



АДМИНИСТРАЦИЯ НИЖНЕВАРТОВСКОГО РАЙОНА
Ханты-Мансийского автономного округа – Югры

ПОСТАНОВЛЕНИЕ

от 03.05.2023

№ 437

г. Нижневартовск

О внесении изменений в приложение 1 к постановлению администрации района от 22.08.2022 № 1786 «Об утверждении документации по планировке территории»

В соответствии со статьей 45 Градостроительного кодекса Российской Федерации, учитывая заявление акционерного общества «Самотлорнефтегаз» от 05.04.2023 № АК-исх/0105 о внесении изменений в постановление:

1. Внести в приложение 1 к постановлению администрации района от 22.08.2022 № 1786 «Об утверждении документации по планировке территории» для объекта «Самотлорское месторождение. Самотлорское месторождение (северная часть). Строительство. Нефтегазопроводы 19,920км» следующие изменения:


- 1.1. Пункт 1.1 части 1 изложить в новой редакции согласно приложению 1.
- 1.2. Пункт 2.3 части 2 изложить в новой редакции согласно приложению 2.

2. Контроль за выполнением постановления возложить на исполняющего обязанности заместителя начальника управления – главного архитектора управления градостроительства, развития жилищно-коммунального комплекса и энергетики администрации района В.В. Тиханова.

Глава района

Б.А. Саломатин

Основная часть проекта планировки территории
1. Проект планировки территории. Графическая часть
1.1 Чертежи границ зон планируемого размещения линейных объектов
СХЕМА РАСПОЛОЖЕНИЯ ВЫНОСОК

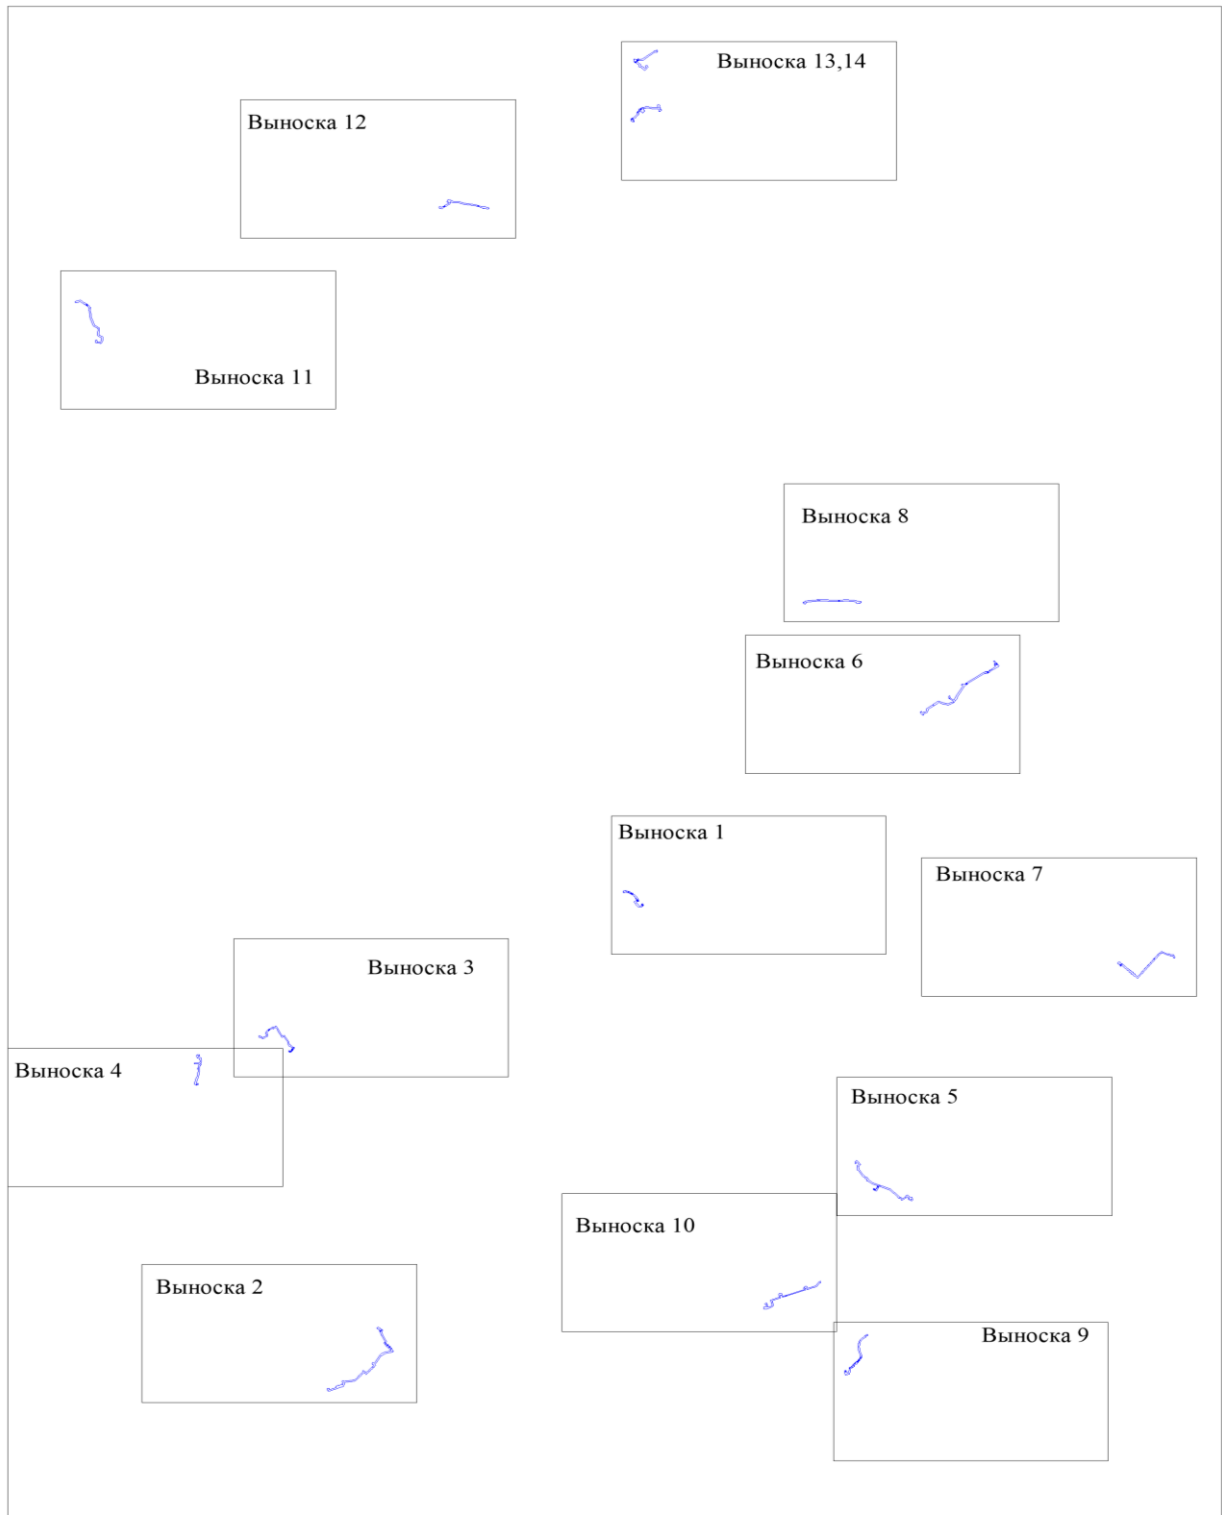


Масштаб 1:150 000

Перечень проектируемых объектов капитального строительства

Номер	Наименование объектов капитального строительства
1	Нефтегазопровод от куста скважин №1934 до точки врезки в нефтегазопровод куста скважин №104

Выписка 1
Фрагмент 1

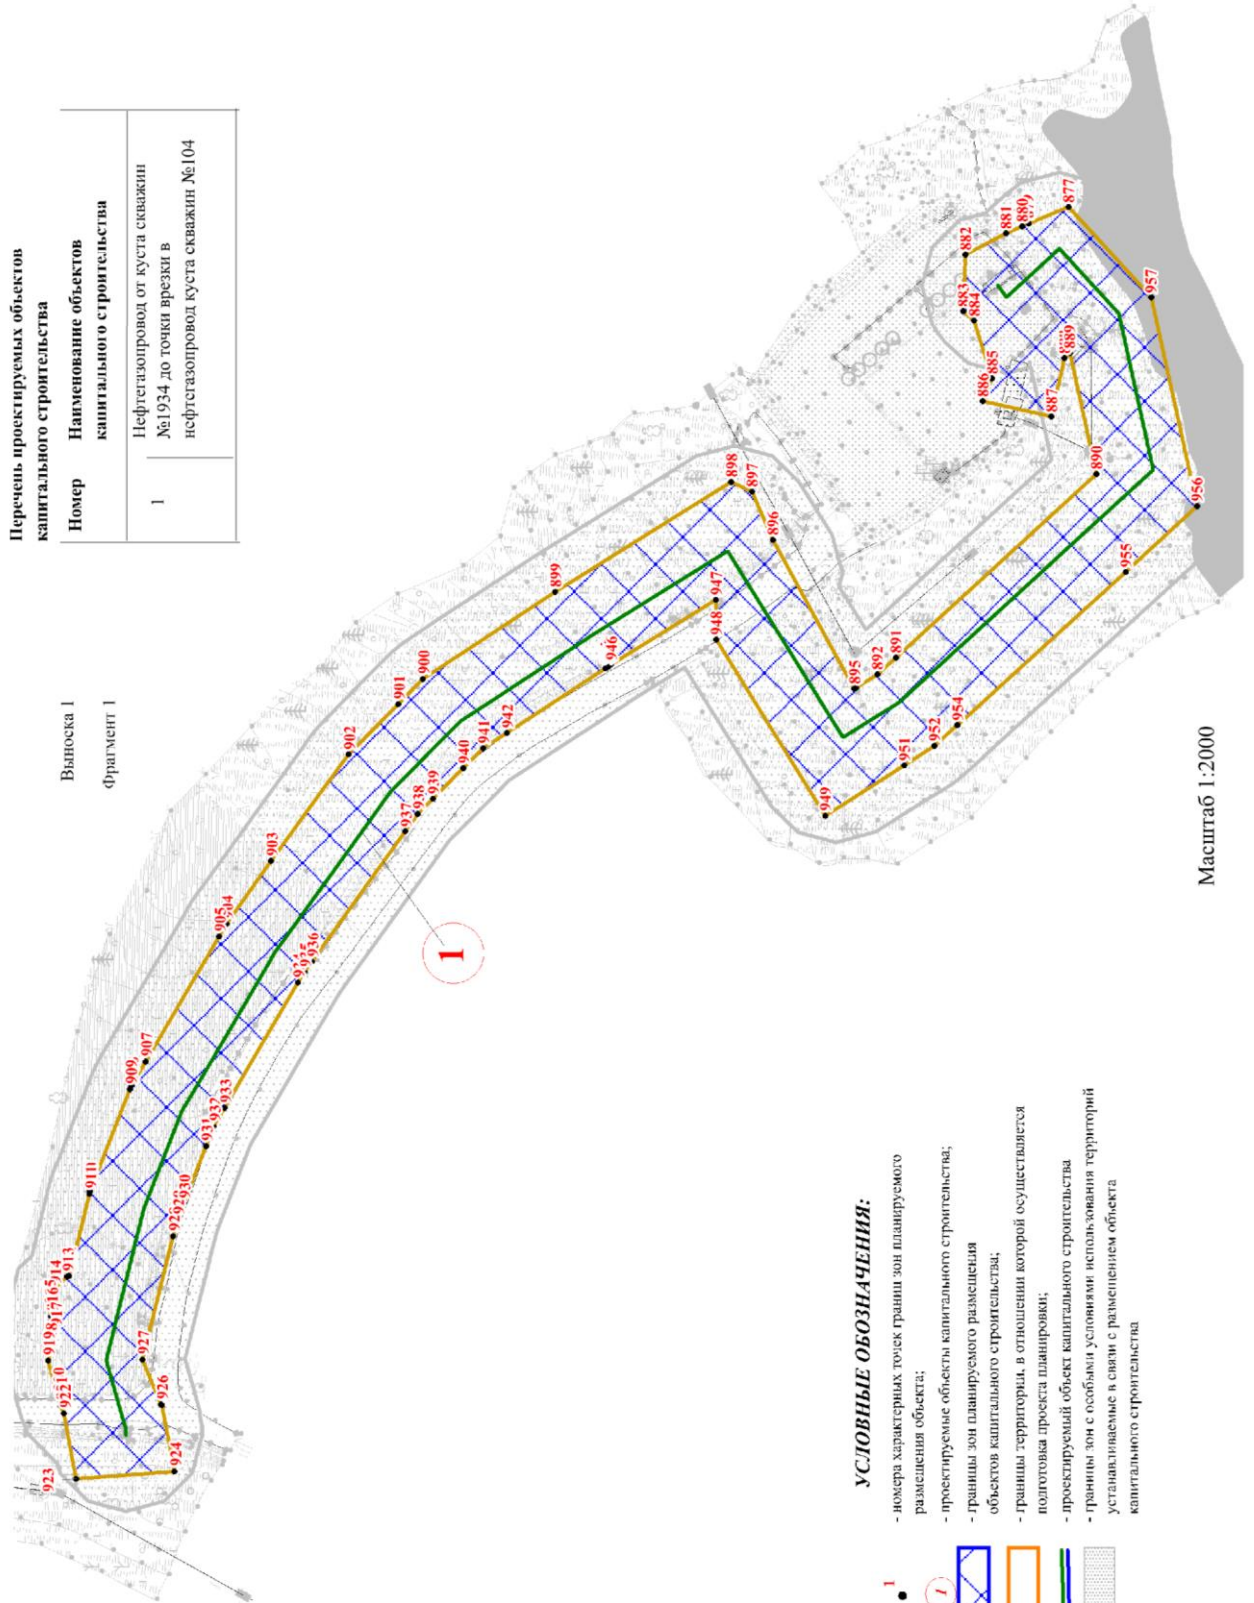



УСЛОВНЫЕ ОБОЗНАЧЕНИЯ:

- номера характерных точек границ зон планируемого размещения объекта;
- проектируемые объекты капитального строительства;
- границы зон планируемого размещения объектов капитального строительства;
- границы территории, в отношении которой осуществляется подготовка проекта планировки;
- проектируемый объект капитального строительства
- границы зон с особыми условиями использования территорий устанавливаемых в связи с размещением объекта капитального строительства





Масштаб 1:2000

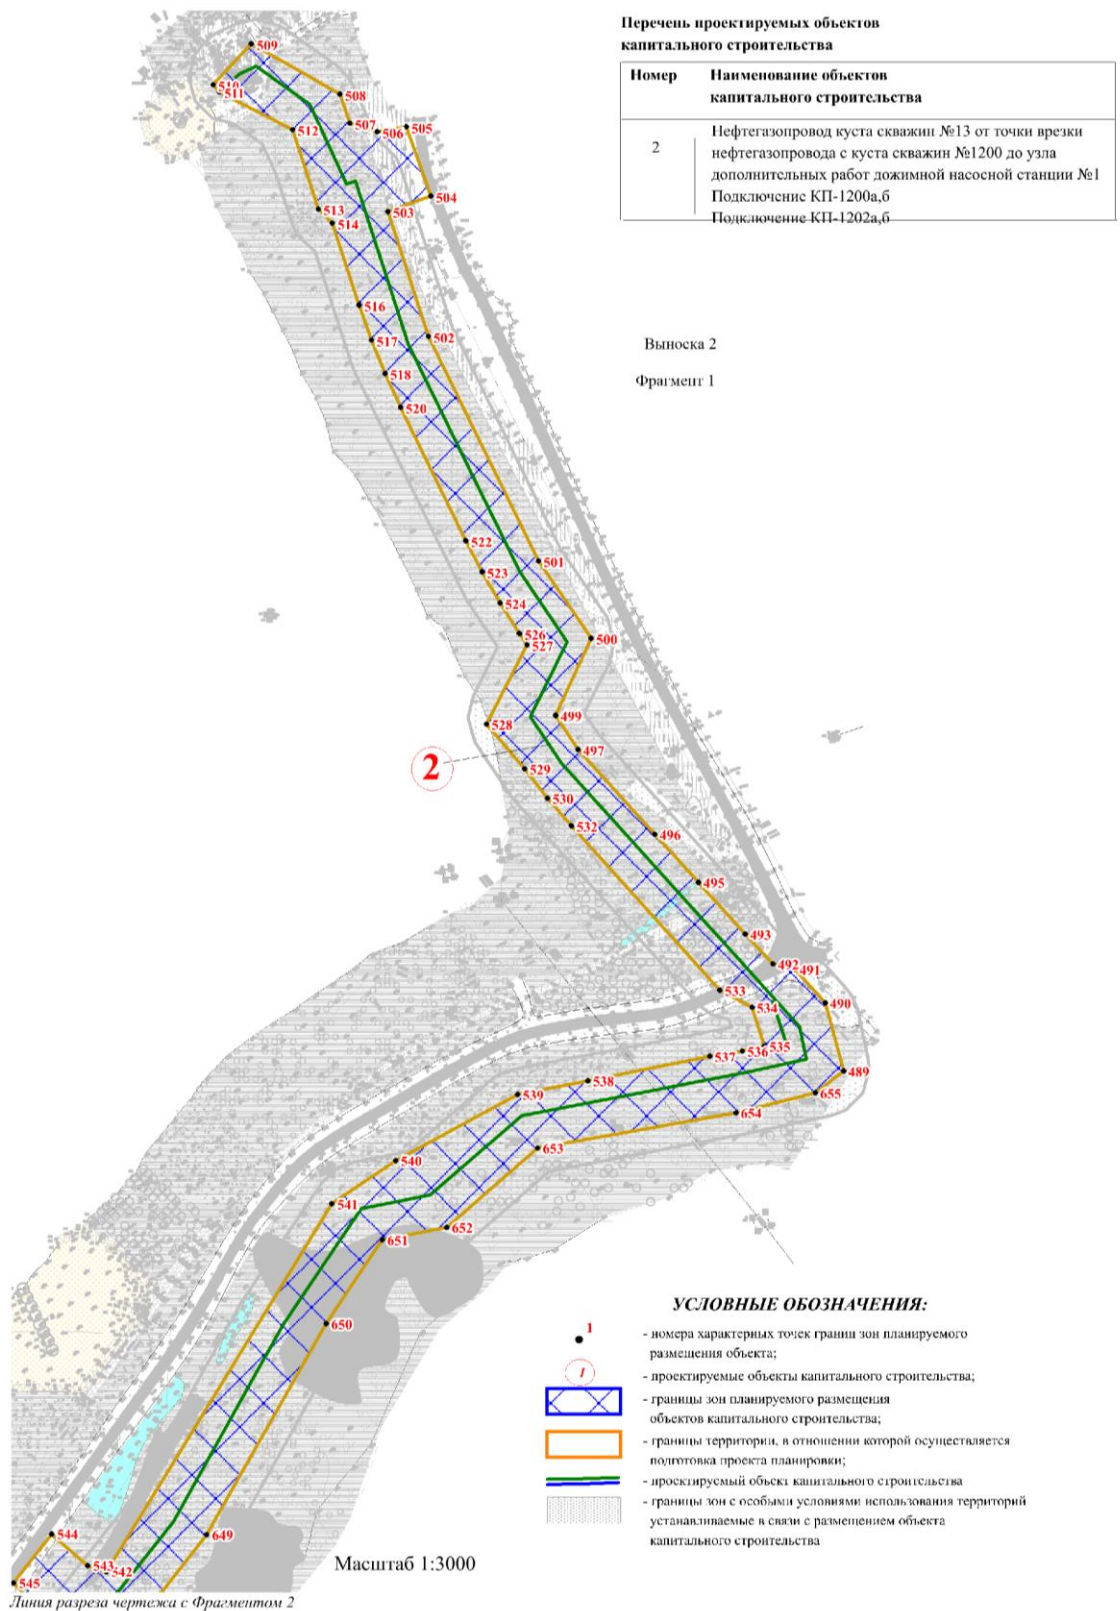

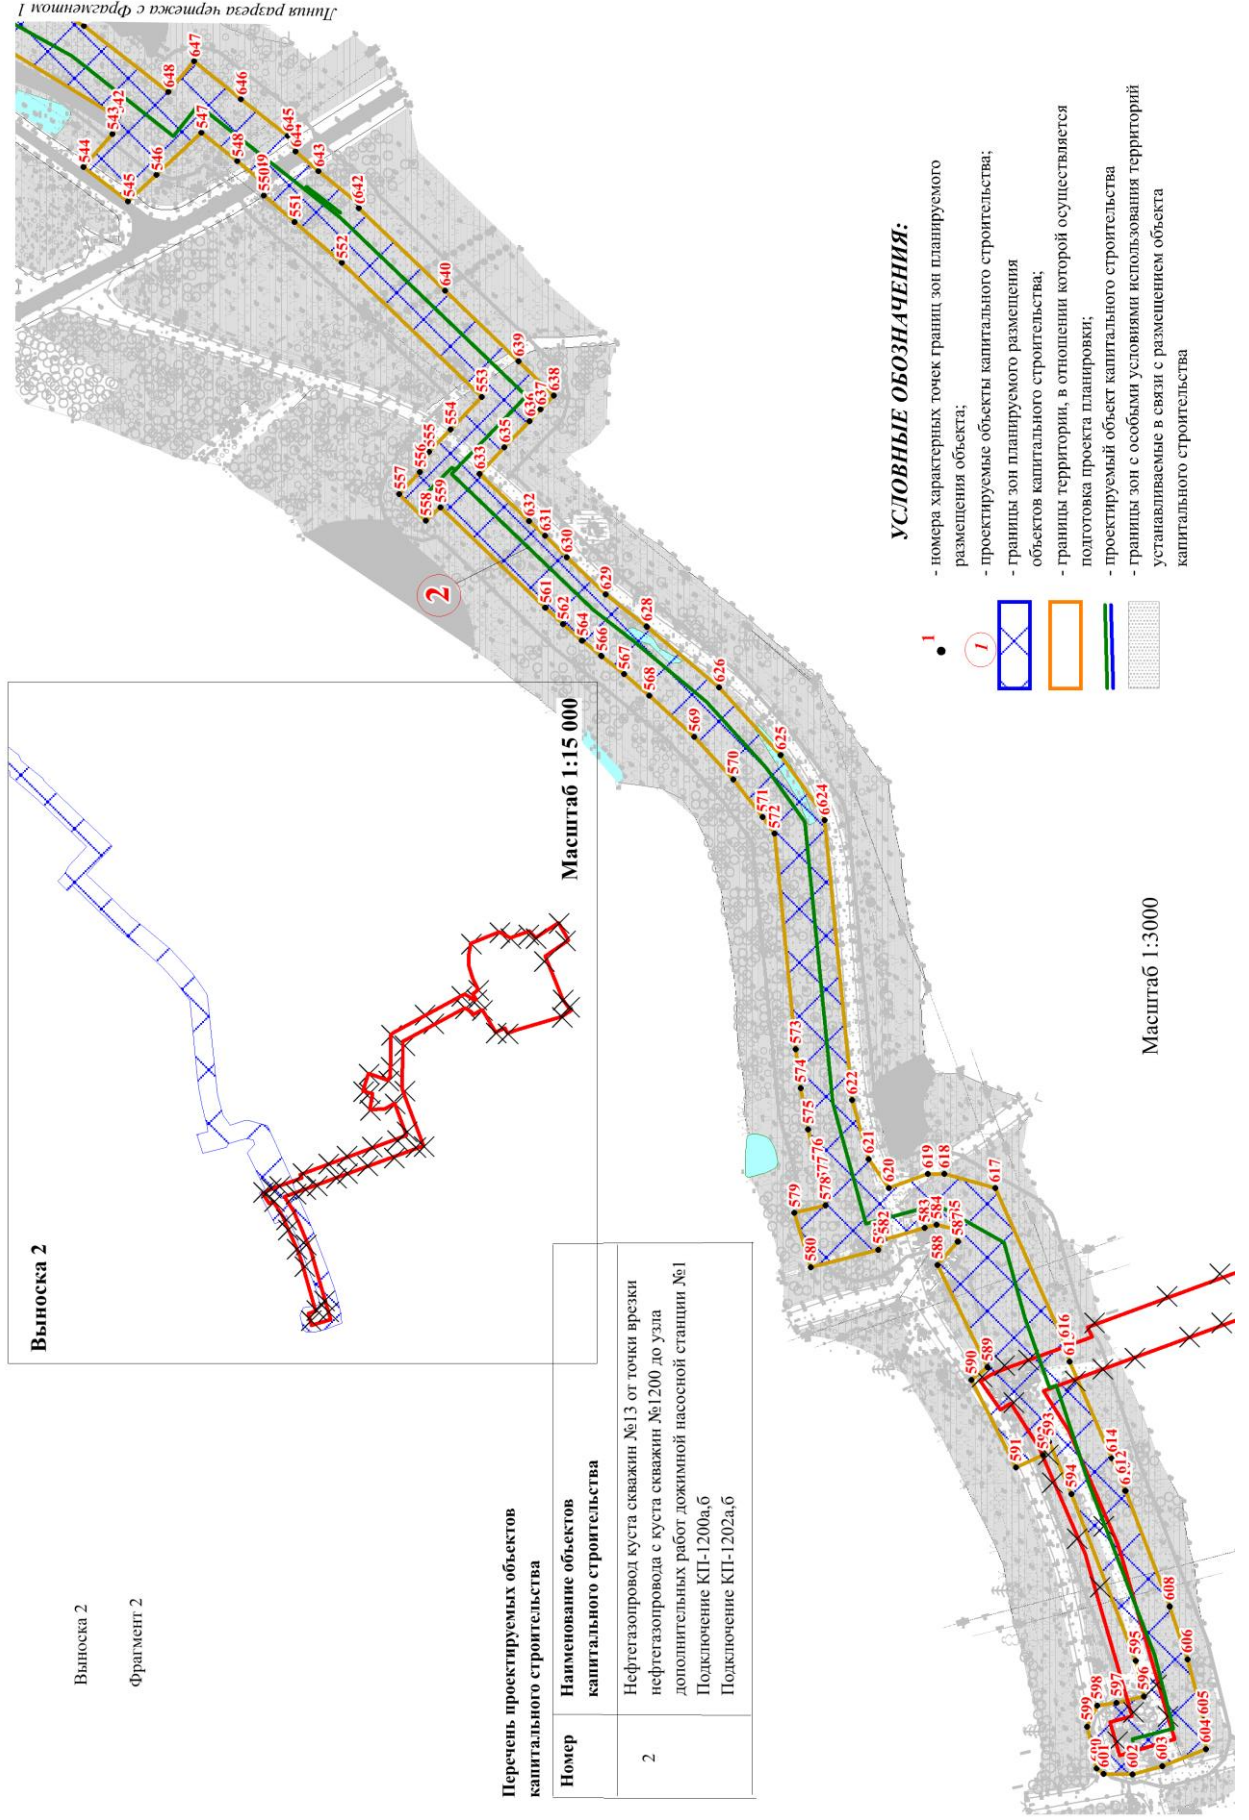

УСЛОВНЫЕ ОБОЗНАЧЕНИЯ:

- номера характерных точек границ зон планируемого размещения объекта;
- проектируемые объекты капитального строительства;
- границы зон планируемого размещения объектов капитального строительства;
- границы территории, в отношении которой осуществляется подготовка проекта планировки;
- проектируемый объект капитального строительства
- границы зон с особыми условиями использования территорий устанавливаемые в связи с размещением объекта капитального строительства

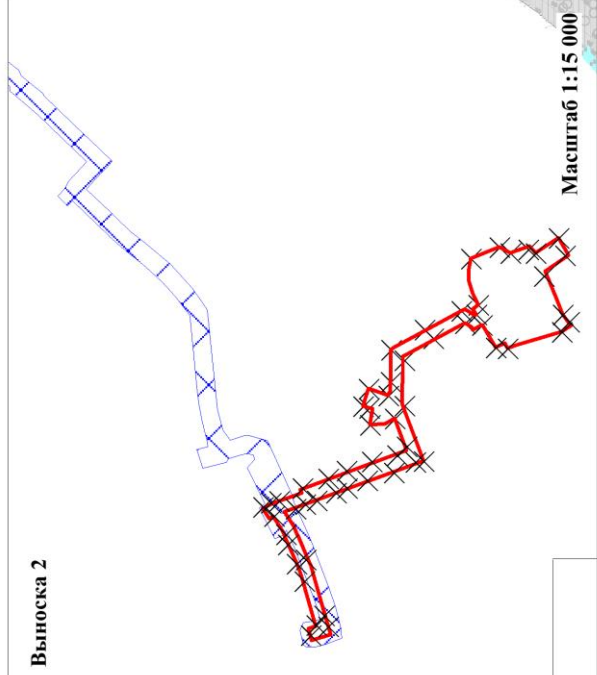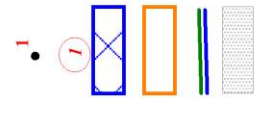

Перечень проектируемых объектов капитального строительства

Номер	Наименование объектов капитального строительства
2	Нефтегазопровод куста скважин №13 от точки врезки нефтегазопровода с куста скважин №1200 до узла дополнительных работ дожимной насосной станции №1 Подключение КП-1200а,б Подключение КП-1202а,б

Выноска 2


Фрагмент 2

Масштаб 1:15 000

Масштаб 1:3000

Линия разреза чертёжа с фрагментом 1

Перечень проектируемых объектов капитального строительства	
Номер	Наименование объектов капитального строительства
3	Нефтегазопровод от куста скважин №769 до точки врезки в нефтегазопровод куста скважин №76 Подключение КП-1400

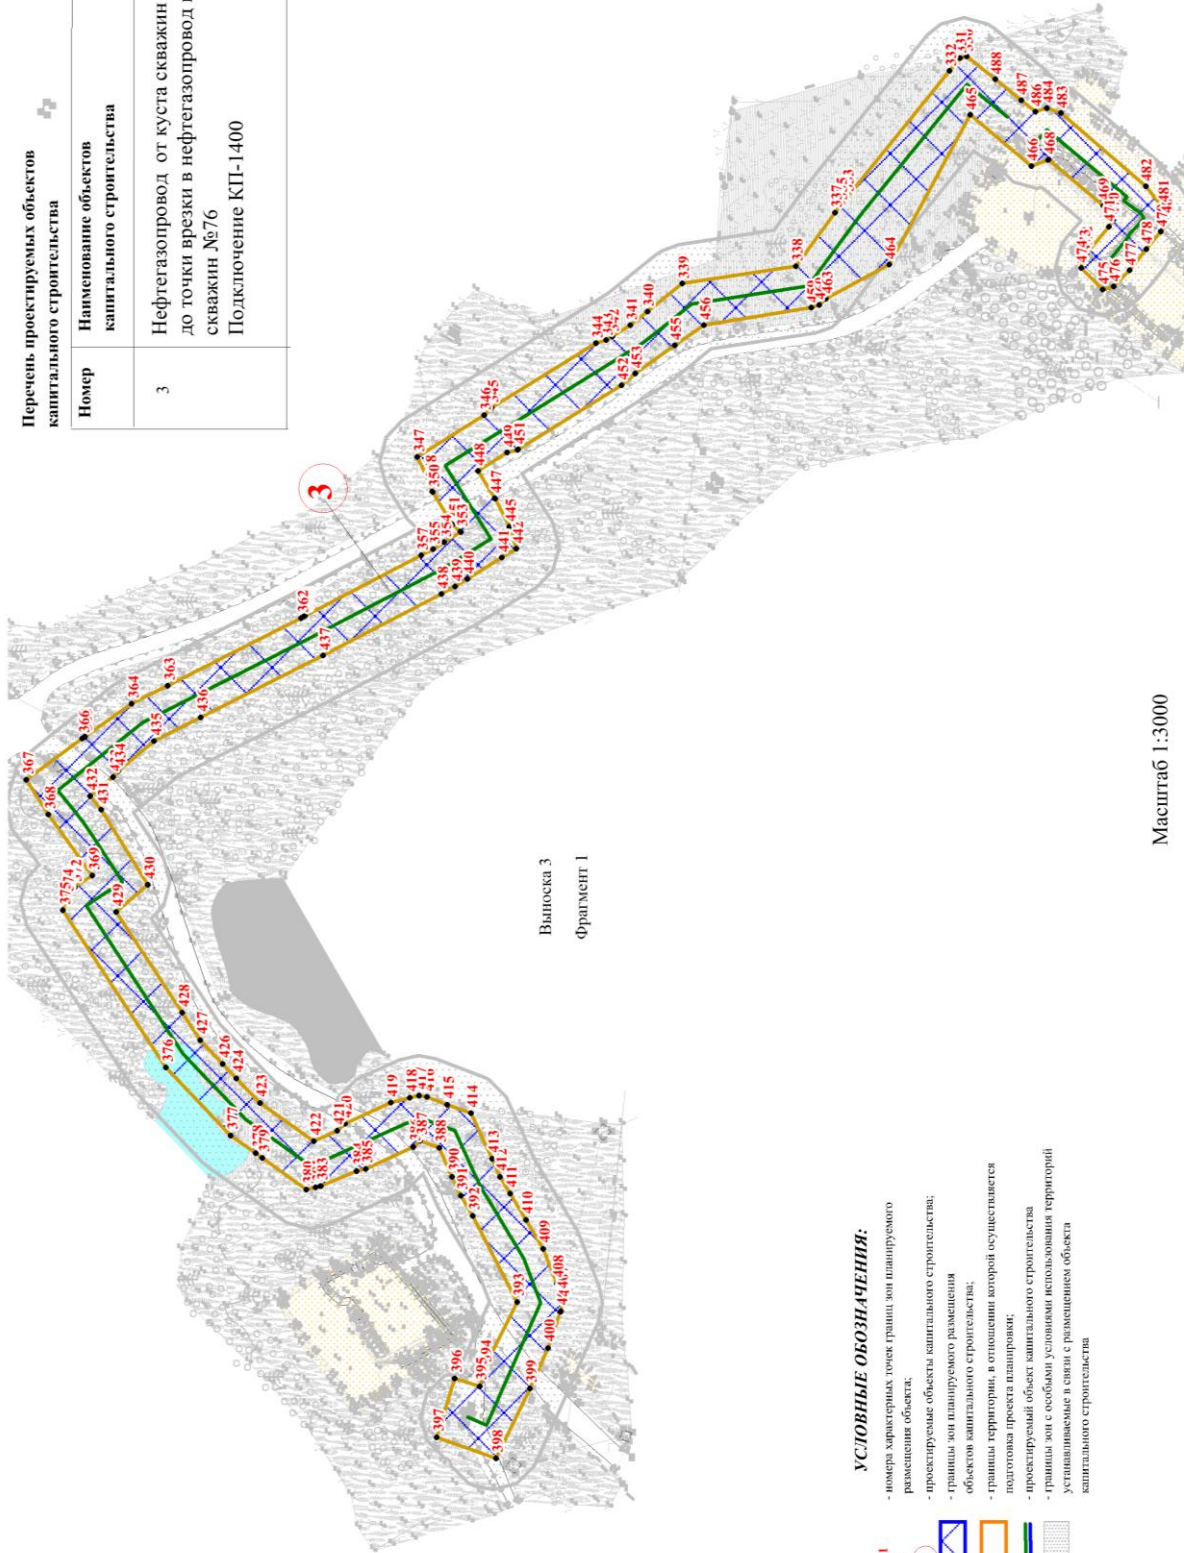

УСЛОВНЫЕ ОБОЗНАЧЕНИЯ:


- номера характерных точек границы зон планируемого размещения объекта;
- проектируемые объекты капитального строительства;
- границы зон планируемого размещения объектов капитального строительства;
- границы территории, в отношении которой осуществляется подготовка проекта планировки;
- проектируемый объект капитального строительства
- границы зон с особыми условиями использования территорий устанавливаемые в связи с размещением объекта капитального строительства

**Перечень проектируемых объектов
капитального строительства**





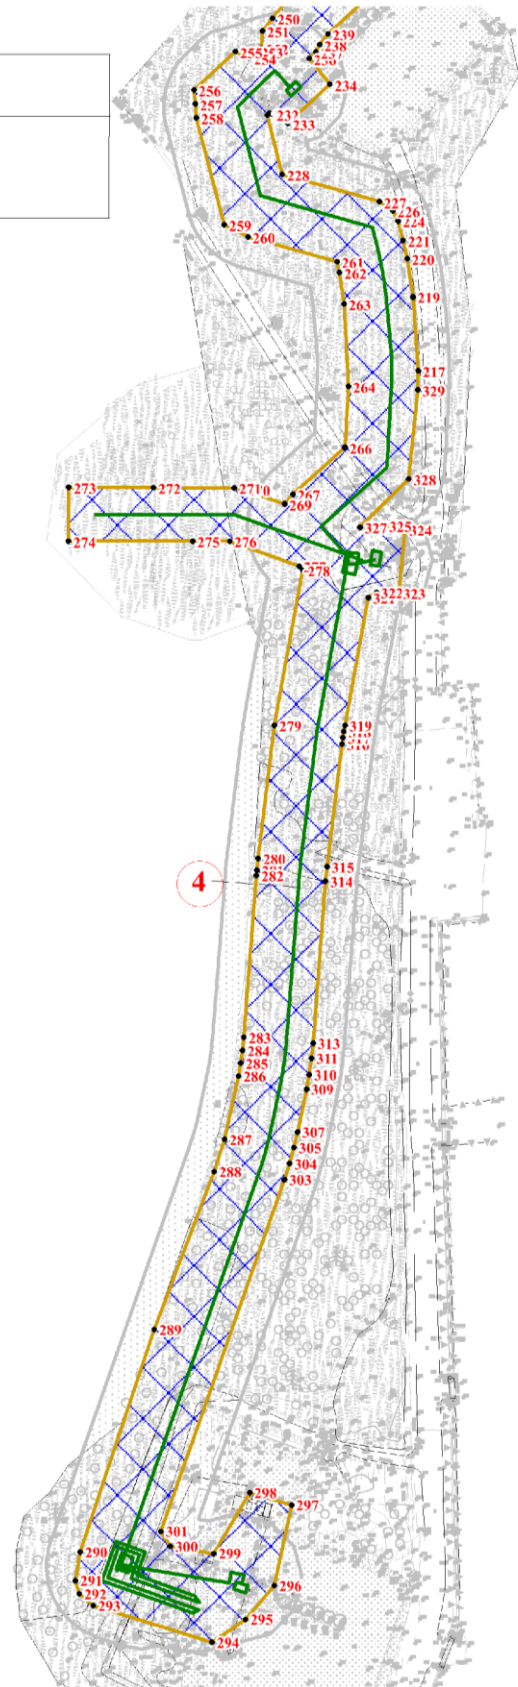

Номер	Наименование объектов капитального строительства
4	Нефтегазопровод от куста скважин №635 до точки врезки в нефтегазопровод куста скважин №1066 Подключение КП-1066 Подключение КП-714

Выноска 4

Фрагмент 1



УСЛОВНЫЕ ОБОЗНАЧЕНИЯ:

-  - номера характерных точек границ зон планируемого размещения объекта;
-  - проектируемые объекты капитального строительства;
-  - границы зон планируемого размещения объектов капитального строительства;
-  - границы территории, в отношении которой осуществляется подготовка проекта планировки;
-  - проектируемый объект капитального строительства
-  - границы зон с особыми условиями использования территорий устанавливаемые в связи с размещением объекта капитального строительства


Масштаб 1:3000

**Перечень проектируемых объектов
капитального строительства**

Номер	Наименование объектов капитального строительства
5	Нефтегазопровод от куста скважин №148 до точки врезки в нефтегазопровод куста скважин №1022 Подключение КП-1799 Подключение КП-1800 Подключение Зд. №690

Выноска 5

Фрагмент 1

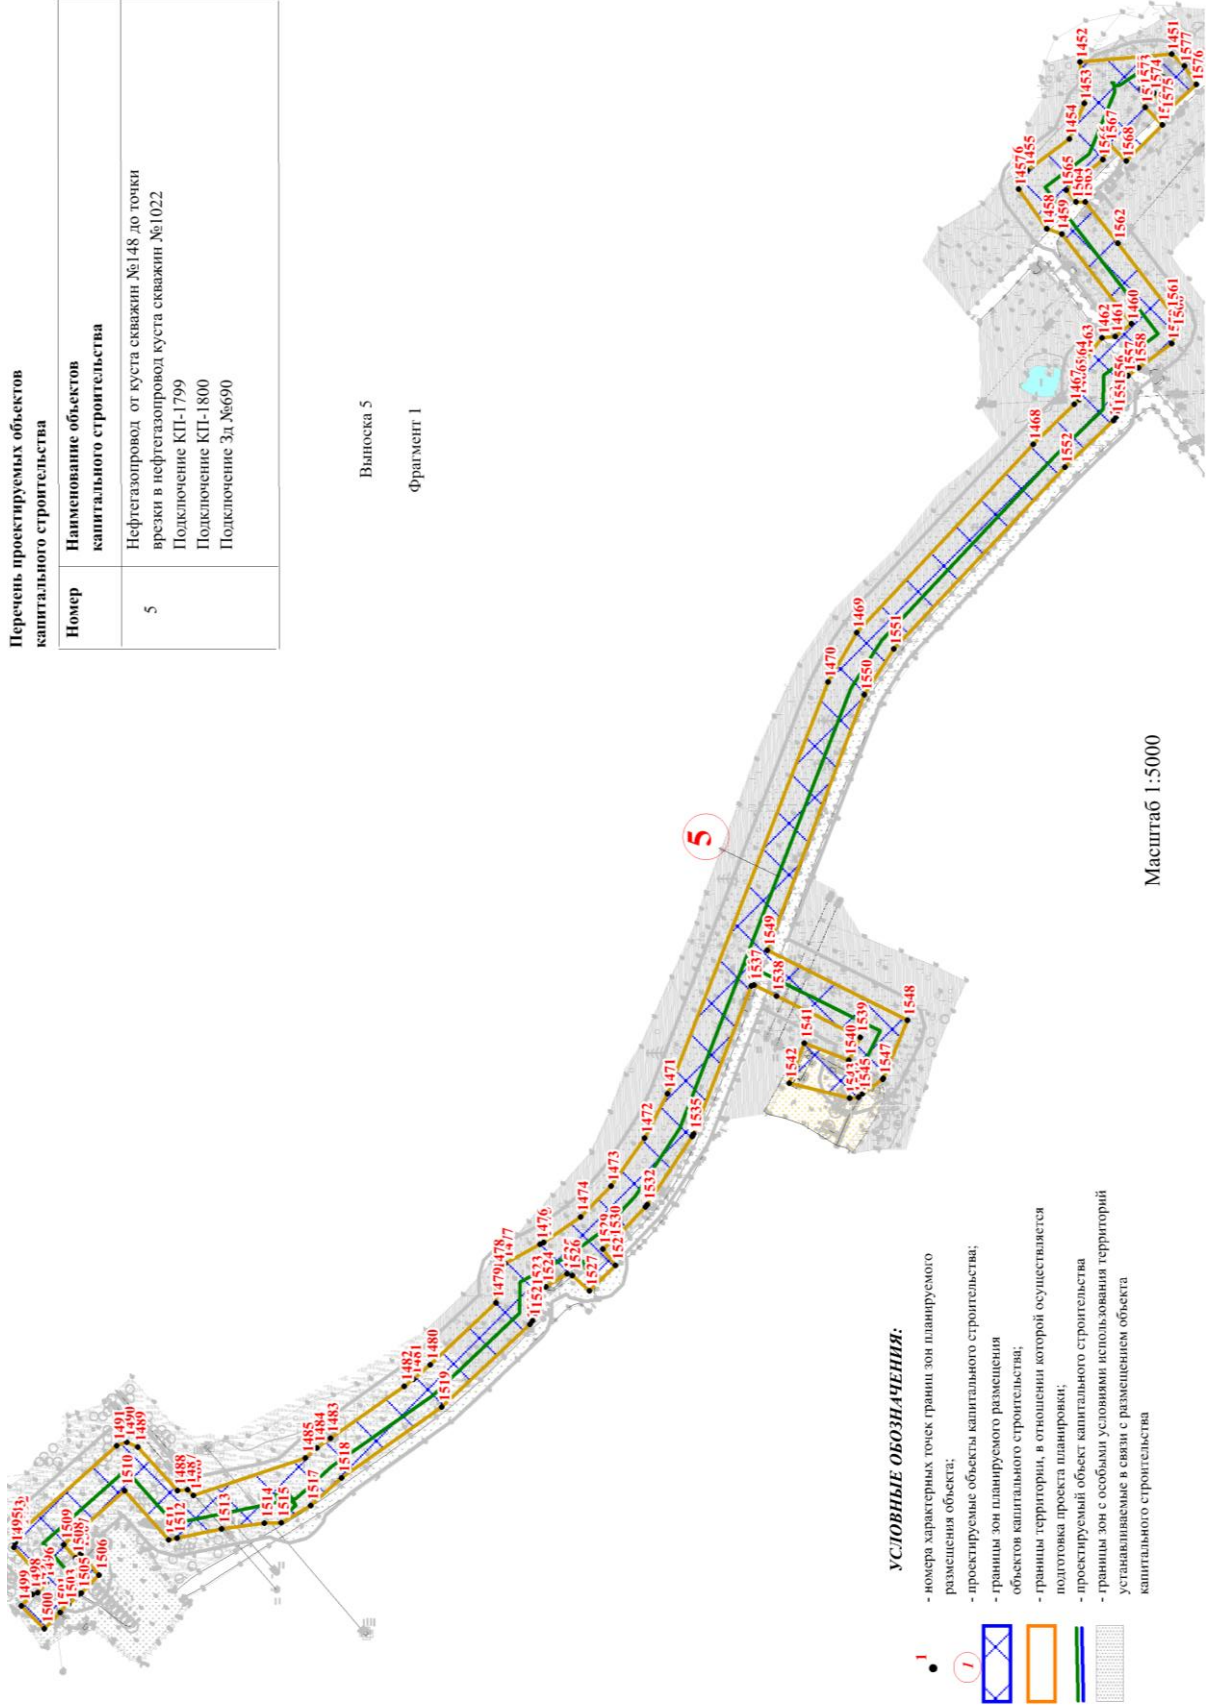

Масштаб 1:5000

УСЛОВНЫЕ ОБОЗНАЧЕНИЯ:


- номера характерных точек границы зон планируемого размещения объекта;
- проектируемые объекты капитального строительства;
- границы зон планируемого размещения объектов капитального строительства;
- границы территории, в отношении которой осуществляется подготовка проекта планировки;
- проектируемый объект капитального строительства
- границы зон с особыми условиями использования территорий устанавливаемых в связи с размещением объекта капитального строительства



Перечень проектируемых объектов
капитального строительства

Номер	Наименование объектов капитального строительства
6	<p>Нефтегазопровод куста скважин №302, участок от точки врезки нефтегазопровода куста скважин №349 до точки врезки нефтегазопровода куста скважин №2105</p> <p>Подключение КП-381</p> <p>Подключение КП-302</p> <p>Подключение УДС-4</p> <p>Подключение КП-2097 (к проекту 1756)</p> <p>Подключение КП-2097</p> <p>Подключение КП-375</p> <p>Подключение КП-2105</p>

Выписка 6
Фрагмент 1

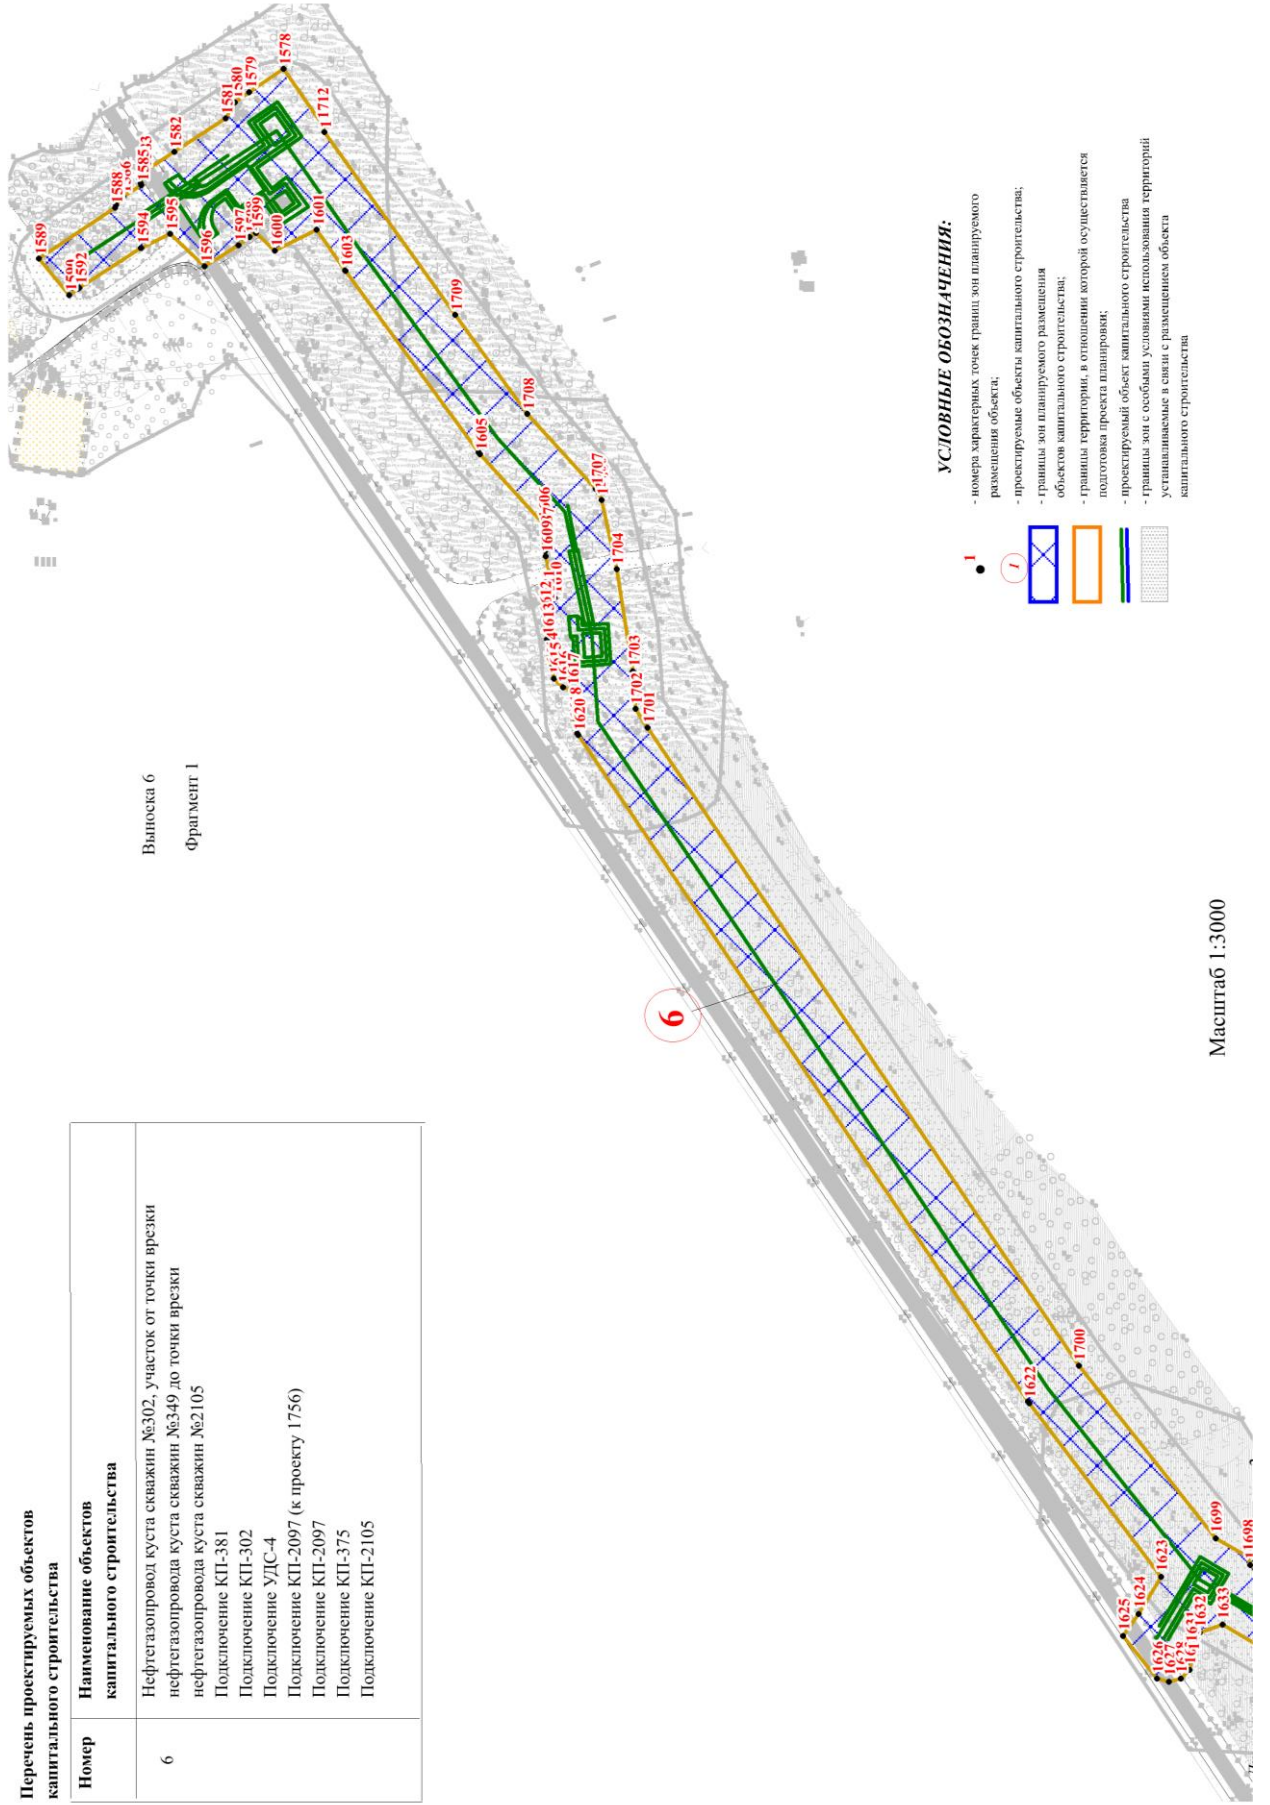


УСЛОВНЫЕ ОБОЗНАЧЕНИЯ:

- номера характерных точек границ зон планируемого размещения объектов;
- проектируемые объекты капитального строительства;
- границы зон планируемого размещения объектов капитального строительства;
- границы территории, в отношении которой осуществляется подготовка проекта планировки;
- проектируемый объект капитального строительства
- границы зон с особыми условиями использования территорий, устанавливаемые в связи с размещением объекта капитального строительства



Масштаб 1:3000

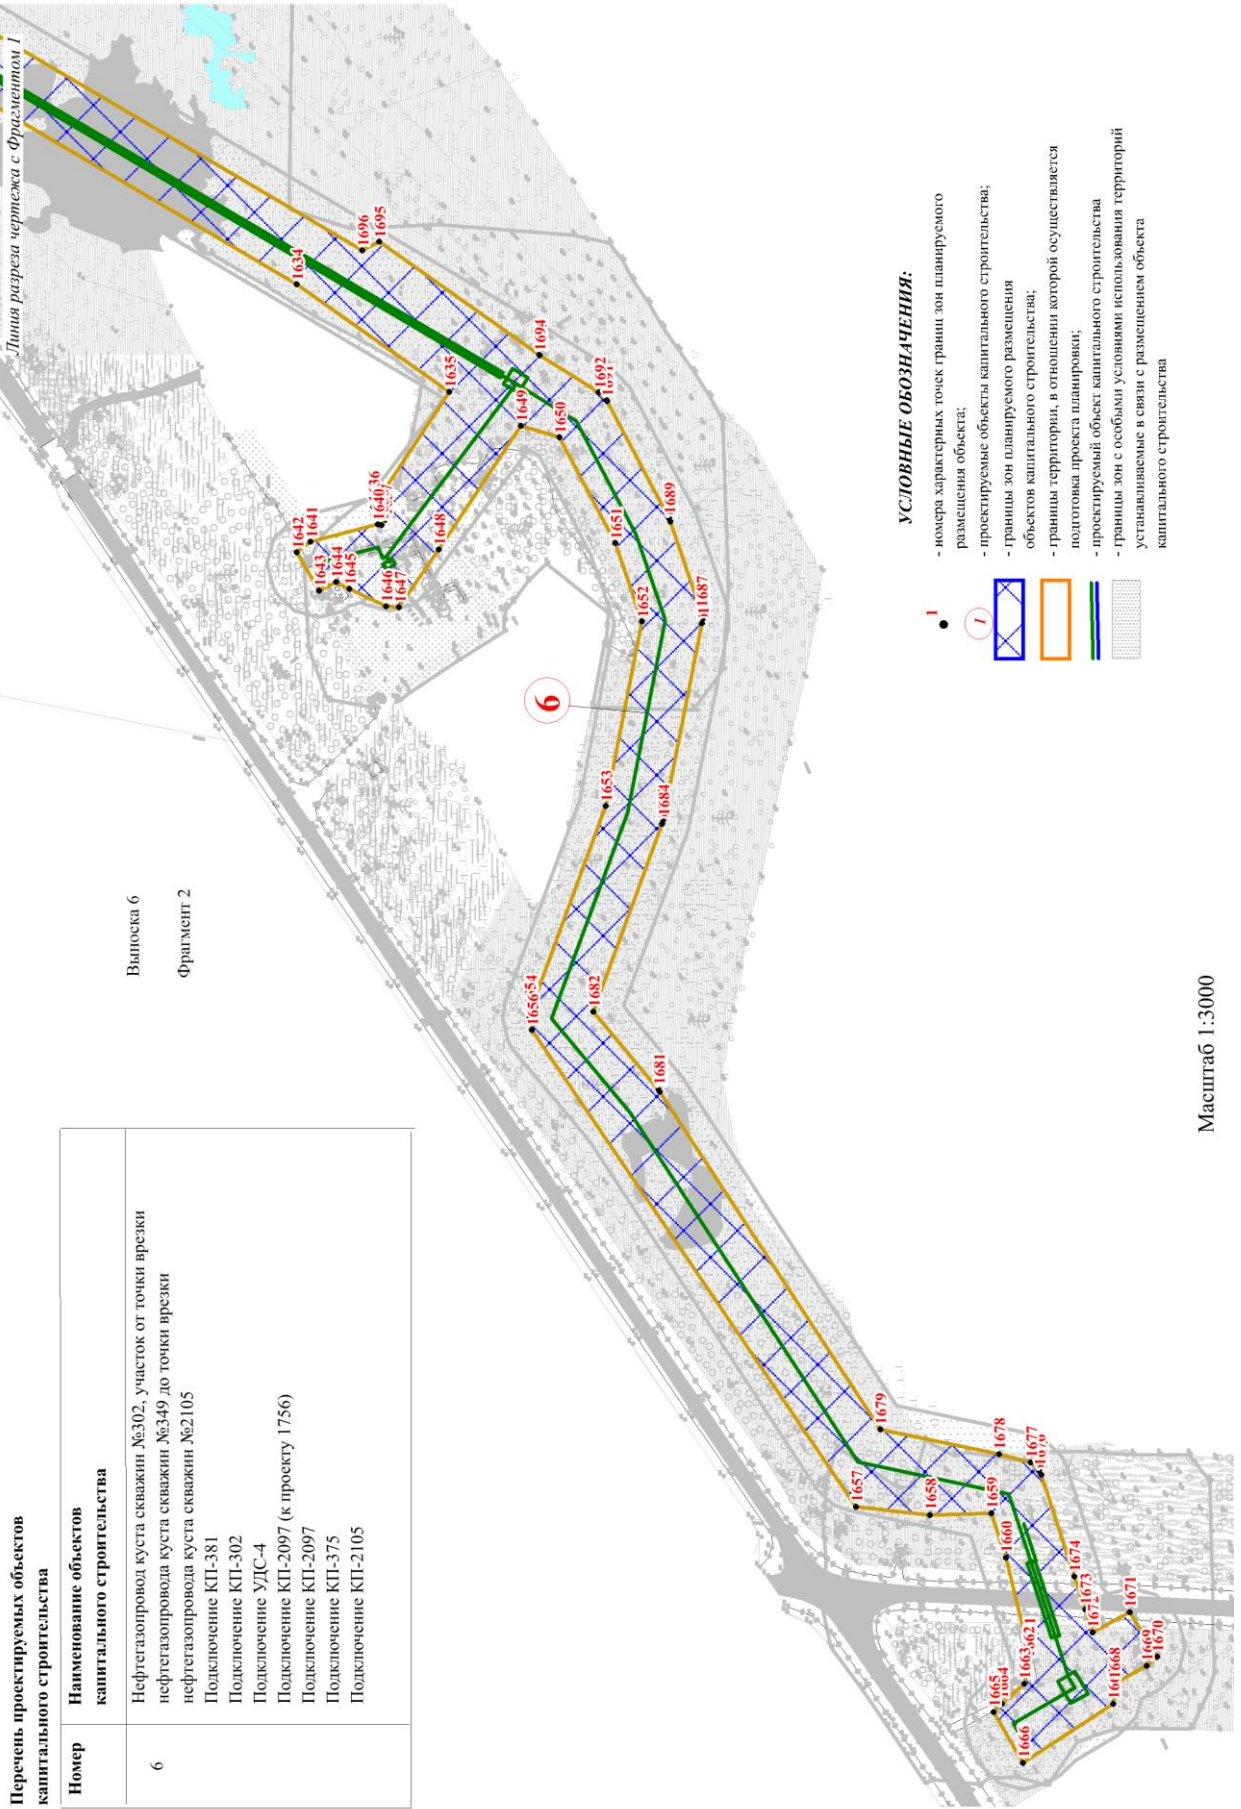

Перечень проектируемых объектов капитального строительства

Номер	Наименование объектов капитального строительства
6	Нефтегазопровод куста скважин №302, участок от точки врезки нефтегазопровода куста скважин №349 до точки врезки нефтегазопровода куста скважин №2105 Подключение КП-381 Подключение КП-302 Подключение УДС-4 Подключение КП-2097 (к проекту 1756) Подключение КП-2097 Подключение КП-375 Подключение КП-2105

Выноска 6
Фрагмент 2


УСЛОВНЫЕ ОБОЗНАЧЕНИЯ:

- - номера характерных точек границ зон планируемого размещения объекта;
- (с диагональю) - проектируемые объекты капитального строительства;
- (оранжевый) - границы зон планируемого размещения объектов капитального строительства;
- (зеленая) - границы территории, в отношении которой осуществляется подготовка проекта планировки;
- (синяя) - проектируемый объект капитального строительства
- (штрихованная) - границы зон с особыми условиями использования территорий устанавливаемых в связи с размещением объекта капитального строительства

Масштаб 1:3000


Перечень проектируемых объектов
капитального строительства

Номер	Наименование объектов капитального строительства
7	Нефтегазопровод от куста скважин №293 до точки врезки нефтегазопровода куста скважин №285 Подключение КП-1758 Подключение КП-285

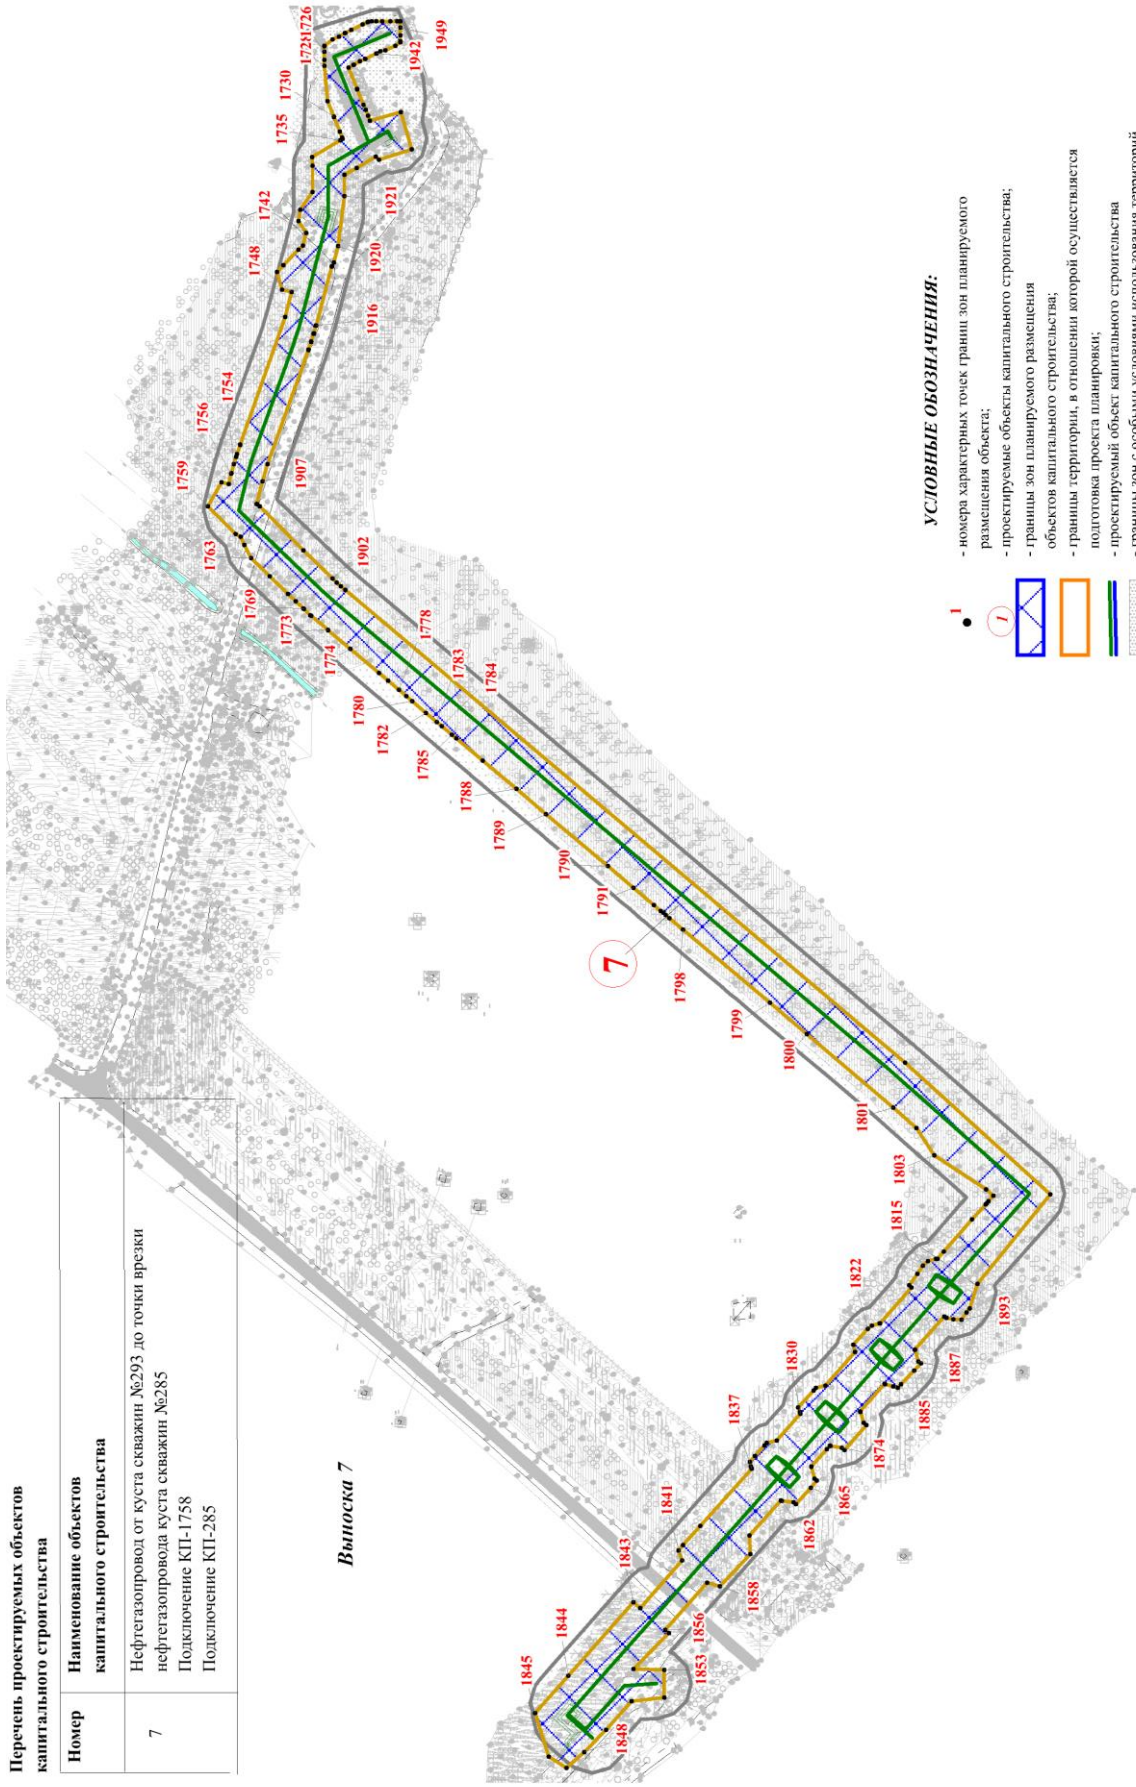

УСЛОВНЫЕ ОБОЗНАЧЕНИЯ:

- номера характерных точек границ зон планируемого размещения объекта;
- проектируемые объекты капитального строительства;
- границы зон планируемого размещения объектов капитального строительства;
- границы территории, в отношении которой осуществляется подготовка проекта планировки;
- проектируемый объект капитального строительства
- границы зон с особыми условиями использования территорий устанавливаемые в связи с размещением объекта капитального строительства

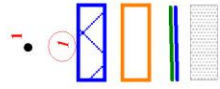


Масштаб 1:4000

Перечень проектируемых объектов
капитального строительства

Номер	Наименование объектов капитального строительства
8	Нефтегазопровод куста скважин №2203, участок от точки врезки нефтегазопровода куста скважин №377 до точки врезки нефтегазопровода куста скважин №2069 Подключение КП-2078

Выпуск 8

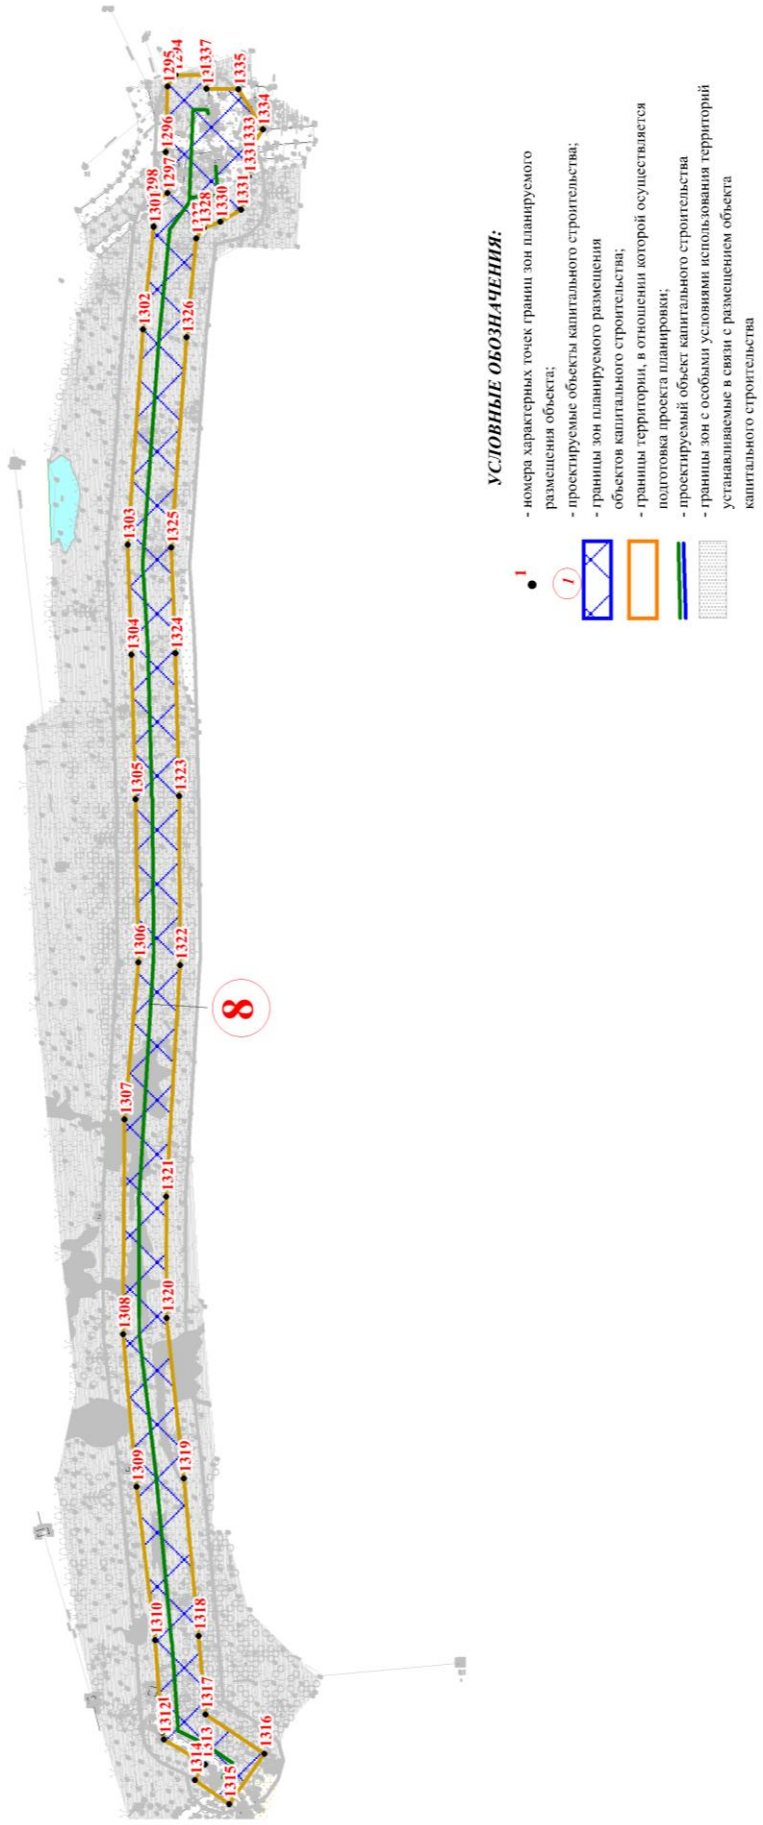

УСЛОВНЫЕ ОБОЗНАЧЕНИЯ:

- номера характерных точек границ зон планируемого размещения объекта;
- проектируемые объекты капитального строительства;
- границы зон планируемого размещения объектов капитального строительства;
- границы территории, в отношении которой осуществляется подготовка проекта планировки;
- проектируемый объект капитального строительства
- границы зон с особыми условиями использования территорий устанавливаемые в связи с размещением объекта капитального строительства





Масштаб 1:4000

**Перечень проектируемых объектов
капитального строительства**

Номер	Наименование объектов капитального строительства
9	Нефтегазопровод куста скважин №1324 от точки врезки нефтегазопровода с куста скважин №130В до точки врезки нефтегазопровода куста скважин №46А Подключение КП-46А Подключение КП-1459 Подключение КП-46В

Выноска 1

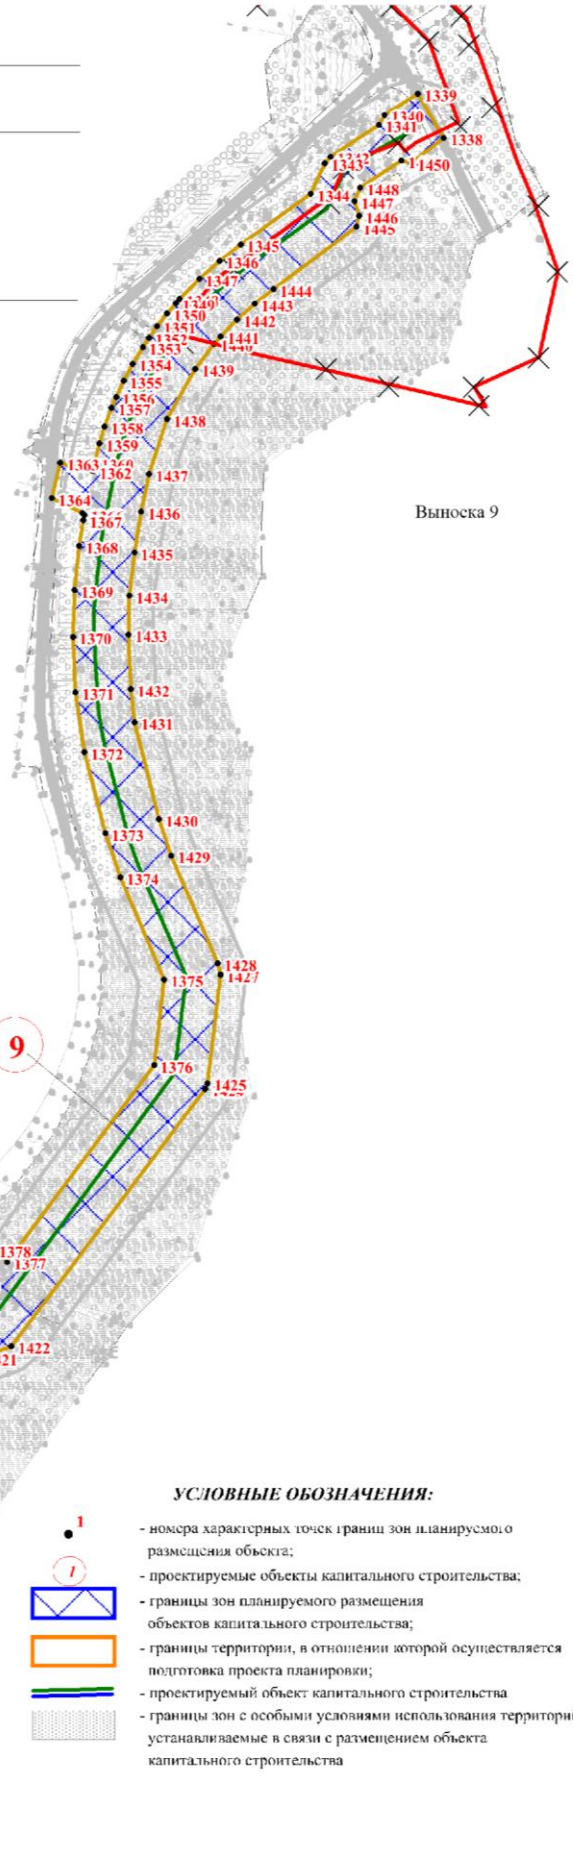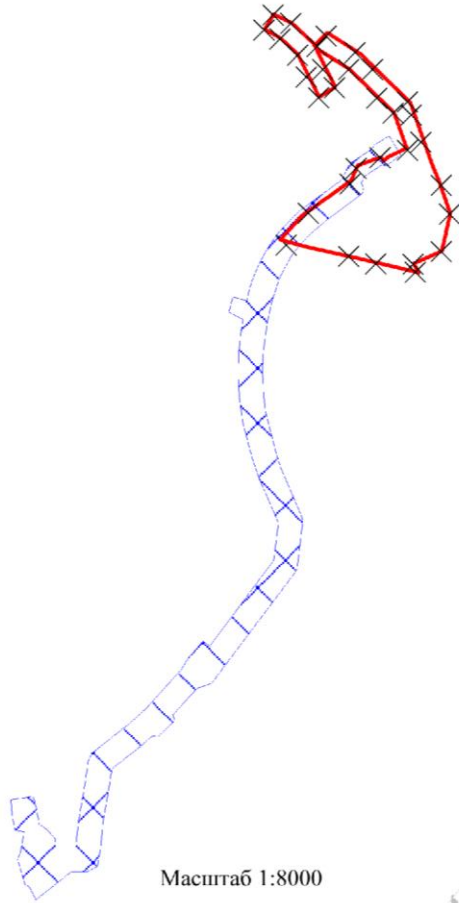


УСЛОВНЫЕ ОБОЗНАЧЕНИЯ:

- 1 - номера характерных точек границ зон планируемого размещения объекта;
- ① - проектируемые объекты капитального строительства;
- ▭ (с диагоналями) - границы зон планируемого размещения объектов капитального строительства;
- ▭ (оранжевый) - границы территории, в отношении которой осуществляется подготовка проекта планировки;
- ▭ (зеленый) - проектируемый объект капитального строительства
- ▭ (серый) - границы зон с особыми условиями использования территорий устанавливаемые в связи с размещением объекта капитального строительства


Перечень проектируемых объектов капитального строительства

Номер	Наименование объектов капитального строительства
10	Нефтегазопровод от куста скважин №123 до точки врезки в нефтегазопровод куста скважин №89 Подключение КП-1114

Высотка 10

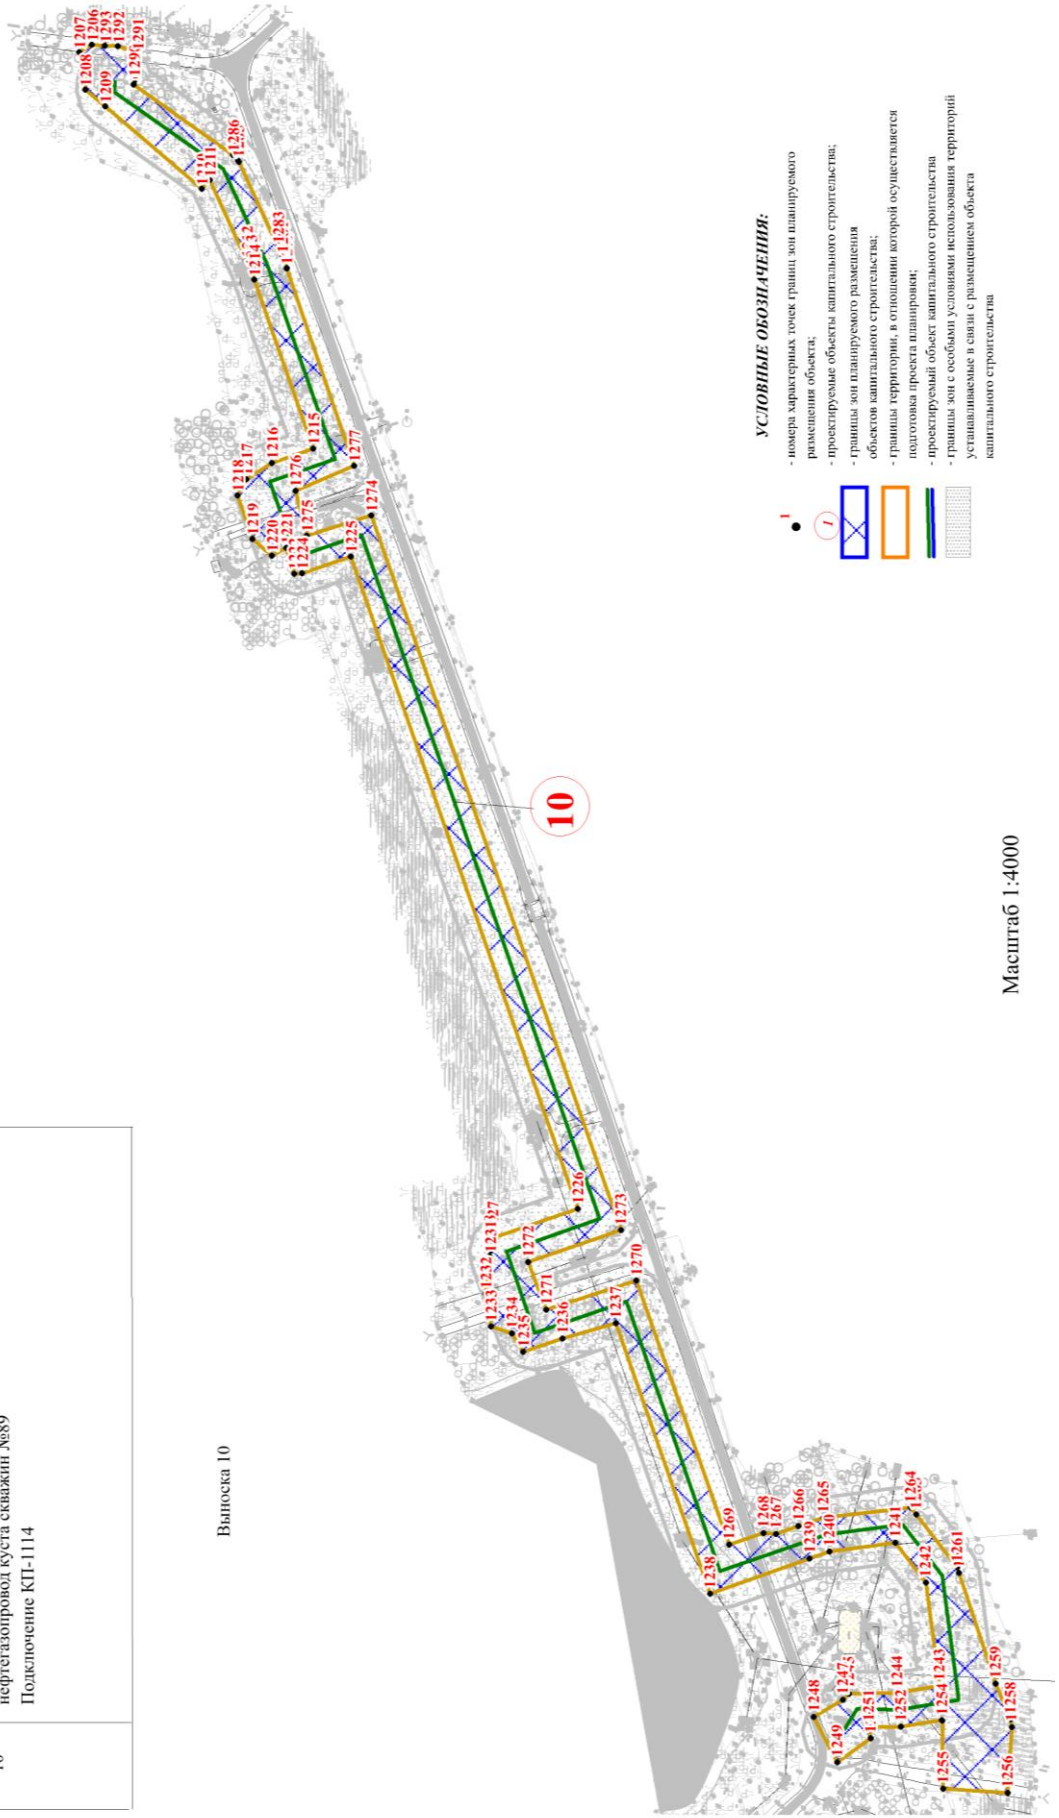

Масштаб 1:4000

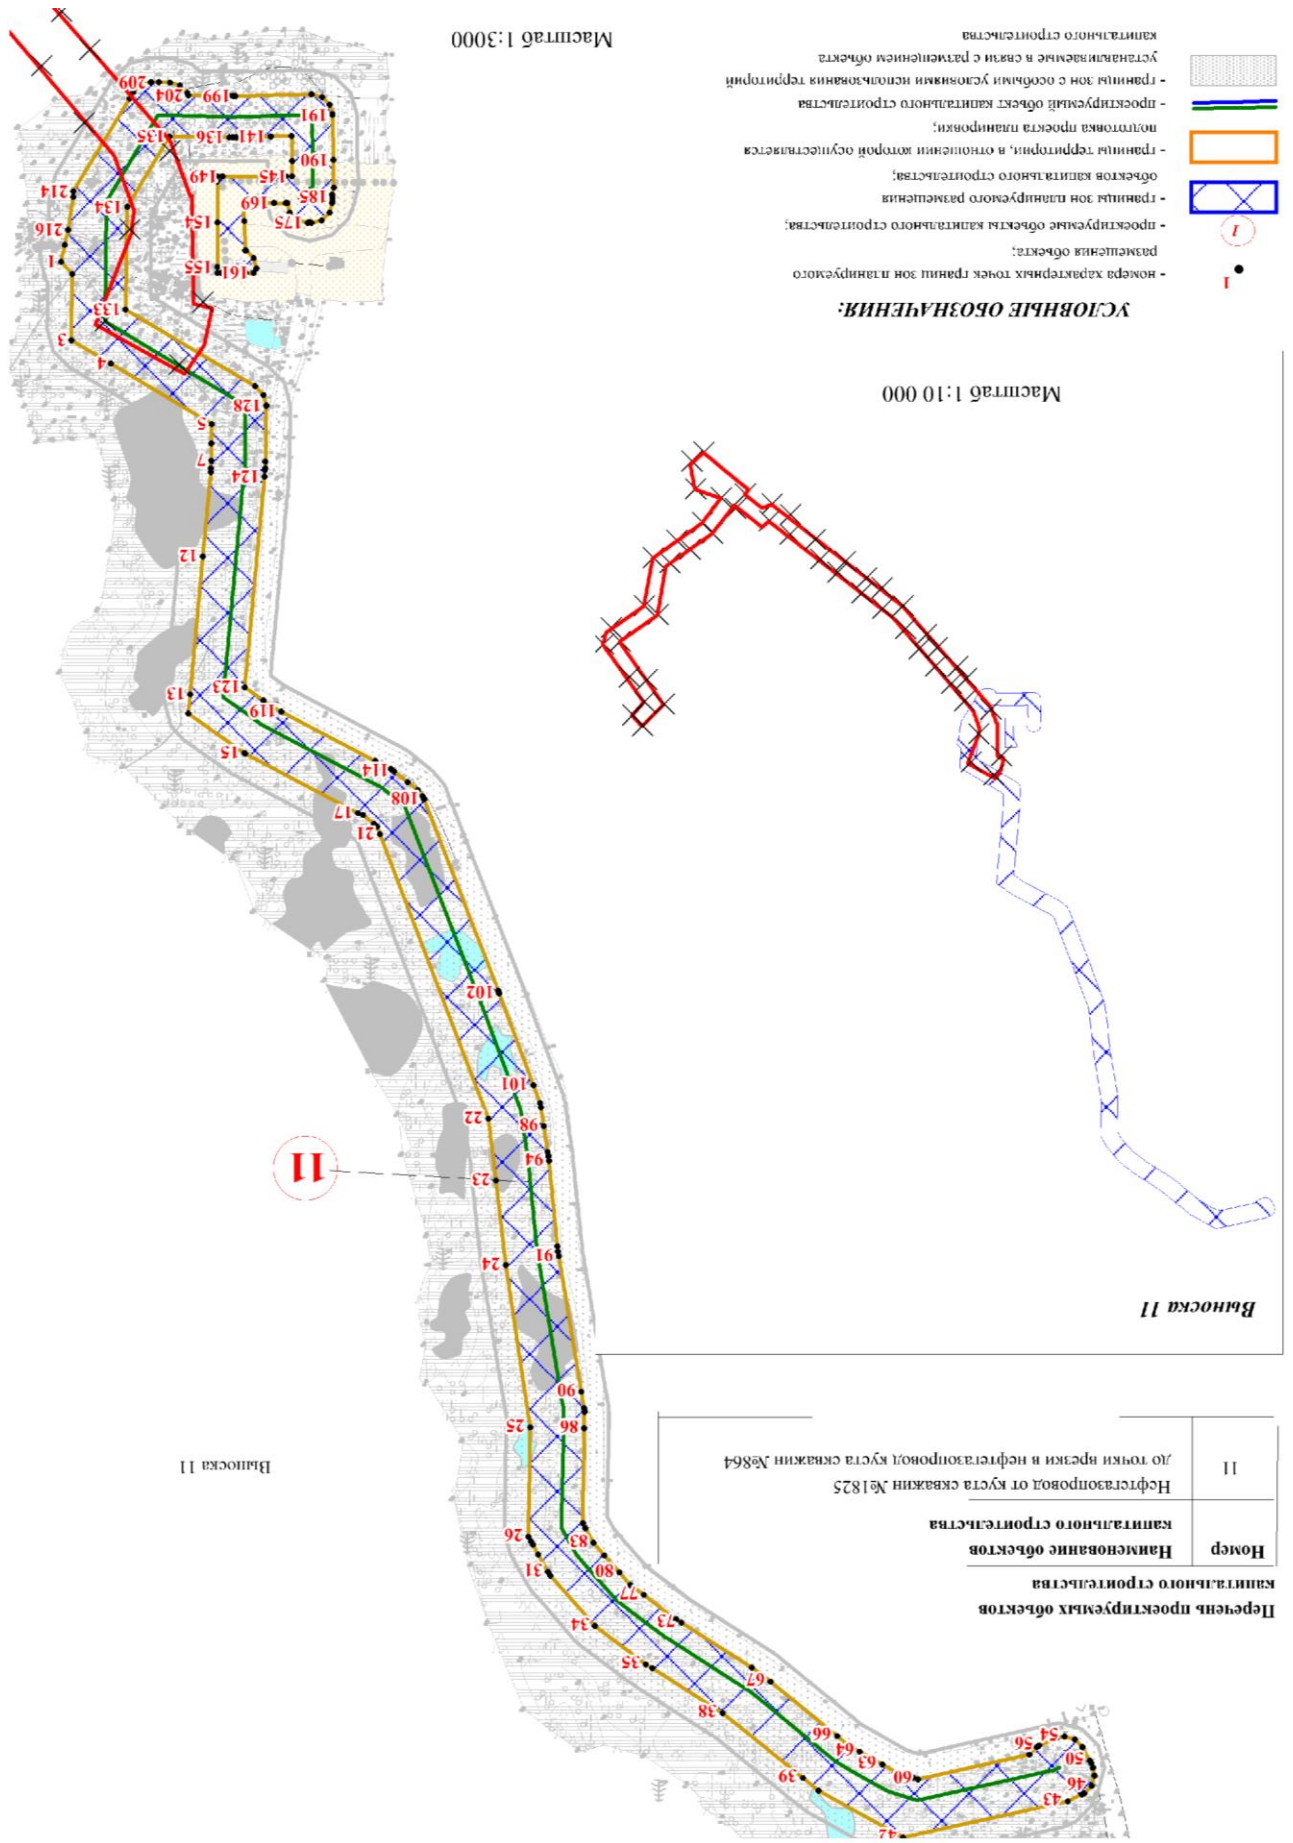

- УСЛОВНЫЕ ОБОЗНАЧЕНИЯ:**
- номера характерных точек границ зон планируемого размещения объектов;
 - проектируемые объекты капитального строительства;
 - границы зон планируемого размещения объектов капитального строительства;
 - границы территории, в отношении которой осуществляется подготовка проекта планировки;
 - проектируемый объект капитального строительства
 - границы зон с особыми условиями использования территории устанавливаемые в связи с размещением объекта капитального строительства

Масштаб 1:10 000

Масштаб 1:3000

Перечень проектируемых объектов капитального строительства

№	Наименование объектов капитального строительства
11	Нефтегазопровод от куста скважин №1825 до точки врезки в нефтегазопровод куста скважин №864


Выноска 11

Выноска 11

Перечень проектируемых объектов капитального строительства

Номер	Наименование объектов капитального строительства
12	Нефтегазопровод от точки врезки нефтегазопровода с куста скважин №888 до точки врезки нефтегазопровода с куста скважин №1983 Подключение КП-900 Подключение КП-906

Выноска 12

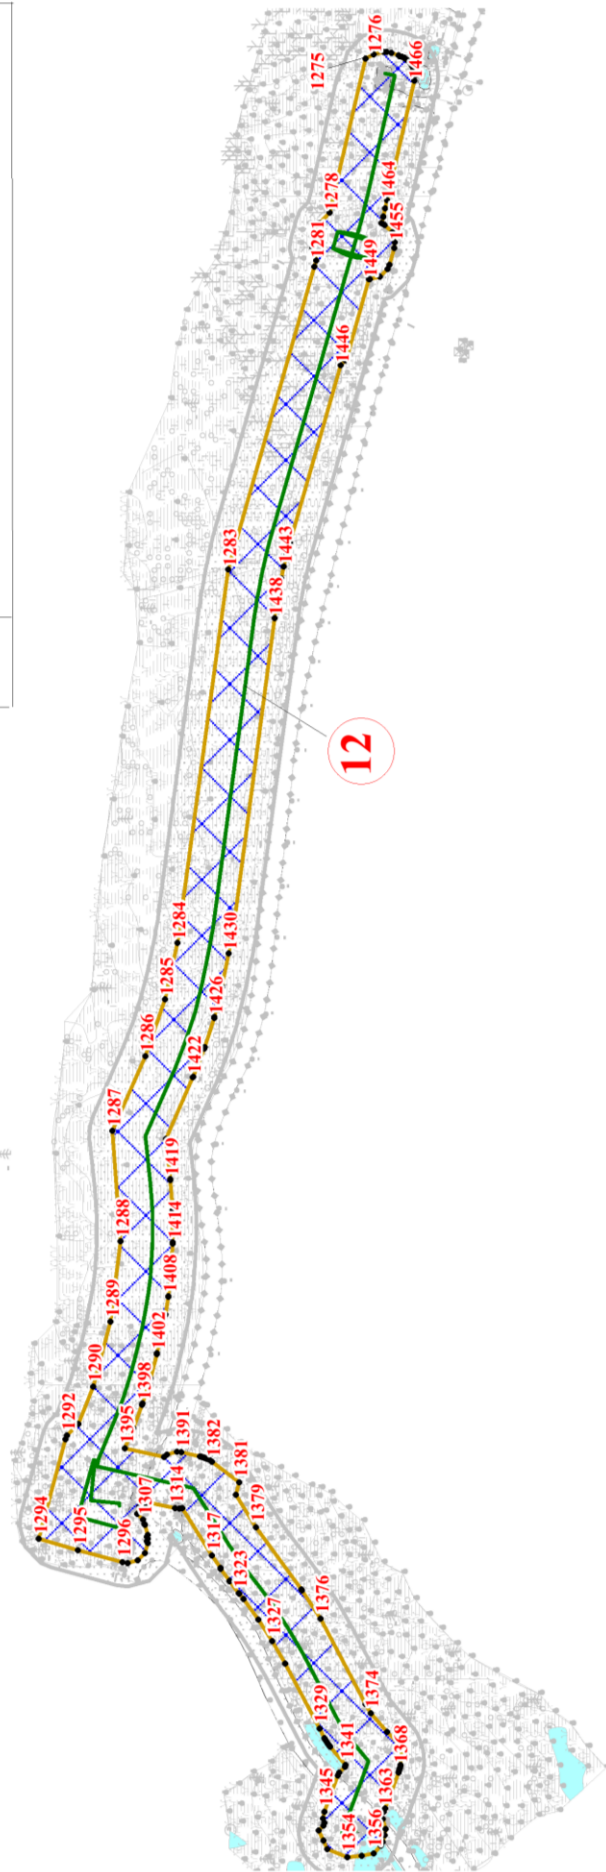

УСЛОВНЫЕ ОБОЗНАЧЕНИЯ:


- номера характерных точек границ зон планируемого размещения объекта;
- проектируемые объекты капитального строительства;
- границы зон планируемого размещения объектов капитального строительства;
- границы территории, в отношении которой осуществляется подготовка проекта планировки;
- проектируемый объект капитального строительства
- границы зон с особыми условиями использования территорий устанавливаемые в связи с размещением объекта капитального строительства

Масштаб 1:4000

Перечень проектируемых объектов капитального строительства

Номер	Наименование объектов капитального строительства
13	Нефтегазопровод от куста скважин №2151 до точки врезки в нефтегазопровод с куста скважин №1551 с подключением куста скважин №2152 Подключение КП-2152

Выписка 13

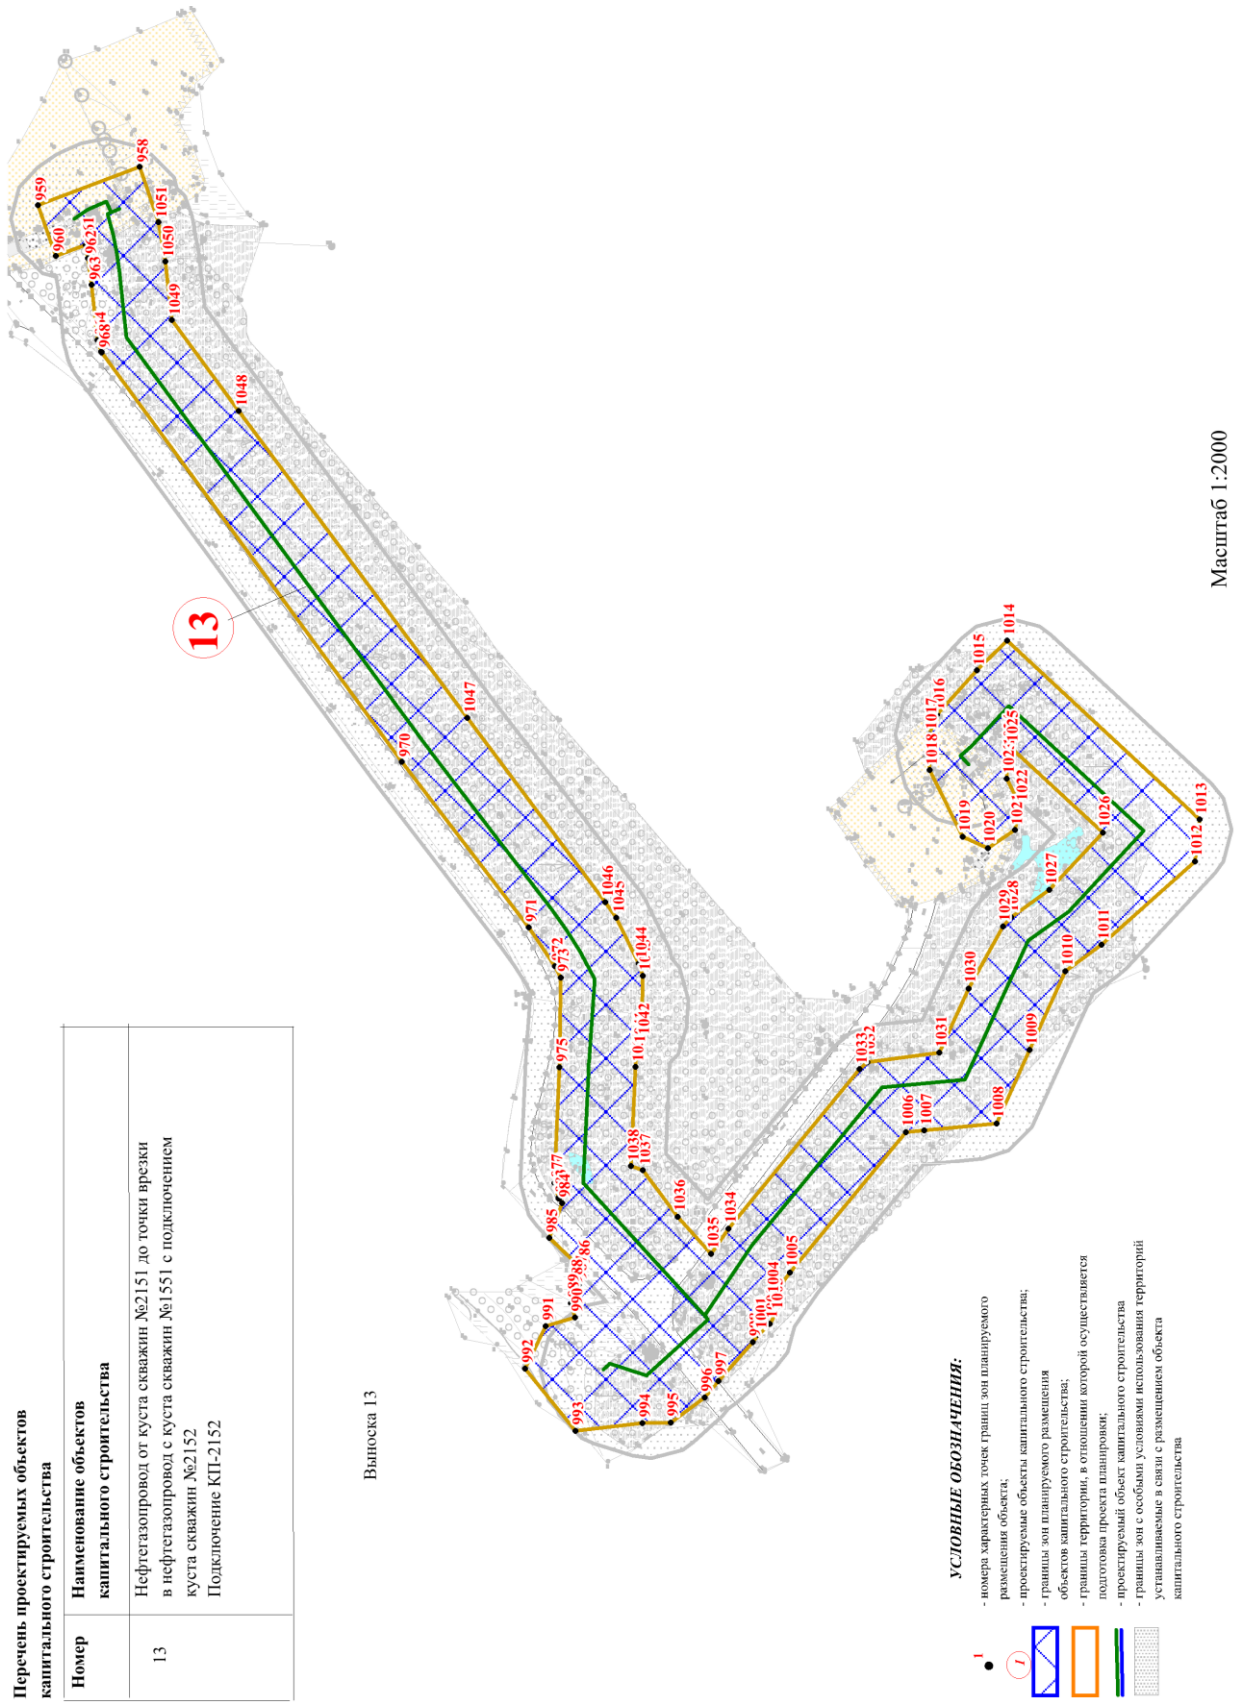


Масштаб 1:2000

Перечень проектируемых объектов капитального строительства

Номер	Наименование объектов капитального строительства
14	Нефтегазопровод от точки врезки нефтегазопровода с куста скважин №2026 до точки врезки в нефтегазопровод с куста скважин №2027 Подключение КП-1558 Подключение КП-1571 Подключение КП-1571Б

Выноска 14

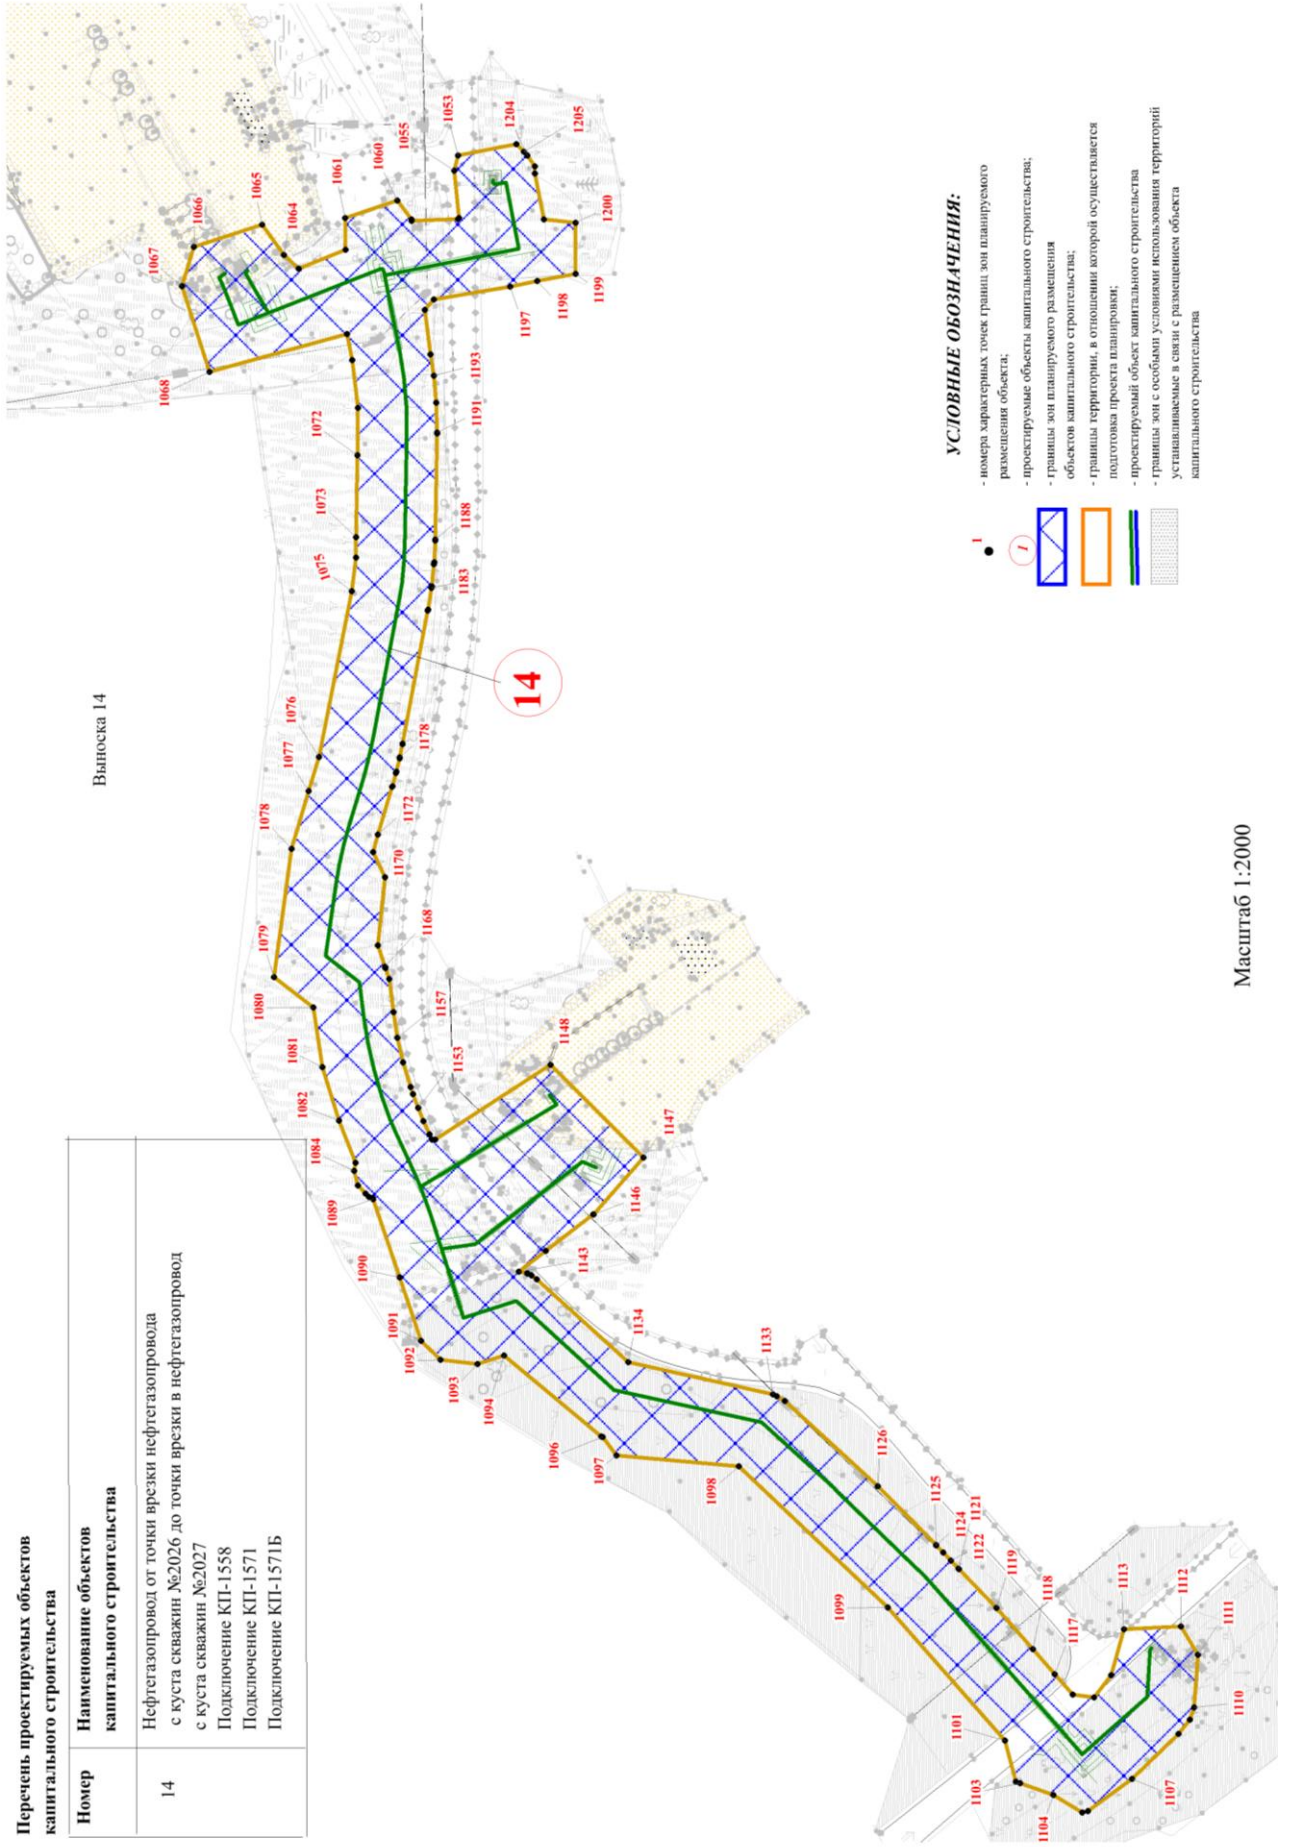

УСЛОВНЫЕ ОБОЗНАЧЕНИЯ:

- номера характерных точек границ зон планируемого размещения объекта;
- проектируемые объекты капитального строительства;
- границы зон планируемого размещения объектов капитального строительства;
- границы территории, в отношении которой осуществляется подготовка проекта планировки;
- проектируемый объект капитального строительства
- границы зон с особыми условиями использования территории устанавливаемые в связи с размещением объекта капитального строительства



Масштаб 1:2000

2.3. Перечень координат характерных точек границ зон планируемого размещения линейных объектов

Координаты границ зоны планируемого размещения линейных объектов определены в местной системе координат Ханты-Мансийского автономного округа – Югры МСК-86 и приведены в таблице 2.

Каталог координат границы зоны планируемого размещения линейных объектов

Таблица 2

Номер точки	X	Y
1	988642.55	4419173.01
2	988649.56	4419166.74
3	988686.19	4419167.33
4	988699.38	4419145.20
5	988733.01	4419089.05
6	988743.64	4419089.28
7	988753.37	4419089.38
8	988753.40	4419089.38
9	988757.62	4419089.56
10	988759.57	4419089.71
11	988759.58	4419089.71
12	988806.68	4419094.09
13	988883.40	4419101.17
14	988894.33	4419102.17
15	988916.12	4419070.99
16	988916.34	4419070.58
17	988949.58	4419007.77
18	988950.76	4419005.11
19	988955.73	4418998.93
20	988957.13	4418997.19
21	988961.47	4418995.67
22	989119.64	4418935.28
23	989154.22	4418931.19
24	989201.21	4418925.62
25	989291.50	4418911.93
26	989352.40	4418913.02
27	989355.07	4418911.48
28	989356.75	4418910.54
29	989356.76	4418910.54
30	989362.25	4418907.48
31	989363.71	4418906.57
32	989374.06	4418900.64
33	989402.11	4418875.91
34	989423.36	4418847.61
35	989425.56	4418844.18
36	989425.57	4418844.17

Номер точки	X	Y
37	989450.65	4418804.96
38	989486.62	4418760.26
39	989486.62	4418760.25
40	989493.60	4418751.51
41	989519.93	4418704.69
42	989499.83	4418612.99
43	989495.93	4418605.18
44	989495.24	4418603.78
45	989491.03	4418599.57
46	989485.27	4418598.03
47	989480.95	4418598.87
48	989478.37	4418599.92
49	989477.09	4418600.53
50	989469.62	4418604.69
51	989469.47	4418604.78
52	989465.26	4418608.99
53	989463.72	4418614.74
54	989464.62	4418619.20
55	989468.67	4418628.83
56	989469.31	4418630.13
57	989473.52	4418634.33
58	989473.59	4418634.35
59	989487.38	4418696.27
60	989486.49	4418699.12
61	989483.70	4418708.00
62	989479.14	4418716.09
63	989472.10	4418728.56
64	989468.31	4418735.27
65	989463.43	4418741.23
66	989433.12	4418778.13
67	989433.12	4418778.14
68	989429.37	4418782.71
69	989428.58	4418783.80
70	989425.39	4418788.78
71	989425.39	4418788.79
72	989400.30	4418828.01

Номер точки	X	Y
73	989400.29	4418828.01
74	989398.48	4418830.85
75	989396.44	4418833.55
76	989384.89	4418848.88
77	989384.89	4418848.89
78	989379.30	4418856.32
79	989372.28	4418862.43
80	989362.85	4418870.63
81	989362.84	4418870.64
82	989355.83	4418876.74
83	989347.69	4418881.26
84	989344.85	4418882.83
85	989292.01	4418881.94
86	989282.88	4418881.78
87	989282.68	4418881.78
88	989280.78	4418881.94
89	989271.77	4418883.45
90	989196.27	4418896.03
91	989193.47	4418896.50
92	989190.66	4418896.78
93	989143.11	4418901.62
94	989140.91	4418901.84
95	989140.40	4418901.91
96	989138.21	4418902.23
97	989123.76	4418904.35
98	989113.35	4418905.88
99	989111.02	4418906.47
100	989101.17	4418910.12
101	989049.83	4418929.15
102	989049.79	4418929.17
103	989049.13	4418929.42
104	989049.07	4418929.44
105	989048.40	4418929.70
106	989048.35	4418929.72
107	988941.72	4418970.98
108	988941.49	4418971.07
109	988941.45	4418971.09
110	988940.08	4418971.76
111	988936.85	4418974.54
112	988932.38	4418980.11
113	988926.26	4418987.68
114	988925.25	4418989.15
115	988925.03	4418989.55
116	988920.50	4418998.16
117	988920.50	4418998.17
118	988893.07	4419050.38
119	988890.36	4419055.55
120	988886.98	4419060.32

Номер точки	X	Y
121	988886.98	4419060.33
122	988879.63	4419070.70
123	988762.35	4419059.84
124	988758.56	4419059.48
125	988757.66	4419059.44
126	988753.85	4419059.38
127	988722.90	4419058.88
128	988722.72	4419058.88
129	988722.63	4419058.88
130	988716.88	4419060.43
131	988712.02	4419065.16
132	988669.31	4419137.04
133	988612.19	4419136.14
134	988572.81	4419112.55
135	988573.35	4419079.38
136	988573.38	4419077.64
137	988573.38	4419077.44
138	988573.37	4419077.18
139	988573.34	4419075.46
140	988572.98	4419056.39
141	988572.98	4419056.18
142	988572.76	4419044.77
143	988586.45	4419044.51
144	988595.22	4419044.35
145	988595.22	4419047.77
146	988595.22	4419047.93
147	988595.22	4419054.23
148	988595.22	4419083.14
149	988595.22	4419083.43
150	988595.22	4419086.05
151	988597.66	4419086.05
152	988598.10	4419086.05
153	988620.77	4419086.05
154	988645.63	4419086.05
155	988648.86	4419086.05
156	988648.86	4419083.95
157	988648.86	4419078.06
158	988648.86	4419075.80
159	988648.86	4419070.05
160	988648.86	4419065.85
161	988646.41	4419064.30
162	988640.67	4419065.85
163	988636.46	4419070.05
164	988636.29	4419070.50
165	988619.96	4419071.05
166	988619.91	4419071.06
167	988609.48	4419071.46
168	988609.91	4419054.68

Номер точки	X	Y
169	988609.91	4419054.38
170	988609.91	4419048.00
171	988609.92	4419047.13
172	988615.26	4419045.69
173	988619.47	4419041.48
174	988621.01	4419035.74
175	988620.83	4419035.06
176	988620.85	4419034.55
177	988621.10	4419033.62
178	988619.56	4419027.87
179	988615.35	4419023.66
180	988610.13	4419022.12
181	988608.90	4419022.07
182	988608.17	4419021.88
183	988607.63	4419022.02
184	988606.59	4419021.98
185	988606.11	4419021.97
186	988605.20	4419022.21
187	988601.52	4419021.22
188	988601.29	4419021.22
189	988586.01	4419021.51
190	988560.97	4419021.98
191	988560.56	4419022.00
192	988560.41	4419022.01
193	988555.29	4419023.53
194	988551.07	4419027.74
195	988549.53	4419033.49
196	988549.54	4419033.85
197	988549.54	4419033.85
198	988550.33	4419075.92
199	988550.34	4419075.97
200	988550.37	4419077.48
201	988550.34	4419078.99
202	988550.34	4419079.01
203	988549.97	4419102.26
204	988548.56	4419102.64
205	988544.35	4419106.84
206	988542.81	4419112.41
207	988542.71	4419118.62
208	988542.64	4419122.74
209	988542.64	4419122.94
210	988544.18	4419128.69
211	988548.23	4419132.80
212	988551.77	4419134.92
213	988603.61	4419166.24
214	988606.75	4419166.06
215	988624.88	4419169.11
216	988633.23	4419170.98

Номер точки	X	Y
217	972266.87	4421213.29
218	972298.75	4421211.05
219	972299.04	4421211.01
220	972315.54	4421208.56
221	972323.41	4421206.78
222	972331.67	4421204.68
223	972331.88	4421204.62
224	972331.91	4421204.61
225	972336.27	4421202.34
226	972336.29	4421202.33
227	972340.12	4421196.44
228	972351.93	4421154.51
229	972377.60	4421147.99
230	972378.51	4421148.92
231	972378.52	4421148.93
232	972378.10	4421149.99
233	972373.99	4421156.95
234	972390.91	4421175.10
235	972402.09	4421166.12
236	972402.11	4421166.05
237	972404.92	4421169.01
238	972408.18	4421170.61
239	972412.76	4421174.16
240	972435.40	4421198.74
241	972454.99	4421180.67
242	972455.21	4421180.47
243	972471.38	4421163.11
244	972465.89	4421158.41
245	972455.24	4421148.89
246	972441.91	4421161.32
247	972439.26	4421163.90
248	972436.72	4421166.24
249	972429.07	4421157.94
250	972419.56	4421150.37
251	972414.05	4421145.87
252	972406.67	4421145.36
253	972404.98	4421143.13
254	972402.14	4421140.22
255	972405.07	4421134.16
256	972388.59	4421116.24
257	972382.43	4421116.79
258	972376.48	4421117.32
259	972330.18	4421129.29
260	972324.97	4421139.65
261	972314.10	4421178.14
262	972309.38	4421179.20
263	972295.79	4421181.19
264	972260.12	4421183.10

Номер точки	X	Y
265	972233.83	4421181.69
266	972233.66	4421181.50
267	972213.54	4421159.09
268	972209.33	4421155.61
269	972209.13	4421155.50
270	972215.55	4421137.59
271	972216.23	4421133.70
272	972216.35	4421098.74
273	972216.50	4421062.17
274	972193.14	4421062.01
275	972193.22	4421115.65
276	972193.23	4421131.70
277	972182.46	4421161.74
278	972180.71	4421163.31
279	972113.56	4421151.09
280	972055.96	4421144.02
281	972050.85	4421143.48
282	972048.50	4421143.28
283	971978.49	4421137.87
284	971972.86	4421137.32
285	971967.38	4421136.56
286	971961.82	4421135.52
287	971934.28	4421129.48
288	971920.38	4421125.01
289	971852.02	4421099.12
290	971755.77	4421067.11
291	971743.34	4421065.03
292	971737.59	4421066.57
293	971732.49	4421072.71
294	971716.68	4421124.03
295	971726.61	4421138.57
296	971741.19	4421151.02
297	971776.03	4421158.54
298	971781.42	4421140.38
299	971755.11	4421124.87
300	971758.24	4421106.09
301	971764.75	4421102.05
302	971916.80	4421155.39
303	971917.04	4421155.47
304	971923.91	4421157.70
305	971930.85	4421159.62
306	971937.38	4421161.12
307	971937.64	4421161.17
308	971955.87	4421164.92
309	971956.11	4421164.97
310	971962.33	4421166.12
311	971969.54	4421167.14
312	971975.83	4421167.75

Номер точки	X	Y
313	971976.08	4421167.78
314	972046.07	4421173.18
315	972052.34	4421173.81
316	972105.45	4421180.32
317	972108.19	4421180.68
318	972110.87	4421181.08
319	972113.57	4421181.55
320	972168.78	4421191.63
321	972168.81	4421191.75
322	972171.12	4421195.15
323	972170.74	4421204.80
324	972198.18	4421207.68
325	972199.90	4421198.67
326	972199.24	4421188.15
327	972199.25	4421188.08
328	972220.08	4421209.23
329	972258.65	4421213.06
330	972559.30	4423143.16
331	972562.81	4423142.29
332	972568.23	4423135.49
333	972622.24	4423068.95
334	972625.38	4423065.08
335	972625.72	4423064.63
336	972628.67	4423060.60
337	972628.68	4423060.60
338	972649.39	4423032.31
339	972709.37	4423023.04
340	972727.78	4423008.26
341	972736.66	4423001.12
342	972746.36	4422995.10
343	972749.61	4422993.08
344	972754.99	4422991.64
345	972809.97	4422957.48
346	972813.86	4422953.46
347	972849.13	4422931.31
348	972842.71	4422917.58
349	972841.33	4422913.13
350	972841.15	4422912.84
351	972830.57	4422895.71
352	972826.54	4422891.79
353	972826.16	4422891.69
354	972834.96	4422886.22
355	972840.94	4422882.50
356	972847.15	4422879.26
357	972847.16	4422879.26
358	972908.40	4422847.25
359	972908.43	4422847.23
360	972909.44	4422846.70

Номер точки	X	Y
361	972910.45	4422846.19
362	972910.50	4422846.16
363	972981.02	4422810.42
364	973000.04	4422800.76
365	973024.63	4422783.43
366	973026.12	4422782.41
367	973055.52	4422760.62
368	973043.89	4422742.28
369	973020.70	4422709.89
370	973030.00	4422703.83
371	973030.05	4422703.79
372	973030.30	4422703.63
373	973033.93	4422699.78
374	973034.41	4422698.52
375	973036.12	4422691.59
376	972981.89	4422608.38
377	972947.74	4422572.47
378	972934.46	4422563.05
379	972930.99	4422560.50
380	972907.79	4422543.95
381	972902.83	4422545.12
382	972900.25	4422545.71
383	972900.13	4422545.76
384	972881.23	4422553.69
385	972876.42	4422554.74
386	972851.23	4422566.37
387	972847.78	4422569.60
388	972837.70	4422565.83
389	972830.74	4422550.57
390	972830.74	4422550.56
391	972826.16	4422540.52
392	972819.93	4422529.92
393	972796.50	4422484.26
394	972813.81	4422449.30
395	972816.20	4422439.84
396	972829.38	4422443.98
397	972838.90	4422412.77
398	972807.70	4422401.59
399	972789.83	4422438.61
400	972780.27	4422460.04
401	972773.59	4422479.18
402	972773.55	4422479.27
403	972773.50	4422479.38
404	972772.55	4422483.95
405	972773.19	4422487.71
406	972773.23	4422487.83
407	972773.36	4422488.20
408	972775.58	4422494.11

Номер точки	X	Y
409	972782.70	4422512.46
410	972791.88	4422527.79
411	972800.17	4422541.70
412	972805.50	4422550.63
413	972809.82	4422560.10
414	972820.82	4422584.20
415	972833.46	4422588.79
416	972844.06	4422592.78
417	972848.21	4422593.55
418	972853.08	4422592.46
419	972863.14	4422589.74
420	972887.39	4422578.60
421	972891.46	4422574.99
422	972903.81	4422569.36
423	972932.24	4422589.65
424	972944.61	4422602.64
425	972951.88	4422610.28
426	972951.89	4422610.29
427	972963.84	4422622.84
428	972973.32	4422637.37
429	973008.05	4422690.68
430	972991.36	4422705.08
431	973016.03	4422744.87
432	973021.78	4422752.12
433	973009.63	4422761.98
434	973006.92	4422765.15
435	972988.03	4422781.08
436	972963.41	4422793.60
437	972898.82	4422826.30
438	972836.51	4422858.86
439	972829.15	4422862.74
440	972822.81	4422866.69
441	972804.52	4422878.06
442	972796.82	4422882.81
443	972800.30	4422893.78
444	972800.51	4422894.13
445	972800.66	4422894.37
446	972808.10	4422909.27
447	972808.27	4422909.56
448	972817.17	4422924.00
449	972801.73	4422933.60
450	972796.34	4422935.05
451	972796.02	4422935.24
452	972741.36	4422969.22
453	972734.21	4422975.57
454	972713.38	4422990.33
455	972713.38	4422990.33
456	972697.95	4423001.15

Номер точки	X	Y
457	972641.38	4423010.28
458	972641.35	4423010.28
459	972641.28	4423010.29
460	972637.17	4423011.72
461	972633.57	4423014.97
462	972633.53	4423015.03
463	972633.52	4423015.06
464	972600.16	4423033.15
465	972557.43	4423112.29
466	972525.13	4423085.24
467	972516.36	4423088.49
468	972516.09	4423088.71
469	972487.31	4423064.38
470	972481.98	4423056.79
471	972484.29	4423053.14
472	972496.16	4423038.89
473	972497.42	4423037.12
474	972498.96	4423031.37
475	972487.46	4423019.87
476	972481.71	4423021.42
477	972473.34	4423030.03
478	972464.55	4423041.28
479	972456.78	4423050.48
480	972454.24	4423057.68
481	972455.78	4423063.43
482	972464.80	4423074.58
483	972509.46	4423113.22
484	972516.88	4423115.94
485	972523.01	4423114.08
486	972523.03	4423114.10
487	972530.56	4423120.11
488	972544.07	4423131.22
489	965674.13	4425190.58
490	965710.36	4425180.81
491	965728.24	4425164.65
492	965731.19	4425152.97
493	965747.11	4425138.15
494	965774.52	4425113.37
495	965774.74	4425113.31
496	965800.22	4425090.12
497	965845.28	4425049.39
498	965863.38	4425037.21
499	965863.58	4425037.41
500	965904.48	4425056.27
501	965945.77	4425028.09
502	966065.26	4424969.62
503	966131.79	4424948.02
504	966139.92	4424970.85

Номер точки	X	Y
505	966176.87	4424957.80
506	966174.27	4424942.34
507	966178.86	4424927.64
508	966194.18	4424922.41
509	966221.14	4424875.26
510	966199.23	4424854.90
511	966195.45	4424858.15
512	966175.42	4424897.22
513	966133.13	4424910.95
514	966125.66	4424918.40
515	966082.14	4424932.59
516	966081.91	4424932.67
517	966063.31	4424939.21
518	966045.53	4424946.40
519	966027.62	4424954.64
520	966027.38	4424954.76
521	965956.56	4424989.41
522	965956.32	4424989.53
523	965939.80	4424998.08
524	965923.24	4425007.65
525	965907.13	4425017.94
526	965906.91	4425018.09
527	965901.09	4425021.99
528	965858.90	4425000.50
529	965835.12	4425020.66
530	965819.43	4425032.95
531	965804.75	4425045.59
532	965804.55	4425045.77
533	965717.31	4425124.65
534	965708.12	4425141.84
535	965687.32	4425148.40
536	965684.81	4425136.72
537	965681.83	4425119.37
538	965668.93	4425054.53
539	965661.71	4425017.12
540	965626.41	4424952.06
541	965603.42	4424918.26
542	965407.56	4424798.02
543	965410.82	4424788.16
544	965427.60	4424768.92
545	965401.47	4424748.72
546	965384.88	4424764.28
547	965358.73	4424788.99
548	965337.62	4424772.29
549	965323.11	4424760.35
550	965322.21	4424752.22
551	965304.05	4424736.81
552	965276.51	4424712.82

Номер точки	X	Y
553	965194.54	4424634.20
554	965212.89	4424615.07
555	965225.51	4424601.91
556	965230.69	4424590.06
557	965242.80	4424577.11
558	965227.31	4424561.62
559	965218.75	4424569.39
560	965157.47	4424510.62
561	965157.32	4424510.48
562	965146.97	4424500.89
563	965136.01	4424491.41
564	965135.70	4424491.15
565	965124.71	4424482.31
566	965124.55	4424482.18
567	965111.38	4424471.61
568	965096.49	4424459.13
569	965070.17	4424434.91
570	965047.47	4424409.95
571	965030.28	4424387.79
572	965023.33	4424378.12
573	965010.87	4424251.81
574	965007.95	4424228.86
575	965003.49	4424204.85
576	964997.99	4424182.39
577	964995.11	4424171.88
578	964993.46	4424160.25
579	965011.56	4424155.90
580	965002.04	4424124.03
581	964962.43	4424134.25
582	964959.26	4424140.04
583	964935.45	4424146.97
584	964928.43	4424148.91
585	964917.72	4424146.12
586	964915.76	4424138.98
587	964916.00	4424139.05
588	964927.92	4424125.37
589	964898.70	4424065.39
590	964908.00	4424057.87
591	964881.90	4424006.54
592	964866.05	4424013.89
593	964862.77	4424021.63
594	964849.36	4423991.14
595	964811.99	4423893.34
596	964807.07	4423872.33
597	964823.04	4423868.64
598	964834.54	4423867.08
599	964840.25	4423854.56
600	964834.76	4423830.18

Номер точки	X	Y
601	964830.59	4423826.88
602	964813.65	4423826.67
603	964796.40	4423831.49
604	964770.81	4423841.47
605	964772.14	4423858.29
606	964781.57	4423894.21
607	964791.98	4423925.03
608	964792.06	4423925.25
609	964817.92	4423992.91
610	964817.95	4423993.00
611	964820.39	4423999.23
612	964820.46	4423999.39
613	964825.72	4424011.92
614	964825.75	4424011.98
615	964850.65	4424068.61
616	964853.54	4424079.33
617	964894.16	4424170.25
618	964923.75	4424178.70
619	964933.49	4424178.63
620	964956.34	4424170.49
621	964968.21	4424187.26
622	964977.80	4424222.04
623	964993.96	4424386.00
624	964995.44	4424390.62
625	965019.62	4424424.23
626	965055.58	4424464.00
627	965097.78	4424499.37
628	965098.12	4424499.64
629	965122.11	4424518.27
630	965144.93	4424540.16
631	965157.48	4424552.67
632	965166.92	4424561.25
633	965195.85	4424589.00
634	965181.28	4424604.65
635	965181.27	4424604.68
636	965166.50	4424620.00
637	965160.08	4424626.78
638	965152.39	4424635.05
639	965173.06	4424655.19
640	965216.10	4424696.52
641	965266.53	4424744.81
642	965267.37	4424747.96
643	965290.08	4424766.59
644	965303.63	4424778.10
645	965308.00	4424787.12
646	965335.58	4424808.74
647	965362.89	4424831.06
648	965378.04	4424812.92

Номер точки	X	Y
649	965427.23	4424851.57
650	965539.58	4424915.05
651	965584.29	4424944.95
652	965590.93	4424979.43
653	965633.20	4425027.68
654	965651.94	4425133.33
655	965662.52	4425175.61
656	991608.30	4427177.33
657	991614.05	4427175.79
658	991618.62	4427173.35
659	991639.11	4427085.19
660	991645.05	4427079.18
661	991649.02	4427065.11
662	991646.93	4427057.84
663	991647.97	4427054.21
664	991697.35	4426880.74
665	991726.40	4426666.47
666	991733.55	4426634.29
667	991744.75	4426601.71
668	991763.71	4426558.91
669	991759.00	4426495.55
670	991764.75	4426449.41
671	991774.73	4426412.14
672	991783.23	4426390.73
673	991789.79	4426384.20
674	991790.42	4426381.96
675	991805.95	4426324.96
676	991783.43	4426318.52
677	991758.03	4426311.57
678	991755.00	4426311.16
679	991749.25	4426312.71
680	991745.04	4426316.91
681	991743.50	4426322.66
682	991743.82	4426323.83
683	991743.50	4426325.00
684	991743.82	4426326.16
685	991743.50	4426327.33
686	991745.04	4426333.08
687	991745.42	4426333.46
688	991746.09	4426335.96
689	991749.38	4426339.25
690	991748.22	4426342.87
691	991748.18	4426343.30
692	991744.27	4426344.35
693	991743.21	4426345.41
694	991742.05	4426345.72
695	991727.73	4426342.50
696	991725.21	4426342.22

Номер точки	X	Y
697	991723.75	4426342.61
698	991706.65	4426315.59
699	991706.54	4426315.41
700	991701.81	4426308.22
701	991701.59	4426307.90
702	991696.63	4426300.88
703	991696.39	4426300.56
704	991691.18	4426293.71
705	991691.06	4426293.54
706	991688.68	4426290.55
707	991679.92	4426278.70
708	991671.98	4426266.48
709	991664.73	4426253.65
710	991645.08	4426216.29
711	991642.12	4426210.67
712	991641.94	4426210.33
713	991641.42	4426209.41
714	991641.38	4426209.34
715	991640.92	4426208.62
716	991640.33	4426207.75
717	991639.91	4426207.17
718	991639.27	4426206.35
719	991639.07	4426206.09
720	991638.88	4426205.86
721	991638.83	4426205.80
722	991630.10	4426195.34
723	991630.46	4426194.37
724	991633.78	4426191.05
725	991634.61	4426189.26
726	991642.20	4426168.62
727	991642.91	4426164.65
728	991642.27	4426162.26
729	991642.90	4426160.55
730	991645.61	4426157.99
731	991642.78	4426152.13
732	991642.78	4426152.12
733	991642.77	4426152.08
734	991640.44	4426147.28
735	991629.05	4426142.45
736	991620.89	4426143.42
737	991614.07	4426144.79
738	991609.86	4426149.00
739	991608.84	4426151.33
740	991607.65	4426155.15
741	991607.13	4426158.57
742	991608.67	4426164.32
743	991610.58	4426166.22
744	991608.12	4426168.68

Номер точки	X	Y
745	991607.29	4426170.46
746	991599.73	4426191.05
747	991599.61	4426191.39
748	991599.41	4426192.00
749	991599.10	4426193.11
750	991598.96	4426193.74
751	991598.77	4426194.79
752	991598.77	4426195.34
753	991597.53	4426205.24
754	991606.37	4426214.28
755	991615.74	4426224.96
756	991618.52	4426230.25
757	991644.31	4426279.22
758	991655.06	4426295.51
759	991655.47	4426296.09
760	991681.35	4426331.71
761	991693.05	4426350.20
762	991691.07	4426357.42
763	991706.59	4426369.10
764	991708.41	4426370.47
765	991709.36	4426370.77
766	991709.94	4426371.04
767	991710.76	4426371.38
768	991711.35	4426371.61
769	991712.45	4426371.96
770	991713.07	4426372.13
771	991713.51	4426372.23
772	991724.22	4426374.64
773	991726.74	4426374.92
774	991732.49	4426373.38
775	991734.01	4426371.85
776	991756.49	4426376.91
777	991751.83	4426388.10
778	991751.70	4426388.40
779	991746.53	4426401.91
780	991746.31	4426402.53
781	991741.92	4426416.32
782	991741.74	4426416.96
783	991738.16	4426430.98
784	991738.08	4426431.30
785	991735.45	4426442.95
786	991735.40	4426443.18
787	991733.37	4426453.15
788	991733.29	4426453.61
789	991731.67	4426463.66
790	991731.60	4426464.12
791	991730.39	4426474.24
792	991730.37	4426474.45

Номер точки	X	Y
793	991730.17	4426476.44
794	991730.14	4426476.86
795	991729.02	4426494.27
796	991728.99	4426495.01
797	991728.99	4426495.07
798	991729.09	4426512.52
799	991729.13	4426513.32
800	991730.45	4426530.73
801	991730.48	4426531.12
802	991733.02	4426554.10
803	991717.52	4426589.46
804	991717.36	4426589.83
805	991710.92	4426606.05
806	991710.66	4426606.80
807	991705.36	4426623.42
808	991705.14	4426624.20
809	991701.01	4426641.16
810	991700.92	4426641.56
811	991697.02	4426660.46
812	991696.99	4426660.60
813	991695.85	4426666.46
814	991695.80	4426666.73
815	991694.80	4426672.62
816	991694.76	4426672.89
817	991693.90	4426678.79
818	991693.88	4426678.93
819	991670.80	4426852.68
820	991670.15	4426857.24
821	991669.42	4426861.73
822	991668.59	4426866.27
823	991666.84	4426875.38
824	991665.40	4426882.38
825	991663.76	4426889.25
826	991661.90	4426896.14
827	991632.85	4426997.84
828	991630.25	4427000.44
829	991629.15	4427003.03
830	991616.60	4427046.99
831	991616.06	4427046.96
832	991610.31	4427048.50
833	991606.10	4427052.71
834	991605.01	4427055.30
835	991602.26	4427064.92
836	991601.81	4427068.08
837	991603.35	4427073.83
838	991607.56	4427078.03
839	991608.55	4427078.55
840	991609.67	4427079.06

Номер точки	X	Y
841	991608.63	4427082.81
842	991608.57	4427083.04
843	991607.43	4427087.51
844	991607.38	4427087.69
845	991606.31	4427092.18
846	991606.29	4427092.31
847	991590.74	4427160.91
848	991590.45	4427163.45
849	991590.44	4427163.50
850	991590.44	4427163.53
851	991590.94	4427166.86
852	991590.95	4427166.90
853	991591.29	4427167.89
854	991591.30	4427167.92
855	991591.31	4427167.94
856	991591.32	4427167.97
857	991592.02	4427169.41
858	991592.15	4427169.63
859	991592.16	4427169.64
860	991593.05	4427170.90
861	991593.07	4427170.93
862	991594.70	4427172.60
863	991594.72	4427172.61
864	991594.74	4427172.63
865	991594.76	4427172.65
866	991596.34	4427173.73
867	991596.57	4427173.87
868	991596.60	4427173.88
869	991597.76	4427174.44
870	991597.78	4427174.44
871	991599.11	4427174.90
872	991599.14	4427174.91
873	991599.48	4427175.00
874	991599.88	4427175.39
875	991603.94	4427176.81
876	991606.61	4427177.21
877	975791.44	4430387.17
878	975804.52	4430381.62
879	975804.82	4430382.04
880	975806.61	4430380.74
881	975811.95	4430378.47
882	975825.30	4430371.45
883	975825.97	4430352.90
884	975822.44	4430349.72
885	975816.53	4430330.67
886	975819.61	4430323.21
887	975797.12	4430318.20
888	975792.73	4430337.37

Номер точки	X	Y
889	975791.04	4430339.13
890	975782.24	4430299.32
891	975848.16	4430238.99
892	975854.23	4430233.43
893	975861.23	4430229.09
894	975861.23	4430229.09
895	975861.83	4430228.72
896	975888.58	4430277.73
897	975895.44	4430293.55
898	975902.23	4430296.79
899	975960.02	4430260.57
900	976003.40	4430232.01
901	976011.55	4430223.77
902	976027.87	4430207.18
903	976053.38	4430172.26
904	976068.02	4430151.44
905	976070.39	4430147.40
906	976094.50	4430106.24
907	976094.50	4430106.23
908	976099.20	4430098.26
909	976099.60	4430097.23
910	976112.74	4430063.59
911	976112.93	4430062.78
912	976119.64	4430035.82
913	976120.30	4430035.65
914	976124.51	4430031.44
915	976126.26	4430024.99
916	976125.60	4430022.53
917	976124.19	4430017.59
918	976125.89	4430010.74
919	976126.57	4430008.01
920	976123.49	4429996.09
921	976122.44	4429993.17
922	976121.35	4429990.59
923	976117.38	4429969.21
924	976084.99	4429971.55
925	976089.20	4429993.44
926	976089.41	4429993.50
927	976095.57	4430008.30
928	976085.45	4430048.91
929	976084.09	4430054.39
930	976082.05	4430059.65
931	976074.73	4430078.45
932	976072.18	4430085.00
933	976068.62	4430091.07
934	976044.50	4430132.23
935	976042.40	4430135.81
936	976039.98	4430139.18

Номер точки	X	Y
937	976009.23	4430181.93
938	976005.13	4430187.62
939	976000.19	4430192.60
940	975990.25	4430202.61
941	975983.69	4430209.21
942	975975.91	4430214.31
943	975943.63	4430235.44
944	975943.01	4430235.83
945	975942.34	4430236.26
946	975941.74	4430236.65
947	975907.25	4430258.05
948	975907.20	4430244.93
949	975871.32	4430187.02
950	975845.41	4430203.60
951	975845.40	4430203.60
952	975835.51	4430209.97
953	975827.97	4430216.81
954	975827.93	4430216.85
955	975772.66	4430267.21
956	975749.22	4430288.84
957	975764.33	4430357.43
958	995157.36	4430676.60
959	995197.63	4430661.33
960	995190.55	4430641.20
961	995178.82	4430645.60
962	995177.87	4430640.30
963	995176.36	4430629.80
964	995174.07	4430607.81
965	995172.57	4430603.18
966	995172.44	4430602.97
967	995172.43	4430602.95
968	995172.42	4430602.94
969	995053.53	4430440.47
970	995053.51	4430440.44
971	995003.28	4430374.83
972	994992.97	4430359.35
973	994990.61	4430354.89
974	994991.08	4430319.23
975	994991.09	4430319.18
976	994993.14	4430273.24
977	994993.14	4430273.23
978	994991.60	4430267.45
979	994991.59	4430267.42
980	994991.46	4430267.21
981	994991.45	4430267.19
982	994991.44	4430267.17
983	994991.43	4430267.16
984	994990.07	4430265.35

Номер точки	X	Y
985	994995.07	4430251.49
986	994982.14	4430239.04
987	994983.57	4430232.88
988	994985.05	4430231.40
989	994986.59	4430225.65
990	994985.05	4430219.90
991	994996.62	4430216.52
992	995004.84	4430199.55
993	994984.79	4430174.87
994	994958.31	4430178.08
995	994947.14	4430178.30
996	994933.64	4430188.26
997	994928.11	4430194.68
998	994914.62	4430210.22
999	994912.40	4430213.03
1000	994912.16	4430213.17
1001	994912.10	4430213.21
1002	994907.89	4430217.41
1003	994905.76	4430221.02
1004	994907.44	4430227.40
1005	994899.90	4430237.72
1006	994854.03	4430293.52
1007	994846.69	4430294.17
1008	994818.09	4430296.99
1009	994804.91	4430326.12
1010	994790.81	4430357.30
1011	994776.40	4430367.89
1012	994739.51	4430400.96
1013	994737.66	4430417.64
1014	994813.83	4430488.60
1015	994825.81	4430476.77
1016	994841.58	4430459.16
1017	994844.65	4430451.33
1018	994844.45	4430437.16
1019	994831.50	4430410.71
1020	994821.52	4430406.16
1021	994810.72	4430413.35
1022	994808.62	4430422.87
1023	994813.99	4430433.82
1024	994813.88	4430444.90
1025	994812.54	4430446.33
1026	994776.00	4430412.39
1027	994797.11	4430389.68
1028	994812.29	4430378.81
1029	994815.56	4430375.21
1030	994829.17	4430350.52
1031	994840.77	4430324.95
1032	994869.21	4430321.14

Номер точки	X	Y
1033	994872.35	4430318.48
1034	994924.29	4430255.21
1035	994931.08	4430245.13
1036	994944.43	4430259.88
1037	994958.20	4430278.32
1038	994962.81	4430279.99
1039	994961.04	4430319.42
1040	994960.55	4430326.56
1041	994960.22	4430326.74
1042	994958.67	4430330.12
1043	994958.20	4430355.45
1044	994959.75	4430360.40
1045	994968.60	4430378.51
1046	994973.04	4430384.68
1047	995027.58	4430457.87
1048	995118.21	4430579.64
1049	995144.74	4430615.84
1050	995147.14	4430638.89
1051	995149.98	4430654.66
1052	993827.08	4430757.37
1053	993849.31	4430753.06
1054	993850.85	4430747.31
1055	993850.85	4430747.28
1056	993848.87	4430729.19
1057	993849.25	4430728.81
1058	993867.04	4430728.15
1059	993867.16	4430728.62
1060	993872.57	4430735.83
1061	993892.47	4430729.08
1062	993892.25	4430716.92
1063	993910.36	4430709.69
1064	993915.83	4430715.08
1065	993924.29	4430726.63
1066	993950.35	4430718.10
1067	993954.89	4430703.01
1068	993944.47	4430670.22
1069	993891.80	4430684.75
1070	993889.85	4430674.78
1071	993887.55	4430656.30
1072	993887.76	4430638.17
1073	993888.30	4430606.90
1074	993888.39	4430599.03
1075	993890.04	4430586.14
1076	993902.57	4430522.73
1077	993906.42	4430509.58
1078	993912.96	4430487.48
1079	993919.74	4430438.33
1080	993904.69	4430426.67

Номер точки	X	Y
1081	993901.23	4430403.75
1082	993894.84	4430383.26
1083	993888.50	4430367.13
1084	993889.11	4430364.13
1085	993887.57	4430358.38
1086	993884.72	4430355.46
1087	993883.36	4430354.17
1088	993882.01	4430353.81
1089	993881.72	4430353.17
1090	993871.56	4430323.20
1091	993863.47	4430299.01
1092	993856.09	4430291.64
1093	993841.88	4430290.07
1094	993831.65	4430293.32
1095	993794.60	4430262.31
1096	993793.99	4430262.15
1097	993788.63	4430255.01
1098	993741.98	4430250.78
1099	993684.98	4430196.72
1100	993640.01	4430145.85
1101	993640.10	4430145.76
1102	993635.89	4430130.05
1103	993634.29	4430129.47
1104	993621.62	4430124.94
1105	993610.53	4430118.24
1106	993608.31	4430118.83
1107	993591.43	4430131.18
1108	993573.62	4430148.40
1109	993569.35	4430153.86
1110	993567.67	4430158.57
1111	993566.18	4430178.60
1112	993572.80	4430189.54
1113	993594.48	4430188.48
1114	993599.49	4430170.79
1115	993606.01	4430162.38
1116	993614.18	4430163.42
1117	993621.03	4430171.21
1118	993629.47	4430180.75
1119	993643.33	4430196.53
1120	993657.79	4430211.50
1121	993657.87	4430211.60
1122	993660.72	4430214.76
1123	993663.62	4430217.78
1124	993666.39	4430220.55
1125	993666.50	4430220.66
1126	993688.71	4430243.25
1127	993724.28	4430275.94
1128	993727.40	4430277.72

Номер точки	X	Y
1129	993727.41	4430277.72
1130	993727.43	4430277.74
1131	993728.80	4430278.42
1132	993728.82	4430278.43
1133	993728.84	4430278.43
1134	993784.24	4430290.72
1135	993819.26	4430322.60
1136	993821.25	4430324.05
1137	993821.26	4430324.06
1138	993821.30	4430324.09
1139	993822.67	4430324.77
1140	993822.69	4430324.78
1141	993822.73	4430324.79
1142	993822.77	4430324.79
1143	993826.06	4430325.45
1144	993815.76	4430333.38
1145	993797.58	4430347.39
1146	993797.46	4430347.34
1147	993778.28	4430369.07
1148	993813.91	4430404.69
1149	993858.06	4430376.01
1150	993859.26	4430376.00
1151	993860.22	4430378.00
1152	993862.55	4430383.09
1153	993864.62	4430388.17
1154	993866.54	4430393.43
1155	993867.50	4430396.23
1156	993870.37	4430405.70
1157	993872.53	4430415.15
1158	993874.06	4430424.93
1159	993875.58	4430437.60
1160	993876.99	4430441.81
1161	993877.04	4430442.02
1162	993877.17	4430442.23
1163	993877.18	4430442.25
1164	993877.19	4430442.26
1165	993877.20	4430442.28
1166	993877.21	4430442.30
1167	993877.22	4430442.31
1168	993877.23	4430442.33
1169	993879.97	4430450.46
1170	993877.22	4430476.58
1171	993881.86	4430486.18
1172	993880.00	4430492.97
1173	993874.49	4430511.30
1174	993874.43	4430511.50
1175	993873.01	4430516.56
1176	993872.91	4430516.95

Номер точки	X	Y
1177	993871.67	4430522.06
1178	993871.58	4430522.43
1179	993870.51	4430527.57
1180	993870.47	4430527.78
1181	993860.85	4430578.69
1182	993860.80	4430579.01
1183	993859.46	4430587.40
1184	993859.37	4430588.04
1185	993858.50	4430596.49
1186	993858.45	4430597.16
1187	993858.07	4430605.65
1188	993858.06	4430605.97
1189	993857.38	4430646.59
1190	993857.38	4430646.78
1191	993857.38	4430646.99
1192	993857.62	4430658.30
1193	993858.54	4430668.76
1194	993859.80	4430676.84
1195	993861.97	4430693.87
1196	993858.62	4430697.91
1197	993829.27	4430702.88
1198	993819.02	4430704.97
1199	993804.32	4430707.73
1200	993804.32	4430727.32
1201	993816.49	4430728.68
1202	993819.92	4430746.19
1203	993819.98	4430748.88
1204	993822.87	4430753.16
1205	993824.16	4430754.47
1206	967253.14	4434062.05
1207	967261.81	4434057.00
1208	967257.75	4434031.63
1209	967244.39	4434020.50
1210	967179.41	4433964.77
1211	967174.09	4433970.65
1212	967149.04	4433916.28
1213	967146.23	4433910.15
1214	967144.01	4433903.78
1215	967104.42	4433789.79
1216	967132.11	4433780.17
1217	967149.40	4433769.27
1218	967155.36	4433758.27
1219	967145.37	4433728.95
1220	967132.10	4433717.81
1221	967122.40	4433723.09
1222	967117.33	4433705.43
1223	967111.99	4433705.69
1224	967111.81	4433705.75

Номер точки	X	Y
1225	967079.15	4433717.11
1226	966926.49	4433277.75
1227	966983.61	4433257.90
1228	966985.91	4433248.70
1229	966985.23	4433244.92
1230	966985.22	4433244.89
1231	966985.19	4433244.80
1232	966988.52	4433220.61
1233	966985.00	4433198.32
1234	966970.95	4433193.54
1235	966963.20	4433181.13
1236	966936.70	4433190.08
1237	966901.06	4433200.56
1238	966837.62	4433018.25
1239	966770.64	4433042.08
1240	966757.32	4433046.71
1241	966713.15	4433052.55
1242	966692.56	4433025.76
1243	966683.37	4432956.18
1244	966711.83	4432951.52
1245	966744.18	4432950.90
1246	966748.26	4432946.90
1247	966748.29	4432946.85
1248	966767.83	4432935.29
1249	966752.19	4432904.70
1250	966729.66	4432920.93
1251	966730.96	4432928.63
1252	966709.23	4432928.64
1253	966681.74	4432933.14
1254	966681.37	4432932.78
1255	966680.95	4432886.81
1256	966637.51	4432883.99
1257	966634.79	4432928.47
1258	966635.65	4432933.57
1259	966645.64	4432957.56
1260	966670.23	4433032.23
1261	966671.61	4433036.08
1262	966698.85	4433071.71
1263	966698.87	4433071.72
1264	966702.86	4433076.23
1265	966761.50	4433069.36
1266	966778.18	4433063.81
1267	966793.30	4433058.56
1268	966801.81	4433059.19
1269	966824.82	4433051.22
1270	966887.18	4433229.23
1271	966947.82	4433209.54
1272	966959.80	4433241.82

Номер точки	X	Y
1273	966897.59	4433263.31
1274	967065.31	4433744.71
1275	967108.74	4433731.16
1276	967116.42	4433761.28
1277	967076.83	4433778.35
1278	967122.28	4433911.33
1279	967122.28	4433911.33
1280	967124.69	4433918.23
1281	967125.10	4433919.26
1282	967128.15	4433925.89
1283	967128.16	4433925.89
1284	967154.46	4433983.00
1285	967154.96	4433984.00
1286	967158.33	4433987.67
1287	967225.18	4434034.97
1288	967224.97	4434037.19
1289	967224.93	4434038.19
1290	967224.90	4434038.28
1291	967222.40	4434056.23
1292	967235.69	4434060.95
1293	967244.47	4434061.17
1294	982690.56	4434899.90
1295	982696.03	4434891.84
1296	982697.36	4434846.37
1297	982696.05	4434817.72
1298	982707.79	4434809.90
1299	982705.75	4434794.63
1300	982705.76	4434794.54
1301	982705.79	4434794.33
1302	982713.05	4434723.32
1303	982723.78	4434573.86
1304	982720.96	4434497.39
1305	982718.30	4434397.04
1306	982716.39	4434283.87
1307	982725.91	4434174.73
1308	982727.00	4434025.40
1309	982717.49	4433919.53
1310	982704.79	4433812.99
1311	982700.03	4433748.79
1312	982698.55	4433744.19
1313	982669.97	4433726.86
1314	982676.99	4433715.78
1315	982653.54	4433699.33
1316	982628.98	4433734.29
1317	982669.71	4433761.54
1318	982674.61	4433815.92
1319	982684.93	4433925.38
1320	982696.70	4434036.83

Номер точки	X	Y
1321	982697.00	4434121.01
1322	982687.33	4434281.93
1323	982687.98	4434399.15
1324	982690.65	4434498.32
1325	982693.52	4434571.83
1326	982683.03	4434717.92
1327	982676.11	4434786.55
1328	982671.00	4434793.63
1329	982659.57	4434797.88
1330	982659.56	4434797.88
1331	982645.03	4434806.22
1332	982639.94	4434829.30
1333	982640.42	4434845.90
1334	982630.13	4434862.09
1335	982647.10	4434890.12
1336	982669.01	4434890.32
1337	982670.56	4434899.90
1338	966040.56	4435035.65
1339	966064.42	4435021.61
1340	966053.02	4435003.61
1341	966047.77	4435000.51
1342	966030.46	4434974.42
1343	966026.94	4434971.19
1344	966010.29	4434963.65
1345	965982.93	4434925.78
1346	965974.13	4434914.45
1347	965964.31	4434903.43
1348	965953.45	4434892.87
1349	965951.15	4434890.78
1350	965945.52	4434885.95
1351	965938.79	4434880.70
1352	965932.47	4434876.27
1353	965927.43	4434872.92
1354	965918.51	4434867.42
1355	965909.24	4434862.51
1356	965900.36	4434858.50
1357	965894.56	4434856.08
1358	965884.48	4434852.30
1359	965875.25	4434849.48
1360	965864.79	4434847.01
1361	965860.29	4434846.10
1362	965860.25	4434845.94
1363	965864.76	4434828.48
1364	965845.73	4434823.85
1365	965837.66	4434840.39
1366	965836.72	4434841.33
1367	965833.80	4434840.74
1368	965819.79	4434838.55

Номер точки	X	Y
1369	965796.01	4434835.94
1370	965770.77	4434835.15
1371	965740.78	4434836.56
1372	965708.33	4434841.42
1373	965664.43	4434852.65
1374	965640.70	4434860.74
1375	965585.34	4434884.54
1376	965538.96	4434879.05
1377	965432.70	4434799.73
1378	965439.08	4434791.67
1379	965419.38	4434774.63
1380	965404.54	4434765.29
1381	965356.41	4434721.41
1382	965335.14	4434698.54
1383	965300.37	4434654.40
1384	965292.48	4434649.98
1385	965264.15	4434646.27
1386	965220.55	4434638.40
1387	965207.77	4434636.50
1388	965195.91	4434635.44
1389	965185.71	4434635.12
1390	965186.14	4434609.19
1391	965195.43	4434609.12
1392	965206.94	4434597.63
1393	965212.91	4434589.25
1394	965212.92	4434589.25
1395	965234.61	4434584.97
1396	965247.22	4434581.35
1397	965243.02	4434554.45
1398	965224.35	4434555.19
1399	965218.23	4434556.73
1400	965204.74	4434559.31
1401	965203.70	4434570.76
1402	965177.87	4434565.97
1403	965168.93	4434562.47
1404	965137.66	4434571.66
1405	965135.28	4434577.11
1406	965119.09	4434584.79
1407	965153.98	4434629.23
1408	965154.16	4434648.90
1409	965160.51	4434661.10
1410	965182.83	4434665.04
1411	965215.40	4434667.96
1412	965258.88	4434675.80
1413	965263.12	4434676.52
1414	965281.46	4434678.88
1415	965311.67	4434717.22
1416	965311.80	4434717.38

Номер точки	X	Y
1417	965321.79	4434729.17
1418	965321.03	4434736.35
1419	965340.28	4434756.32
1420	965348.59	4434754.87
1421	965380.71	4434784.17
1422	965387.07	4434802.08
1423	965526.04	4434906.57
1424	965526.15	4434906.63
1425	965529.25	4434907.86
1426	965587.93	4434914.82
1427	965588.05	4434914.82
1428	965594.07	4434913.44
1429	965652.41	4434888.36
1430	965672.01	4434881.68
1431	965724.49	4434868.58
1432	965742.38	4434866.51
1433	965772.03	4434865.12
1434	965792.88	4434865.78
1435	965816.26	4434868.35
1436	965838.42	4434872.14
1437	965858.66	4434876.37
1438	965888.39	4434886.00
1439	965915.75	4434901.17
1440	965929.20	4434911.47
1441	965933.16	4434914.96
1442	965942.39	4434923.93
1443	965950.84	4434933.35
1444	965958.74	4434943.52
1445	965992.53	4434988.29
1446	965998.28	4434989.84
1447	966006.22	4434987.34
1448	966013.59	4434990.32
1449	966028.30	4435012.78
1450	966026.95	4435017.82
1451	969106.57	4435963.02
1452	969177.59	4435956.83
1453	969174.30	4435924.65
1454	969185.69	4435897.25
1455	969218.09	4435873.01
1456	969226.84	4435865.04
1457	969224.97	4435858.11
1458	969203.03	4435827.37
1459	969191.67	4435823.48
1460	969137.71	4435753.72
1461	969150.26	4435744.09
1462	969160.33	4435742.79
1463	969173.17	4435726.51
1464	969177.77	4435713.98

Номер точки	X	Y
1465	969178.00	4435699.55
1466	969178.03	4435695.15
1467	969182.07	4435691.31
1468	969213.71	4435660.48
1469	969350.25	4435514.43
1470	969372.24	4435476.26
1471	969496.43	4435156.87
1472	969514.35	4435122.19
1473	969540.35	4435084.98
1474	969563.72	4435061.38
1475	969592.57	4435041.38
1476	969595.05	4435039.96
1477	969622.20	4435025.24
1478	969628.81	4435016.37
1479	969629.31	4434994.56
1480	969680.11	4434946.51
1481	969693.19	4434935.25
1482	969700.18	4434930.05
1483	969757.36	4434889.58
1484	969767.85	4434882.06
1485	969776.52	4434874.32
1486	969863.40	4434845.43
1487	969867.80	4434849.62
1488	969875.76	4434849.07
1489	969906.40	4434882.79
1490	969914.98	4434886.63
1491	969922.63	4434883.72
1492	969997.36	4434817.09
1493	969999.67	4434814.25
1494	970001.21	4434808.50
1495	970002.12	4434805.08
1496	969977.35	4434777.37
1497	969983.60	4434769.80
1498	969987.93	4434768.67
1499	969996.38	4434759.65
1500	969978.62	4434741.98
1501	969966.47	4434754.48
1502	969960.75	4434761.37
1503	969959.90	4434760.71
1504	969952.07	4434769.03
1505	969949.96	4434769.60
1506	969936.37	4434783.37
1507	969950.31	4434800.19
1508	969954.57	4434796.90
1509	969963.58	4434807.00
1510	969916.48	4434849.01
1511	969882.51	4434810.87
1512	969875.93	4434812.18

Номер точки	X	Y
1513	969841.42	4434819.37
1514	969808.24	4434823.72
1515	969795.59	4434823.99
1516	969772.67	4434837.36
1517	969772.71	4434837.54
1518	969748.67	4434858.97
1519	969671.16	4434913.85
1520	969603.13	4434978.03
1521	969601.07	4434980.64
1522	969599.54	4434986.07
1523	969599.04	4435003.69
1524	969590.72	4435006.95
1525	969574.24	4435017.11
1526	969570.08	4435015.99
1527	969557.10	4435003.88
1528	969536.74	4435023.79
1529	969546.78	4435036.23
1530	969538.80	4435042.49
1531	969513.58	4435069.20
1532	969512.34	4435070.75
1533	969477.40	4435123.70
1534	969477.04	4435124.28
1535	969476.28	4435125.88
1536	969431.83	4435240.45
1537	969429.63	4435241.04
1538	969412.38	4435232.47
1539	969347.53	4435200.46
1540	969356.31	4435182.74
1541	969390.67	4435196.06
1542	969402.55	4435165.03
1543	969355.69	4435153.37
1544	969348.87	4435153.91
1545	969345.59	4435156.93
1546	969330.20	4435167.92
1547	969329.86	4435168.57
1548	969311.03	4435213.66
1549	969419.46	4435267.87
1550	969344.22	4435466.24
1551	969321.65	4435501.59
1552	969189.19	4435642.59
1553	969151.66	4435678.92
1554	969149.70	4435681.43
1555	969148.16	4435687.00
1556	969147.91	4435702.73
1557	969140.28	4435713.47
1558	969132.01	4435719.81
1559	969106.48	4435738.44
1560	969102.59	4435749.27

Номер точки	X	Y
1561	969107.14	4435762.98
1562	969148.12	4435816.25
1563	969173.54	4435848.27
1564	969180.47	4435848.18
1565	969188.29	4435857.45
1566	969159.88	4435881.18
1567	969154.67	4435892.88
1568	969141.64	4435880.00
1569	969113.87	4435907.92
1570	969126.92	4435921.87
1571	969130.43	4435936.15
1572	969130.28	4435936.25
1573	969128.07	4435936.44
1574	969120.06	4435932.64
1575	969110.71	4435917.90
1576	969087.56	4435939.50
1577	969096.77	4435953.61
1578	981224.12	4437758.33
1579	981240.61	4437747.18
1580	981247.56	4437742.19
1581	981252.00	4437734.57
1582	981276.86	4437718.30
1583	981291.33	4437708.87
1584	981292.87	4437703.12
1585	981292.62	4437702.17
1586	981301.24	4437696.52
1587	981304.91	4437692.65
1588	981305.26	4437691.35
1589	981342.01	4437666.66
1590	981327.41	4437648.95
1591	981323.16	4437652.15
1592	981322.61	4437652.49
1593	981292.93	4437671.93
1594	981292.60	4437671.84
1595	981278.79	4437678.63
1596	981262.14	4437662.96
1597	981245.76	4437673.18
1598	981240.42	4437677.13
1599	981237.43	4437679.17
1600	981228.28	4437670.53
1601	981208.11	4437680.67
1602	981194.42	4437661.05
1603	981194.27	4437660.83
1604	981130.11	4437573.17
1605	981129.33	4437572.22
1606	981099.01	4437538.89
1607	981096.90	4437529.21
1608	981097.95	4437525.29

Номер точки	X	Y
1609	981097.68	4437522.84
1610	981093.29	4437502.69
1611	981096.67	4437499.31
1612	981098.21	4437493.56
1613	981097.07	4437482.76
1614	981095.10	4437468.76
1615	981093.59	4437463.81
1616	981089.38	4437459.61
1617	981085.06	4437458.45
1618	981083.92	4437442.09
1619	981082.41	4437437.14
1620	981081.99	4437436.47
1621	980864.97	4437114.37
1622	980864.45	4437113.66
1623	980800.95	4437029.64
1624	980811.62	4437011.85
1625	980819.13	4437001.15
1626	980802.78	4436980.58
1627	980797.03	4436979.04
1628	980791.28	4436980.58
1629	980787.07	4436984.79
1630	980785.40	4436991.30
1631	980786.50	4436995.39
1632	980782.21	4437002.60
1633	980771.14	4437006.62
1634	980544.69	4436872.83
1635	980467.31	4436818.32
1636	980505.87	4436759.94
1637	980499.64	4436753.32
1638	980501.64	4436750.65
1639	980503.37	4436751.11
1640	980503.60	4436751.04
1641	980537.68	4436742.20
1642	980544.63	4436736.85
1643	980533.34	4436717.45
1644	980524.70	4436721.88
1645	980517.96	4436718.29
1646	980499.45	4436709.55
1647	980492.76	4436709.04
1648	980472.71	4436738.35
1649	980431.05	4436801.08
1650	980411.64	4436795.21
1651	980383.25	4436741.47
1652	980369.71	4436701.80
1653	980388.15	4436608.19
1654	980426.28	4436504.36
1655	980426.99	4436500.39
1656	980425.45	4436494.64

Номер точки	X	Y
1657	980261.24	4436252.84
1658	980223.78	4436248.74
1659	980192.70	4436249.54
1660	980185.39	4436227.13
1661	980173.44	4436178.34
1662	980173.99	4436173.70
1663	980176.09	4436163.17
1664	980187.33	4436152.98
1665	980191.50	4436148.80
1666	980176.60	4436123.08
1667	980130.93	4436152.90
1668	980130.58	4436163.08
1669	980113.95	4436172.12
1670	980108.72	4436176.80
1671	980122.54	4436199.31
1672	980141.40	4436189.07
1673	980145.22	4436200.76
1674	980150.70	4436217.57
1675	980167.49	4436269.01
1676	980168.46	4436271.19
1677	980172.67	4436275.40
1678	980188.87	4436279.47
1679	980248.99	4436292.07
1680	980360.62	4436463.37
1681	980361.42	4436464.46
1682	980394.43	4436504.03
1683	980359.48	4436599.21
1684	980358.99	4436600.96
1685	980339.31	4436700.87
1686	980339.09	4436703.09
1687	980339.71	4436706.80
1688	980355.32	4436752.54
1689	980356.03	4436754.20
1690	980387.43	4436813.61
1691	980387.64	4436813.99
1692	980391.48	4436817.98
1693	980421.45	4436836.80
1694	980421.72	4436836.97
1695	980502.88	4436894.43
1696	980511.54	4436889.99
1697	980757.88	4437035.42
1698	980759.01	4437039.31
1699	980774.46	4437048.25
1700	980840.48	4437131.71
1701	981048.52	4437440.09
1702	981054.33	4437449.12
1703	981055.60	4437467.30
1704	981063.47	4437516.73

Номер точки	X	Y
1705	981070.76	4437550.13
1706	981072.03	4437553.43
1707	981073.49	4437555.41
1708	981106.47	4437591.68
1709	981141.38	4437639.48
1710	981204.40	4437727.82
1711	981205.36	4437731.40
1712	981205.89	4437732.23
1713	974628.66	4441476.96
1714	974631.19	4441476.53
1715	974631.63	4441476.32
1716	974635.14	4441474.57
1717	974643.18	4441470.76
1718	974643.39	4441470.65
1719	974647.41	4441468.64
1720	974647.91	4441468.38
1721	974652.13	4441466.00
1722	974656.49	4441463.86
1723	974656.63	4441463.79
1724	974662.38	4441459.49
1725	974662.38	4441459.19
1726	974662.38	4441454.98
1727	974662.38	4441449.23
1728	974662.38	4441444.88
1729	974660.22	4441419.59
1730	974655.76	4441408.41
1731	974655.65	4441408.16
1732	974651.56	4441397.55
1733	974649.84	4441393.28
1734	974649.47	4441392.37
1735	974651.03	4441391.46
1736	974671.21	4441379.29
1737	974671.09	4441373.02
1738	974671.09	4441372.98
1739	974671.03	4441354.06
1740	974679.95	4441341.45
1741	974681.16	4441333.28
1742	974675.51	4441324.82
1743	974677.99	4441315.59
1744	974681.18	4441312.58
1745	974692.07	4441301.51
1746	974696.64	4441296.84
1747	974692.98	4441283.81
1748	974685.92	4441282.41
1749	974690.73	4441264.23
1750	974723.05	4441172.52
1751	974723.11	4441172.33
1752	974725.32	4441165.85

Номер точки	X	Y
1753	974726.02	4441163.72
1754	974727.54	4441158.55
1755	974729.30	4441151.94
1756	974729.35	4441151.75
1757	974731.25	4441144.09
1758	974736.34	4441145.46
1759	974746.30	4441128.21
1760	974726.32	4441108.32
1761	974722.78	4441106.29
1762	974720.13	4441100.52
1763	974715.17	4441090.85
1764	974701.59	4441077.77
1765	974688.58	4441065.23
1766	974682.99	4441059.83
1767	974682.96	4441059.79
1768	974677.43	4441054.50
1769	974677.36	4441054.44
1770	974672.50	4441049.87
1771	974672.10	4441049.52
1772	974659.98	4441039.13
1773	974659.92	4441039.07
1774	974643.99	4441025.61
1775	974623.32	4441008.14
1776	974616.76	4441002.58
1777	974616.75	4441002.57
1778	974609.01	4440996.04
1779	974603.67	4440991.53
1780	974599.33	4440987.87
1781	974589.59	4440979.62
1782	974589.58	4440979.61
1783	974581.68	4440972.93
1784	974578.31	4440970.09
1785	974571.02	4440963.92
1786	974567.63	4440961.05
1787	974548.91	4440945.22
1788	974524.77	4440924.82
1789	974503.43	4440906.79
1790	974459.11	4440869.32
1791	974440.58	4440853.66
1792	974425.94	4440841.28
1793	974421.12	4440837.21
1794	974419.25	4440835.63
1795	974417.44	4440834.09
1796	974417.43	4440834.08
1797	974414.88	4440831.93
1798	974404.94	4440823.52
1799	974342.75	4440770.95
1800	974316.28	4440748.58

Номер точки	X	Y
1801	974254.12	4440695.53
1802	974237.60	4440680.93
1803	974224.62	4440661.44
1804	974187.62	4440636.75
1805	974182.43	4440632.16
1806	974186.97	4440627.06
1807	974185.87	4440628.25
1808	974187.82	4440626.11
1809	974186.97	4440627.06
1810	974197.83	4440615.31
1811	974217.77	4440591.98
1812	974222.61	4440586.70
1813	974223.51	4440586.91
1814	974229.26	4440585.37
1815	974233.01	4440581.89
1816	974236.97	4440576.14
1817	974242.59	4440567.85
1818	974241.05	4440566.16
1819	974263.63	4440540.31
1820	974263.85	4440540.37
1821	974269.60	4440538.82
1822	974272.36	4440536.60
1823	974283.03	4440525.07
1824	974281.66	4440519.92
1825	974303.01	4440495.76
1826	974309.75	4440493.97
1827	974311.50	4440492.00
1828	974322.35	4440480.06
1829	974321.21	4440476.87
1830	974320.86	4440475.57
1831	974337.90	4440456.31
1832	974345.00	4440454.48
1833	974346.63	4440452.59
1834	974353.35	4440445.19
1835	974357.20	4440440.89
1836	974356.34	4440437.46
1837	974355.93	4440435.91
1838	974392.70	4440394.63
1839	974404.97	4440381.05
1840	974408.38	4440377.28
1841	974405.71	4440369.80
1842	974435.92	4440335.64
1843	974440.82	4440339.94
1844	974487.56	4440287.04
1845	974511.29	4440260.34
1846	974501.56	4440228.86
1847	974488.86	4440220.81
1848	974475.88	4440232.22

Номер точки	X	Y
1849	974460.16	4440247.93
1850	974460.22	4440248.00
1851	974441.89	4440268.73
1852	974418.43	4440271.38
1853	974418.43	4440291.30
1854	974440.79	4440291.83
1855	974415.38	4440317.62
1856	974417.88	4440319.81
1857	974387.69	4440353.96
1858	974378.51	4440351.24
1859	974356.66	4440374.36
1860	974357.28	4440387.77
1861	974334.71	4440412.96
1862	974334.31	4440412.71
1863	974325.78	4440411.88
1864	974324.00	4440410.32
1865	974313.32	4440422.34
1866	974309.00	4440427.28
1867	974310.77	4440428.84
1868	974312.93	4440437.36
1869	974313.03	4440437.47
1870	974302.02	4440449.93
1871	974301.89	4440450.04
1872	974299.74	4440452.47
1873	974299.17	4440452.12
1874	974291.07	4440451.09
1875	974289.09	4440449.34
1876	974273.29	4440467.17
1877	974275.28	4440468.93
1878	974277.79	4440476.76
1879	974278.02	4440477.04
1880	974260.42	4440496.94
1881	974260.04	4440496.71
1882	974254.29	4440495.17
1883	974250.83	4440494.04
1884	974248.48	4440496.69
1885	974239.06	4440506.35
1886	974234.41	4440511.60
1887	974236.15	4440513.14
1888	974238.66	4440521.35
1889	974238.75	4440521.46
1890	974217.71	4440545.25
1891	974215.96	4440544.41
1892	974210.96	4440543.26
1893	974205.05	4440543.13
1894	974201.45	4440548.29
1895	974199.34	4440551.38
1896	974193.91	4440568.88

Номер точки	X	Y
1897	974141.56	4440633.25
1898	974245.60	4440728.04
1899	974647.55	4441067.90
1900	974650.69	4441070.61
1901	974653.74	4441073.37
1902	974656.77	4441076.24
1903	974677.65	4441096.36
1904	974708.78	4441127.97
1905	974711.01	4441129.65
1906	974711.13	4441129.68
1907	974707.05	4441146.12
1908	974703.49	4441158.61
1909	974674.01	4441240.66
1910	974673.96	4441240.82
1911	974672.07	4441246.32
1912	974671.96	4441246.64
1913	974670.23	4441252.19
1914	974670.14	4441252.50
1915	974668.57	4441258.10
1916	974668.53	4441258.26
1917	974657.35	4441300.48
1918	974656.97	4441300.86
1919	974655.81	4441303.63
1920	974652.72	4441315.18
1921	974648.02	4441351.20
1922	974648.06	4441366.58
1923	974639.47	4441371.58
1924	974625.71	4441379.58
1925	974623.41	4441377.28
1926	974599.73	4441385.04

Номер точки	X	Y
1927	974607.69	4441411.60
1928	974629.95	4441405.43
1929	974629.97	4441405.46
1930	974631.18	4441408.91
1931	974631.28	4441409.16
1932	974632.91	4441413.45
1933	974634.45	4441417.05
1934	974638.86	4441428.15
1935	974638.90	4441428.24
1936	974645.24	4441443.76
1937	974641.70	4441445.50
1938	974641.14	4441445.80
1939	974636.88	4441448.20
1940	974633.21	4441450.03
1941	974625.18	4441453.84
1942	974624.98	4441453.94
1943	974622.22	4441455.32
1944	974618.82	4441456.06
1945	974611.44	4441459.49
1946	974607.92	4441462.09
1947	974607.92	4441462.61
1948	974607.92	4441466.82
1949	974607.92	4441472.57
1950	974607.92	4441476.96
1951	974610.41	4441476.96
1952	974615.14	4441476.96
1953	974620.96	4441476.96
1954	974621.05	4441476.96
1955	974625.43	4441476.96