



АДМИНИСТРАЦИЯ НИЖНЕВАРТОВСКОГО РАЙОНА
Ханты-Мансийского автономного округа – Югры

ПОСТАНОВЛЕНИЕ

от 04.03.2020

№ 367

г. Нижневартовск

Об утверждении документации по
планировке территории

В соответствии со статьями 43, 45 Градостроительного кодекса Российской Федерации, постановлением Правительства Российской Федерации от 12.05.2017 № 564 «Об утверждении Положения о составе и содержании проектов планировки территории, предусматривающих размещение одного или нескольких линейных объектов», постановлением администрации района от 18.09.2019 № 1853 «Об утверждении Порядка подготовки документации по планировке территории и принятия решения об ее утверждении для размещения объектов на территории Нижневартовского района», учитывая протокол общественных обсуждений документации по планировке территории от 28.01.2020 № 2/20 и заключение о результатах общественных обсуждений документации по планировке территории от 28.01.2020 № 2/20:

1. Утвердить документацию по планировке территории для объекта «Нефтеборный трубопровод Ершового месторождения» в составе:

1.1. Основная часть проекта планировки территории согласно приложению 1.

1.2. Основная часть проекта межевания территории согласно приложению 2.

2. Контроль за выполнением постановления возложить на заместителя главы района по земельным ресурсам, муниципальному имуществу и природопользованию А.В. Воробьева.


Исполняющий обязанности
главы района



Т.А. Колокольцева

Основная часть проекта планировки территории

1. Проект планировки территории. Графическая часть

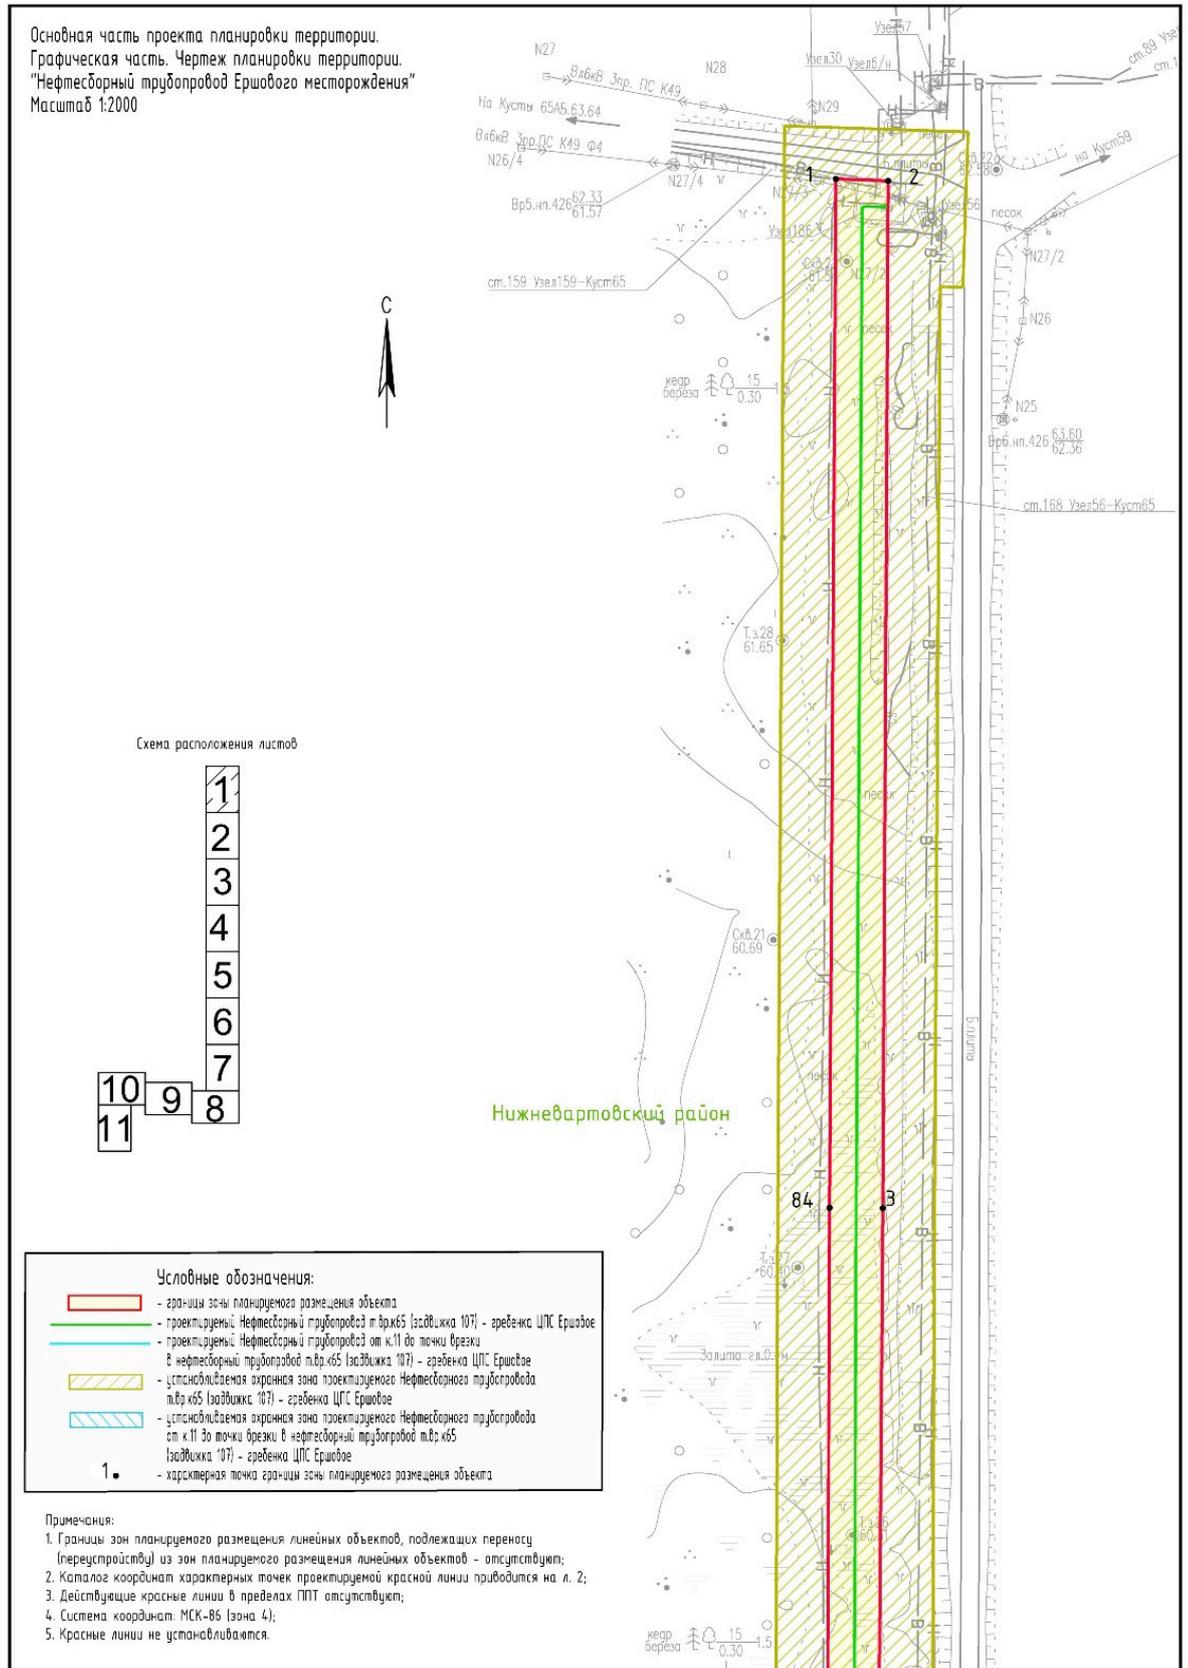

Основная часть проекта планировки территории.
Графическая часть. Чертеж планировки территории.
"Нефтеборный трубопровод Ершового месторождения"
Масштаб 1:2000



Схема расположения листов




Нижевартовский район

Условные обозначения:

	- границы зоны планируемого размещения объекта
	- проектируемый Нефтеборный трубопровод т.вр.к65 (задвижка 107) - гребенка ЦПС Ершовое
	- проектируемый Нефтеборный трубопровод от к.11 до точки врезки в нефтеборный трубопровод т.вр.к65 (задвижка 107) - гребенка ЦПС Ершовое
	- устанавливаемая охранная зона проектируемого Нефтеборного трубопровода т.вр.к65 (задвижка 107) - гребенка ЦПС Ершовое
	- устанавливаемая охранная зона проектируемого Нефтеборного трубопровода от к.11 до точки врезки в нефтеборный трубопровод т.вр.к65 (задвижка 107) - гребенка ЦПС Ершовое
1.	- характерная точка границы зоны планируемого размещения объекта

Примечания:


1. Границы зон планируемого размещения линейных объектов, подлежащих переносу (перестроению) из зон планируемого размещения линейных объектов - отсутствуют;
2. Каталог координат характерных точек проектируемой красной линии приводится на л. 2;
3. Действующие красные линии в пределах ППТ отсутствуют;
4. Система координат: МСК-86 (зона 4);
5. Красные линии не устанавливаются.

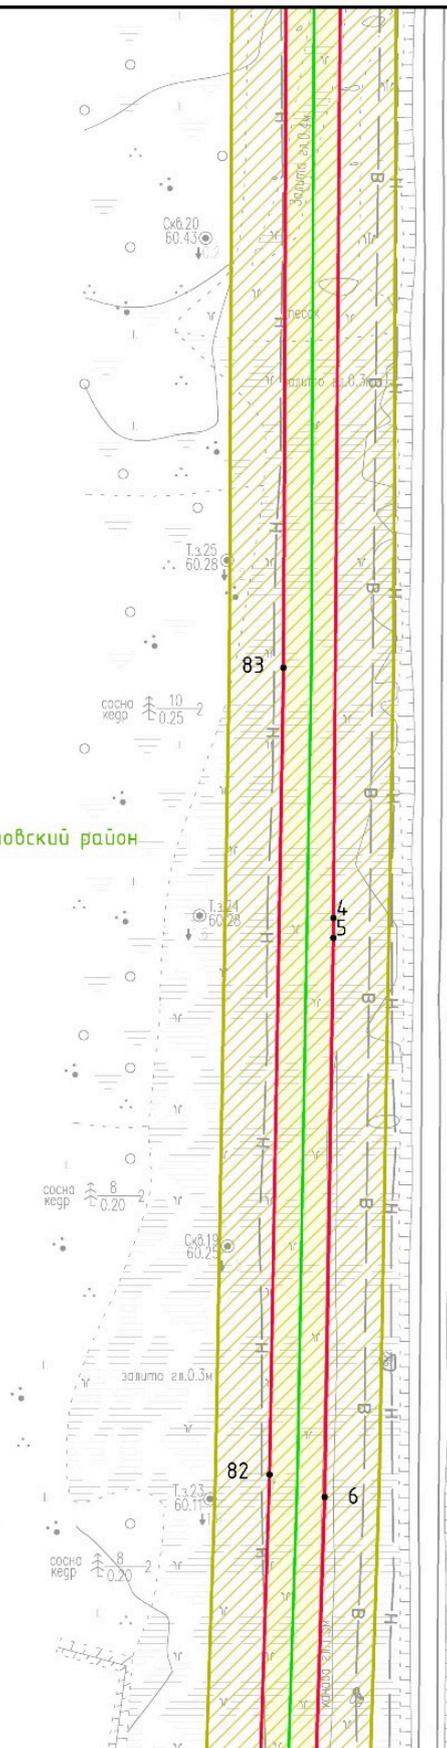

Основная часть проекта планировки территории.
Графическая часть. Чертеж планировки территории.
"Нефтебурный трубопровод Ершового месторождения"
Масштаб 1:2000



Схема расположения листов

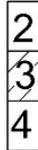

Нижевартовский район

Условные обозначения:	
	- границы зоны планируемого размещения объекта
	- проектируемый Нефтебурный трубопровод т.др.к65 (задвижка 107) - гребенка ЦПС Ершовое
	- проектируемый Нефтебурный трубопровод ст.к.11 до точки врезки в нефтебурный трубопровод т.др.к65 (задвижка 107) - гребенка ЦПС Ершовое
	- устанавливаемая охранный зона проектируемого Нефтебурного трубопровода т.др.к65 (задвижка 107) - гребенка ЦПС Ершовое
	- устанавливаемая охранный зона проектируемого Нефтебурного трубопровода от к.11 до точки врезки в нефтебурный трубопровод т.др.к65 (задвижка 107) - гребенка ЦПС Ершовое
1.	- характерная точка границы зоны планируемого размещения объекта

Примечания:

1. Границы зон планируемого размещения линейных объектов, подлежащих переносу (перестройству) из зон планируемого размещения линейных объектов - отсутствуют;
2. Каталог координат характерных точек проектируемой красной линии приводится на л. 2;
3. Действующие красные линии в пределах ППТ отсутствуют;
4. Система координат: МСК-86 (зона 4);
5. Красные линии не устанавливаются.




Основная часть проекта планировки территории.
 Графическая часть. Чертеж планировки территории.
 "Нефтеоборный трубопровод Ершового месторождения"
 Масштаб 1:2000



Нижневартовский район

Схема расположения листов

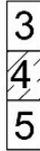


Условные обозначения:

	- границы зоны планируемого размещения объекта
	- проектируемый Нефтеоборный трубопровод т.вр.к65 (задвижка 107) - гребенка ЦПС Ершовое
	- проектируемый Нефтеоборный трубопровод от к.11 до точки врезки в нефтеоборный трубопровод т.вр.к65 (задвижка 107) - гребенка ЦПС Ершовое
	- устанавливаемая охранный зона проектируемого Нефтеоборного трубопровода т.вр.к65 (задвижка 107) - гребенка ЦПС Ершовое
	- устанавливаемая охранный зона проектируемого Нефтеоборного трубопровода от к.11 до точки врезки в нефтеоборный трубопровод т.вр.к65 (задвижка 107) - гребенка ЦПС Ершовое
1.	- характерная точка границы зоны планируемого размещения объекта

Примечания:

1. Границы зон планируемого размещения линейных объектов, подлежащих переустройству из зон планируемого размещения линейных объектов - отсутствуют;
2. Каталог координат характерных точек проектируемой красной линии приводится на л. 2;
3. Действующие красные линии в пределах ППТ отсутствуют;
4. Система координат: МСК-86 (зона 4);
5. Красные линии не устанавливаются.

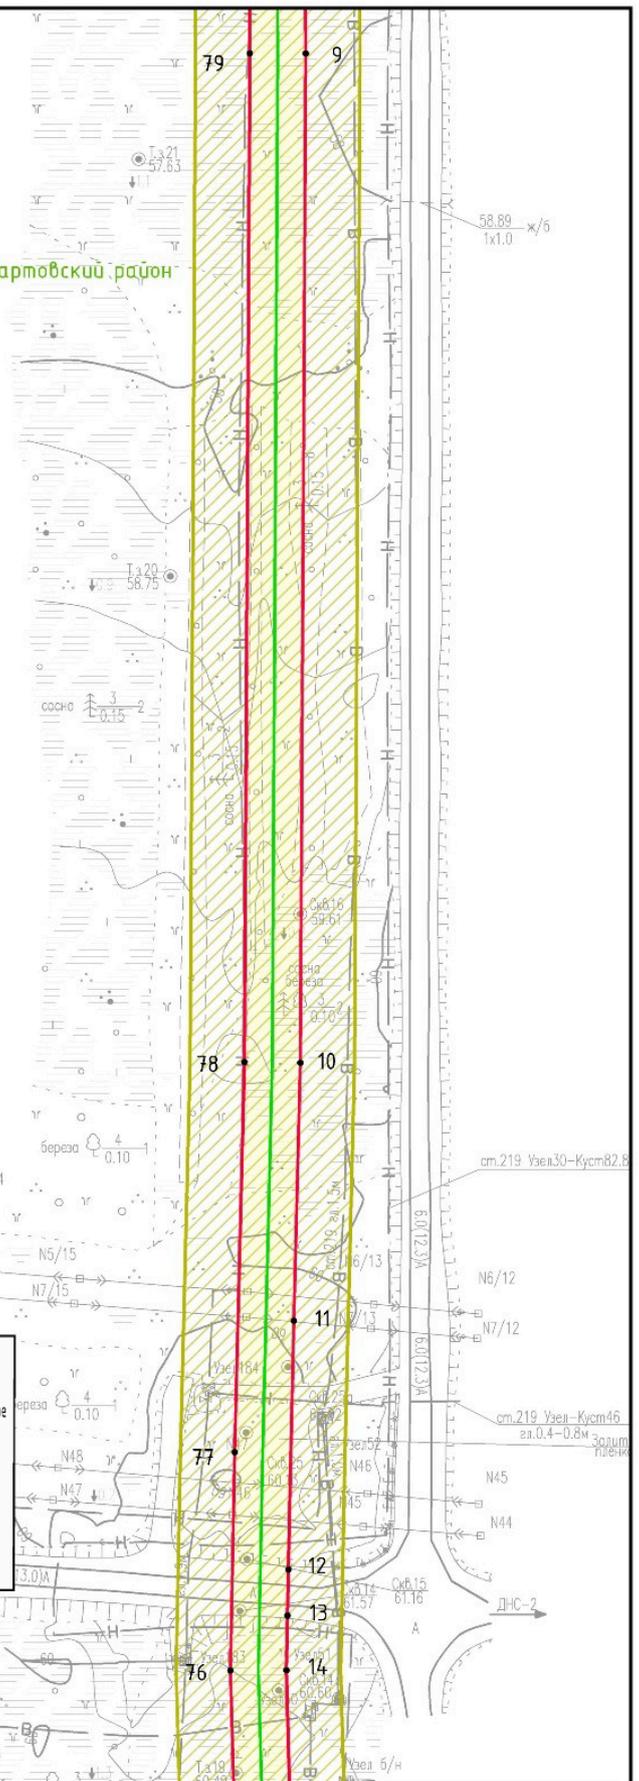

Основная часть проекта планировки территории.
 Графическая часть. Чертеж планировки территории.
 "Нефтедоборный трубопровод Ершового месторождения"
 Масштаб 1:2000

ст.114 Узел50-Куст18
 гл.0.6

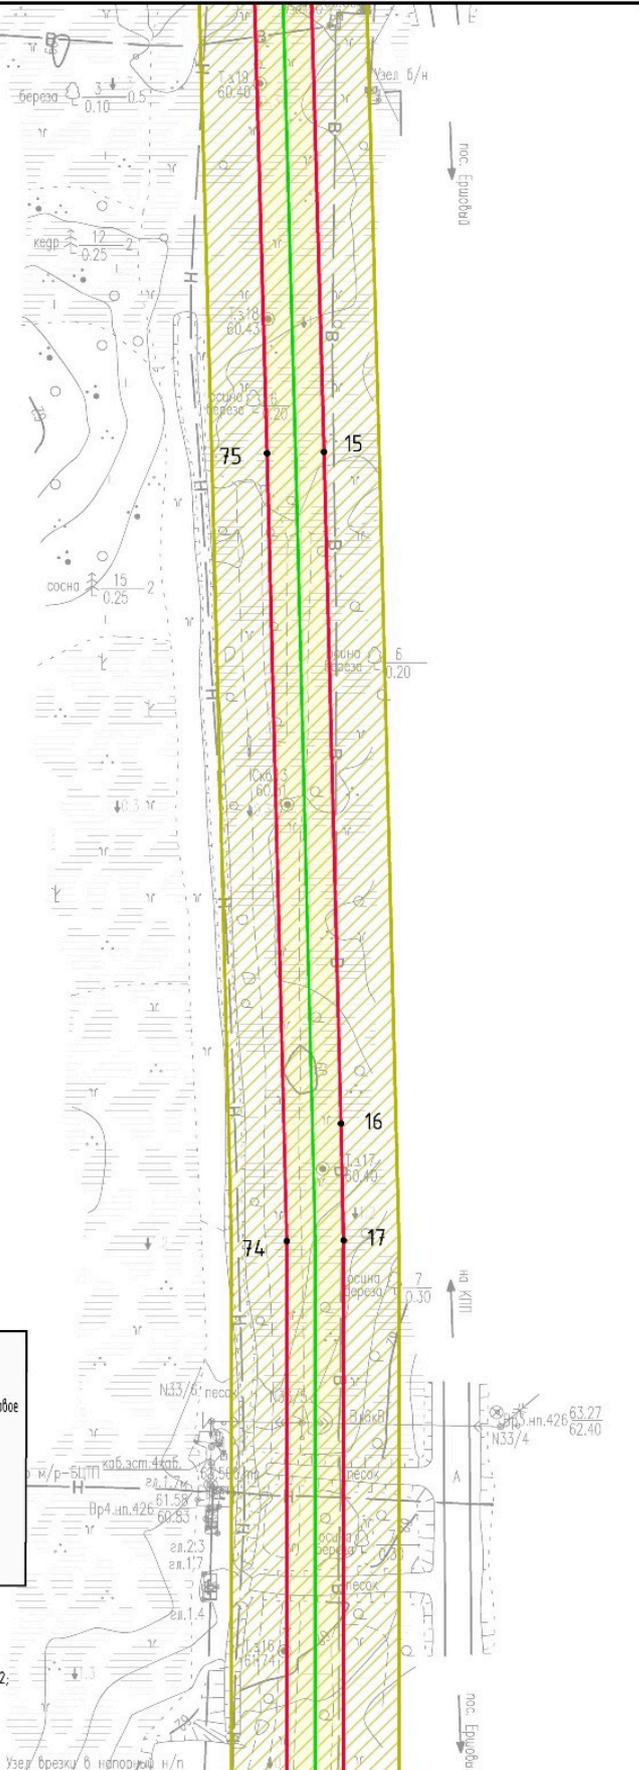


Схема расположения листов



Условные обозначения:	
	- границы зоны планируемого размещения объекта
	- проектируемый нефтедоборный трубопровод т.в.к.б5 (задвижка 107) - гребенка ЦПС Ершовое
	- проектируемый нефтедоборный трубопровод от к.11 до точки врезки в нефтедоборный трубопровод т.в.к.б5 (задвижка 107) - гребенка ЦПС Ершовое
	- устанавливаемая охранная зона проектируемого нефтедоборного трубопровода т.в.к.б5 (задвижка 107) - гребенка ЦПС Ершовое
	- устанавливаемая охранная зона проектируемого нефтедоборного трубопровода от к.11 до точки врезки в нефтедоборный трубопровод т.в.к.б5 (задвижка 107) - гребенка ЦПС Ершовое
	- характерная точка границы зоны планируемого размещения объекта

Примечания:

1. Границы зон планируемого размещения линейных объектов, подлежащих переносу (перестройству) из зон планируемого размещения линейных объектов - отсутствуют;
2. Каталог координат характерных точек проектируемой красной линии приводится на л. 2;
3. Действующие красные линии в пределах ППТ отсутствуют;
4. Система координат: МСК-86 (зона 4);
5. Красные линии не устанавливаются.

Основная часть проекта планировки территории.
Графическая часть. Чертеж планировки территории.
"Нефтедоборный трубопровод Ершового месторождения"
Масштаб 1:2000



Нижеартовский район


Схема расположения листов



Условные обозначения:	
	- границы зоны планируемого размещения объекта
	- проектируемый Нефтедоборный трубопровод т.вр.к65 (задвижка 107) - гребенка ЦПС Ершовое
	- проектируемый Нефтедоборный трубопровод от к.11 до точки врезки в нестесненный трубопровод т.вр.к65 (задвижка 107) - гребенка ЦПС Ершовое
	- устанавливаемая охранная зона проектируемого Нефтедоборного трубопровода т.вр.к65 (задвижка 107) - гребенка ЦПС Ершовое
	- устанавливаемая охранная зона проектируемого Нефтедоборного трубопровода от к.11 до точки врезки в нестесненный трубопровод т.вр.к65 (задвижка 107) - гребенка ЦПС Ершовое
1.	- характерная точка границы зоны планируемого размещения объекта

Примечания:

1. Границы зон планируемого размещения линейных объектов, подлежащих переносу (перестройству) из зон планируемого размещения линейных объектов - отсутствуют;
2. Каталог координат характерных точек проектируемой красной линии приводится на л. 2;
3. Действующие красные линии в пределах ППТ отсутствуют;
4. Система координат: МСК-86 (зона 4);
5. Красные линии не устанавливаются.

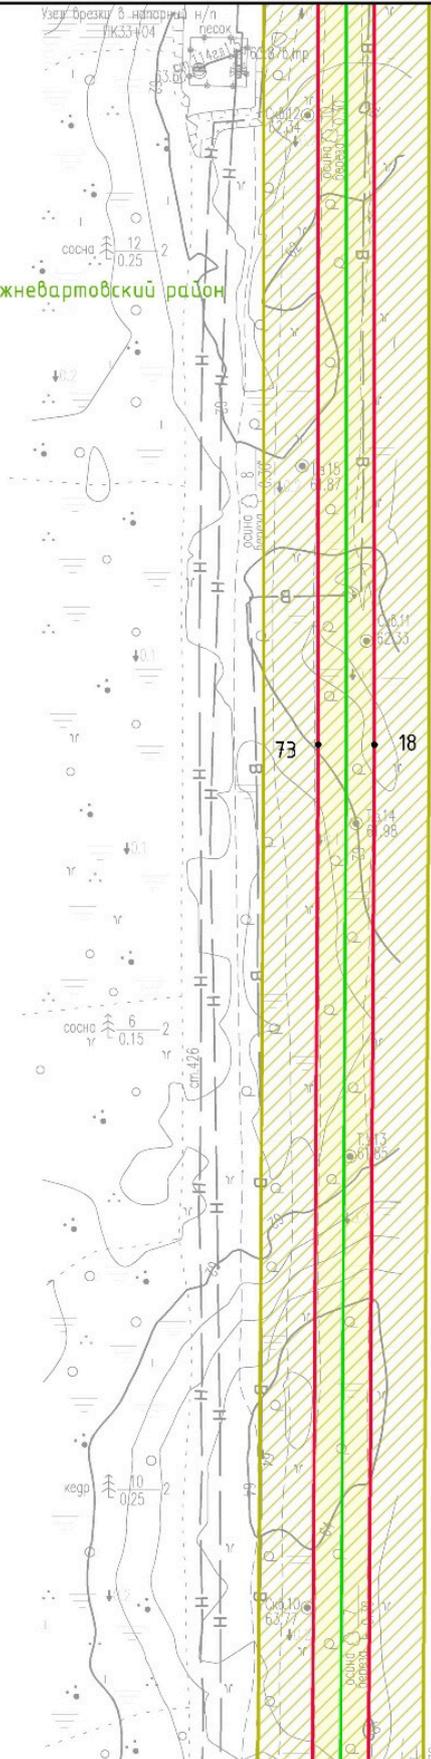

040


№ ШП

Основная часть проекта планировки территории.
Графическая часть. Чертеж планировки территории.
"Нефтеоборный трубопровод Ершового месторождения"
Масштаб 1:2000



Нижевартовский район


Схема расположения листов

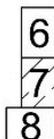

Условные обозначения:	
	- границы зоны планируемого размещения объекта
	- проектируемый Нефтеоборный трубопровод т.вр.к65 (задвижка 107) - гребенка ЦПС Ершовое
	- проектируемый Нефтеоборный трубопровод от к.11 до точки врезки в нестесненный трубопровод т.вр.к65 (задвижка 107) - гребенка ЦПС Ершовое
	- зона-защита охранная зона проектируемого Нефтеоборного трубопровода т.вр.к65 (задвижка 107) - гребенка ЦПС Ершовое
	- зона-защита охранная зона проектируемого Нефтеоборного трубопровода от к.11 до точки врезки в нестесненный трубопровод т.вр.к65 (задвижка 107) - гребенка ЦПС Ершовое
1.	- характерная точка границы зоны планируемого размещения объекта

Примечания:

1. Границы зон планируемого размещения линейных объектов, подлежащих переносу (перестройству) из зон планируемого размещения линейных объектов - отсутствуют;
2. Каталог координат характерных точек проектируемой красной линии приводится на л. 2;
3. Действующие красные линии в пределах ППТ отсутствуют;
4. Система координат: МСК-86 (зона 4);
5. Красные линии не устанавливаются.

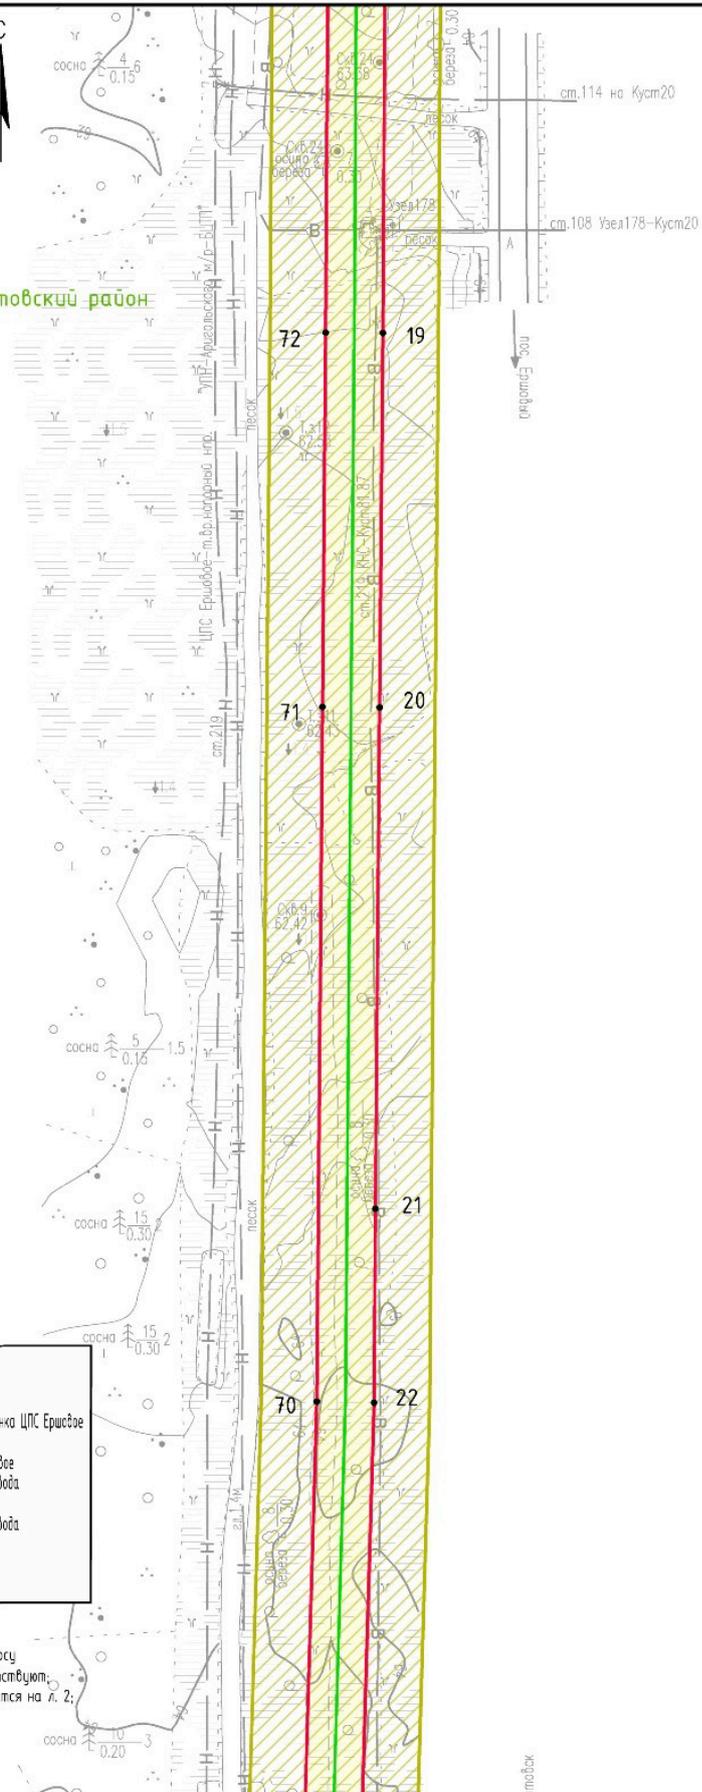

Основная часть проекта планировки территории.
Графическая часть. Чертеж планировки территории.
"Нефтеоборный трубопровод Ершового месторождения"
Масштаб 1:2000


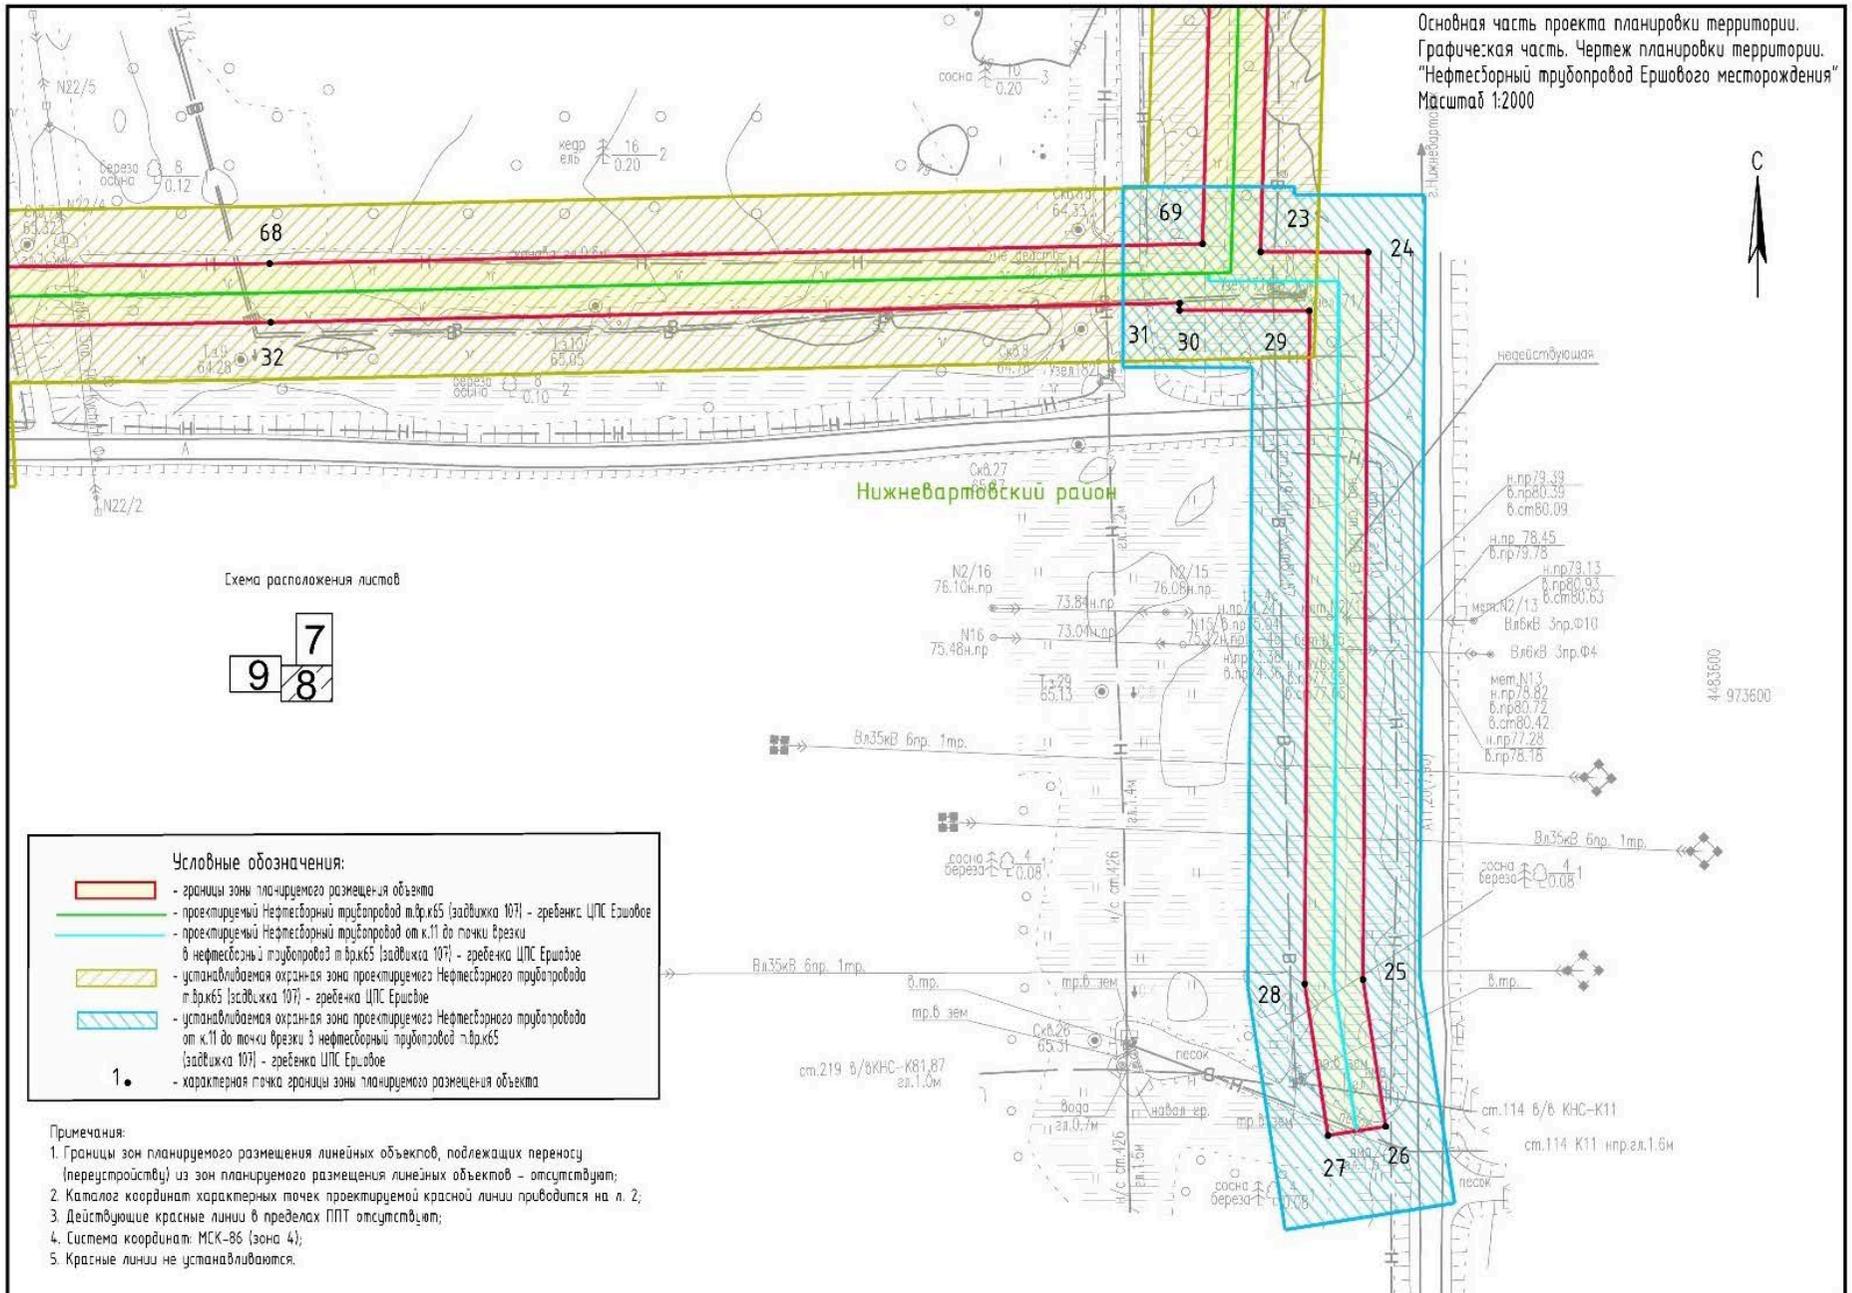


Схема расположения листов

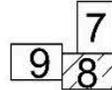

Условные обозначения:


- границы зоны планируемого размещения объекта
- проектируемый Нефтеоборный трубопровод т.в.р.к65 (задвижка 107) - гребенка ЦПС Ершовое
- проектируемый Нефтеоборный трубопровод от к.11 до точки врезки в нефтеоборный трубопровод т.в.р.к65 (задвижка 107) - гребенка ЦПС Ершовое
- устанавливаемая охранная зона проектируемого Нефтеоборного трубопровода т.в.р.к65 (задвижка 107) - гребенка ЦПС Ершовое
- устанавливаемая охранная зона проектируемого Нефтеоборного трубопровода от к.11 до точки врезки в нефтеоборный трубопровод т.в.р.к65 (задвижка 107) - гребенка ЦПС Ершовое
- 1. - характерная точка границы зоны планируемого размещения объекта

- Примечания:**
1. Границы зон планируемого размещения линейных объектов, подлежащих переносу (перестройству) из зон планируемого размещения линейных объектов - отсутствуют;
 2. Каталог координат характерных точек проектируемой красной линии приводится на л. 2;
 3. Действующие красные линии в пределах ППТ отсутствуют;
 4. Система координат: МСК-86 (зона 4);
 5. Красные линии не устанавливаются.



4483600
973600

Основная часть проекта планировки территории.
Графическая часть. Чертеж планировки территории.
"Нефтеоборный трубопровод Ершового месторождения"
Масштаб 1:2000

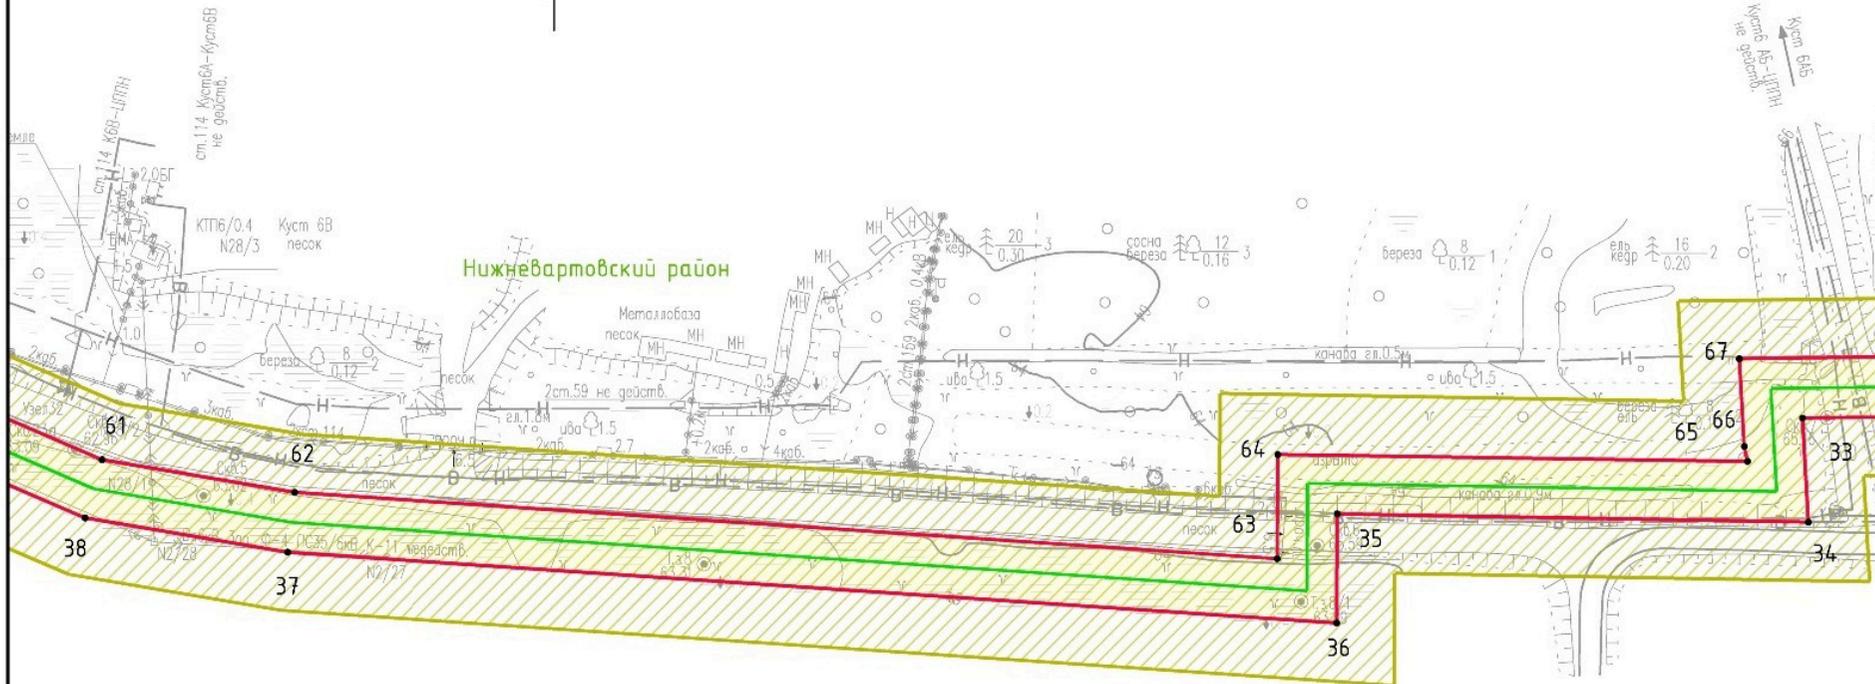


Условные обозначения:	
	- границы зоны планируемого размещения объекта
	- проектируемый Нефтеоборный трубопровод т.вр.к65 (задвижка 107) - гребенка ЦПС Ершовое
	- проектируемый Нефтеоборный трубопровод от к.11 до точки врезки в нефтеоборный трубопровод т.вр.к65 (задвижка 107) - гребенка ЦПС Ершовое
	- устанавливаемая охранная зона проектируемого Нефтеоборного трубопровода т.вр.к65 (задвижка 107) - гребенка ЦПС Ершовое
	- устанавливаемая охранная зона проектируемого Нефтеоборного трубопровода от к.11 до точки врезки в нефтеоборный трубопровод т.вр.к65 (задвижка 107) - гребенка ЦПС Ершовое
	1. - характерная точка границы зоны планируемого размещения объекта

Примечания:

1. Границы зон планируемого размещения линейных объектов, подлежащих переносу (перестроению) из зон планируемого размещения линейных объектов - отсутствуют;
2. Каталог координат характерных точек проектируемой красной линии приводится на л. 2;
3. Действующие красные линии в пределах ППТ отсутствуют;
4. Система координат: МСК-86 (зона 4);
5. Красные линии не устанавливаются.


Схема расположения листов

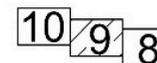

Основная часть проекта планировки территории,
Графическая часть. Чертеж планировки территории.
"Нефтеоборный трубопровод Ершового месторождения"
Масштаб 1:2000

Схема расположения листов

10 9
11

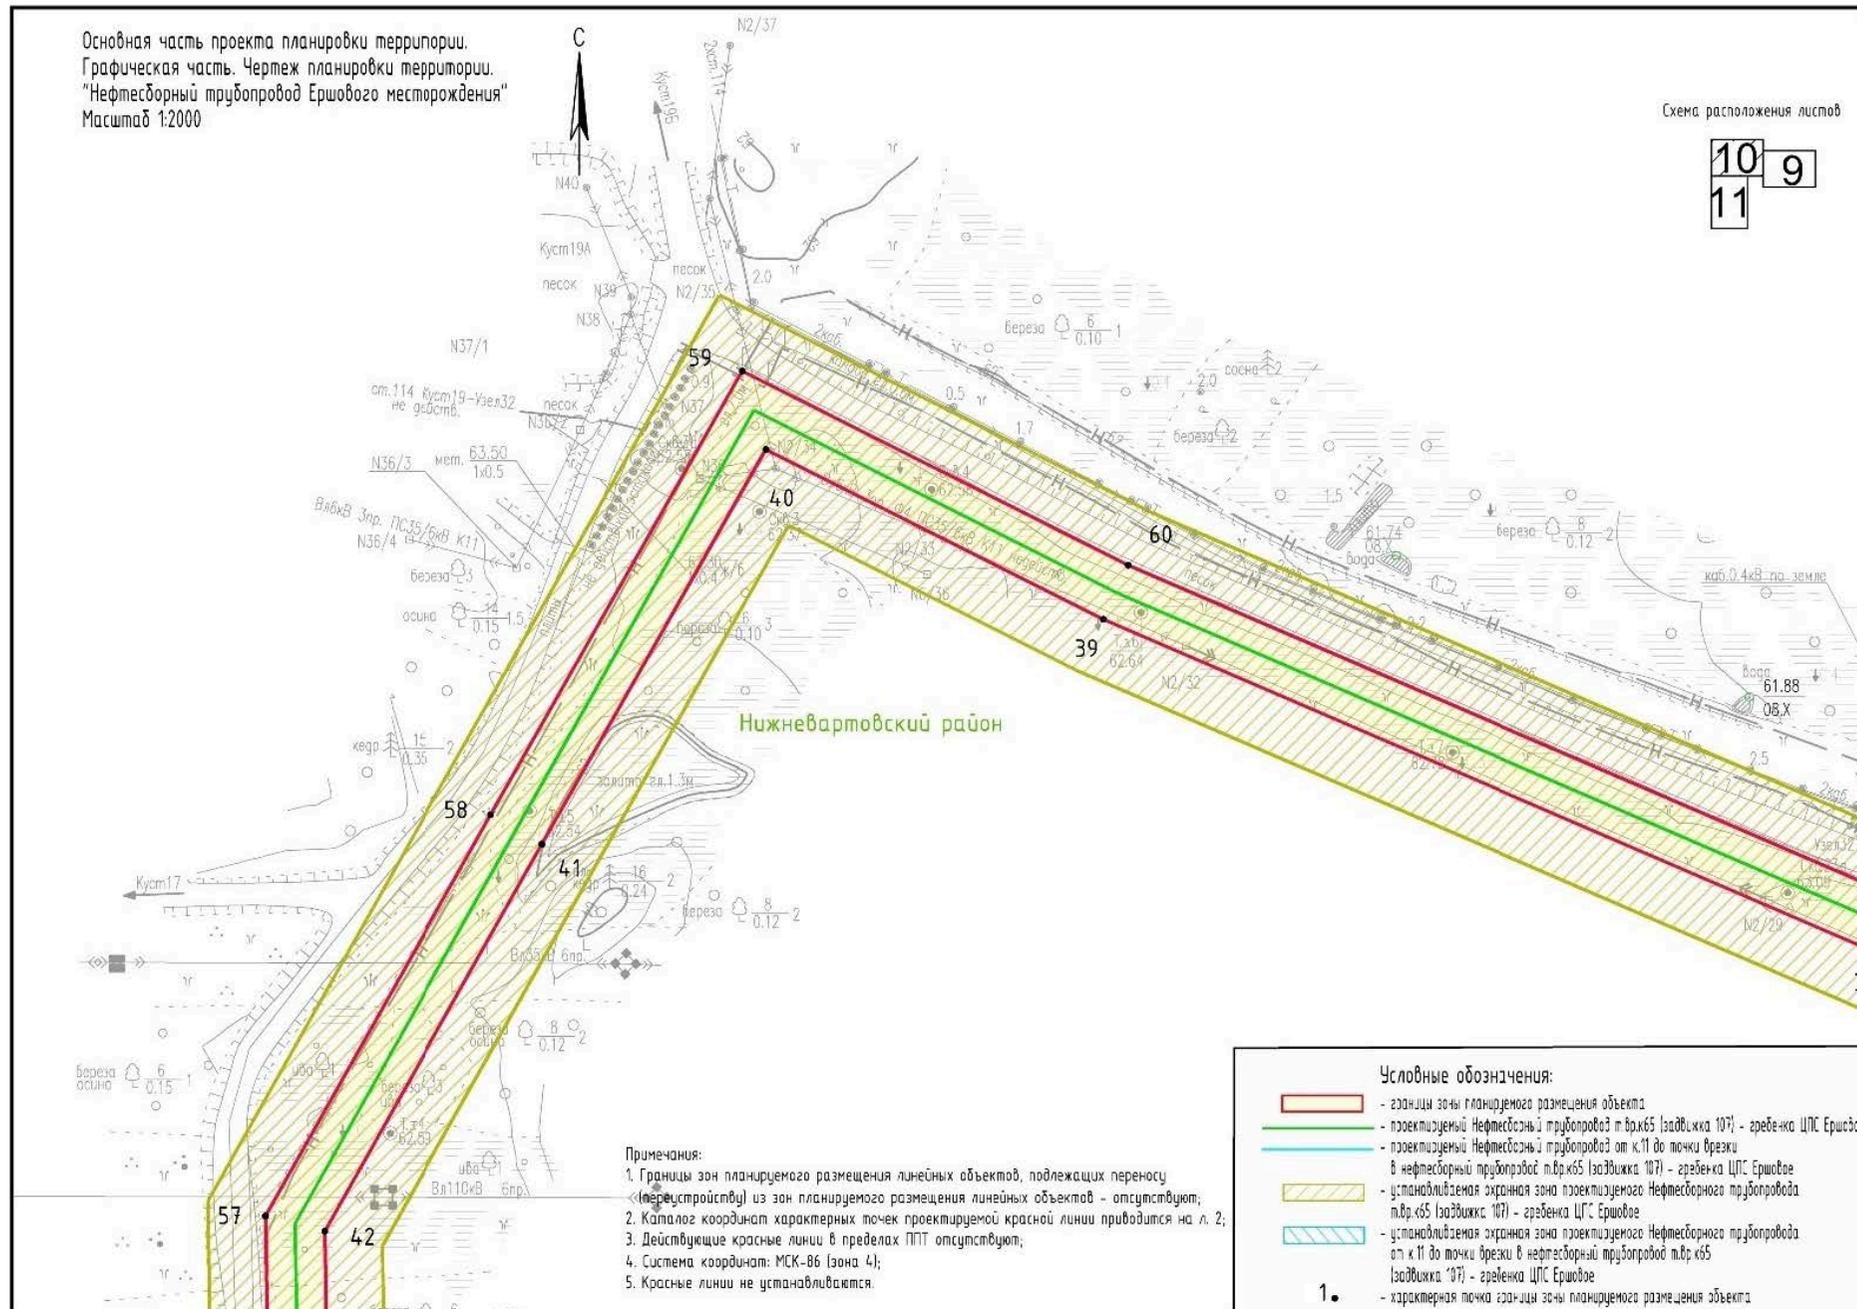

- Примечания:
1. Границы зон планируемого размещения линейных объектов, подлежащих переносу (перестройству) из зон планируемого размещения линейных объектов - отсутствуют;
 2. Каталог координат характерных точек проектируемой красной линии приводится на л. 2;
 3. Действующие красные линии в пределах ППТ отсутствуют;
 4. Система координат: МСК-86 (зона 4);
 5. Красные линии не устанавливаются.

Условные обозначения:

-  - границы зоны планируемого размещения объекта
-  - проектируемый Нефтеоборный трубопровод т.вр.к65 (задвижка 107) - гребенка ЦПС Ершовое
-  - проектируемый Нефтеоборный трубопровод от к.11 до точки врезки в нефтеоборный трубопровод т.вр.к65 (задвижка 107) - гребенка ЦПС Ершовое
-  - устанавливаемая охранная зона проектируемого Нефтеоборного трубопровода т.вр.к65 (задвижка 107) - гребенка ЦПС Ершовое
-  - устанавливаемая охранная зона проектируемого Нефтеоборного трубопровода от к.11 до точки врезки в нефтеоборный трубопровод т.вр.к65 (задвижка 107) - гребенка ЦПС Ершовое
-  1. - характерная точка границы зоны планируемого размещения объекта

Основная часть проекта планировки территории.
Графическая часть. Чертеж планировки территории.
"Нефтеоборный трубопровод Ершового месторождения"
Масштаб 1:2000


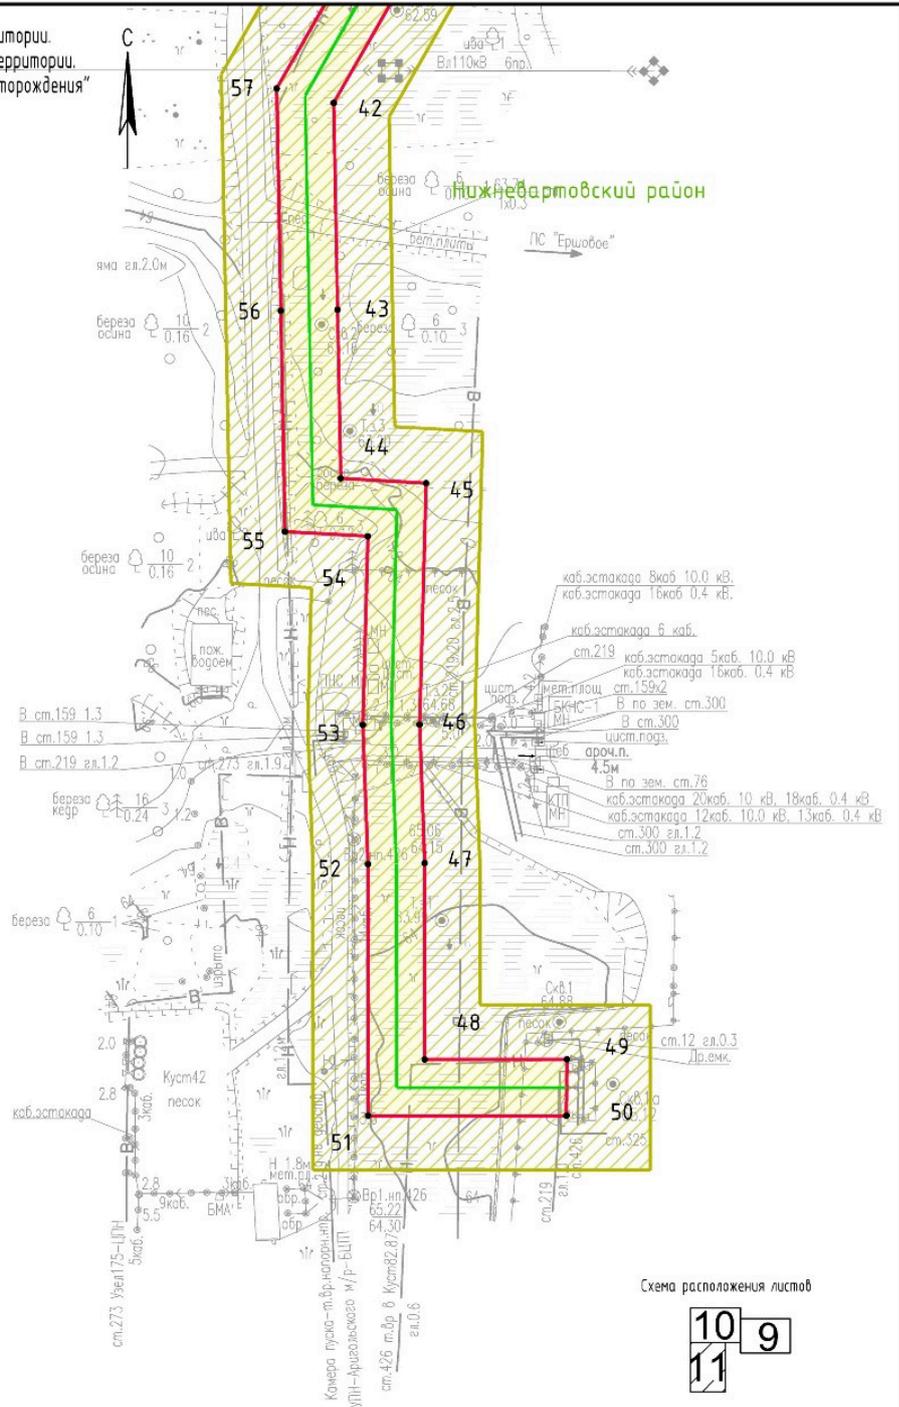


Схема расположения листов

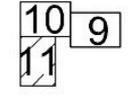

- Примечания:
1. Границы зон планируемого размещения линейных объектов, подлежащих переносу (перустройству) из зон планируемого размещения линейных объектов - отсутствуют;
 2. Каталог координат характерных точек проектируемой красной линии приводится на л. 2;
 3. Действующие красные линии в пределах ППТ отсутствуют;
 4. Система координат: МСК-86 (зона 4);
 5. Красные линии не устанавливаются.

Условные обозначения:

- границы зоны планируемого размещения объекта
- проектируемый Нефтеоборный трубопровод т.др.к65 (задвижка 107) - гребенка ЦПС Ершовое
- проектируемый Нефтеоборный трубопровод от к.11 до точки врезки в нефтеоборный трубопровод т.др.к65 (задвижка 107) - гребенка ЦПС Ершовое
- устанавливаемая охранная зона проектируемого Нефтеоборного трубопровода т.др.к65 (задвижка 107) - гребенка ЦПС Ершовое
- устанавливаемая охранная зона проектируемого Нефтеоборного трубопровода от к.11 до точки врезки в нефтеоборный трубопровод т.др.к65 (задвижка 107) - гребенка ЦПС Ершовое
- 1. - характерная точка границы зоны планируемого размещения объекта

2. Положение о размещении линейных объектов

2.1. Наименование, основные характеристики (категория, протяженность, проектная мощность, пропускная способность, грузонапряженность, интенсивность движения) и назначение планируемых для размещения линейных объектов

Проектом планировки территории для размещения линейного объекта: «Нефтесборный трубопровод Ершового месторождения» предусматривается строительство следующих объектов капитального строительства:

- узлы подключения на нефтесборном трубопроводе;
- нефтесборный трубопровод – 5 609,72м;
- нефтесборный трубопровод от куста 11 до узла 6 – 286,28м.

Объекты, проектируемые в составе нефтесборного трубопровода Ершового месторождения, являются сооружениями обустройства нефтяного месторождения, и функционально предназначены для транспорта газонасыщенной обводненной нефти Ершового месторождения.

Назначение проектируемого объекта сбор нефти и газа.

По классификации ГОСТ Р 55990-2014 «Месторождения нефтяные и газонефтяные. Промысловые трубопроводы. Нормы проектирования» промысловые трубопроводы подразделяются на классы и категории. Сведения по классам и категориям промысловых трубопроводов приведены в таблице 1.

Сведения по классу и категории промыслового трубопровода

Таблица 1

Участок	Категория	Класс
Нефтесборный трубопровод		
Нефтесборный трубопровод т.вр.к65 (задвижка 107) – гребенка ЦПС Ершовое	Н1	II
Нефтесборный трубопровод от к.11 до точки врезки в нефтесборный трубопровод т.вр.к65 (задвижка 107) – гребенка ЦПС Ершовое	Н1	III

Сведения о проектной мощности проектируемых трубопроводов приведены в таблице 2.

Сведения о проектной мощности проектируемых трубопроводов

Таблица 2

Наименование трубопровода	Проектная мощность трубопровода	
	По жидкости, м ³ /сут	По газу, нм ³ /сут

Нефтеcборный трубопровод		
Нефтеcборный трубопровод т.вр.к65 (задвижка 107) – гребенка ЦПС Ершовое	250	65000
Нефтеcборный трубопровод от к.11 до точки врезки в нефтеcборный трубопровод т.вр.к65 (задвижка 107) – гребенка ЦПС Ершовое	20	5000

2.2. Перечень субъектов Российской Федерации, перечень муниципальных районов, городских округов в составе субъектов Российской Федерации, перечень поселений, населенных пунктов, внутригородских территорий городов федерального значения, на территориях которых устанавливаются зоны планируемого размещения линейных объектов

В административном отношении район изысканий расположен на территории Ершового нефтяного месторождения в Нижневартовском районе Ханты-Мансийского автономного округа - Югры, на землях Нижневартовского территориального отдела – лесничества, Излучинского участкового лесничества, Излучинского урочища.

Ершовое месторождение расположено на восточном склоне Нижневартовского свода к востоку от Самотлорского месторождения и приурочено к одноименному локальному поднятию Средне-Обской нефтегазоносной области, Западно-Сибирской нефтегазоносной провинции.

Административный центр – город Нижневартовск, является транспортным узлом, расположен в 86,3 км к юго-западу от проектируемого объекта по автодороге, в нем расположен международный аэропорт. Также Нижневартовск соединен с другими городами железной дорогой Тюмень-Сургут-Нижневартовск.

Ближайшими населёнными пунктами по воздушной линии являются: с. Большетархово расположенное в 30 км к юго-западу от проектируемого объекта, г. Стрежевой – в 46,6 км к югу, городское поселение Излучинск – в 49,7 км к юго-западу.

2.3. Перечень координат характерных точек границ зон планируемого размещения линейных объектов

Номер точки	Координаты, м	
	X	Y
1	977413.01	4483466.02
2	977412.45	4483482.70
3	977082.04	4483481.01

Номер точки	Координаты, м	
	X	Y
43	973538.92	4482147.74
44	973487.98	4482148.68
45	973486.53	4482174.27

4	976657.99	4483477.92	46	973413.66	4482172.31
5	976651.86	4483477.89	47	973371.81	4482173.84
6	976480.20	4483475.24	48	973312.49	4482173.88
7	976332.97	4483470.55	49	973312.52	4482216.43
8	976157.19	4483468.91	50	973295.52	4482216.30
9	975860.24	4483470.22	51	973295.47	4482156.89
10	975550.73	4483468.58	52	973371.49	4482156.84
11	975471.62	4483466.61	53	973413.58	4482155.30
12	975395.40	4483464.94	54	973470.49	4482156.83
13	975381.25	4483464.66	55	973471.90	4482131.98
14	975364.48	4483464.33	56	973538.60	4482130.75
15	975221.75	4483468.25	57	973605.74	4482129.51
16	975019.10	4483473.32	58	973720.50	4482194.60
17	974983.87	4483474.14	59	973847.40	4482267.06
18	974603.71	4483474.14	60	973791.86	4482378.15
19	974202.07	4483471.86	61	973697.59	4482598.44
20	974090.20	4483470.88	62	973688.37	4482653.20
21	973940.41	4483469.62	63	973669.62	4482932.94
22	973882.45	4483469.23	64	973699.04	4482933.13
23	973730.99	4483464.84	65	973697.10	4483067.00
24	973730.91	4483496.17	66	973701.35	4483066.10
25	973520.60	4483494.67	67	973726.11	4483064.69
26	973478.17	4483501.27	68	973727.58	4483175.74
27	973475.56	4483484.47	69	973733.30	4483447.90
28	973519.35	4483477.67	70	973882.77	4483452.23
29	973713.96	4483479.05	71	974090.34	4483453.88
30	973714.06	4483441.22	72	974202.19	4483454.86
31	973716.15	4483441.22	73	974603.75	4483457.14
32	973710.58	4483176.04	74	974983.65	4483457.14
33	973709.35	4483082.67	75	975221.31	4483451.25
34	973679.97	4483084.32	76	975364.42	4483447.33
35	973682.27	4482950.02	77	975431.35	4483448.64
36	973651.46	4482949.82	78	975550.99	4483451.58
37	973671.47	4482651.22	79	975860.24	4483453.22
38	973681.17	4482593.62	80	976157.23	4483451.91
39	973776.42	4482370.99	81	976333.33	4483453.55
40	973825.00	4482273.84	82	976487.08	4483458.45
41	973712.10	4482209.38	83	976734.85	4483462.70
42	973601.40	4482146.59	84	977082.12	4483464.01

2.4. Перечень координат характерных точек границ зон планируемого размещения линейных объектов, подлежащих переносу (переустройству) из зон планируемого размещения линейных объектов

Зоны планируемого размещения линейных объектов (инженерные коммуникации), подлежащих переносу (переустройству) из зон планируемого размещения линейных объектов, отсутствуют.

2.5. Предельные параметры разрешенного строительства, реконструкции объектов строительства, реконструкции объектов капитального строительства, входящих в состав линейных объектов в границах зон их планируемого размещения

Предельные (минимальные и (или) максимальные) размеры земельных участков и предельные параметры разрешенного строительства, реконструкции объектов капитального строительства не подлежат установлению.

Общая площадь зоны размещения объекта составила 99582 кв.м., (земли лесного фонда – 72674 кв.м., земли промышленности – 26908 кв.м.), в том числе 13959 кв.м. (земли лесного фонда), свободен от обременения юридических и физических лиц, 85623 кв. м. ранее предоставлена в аренду.

2.6. Информация о необходимости осуществления мероприятий по защите сохраняемых объектов капитального строительства (здание, строение, сооружение, объекты, строительство которых не завершено), существующих и строящихся на момент подготовки проекта планировки территории, а также объектов капитального строительства, планируемых к строительству в соответствии с ранее утвержденной документацией по планировке территории, от возможного негативного воздействия в связи с размещением линейных объектов

В проектной документации необходимо предусмотреть мероприятия по защите действующих коммуникаций в местах пересечения от возможного негативного воздействия в связи с размещением проектируемого линейного объекта.

2.7. Информация о необходимости осуществления мероприятий по сохранению объектов культурного наследия от возможного негативного воздействия в связи с размещением линейных объектов

В районе проведения работ отсутствуют особо охраняемые природные территории федерального, регионального и местного значения, также отсутствуют, свалки и полигоны ТБО, территории традиционного природопользования и родовых угодий коренных малочисленных народов Севера федерального и регионального значения.

На земельном участке для объекта «Нефтепроводный трубопровод Ершового месторождения» отсутствуют объекты культурного наследия и объекты, обладающие признаками объекта культурного наследия, включенные в Единый государственный реестр объектов культурного наследия народов Российской Федерации, выявленные объекты культурного наследия и объекты, обладающие признаками объекта культурного наследия (в т. ч. археологического), участок расположен вне зон охраны и защитных зон объектов культурного наследия.

2.8. Информация о необходимости осуществления мероприятий по охране окружающей среды

В проектной документации необходимо предусмотреть все возможные мероприятия по охране окружающей среды в соответствии с требованиями законодательства Российской Федерации

2.9. Информация о необходимости осуществления мероприятий по защите территории от чрезвычайных ситуаций природного и техногенного характера, в том числе по обеспечению пожарной безопасности и гражданской обороны

В проектной документации необходимо предусмотреть мероприятия по защите территории от чрезвычайных ситуаций природного и техногенного характера, в том числе по обеспечению пожарной безопасности и гражданской обороне.



Основная часть проекта межевания территории

1. Текстовая часть проекта межевания территории

1.1 Перечень и сведения о площади образуемых земельных участков, в том числе возможные способы их образования

Проектируемый линейный объект расположен на территории Нижневартовского района Ханты-Мансийского автономного округа в кадастровом квартале 86:04:0000001. В связи с тем, что прокладка трубопровода проводится в общем коридоре с существующими коммуникациями, проектируемый объект располагается на землях лесного фонда и на землях промышленности.

Перечень земельных участков (земель), согласно сведениям ЕГРН, затрагиваемых при размещении линейного объекта «Нефтеборный трубопровод Ершового месторождения» приведен в таблице 1.

Параметры проектируемой территории для размещения линейного объекта «Нефтеборный трубопровод Ершового месторождения»

Таблица 1

№ п/п	Исходный кадастровый номер (при наличии) или обозначение	Площадь исходного земельного участка, кв. м	Категория земель/Правообладатель/Землепользователь	Обозначение образуемого земельного участка или части земельного	Площадь размещения на период строительства проектируемого объекта, кв. м	Установленный вид разрешенного использования образуемого земельного участка, кв. м.
Земли лесного фонда						
1	86:00:000000:7907	361630000	Земли лесного фонда/Собственность Российской Федерации	:7907:ЗУ1	13952	Строительство, реконструкция, эксплуатация и линейных объектов
2	86:04:000001:31700	12200	Земли лесного фонда/Собственность Российской Федерации/Аренда ООО "Тарховское" (договор аренды от 24.05.2013 №0126/13-07-ДА)	:31700/чзу1	5912	-

3	86:04:00000 01:31704	4400	Земли лесного фонда/Собственность Российской Федерации/Аренда ООО "Тарховское" (договор аренды от 24.05.2013 №0126/13-07-ДА)	:31704/чзу1	2388	-
4	86:04:00000 01:31701	39100	Земли лесного фонда/Собственность Российской Федерации/Аренда ООО "Тарховское" ((договор аренды от 24.05.2013 №0126/13-07-ДА)	:31701/чзу1	95	-
5	86:04:00000 01:21000	18470	Земли лесного фонда/Собственность Российской Федерации/Аренда ООО "Тарховское" (договор аренды от 16.07.2012 №0125/12-07-ДА)	:21000/чзу1	1	-
6	86:04:00000 01:20994	12190	Земли лесного фонда/Собственность Российской Федерации/Аренда ООО "Тарховское" (договор аренды от 16.07.2012 №0125/12-07-ДА)	:20994/чзу1	101	-
7	86:04:00000 01:98594	53928	Земли лесного фонда/Собственность Российской Федерации/Аренда ООО "Тарховское" (договор аренды от 01.12.2017 №0111/17-07-ДА)	:98594/чзу1	1159	-
8	86:04:00000 01:98664	23037	Земли лесного фонда/Собственность Российской Федерации/Аренда ООО "Тарховское" (договор аренды от 01.12.2017 №0111/17-07-ДА)	:98664/чзу1	28	-

9	86:04:00000 01:25372	4400	Земли лесного фонда/Собственность Российской Федерации/Аренда ООО "Тарховское" (договор аренды от 07.07.2012 №0121/12-07-ДА)	:25372/чзу1	2	-
10	86:04:00000 01:25360	600	Земли лесного фонда/Собственность Российской Федерации/Аренда ООО "Тарховское" (договор аренды от 07.07.2012 №0121/12-07-ДА):	:25360/чзу1	69	-
11	86:04:00000 01:21016	12030	Земли лесного фонда/Собственность Российской Федерации/Аренда ООО "Тарховское" (договор аренды от 16.07.2012 №0123/12-07-ДА)	:21016/чзу1	4724	-
12	86:04:00000 01:21012	4190	Земли лесного фонда/Собственность Российской Федерации/Аренда ООО "Тарховское" (договор аренды от 16.07.2012 №0123/12-07-ДА)	:21012/чзу1	74	-
13	86:04:00000 01:21018	5060	Земли лесного фонда/Собственность Российской Федерации/Аренда ООО "Тарховское" (договор аренды от 16.07.2012 №0123/12-07-ДА)	:21018/чзу1	103	-
14	86:04:00000 01:27432	700	Земли лесного фонда/Собственность Российской Федерации/Аренда ООО "Тарховское" (договор аренды от 24.05.2013 №0125/13-07-ДА)	:27432/чзу1	214	-

15	86:04:00000 01:27436	9400	Земли лесного фонда/Собственность Российской Федерации/Аренда ООО "Тарховское" (договор аренды от 16.07.2012 №0123/12-07-ДА):	:27436/чзу1	5327	-
16	86:04:00000 01:27446	500	Земли лесного фонда/Собственность Российской Федерации/Аренда ООО "Тарховское" (договор аренды от 16.07.2012 №0123/12-07-ДА):	:27446/чзу1	182	-
17	86:04:00000 01:4507	11700	Земли лесного фонда/Собственность Российской Федерации/Аренда ООО "Тарховское" (договор аренды от 30.08.2012 №0156/12-07-ДА):	:4507/чзу1	3669	-
18	86:04:00000 01:4529	2700	Земли лесного фонда/Собственность Российской Федерации/Аренда ООО "Тарховское" (договор аренды от 30.08.2012 №0156/12-07-ДА):	:4529/чзу1	13	-
19	86:04:00000 01:4527	3000	Земли лесного фонда/Собственность Российской Федерации/Аренда ООО "Тарховское" (договор аренды от 16.07.2012 №0123/12-07-ДА)	:4527/чзу1	641	-
20	86:04:00000 01:4519	6000	Земли лесного фонда/Собственность Российской Федерации/Аренда ООО "Тарховское" (договор аренды от 16.07.2012 №0123/12-07-ДА)	:4519/чзу1	102	-

21	86:04:00000 01:25361	1500	Земли лесного фонда/Собственность Российской Федерации/Аренда ООО "Тарховское" (договор аренды от 04.08.2008 №300/08-08-ДА)	:25361/чзу1	78	-
22	86:04:00000 01:25374	2400	Земли лесного фонда/Собственность Российской Федерации/Аренда ООО "Тарховское" (договор аренды от 07.07.2012 №0119/12-07-ДА)	:25374/чзу1	32	-
23	86:04:00000 01:21236	1300	Земли лесного фонда/Собственность Российской Федерации/Аренда ООО "Тарховское" (договор аренды от 16.05.2013 №0124/12-07-ДА)	:21236/чзу1	104	-
24	86:04:00000 01:22134	93200	Земли лесного фонда/Собственность Российской Федерации/Аренда ООО "Тарховское" (договор аренды от 22.10.2007 №0152/07-09-ДА)	:22134/чзу1	16	-
25	86:04:00000 01:101638	47262	Земли лесного фонда/Собственность Российской Федерации/Аренда ООО "Тарховское" раздел 4.1 выписки ЕГРН	:101638/чзу1	4042	-
26	86:04:00000 01:101639	1222	Земли лесного фонда/Собственность Российской Федерации/Аренда ООО "Тарховское" раздел 4.1 выписки ЕГРН	:101639/чзу1	42	-

27	86:04:00000 01:21013	8390	Земли лесного фонда/Собственность Российской Федерации/Аренда ООО "Тарховское" раздел 4.1 выписки ЕГРН	:21013/чзу1	225	-
28	86:04:00000 01:97549	10900	Земли лесного фонда/Собственность Российской Федерации/Аренда ООО "Тарховское" раздел 4.1 выписки ЕГРН	:97549/чзу1	2375	-
29	86:04:00000 01:98680	9829	Земли лесного фонда/Собственность Российской Федерации/Аренда ООО "Тарховское" раздел 4.1 выписки ЕГРН	:98680/чзу1	26	-
30	86:04:00000 01:4521	7500	Земли лесного фонда/Собственность Российской Федерации/Аренда ООО "Тарховское" (договор аренды от 18.07.2012 №0128/12-07-ДА)	:4521/чзу1	1,15	-
31	86:04:00000 01:21001	36940	Земли лесного фонда/Собственность Российской Федерации/Аренда ОАО "Нижневартовское нефтегазодобывающее предприятие"	:21001/чзу1	30	-
32	86:04:00000 01:20995	24380	Земли лесного фонда/Собственность Российской Федерации/Аренда ОАО "Нижневартовское нефтегазодобывающее предприятие"	:20995/чзу1	100	-

33	86:04:00000 01:21017	24040	Земли лесного фонда/Собственность Российской Федерации/Аренда ОАО "Нижневартовское нефтегазодобывающее предприятие"	:21017/чзу1	11742	-
34	86:04:00000 01:21019	10130	Земли лесного фонда/Собственность Российской Федерации/Аренда ОАО "Нижневартовское нефтегазодобывающее предприятие"	:21019/чзу1	171	-
35	86:04:00000 01:4508	11800	Земли лесного фонда/Собственность Российской Федерации/Аренда ОАО "Нижневартовское нефтегазодобывающее предприятие"	:4508/чзу1	4532	-
36	86:04:00000 01:4528	3000	Земли лесного фонда/Собственность Российской Федерации/Аренда ОАО "Нижневартовское нефтегазодобывающее предприятие"	:4528/чзу1	819	-
37	86:04:00000 01:4520	6000	Земли лесного фонда/Собственность Российской Федерации/Аренда ОАО "Нижневартовское нефтегазодобывающее предприятие"	:4520/чзу1	83	-
38	86:04:00000 01:21237	2200	Земли лесного фонда/Собственность Российской Федерации/Аренда ОАО "Нижневартовское нефтегазодобывающее предприятие"	:21237/чзу1	193	-

39	86:04:00000 01:25375	14000	Земли лесного фонда/Собственность Российской Федерации/Аренда ОАО "Нижневартовское нефтегазодобывающее предприятие"	:25375/чзу1	168	-
40	86:04:00000 01:27430	700	Земли лесного фонда/Собственность Российской Федерации/Аренда ОАО "Нижневартовское нефтегазодобывающее предприятие"	:27430/чзу1	156	-
41	86:04:00000 01:27441	16400	Земли лесного фонда/Собственность Российской Федерации/Аренда ОАО "Нижневартовское нефтегазодобывающее предприятие"	:27441/чзу1	8650	-
42	86:04:00000 01:25373	10300	Земли лесного фонда/Собственность Российской Федерации/Аренда ОАО "Нижневартовское нефтегазодобывающее предприятие"	:25373/чзу1	38	-
43	86:04:00000 01:22135	1259700	Земли лесного фонда/Собственность Российской Федерации/Аренда ООО "Славнефтть-Нижневартовск" (договор аренды от 28.09.2007№ 085/07-09-ДА)	:22135/чзу1	250	-
44	86:04:00000 01:22136		Земли лесного фонда/Собственность Российской Федерации/свободен от обременения юридических и физических лиц.	:22136/чзу1	38	-
Итого по землям лесного фонда					72674	

Земли промышленности						
45	86:04:00000 01:17212	58200	Земли промышленности/ Собственность Российской Федерации/Аренда ООО "Тарховское" (договор аренды от 07.08.2012 №3403)	:17212/чзу1	16332	-
46	86:04:00000 01:30100	111800	Земли промышленности/ Собственность Российской Федерации/Аренда ООО "Тарховское" (договор аренды от 03.02.2014 №3915)	:30100/чзу1	27	-
47	86:04:00000 01:28840	42000	Земли промышленности/ Собственность Российской Федерации/Аренда ООО "Тарховское" (договор аренды от 03.02.2014 №3915)	:28840/чзу1	156	-
48	86:04:00000 01:28827	3500	Земли промышленности/ Собственность Российской Федерации/Аренда ООО "Тарховское" (договор аренды от 03.02.2014 №3914)	:28827/чзу1	378	-
49	86:04:00000 01:35855	8	Земли промышленности/ Собственность Российской Федерации/Аренда ООО "Тарховское" (договор аренды от 03.02.2014 №3914)	:35855/чзу1	8	-

50	86:04:00000 01:30129	57	Земли промышленности/ Собственность Российской Федерации/Аренда ООО "Тарховское" (договор аренды от 03.02.2014 №3914)	:30129/чзу1	57	-
51	86:04:00000 01:30128	345	Земли промышленности/ Собственность Российской Федерации/Аренда ООО "Тарховское" (договор аренды от 03.02.2014 №3914)	:30128/чзу1	345	-
52	86:04:00000 01:35848	10300	Земли промышленности/ Собственность Российской Федерации/Аренда ООО "Тарховское" (договор аренды от 03.02.2014 №3914)	:35848/чзу1	88	-
53	86:04:00000 01:30122	132800	Земли промышленности/ Собственность Российской Федерации/Аренда ООО "Тарховское" (договор аренды от 03.02.2014 №3914)	:30122/чзу1	52	-
54	86:04:00000 01:106473	3363	Земли промышленности/ Собственность Российской Федерации/Аренда ООО "Тарховское" (договор аренды от 03.02.2014 №3916)	:106473/чзу1	1263	-
55	86:04:00000 01:106488	278726	Земли промышленности/ Собственность Российской Федерации/Аренда ООО "Тарховское"	:106488/чзу1	4123	-

			(договор аренды от 03.02.2014 №3916)			
56	86:04:00000 01:15172	1511000	Земли промышленности/ Собственность Российской Федерации/Аренда ООО "Тарховское" (договор аренды от 03.02.2014 №3924)	:15172/чзу1	1733	-
57	86:04:00000 01:5462	4700	Земли промышленности/ Собственность Российской Федерации/Аренда АО энергетики и электрификации "Тюменьэнерго" (договор аренды №1708 от 19.05.2004)	:5462/чзу1	21	-
58	86:04:00000 01:35857	78100	Земли промышленности/ Собственность Российской Федерации/Аренда ООО "Тарховское" (договор аренды от 03.02.2014 №3914)	:35857/чзу1	2325	-
59	86:04:00000 01:17213	17100	Земли промышленности/ Собственность Российской Федерации/Аренда ООО "Тарховское" (договор аренды от 07.08.2012 №3403)	:17213/чзу1	7	-
Итого по землям промышленности					26915	
Площадь земельных участков (земель), необходимая для размещения линейного объекта «Нефтеборный трубопровод Ершового месторождения»					99582	

Площади отвода земель, отводимых во временное краткосрочное пользование на период строительства нефтепровода приняты в соответствии с учетом принятых проектных решений, равняется 17 м.

Общая площадь отвода земель для выполнения работ по строительству проектируемого линейного объекта «Нефтесборный трубопровод Ершового месторождения» составила 99582 кв.м., в том числе на землях лесного фонда – 72667 кв.м., на землях промышленности – 26915 кв.м.

Граница земельного участка с кадастровым номером 86:04:0000001:31700 пересекает границы земельных участков с кадастровыми номерами 86:04:0000001:17212, 86:04:0000001:21000.

Граница земельного участка с кадастровым номером 86:04:0000001:31704 пересекает границы земельного участка кадастровым номером 86:04:0000001:4528.

Граница земельного участка с кадастровым номером 86:04:0000001:20994 пересекает границы земельного участка кадастровым номером 86:04:0000001:17212.

Граница земельного участка с кадастровым номером 86:04:0000001:25372 пересекает границы земельных участков с кадастровыми номерами 86:04:0000001:21017, 86:04:0000001:21016.

Граница земельного участка с кадастровым номером 86:04:0000001:21018 пересекает границы земельного участка кадастровым номером 86:04:0000001:17212.

Граница земельного участка с кадастровым номером 86:04:0000001:25374 пересекает границы земельного участка кадастровым номером 86:04:0000001:17212.

Граница земельного участка с кадастровым номером 86:04:0000001:21236 пересекает границы земельных участков с кадастровыми номерами 86:04:0000001:21016, 86:04:0000001:21017, 86:04:0000001:25374, 86:04:0000001:17212, 86:04:0000001:4508.

Граница земельного участка с кадастровым номером 86:04:0000001:21013 пересекает границы земельного участка кадастровым номером 86:04:0000001:4508.

Граница земельного участка с кадастровым номером 86:04:0000001:21001 пересекает границы земельного участка кадастровым номером 86:04:0000001:17212.

Граница земельного участка с кадастровым номером 86:04:0000001:20995 пересекает границы земельного участка кадастровым номером 86:04:0000001:17212.

Граница земельного участка с кадастровым номером 86:04:0000001:21017 пересекает границы земельного участка кадастровым номером 86:04:0000001:17212.

Граница земельного участка с кадастровым номером 86:04:0000001:21019 пересекает границы земельного участка кадастровым номером 86:04:0000001:17212.

Граница земельного участка с кадастровым номером 86:04:0000001:4528 пересекает границы земельных участков с кадастровыми номерами 86:04:0000001:17212, 86:04:0000001:15172, 86:04:0000001:17213.

Граница земельного участка с кадастровым номером 86:04:0000001:25373 пересекает границы земельного участка кадастровым номером 86:04:0000001:21017.

Граница земельного участка с кадастровым номером 86:04:0000001:17212 пересекает границы земельных участков с кадастровыми номерами 86:04:0000001:4508, 86:04:0000001:4527, 86:04:0000001:4528, 86:04:0000001:15172.

Граница земельного участка с кадастровым номером 86:04:0000001:15172 пересекает границы земельных участков с кадастровыми номерами 86:04:0000001:4508, 86:04:0000001:4507, 86:04:0000001:5462.

Граница земельного участка с кадастровым номером 86:04:0000001:35857 пересекает границы земельного участка кадастровым номером 86:04:0000001:4520.

Образуемые части земельных участков :31700/чзу1, :31704/чзу1, :31701/чзу1, :21000/чзу1, :20994/чзу1, :98594/чзу1, :98664/чзу1, :25372/чзу1, :25360/чзу1, :21016/чзу1, :21012/чзу1, :21018/чзу1, :27432/чзу1, :27436/чзу1, :27446/чзу1, :4507/чзу1, :4529/чзу1, :4527/чзу1, :4519/чзу1, :25361/чзу1, :25374/чзу1, :21236/чзу1, :22134/чзу1, :101638/чзу1, :101639/чзу1, :21013/чзу1, :97549/чзу1, :98680/чзу1, :4521/чзу1, :17212/чзу1, :30100/чзу1, :28840/чзу1, :28827/чзу1, :35855/чзу1, :30129/чзу1, :30128/чзу1, :35848/чзу1, :30122/чзу1, :106473/чзу1, :106488/чзу1, :15172/чзу1, :5462/чзу1 из земельных участков с соответствующими кадастровыми номерами – предоставлены в аренду ООО "Тарховское".

Образуемые части земельных участков :31700/чзу1, :31704/чзу1, :31701/чзу1, :21000/чзу1, :20994/чзу1, :98594/чзу1, :98664/чзу1, :25372/чзу1, :25360/чзу1, :21016/чзу1, :21012/чзу1, :21018/чзу1, :27432/чзу1, :27436/чзу1, :27446/чзу1, :4507/чзу1, :4529/чзу1, :4527/чзу1, :4519/чзу1, :25361/чзу1, :25374/чзу1, :21236/чзу1, :22134/чзу1, :101638/чзу1, :101639/чзу1, :21013/чзу1, :97549/чзу1, :98680/чзу1, :4521/чзу1, :17212/чзу1, :30100/чзу1, :28840/чзу1, :28827/чзу1, :35855/чзу1, :30129/чзу1, :30128/чзу1, :35848/чзу1, :30122/чзу1, :106473/чзу1, :106488/чзу1, :15172/чзу1, :5462/чзу1, :17213/чзу1 из земельных участков с соответствующими кадастровыми номерами – предоставлены в аренду ООО "Тарховское".

Образование земельного участка :7907:ЗУ1 и образование частей земельных участков :21001/чзу1, :20995/чзу1, :21017/чзу1, :21019/чзу1, :4508/чзу1, :4528/чзу1, :4520/чзу1, :21237/чзу1, :25375/чзу1, :27430/чзу1, :27441/чзу1, :25373/чзу1, :22135/чзу1, :22136/чзу1, :35857/чзу1 из земельных участков с соответствующими кадастровыми номерами;

предусмотрено чертежом межевания территории.

Земли лесного фонда, свободные от обременения юридических и физических лиц, расположенные на территории Нижневартовского территориального отдела - лесничества, Излучинского участкового лесничества, Излученского урочища, в соответствии с Лесохозяйственным регламентом Нижневартовского лесничества (Утвержден приказом Департамента недропользования и природных ресурсов Ханты-Мансийского

автономного округа – Югры от 24 декабря 2018 года № 62-нп), имеют кадастровый (условный) номер земельного участка (бывший лесхоз Нижневартовский) – 11720109, лесного участка, ранее находившегося во владении сельскохозяйственных организаций – 86-72-16/021/2008-987.

В соответствии со сведениями ЕГРН условному номеру 86-72-16/021/2008-987 соответствует кадастровый номер 86:00:000000:7907.

Образуемый земельный участок :7907:3У1 площадью 13952 кв.м., путем раздела исходного земельного участка с кадастровым 86:00:000000:7907, с сохранением исходного в измененных границах, состоит из 19 контуров:

- контур (1) площадью 11,23 кв. м.;
- контур (2) площадью 23,19 кв. м.;
- контур (3) площадью 36,88 кв. м.;
- контур (4) площадью 525,50 кв. м.;
- контур (5) площадью 2454,14 кв. м.;
- контур (6) площадью 43,87 кв. м.;
- контур (7) площадью 146,54 кв. м.;
- контур (8) площадью 3475,47 кв. м.;
- контур (9) площадью 2635,19 кв. м.;
- контур (10) площадью 1340,02 кв. м.;
- контур (11) площадью 294,95 кв. м.;
- контур (12) площадью 47,26 кв. м.;
- контур (13) площадью 8,55 кв. м.;
- контур (14) площадью 128,76 кв. м.;
- контур (15) площадью 1206,52 кв. м.;
- контур (16) площадью 143,52 кв. м.;
- контур (17) площадью 603,27 кв. м.;
- контур (18) площадью 802,34 кв. м.;
- контур (19) площадью 5,98 кв. м.,
- контур (20) площадью 19,20 кв. м.

При проведении кадастровых работ в отношении образуемого земельного участка :7907:3У1 необходимо разработать проектную документацию лесного участка на площадь 13952 кв. м.

1.2 Перечень и сведения о площади образуемых земельных участков, которые будут отнесены к территориям общего пользования или имуществу общего пользования, в том числе в отношении которых предполагаются резервирование и (или) изъятие для государственных или муниципальных нужд

Проектом межевания не предусмотрено образование земельных участков, которые будут отнесены к территориям общего пользования или имуществу общего пользования, в том числе в отношении которых предполагается резервирование и (или) изъятие для государственных или муниципальных нужд.

1.3 Вид разрешенного использования образуемых земельных участков в соответствии с проектом планировки территории в случаях, предусмотренных Градостроительным кодексом Российской Федерации

Проектируемый лесной участок расположен на территории Нижневартовского территориального отдела – лесничества, Излучинского участкового лесничества, Излучинского урочища в Нижневартовском районе Ханты-Мансийского автономного округа - Югры.

Вид использования лесов: строительство, реконструкция, эксплуатация линейных объектов (п.п.13 п.1 ст.25 Лесного кодекса Российской Федерации).

1.4 Целевое назначение лесов, вид (виды) разрешенного использования лесного участка, количественные и качественные характеристики лесного участка, сведения о нахождении лесного участка в границах особо защитных участков лесов (в случае, если подготовка проекта межевания территории осуществляется в целях определения местоположения границ образуемых и (или) изменяемых лесных участков)

Целевое назначение лесов

Согласно документам лесного планирования, квартала №№ 285, 322, 323 Излучинского урочища, Излучинского участкового лесничества Нижневартовского территориального отдела - лесничества, в котором расположен проектируемый лесной участок, относятся к эксплуатационным лесам.

Количественные и качественные характеристики проектируемого лесного участка Количественные и качественные характеристики проектируемого лесного участка составляются на основании данных государственного лесного реестра и натурного обследования.

Распределение земель

Таблица 2

Общая площадь, всего	В том числе									
	лесные земли					нелесные земли				
	покрытые лесной растительностью, всего	в том числе, покрытые лесными культурами	лесные питомники, плантации	непокрытые лесной растительностью	итого	дороги	просеки	болота	другие	итого
1	2	3	4	5	6	7	8	9	10	11
7,2674	-	-	-	-	-	-	-	0,1096	7,1578	7,2674

Характеристики насаждений проектируемого лесного участка

Таблица 3

Участковое лесничество	Номер квартала	Номер выдела	Состав насаждений или характеристика лесного участка при отсутствии насаждений	Площадь га/запас древесины при наличии (куб.м)		В том числе по группам возраста древостоя (га/куб.м)			
				га	куб. м	молодняки	средневозрастные	приспевающие	спелые и перестойные
1	2	3	4	5		6	7	8	9
"Нефтеборный трубопровод Ершового месторождения"									
Излучинское (эксплуатационные)	285	69	Трасса коммуникаций	1,0566	-	-	-	-	-
		81	Трасса коммуникаций	0,8423	-	-	-	-	-
	322	41	Болото	0,1096	-	-	-	-	-
	323	2	Трасса коммуникаций	5,2582	-	-	-	-	-
Итого эксплуатационные леса:				7,2667	-	-	-	-	-
Итого:				7,2667	-	-	-	-	-

Средние таксационные показатели насаждений проектируемого лесного участка

Таблица 4

Целевое назначение лесов	Хозяйство, преобладающая порода	Состав насаждений	Возраст	Бонитет	Полнота	Средний запас древесины, куб.м/га			
						молодняки	средневозрастные	приспевающие	спелые и переспелые
1	2	3	4	5	6	7	8	9	10
Эксплуатационные	-	-	-	-	-	-	-	-	-

Виды и объемы использования лесов на проектируемом лесном участке

Таблица 5

Целевое назначение лесов	Хозяйство (хвойное, твердолиственное, мягколиственное), преобладающая порода	Площадь	Единица измерения	Объемы использования лесов (изъятия лесных ресурсов)
1	2	3	4	5
Вид использования лесов - строительство, реконструкция, эксплуатация линейных объектов.				
Цель предоставления лесов - Нефтеборный трубопровод Ершового месторождения				
Эксплуатационные	-	7,2667	куб.м	-

Виды разрешенного использования лесов на проектируемом лесном участке. в кварталах №№ 285, 322, 323 Нижневартовского лесничества

Излучинского участкового лесничества Излучинского урочища на проектируемом лесном участке:

- строительство, реконструкция, эксплуатации линейных объектов.

Сведения об обременениях проектируемого лесного участка. По данным государственного лесного реестра квартал 285 выдел/часть выдел 69, 81, квартал 322 выдела/части выдела 41 квартал 323 выдела/части выдела 2 Нижневартковского лесничества Излучинского участкового лесничества Излучинского урочища обременение не имеется.

Сведения об ограничениях использования лесов. С учетом целевого назначения и правового режима лесов, установленного лесным законодательством Российской Федерации, лесохозяйственным регламентом Нижневартковского лесничества Излучинского участкового лесничества Излучинского урочища предусмотрены следующие ограничения в использовании лесов:

_____.

Сведения о наличии зданий, сооружений, объектов, связанных с созданием лесной инфраструктуры и объектов, не связанных с созданием лесной инфраструктуры на проектируемом участке

№ п/п	Участковое лесничество	Номер квартала	Номер выдела	Площадь объекта, га	Наименование объекта
1	2	3	4	5	6
-	-	-	-	-	-

Сведения о наличии на проектируемом лесном участке особо защитных участков лесов, особо охраняемых природных территорий, зон с особыми условиями использования территорий. Согласно данным государственного лесного реестра на проектируемом лесном участке не существуют особо защитные участки лесов (ОЗУ), особо охраняемые природные территории (ООПТ).

№ п/п	Участковое лесничество	Номер квартала	Номер выдела	Виды ОЗУ, наименование ООПТ, виды зон с особыми условиями использования территорий	Общая площадь, га
1	2	3	4	5	6
-	-	-	-	-	-

Проектирование вида использования лесов лесного участка. Согласно лесохозяйственному регламенту Нижневартковского лесничества Излучинского участкового лесничества квартал 285 выдел 69, 81, квартал 322 выдел 41, квартал 323 выдел 41, Нижневартковского лесничества Излучинского участкового лесничества Излучинского урочища, в границах которого расположен проектируемый лесной участок, относится к зоне планируемого освоения лесов для строительства, реконструкции, эксплуатации линейных объектов.

1.5 Сведения о границах территории, в отношении которой утвержден проект межевания, содержащие перечень координат характерных точек этих границ в системе координат, используемой для ведения Единого государственного реестра недвижимости


Образуемые земельные участки не пересекают границы территории, в отношении которой был ранее утвержден проект межевания.

2. Чертежи межевания территории


Основная часть проекта межевания территории.

Графическая часть. Чертеж межевания территории. "Нефтедоборный трубопровод Ершового месторождения"


Масштаб 1:1000

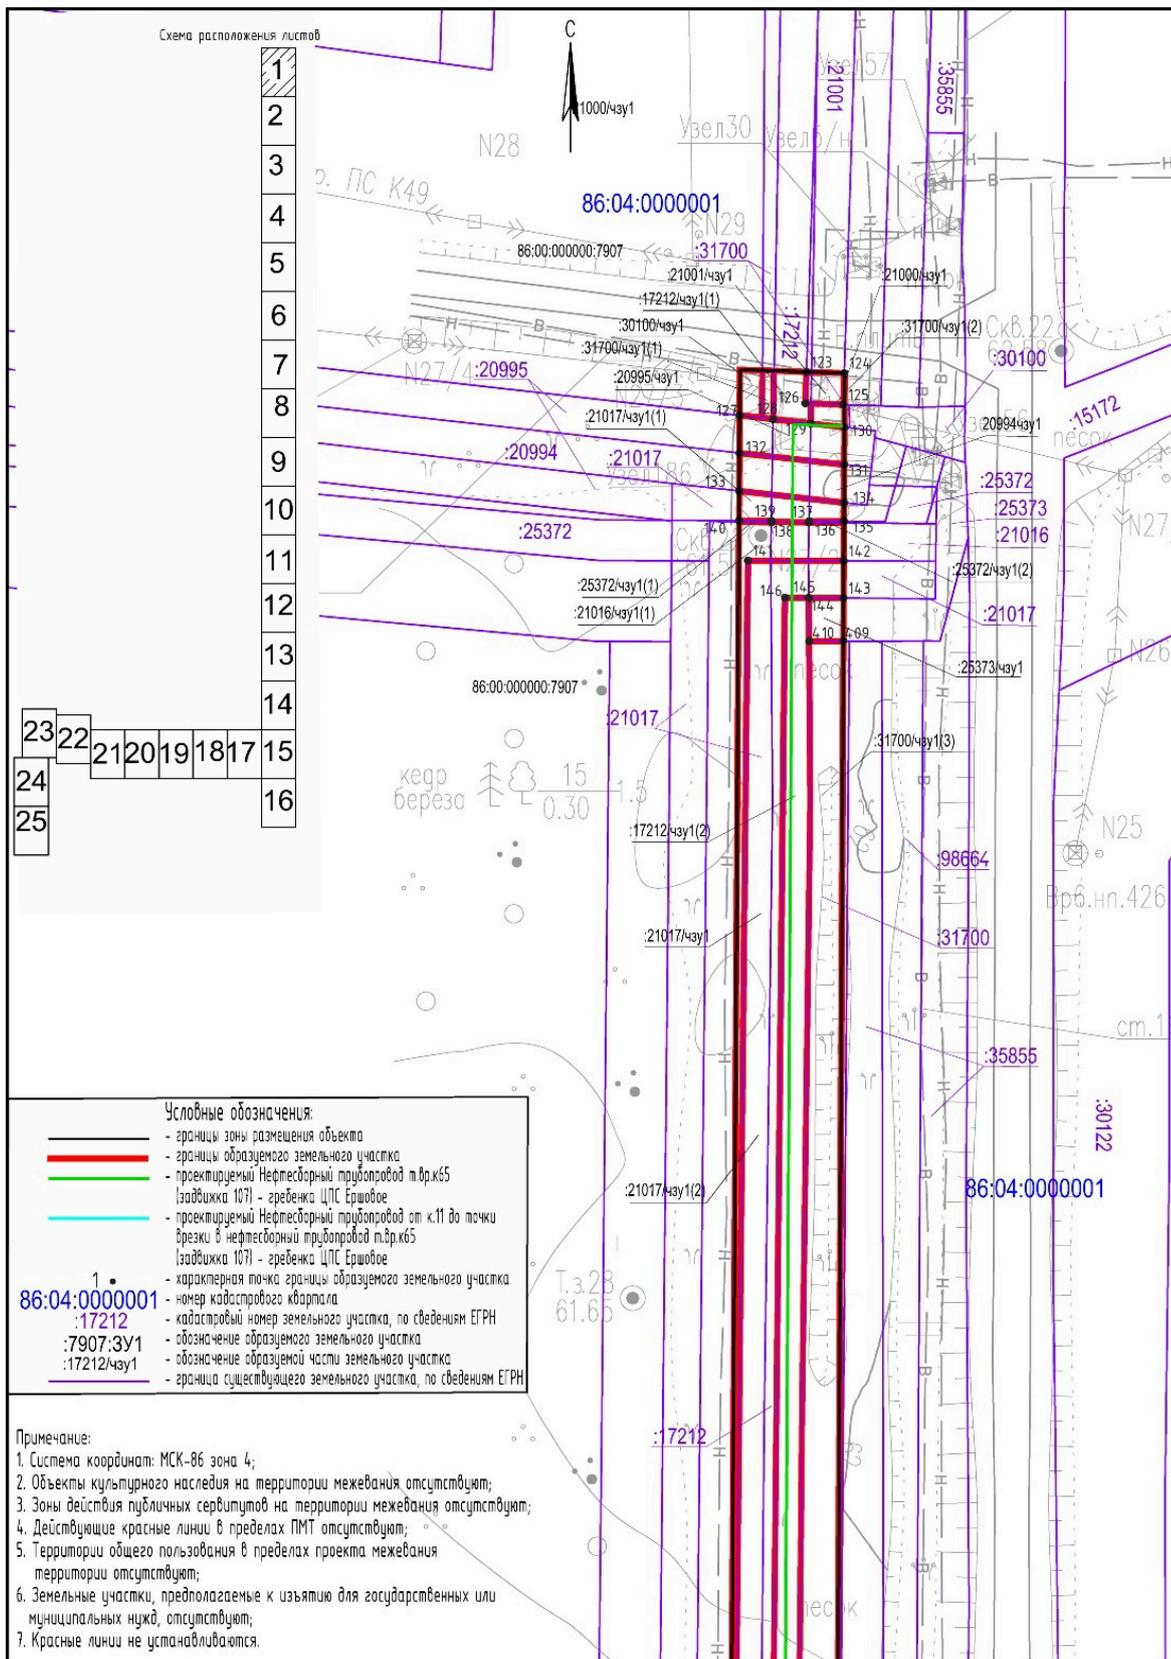

Основная часть проекта межевания территории.
 Графическая часть. Чертеж межевания территории. "Нефтедоборный трубопровод Ершового месторождения"
 Масштаб 1:1000

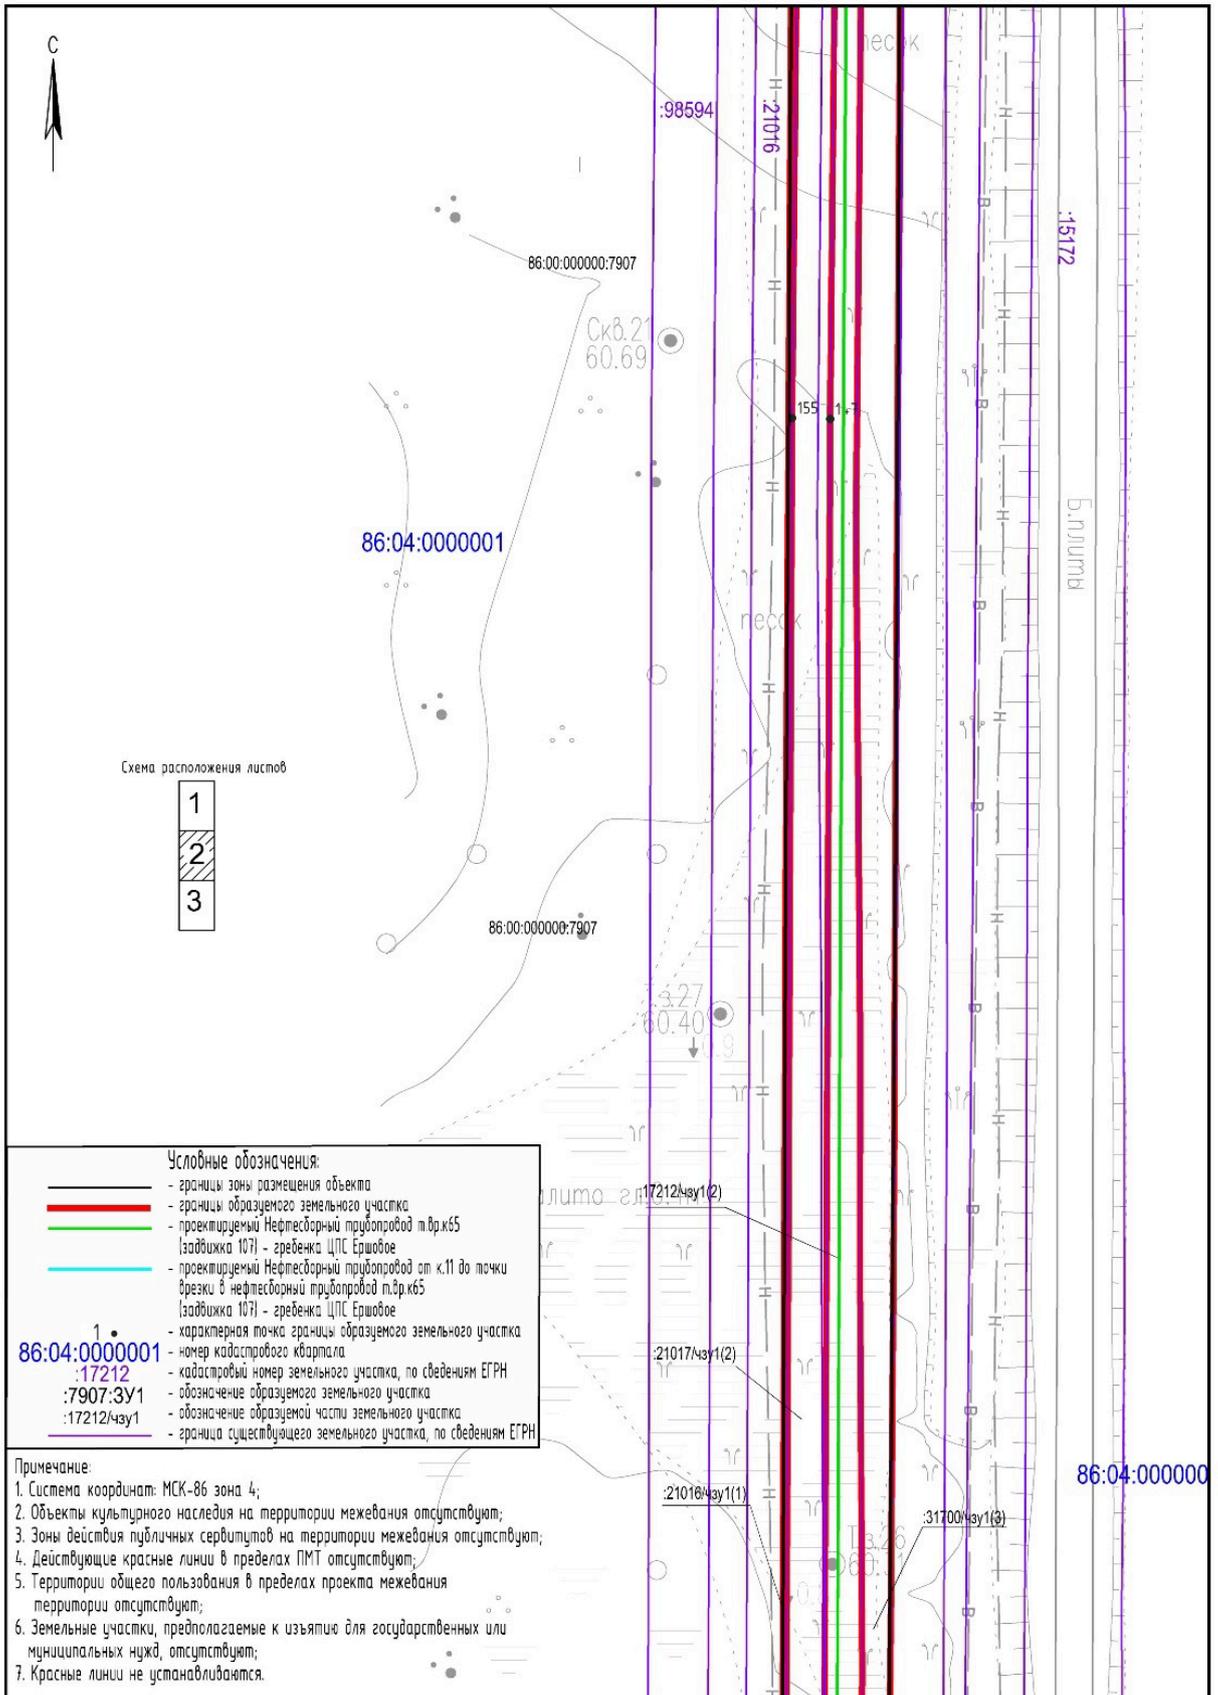

Основная часть проекта межевания территории.
 Графическая часть. Чертеж межевания территории. "Нефтеоборный трубопровод Ершового месторождения"
 Масштаб 1:1000

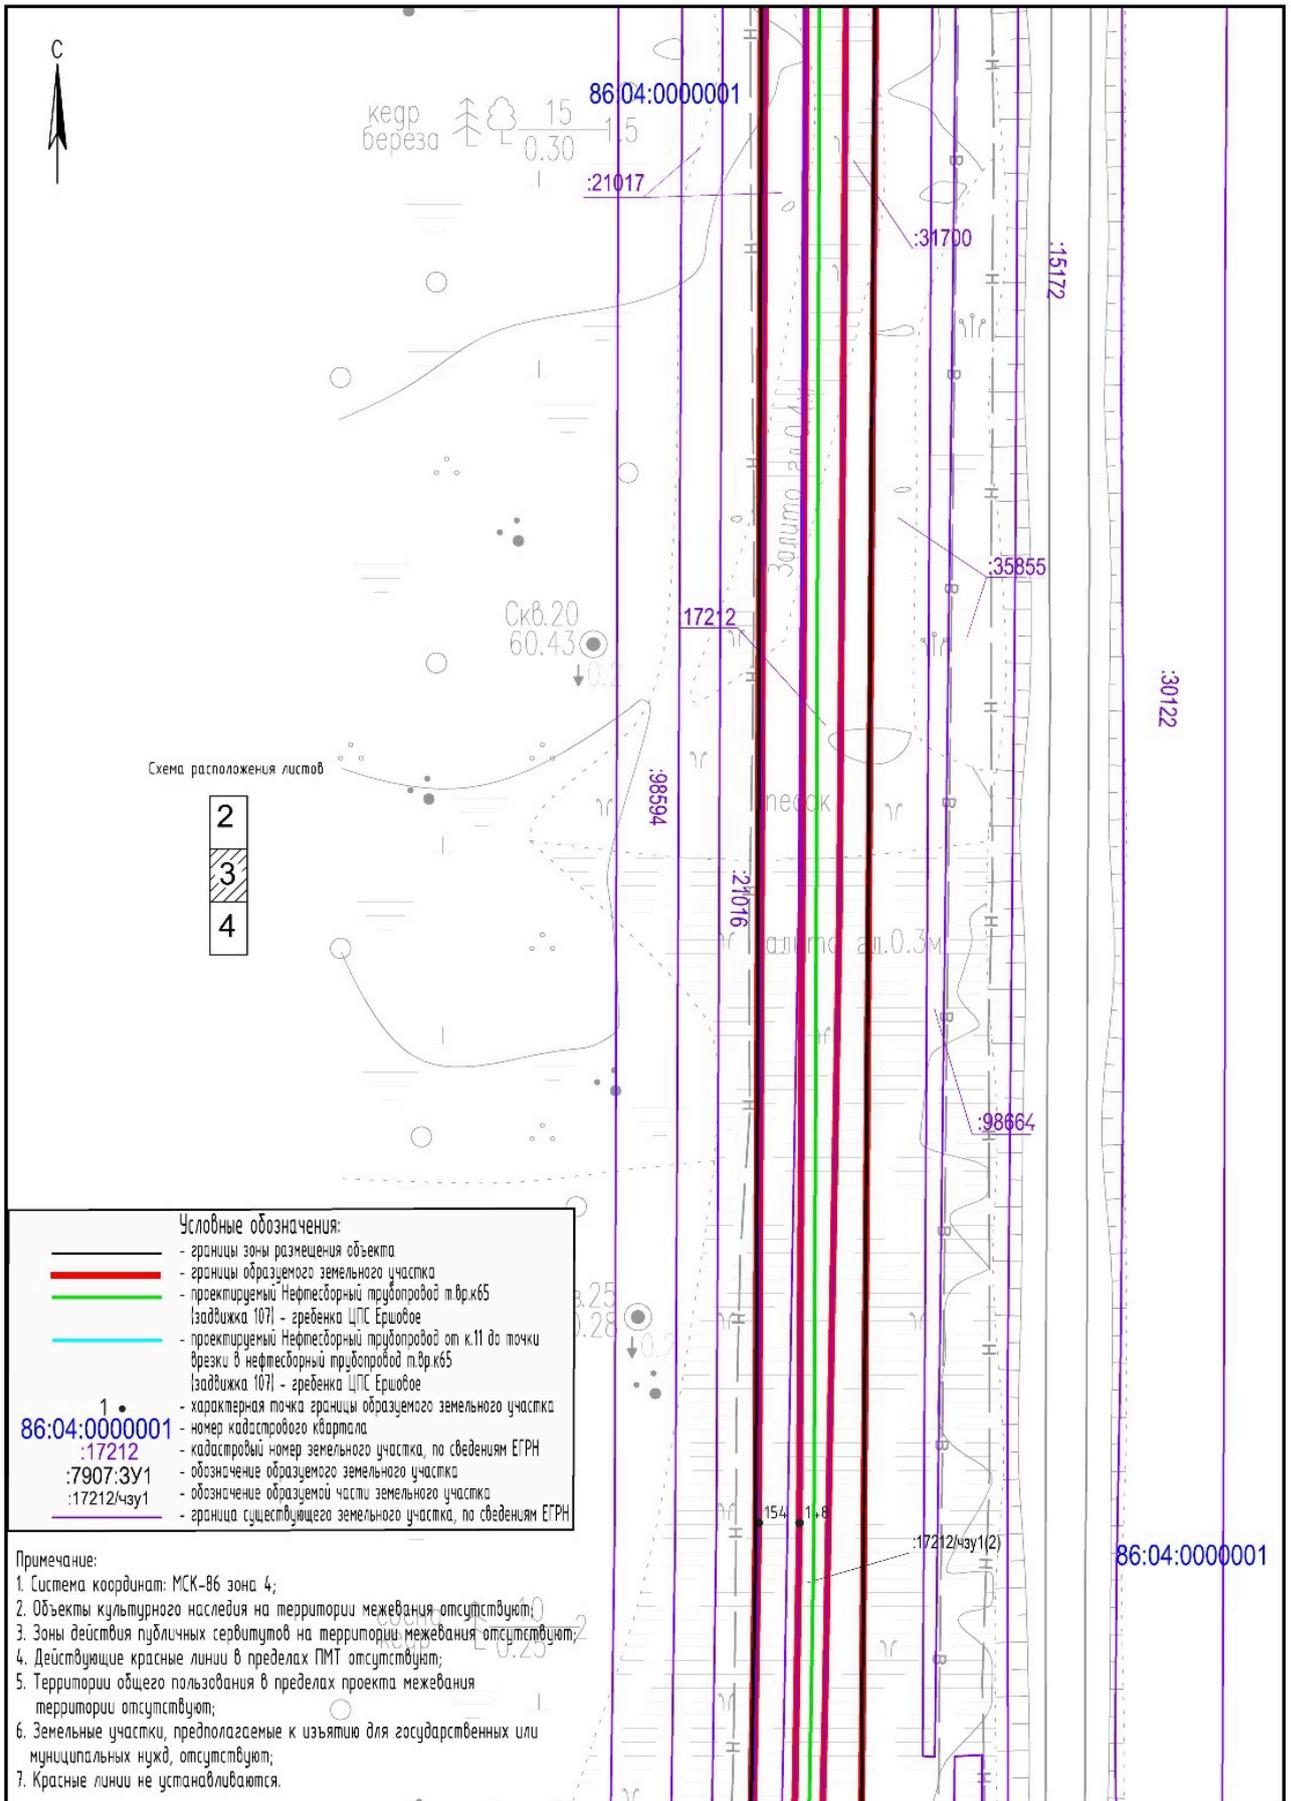

Основная часть проекта межевания территории.
 Графическая часть. Чертеж межевания территории. "Нефтегазорный трубопровод Ершового месторождения"
 Масштаб 1:1000

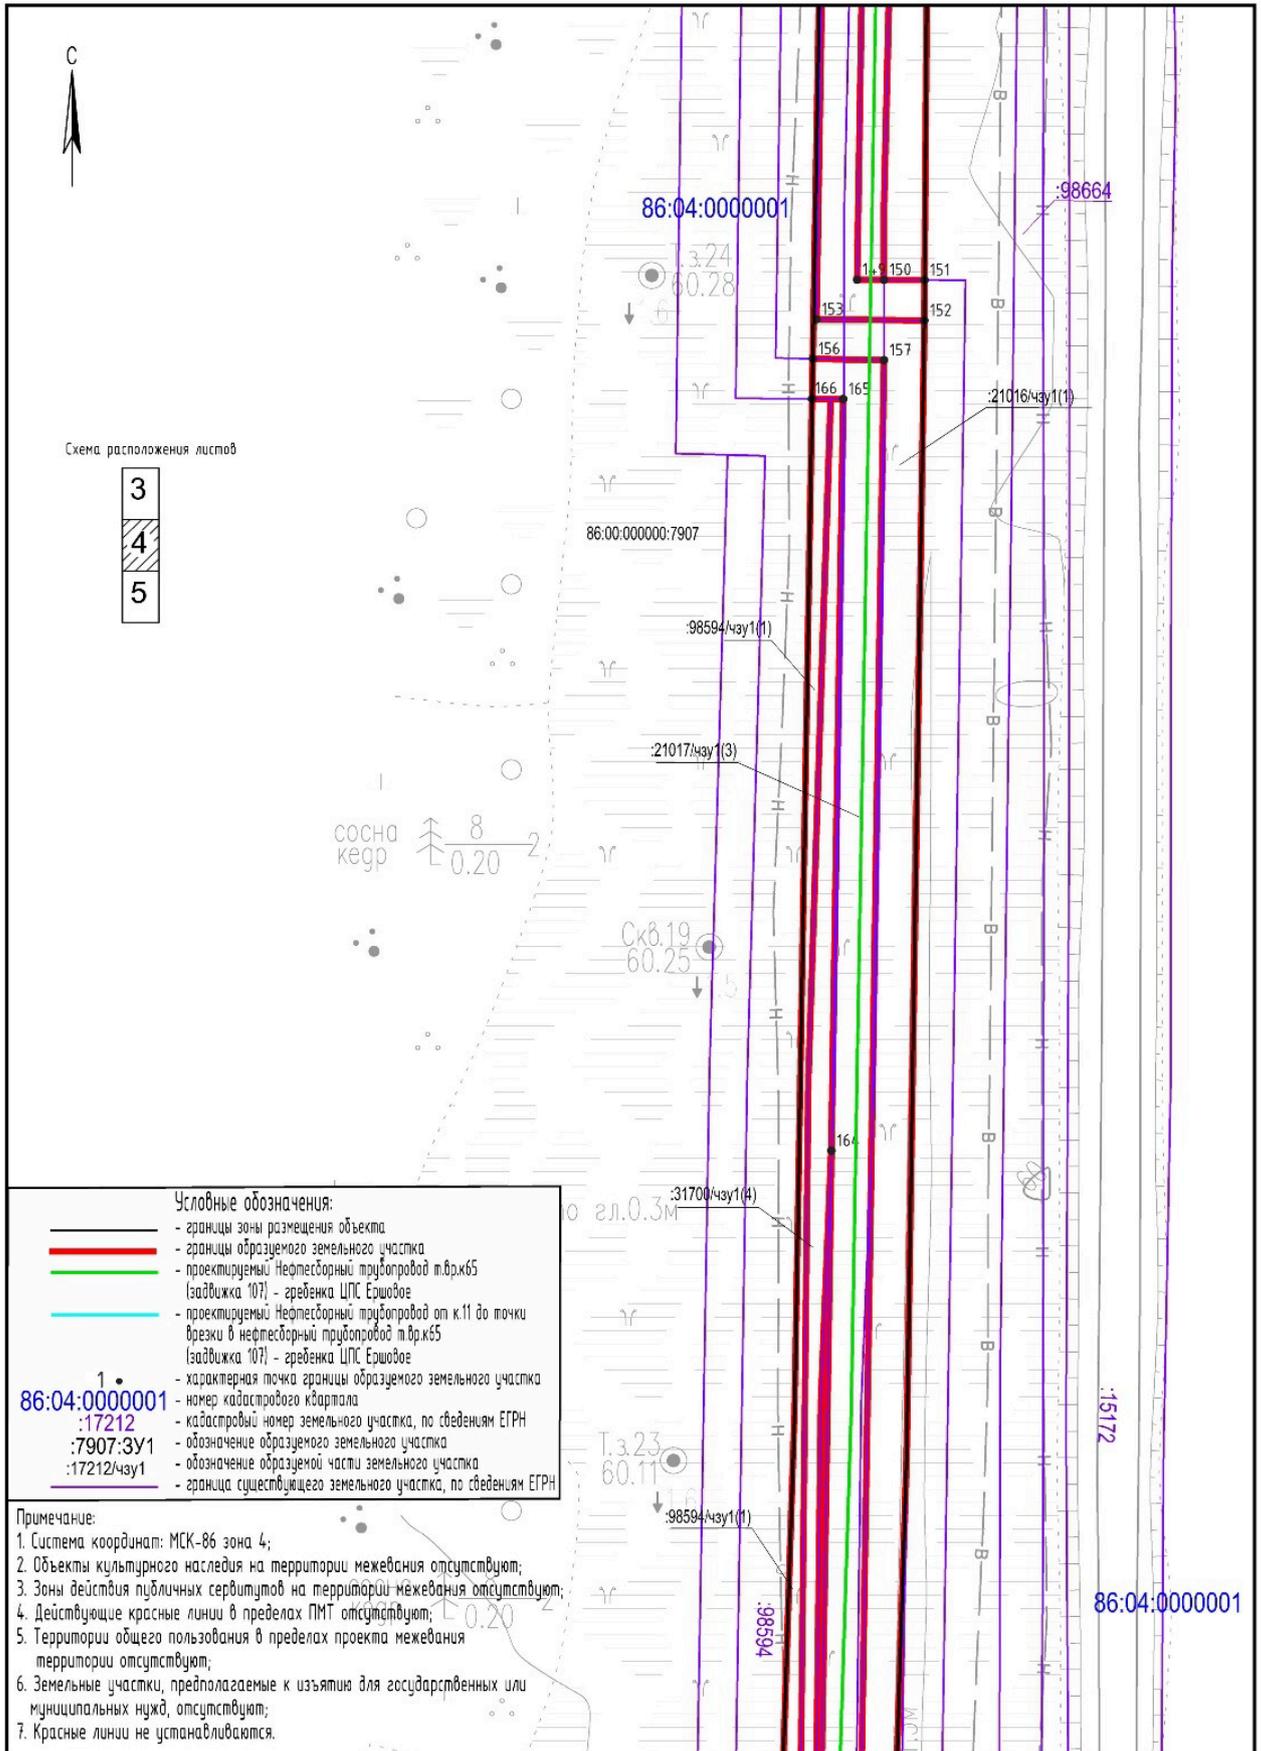


Схема расположения листов



Условные обозначения:


- - границы зоны размещения объекта
- - границы образуемого земельного участка
- - проектируемый Нефтегазорный трубопровод т.вр.к65 (задвижка 107) - гребенка ЦПС Ершовое
- - проектируемый Нефтегазорный трубопровод от к.11 до точки врезки в нефтегазорный трубопровод т.вр.к65 (задвижка 107) - гребенка ЦПС Ершовое
- - характерная точка границы образуемого земельного участка
- - номер кадастрового квартала
- - кадастровый номер земельного участка, по сведениям ЕГРН
- - обозначение образуемого земельного участка
- - обозначение образуемой части земельного участка
- - граница существующего земельного участка, по сведениям ЕГРН

1 •
86:04:0000001
 :17212
 :7907:3У1
 :17212/чзу1

Примечание:

1. Система координат: МСК-86 зона 4;
2. Объекты культурного наследия на территории межевания отсутствуют;
3. Зоны действия публичных сервитутов на территории межевания отсутствуют;
4. Действующие красные линии в пределах ПМТ отсутствуют;
5. Территории общего пользования в пределах проекта межевания территории отсутствуют;
6. Земельные участки, предполагаемые к изъятию для государственных или муниципальных нужд, отсутствуют;
7. Красные линии не устанавливаются.

Основная часть проекта межевания территории.
 Графическая часть. Чертеж межевания территории. "Нефтеборный трубопровод Ершового месторождения"
 Масштаб 1:1000

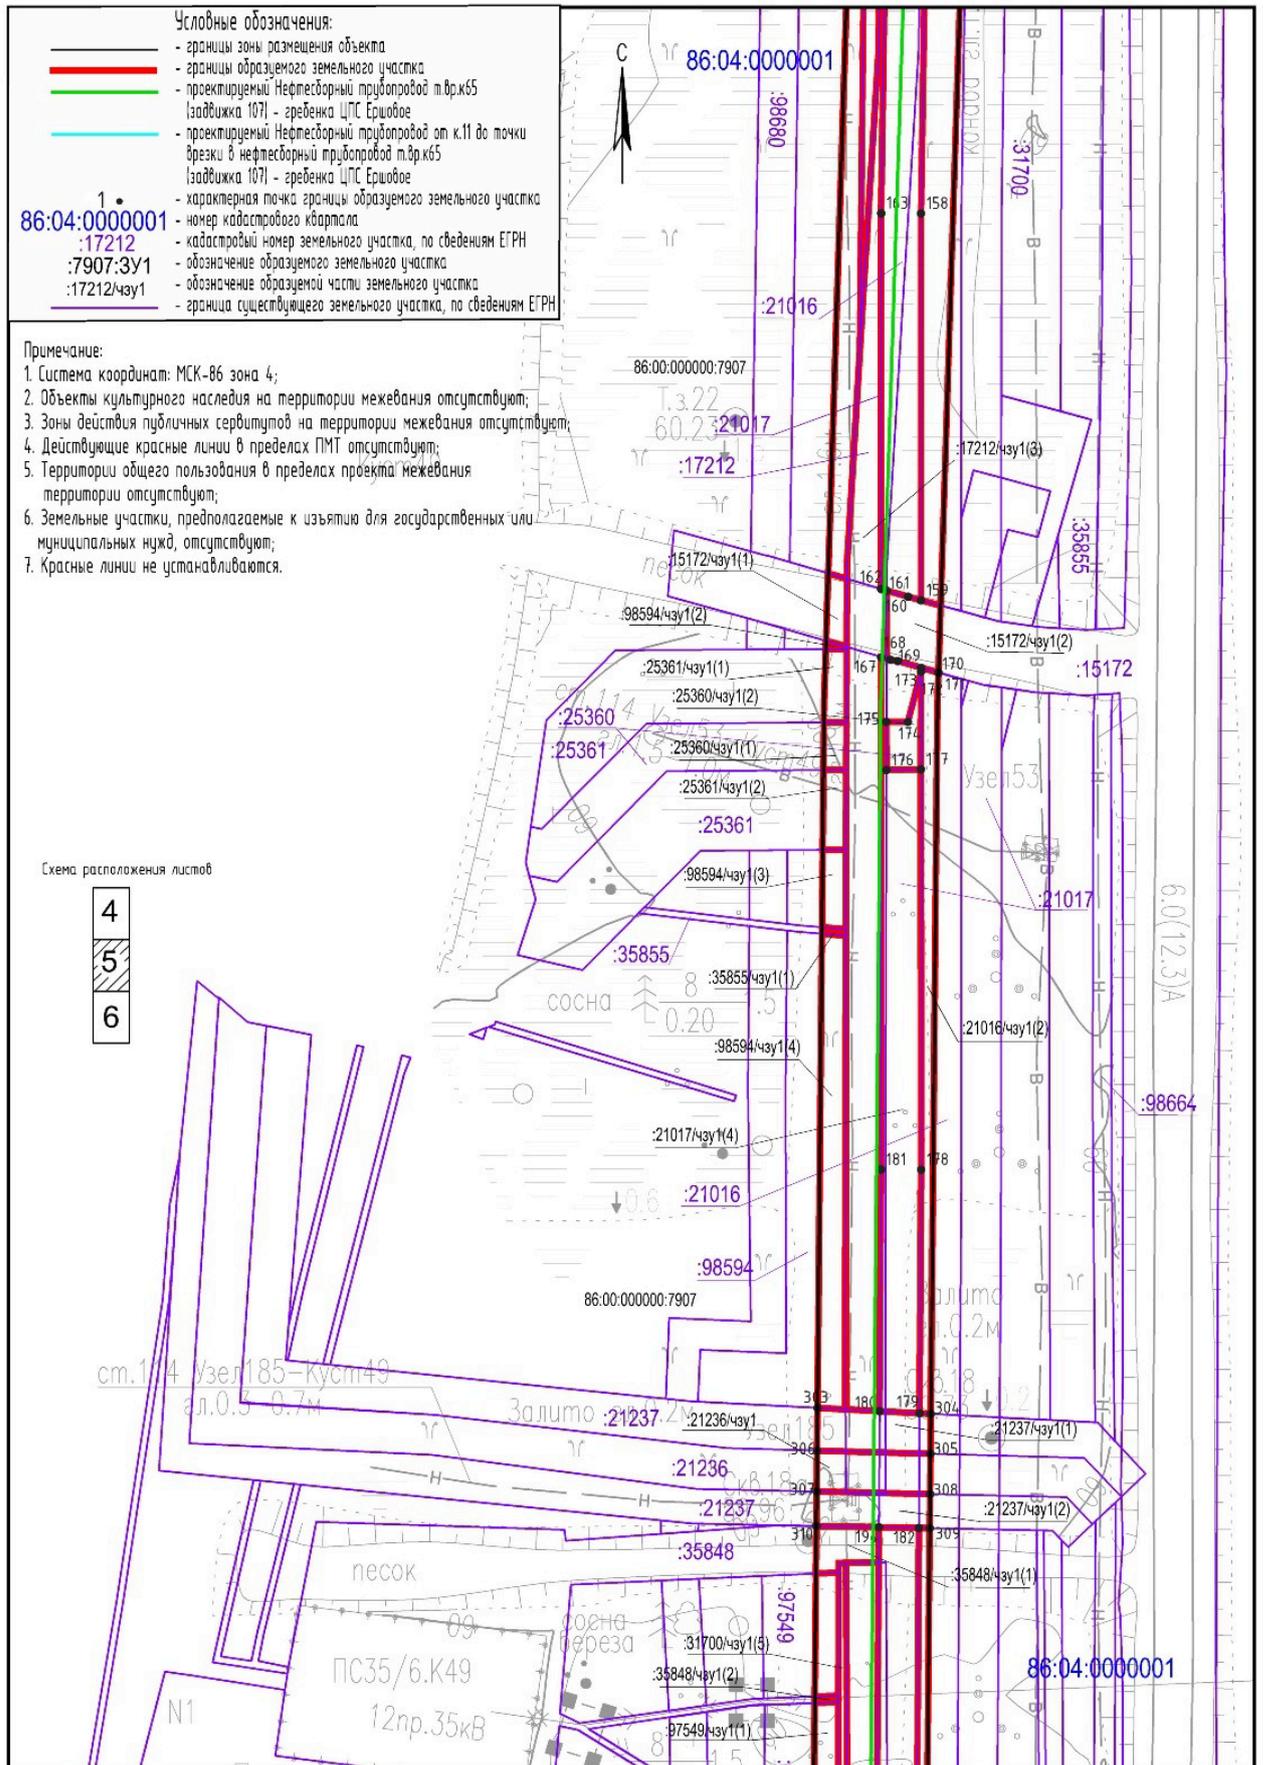

Основная часть проекта межевания территории.
 Графическая часть. Чертеж межевания территории. "Нефтеоборный трубопровод Ершового месторождения"
 Масштаб 1:1000

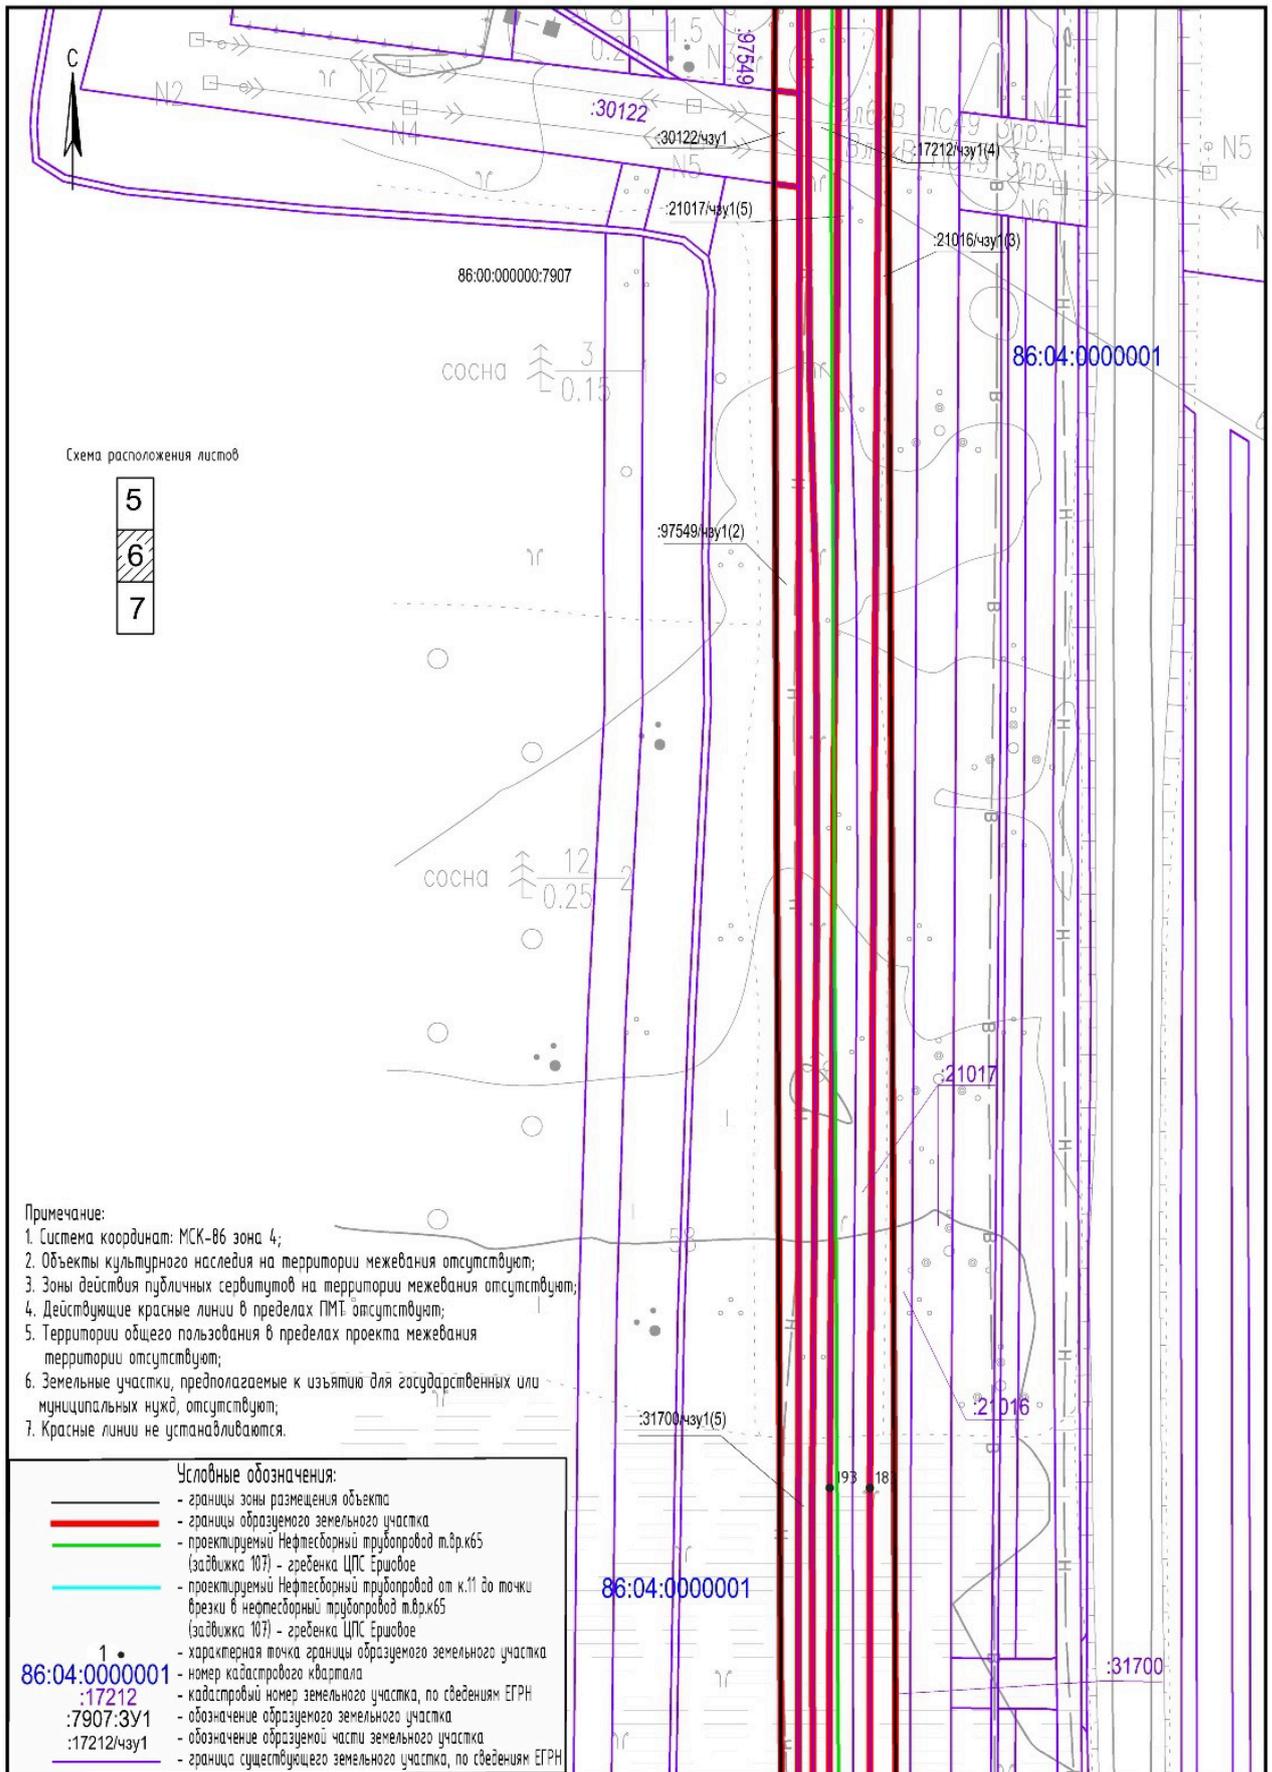


Схема расположения листов




Примечание:

1. Система координат: МСК-86 зона 4;
2. Объекты культурного наследия на территории межевания отсутствуют;
3. Зоны действия публичных сервитутов на территории межевания отсутствуют;
4. Действующие красные линии в пределах ПМТ отсутствуют;
5. Территории общего пользования в пределах проекта межевания территории отсутствуют;
6. Земельные участки, предполагаемые к изъятию для государственных или муниципальных нужд, отсутствуют;
7. Красные линии не устанавливаются.


Условные обозначения:

- - границы зоны размещения объекта
- - границы образуемого земельного участка
- - проектируемый Нефтеоборный трубопровод т.вр.к65 (задвижка 107) - гребенка ЦПС Ершовое
- - проектируемый Нефтеоборный трубопровод от к.11 до точки врезки в нефтеоборный трубопровод т.вр.к65 (задвижка 107) - гребенка ЦПС Ершовое
- - характерная точка границы образуемого земельного участка
- 1 • - номер кадастрового квартала
- 86:04:0000001 - кадастровый номер земельного участка, по сведениям ЕГРН
- :7907:3У1 - обозначение образуемого земельного участка
- :17212/4зу1 - обозначение образуемой части земельного участка
- - граница существующего земельного участка, по сведениям ЕГРН


Основная часть проекта межевания территории.
 Графическая часть. Чертеж межевания территории. "Нефтеоборный трубопровод Ершового месторождения"
 Масштаб 1:1000

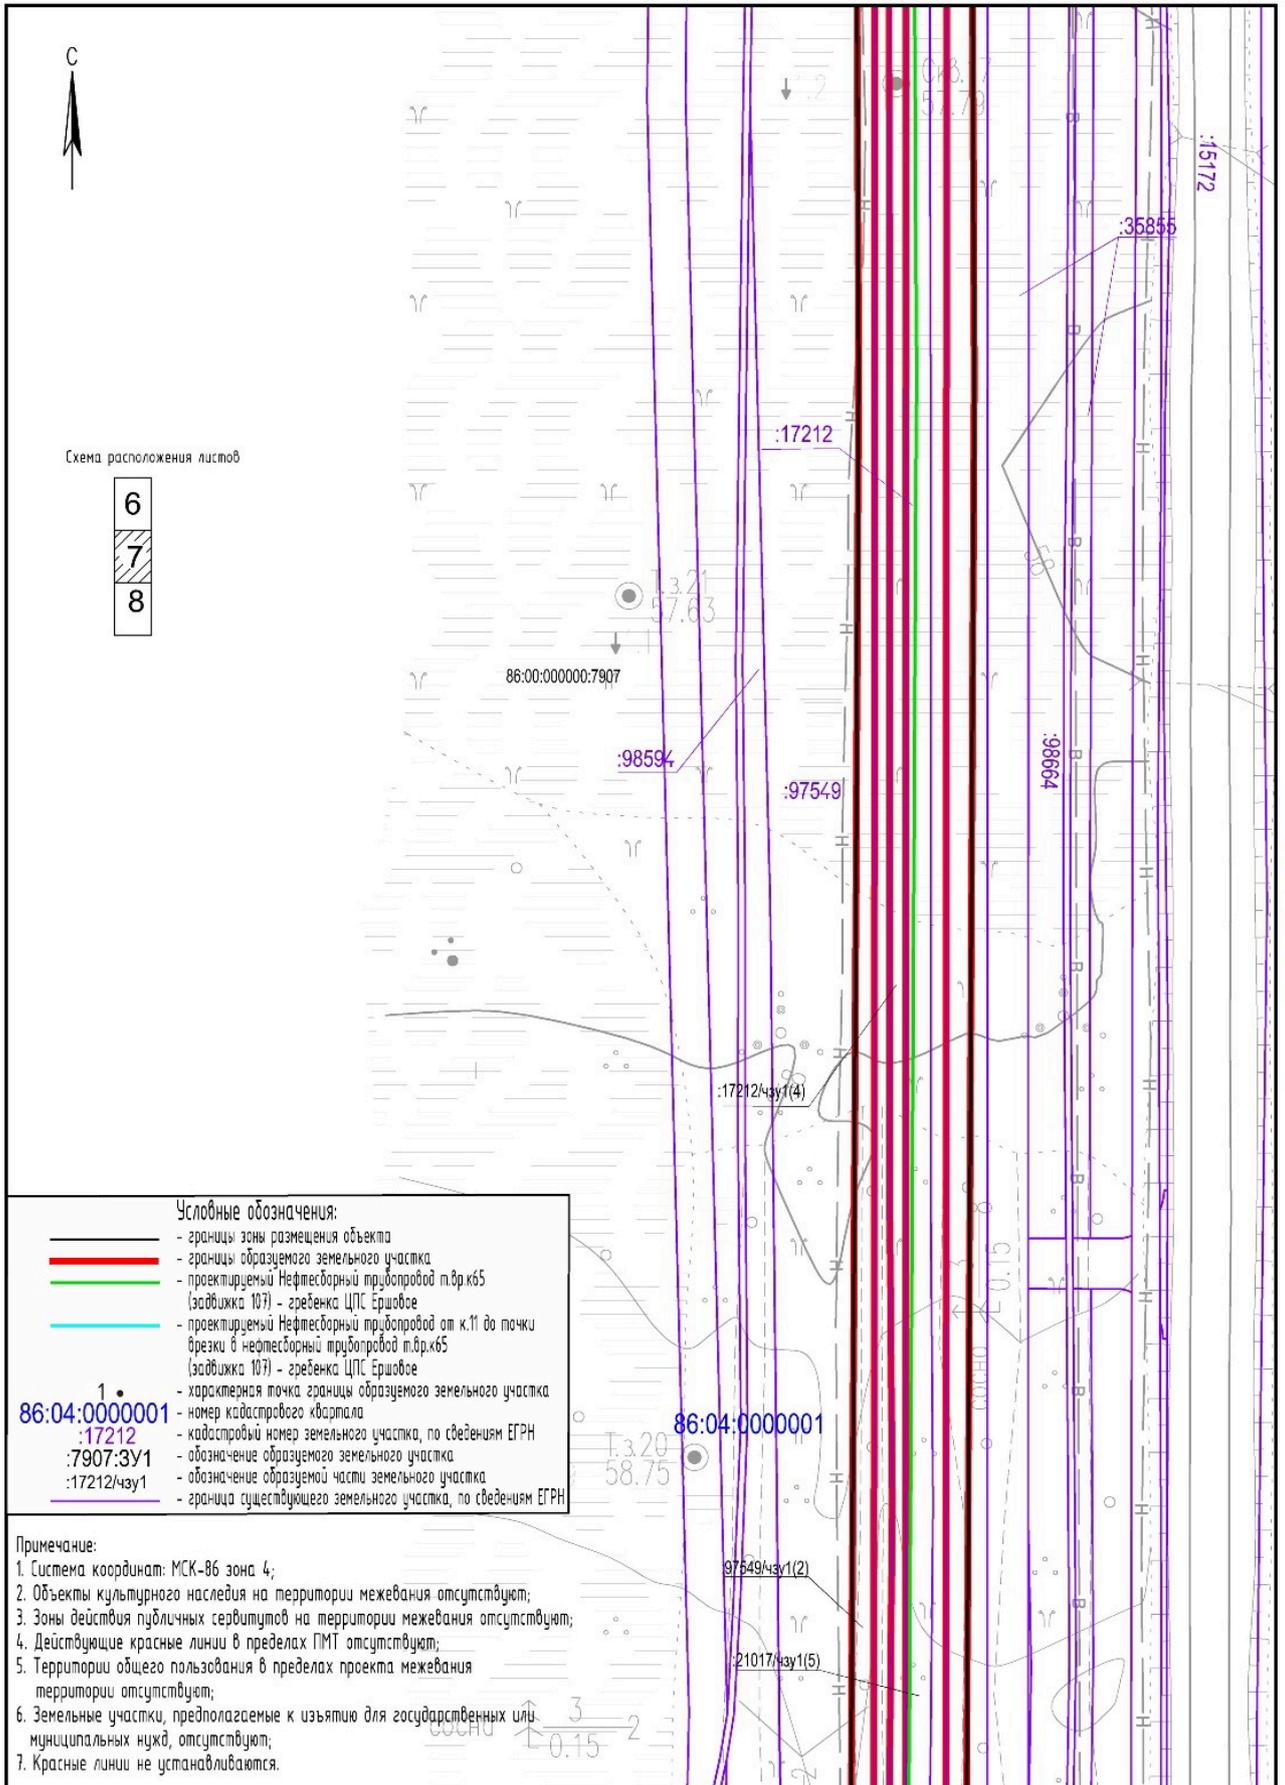


Основная часть проекта межевания территории.
 Графическая часть. Чертеж межевания территории. "Нефтедоборный трубопровод Ершового месторождения"
 Масштаб 1:1000

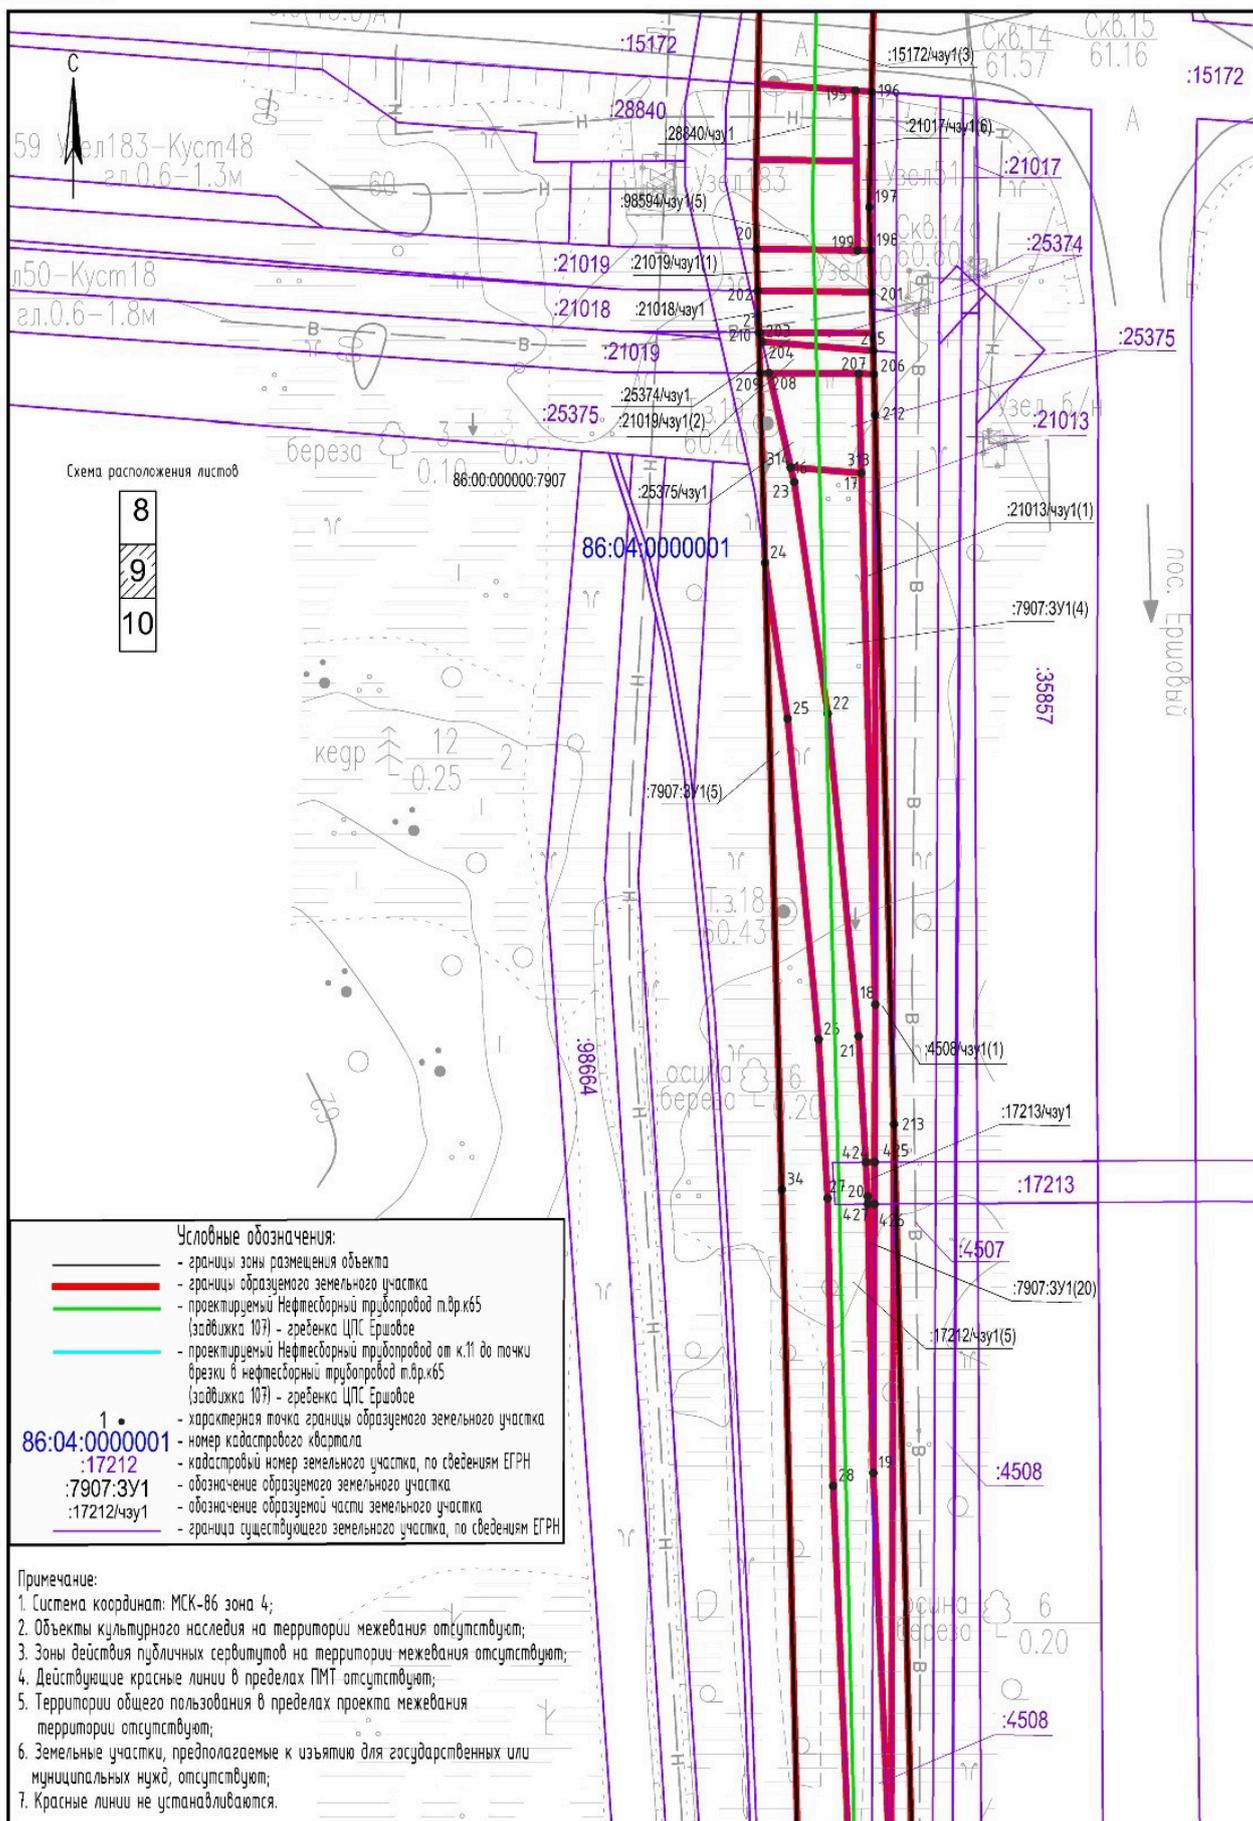


Основная часть проекта межевания территории.
 Графическая часть. Чертеж межевания территории. "Нефтеоборный трубопровод Ершового месторождения"
 Масштаб 1:1000

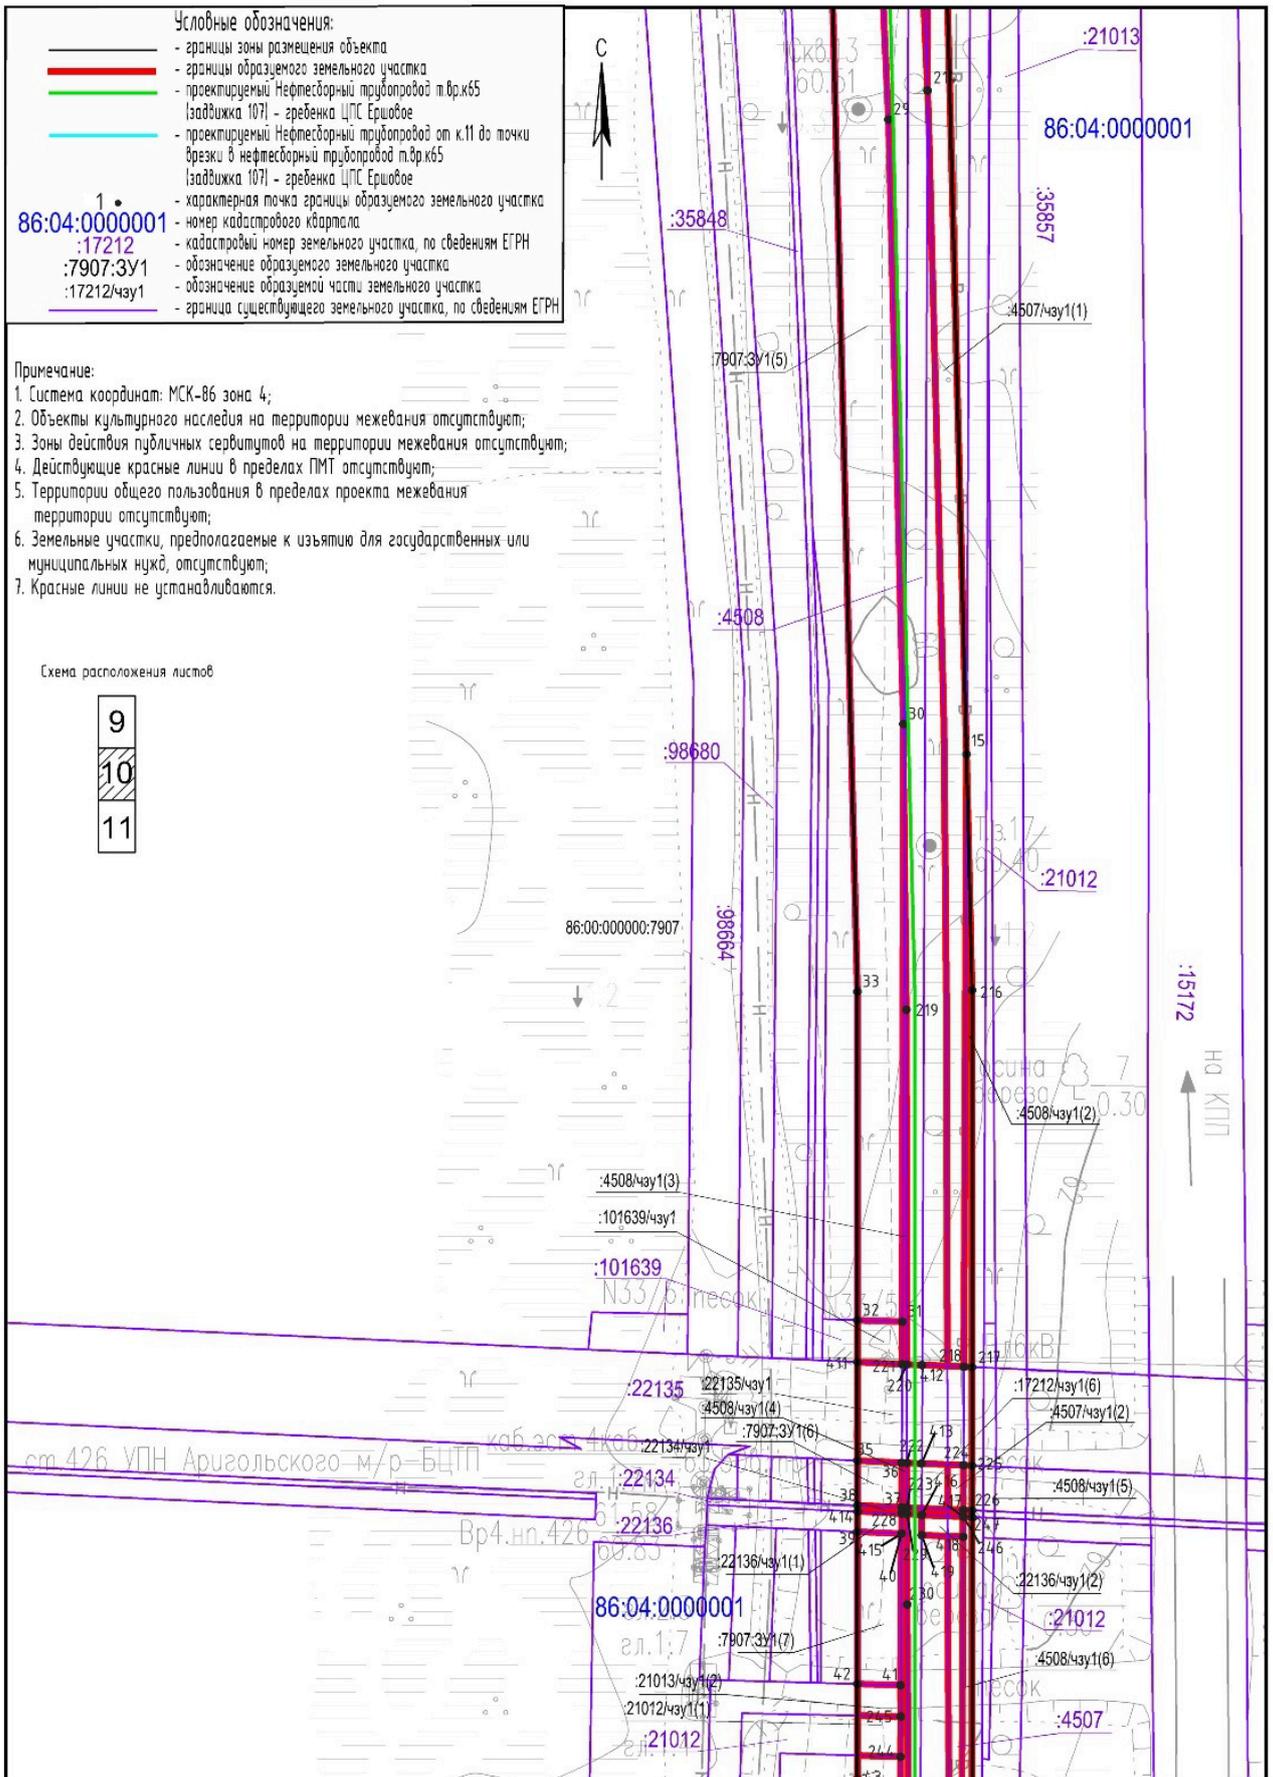


Основная часть проекта межевания территории.
 Графическая часть. Чертеж межевания территории. "Нефтеоборный трубопровод Ершового месторождения"
 Масштаб 1:1000

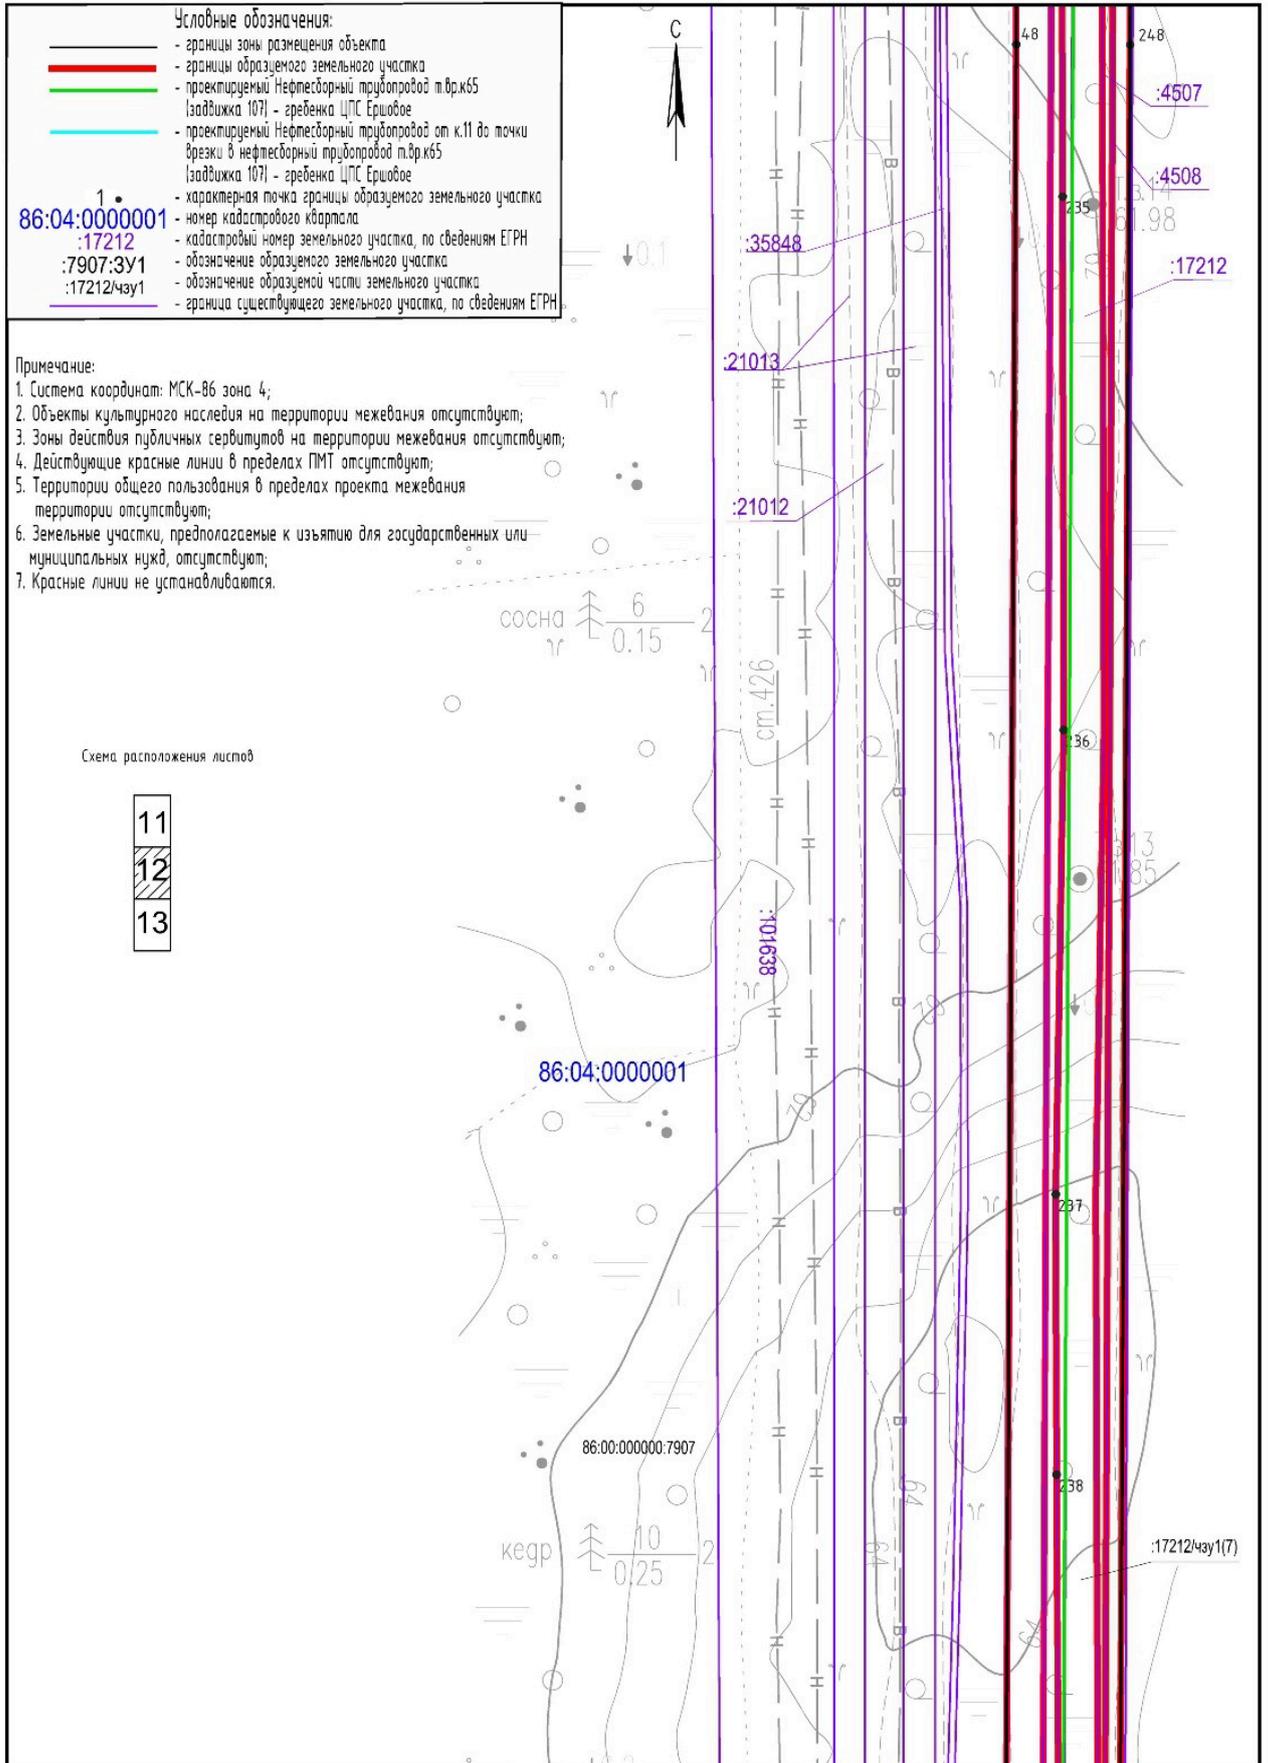

Основная часть проекта межевания территории.
 Графическая часть. Чертеж межевания территории. "Нефтеоборный трубопровод Ершового месторождения"
 Масштаб 1:1000

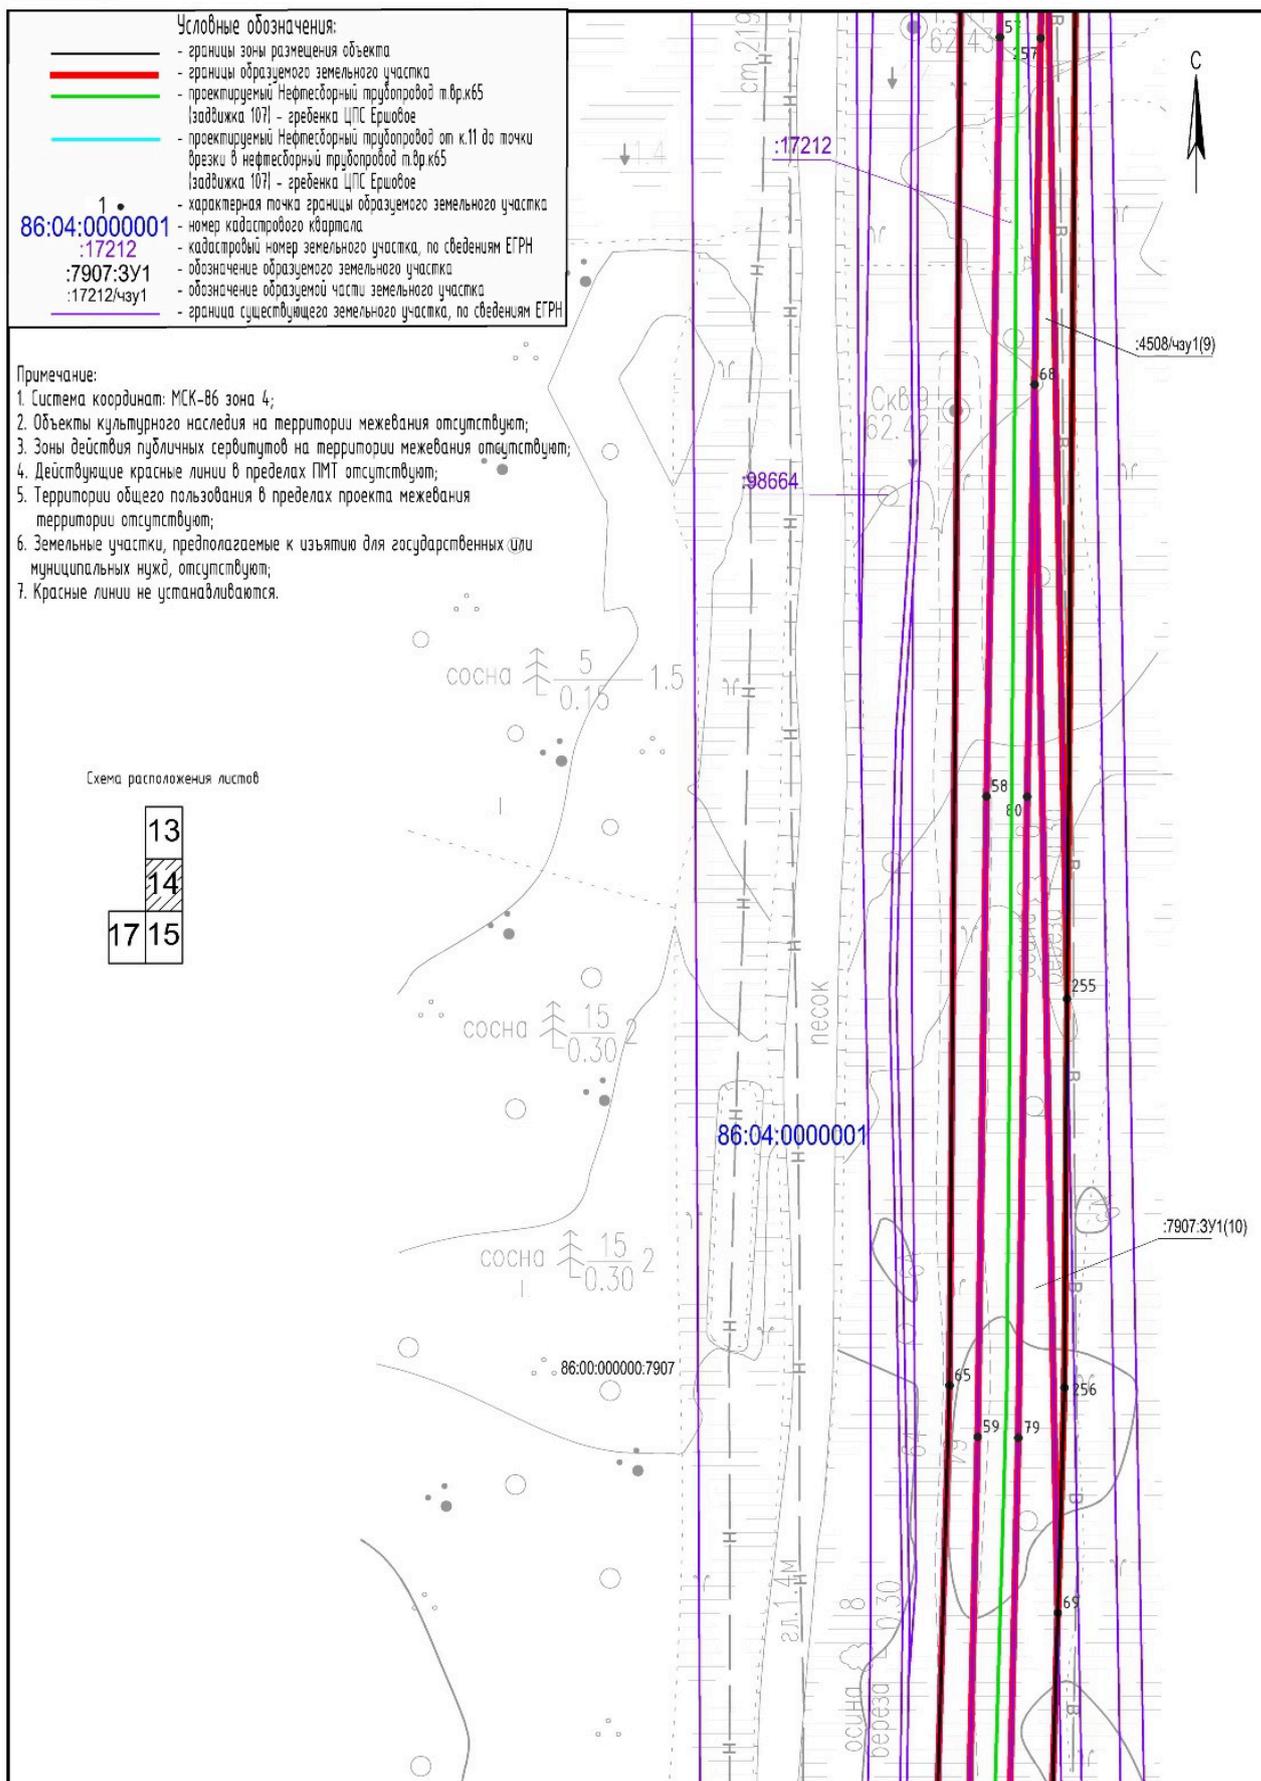

Основная часть проекта межевания территории.
 Графическая часть. Чертеж межевания территории. "Нефтеборный трубопровод Ершового месторождения"
 Масштаб 1:1000

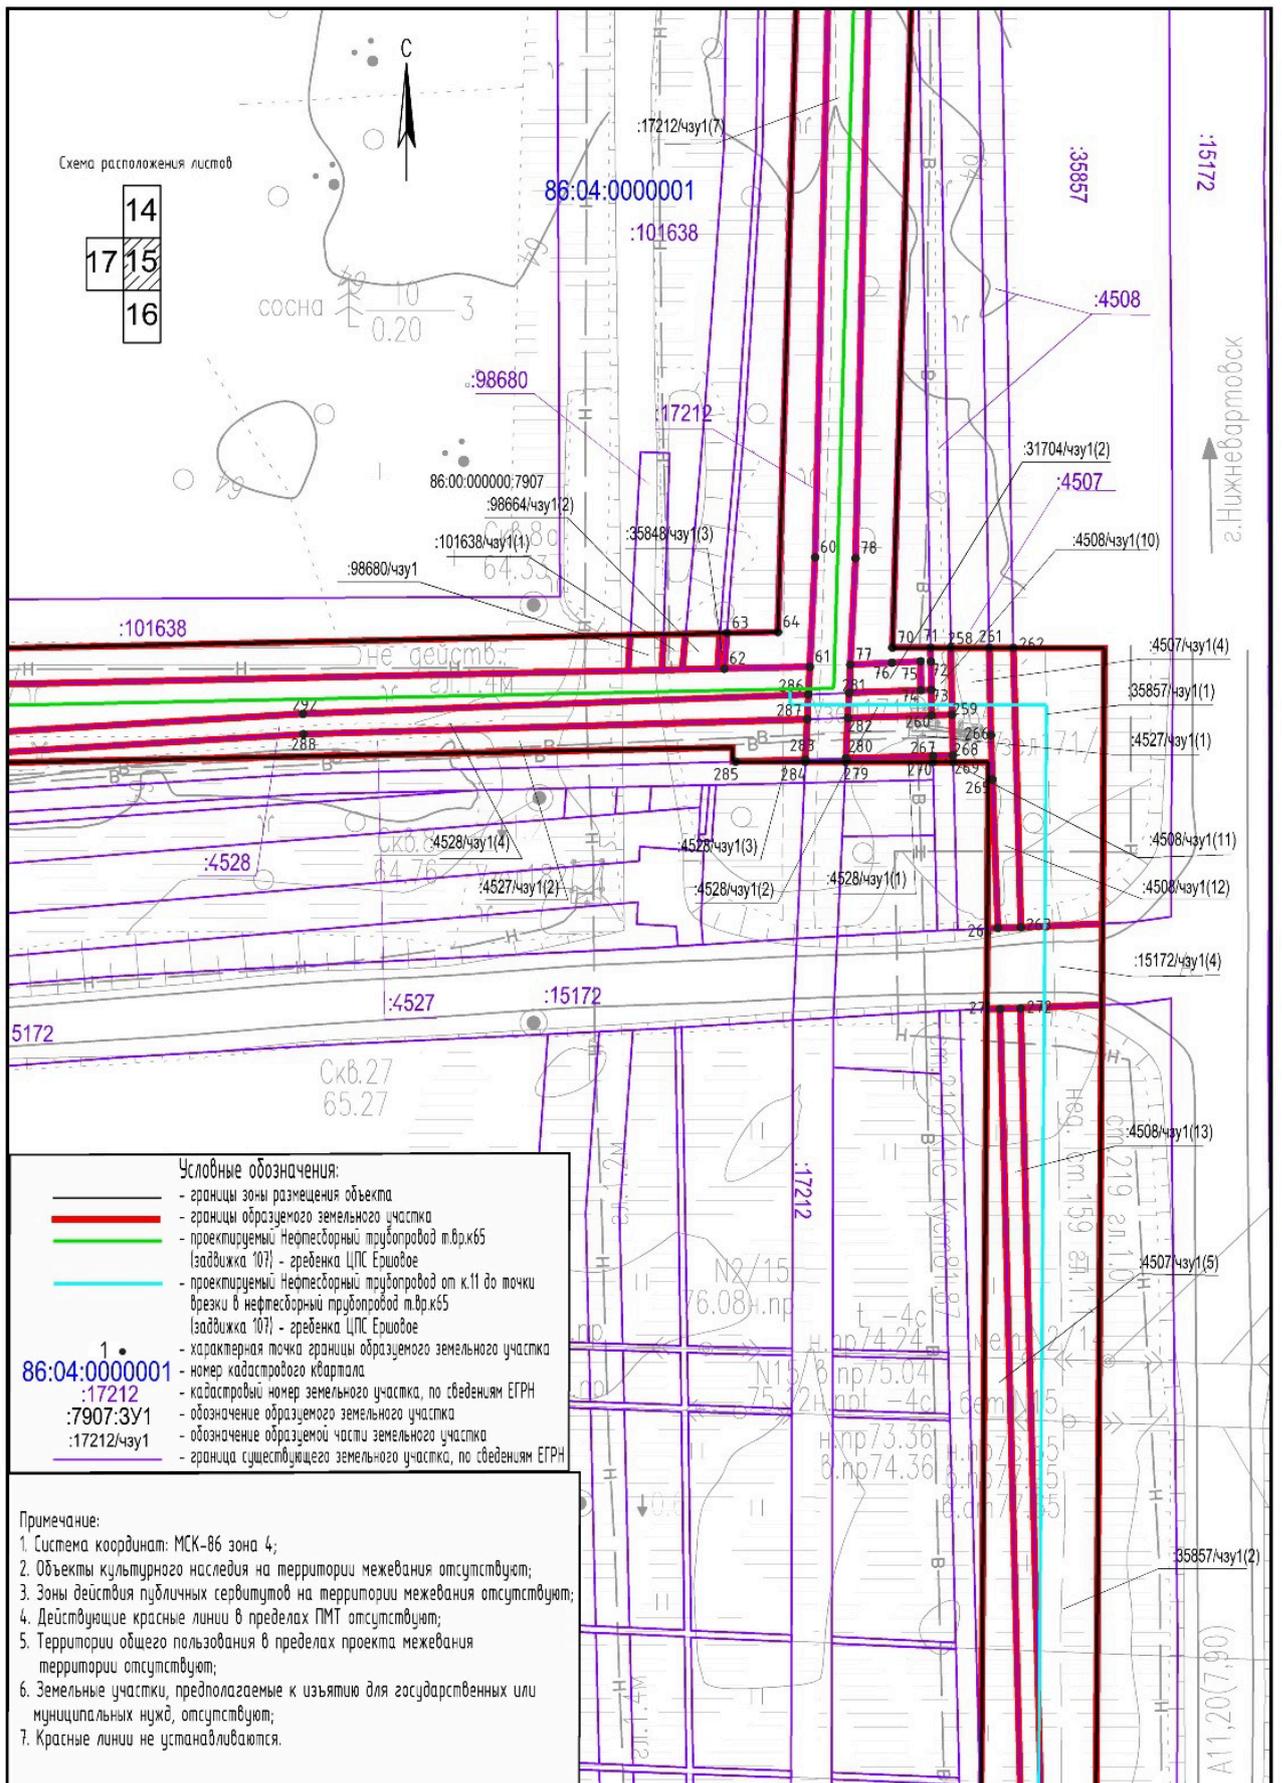

Основная часть проекта межевания территории.
 Графическая часть. Чертеж межевания территории. "Нефтедоборный трубопровод Ершового месторождения"
 Масштаб 1:1000

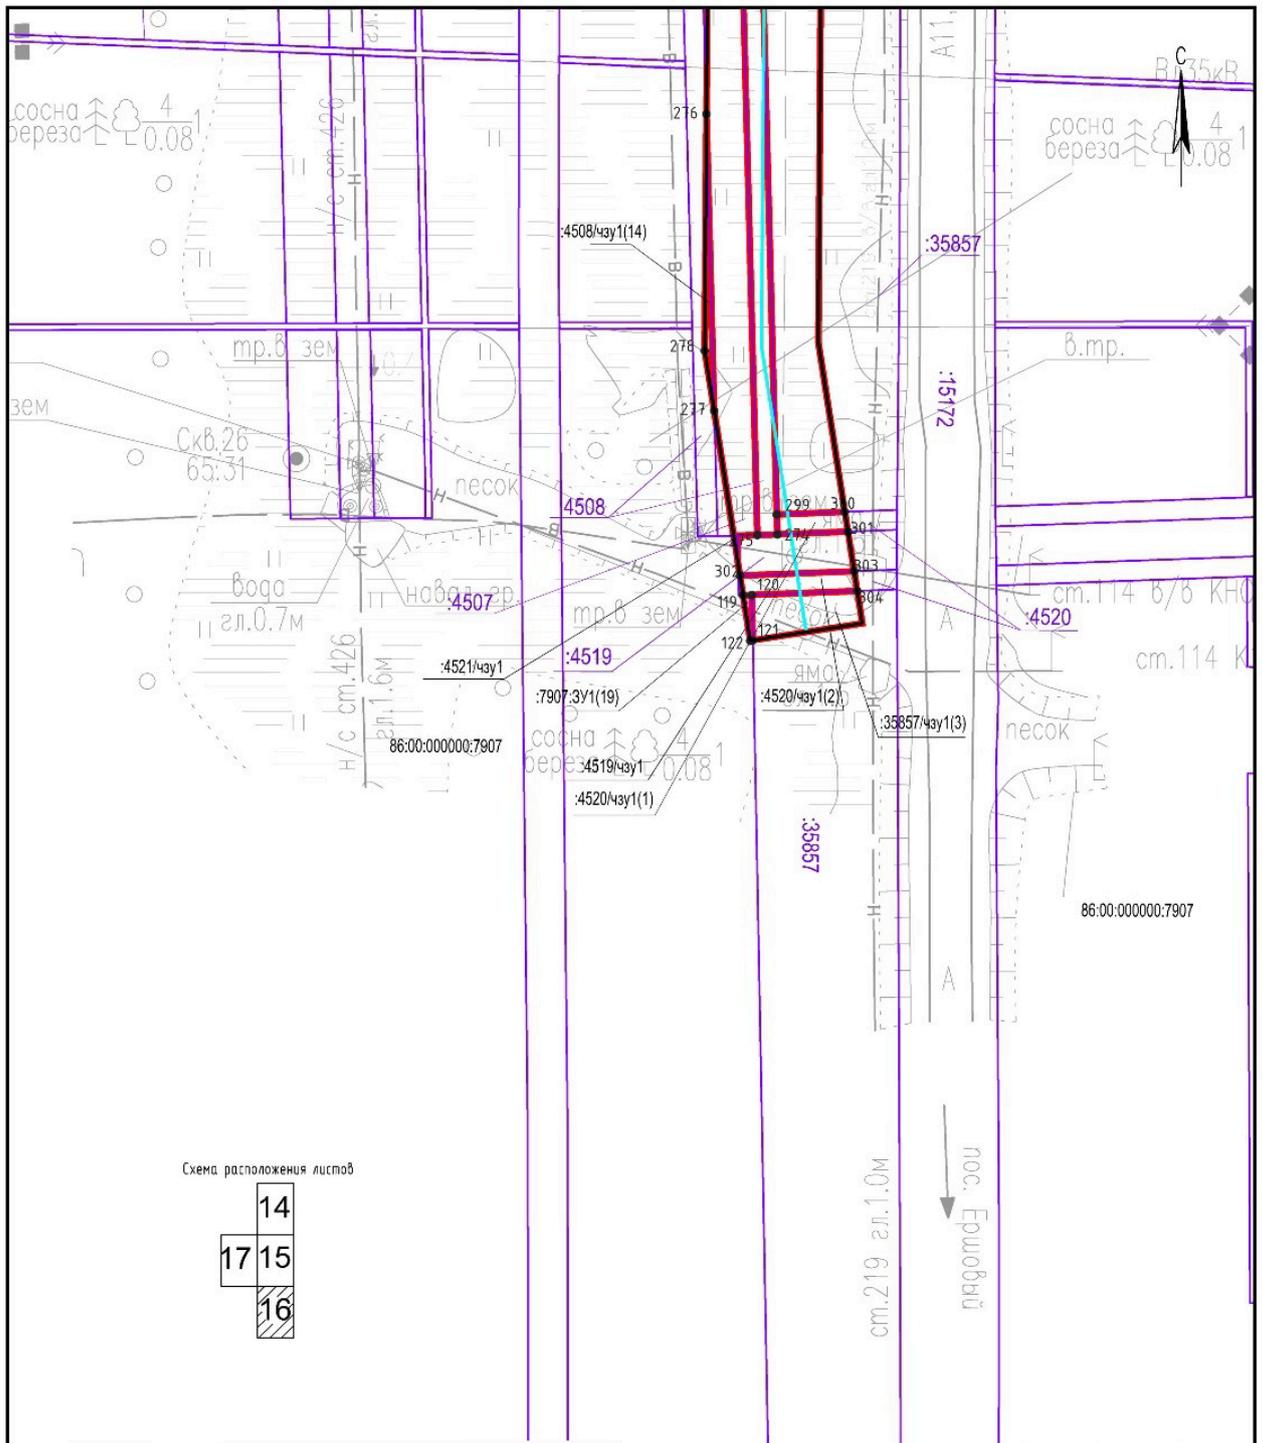


Схема расположения листов



Примечание:

1. Система координат: МСК-86 зона 4;
2. Объекты культурного наследия на территории межевания отсутствуют;
3. Зоны действия публичных сервитутов на территории межевания отсутствуют;
4. Действующие красные линии в пределах ПМТ отсутствуют;
5. Территории общего пользования в пределах проекта межевания территории отсутствуют;
6. Земельные участки, предполагаемые к изъятию для государственных или муниципальных нужд, отсутствуют;
7. Красные линии не устанавливаются.

Условные обозначения:

- границы зоны размещения объекта
- границы образуемого земельного участка
- проектируемый Нефтедоборный трубопровод п.тр.к65 (задвижка 107) - гребенка ЦПС Ершовое
- проектируемый Нефтедоборный трубопровод от к.11 до точки врезки в нефтедоборный трубопровод п.тр.к65 (задвижка 107) - гребенка ЦПС Ершовое
- характерная точка границы образуемого земельного участка
- номер кадастрового квартала
- кадастровый номер земельного участка, по сведениям ЕГРН
- обозначение образуемого земельного участка
- обозначение образуемой части земельного участка
- граница существующего земельного участка, по сведениям ЕГРН



1.
 86:04:0000001
 :17212
 :7907:3У1
 :17212/чзу1

Основная часть проекта межевания территории.
 Графическая часть. Чертеж межевания территории. "Нефтеоборный трубопровод Ершового месторождения"
 Масштаб 1:1000

Примечание:


1. Система координат: МСК-86 зона 4;
2. Объекты культурного наследия на территории межевания отсутствуют;
3. Зоны действия публичных сервитутов на территории межевания отсутствуют;
4. Действующие красные линии в пределах ПМТ отсутствуют;
5. Территории общего пользования в пределах проекта межевания территории отсутствуют;
6. Земельные участки, предполагаемые к изъятию для государственных или муниципальных нужд, отсутствуют;
7. Красные линии не устанавливаются.

Схема расположения листов

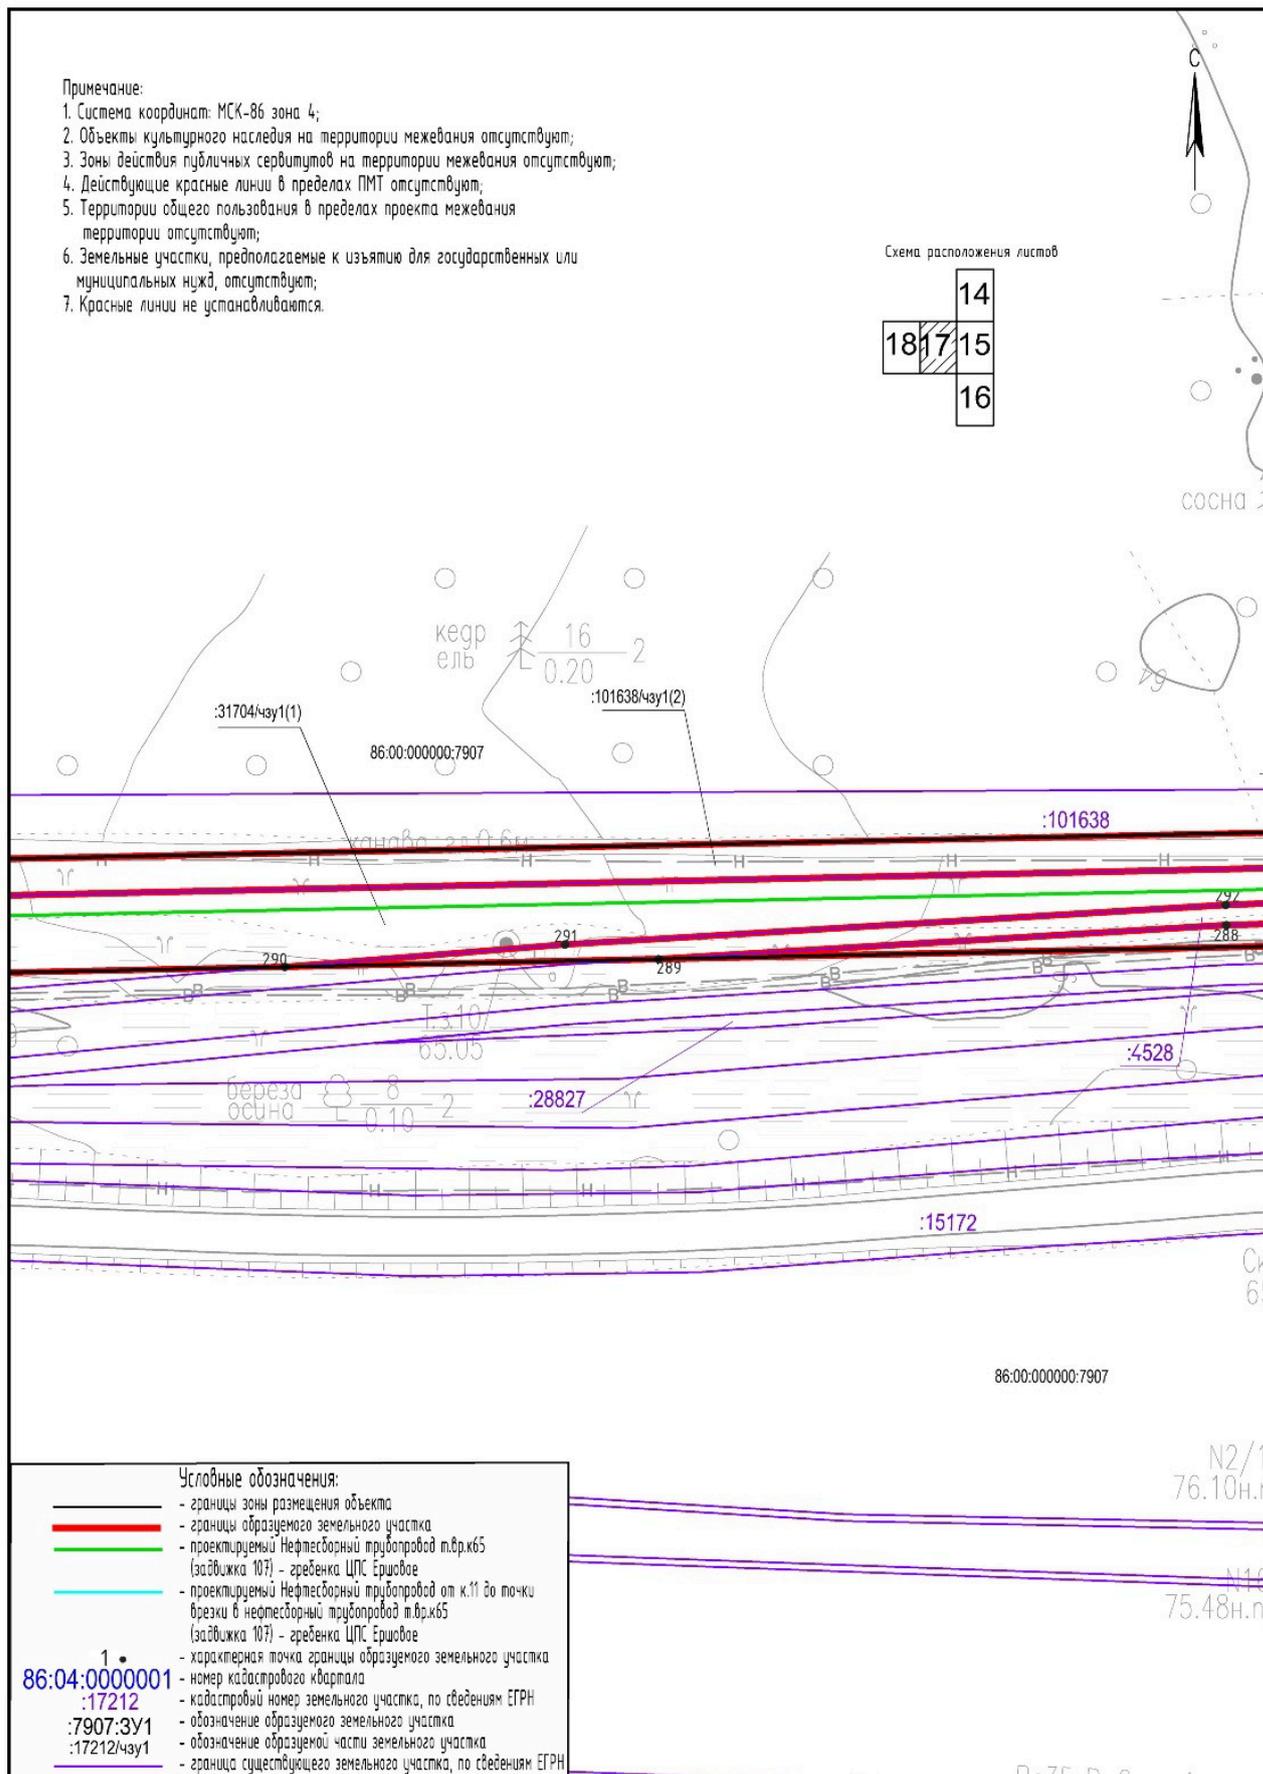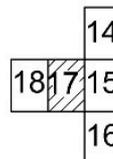


Условные обозначения:	
	- границы зоны размещения объекта
	- границы образуемого земельного участка
	- проектируемый Нефтеоборный трубопровод т.вр.к65 (задвижка 107) - гребенка ЦПС Ершовое
	- проектируемый Нефтеоборный трубопровод от к.11 до точки врезки в нефтеоборный трубопровод т.вр.к65 (задвижка 107) - гребенка ЦПС Ершовое
	- характерная точка границы образуемого земельного участка
	- номер кадастрового квартала
	- кадастровый номер земельного участка, по сведениям ЕГРН
	- обозначение образуемого земельного участка
	- обозначение образуемой части земельного участка
	- граница существующего земельного участка, по сведениям ЕГРН

Основная часть проекта межевания территории.
 Графическая часть. Чертеж межевания территории. "Нефтеоборный трубопровод Ершового месторождения"
 Масштаб 1:1000

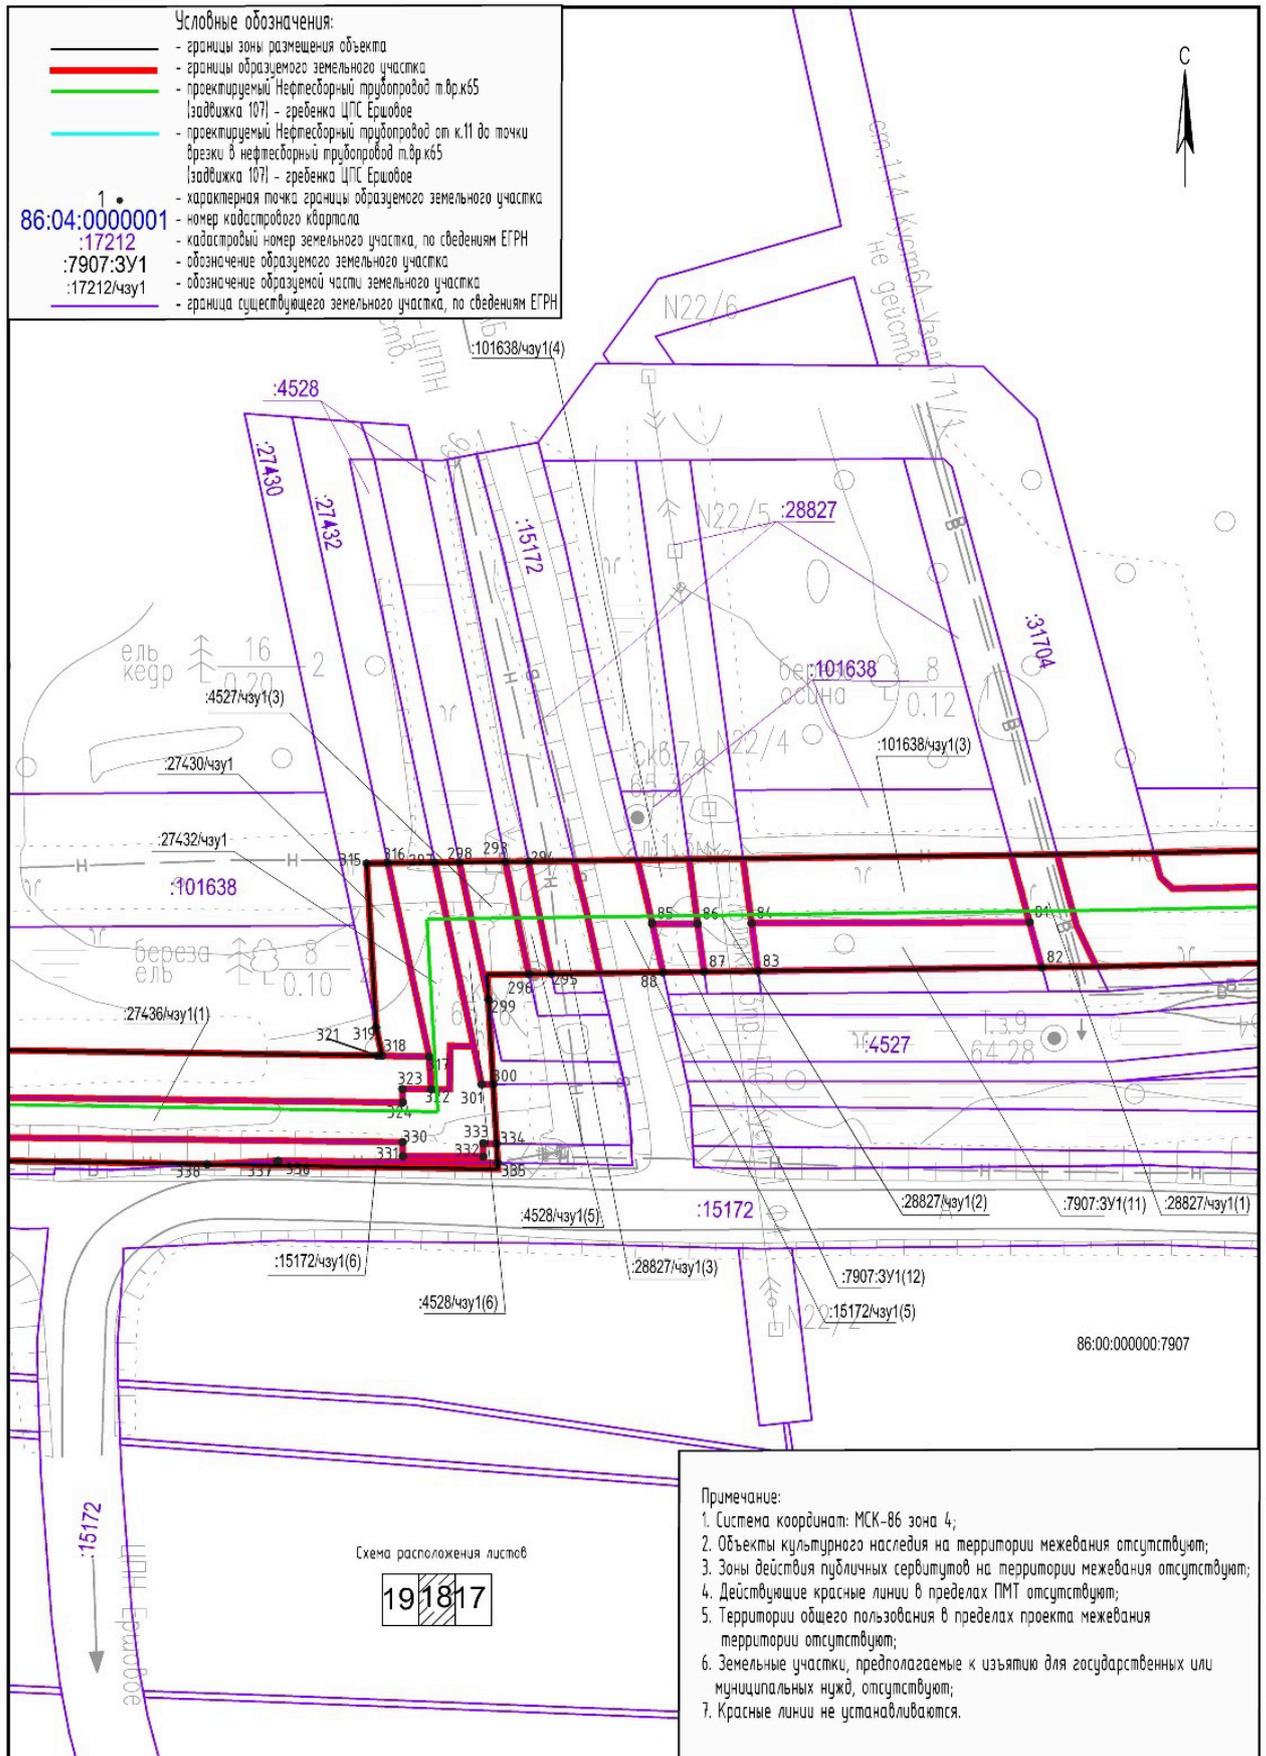


Основная часть проекта межевания территории.
 Графическая часть. Чертеж межевания территории. "Нефтегазорный трубопровод Ершового месторождения"
 Масштаб 1:1000

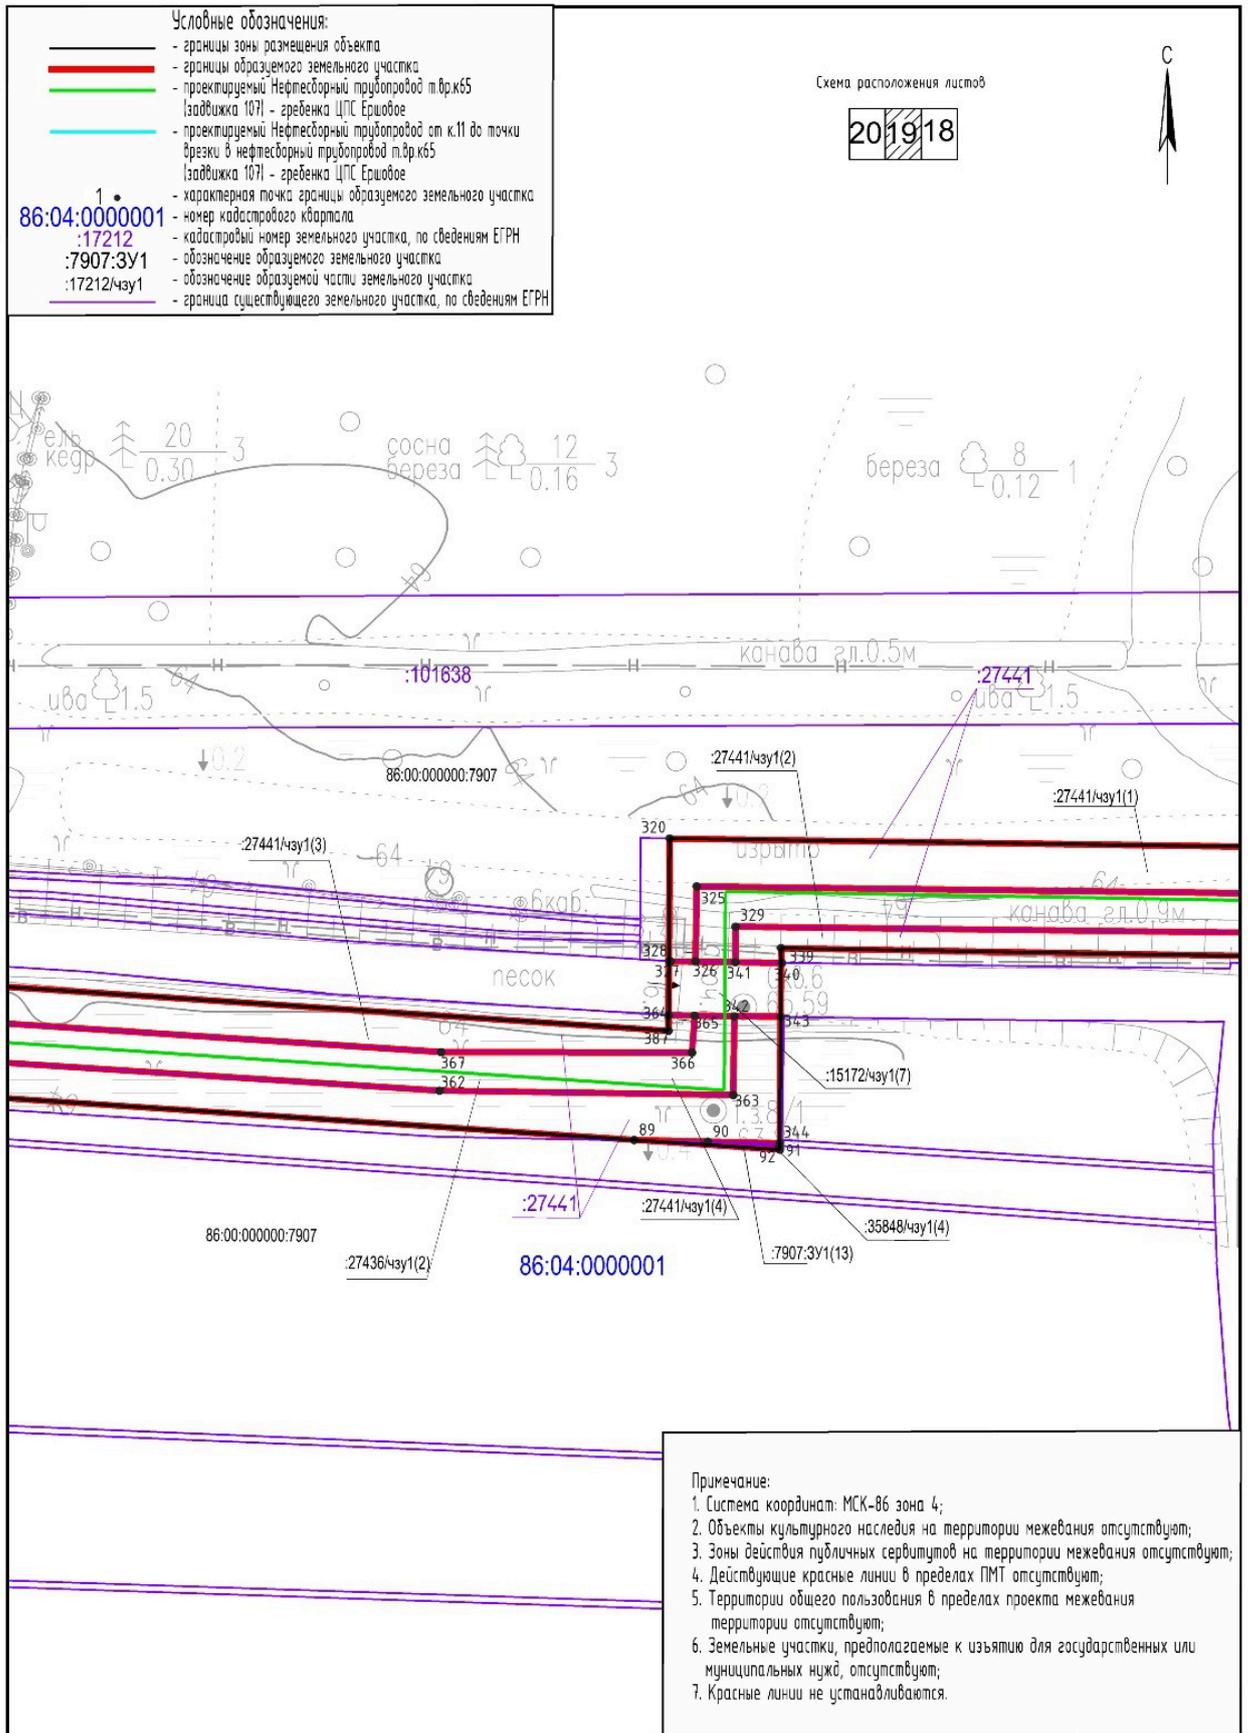

Примечание:

1. Система координат: МСК-86 зона 4;
2. Объекты культурного наследия на территории межевания отсутствуют;
3. Зоны действия публичных сервитутов на территории межевания отсутствуют;
4. Действующие красные линии в пределах ПМТ отсутствуют;
5. Территории общего пользования в пределах проекта межевания территории отсутствуют;
6. Земельные участки, предполагаемые к изъятию для государственных или муниципальных нужд, отсутствуют;
7. Красные линии не устанавливаются.


Основная часть проекта межевания территории.
 Графическая часть. Чертеж межевания территории. "Нефтеоборный трубопровод Ершового месторождения"
 Масштаб 1:1000

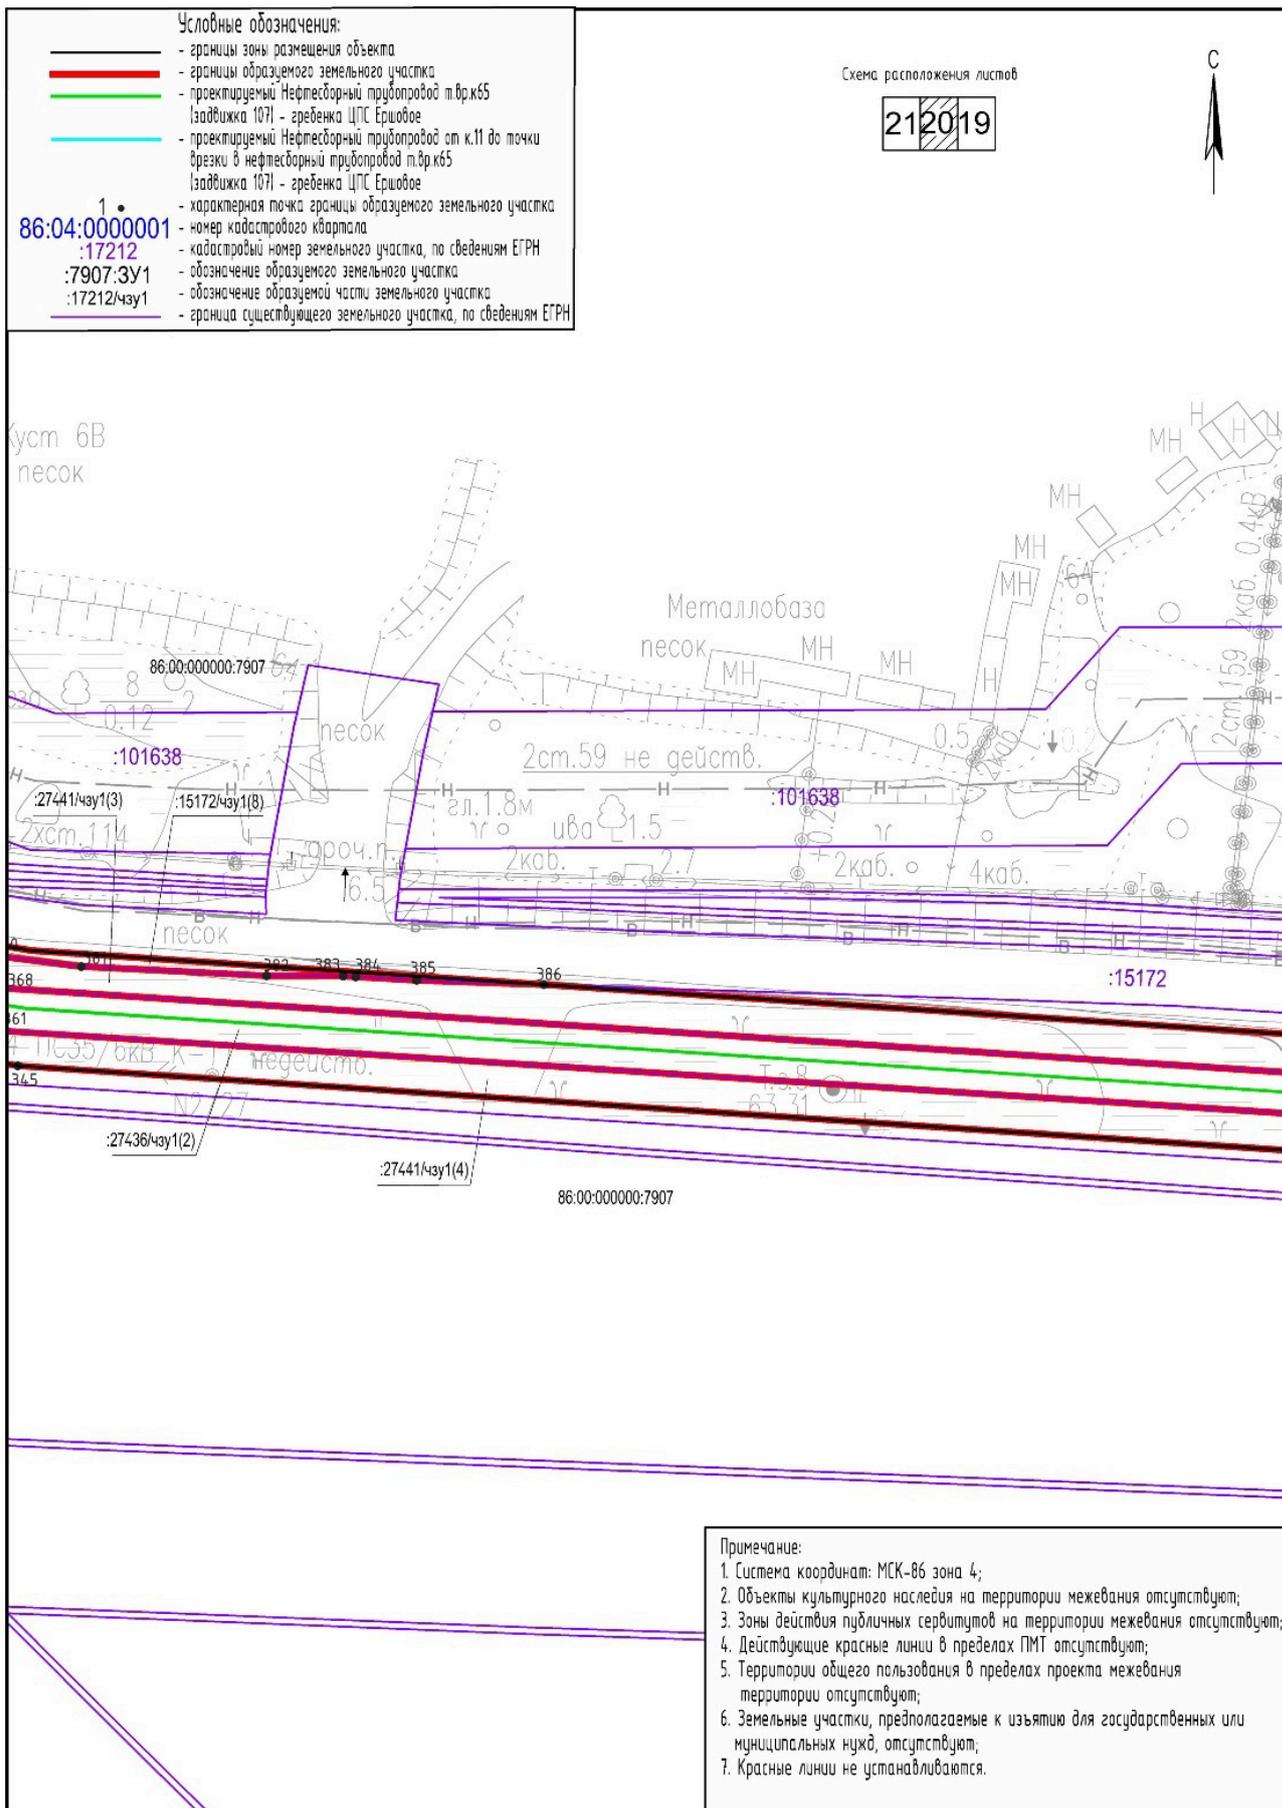


Примечание:

1. Система координат: МСК-86 зона 4;
2. Объекты культурного наследия на территории межевания отсутствуют;
3. Зоны действия публичных сервитутов на территории межевания отсутствуют;
4. Действующие красные линии в пределах ПМТ отсутствуют;
5. Территории общего пользования в пределах проекта межевания территории отсутствуют;
6. Земельные участки, предполагаемые к изъятию для государственных или муниципальных нужд, отсутствуют;
7. Красные линии не устанавливаются.


Основная часть проекта межевания территории.
 Графическая часть. Чертеж межевания территории. "Нефтебурный трубопровод Ершового месторождения"
 Масштаб 1:1000

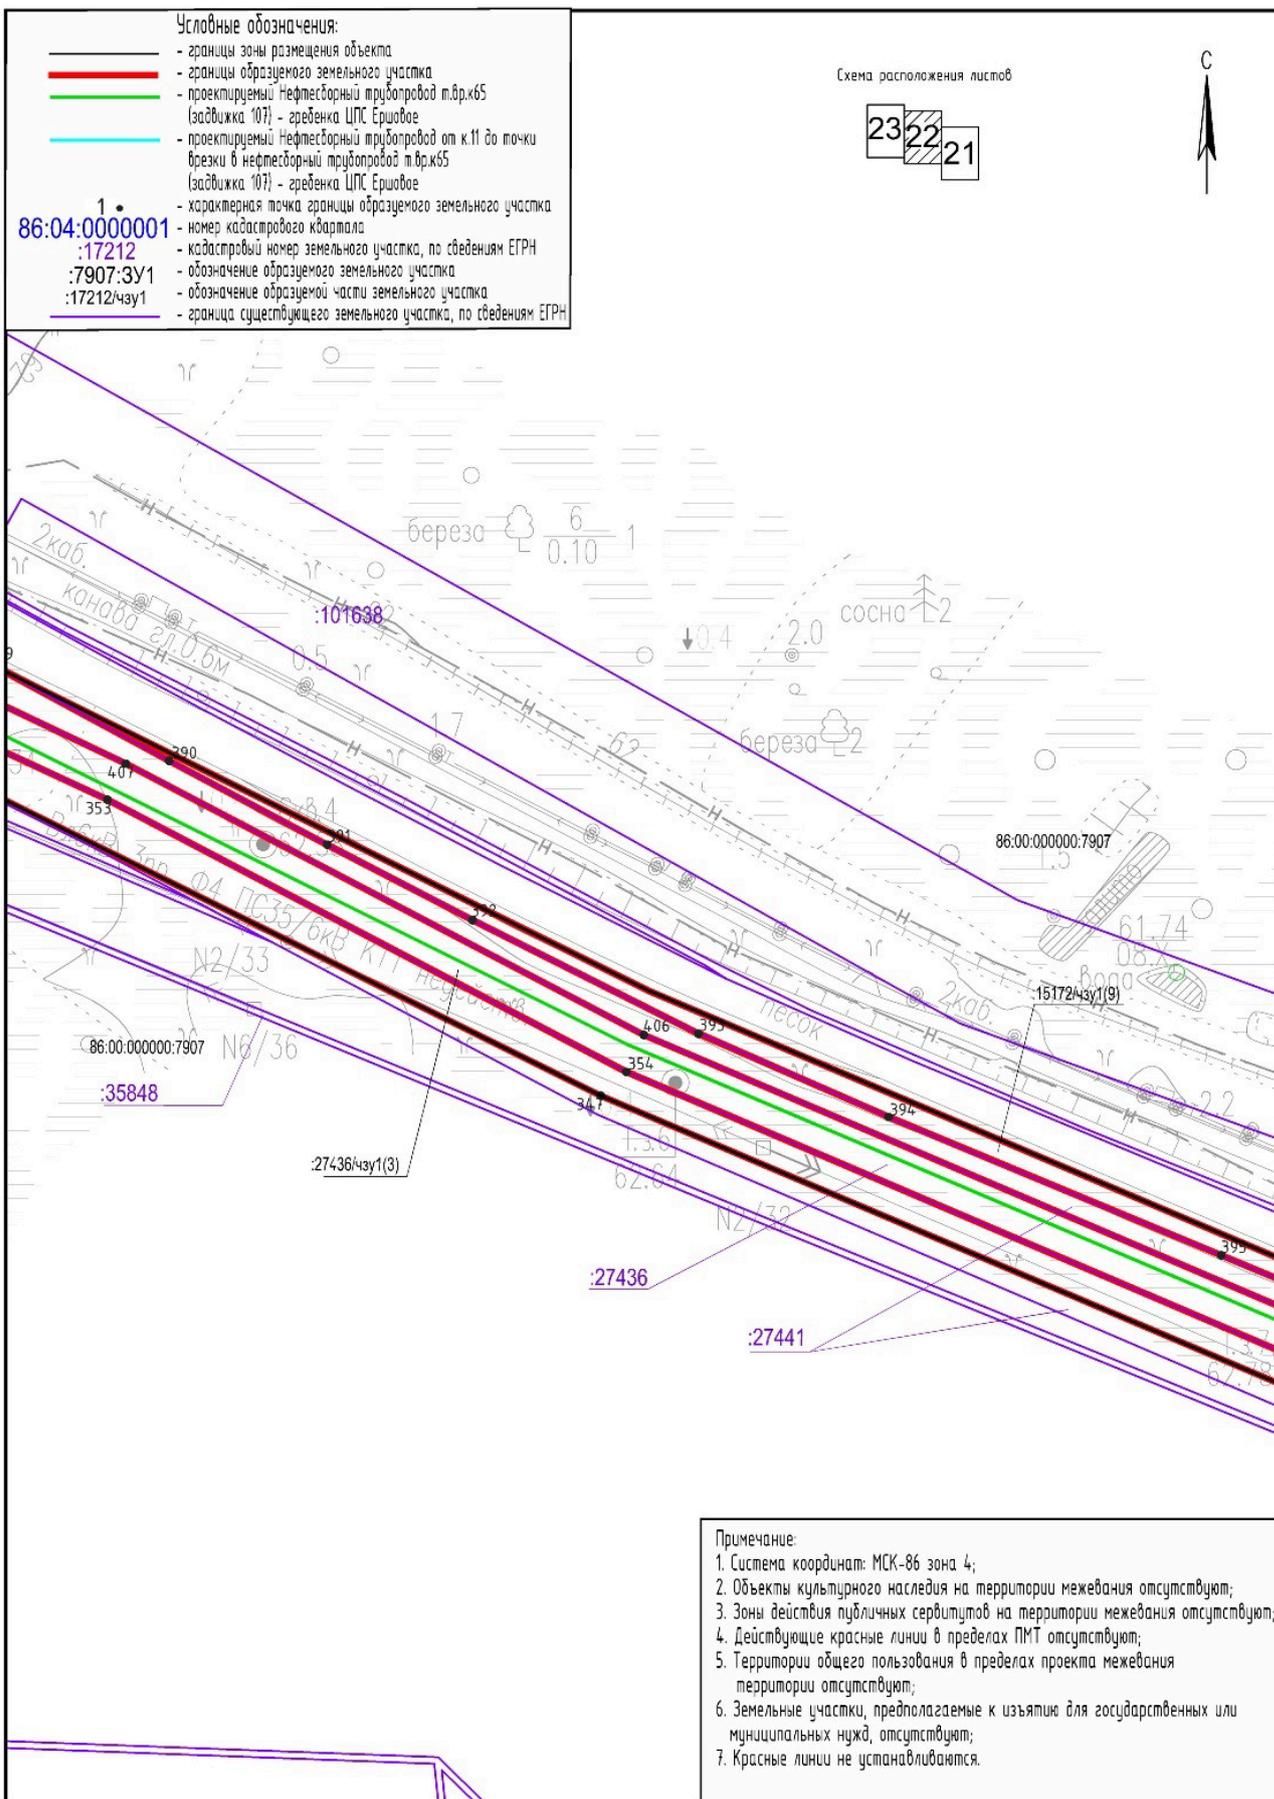


Основная часть проекта межевания территории.
 Графическая часть. Чертеж межевания территории. "Нефтеоборный трубопровод Ершового месторождения"
 Масштаб 1:1000

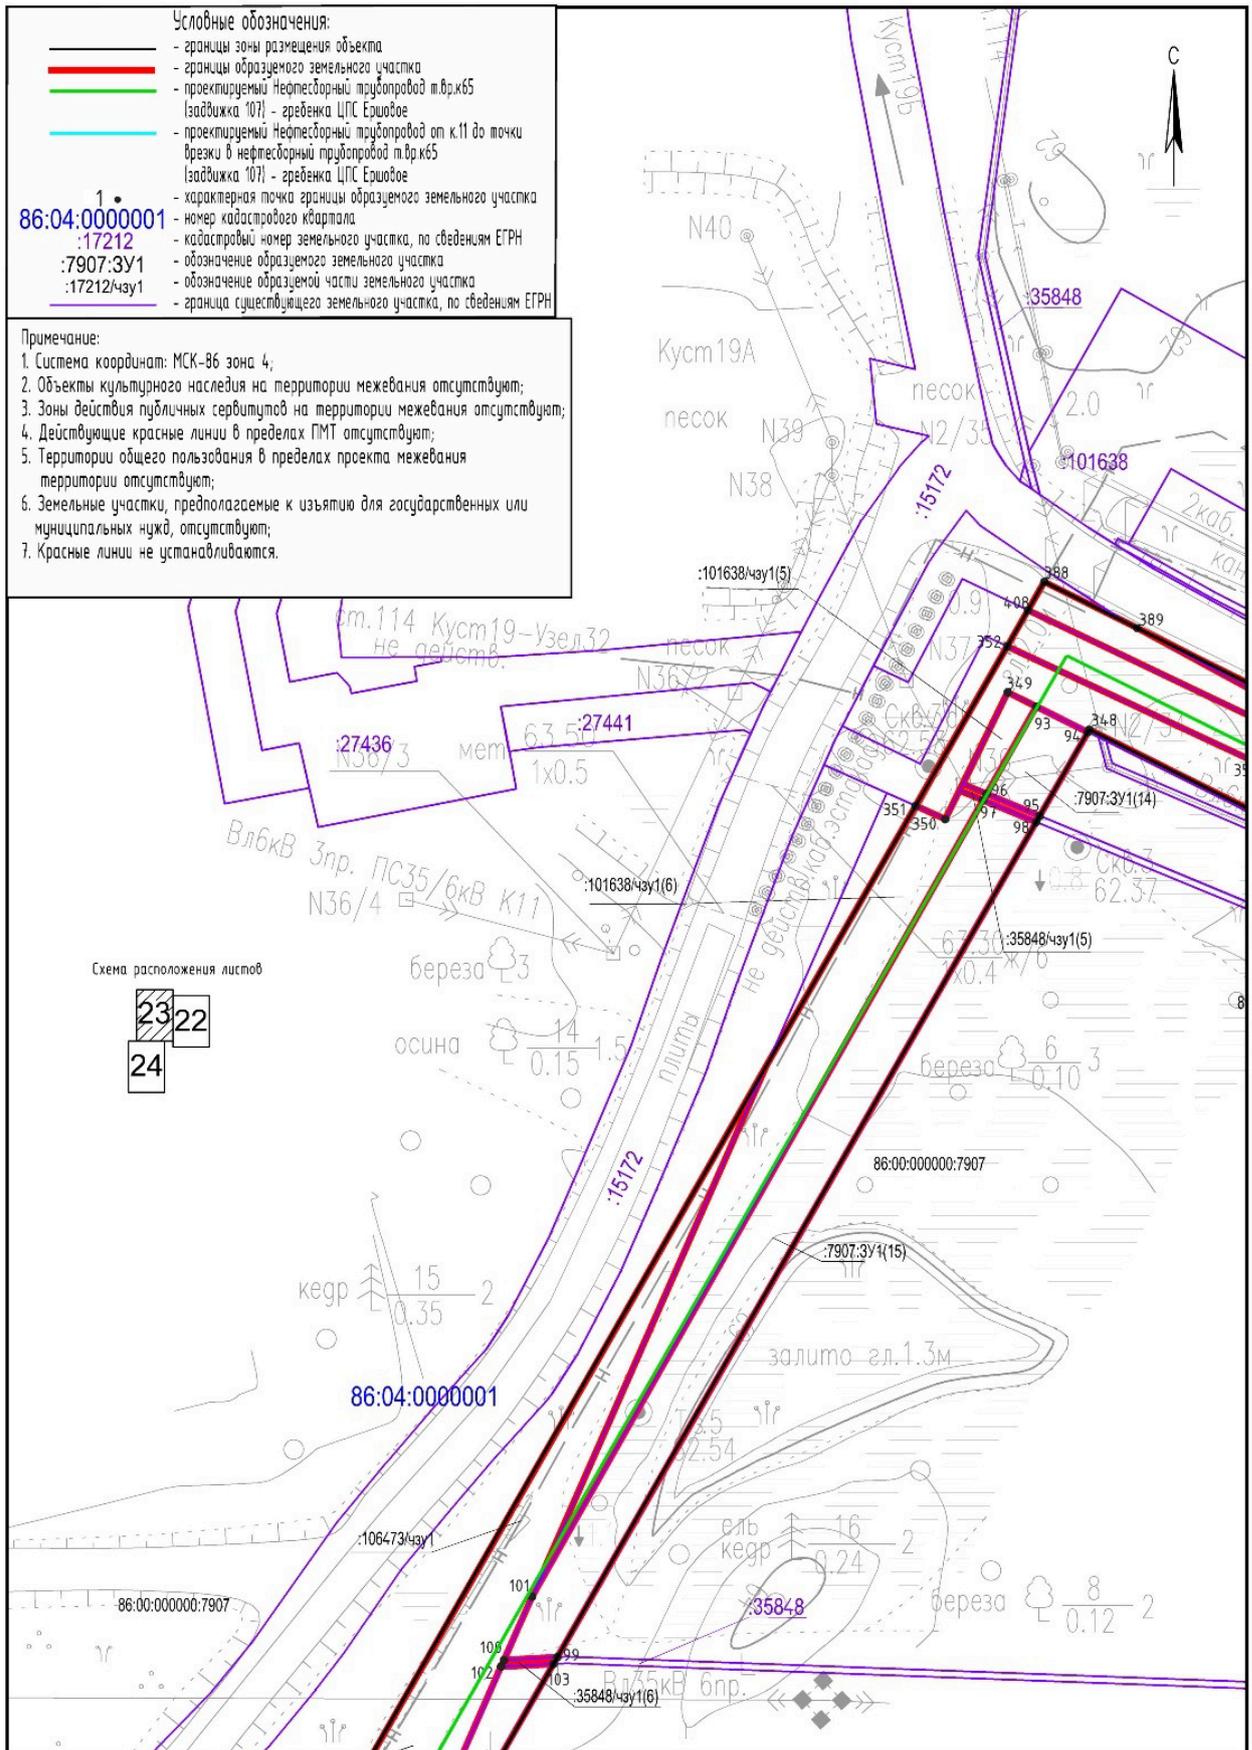

Основная часть проекта межевания территории.
 Графическая часть. Чертеж межевания территории. "Нефтедоборный трубопровод Ершового месторождения"
 Масштаб 1:1000

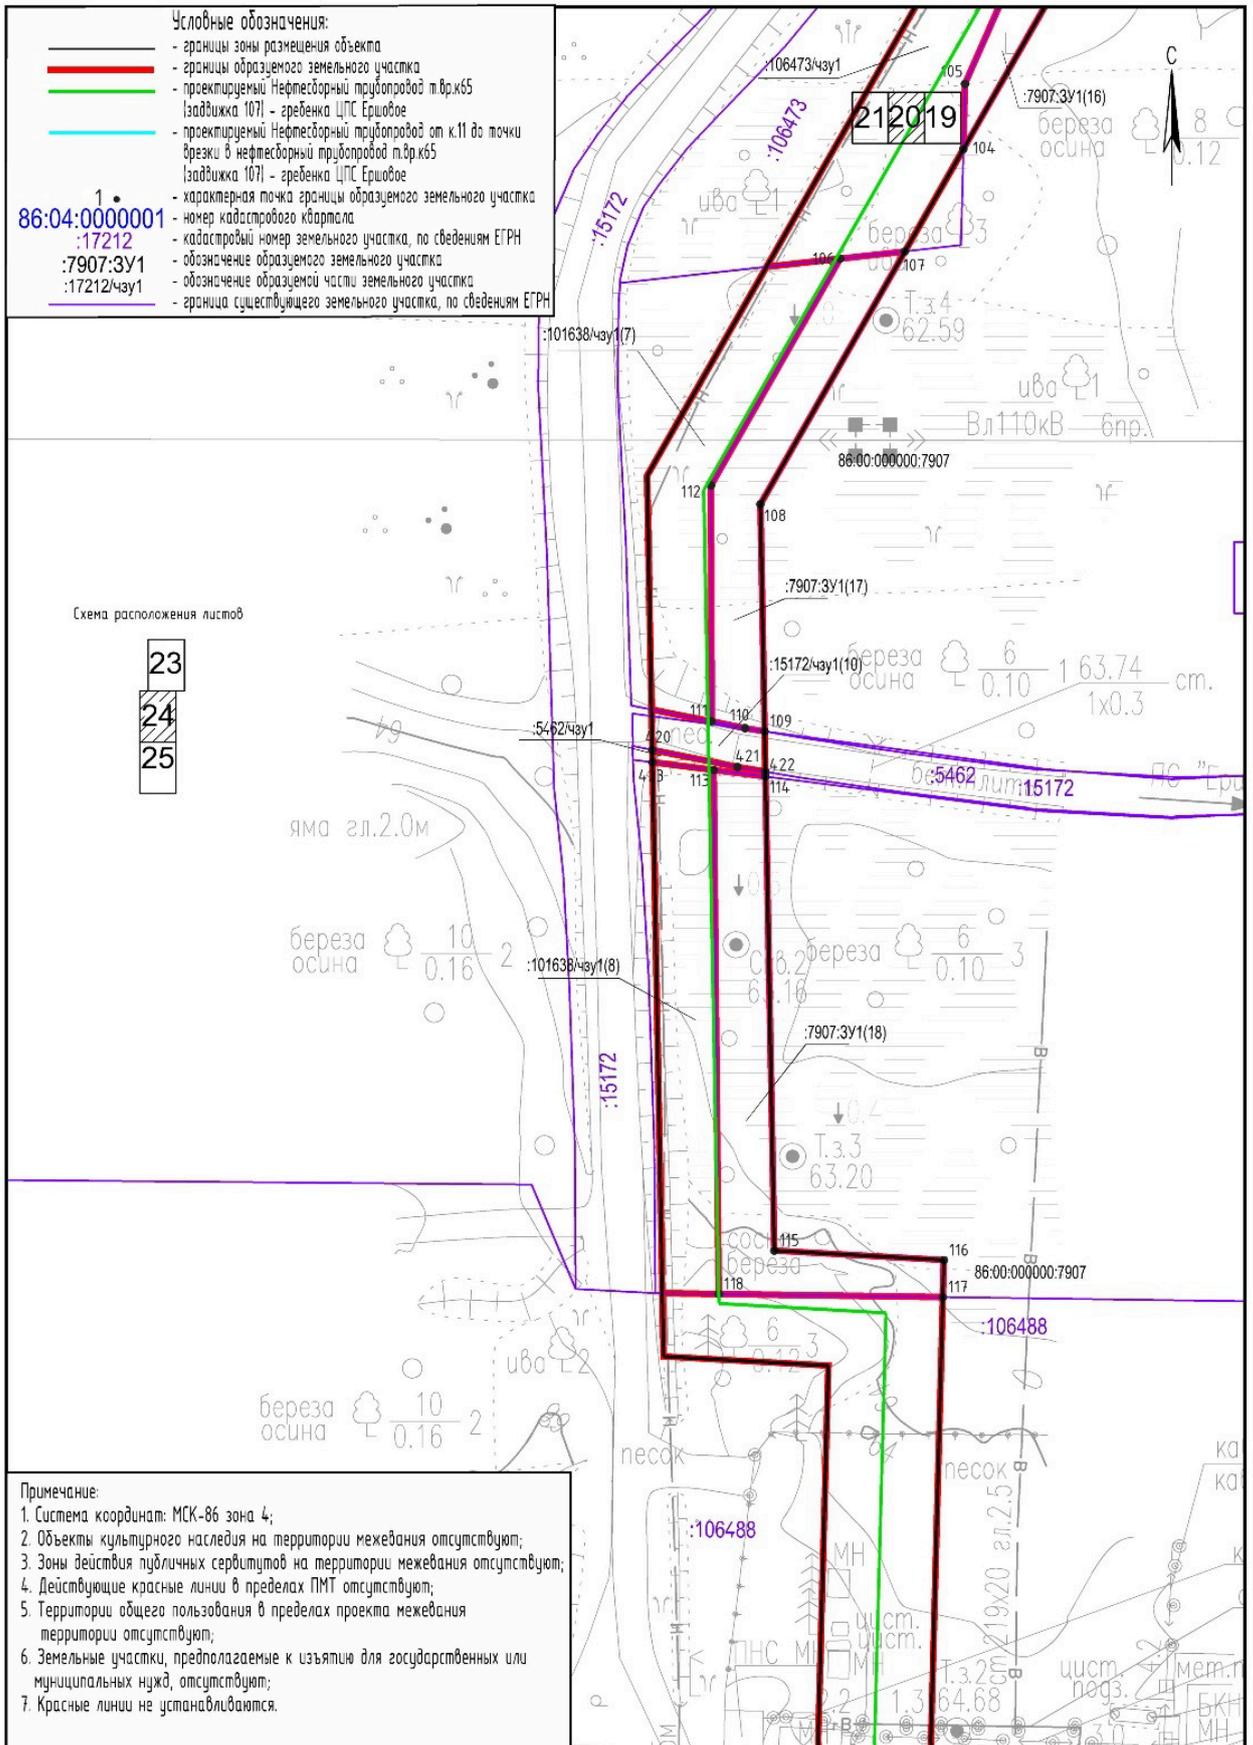

Основная часть проекта межевания территории.
 Графическая часть. Чертеж межевания территории. "Нефтеоборный трубопровод Ершового месторождения"
 Масштаб 1:1000

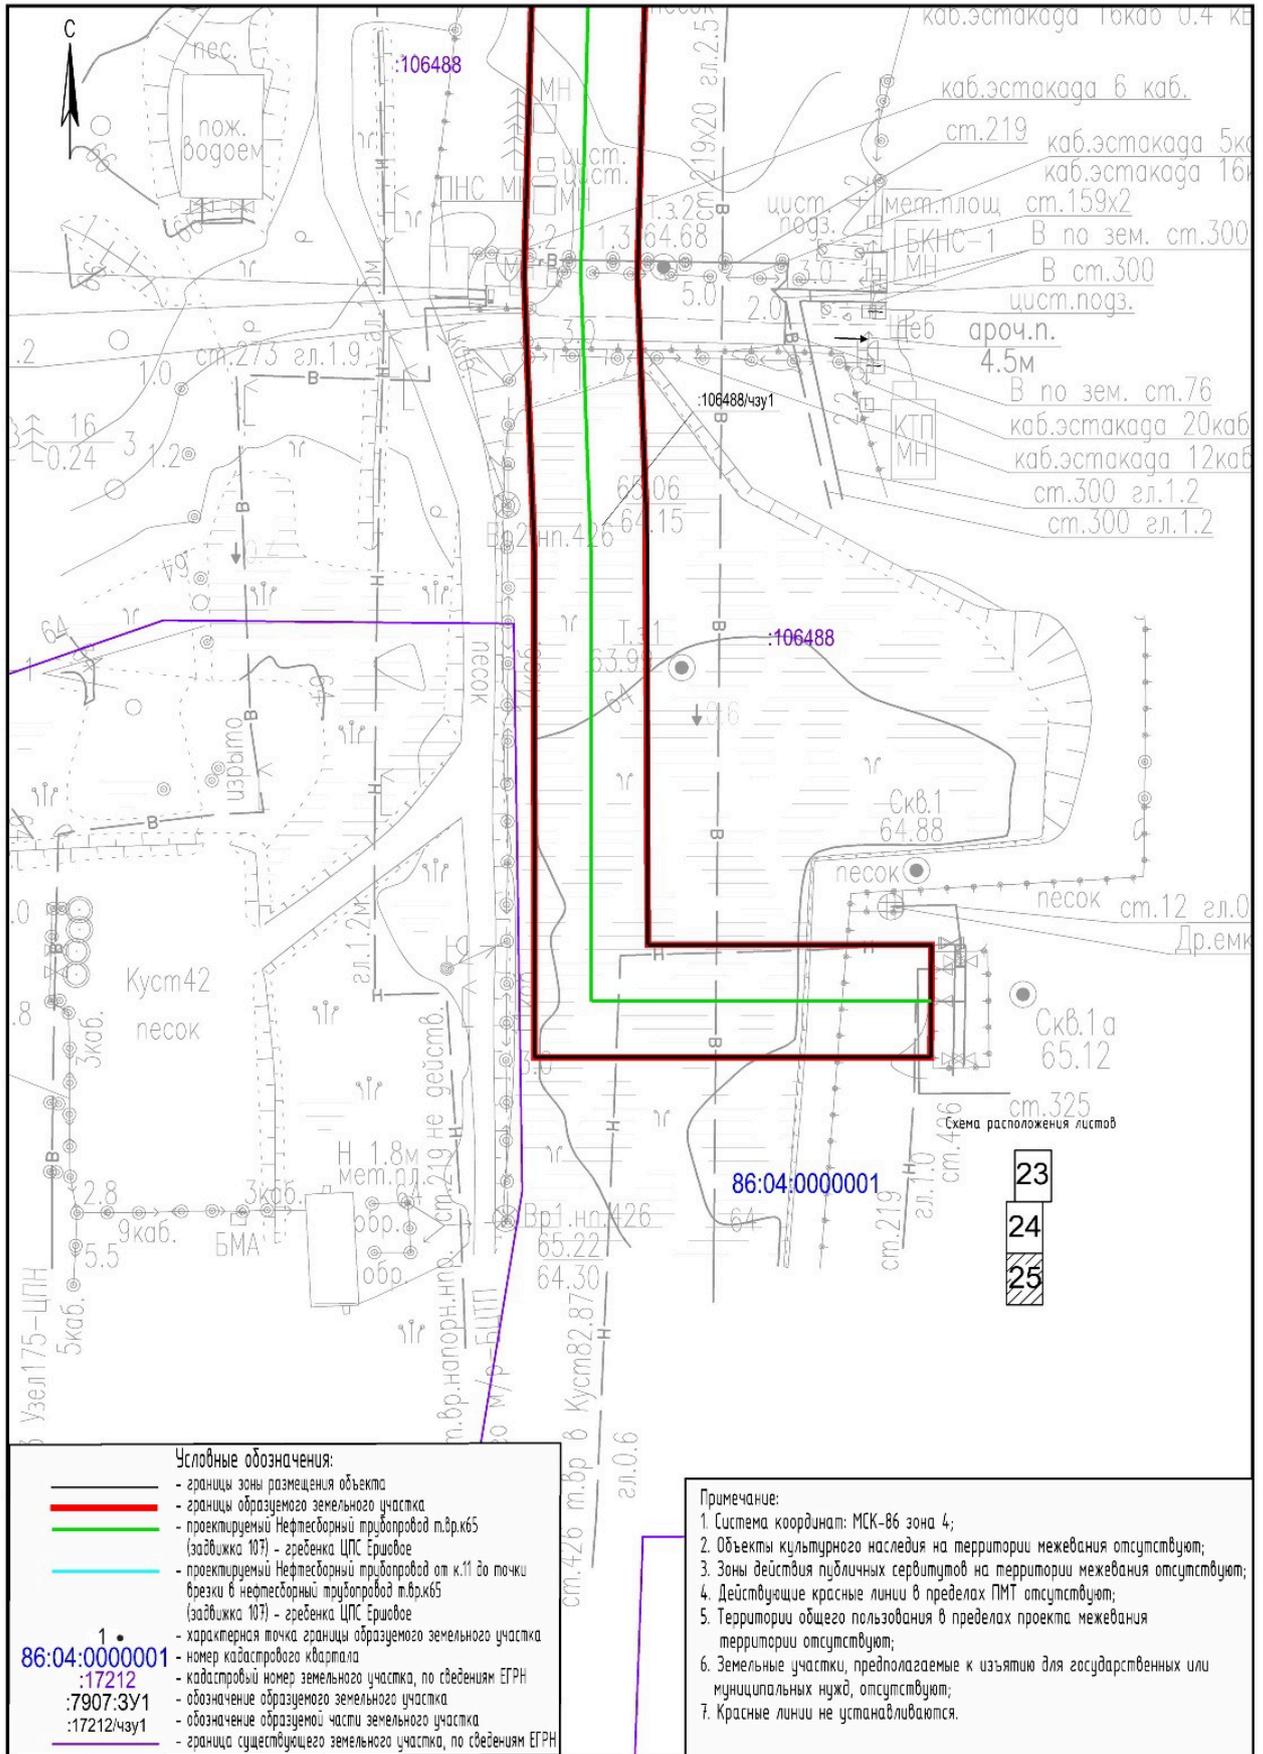

Условные обозначения:

- границы зоны размещения объекта
- границы образуемого земельного участка
- проектируемый Нефтеоборный трубопровод п.в.р.кб5 (задвижка 107) - гребенка ЦПС Ершовое
- проектируемый Нефтеоборный трубопровод от к.11 до точки врезки в нефтеоборный трубопровод п.в.р.кб5 (задвижка 107) - гребенка ЦПС Ершовое
- характеристика точка границы образуемого земельного участка
- номер кадастрового квартала
- кадастровый номер земельного участка, по сведениям ЕГРН
- обозначение образуемого земельного участка
- обозначение образуемой части земельного участка
- граница существующего земельного участка, по сведениям ЕГРН

1 •
86:04:0000001
 :17212
 :7907:ЗУ1
 :17212/ЗУ1

Примечание:

1. Система координат: МСК-86 зона 4;
2. Объекты культурного наследия на территории межевания отсутствуют;
3. Зоны действия публичных сервитутов на территории межевания отсутствуют;
4. Действующие красные линии в пределах ПМТ отсутствуют;
5. Территории общего пользования в пределах проекта межевания территории отсутствуют;
6. Земельные участки, предполагаемые к изъятию для государственных или муниципальных нужд, отсутствуют;
7. Красные линии не устанавливаются.

Каталог координат характерных точек границ образуемых земельных участков и образуемых частей земельных участков

Условный номер образуемого земельного участка: :7907:ЗУ1

Площадь земельного участка 13959 кв.м

Обозначение характерных точек границ	Координаты, м	
	X	Y
Условный номер контура :7907:ЗУ1(1)		
Площадь контура 11,23 кв.м		
1	975434.88	4483448.73
2	975437.00	4483453.20
3	975433.21	4483453.01
4	975433.51	4483448.70
1	975434.88	4483448.73
Условный номер контура :7907:ЗУ1(2)		
Площадь контура 23,19 кв.м		
5	975432.55	4483448.67
6	975432.21	4483452.97
7	975430.42	4483452.89
8	975424.65	4483449.21
9	975423.40	4483448.49
10	975431.35	4483448.64
5	975432.55	4483448.67
Условный номер контура :7907:ЗУ1(3)		
Площадь контура 36,88 кв.м		
11	975440.40	4483459.32
12	975442.08	4483461.34
13	975426.37	4483461.59
14	975426.72	4483457.72
15	975428.50	4483458.80
11	975440.40	4483459.32
Условный номер контура :7907:ЗУ1(4)		
Площадь контура 551,70 кв.м		
16	975326.57	4483452.60
17	975325.74	4483463.13
18	975248.28	4483465.21
19	975180.02	4483464.90
20	975220.32	4483464.06
21	975243.61	4483462.71
22	975290.66	4483458.10
23	975324.45	4483453.10
16	975326.57	4483452.60
Условный номер контура :7907:ЗУ1(5)		
Площадь контура 2454,14 кв.м		
24	975312.62	4483448.75
25	975289.91	4483452.12
26	975243.19	4483456.74
27	975220.01	4483458.09
28	975178.11	4483458.91
29	975113.90	4483461.73
30	975023.63	4483463.94
31	974934.38	4483463.80

Обозначение характерных точек границ	Координаты, м	
	X	Y
32	974934.59	4483457.14
33	974983.65	4483457.14
34	975221.31	4483451.25
24	975312.62	4483448.75
Условный номер контура :7907:ЗУ1(6)		
Площадь контура 43,87 кв.м		
35	974913.63	4483457.14
36	974913.31	4483463.70
37	974906.63	4483463.71
38	974906.94	4483457.14
35	974913.63	4483457.14
Условный номер контура :7907:ЗУ1(7)		
Площадь контура 146,54 кв.м		
39	974903.01	4483457.14
40	974902.73	4483463.66
41	974880.10	4483463.54
42	974880.28	4483457.14
39	974903.01	4483457.14
Условный номер контура :7907:ЗУ1(8)		
Площадь контура 3475,47 кв.м		
43	974864.87	4483457.32
44	974864.84	4483463.52
45	974249.06	4483460.73
46	974240.37	4483460.91
47	974240.40	4483455.08
48	974603.75	4483457.14
49	974859.81	4483457.14
50	974859.81	4483457.37
43	974864.87	4483457.32
Условный номер контура :7907:ЗУ1(9)		
Площадь контура 2635,19 кв.м		
51	974225.22	4483454.99
52	974225.21	4483461.16
53	974219.32	4483461.29
54	974212.39	4483461.26
55	974159.58	4483460.53
56	974123.92	4483460.03
57	974083.80	4483459.69
58	973970.60	4483457.70
59	973875.10	4483456.40
60	973744.40	4483453.41
61	973728.14	4483452.63
62	973727.86	4483439.99
63	973733.14	4483440.37
64	973733.30	4483447.90

Обозначение характерных точек границ	Координаты, м	
	X	Y
65	973882.77	4483452.23
66	974090.34	4483453.88
67	974202.19	4483454.86
51	974225.22	4483454.99
Условный номер контура :7907:3У1(10)		
Площадь контура 1340,02 кв.м		
68	974032.02	4483464.81
69	973848.87	4483468.26
70	973730.99	4483464.84
71	973730.98	4483470.47
72	973728.92	4483470.51
73	973724.71	4483470.59
74	973724.65	4483469.03
75	973728.95	4483469.00
76	973728.74	4483464.77
77	973728.44	4483458.61
78	973744.26	4483459.38
79	973874.96	4483462.42
80	973970.57	4483463.73
68	974032.02	4483464.81
Условный номер контура :7907:3У1(11)		
Площадь контура 294,95 кв.м		
81	973717.26	4483163.72
82	973710.44	4483165.56
83	973709.88	4483123.16
84	973717.10	4483122.20
81	973717.26	4483163.72
Условный номер контура :7907:3У1(12)		
Площадь контура 47,26 кв.м		
85	973717.06	4483107.35
86	973717.02	4483114.13
87	973709.78	4483115.09
88	973709.70	4483108.94
85	973717.06	4483107.35
Условный номер контура :7907:3У1(13)		
Площадь контура 8,55 кв.м		
89	973652.94	4482927.74
90	973652.69	4482938.91
91	973652.00	4482949.82
92	973651.46	4482949.82
89	973652.94	4482927.74
Условный номер контура :7907:3У1(14)		

Обозначение характерных точек границ	Координаты, м	
	X	Y
95	973811.93	4482266.38
96	973815.26	4482258.38
93	973828.50	4482265.85
Условный номер контура :7907:3У1(15)		
Площадь контура 1206,53 кв.м		
97	973814.31	4482257.82
98	973810.99	4482265.84
99	973684.39	4482193.66
100	973683.95	4482185.64
101	973693.56	4482189.86
97	973814.31	4482257.82
Условный номер контура :7907:3У1(16)		
Площадь контура 143,53 кв.м		
102	973682.95	4482185.18
103	973683.36	4482193.08
104	973655.36	4482177.20
105	973665.27	4482177.44
Условный номер контура :7907:3У1(17)		
Площадь контура 603,27 кв.м		
106	973638.72	4482158.61
107	973639.81	4482168.38
108	973601.40	4482146.59
109	973566.88	4482147.23
110	973567.37	4482144.28
111	973568.40	4482139.24
112	973604.28	4482139.14
106	973638.72	4482158.61
Условный номер контура :7907:3У1(18)		
Площадь контура 802,34 кв.м		
113	973561.01	4482139.54
114	973560.02	4482147.35
115	973487.98	4482148.68
116	973486.53	4482174.27
117	973480.91	4482174.11
118	973481.38	4482140.31
113	973561.01	4482139.54
Условный номер контура :7907:3У1(19)		
Площадь контура 5,98 кв.м		
119	973482.41	4483483.40
120	973482.46	4483484.74
121	973475.62	4483484.87
122	973475.56	4483484.47

Площадь контура 128,76 кв.м		
93	973828.50	4482265.85
94	973824.61	4482273.62

119	973482.41	4483483.40
-----	-----------	------------

Условный номер образуемой части земельного участка: 86:04:0000001:21001/чзу1

Площадь земельного участка: 30 кв.м

Обозначение характерных точек границ	Координаты, м	
	X	Y
123	977412.65	4483476.60
124	977412.45	4483482.62
125	977407.42	4483482.46
126	977407.63	4483476.44
123	977412.65	4483476.60

Условный номер образуемой части земельного участка: 86:04:0000001:20995/чзу1

Площадь земельного участка: 100 кв.м

Обозначение характерных точек границ	Координаты, м	
	X	Y
127	977405.69	4483465.98
128	977405.08	4483471.29
129	977404.40	4483477.29
130	977403.78	4483482.65
131	977397.81	4483482.62
132	977399.67	4483465.94
127	977405.69	4483465.98

Условный номер образуемой части земельного участка: 86:04:0000001:21017/чзу1 (1)

Площадь земельного участка: 11742 кв.м

Обозначение характерных точек границ	Координаты, м	
	X	Y
Условный номер контура :21017/чзу1(1)		
Площадь контура 65,54 кв.м		
133	977393.60	4483465.91
134	977391.73	4483482.59
135	977388.77	4483482.58
136	977388.80	4483477.05
137	977388.59	4483476.99
138	977388.65	4483471.03
139	977388.82	4483471.03
140	977388.85	4483465.88
133	977393.60	4483465.91
Условный номер контура :21017/чзу1(2)		
Площадь контура 4460,20 кв.м		
141	977382.49	4483467.29
142	977382.42	4483482.55

Обозначение характерных точек границ	Координаты, м	
	X	Y
148	976737.49	4483469.10
149	976658.04	4483467.81
150	976658.02	4483471.84
151	976657.99	4483477.92
152	976651.86	4483477.89
153	976652.05	4483461.71
154	976737.52	4483463.13
155	977156.17	4483464.99
141	977382.49	4483467.29
Условный номер контура :21017/чзу1(3)		
Площадь контура 1803,29 кв.м		
156	976646.08	4483461.18
157	976645.88	4483471.84
158	976406.86	4483468.08
159	976348.70	4483468.08
160	976349.26	4483466.14
161	976350.17	4483462.93
162	976350.40	4483462.11
163	976406.89	4483462.11
164	976526.43	4483463.97
165	976640.00	4483465.73
166	976640.02	4483461.07
156	976646.08	4483461.18
Условный номер контура :21017/чзу1(4)		
Площадь контура 630,98 кв.м		
167	976340.14	4483462.12
168	976339.80	4483463.47
169	976339.57	4483464.59
170	976337.85	4483470.70
171	976337.81	4483470.70
172	976338.55	4483468.09
173	976337.99	4483468.08
174	976330.43	4483466.11
175	976330.44	4483462.88
176	976323.20	4483462.90
177	976323.29	4483468.06
178	976263.11	4483468.10
179	976226.49	4483467.87
180	976226.81	4483461.86
181	976263.14	4483462.08

143	977376.48	4483482.52
144	977376.54	4483476.99
145	977376.52	4483476.97
146	977376.56	4483473.17
147	977156.03	4483470.91
Обозначение характерных точек границ	Координаты, м	
	X	Y
184	975623.70	4483466.06
185	975502.58	4483464.85
186	975471.62	4483466.61
187	975446.85	4483466.03
188	975395.40	4483464.94
189	975395.61	4483462.04
190	975462.93	4483461.06
191	975502.28	4483458.88
192	975623.73	4483460.09
193	975955.81	4483460.21
194	976209.36	4483461.75
182	976209.25	4483467.76
Условный номер контура :21017/чзу1(6)		
Площадь контура 48,15 кв.м		
195	975381.46	4483462.24
196	975381.25	4483464.66
197	975364.48	4483464.33
198	975358.15	4483464.51
199	975358.16	4483462.56
195	975381.46	4483462.24

Условный номер образуемой части
земельного участка:

86:04:0000001:21019/чзу1

Площадь земельного участка: 171 кв.м

Обозначение характерных точек границ	Координаты, м	
	X	Y
Условный номер контура :21019/чзу1(1)		
Площадь контура 102,55 кв.м		
200	975358.38	4483447.49
199	975358.16	4483462.56
198	975358.15	4483464.51
201	975352.13	4483464.67
202	975352.32	4483447.66
200	975358.38	4483447.49
Условный номер контура :21019/чзу1(2)		
Площадь контура 68,24 кв.м		
203	975346.20	4483447.98
204	975344.86	4483448.30
205	975343.58	4483464.91
206	975340.11	4483465.00
207	975340.22	4483462.74
208	975340.29	4483449.35

167	976340.14	4483462.12
Условный номер контура :21017/чзу1(5)		
Площадь контура 4733,53 кв.м		
182	976209.25	4483467.76
183	975955.78	4483466.17

Условный номер образуемой части
земельного участка: 86:04:0000001:4508/чзу1

Площадь земельного участка: 4532 кв.м

Обозначение характерных точек границ	Координаты, м	
	X	Y
Условный номер контура :4508/чзу1(1)		
Площадь контура 379,63 кв.м		
212	975334.19	4483465.16
213	975230.84	4483468.00
214	975118.22	4483467.53
19	975180.14	4483464.90
18	975248.28	4483465.21
212	975334.19	4483465.16
Условный номер контура :4508/чзу1(2)		
Площадь контура 78,77 кв.м		
215	975019.10	4483473.32
216	974983.87	4483474.14
217	974927.59	4483474.14
218	974927.65	4483472.92
215	975019.10	4483473.32
Условный номер контура :4508/чзу1(3)		
Площадь контура 32,87 кв.м		
30	974927.99	4483464.46
219	974928.02	4483463.77
220	974934.38	4483463.80
221	975023.63	4483463.94
31	974980.95	4483464.39
30	974927.99	4483464.46
Условный номер контура :4508/чзу1(4)		
Площадь контура 5,22 кв.м		
36	974913.31	4483463.70
222	974913.28	4483464.48
223	974906.60	4483464.49
37	974906.63	4483463.71
36	974913.31	4483463.70
Условный номер контура :4508/чзу1(5)		
Площадь контура 8,67 кв.м		
224	974912.95	4483472.86
225	974912.89	4483474.14
226	974906.19	4483474.14
227	974906.25	4483472.83
224	974912.95	4483472.86
Условный номер контура :4508/чзу1(6)		

209	975340.29	4483447.99
210	975346.25	4483447.83
211	975346.25	4483447.97
203	975346.20	4483447.98

Площадь контура 1150,38 кв.м		
228	974905.74	4483463.71
229	974905.68	4483464.49
230	974892.14	4483464.51

Обозначение характерных точек границ	Координаты, м	
	X	Y
231	974804.21	4483465.01
232	974762.87	4483464.98
233	974744.03	4483464.79
234	974639.85	4483463.86
235	974580.90	4483464.07
236	974500.77	4483464.23
237	974431.02	4483463.04
238	974388.90	4483463.17
239	974324.82	4483463.51
240	974279.24	4483462.43
241	974234.56	4483461.47
242	974221.86	4483461.30
53	974219.32	4483461.29
52	974225.21	4483461.16
243	974235.80	4483460.99
46	974240.37	4483460.91
45	974249.06	4483460.73
44	974864.84	4483463.52
244	974869.41	4483463.54
245	974875.42	4483463.57
228	974905.74	4483463.71
Условный номер контура :4508/чзу1(7)		
Площадь контура 1430,20 кв.м		
246	974905.25	4483472.83
247	974905.19	4483474.14
248	974603.71	4483474.14
249	974252.01	4483472.14
250	974252.02	4483470.00
246	974905.25	4483472.83
Условный номер контура :4508/чзу1(8)		
Площадь контура 86,92 кв.м		
251	974246.12	4483470.03
252	974246.03	4483472.11
253	974162.46	4483471.51
251	974246.12	4483470.03
Условный номер контура :4508/чзу1(9)		
Площадь контура 592,81 кв.м		
254	974132.40	4483466.10
255	973940.41	4483469.62
256	973882.45	4483469.23
69	973848.87	4483468.26
68	974032.02	4483464.81
257	974083.66	4483465.72
254	974132.40	4483466.10

Обозначение характерных точек границ	Координаты, м	
	X	Y
Условный номер контура :4508/чзу1(10)		
Площадь контура 30,03 кв.м		
71	973730.98	4483470.47
258	973730.97	4483473.47
259	973721.01	4483473.65
260	973720.91	4483470.63
73	973724.71	4483470.59
72	973728.92	4483470.51
71	973730.98	4483470.47
Условный номер контура :4508/чзу1(11)		
Площадь контура 147,58 кв.м		
261	973730.96	4483479.16
262	973730.95	4483482.70
263	973689.43	4483483.82
264	973689.34	4483480.43
265	973711.40	4483479.63
266	973717.98	4483479.39
261	973730.96	4483479.16
Условный номер контура :4508/чзу1(12)		
Площадь контура 2,88 кв.м		
267	973714.90	4483470.82
268	973714.99	4483473.78
269	973713.97	4483473.81
270	973713.98	4483470.83
267	973714.90	4483470.82
Условный номер контура :4508/чзу1(13)		
Площадь контура 559,40 кв.м		
271	973677.30	4483480.76
272	973677.40	4483483.78
273	973494.62	4483488.46
274	973491.62	4483488.55
275	973491.52	4483485.54
271	973677.30	4483480.76
Условный номер контура :4508/чзу1(14)		
Площадь контура 26,30 кв.м		
276	973555.11	4483477.92
277	973510.30	4483479.07
278	973519.35	4483477.67
276	973555.11	4483477.92

Условный номер образуемой части
земельного участка: 86:04:0000001:4528/чзy1

Площадь земельного участка: 819 кв.м

Обозначение характерных точек границ	Координаты, м	
	X	Y
Условный номер контура :4528/чзy1(1)		
Площадь контура 9,25 кв.м		
267	973714.90	4483470.82
270	973713.98	4483470.83
279	973714.01	4483457.93
280	973714.53	4483457.95
267	973714.90	4483470.82
Условный номер контура :4528/чзy1(2)		
Площадь контура 46,05 кв.м		
281	973724.24	4483458.42
74	973724.65	4483469.03
73	973724.71	4483470.59
260	973720.91	4483470.63
282	973720.54	4483458.24
281	973724.24	4483458.42
Условный номер контура :4528/чзy1(3)		
Площадь контура 1,67 кв.м		
283	973714.35	4483451.97
284	973714.03	4483451.95
285	973714.05	4483441.68
283	973714.35	4483451.97
Условный номер контура :4528/чзy1(4)		
Площадь контура 593,05 кв.м		
286	973724.02	4483452.40
287	973720.36	4483452.26
288	973718.12	4483377.78
289	973713.05	4483293.63
290	973711.89	4483238.26
291	973715.24	4483279.77
292	973721.14	4483377.69
286	973724.02	4483452.40
Условный номер контура :4528/чзy1(5)		
Площадь контура 58,15 кв.м		
293	973726.39	4483085.40
294	973726.43	4483088.87
295	973709.47	4483092.28
296	973709.43	4483088.91
293	973726.39	4483085.40

Обозначение характерных точек границ	Координаты, м	
	X	Y
Условный номер контура :4528/чзy1(6)		
Площадь контура 110,34 кв.м		
294	973726.25	4483074.89
295	973726.30	4483078.55
296	973705.58	4483082.88
297	973692.80	4483083.60
298	973692.79	4483081.88
294	973726.25	4483074.89

Условный номер образуемой части
земельного участка: 86:04:0000001:4520/чзy1

Площадь земельного участка: 83 кв.м

Обозначение характерных точек границ	Координаты, м	
	X	Y
Условный номер контура :4520/чзy1(1)		
Площадь контура 31,09 кв.м		
299	973494.62	4483488.51
300	973495.01	4483498.65
301	973492.03	4483499.11
274	973491.62	4483488.55
299	973494.62	4483488.51
Условный номер контура :4520/чзy1(2)		
Площадь контура 51,42 кв.м		
302	973485.40	4483482.94
303	973486.05	4483500.04
304	973483.06	4483500.51
120	973482.46	4483484.74
119	973482.41	4483483.40
302	973485.40	4483482.94

Условный номер образуемой части
земельного участка:

86:04:0000001:21237/чзy1

Площадь земельного участка: 193 кв.м

Обозначение характерных точек границ	Координаты, м	
	X	Y
Условный номер контура :21237/чзy1(1)		
Площадь контура 105,69 кв.м		
303	976227.29	4483452.56
180	976226.81	4483461.86
179	976226.49	4483467.87
304	976226.40	4483469.56
305	976220.40	4483469.50
306	976220.87	4483452.50
303	976227.29	4483452.56

Обозначение характерных точек границ	Координаты, м	
	X	Y
Условный номер контура :21237/чзу1(2)		
Площадь контура 87,54 кв.м		
307	976214.72	4483452.45
308	976214.33	4483469.44
309	976209.21	4483469.40
310	976209.25	4483467.76
311	976209.36	4483461.75
312	976209.54	4483452.40
307	976214.72	4483452.45

Условный номер образуемой части
земельного участка:

86:04:0000001:25375/чзу1

Площадь земельного участка: 168 кв.м

Обозначение характерных точек границ	Координаты, м	
	X	Y
208	975340.29	4483449.35
207	975340.22	4483462.74
313	975325.74	4483463.16
17	975325.74	4483463.13
16	975326.57	4483452.60
314	975326.57	4483452.57
208	975340.29	4483449.35

Условный номер образуемой части
земельного участка:

86:04:0000001:27430/чзу1

Площадь земельного участка: 156 кв.м

Обозначение характерных точек границ	Координаты, м	
	X	Y
315	973726.11	4483064.69
316	973726.17	4483067.85
317	973696.95	4483074.04
318	973697.10	4483067.00
319	973701.35	4483066.10
315	973726.11	4483064.69

Условный номер образуемой части
земельного участка:

86:04:0000001:27441/чзу1

Площадь земельного участка: 8650 кв.м

Обозначение характерных точек границ	Координаты, м	
	X	Y
Условный номер контура :27441/чзу1(1)		
Площадь контура 1044,53 кв.м		
320	973699.04	4482933.13
321	973697.11	4483066.34
318	973697.10	4483067.00
317	973696.95	4483074.04

Обозначение характерных точек границ	Координаты, м	
	X	Y
324	973690.06	4483070.08
325	973691.71	4482937.22
326	973680.23	4482937.05
327	973680.25	4482933.28
328	973680.27	4482933.01
320	973699.04	4482933.13
Условный номер контура :27441/чзу1(2)		
Площадь контура 459,20 кв.м		
329	973685.55	4482943.11
330	973684.05	4483070.06
331	973681.93	4483070.10
332	973681.87	4483082.10
333	973683.88	4483082.11
334	973683.85	4483084.10
335	973680.90	4483084.27
336	973681.24	4483051.47
337	973681.13	4483051.36
338	973680.72	4483040.85
339	973682.27	4482950.02
340	973680.02	4482950.12
341	973680.11	4482943.08
329	973685.55	4482943.11
Условный номер контура :27441/чзу1(3)		
Площадь контура 1898,11 кв.м		
342	973671.84	4482942.93
343	973671.76	4482949.95
344	973652.43	4482949.83
90	973652.69	4482938.91
89	973652.94	4482927.74
345	973671.47	4482651.22
346	973681.17	4482593.62
347	973776.42	4482370.99
348	973825.00	4482273.84
94	973824.61	4482273.62
93	973828.50	4482265.85
349	973830.66	4482261.54
350	973811.43	4482252.13
351	973813.44	4482247.66
352	973837.61	4482261.47
353	973820.12	4482298.77
354	973779.95	4482374.73
355	973699.23	4482562.09
356	973697.45	4482561.33

322	973692.05	4483074.35
323	973692.07	4483070.04

357	973693.50	4482570.56
358	973695.28	4482571.27

Обозначение характерных точек границ	Координаты, м	
	X	Y
359	973688.51	4482589.49
360	973684.53	4482606.04
361	973676.63	4482648.46
362	973660.47	4482898.26
363	973659.81	4482942.76
342	973671.84	4482942.93
Условный номер контура :27441/чзу1(4)		
Площадь контура 3943,47 кв.м		
364	973672.00	4482932.96
365	973671.95	4482936.96
366	973666.30	4482936.50
367	973666.37	4482898.51
368	973682.86	4482649.20
369	973684.70	4482637.74
370	973694.62	4482591.51
371	973700.84	4482573.62
372	973702.29	4482574.27
373	973703.61	4482577.07
374	973703.93	4482579.71
375	973705.39	4482580.22
376	973697.59	4482598.44
377	973692.03	4482631.46
378	973688.12	4482644.27
379	973688.01	4482644.49
380	973688.01	4482644.97
381	973686.04	4482660.46
382	973684.68	4482687.46
383	973684.63	4482698.61
384	973684.51	4482700.44
385	973684.02	4482709.32
386	973683.37	4482727.83
387	973669.62	4482932.94
364	973672.00	4482932.96
Условный номер контура :27441/чзу1(5)		
Площадь контура 1304,77 кв.м		
388	973847.40	4482267.06
389	973840.40	4482281.06
390	973825.86	4482307.79
391	973813.48	4482330.93
392	973802.35	4482352.18
393	973785.58	4482385.30
394	973773.30	4482413.12

Обозначение характерных точек границ	Координаты, м	
	X	Y
397	973725.35	4482530.25
398	973720.15	4482544.97
399	973718.62	4482549.29
400	973710.38	4482568.56
401	973710.34	4482568.55
402	973712.71	4482562.05
403	973709.70	4482561.28
404	973707.80	4482563.48
405	973704.79	4482564.43
406	973785.40	4482377.28
407	973825.45	4482301.44
408	973843.10	4482264.60
388	973847.40	4482267.06

Условный номер образуемой части
земельного участка:

86:04:0000001:25373/чзу1

Площадь земельного участка: 38 кв.м

Обозначение характерных точек границ	Координаты, м	
	X	Y
144	977376.54	4483476.99
143	977376.48	4483482.52
409	977369.63	4483482.48
410	977369.62	4483477.02
144	977376.54	4483476.99

Условный номер образуемой части
земельного участка:

86:04:0000001:22135/чзу1

Площадь земельного участка: 250 кв.м

Обозначение характерных точек границ	Координаты, м	
	X	Y
411	974928.33	4483457.14
221	974928.02	4483463.76
220	974927.99	4483464.46
412	974927.91	4483466.71
218	974927.65	4483472.92
217	974927.59	4483474.14
225	974912.89	4483474.14
224	974912.95	4483472.86
413	974913.20	4483466.65
222	974913.28	4483464.48
36	974913.31	4483463.70
35	974913.63	4483457.14
411	974928.33	4483457.14

395	973752.88	4482461.83
396	973740.81	4482490.56

Условный номер образуемой части
земельного участка:

86:04:0000001:22136/чзу1

Площадь земельного участка: 38 кв.м

Обозначение характерных точек границ	Координаты, м	
	X	Y
Условный номер контура :22136/чзу1(1)		
Площадь контура 19,76 кв.м		
414	974906.02	4483457.14
228	974905.74	4483463.71
415	974902.73	4483463.69
39	974903.01	4483457.14
414	974906.02	4483457.14
Условный номер контура :22136/чзу1(2)		
Площадь контура 18,48 кв.м		
416	974905.50	4483466.67
417	974905.25	4483472.80
418	974902.24	4483472.81
419	974902.49	4483466.66
416	974905.50	4483466.67

Условный номер образуемой части

земельного участка: 86:04:0000001:5462/чзу1

Площадь земельного участка: 21 кв.м

Обозначение характерных точек границ	Координаты, м	
	X	Y
420	973564.06	4482130.28
421	973561.47	4482143.13
422	973560.76	4482147.34
114	973560.02	4482147.35
423	973562.19	4482130.31
420	973564.06	4482130.28

