



**АДМИНИСТРАЦИЯ НИЖНЕВАРТОВСКОГО РАЙОНА**  
Ханты-Мансийского автономного округа – Югры

**ПОСТАНОВЛЕНИЕ**

от 03.06.2024

№ 702

г. Нижневартовск

Об утверждении документации  
по планировке территории

В соответствии со статьей 45 Градостроительного кодекса Российской Федерации, постановлением Правительства Российской Федерации от 12.05.2017 № 564 «Об утверждении Положения о составе и содержании документации по планировке территории, предусматривающей размещение одного или нескольких линейных объектов», постановлением администрации района от 18.09.2019 № 1853 «Об утверждении Порядка подготовки документации по планировке территории и принятия решения об ее утверждении для размещения объектов на территории Нижневартовского района», учитывая протокол общественных обсуждений от 27.04.2024 № 10/24 и заключение о результатах общественных обсуждений 27.04.2024 № 10/24 документации по планировке территории:

1. Утвердить документацию по планировке территории для объекта «Самотлорское месторождение. Водоводы высокого давления 23,375 км» в составе:

1.1. Основная часть проекта планировки территории согласно приложению 1.

1.2. Основная часть проекта межевания территории согласно приложению 2.

2. Контроль за выполнением постановления возложить на заместителя главы района по земельным ресурсам, муниципальному имуществу, природопользованию и архитектуре М.Г. Горичеву.

Глава района

Б.А. Саломатин


## Основная часть проекта планировки территории

### 1. Проект планировки территории. Графическая часть

#### 1.1 Чертеж границ зон планируемого размещения линейного объекта

*Перечень проектируемых объектов капитального строительства*

<i>N на плане</i>	<i>Наименование</i>
<b>1</b>	<i>Водовод высокого давления от точки врезки в водовод куста скважин №16Е до точки врезки в водовод куста скважин №56Е, с подключением куста скважин №66Е</i>

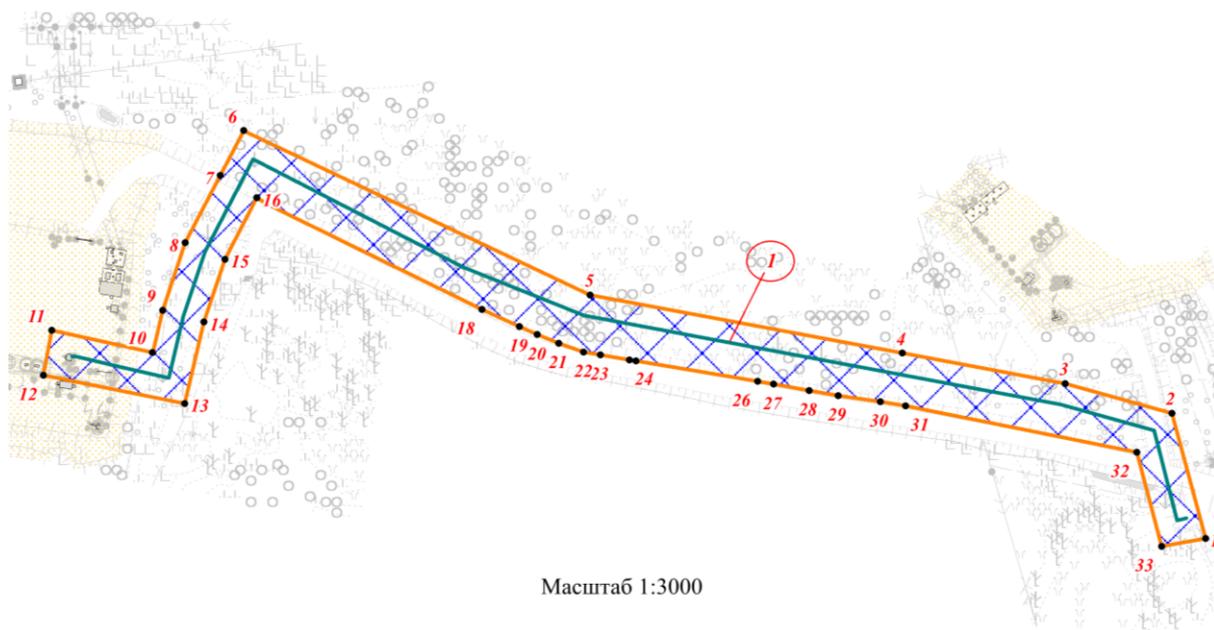


**УСЛОВНЫЕ ОБОЗНАЧЕНИЯ:**

- 1** - номера характерных точек границ зон планируемого размещения линейного объекта;
- 1** - проектируемые объекты капитального строительства;
- границы зон планируемого размещения объектов капитального строительства;
- границы территории, в отношении которой осуществляется подготовка проекта планировки;
- проектируемый объект капитального строительства

## Перечень проектируемых объектов капитального строительства


N на плане	Наименование
2	Водовод высокого давления от Кустовой насосной станции №19 до куста скважин №528

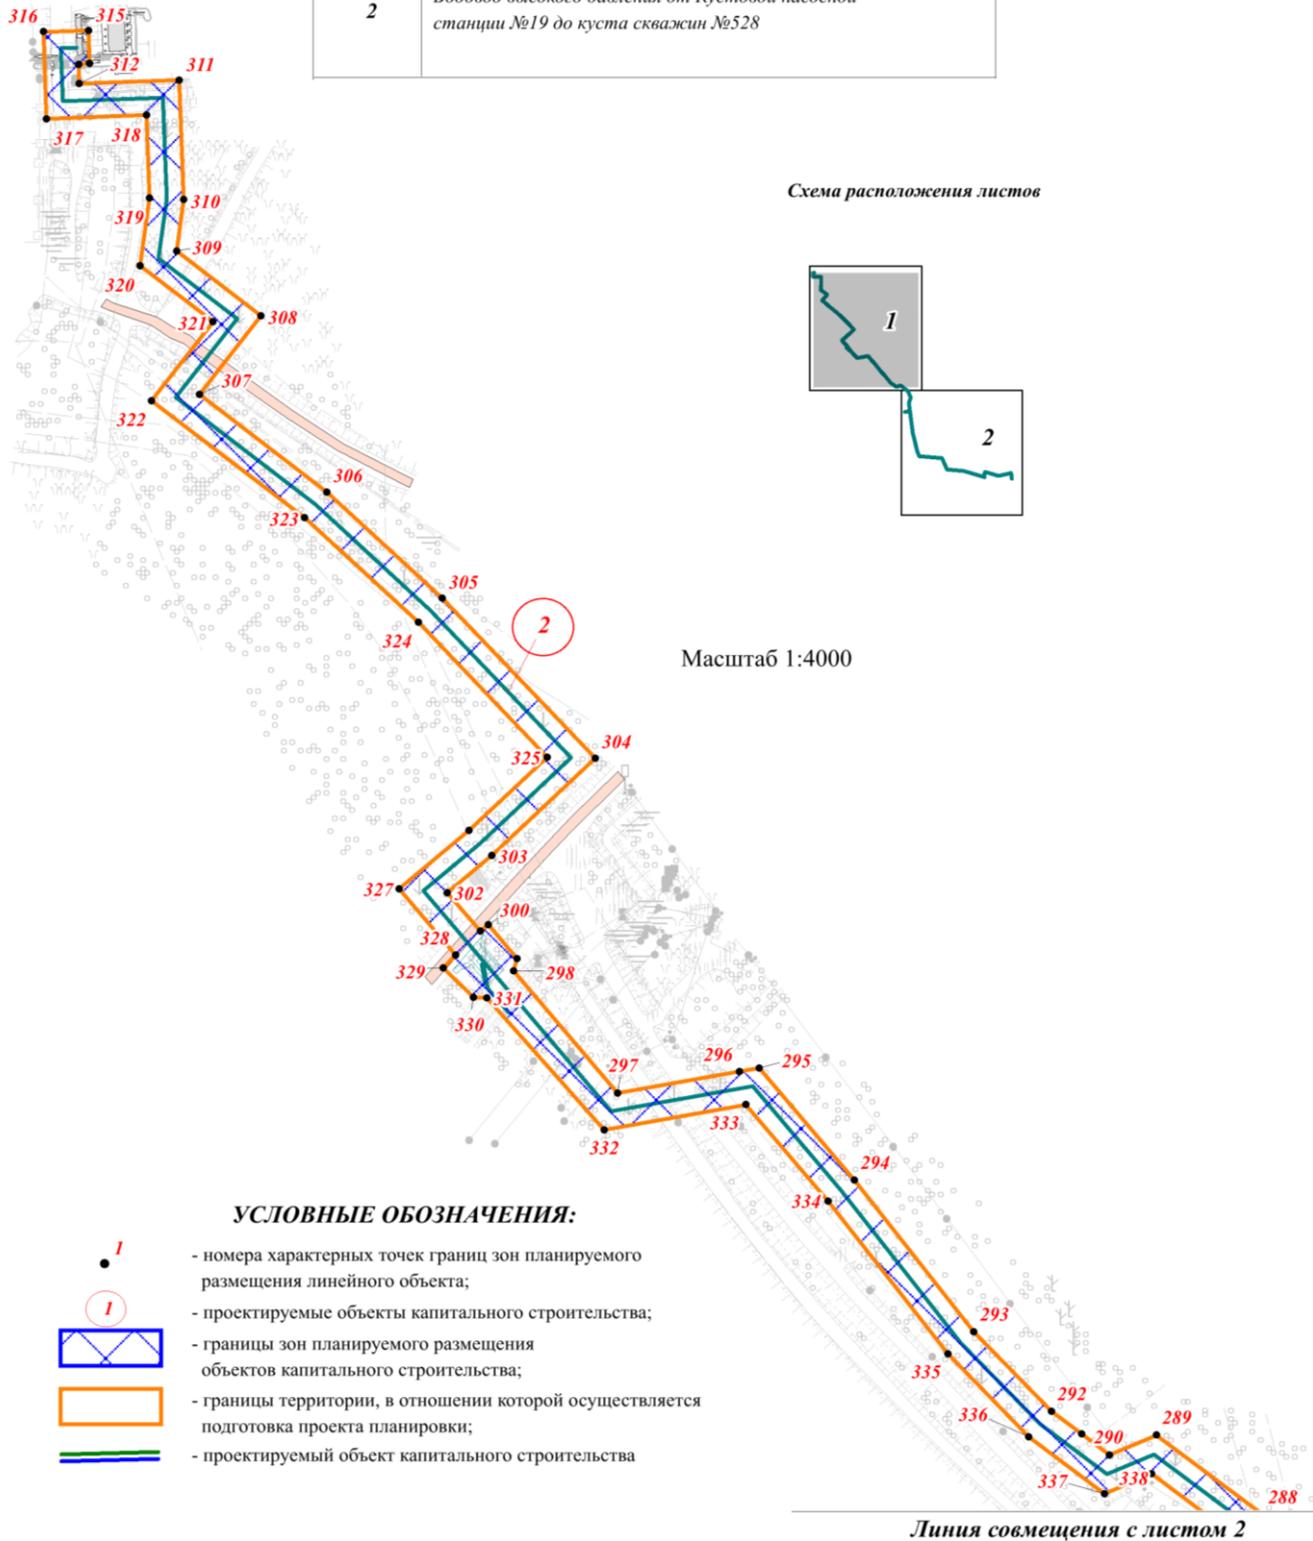

## Перечень проектируемых объектов капитального строительства

N на плане	Наименование
2	Водовод высокого давления от Кустовой насосной станции №19 до куста скважин №528

Линия совмещения с листом 1

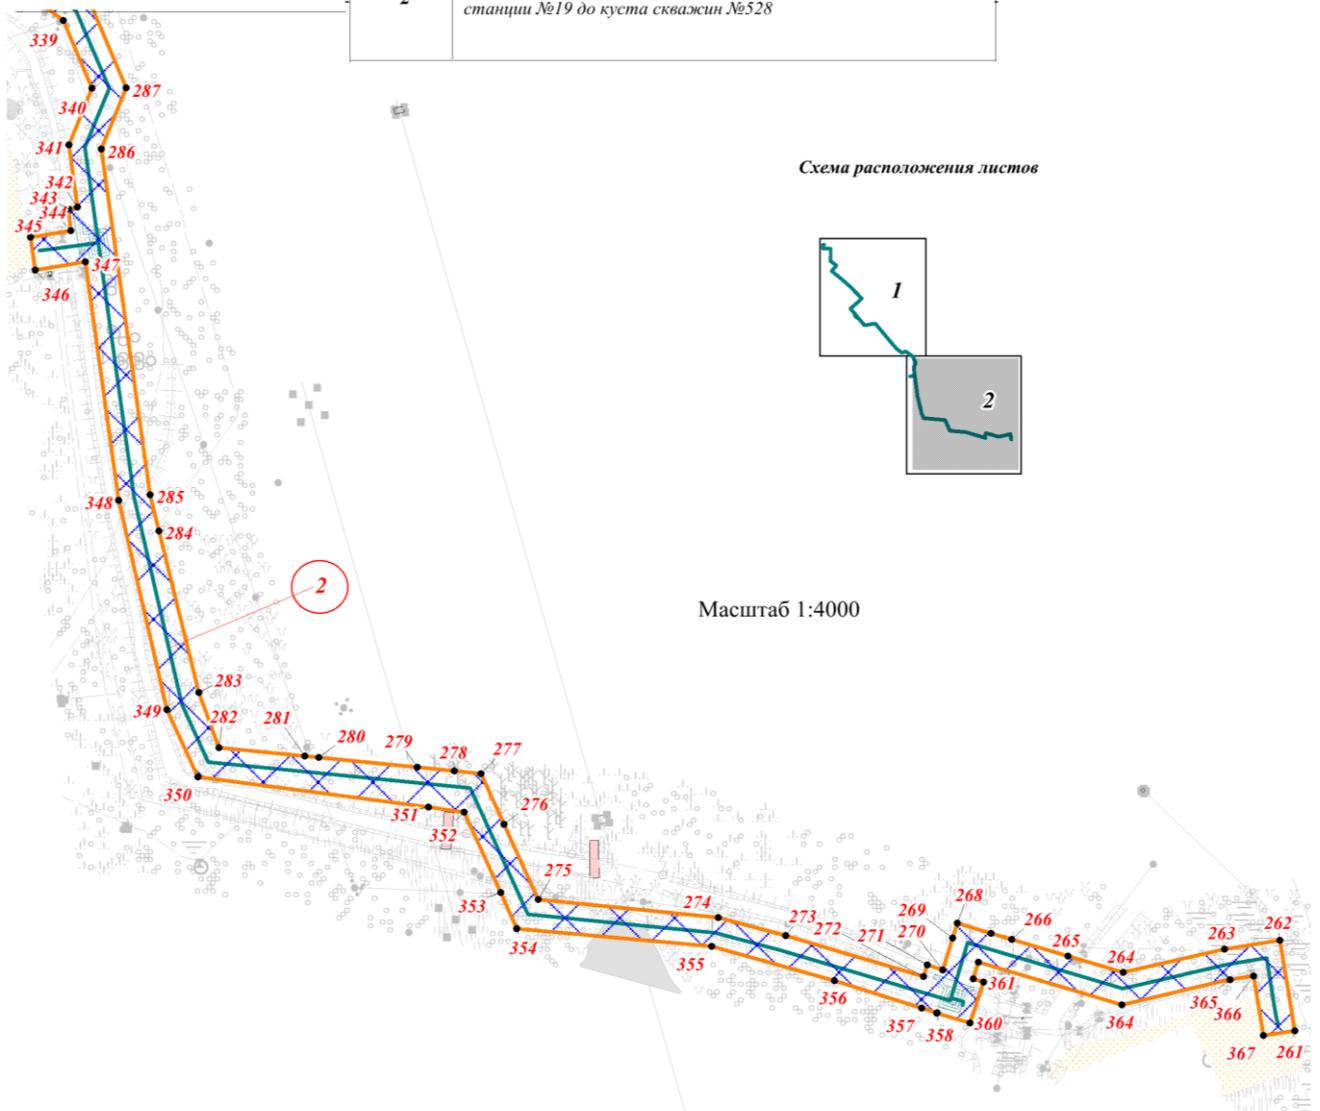


## УСЛОВНЫЕ ОБОЗНАЧЕНИЯ:

- 1 - номера характерных точек границ зон планируемого размещения линейного объекта;
- ① - проектируемые объекты капитального строительства;
- ▭ (blue) - границы зон планируемого размещения объектов капитального строительства;
- ▭ (orange) - границы территории, в отношении которой осуществляется подготовка проекта планировки;
- ▬ (blue/green) - проектируемый объект капитального строительства


Перечень проектируемых объектов капитального строительства

N на плане	Наименование
3	Водовод высокого давления от кустовой насосной станции №1Е до точки врезки в водовод высокого давления куста скважины №13Е

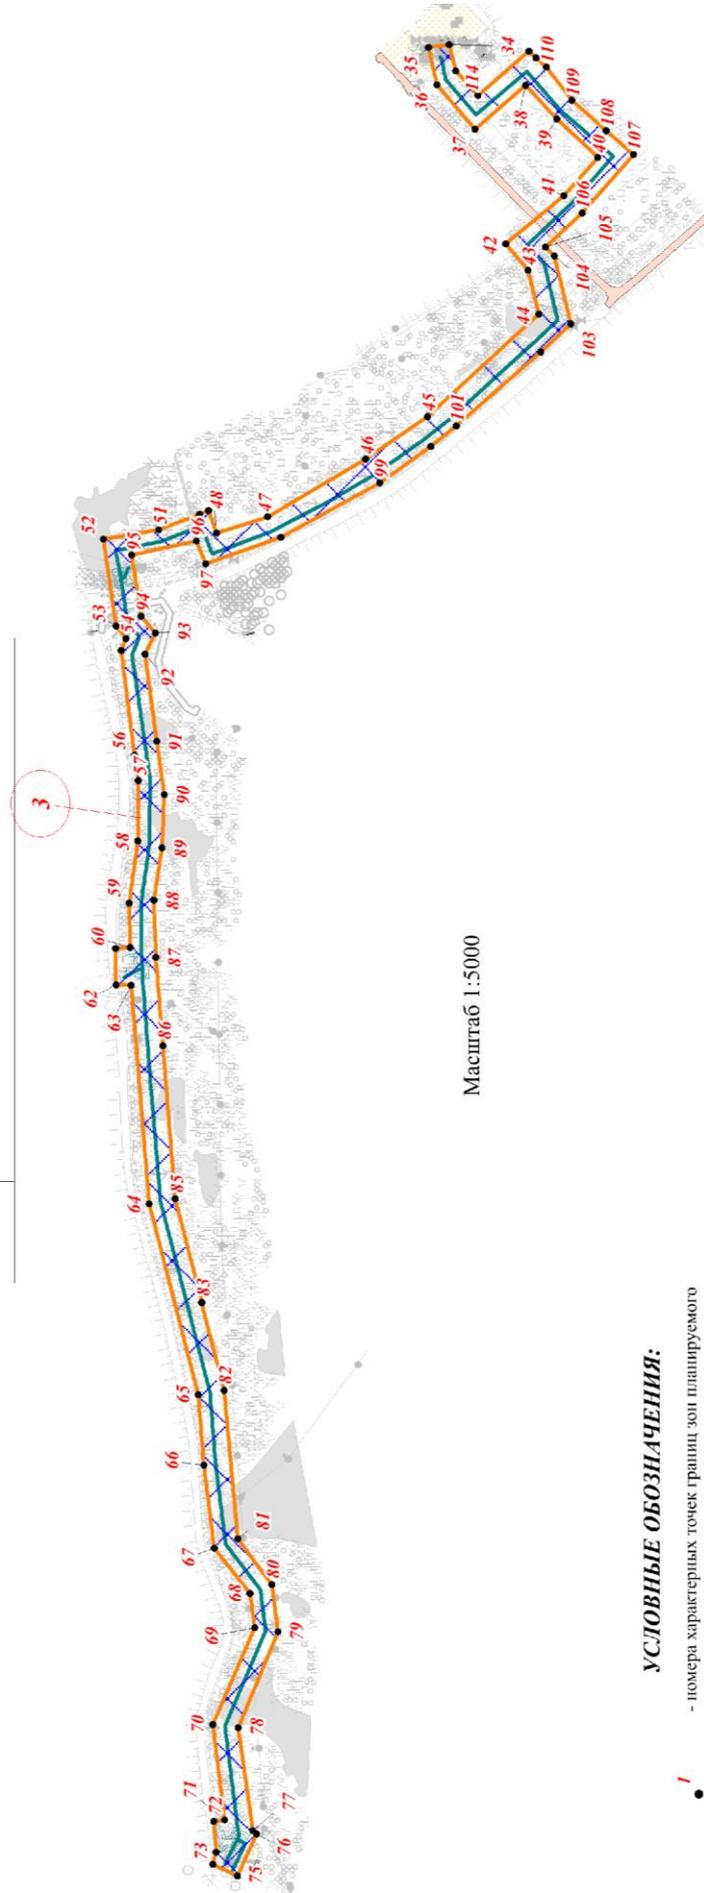

**УСЛОВНЫЕ ОБОЗНАЧЕНИЯ:**

- номера характерных точек границ зон планируемого размещения линейного объекта;
- проектируемые объекты капитального строительства;
- границы зон планируемого размещения объектов капитального строительства;
- границы территории, в отношении которой осуществляется подготовка проекта планировки;
- проектируемый объект капитального строительства

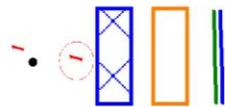


## Перечень проектируемых объектов капитального строительства

N на плане	Наименование
4	Водовод высокого давления от кустовой насосной станции №1 до куста скважин 1435, с подключением кустов скважин №1074, 3, 1206В

Линия совмещения с листом 2

Схема расположения листов

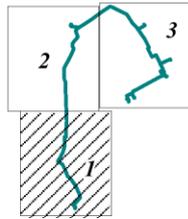

## УСЛОВНЫЕ ОБОЗНАЧЕНИЯ:


- 1** - номера характерных точек границ зон планируемого размещения линейного объекта;
- 1** - проектируемые объекты капитального строительства;
- 1** - границы зон планируемого размещения объектов капитального строительства;
- 1** - границы территории, в отношении которой осуществляется подготовка проекта планировки;
- 1** - проектируемый объект капитального строительства

Масштаб 1:5000

## Перечень проектируемых объектов капитального строительства

N на плане	Наименование
4	Водовод высокого давления от кустовой насосной станции №1 до куста скважин 1435, с подключением кустов скважин №1074, 3, 1206В

Схема расположения листов

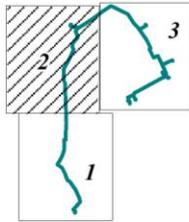

Масштаб 1:5000



Линия совмещения с листом 3


Линия совмещения с листом 1

**УСЛОВНЫЕ ОБОЗНАЧЕНИЯ:**

- 1 - номера характерных точек границ зон планируемого размещения линейного объекта;
- 1 - проектируемые объекты капитального строительства;
- границы зон планируемого размещения объектов капитального строительства;
- границы территории, в отношении которой осуществляется подготовка проекта планировки;
- проектируемый объект капитального строительства

## Перечень проектируемых объектов капитального строительства

N на плане	Наименование
4	Водовод высокого давления от кустовой насосной станции №1 до куста скважин 1435, с подключением кустов скважин №1074, 3, 1206В


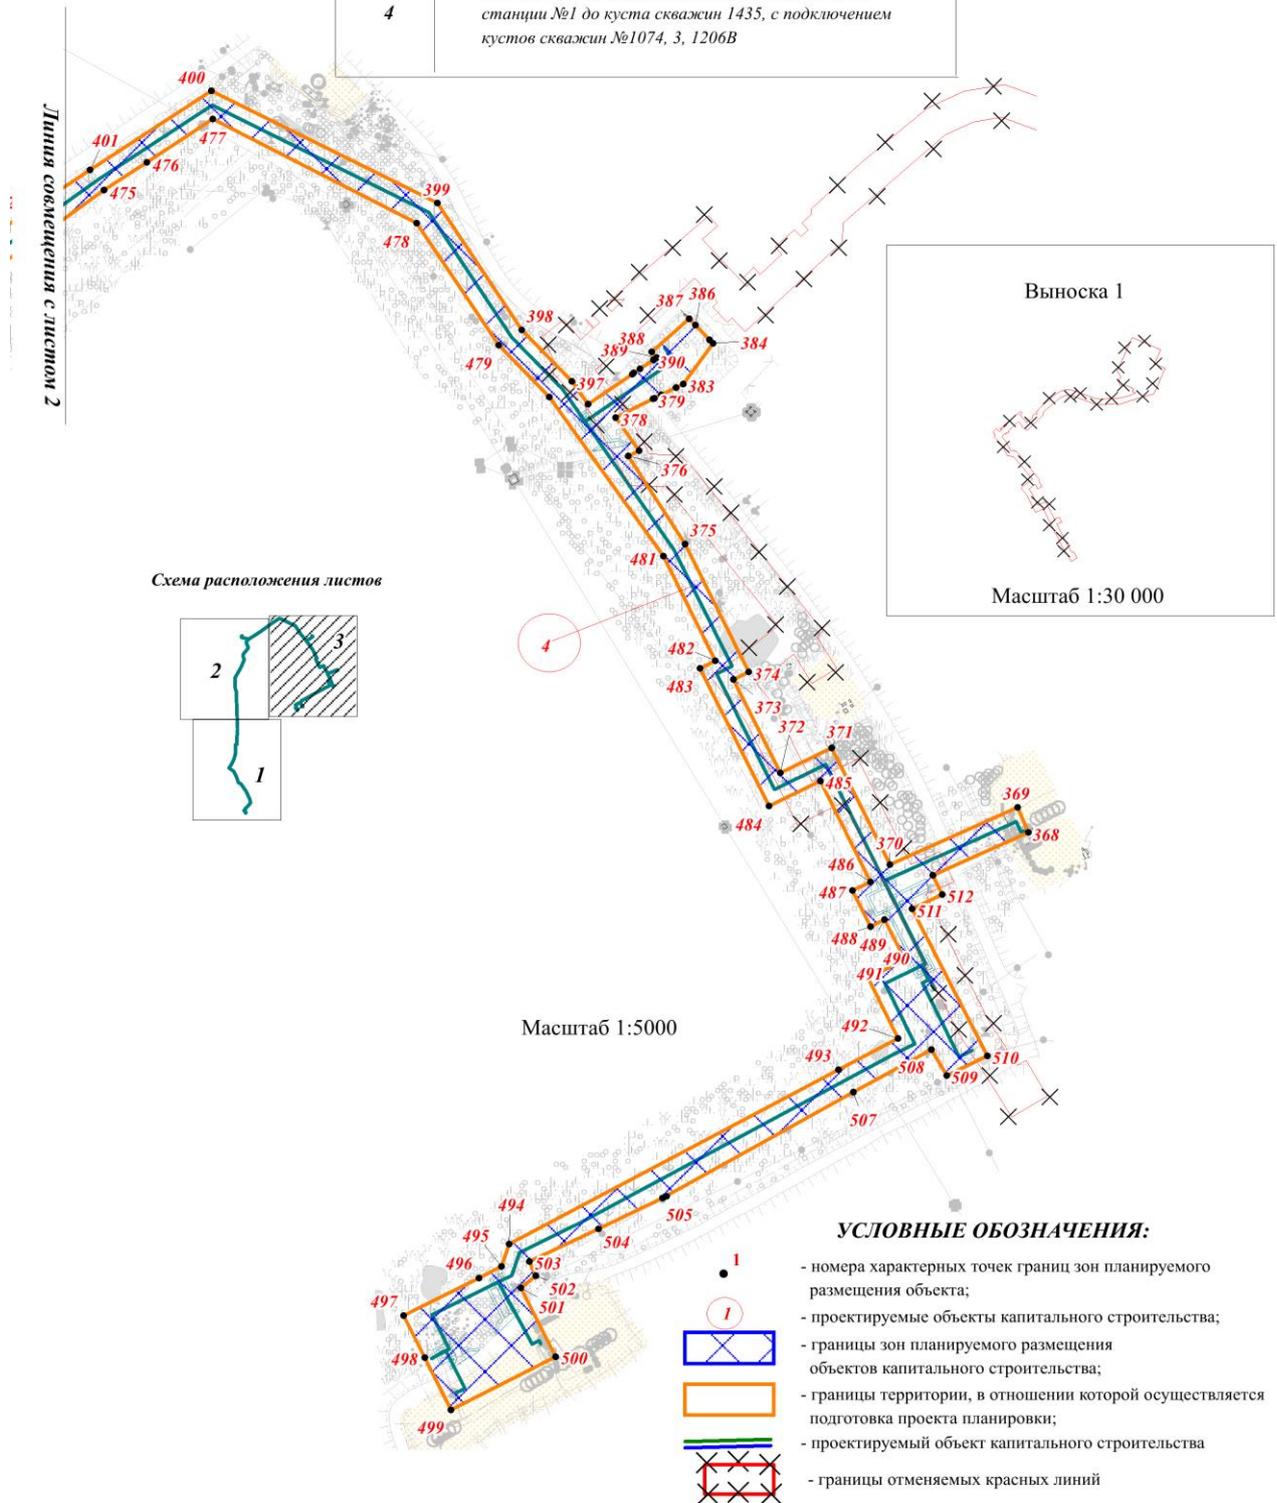


## Перечень проектируемых объектов капитального строительства

N на плане	Наименование
5	Водовод высокого давления от точки врезки в водовод высокого давления куста скважин №536 до точки врезки в водовод высокого давления куста скважин №1167, с подключением кустов скважин №632, 1169, 525

Линия совмещения с листом 2

Схема расположения листов

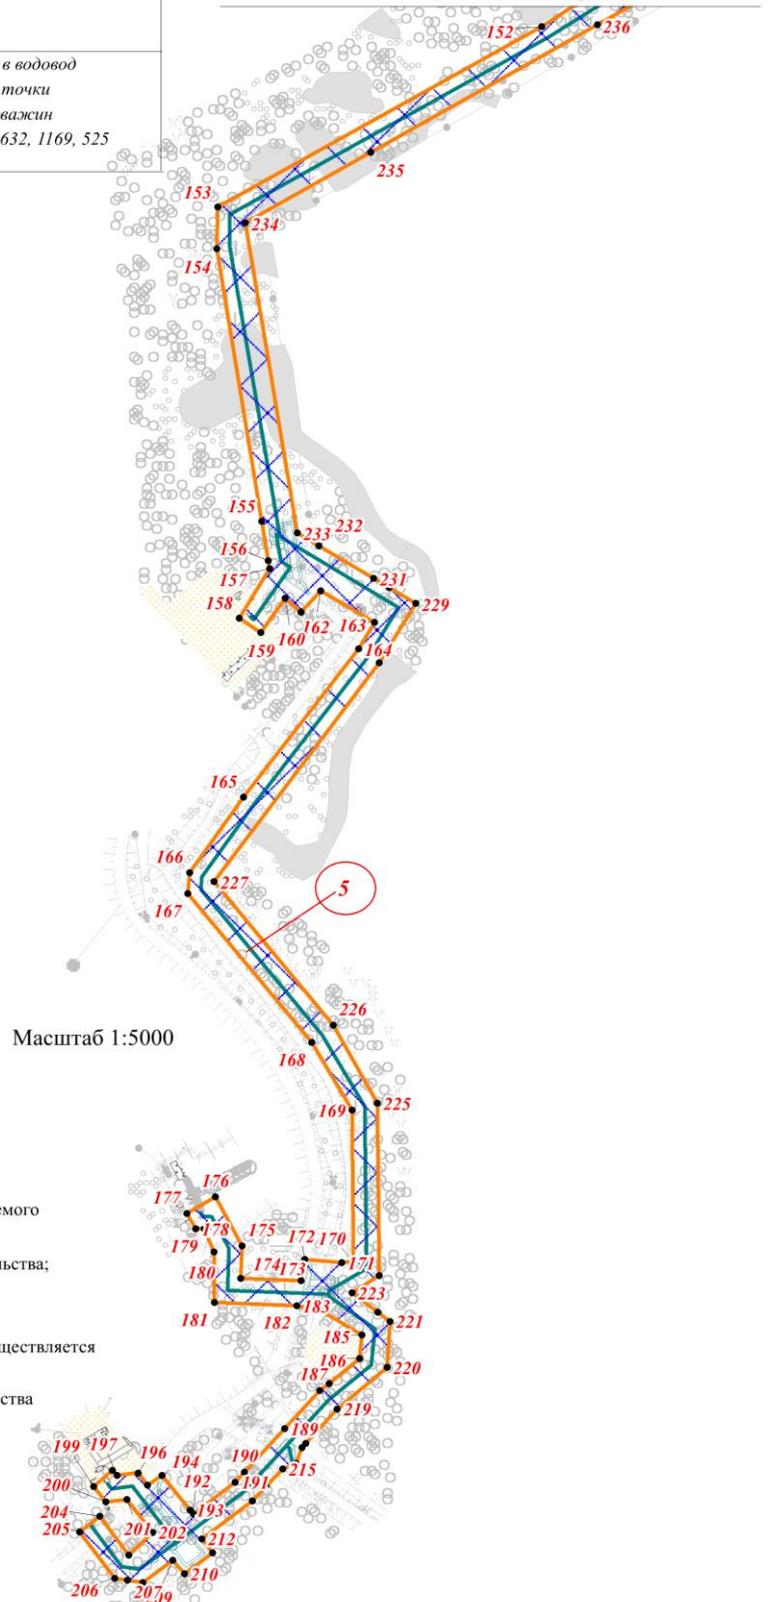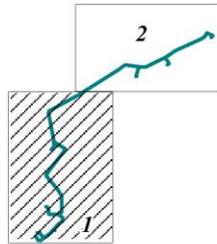

## УСЛОВНЫЕ ОБОЗНАЧЕНИЯ:

-  - номера характерных точек границ зон планируемого размещения линейного объекта;
-  - проектируемые объекты капитального строительства;
-  - границы зон планируемого размещения объектов капитального строительства;
-  - границы территории, в отношении которой осуществляется подготовка проекта планировки;
-  - проектируемый объект капитального строительства

Перечень проектируемых объектов капитального строительства

N на плане	Наименование
5	Водовод высокого давления от точки врезки в водовод высокого давления куста скважин №336 до точки врезки в водовод высокого давления куста скважин №1167, с подключением кустов скважин №632, 1169, 525

**УСЛОВНЫЕ ОБОЗНАЧЕНИЯ:**

- номера характерных точек границ зон планируемого размещения линейного объекта;
- проектируемые объекты капитального строительства;
- границы зон планируемого размещения объектов капитального строительства;
- границы территории, в отношении которой осуществляется подготовка проекта планировки;
- проектируемый объект капитального строительства



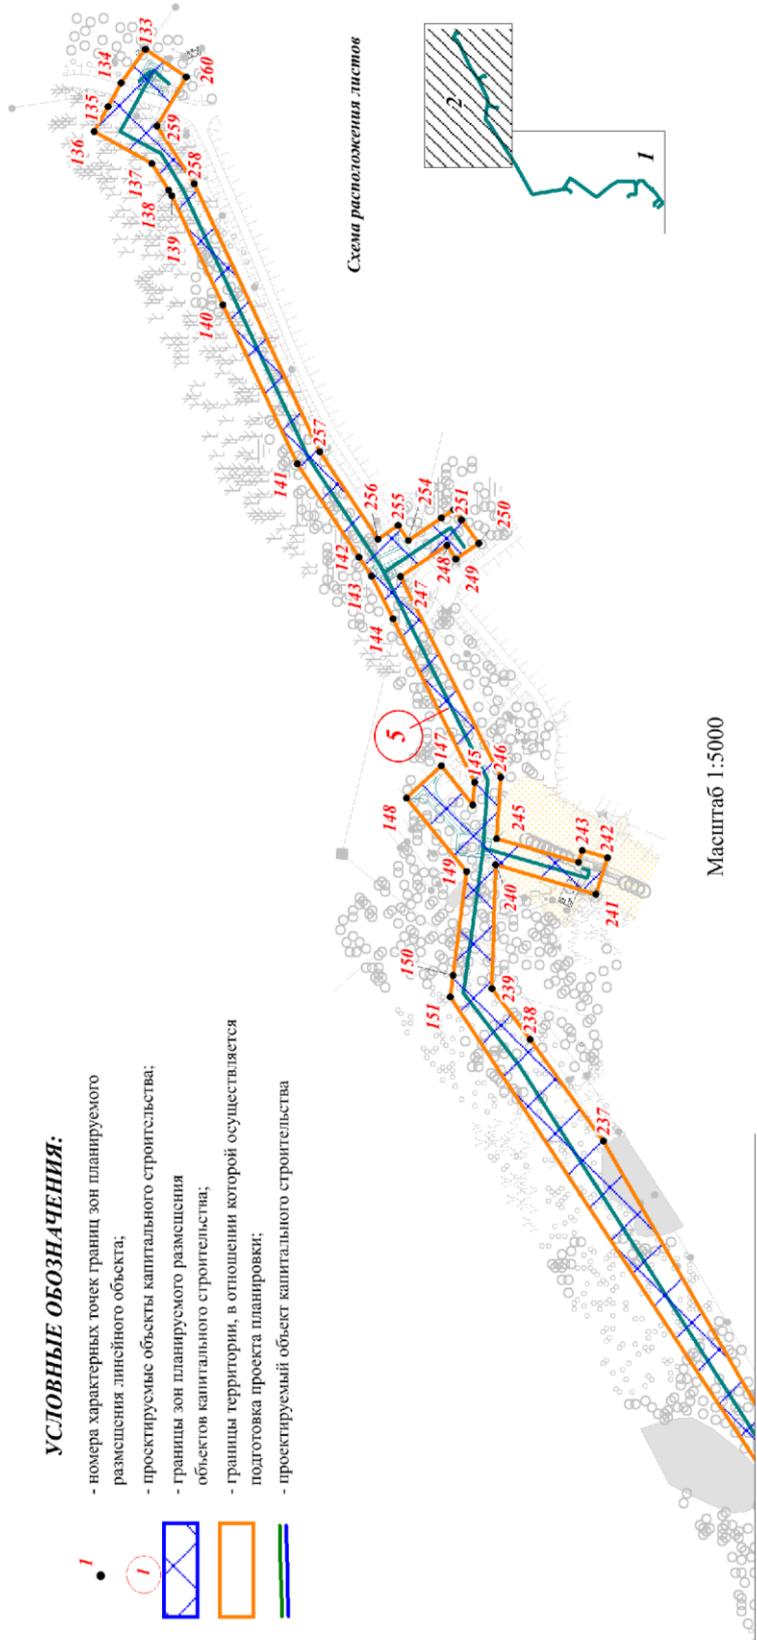


Схема расположения листов

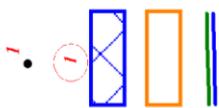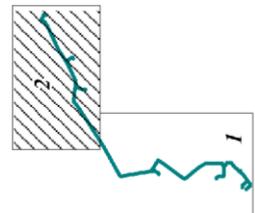


Масштаб 1:5000

Линия совмещения с листом 1


Перечень проектируемых объектов капитального строительства

N на плане	Наименование
6	Водовод высокого давления от точки врезки в водовод высокого давления куста скважин №559 до куста скважин №1196

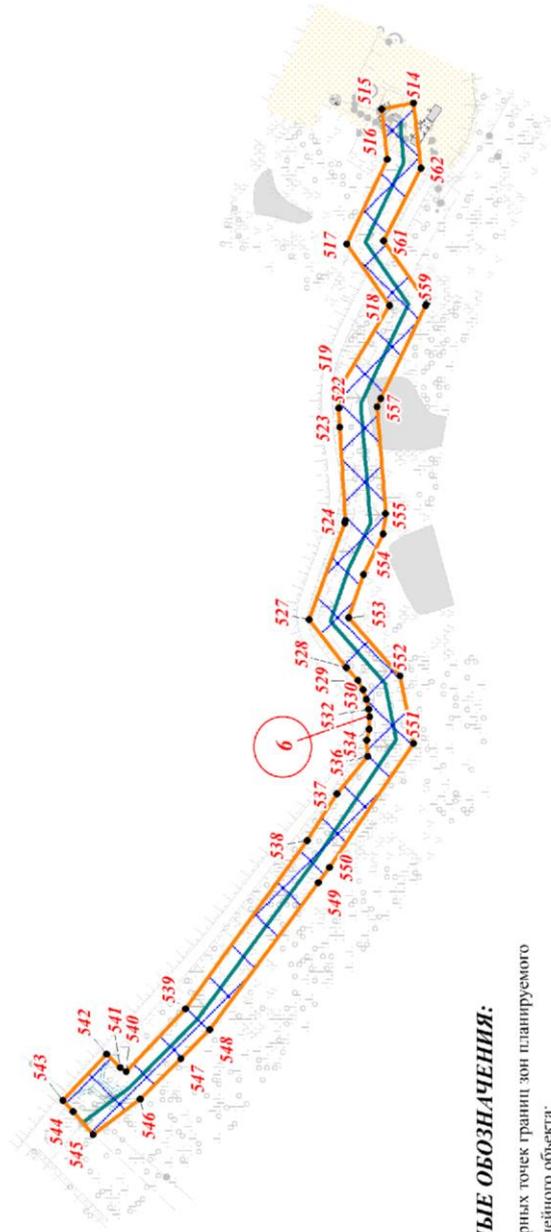

**УСЛОВНЫЕ ОБОЗНАЧЕНИЯ:**

- номера характерных точек границ зон планируемого размещения линейного объекта;
- проектируемые объекты капитального строительства;
- границы зон планируемого размещения объектов капитального строительства;
- границы территории, в отношении которой осуществляется подготовка проекта планировки;
- проектируемый объект капитального строительства

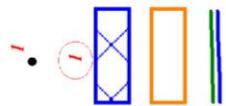



Масштаб 1:4000

## Перечень проектируемых объектов капитального строительства

N на плане	Наименование
7	Вывод высокого давления от точки врезки в водовод высокого давления куста скважин №1211 до куста скважин №640, с подключением куста скважин №3048

**УСЛОВНЫЕ ОБОЗНАЧЕНИЯ:**

- номера характерных точек границ зон планируемого размещения линейного объекта;
- проектируемые объекты капитального строительства;
- границы зон планируемого размещения объектов капитального строительства;
- границы территории, в отношении которой осуществляется подготовка проекта планировки;
- проектируемый объект капитального строительства

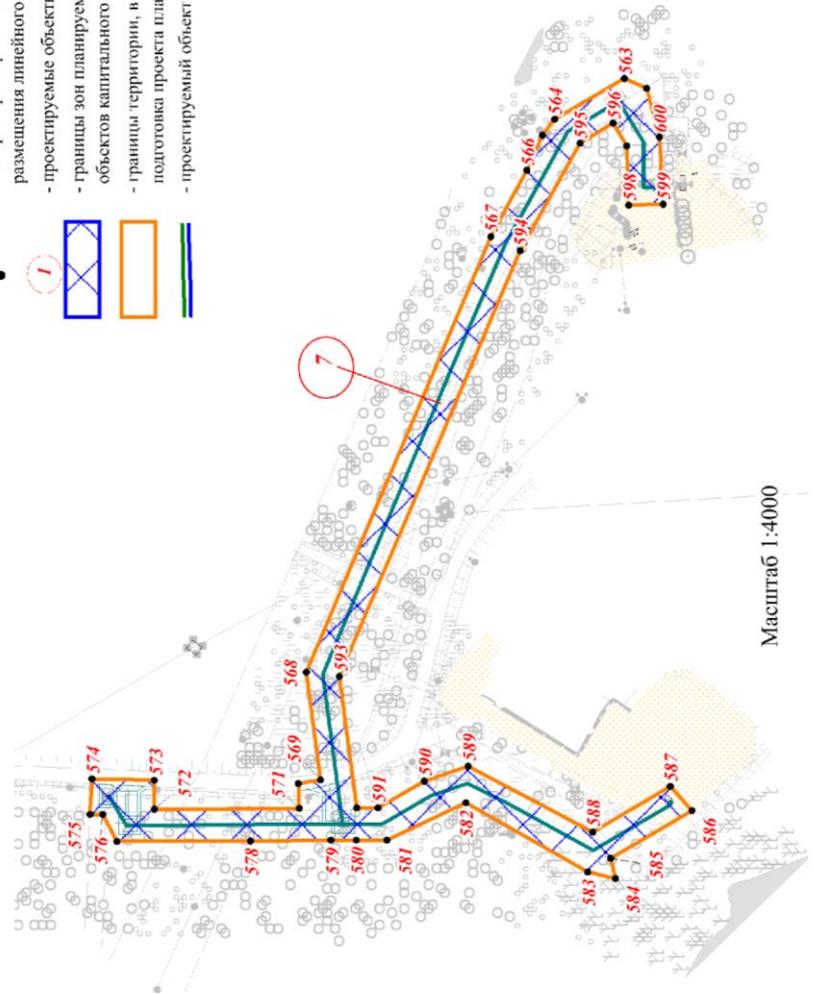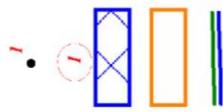


Масштаб 1:4000

*Перечень проектируемых объектов капитального строительства*

N на плане	Наименование
8	Водовод высокого давления от точки врезки в водовод высокого давления куста скважин №3Е до куста скважин №2Е

**УСЛОВНЫЕ ОБОЗНАЧЕНИЯ:**

-  - номера характерных точек границ зон планируемого размещения линейного объекта;
-  - проектируемые объекты капитального строительства;
-  - границы зон планируемого размещения объектов капитального строительства;
-  - границы территории, в отношении которой осуществляется подготовка проекта планировки;
-  - проектируемый объект капитального строительства

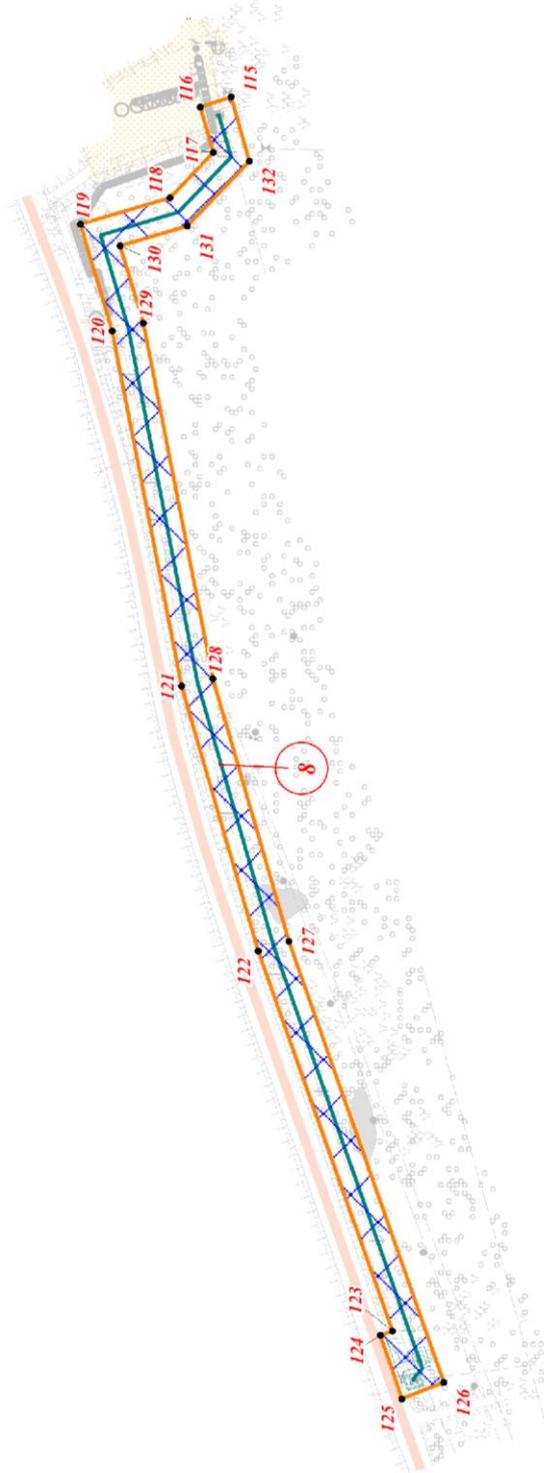


Масштаб 1:4000


Перечень проектируемых объектов капитального строительства

N на плане	Наименование
9	Водовод высокого давления от точки врезки в водовод высокого давления куста скважин №25 до куста скважин №201, с подключением кустов скважин №1228, 1227, 24, 1139

Схема расположения листов


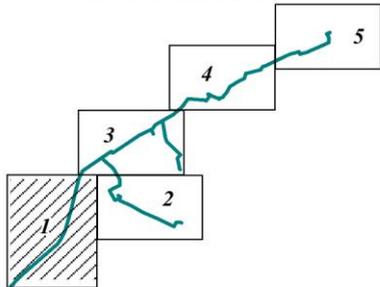


Линия совмещения с листом 3

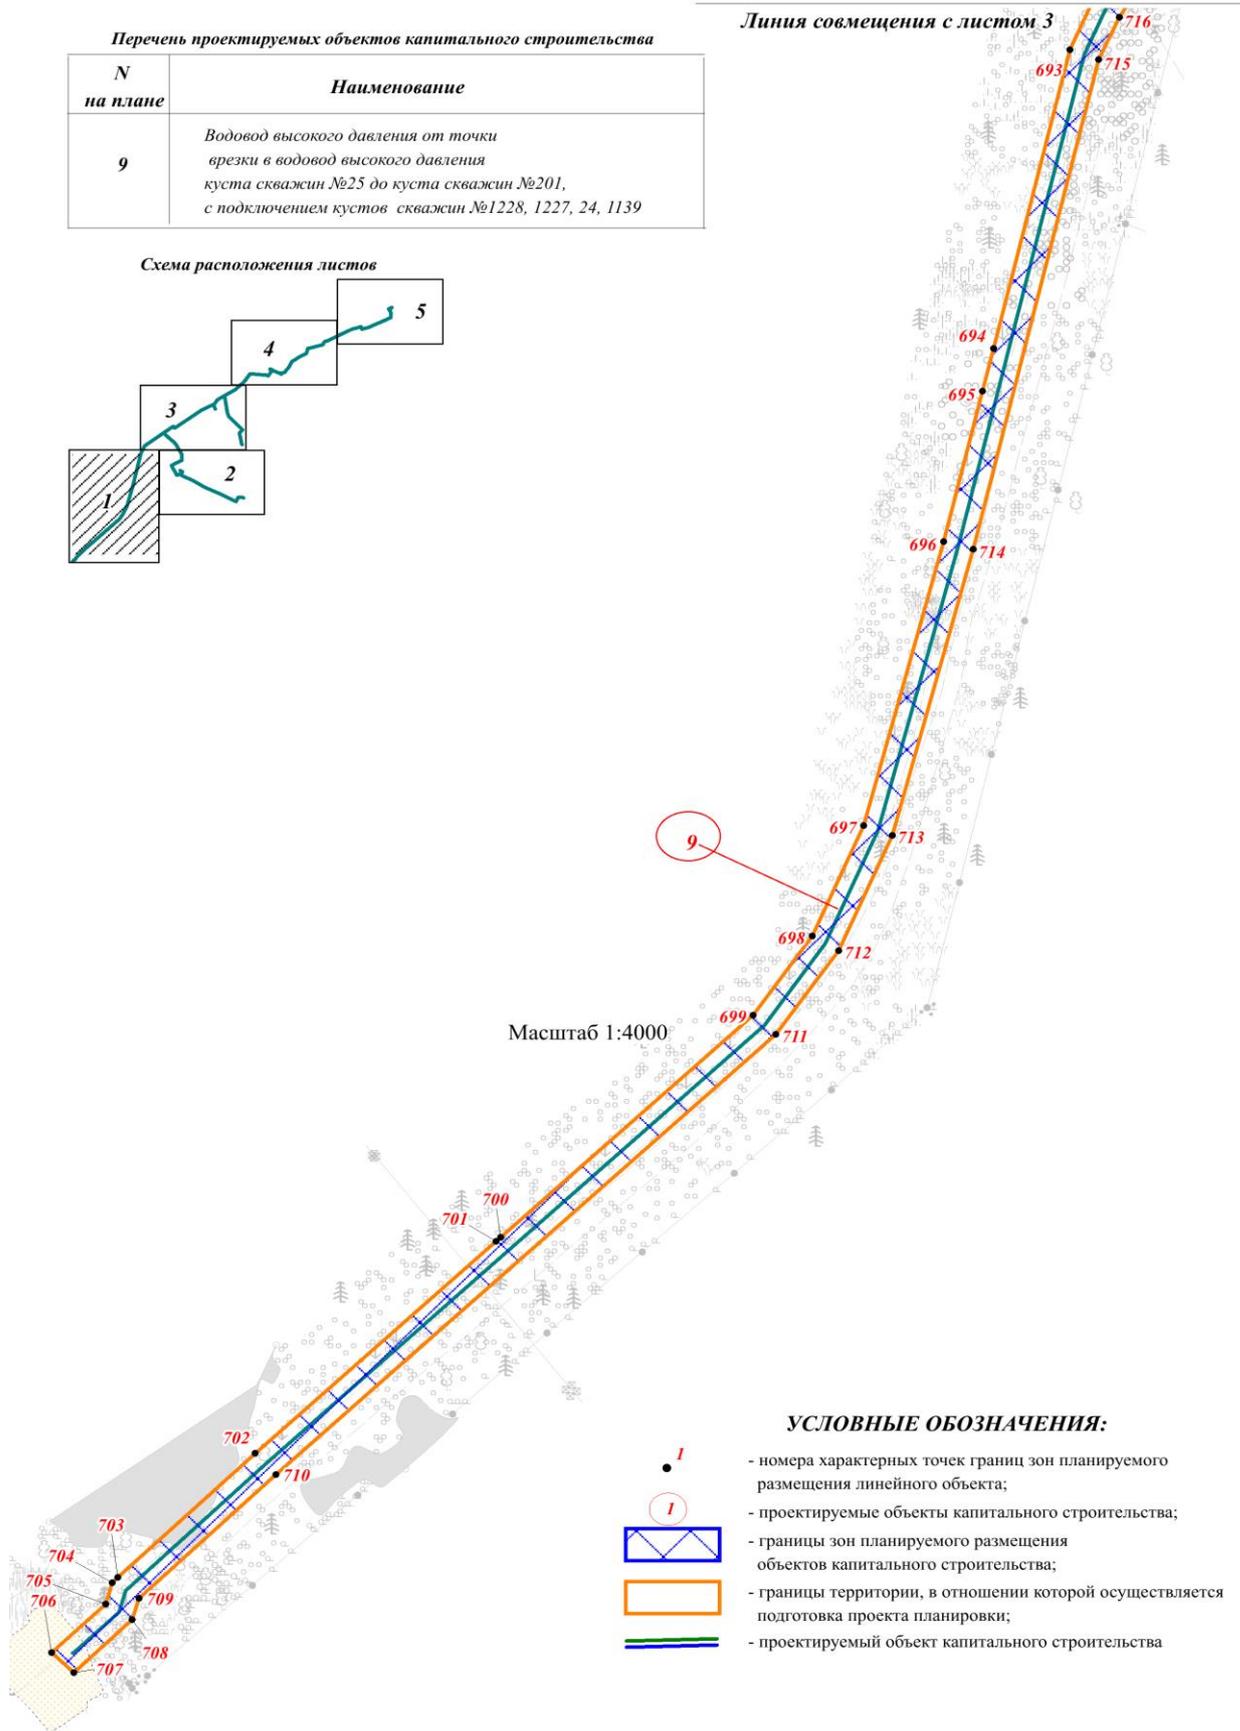

Линия совмещения с листом 3

Перечень проектируемых объектов капитального строительства	
N	Наименование
9	Водовод высокого давления от точки врезки в водовод высокого давления куста скважин №23 до куста скважин №201, с подключением кустов скважин №1228, 1227, 24, 1139

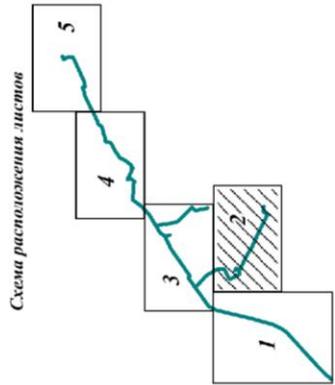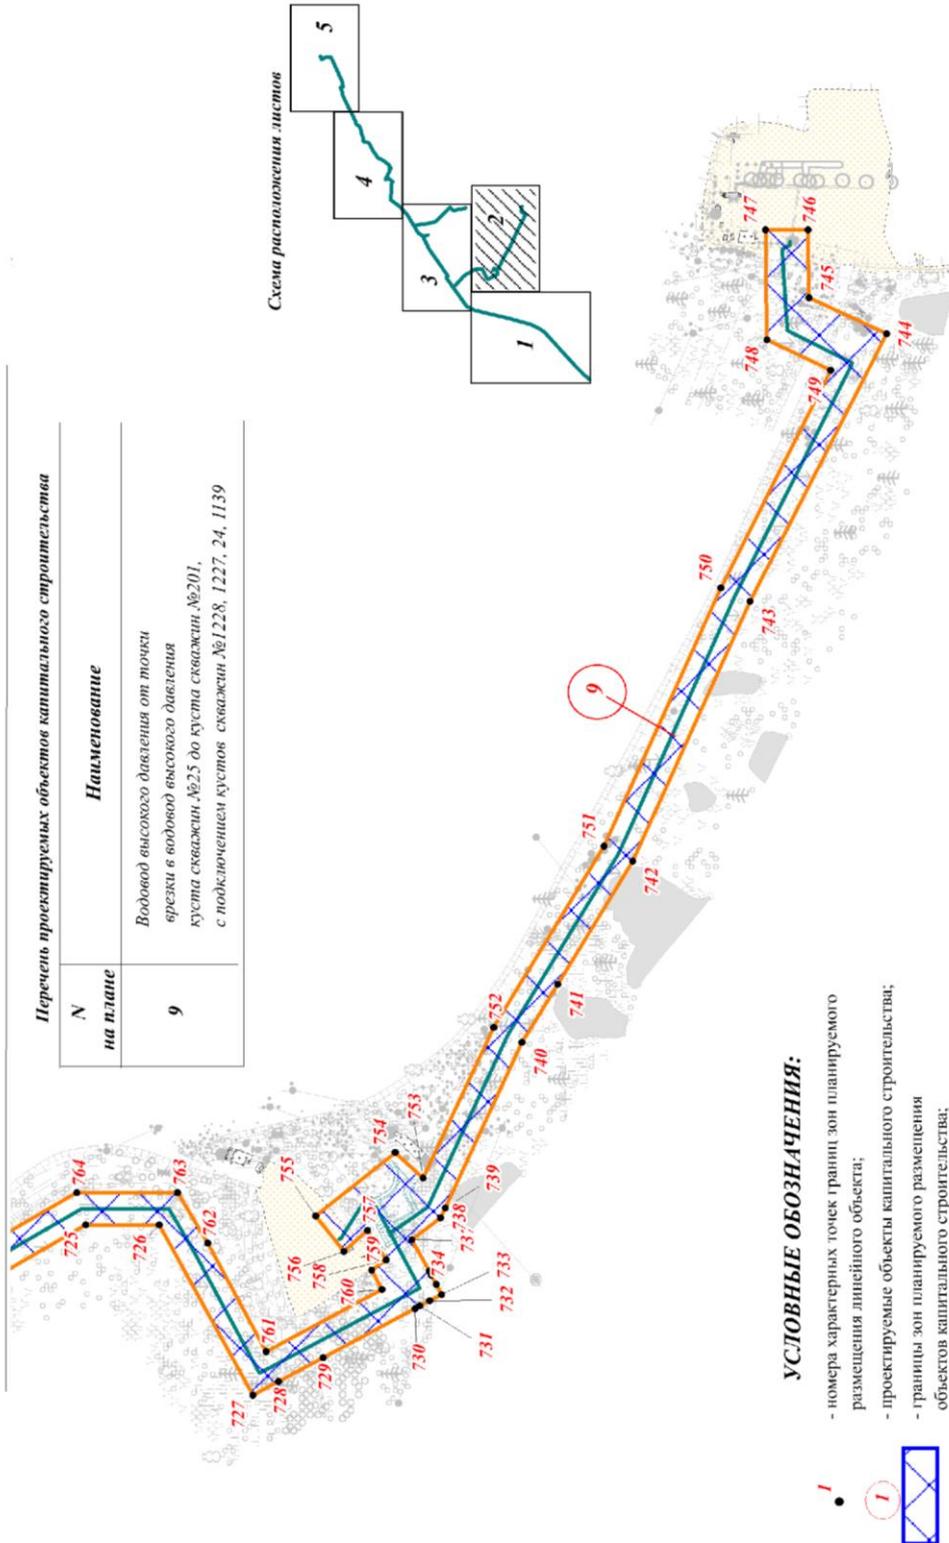

**УСЛОВНЫЕ ОБОЗНАЧЕНИЯ:**

- номера характерных точек границ зон планируемого размещения линейного объекта;
- проектируемые объекты капитального строительства;
- границы зон планируемого размещения объектов капитального строительства;
- границы территории, в отношении которой осуществляется подготовка проекта планировки;
- проектируемый объект капитального строительства

Масштаб 1:4000


Линия совмещения с листом 1

Линия совмещения с листом 4



**УСЛОВНЫЕ ОБОЗНАЧЕНИЯ:**


- номера характерных точек границ зон планируемого размещения линейного объекта;
- проектируемые объекты капитального строительства;
- границы зон планируемого размещения объектов капитального строительства;
- границы территории, в отношении которой осуществляется подготовка проекта планировки;
- проектируемый объект капитального строительства

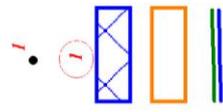

Перечень проектируемых объектов капитального строительства

N на плане	Наименование
9	Водовод высокого давления от точки врезки в водовод высокого давления куста скважин №25 до куста скважин №1228, 1227, 24, 1139 с подключением кустов скважин №1228, 1227, 24, 1139

Схема расположения листов

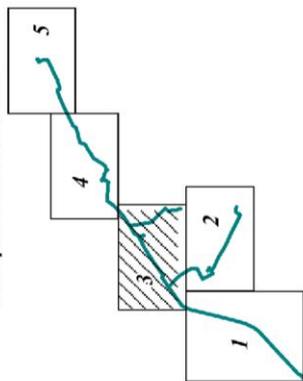

Линия совмещения с листом 1 Линия совмещения с листом 2


Масштаб 1:4000

Линия совмещения с листом 5


Перечень проектируемых объектов капитального строительства

N на плане	Наименование
9	Водовод высокого давления от точки врезки в водовод высокого давления куста скважин №25 до куста скважин №201, с подключением кустов скважин №1228, 1227, 24, 1139
10	Водовод высокого давления от кустовой насосной станции №2 до куста скважин №25

Схема расположения листов

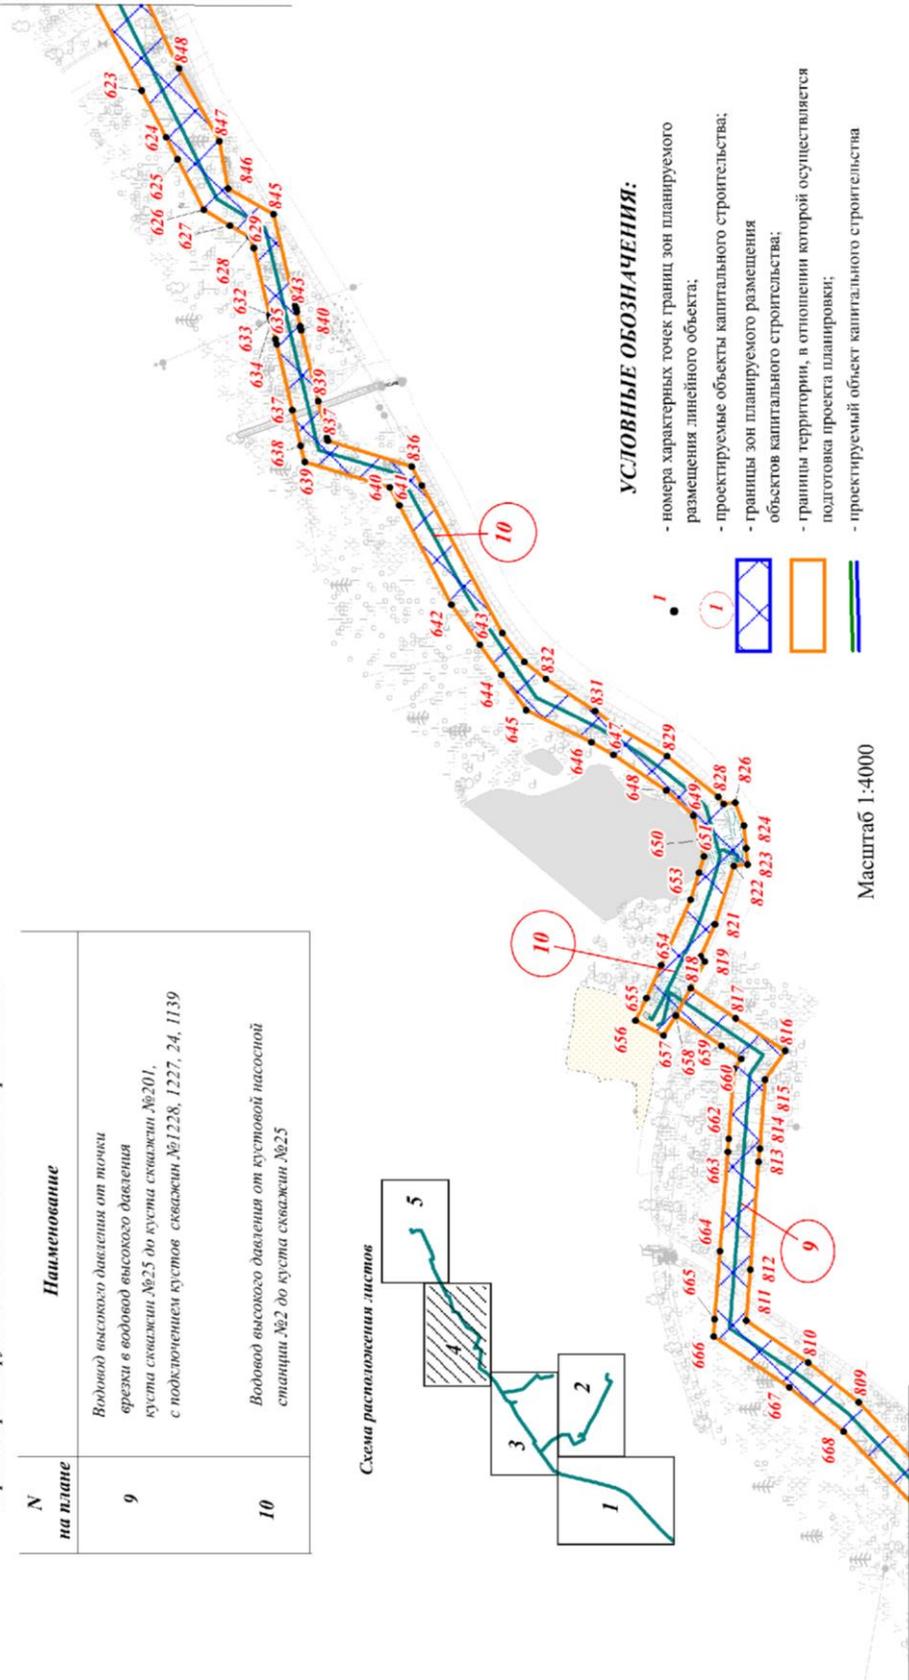


Линия совмещения с листом 3

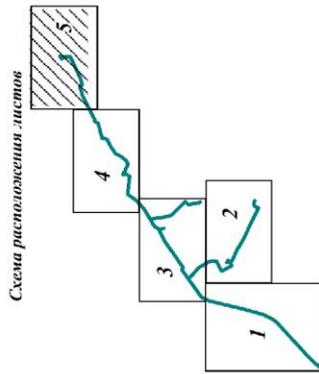

Перечень проектируемых объектов капитального строительства


N на плане	Наименование
10	Водовод высокого давления от кустовой насосной станции №2 до куста скважин №25

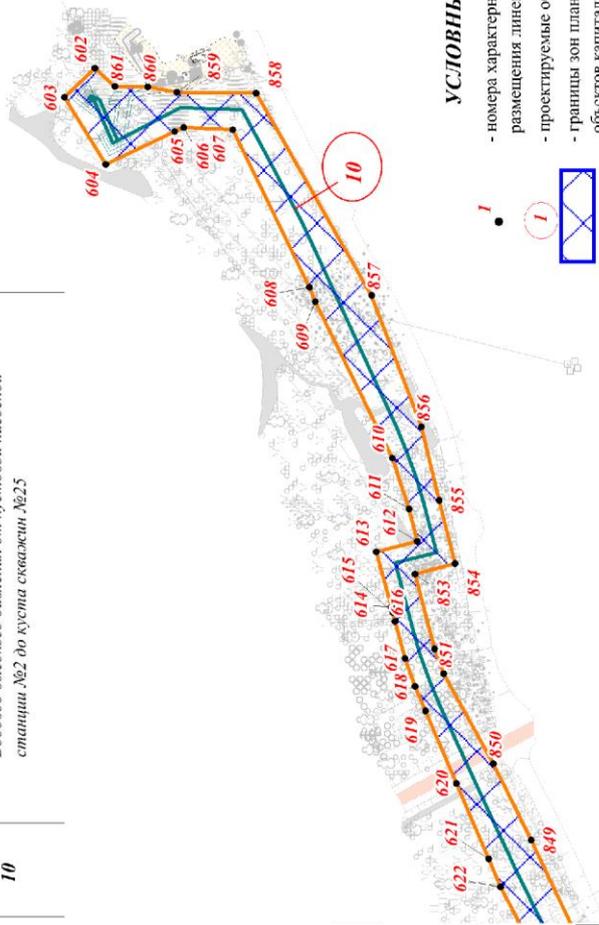

Линия совмещения с листом 4

**УСЛОВНЫЕ ОБОЗНАЧЕНИЯ:**

- номера характерных точек границ зон планируемого размещения линейного объекта;
- проектируемые объекты капитального строительства;
- границы зон планируемого размещения объектов капитального строительства;
- границы территории, в отношении которой осуществляется подготовка проекта планировки;
- проектируемый объект капитального строительства

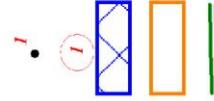

## 2. Положение о размещении линейных объектов

### 2.1. Наименование, основные характеристики (категория, протяженность, проектная мощность, пропускная способность, грузонапряженность, интенсивность движения) и назначение планируемых для размещения линейных объектов, а также линейных объектов, подлежащих реконструкции в связи с изменением их местоположения

Документацией по планировке территории для объекта «Самотлорское месторождение. Водоводы высокого давления 23,375 км» планируется размещение следующих линейных объектов капитального строительства:

водовод высокого давления от точки врезки в водовод куста скважин №16Е до точки врезки в водовод куста скважин №56Е, с подключением куста скважин №66Е;

водовод высокого давления от Кустовой насосной станции №19 до куста скважин №528;

водовод высокого давления от кустовой насосной станции №1Е до точки врезки в водовод высокого давления куста скважин №13Е;

водовод высокого давления от кустовой насосной станции №1 до куста скважин 1435, с подключением кустов скважин №1074, 3, 1206В;

водовод высокого давления от точки врезки в водовод высокого давления куста скважин №536 до точки врезки в водовод высокого давления куста скважин №1167, с подключением кустов скважин №632, 1169, 525;

водовод высокого давления от точки врезки в водовод высокого давления куста скважин №559 до куста скважин №1196;

водовод высокого давления от точки врезки в водовод высокого давления куста скважин №1211 до куста скважин №640, с подключением куста скважин №3048;

водовод высокого давления от точки врезки в водовод высокого давления куста скважин №3Е до куста скважин №2Е;

водовод высокого давления от точки врезки в водовод высокого давления куста скважин №25 до куста скважин №201, с подключением кустов скважин №1228, 1227, 24, 1139;

водовод высокого давления от кустовой насосной станции №2 до куста скважин №25.

Характеристика линейного объекта приведена в таблицу 1.

Характеристика проектируемого трубопровода

Таблица 1

№п/п	Наименование промышленного трубопровода	Протяженность, м
1	Водовод высокого давления от точки врезки в водовод куста скважин №16Е до точки врезки в водовод куста скважин №56Е, с подключением куста скважин №66Е	623.80

2	<p>Водовод высокого давления от Кустовой насосной станции №19 до куста скважин №528</p> <p>Подключение КП-1181  Подключение КП-534 ( в составе Узла 2)  Подключение КП-1180 ( в составе Узла 3)  Подключение КП-659 ( в составе Узла 4)</p>	<p>1564.1 1137.67</p> <p>33.65 15.50 37.75 10.80</p>
3	<p>Водовод высокого давления от кустовой насосной станции №1Е до точки врезки в водовод высокого давления куста скважин №13Е</p> <p>Подключение КП-37Е ( в составе Узла 2)  Подключение КП-66Е ( в составе Узла 3)  Подключение КП-13Е ( в составе Узла 4)</p>	<p>2006.91</p> <p>11,70 16,920 32,64</p>
4	<p>Водовод высокого давления от кустовой насосной станции №1 до куста скважин 1435, с подключением кустов скважин №1074, 3, 1206В</p> <p>Подключение КП-1074  Подключение КП-58  Подключение КП-1206в  Подключение КП-1081  Подключение КП-1206(в составе узла 7)  Подключение КП-1435а  Подключение КП-1435б</p>	<p>3013,25 1153,09</p> <p>92.67 99.72 104.42 96,37 22,22 43,50 26,17</p>
5	<p>Водовод высокого давления от точки врезки в водовод высокого давления куста скважин №536 до точки врезки в водовод высокого давления куста скважин №1167, с подключением кустов скважин №632, 1169, 525</p> <p>Подключение КП-536  Подключение КП-1170 ( в составе Узла 3)  Подключение КП-632  Подключение КП-1169  Подключение КП-525 ( в составе Узла 8)  Подключение КП-1189  Подключение КП-1089 ( в составе Узла 11)</p>	<p>1147.40 1808.95 12.78</p> <p>53.97 10.75 119.66 75.04 6.60 81.27 18.70</p>
6	<p>Водовод высокого давления от точки врезки в водовод высокого давления куста скважин №559 до куста скважин №1196</p>	<p>721,91</p>
7	<p>Водовод высокого давления от точки врезки в водовод высокого давления куста скважин №1211 до куста скважин №640, с подключением куста скважин №3048</p> <p>Подключение куста скважин №3048</p>	<p>155.41 212.98</p> <p>551.81</p>
8	<p>Водовод высокого давления от точки врезки в водовод высокого давления куста скважин №3Е до куста скважин №2Е</p>	<p>869.33</p>

9	Водовод высокого давления от точки врезки в водовод высокого давления куста скважин №25 до куста скважин №201, с подключением кустов скважин №1228, 1227, 24, 1139	1306 1647.27
	Подключение КП-1227	564.23
	Подключение КП-1139	41.03
	Подключение КП-1228	609.31
	Подключение КП-24	711.11
		52.14
10	Водовод высокого давления от кустовой насосной станции №2 до куста скважин №25	1471.91 33.29 13,27
	Подключение 1	37.23
	Подключение КП-1226	15.58
	Подключение КП-1223	24.28

\* – технико-экономические показатели линейных объектов подлежат уточнению при архитектурно-строительном проектировании.

Проектной документацией предусматривается обустройство высоконапорных водоводов, предназначенных для подачи подтоварной воды от насосных станций (КНС-1Е, КНС-2Е, КНС-19, КНС-1, КНС-28, КНС-2) на существующие кустовые площадки для поддержания пластового давления в продуктивных пластах Самотлорского месторождения.

Классификация проектируемых трубопроводов определена по ГОСТ Р 55990-2014.

Согласно п.7.1.3 ГОСТ Р 55990-2014 проектируемые высоконапорные водоводы относятся:

к III классу с номинальным диаметром DN80, DN100, DN150; DN200; DN250;

ко II классу с номинальным диаметром DN300.

Согласно таблице 3 ГОСТ Р 55990-2014 категория высоконапорных водоводов в зависимости от назначения – С «средняя».

Согласно таблице 1 ГОСТ Р 55990-2014 категория продукта высоконапорных водоводов – 9 – жидкие нетоксичные негорючие продукты на водной основе.

**2.2. Перечень субъектов Российской Федерации, перечень муниципальных районов, городских округов в составе субъектов Российской Федерации, перечень поселений, населённых пунктов, внутригородских территорий городов федерального значения, на территориях которых устанавливаются зоны планируемого размещения линейных объектов**

Проектируемый объект расположен в Тюменской области, Ханты-Мансийском автономном округе, Нижневартовском районе, на территории Самотлорского месторождения.

В административном отношении проектируемый линейный объект «Самотлорское месторождение. Водоводы высокого давления 23,375 км» расположен на территории муниципального образования Нижневартовский район, муниципального образования городского поселения Излучинск Ханты-Мансийского автономного округа – Югры, Тюменской области.

Проектируемый объект расположен на землях лесного фонда (Нижневартовского лесничества, Нижневартовского участкового лесничества, Нижневартовского урочища в кварталах №№ 369, 370, 371, 401, 404, 406, 432, 433, 436, 437), землях промышленности и иного специального назначения муниципального образования Нижневартовский район, ХМАО-Югры.

Проектируемый объект расположен в границах Самотлорского лицензионного участка.

Проектируемый объект частично расположен в зоне с особыми условиями использования территории – приаэродромной территории аэродрома Нижневартовск в подзоне №№ 3, 4, 5, 6. Проектируемые объекты не относятся к объектам, размещение которых запрещается в третьей, четвертой, пятой, шестой подзоне приаэродромной территории аэродрома Нижневартовск.

Населенные пункты непосредственно в районе производства работ отсутствуют, ближайший населенный пункт – г. Нижневартовск.

### 2.3 Перечень координат характерных точек границ зон планируемого размещения линейных объектов

Координаты границ зоны планируемого размещения линейных объектов определены в местной системе координат Ханты-Мансийского автономного округа – Югры МСК-86 и приведены в таблице 2.

Каталог координат границы зоны планируемого размещения линейных объектов

Таблица 2

Номер точки	X	Y
1	2	3
1	962252.26	4413147.02
2	962311.04	4413131.18
3	962325.04	4413081.70
4	962339.33	4413005.80
5	962366.63	4412860.67
6	962443.79	4412699.49
7	962422.70	4412688.60
8	962391.20	4412672.33
9	962359.40	4412661.75
10	962339.67	4412657.18
11	962349.96	4412610.35
12	962328.96	4412606.30
13	962315.66	4412672.12
14	962353.95	4412681.02
15	962383.40	4412690.84
16	962412.26	4412705.60
17	962408.76	4412711.30
18	962359.85	4412810.27
19	962351.83	4412827.70
20	962348.05	4412836.09
21	962344.01	4412845.98
22	962339.81	4412857.67
23	962338.52	4412865.38
24	962336.18	4412878.94
25	962335.73	4412881.93
26	962326.19	4412938.58
27	962324.72	4412945.96
28	962321.75	4412962.48
29	962319.40	4412976.04
30	962316.56	4412995.57
31	962314.55	4413007.43
32	962292.89	4413115.01
33	962248.58	4413126.37
34	960614.07	4414043.03
35	960631.86	4414040.31
36	960624.58	4414008.48
37	960592.24	4413970.55
38	960549.56	4414008.31

Номер точки	X	Y
1	2	3
39	960523.15	4413979.52
40	960488.26	4413946.50
41	960517.22	4413914.00
42	960566.33	4413872.67
43	960547.36	4413850.49
44	960538.55	4413812.72
45	960632.54	4413725.51
46	960684.70	4413688.92
47	960768.02	4413639.82
48	960810.94	4413625.93
49	960818.03	4413645.01
50	960825.55	4413642.13
51	960860.16	4413628.96
52	960907.04	4413620.69
53	960896.20	4413546.71
54	960887.86	4413535.67
55	960891.83	4413525.77
56	960880.49	4413436.31
57	960877.45	4413414.87
58	960877.85	4413363.14
59	960884.87	4413310.30
60	960884.27	4413272.34
61	960896.47	4413271.66
62	960895.97	4413240.50
63	960883.27	4413240.16
64	960868.31	4413053.33
65	960826.54	4412890.72
66	960821.73	4412830.41
67	960813.21	4412759.80
68	960782.84	4412721.11
69	960778.78	4412691.81
70	960814.34	4412609.11
71	960804.35	4412527.55
72	960813.57	4412526.53
73	960811.28	4412500.28
74	960814.37	4412489.87
75	960793.63	4412479.79
76	960777.03	4412515.87

Номер точки	X	Y
1	2	3
77	960780.34	4412518.49
78	960792.50	4412606.47
79	960759.11	4412688.38
80	960764.51	4412728.39
81	960793.16	4412767.51
82	960804.85	4412894.35
83	960823.78	4412969.21
84	960823.55	4412969.35
85	960846.17	4413057.78
86	960856.56	4413188.62
87	960862.54	4413263.89
88	960864.13	4413312.47
89	960857.35	4413357.18
90	960855.41	4413402.86
91	960861.93	4413448.47
92	960871.58	4413522.46
93	960863.11	4413540.74
94	960874.97	4413554.98
95	960882.75	4413607.13
96	960828.05	4413619.32
97	960820.43	4413599.60
98	960756.56	4413622.30
99	960672.84	4413668.77
100	960629.66	4413699.77
101	960608.15	4413717.37
102	960536.63	4413780.41
103	960511.31	4413804.41
104	960525.20	4413862.20
105	960532.91	4413869.97
106	960501.81	4413899.09
107	960458.29	4413949.21
108	960481.11	4413969.29
109	960510.53	4413995.30
110	960531.95	4414023.58
111	960540.87	4414031.73
112	960546.86	4414037.21
113	960589.79	4413999.34
114	960608.66	4414020.62
115	958704.97	4416538.51
116	958724.27	4416532.07
117	958716.07	4416503.51
118	958743.14	4416474.98
119	958798.79	4416458.48
120	958778.96	4416391.57
121	958735.73	4416168.57
122	958688.10	4416002.18
123	958604.62	4415763.33

Номер точки	X	Y
1	2	3
124	958611.99	4415760.70
125	958598.69	4415720.82
126	958572.53	4415731.15
127	958669.02	4416008.24
128	958716.26	4416173.24
129	958759.50	4416396.32
130	958773.93	4416444.98
131	958732.32	4416457.33
132	958693.61	4416498.12
133	966925.82	4421737.19
134	966944.69	4421710.49
135	966954.77	4421692.19
136	966965.62	4421672.49
137	966920.79	4421647.66
138	966907.85	4421626.40
139	966905.28	4421622.18
140	966865.49	4421536.34
141	966807.58	4421411.39
142	966759.49	4421338.23
143	966749.77	4421323.46
144	966733.13	4421289.81
145	966669.60	4421161.34
146	966670.96	4421143.79
147	966695.51	4421174.45
148	966722.45	4421148.97
149	966675.86	4421091.30
150	966686.41	4421009.80
151	966688.58	4420993.00
152	966440.14	4420612.73
153	966296.06	4420356.33
154	966262.89	4420355.93
155	966045.04	4420391.42
156	966013.63	4420396.52
157	966007.40	4420397.55
158	965967.65	4420373.44
159	965956.14	4420390.70
160	965983.75	4420409.68
161	965972.63	4420422.26
162	965989.52	4420438.11
163	965964.27	4420480.64
164	965943.44	4420467.85
165	965824.70	4420376.99
166	965764.67	4420334.30
167	965747.92	4420332.71
168	965629.02	4420430.98
169	965575.13	4420462.83
170	965454.14	4420464.05

Номер точки	X	Y
1	2	3
171	965453.18	4420454.72
172	965455.89	4420425.43
173	965438.72	4420422.46
174	965440.40	4420374.66
175	965466.38	4420375.58
176	965505.68	4420354.80
177	965492.48	4420331.94
178	965480.31	4420338.94
179	965480.08	4420345.64
180	965461.67	4420353.45
181	965421.11	4420353.96
182	965418.83	4420419.02
183	965418.65	4420418.99
184	965415.05	4420438.11
185	965395.52	4420470.38
186	965376.49	4420468.53
187	965356.64	4420444.43
188	965350.78	4420437.29
189	965320.46	4420409.48
190	965285.89	4420377.74
191	965277.76	4420370.30
192	965252.51	4420337.20
193	965255.60	4420334.73
194	965283.33	4420312.48
195	965275.54	4420300.79
196	965285.23	4420293.72
197	965283.23	4420277.05
198	965287.40	4420273.02
199	965274.35	4420258.45
200	965261.99	4420267.97
201	965263.99	4420284.65
202	965237.77	4420304.84
203	965219.59	4420286.21
204	965250.64	4420263.02
205	965237.94	4420247.27
206	965201.00	4420275.08
207	965199.52	4420285.18
208	965197.73	4420297.28
209	965215.42	4420320.77
210	965204.59	4420330.09
211	965221.34	4420352.44
212	965232.52	4420343.81
213	965262.92	4420383.83
214	965274.13	4420394.45
215	965288.25	4420407.82
216	965292.65	4420418.32
217	965305.52	4420423.22

Номер точки	X	Y
1	2	3
218	965308.56	4420425.98
219	965336.22	4420451.08
220	965369.42	4420490.58
221	965406.28	4420492.65
222	965413.47	4420483.16
223	965428.97	4420462.68
224	965442.80	4420484.15
225	965580.68	4420482.78
226	965642.84	4420447.78
227	965757.44	4420353.70
228	965932.13	4420484.39
229	965979.54	4420513.13
230	965992.37	4420491.83
231	965999.66	4420479.68
232	966025.68	4420436.50
233	966035.92	4420419.49
234	966283.48	4420378.40
235	966339.81	4420477.54
236	966441.66	4420656.61
237	966569.26	4420879.67
238	966626.24	4420959.48
239	966656.08	4420999.40
240	966653.36	4421096.70
241	966575.12	4421073.74
242	966566.30	4421102.13
243	966585.61	4421108.23
244	966588.69	4421098.56
245	966652.40	4421117.28
246	966649.31	4421165.41
247	966727.21	4421322.98
248	966690.83	4421347.70
249	966684.17	4421336.84
250	966666.38	4421349.04
251	966679.79	4421367.57
252	966685.52	4421375.48
253	966695.18	4421368.90
254	966721.13	4421351.28
255	966729.20	4421363.27
256	966744.85	4421352.39
257	966790.05	4421421.15
258	966887.60	4421631.62
259	966916.85	4421676.72
260	966893.99	4421715.50
261	962334.68	4424104.30
262	962392.77	4424094.86
263	962387.24	4424059.59
264	962372.07	4423995.30

Номер точки	X	Y
1	2	3
265	962382.55	4423960.40
266	962393.27	4423924.70
267	962397.23	4423911.56
268	962403.71	4423889.95
269	962394.17	4423887.08
270	962373.65	4423880.91
271	962376.84	4423871.10
272	962369.51	4423868.76
273	962395.85	4423781.03
274	962407.36	4423738.19
275	962418.80	4423624.10
276	962467.22	4423602.28
277	962499.69	4423587.64
278	962501.41	4423570.63
279	962503.74	4423547.27
280	962510.04	4423484.60
281	962510.92	4423475.87
282	962516.40	4423421.27
283	962551.61	4423408.45
284	962655.15	4423383.05
285	962678.41	4423377.35
286	962900.31	4423346.44
287	962939.48	4423362.34
288	962995.44	4423338.65
289	963042.41	4423276.49
290	963030.74	4423248.90
291	963043.03	4423232.64
292	963056.36	4423215.02
293	963103.54	4423169.51
294	963193.33	4423099.58
295	963259.49	4423043.78
296	963257.41	4423032.21
297	963244.64	4422960.85
298	963316.95	4422899.87
299	963324.26	4422901.94
300	963344.24	4422884.84
301	963340.34	4422880.44
302	963363.04	4422861.00
303	963385.01	4422887.05
304	963442.54	4422947.69
305	963537.08	4422857.98
306	963600.00	4422790.30
307	963657.63	4422715.76
308	963704.18	4422751.76
309	963742.37	4422702.36
310	963772.83	4422706.49
311	963843.49	4422703.94

Номер точки	X	Y
1	2	3
312	963841.37	4422645.27
313	963852.82	4422644.86
314	963853.29	4422651.31
315	963872.77	4422650.63
316	963872.07	4422624.16
317	963820.67	4422626.00
318	963822.78	4422684.67
319	963773.81	4422686.45
320	963733.62	4422681.00
321	963700.60	4422723.71
322	963654.04	4422687.71
323	963584.75	4422777.35
324	963522.86	4422843.89
325	963443.29	4422919.41
326	963399.92	4422873.72
327	963365.44	4422832.82
328	963326.12	4422865.87
329	963318.50	4422858.59
330	963301.23	4422876.37
331	963300.89	4422884.16
332	963222.94	4422953.00
333	963237.78	4423035.93
334	963180.73	4423084.04
335	963090.42	4423154.38
336	963041.34	4423201.70
337	963007.82	4423246.06
338	963019.49	4423273.64
339	962982.72	4423322.33
340	962939.33	4423340.68
341	962902.87	4423325.90
342	962862.96	4423331.41
343	962861.94	4423325.64
344	962847.91	4423327.19
345	962843.69	4423301.45
346	962822.60	4423304.72
347	962827.84	4423336.35
348	962674.79	4423357.67
349	962540.81	4423388.34
350	962497.67	4423407.78
351	962478.14	4423554.44
352	962474.90	4423576.96
353	962423.31	4423600.16
354	962400.29	4423610.15
355	962388.82	4423734.23
356	962366.96	4423812.03
357	962349.25	4423867.50
358	962346.37	4423877.13

Номер точки	X	Y
1	2	3
359	962346.11	4423877.09
360	962339.76	4423898.20
361	962365.85	4423906.67
362	962368.04	4423900.23
363	962378.81	4423903.35
364	962351.36	4423994.69
365	962367.60	4424063.44
366	962369.93	4424078.20
367	962331.63	4424084.32
368	968171.31	4425644.92
369	968191.64	4425636.29
370	968145.28	4425533.55
371	968240.17	4425486.68
372	968219.61	4425445.24
373	968295.78	4425407.60
374	968301.92	4425419.99
375	968405.80	4425368.66
376	968477.24	4425322.86
377	968481.39	4425331.80
378	968508.48	4425313.01
379	968523.59	4425343.16
380	968524.05	4425344.05
381	968526.80	4425349.55
382	968532.71	4425361.33
383	968535.65	4425367.20
384	968568.60	4425391.25
385	968571.68	4425388.32
386	968583.58	4425377.00
387	968588.58	4425371.94
388	968561.83	4425341.80
389	968557.16	4425345.83
390	968555.37	4425343.20
391	968547.99	4425332.51
392	968544.57	4425327.55
393	968544.02	4425326.73
394	968543.68	4425326.32
395	968543.71	4425326.30
396	968519.12	4425290.60
397	968537.95	4425277.62
398	968579.69	4425237.22
399	968682.68	4425169.37
400	968773.83	4424987.45
401	968709.52	4424889.84
402	968672.03	4424834.34
403	968539.31	4424643.58
404	968552.29	4424568.99
405	968569.96	4424573.30

Номер точки	X	Y
1	2	3
406	968573.51	4424553.32
407	968554.03	4424548.75
408	968553.94	4424548.90
409	968536.78	4424545.31
410	968521.31	4424619.86
411	968492.09	4424596.70
412	968429.06	4424621.68
413	968363.71	4424569.91
414	968327.52	4424564.58
415	968295.63	4424577.22
416	968253.51	4424558.99
417	968216.34	4424542.91
418	968083.01	4424471.73
419	968011.03	4424474.11
420	967955.73	4424475.94
421	967949.84	4424479.61
422	967934.71	4424489.02
423	967499.77	4424503.44
424	967487.63	4424502.66
425	967363.85	4424494.64
426	967337.45	4424496.92
427	967335.89	4424478.69
428	967275.97	4424483.84
429	967220.09	4424478.05
430	967168.58	4424464.55
431	967112.56	4424436.95
432	967059.23	4424402.09
433	967020.93	4424460.70
434	966964.17	4424489.42
435	966886.88	4424515.79
436	966873.02	4424543.98
437	966791.09	4424598.91
438	966699.51	4424640.14
439	966665.12	4424650.67
440	966580.01	4424571.34
441	966558.29	4424594.66
442	966550.09	4424587.02
443	966536.11	4424602.52
444	966558.47	4424623.85
445	966581.01	4424599.61
446	966659.93	4424673.17
447	966706.55	4424658.89
448	966800.83	4424616.45
449	966888.62	4424557.61
450	966901.17	4424532.02
451	966971.94	4424507.89
452	967034.75	4424476.12

Номер точки	X	Y
1	2	3
453	967065.04	4424429.78
454	967102.62	4424454.35
455	967161.55	4424483.39
456	967216.49	4424497.80
457	967275.79	4424503.93
458	967317.67	4424500.33
459	967319.23	4424518.56
460	967364.06	4424514.71
461	967499.46	4424523.46
462	967940.72	4424508.83
463	967961.75	4424495.75
464	968078.31	4424491.88
465	968207.64	4424560.95
466	968242.28	4424577.11
467	968295.29	4424598.86
468	968329.90	4424585.15
469	968355.50	4424588.91
470	968428.05	4424645.61
471	968489.36	4424622.25
472	968513.39	4424644.77
473	968535.32	4424677.12
474	968607.16	4424783.08
475	968693.07	4424901.23
476	968715.83	4424935.78
477	968750.78	4424988.82
478	968666.48	4425152.64
479	968567.25	4425218.68
480	968524.91	4425259.67
481	968395.66	4425351.37
482	968310.98	4425393.21
483	968304.84	4425380.83
484	968192.79	4425436.19
485	968213.35	4425477.62
486	968131.33	4425518.14
487	968124.24	4425503.52
488	968094.95	4425518.09
489	968100.53	4425529.26
490	968068.02	4425545.52
491	968053.13	4425516.11
492	968004.23	4425540.26
493	967978.67	4425492.37
494	967837.20	4425227.27
495	967818.87	4425221.15
496	967809.67	4425202.95
497	967778.94	4425142.14
498	967744.79	4425159.18
499	967702.57	4425180.25

Номер точки	X	Y
1	2	3
500	967745.75	4425264.74
501	967801.47	4425236.47
502	967811.17	4425248.66
503	967822.90	4425243.67
504	967849.47	4425298.91
505	967874.39	4425350.60
506	967876.13	4425353.73
507	967960.58	4425504.05
508	967995.20	4425567.04
509	967973.85	4425579.22
510	967989.78	4425612.07
511	968109.27	4425551.34
512	968121.02	4425575.66
513	968136.61	4425568.21
514	959323.08	4426838.48
515	959343.06	4426834.93
516	959339.61	4426803.12
517	959364.73	4426750.16
518	959337.93	4426711.37
519	959368.35	4426661.30
520	959369.09	4426659.95
521	959369.60	4426652.77
522	959369.72	4426646.99
523	959369.08	4426635.17
524	959365.75	4426576.43
525	959365.86	4426575.53
526	959366.00	4426574.93
527	959388.19	4426514.17
528	959365.16	4426483.89
529	959357.77	4426475.92
530	959354.65	4426470.22
531	959352.45	4426464.08
532	959351.01	4426457.81
533	959350.55	4426453.18
534	959350.82	4426445.36
535	959352.32	4426438.34
536	959351.75	4426428.32
537	959370.71	4426404.65
538	959389.28	4426375.47
539	959465.26	4426269.71
540	959502.22	4426230.29
541	959505.86	4426232.90
542	959514.23	4426241.19
543	959541.65	4426212.24
544	959535.21	4426205.21
545	959522.81	4426190.70
546	959493.44	4426212.96

Номер точки	X	Y
1	2	3
547	959468.09	4426238.46
548	959450.00	4426256.67
549	959382.56	4426348.88
550	959375.39	4426358.70
551	959323.21	4426436.54
552	959331.52	4426478.74
553	959363.53	4426515.35
554	959354.31	4426542.34
555	959342.19	4426567.89
556	959340.49	4426580.66
557	959345.95	4426647.79
558	959343.47	4426653.02
559	959315.78	4426711.40
560	959314.91	4426713.24
561	959341.70	4426752.02
562	959318.68	4426797.62
563	965021.29	4427650.67
564	965064.36	4427625.59
565	965071.96	4427615.65
566	965081.37	4427593.91
567	965103.65	4427552.66
568	965217.12	4427282.33
569	965208.42	4427215.43
570	965221.87	4427213.24
571	965221.52	4427197.82
572	965310.68	4427197.15
573	965310.60	4427215.10
574	965349.04	4427216.21
575	965350.13	4427193.98
576	965342.13	4427193.92
577	965333.37	4427177.07
578	965251.37	4427177.46
579	965201.83	4427177.94
580	965186.21	4427178.05
581	965167.31	4427178.17
582	965119.01	4427201.19
583	965043.86	4427158.35
584	965026.96	4427154.08
585	965029.65	4427166.76
586	964979.69	4427196.31
587	964993.25	4427211.38
588	965040.78	4427183.08
589	965117.43	4427223.96
590	965144.56	4427214.69
591	965172.81	4427198.14
592	965185.99	4427198.05
593	965196.60	4427279.60

Номер точки	X	Y
1	2	3
594	965085.65	4427543.88
595	965048.70	4427610.76
596	965028.21	4427623.12
597	965019.80	4427608.90
598	965018.64	4427572.08
599	964997.64	4427572.76
600	964999.84	4427614.48
601	965007.74	4427644.78
602	960563.81	4430615.60
603	960583.29	4430596.97
604	960556.78	4430553.75
605	960512.84	4430574.82
606	960507.26	4430577.49
607	960475.76	4430576.14
608	960426.99	4430474.87
609	960423.26	4430465.47
610	960374.09	4430365.08
611	960363.54	4430332.31
612	960358.31	4430311.31
613	960384.22	4430304.52
614	960374.84	4430269.04
615	960373.96	4430265.71
616	960372.40	4430259.78
617	960366.15	4430236.19
618	960359.65	4430217.94
619	960353.01	4430202.26
620	960333.32	4430155.77
621	960312.71	4430107.09
622	960305.06	4430089.07
623	960266.14	4430013.29
624	960250.80	4429983.41
625	960243.42	4429969.04
626	960226.84	4429936.74
627	960210.26	4429926.53
628	960198.17	4429919.07
629	960195.37	4429912.13
630	960195.35	4429912.05
631	960195.37	4429912.10
632	960185.30	4429868.99
633	960184.82	4429866.98
634	960184.36	4429865.00
635	960181.63	4429853.23
636	960180.89	4429850.17
637	960170.98	4429807.71
638	960165.61	4429784.75
639	960163.14	4429774.20
640	960109.21	4429758.02

Номер точки	X	Y
1	2	3
641	960103.20	4429746.35
642	960070.43	4429682.67
643	960052.40	4429656.80
644	960038.76	4429637.21
645	960022.97	4429614.55
646	959981.82	4429594.12
647	959967.92	4429585.87
648	959934.41	4429562.99
649	959917.48	4429546.57
650	959913.41	4429530.75
651	959910.80	4429520.54
652	959913.89	4429510.17
653	959919.12	4429492.66
654	959937.74	4429450.49
655	959947.09	4429429.30
656	959954.06	4429414.83
657	959936.19	4429405.25
658	959928.37	4429417.94
659	959899.70	4429398.50
660	959887.25	4429390.04
661	959891.57	4429383.77
662	959895.02	4429338.67
663	959895.65	4429330.43
664	959900.56	4429266.50
665	959903.93	4429222.52
666	959904.75	4429211.74
667	959856.62	4429178.80
668	959822.50	4429150.40
669	959761.27	4429084.83
670	959747.51	4429070.10
671	959686.62	4428971.34
672	959666.54	4428935.69
673	959639.55	4428889.67
674	959629.96	4428883.44
675	959609.49	4428870.16
676	959595.83	4428856.93
677	959538.11	4428743.65
678	959447.07	4428607.23
679	959360.45	4428486.50
680	959379.04	4428472.84
681	959367.59	4428456.78
682	959356.85	4428440.31
683	959333.81	4428407.98
684	959335.85	4428397.98
685	959323.96	4428394.17
686	959313.68	4428379.77
687	959287.02	4428342.38

Номер точки	X	Y
1	2	3
688	959285.15	4428339.76
689	959219.15	4428247.22
690	959179.89	4428192.18
691	959173.39	4428183.05
692	959156.96	4428175.61
693	959094.67	4428147.46
694	958890.22	4428096.98
695	958860.95	4428089.74
696	958757.73	4428064.25
697	958563.36	4428011.39
698	958487.60	4427977.44
699	958433.51	4427938.55
700	958281.20	4427772.04
701	958278.52	4427769.09
702	958133.30	4427610.31
703	958048.24	4427519.74
704	958044.74	4427516.02
705	958030.10	4427511.60
706	957996.67	4427475.90
707	957983.12	4427490.63
708	958019.18	4427529.19
709	958033.82	4427533.62
710	958118.63	4427623.91
711	958420.15	4427953.58
712	958477.55	4427994.86
713	958556.60	4428030.28
714	958752.70	4428083.61
715	959087.99	4428166.37
716	959117.06	4428180.03
717	959143.33	4428196.41
718	959189.40	4428241.12
719	959290.86	4428381.08
720	959281.85	4428384.14
721	959272.64	4428387.27
722	959224.25	4428442.46
723	959202.39	4428465.15
724	959174.16	4428487.74
725	959075.39	4428545.27
726	959030.15	4428545.43
727	958972.22	4428439.61
728	958956.65	4428448.00
729	958929.13	4428462.83
730	958872.56	4428493.33
731	958869.40	4428495.02
732	958863.33	4428498.29
733	958856.06	4428502.21
734	958859.48	4428508.53

Номер точки	X	Y
1	2	3
735	958862.38	4428513.90
736	958863.83	4428516.61
737	958874.38	4428536.18
738	958856.72	4428549.78
739	958853.96	4428555.74
740	958806.39	4428658.49
741	958784.51	4428694.53
742	958738.20	4428770.82
743	958665.95	4428931.97
744	958581.86	4429098.05
745	958629.68	4429120.58
746	958630.37	4429162.76
747	958656.44	4429162.76
748	958655.43	4429094.51
749	958616.40	4429075.49
750	958684.02	4428940.55
751	958755.94	4428780.15
752	958824.07	4428667.91
753	958867.43	4428574.45
754	958884.72	4428590.19
755	958933.83	4428550.91
756	958916.38	4428528.89
757	958901.87	4428541.99
758	958890.27	4428523.49
759	958899.26	4428517.26
760	958892.64	4428505.22
761	958964.08	4428466.71
762	959000.27	4428533.87
763	959018.69	4428565.47
764	959080.81	4428565.25
765	959185.49	4428504.28
766	959215.89	4428479.96
767	959238.99	4428455.99
768	959284.15	4428404.49
769	959291.32	4428402.05
770	959302.66	4428420.35
771	959315.24	4428415.06
772	959352.79	4428467.39
773	959332.55	4428481.91
774	959430.63	4428618.61
775	959520.82	4428753.77
776	959571.39	4428852.99
777	959550.82	4428866.78
778	959526.99	4428868.44
779	959529.92	4428889.25
780	959557.52	4428886.37
781	959580.53	4428870.93

Номер точки	X	Y
1	2	3
782	959583.78	4428877.31
783	959624.21	4428903.55
784	959637.84	4428930.01
785	959658.60	4428963.74
786	959504.51	4428986.62
787	959458.37	4428999.47
788	959330.42	4429129.86
789	959306.95	4429106.81
790	959300.43	4429100.42
791	959270.64	4429108.72
792	959233.37	4429115.55
793	959202.00	4429122.91
794	959178.59	4429128.41
795	959170.01	4429139.61
796	959182.61	4429149.92
797	959225.69	4429146.70
798	959255.64	4429135.96
799	959275.13	4429128.23
800	959294.67	4429122.79
801	959330.68	4429158.14
802	959468.90	4429017.30
803	959508.66	4429006.23
804	959634.54	4428987.53
805	959646.25	4428985.79
806	959656.94	4429003.74
807	959680.18	4428998.81
808	959731.53	4429082.30
809	959812.82	4429169.32
810	959844.70	4429194.88
811	959883.92	4429221.72
812	959881.39	4429254.68
813	959876.07	4429324.08
814	959875.44	4429332.29
815	959872.02	4429376.90
816	959859.45	4429395.26
817	959890.71	4429416.42
818	959919.29	4429435.77
819	959910.20	4429452.84
820	959912.65	4429456.14
821	959903.77	4429476.59
822	959891.73	4429514.31
823	959883.02	4429515.32
824	959883.95	4429525.67
825	959885.47	4429540.40
826	959891.14	4429554.97
827	959898.34	4429554.20
828	959901.71	4429558.90

Номер точки	X	Y
1	2	3
829	959934.02	4429585.13
830	959963.88	4429602.88
831	959979.50	4429614.08
832	960010.65	4429634.74
833	960024.31	4429645.57
834	960038.26	4429664.27
835	960089.00	4429759.22
836	960095.50	4429771.40
837	960148.66	4429788.00
838	960149.15	4429790.08
839	960154.67	4429813.58
840	960165.36	4429859.24
841	960165.95	4429861.82
842	960168.11	4429871.00
843	960168.58	4429872.98
844	960169.04	4429874.93
845	960182.80	4429933.61

Номер точки	X	Y
1	2	3
846	960211.59	4429950.21
847	960217.12	4429980.84
848	960242.60	4430027.60
849	960285.48	4430119.21
850	960309.83	4430168.30
851	960341.42	4430226.25
852	960347.03	4430242.09
853	960359.75	4430290.25
854	960334.09	4430296.98
855	960344.31	4430337.81
856	960355.61	4430384.99
857	960387.35	4430469.45
858	960460.86	4430599.51
859	960511.53	4430600.28
860	960530.19	4430603.57
861	960551.12	4430604.08

#### **2.4. Перечень координат характерных точек границ зон планируемого размещения линейных объектов, подлежащих реконструкции в связи с изменением их местоположения**

Линейные объекты, подлежащие реконструкции в связи с изменением их местоположения, отсутствуют.

#### **2.5. Предельные параметры разрешенного строительства, реконструкции объектов капитального строительства, входящих в состав линейных объектов в границах зон их планируемого размещения**

Предельные (минимальные и (или) максимальные) размеры земельных участков и предельные параметры разрешенного строительства, реконструкции объектов капитального строительства не подлежат установлению.

Учитывая основные технические характеристики данного линейного объекта проектом планировки территории определены границы зоны его планируемого размещения.

Граница зоны планируемого размещения линейного объекта установлена в соответствии с требованиями действующих норм отвода земель и учтены при разработке рабочего проекта.

Общая площадь зоны планируемого размещения линейного объекта «Самотлорское месторождение. Водоводы высокого давления 23,375 км» составляет – 49,8669 га.

#### **2.6. Информация о необходимости осуществления мероприятий по защите сохраняемых объектов капитального строительства (здание, строение, сооружение, объекты, строительство которых не завершено), существующих и строящихся на момент подготовки проекта планировки территории, а также объектов капитального строительства, планируемых к строительству в соответствии с ранее утвержденной документацией по планировке территории, от возможного негативного воздействия в связи с размещением линейных объектов**

Промышленная зона, в которой проектируются линейные объекты, представлена инженерными коммуникациями, дорогами, объектами нефтяного и газового комплекса, и иными промышленными объектами, в связи с этим необходимо разработать мероприятия для защиты сохраняемых объектов капитального строительства от возможного негативного воздействия в связи с размещением линейных объектов.

#### **2.7. Информация о необходимости осуществления мероприятий по сохранению объектов культурного наследия от возможного негативного воздействия в связи с размещением линейных объектов**

На территории размещения линейного объекта «Самотлорское месторождение. Водоводы высокого давления 23,375 км» объекты культурного наследия, включенные в Единый государственный реестр объектов культурного наследия Российской Федерации, выявленные объекты культурного наследия и

объекты, обладающие признаками объектов культурного наследия, отсутствуют.

## **2.8. Информация о необходимости осуществления мероприятий по охране окружающей среды**


Строительство и эксплуатация проектируемых линейных объектов влечет за собой воздействие на окружающую среду.

Для уменьшения воздействия на окружающую среду при строительстве и эксплуатации проектируемого Объекта необходимо предусмотреть мероприятия по охране окружающей среды.

## **2.9. Информация о необходимости осуществления мероприятий по защите территории от чрезвычайных ситуаций природного и техногенного характера, в том числе по обеспечению пожарной безопасности и гражданской обороне**

В проектной документации будут предусмотрены мероприятия по защите территории от чрезвычайных ситуаций природного и техногенного характера, в том числе по обеспечению пожарной безопасности и гражданской обороне.

**Основная часть проекта межевания территории**  
**1. Проект межевания территории. Графическая часть**  
**1.1. Чертежи межевания территории**

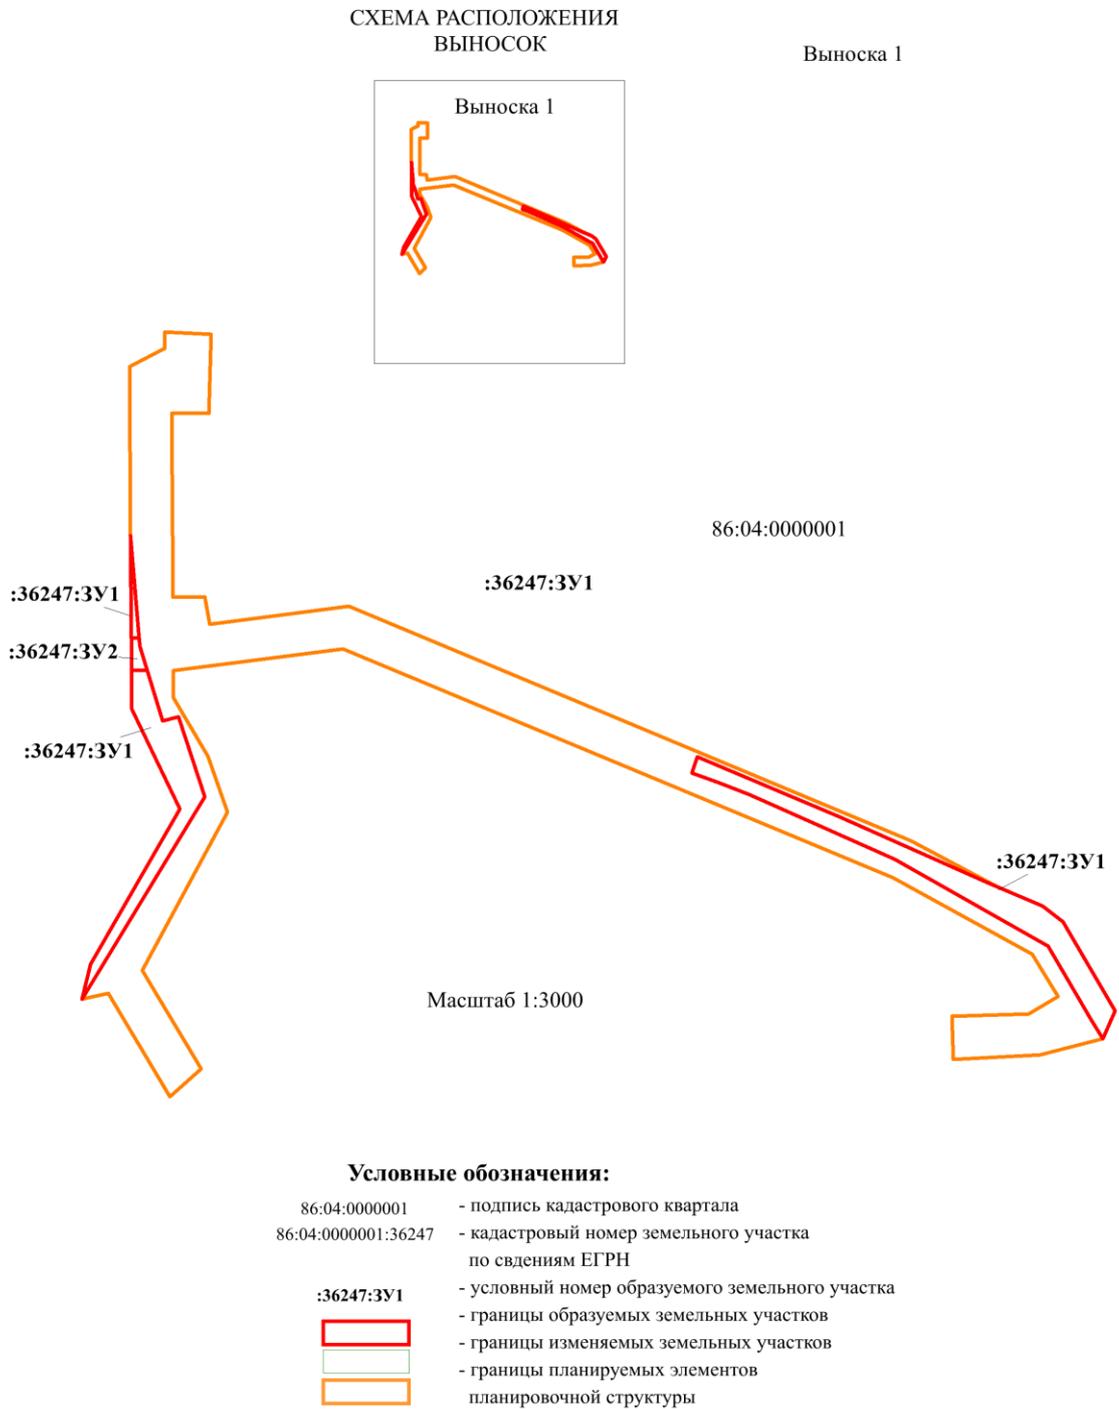




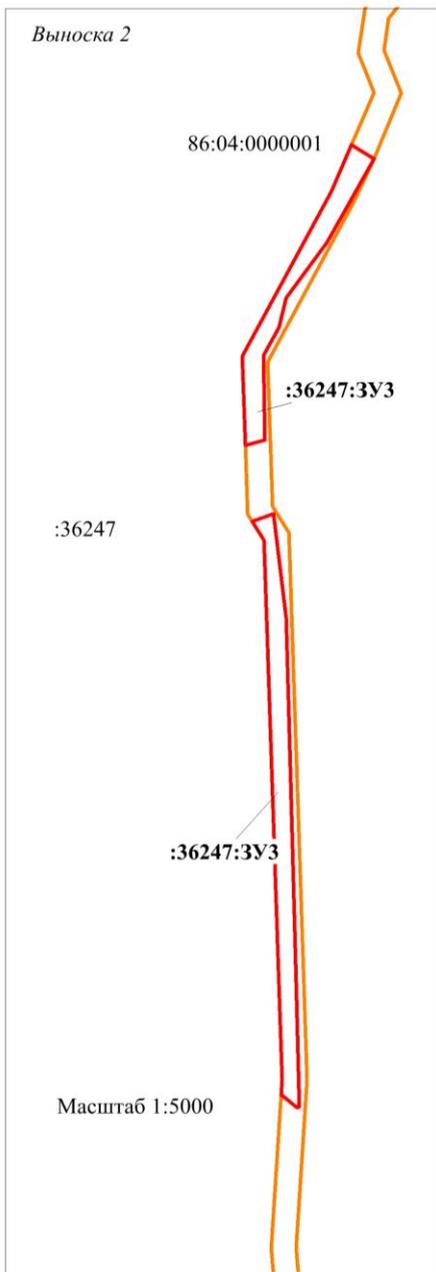


СХЕМА РАСПОЛОЖЕНИЯ  
ВЫНОСОК

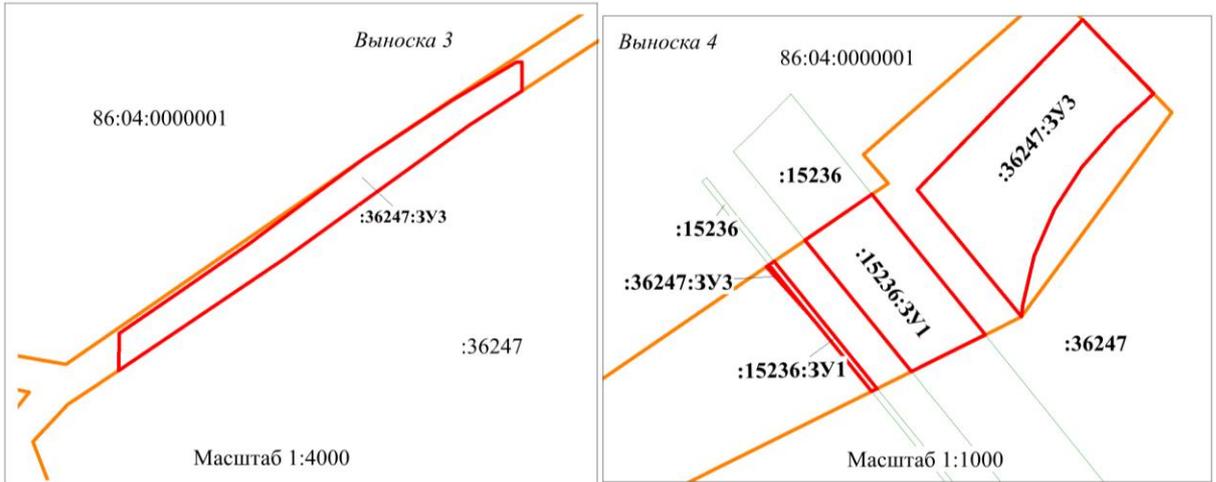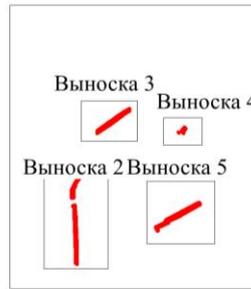

Масштаб 1:50 000

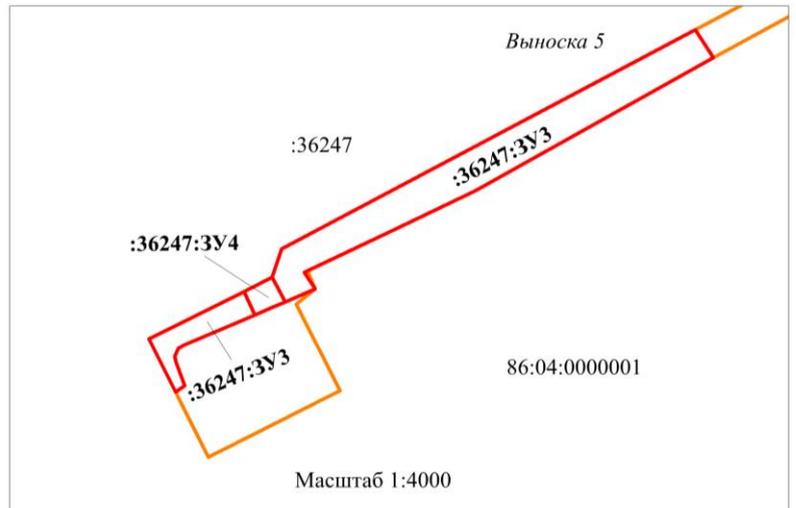

**Условные обозначения:**

- 86:04:0000001 - подпись кадастрового квартала
- 86:04:0000001:36247 - кадастровый номер земельного участка по сведениям ЕГРН
- :36247:3У1 - условный номер образуемого земельного участка
-  - границы образуемых земельных участков
-  - границы изменяемых земельных участков
-  - границы планируемых элементов планировочной структуры

Линия совмещения с фрагментом 2

Выноска 6  
Фрагмент 1

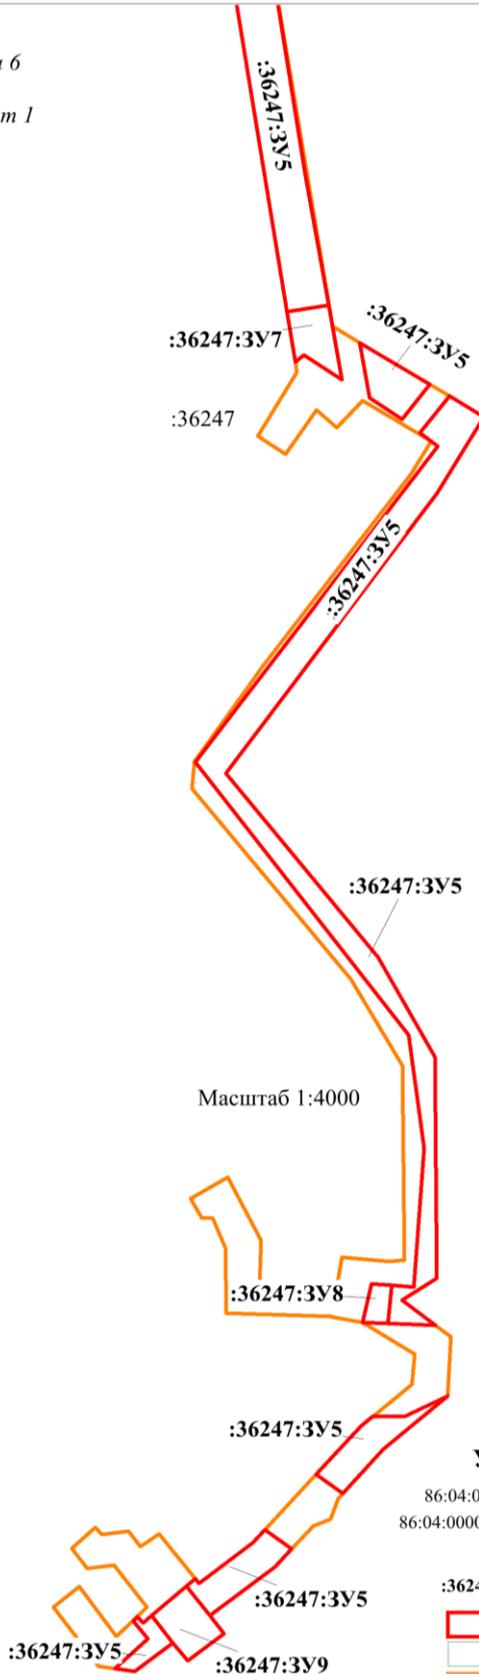


СХЕМА РАСПОЛОЖЕНИЯ  
ВЫНОСОК

86:04:0000001



86:04:0000001

Масштаб 1:4000



**Условные обозначения:**

- 86:04:0000001 - подпись кадастрового квартала
- 86:04:0000001:36247 - кадастровый номер земельного участка по сведениям ЕГРН
- :36247:3У1 - условный номер образуемого земельного участка
- [Red line] - границы образуемых земельных участков
- [Green line] - границы изменяемых земельных участков
- [Orange dashed line] - границы планируемых элементов планировочной структуры

СХЕМА РАСПОЛОЖЕНИЯ  
ВЫНОСОК

Выноска 6


Фрагмент 2

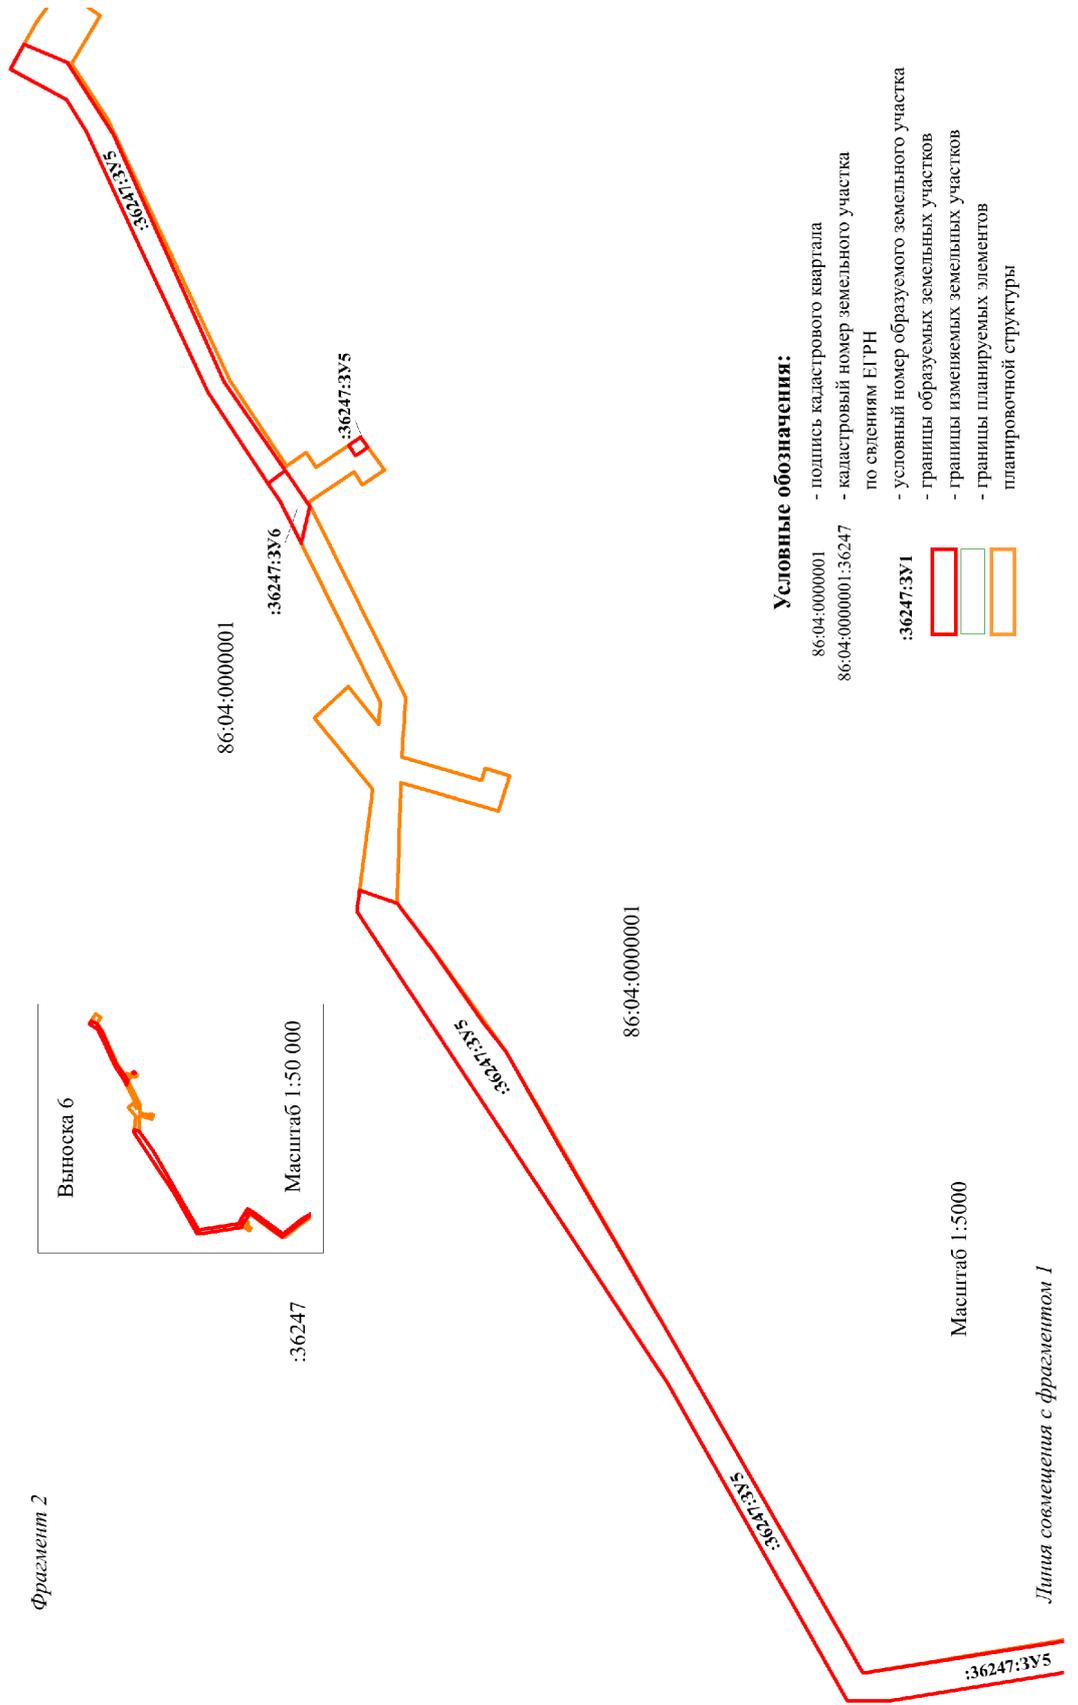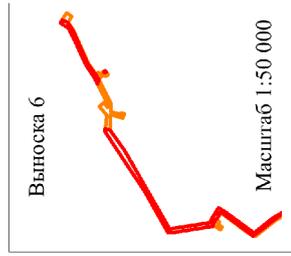

**Условные обозначения:**

- 86:04:0000001 - подпись кадастрового квартала
- 86:04:0000001:36247 - кадастровый номер земельного участка по сведениям ЕГРН
- :36247:ЗУ1 - условный номер образуемого земельного участка
- - границы образуемых земельных участков
- - границы изменяемых земельных участков
- - границы планируемых элементов планировочной структуры

Линия совмещения с фрагментом 1

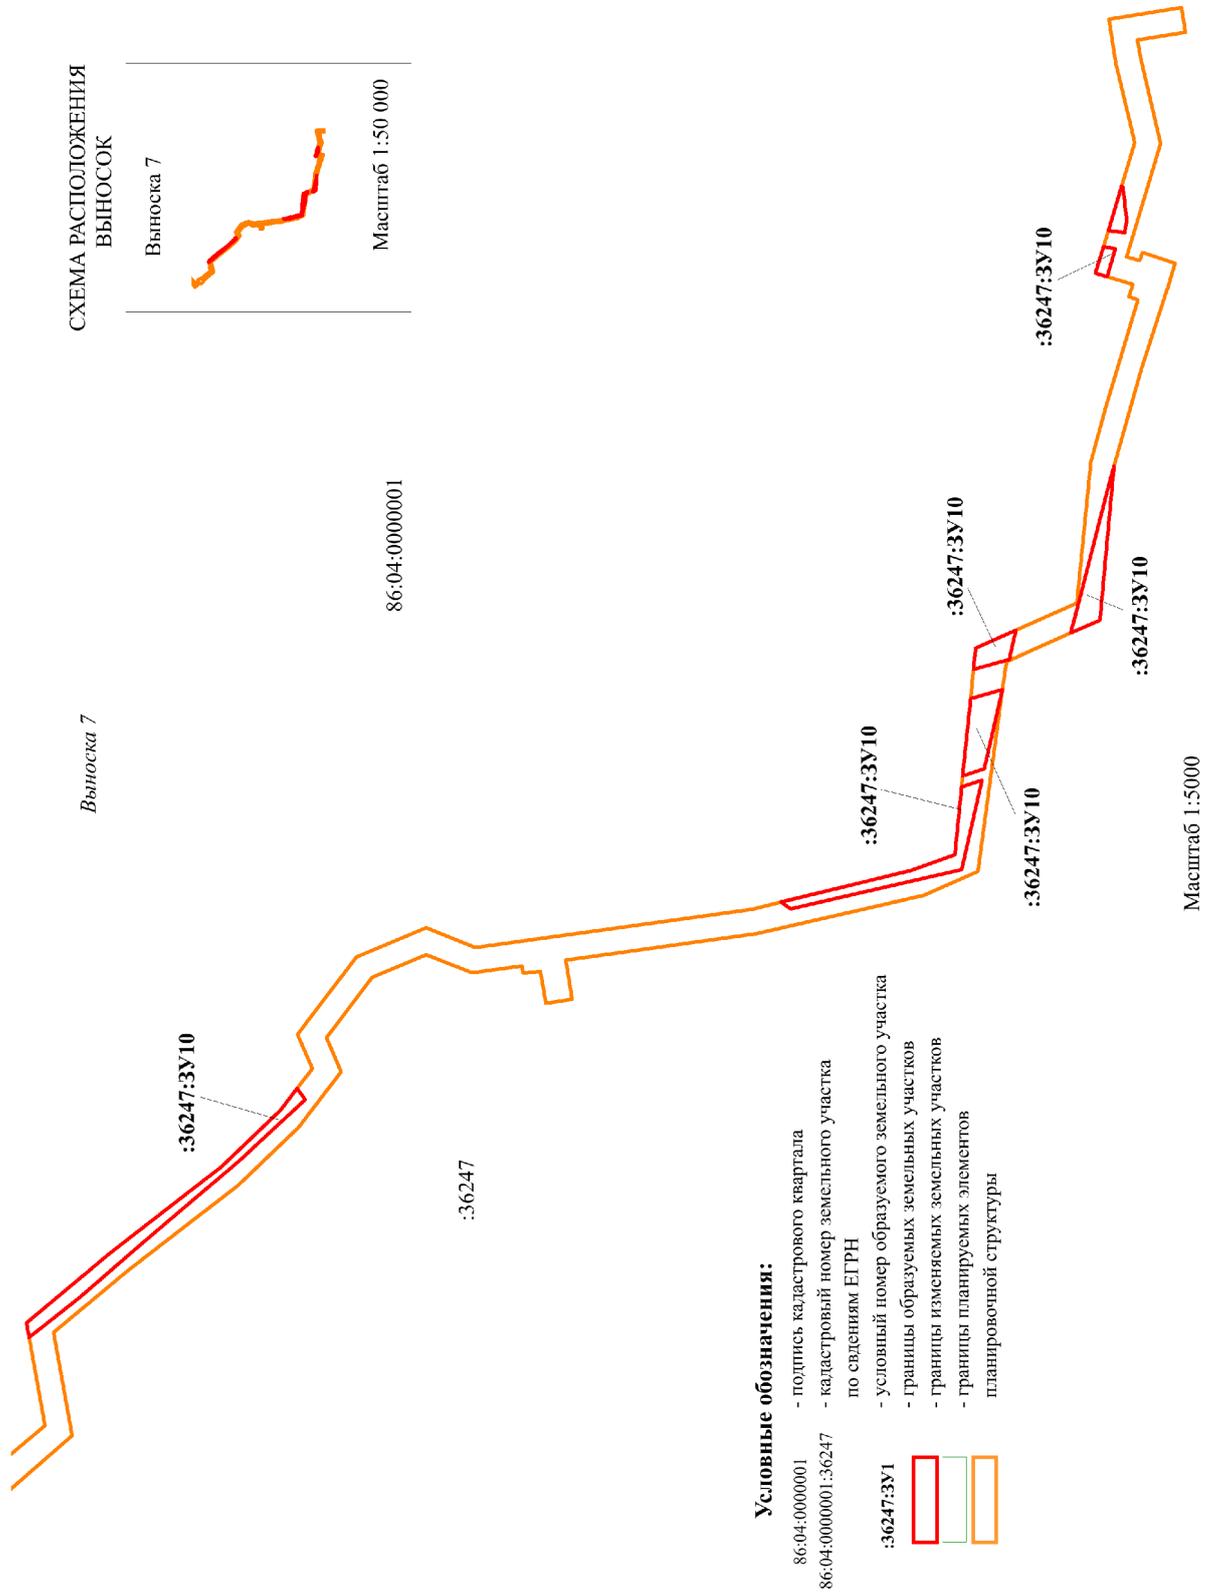

**СХЕМА РАСПОЛОЖЕНИЯ  
ВЫНОСОК**

Выноски 7

Масштаб 1:50 000

Выноски 7

86:04:0000001

:36247

**Условные обозначения:**

- 86:04:0000001 - подпись кадастрового квартала
- 86:04:0000001:36247 - кадастровый номер земельного участка по сведениям ЕГРН
- :36247:ЗУ1 - условный номер образуемого земельного участка
- [Red outline] - границы образуемых земельных участков
- [Green outline] - границы изменяемых земельных участков
- [Orange outline] - границы планируемых элементов планировочной структуры



Масштаб 1:5000

Выноска 8

СХЕМА РАСПОЛОЖЕНИЯ  
ВЫНОСОК

86:04:0000001

:36247

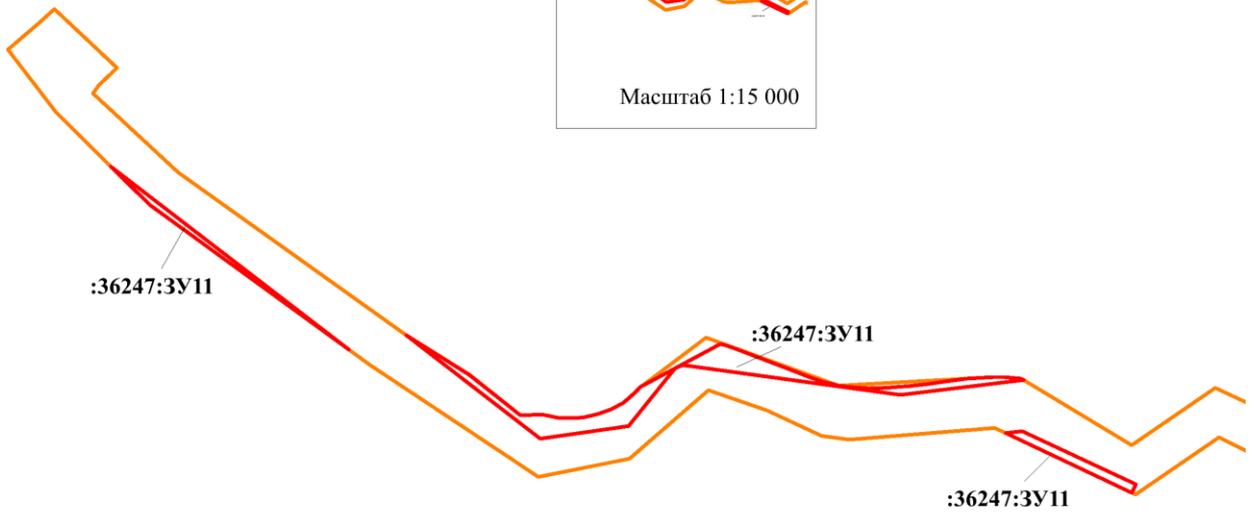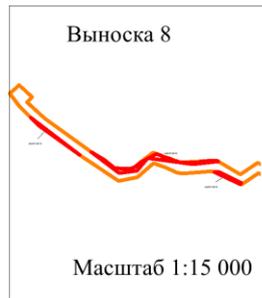

Масштаб 1:3000

**Условные обозначения:**

- 86:04:0000001 - подпись кадастрового квартала
- 86:04:0000001:36247 - кадастровый номер земельного участка по сведениям ЕГРН
- :36247:3У1 - условный номер образуемого земельного участка
-  - границы образуемых земельных участков
-  - границы изменяемых земельных участков
-  - границы планируемых элементов планировочной структуры






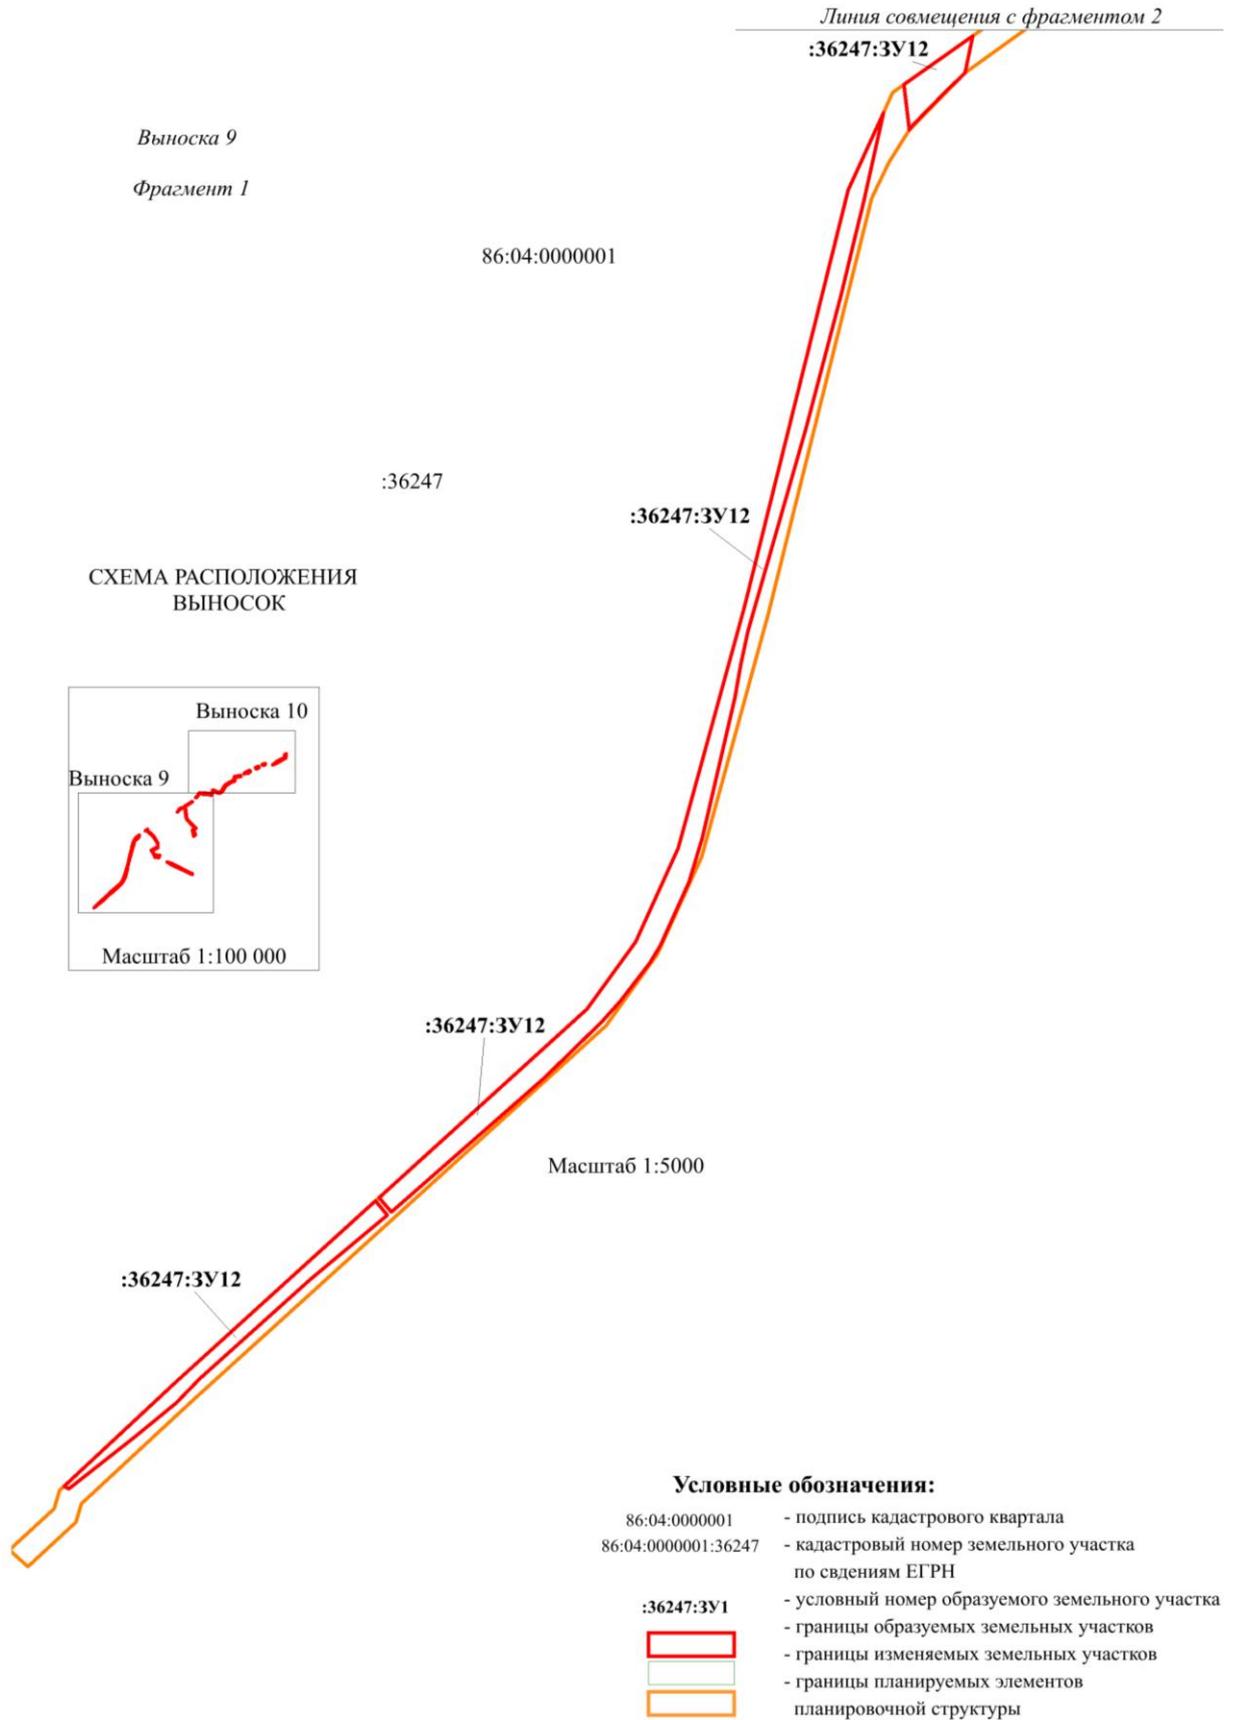





СХЕМА РАСПОЛОЖЕНИЯ  
ВЫНОСОК

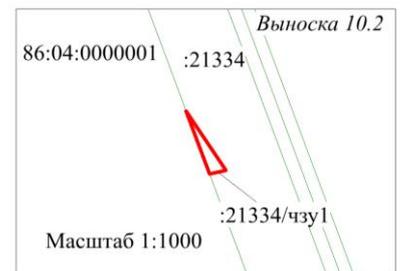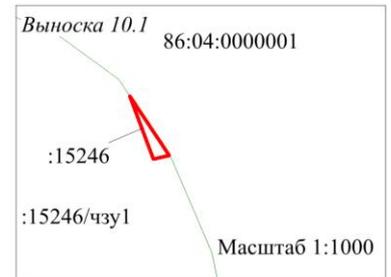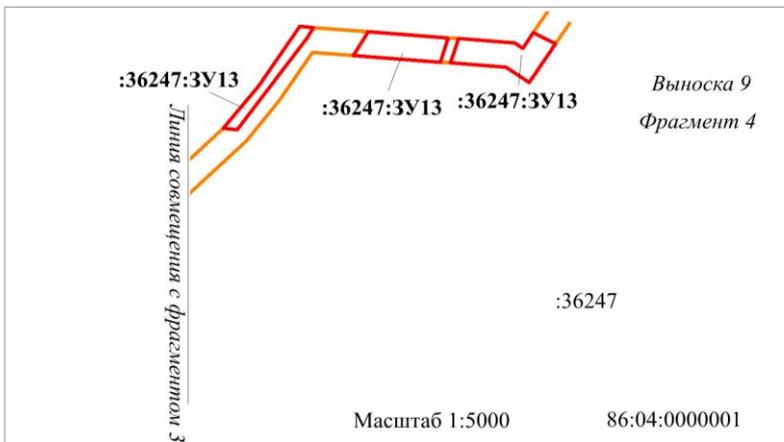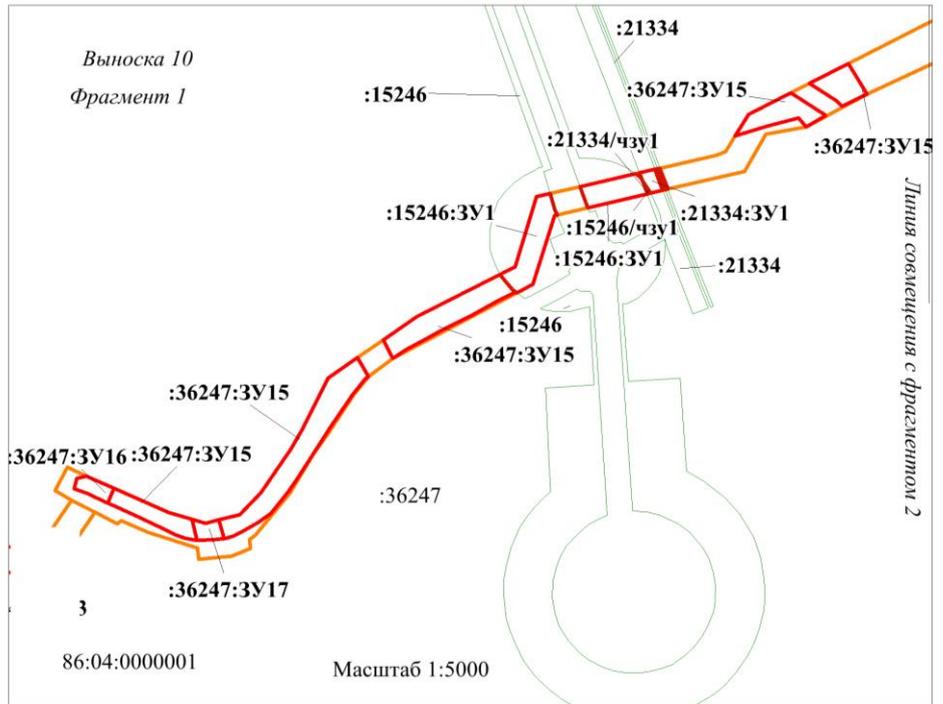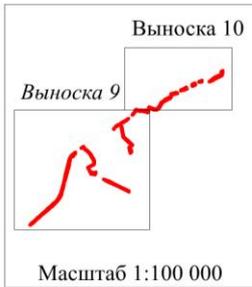

**Условные обозначения:**

- 86:04:0000001 - подпись кадастрового квартала
- 86:04:0000001:36247 - кадастровый номер земельного участка по сведениям ЕГРН
- :36247:3У1 - условный номер образуемого земельного участка
-  - границы образуемых земельных участков
-  - границы изменяемых земельных участков
-  - границы планируемых элементов планировочной структуры


СХЕМА РАСПОЛОЖЕНИЯ  
ВЫНОСОК

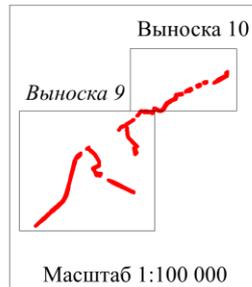

Выноска 10

:36247


Фрагмент 2

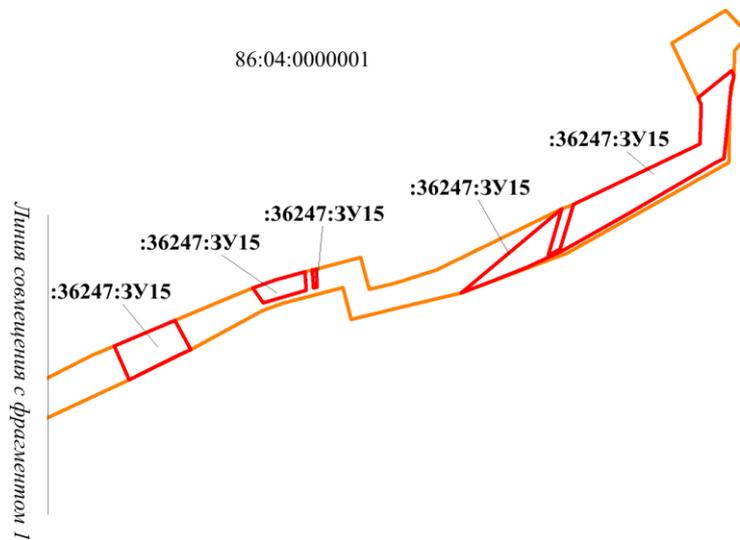

**Условные обозначения:**


- |   |  |
|---|--|
| 86:04:0000001   | - подпись кадастрового квартала                          |
| 86:04:0000001:36247   | - кадастровый номер земельного участка по сведениям ЕГРН |
| :36247:3У1  | - условный номер образуемого земельного участка          |
|  | - границы образуемых земельных участков                  |
|  | - границы изменяемых земельных участков                  |
|  | - границы планируемых элементов планировочной структуры  |

СХЕМА РАСПОЛОЖЕНИЯ  
ВЫНОСОК

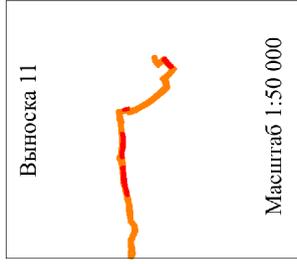

86:04:0000001

Выноска II

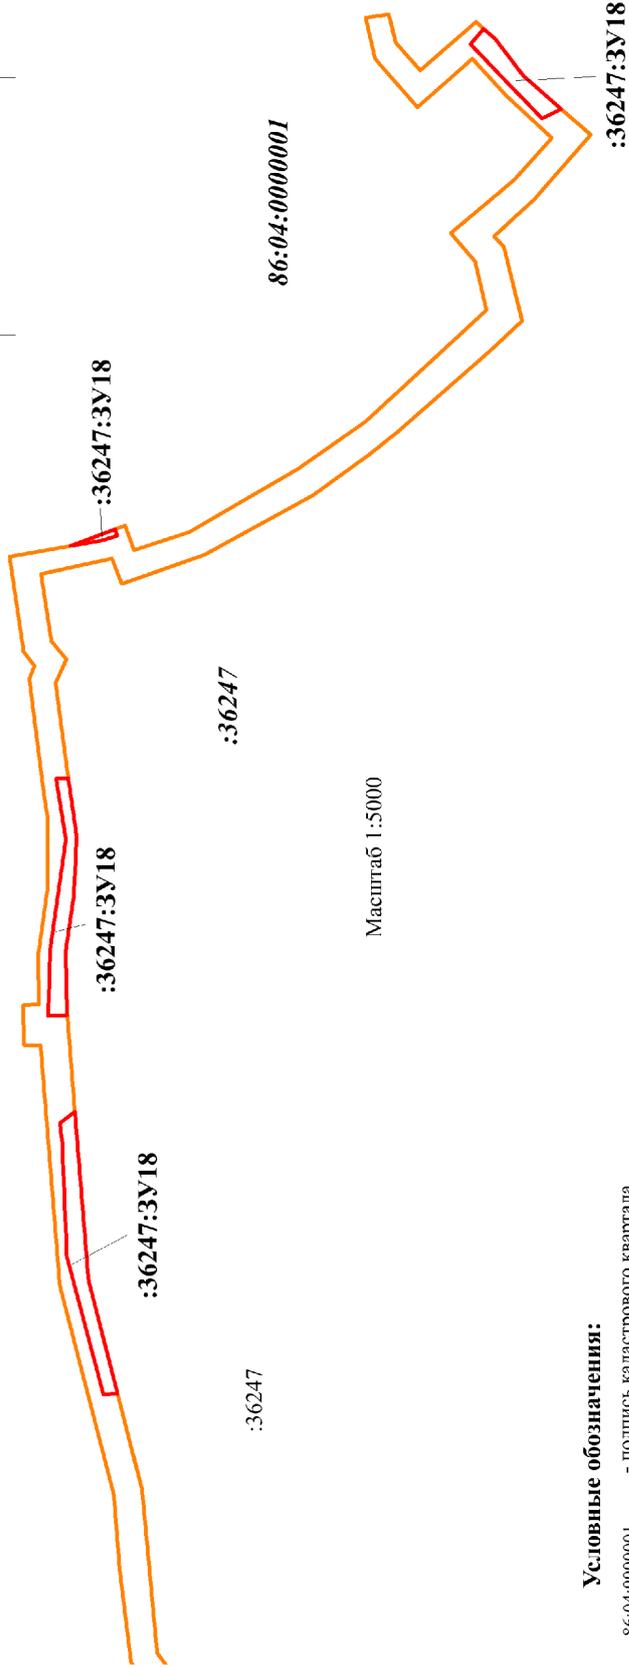

:36247

Масштаб 1:5000

**Условные обозначения:**

- 86:04:0000001 - подпись кадастрового квартала
- 86:04:0000001:36247 - кадастровый номер земельного участка по сведениям ЕГРН
- :36247:3У1 - условный номер образуемого земельного участка
- [Red outline] - границы образуемых земельных участков
- [Green outline] - границы изменяемых земельных участков
- [Orange outline] - границы планируемых элементов планировочной структуры


СХЕМА РАСПОЛОЖЕНИЯ  
ВЫНОСОК



Выноска 12

86:04:0000001

:36247

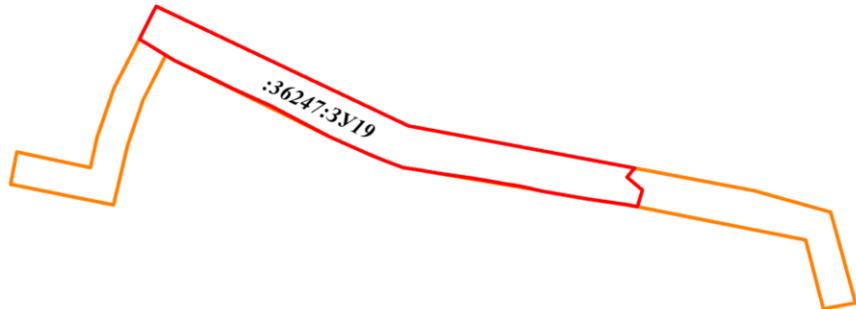

Масштаб 1:4000

**Условные обозначения:**

- 86:04:0000001 - подпись кадастрового квартала
- 86:04:0000001:36247 - кадастровый номер земельного участка по сведениям ЕГРН
- :36247:ЗУ1 - условный номер образуемого земельного участка
-  - границы образуемых земельных участков
-  - границы изменяемых земельных участков
-  - границы планируемых элементов планировочной структуры

## **2. Проект межевания территории. Текстовая часть**

### **2.1 Перечень образуемых земельных участков**

Общая площадь образуемых земельных участков, необходимых для строительства и размещения проектируемого объекта, составляет 165645 м<sup>2</sup>.

Координаты земельных участков, необходимых для размещения проектируемого объекта в графических материалах определены в МСК-86 зона 4.

Границы территорий объектов культурного наследия в районе работ отсутствуют, и их отображение на чертеже межевания не требуется.

Границы особо охраняемых природных территорий в районе работ отсутствуют, и их отображение на чертеже межевания не требуется.

Границы зон действия публичных сервитутов в районе работ отсутствуют, и их отображение на чертеже межевания не требуется.

В проекте межевания отсутствуют образуемые земельные участки, которые после образования будут относиться к территориям общего пользования или имуществу общего пользования.

В связи с отсутствием в границах проекта межевания территорий, подлежащих застройке, линии отступа от красных линий в целях определения мест допустимого размещения зданий, строений, сооружений в проекте межевания не установлены.

Изъятие земельных участков для государственных нужд (нужд автономного округа, региональных нужд) не требуется.

Проектом планировки территории не устанавливаются красные линии в соответствии с действующим законодательством.

Лесной участок расположен на землях лесного фонда Нижневартковского урочища, Нижневартковского участкового лесничества, Нижневартковского лесничества Департамента недропользования и природных ресурсах ХМАО-Югры.

Виды разрешенного использования для лесных участков устанавливаются в соответствии со статьей 25 Лесного кодекса Российской Федерации от 04.12.2006 г. № 200-ФЗ.

Вид разрешенного использования - Строительство, реконструкция, эксплуатация линейных объектов.

Перечень образуемых земельных участков приведен в таблице 1

## Перечень образуемых земельных участков

Таблица 1

Условный номер образуемого земельного участка
Номер характерных точек образуемых земельных участков
Кадастровые номера земельных участков, из которых образуется земельные части
Площадь образуемых земельных участков
Способы образования земельных участков
Сведения об отнесении (неотнесении) образуемых земельных участков к территории общего пользования
Целевое назначение лесов, вид (виды) разрешенного использования лесного участка, количественные и качественные характеристики лесного участка, сведения о нахождении лесного участка в границах особо защитных участков лесов (в случае, если подготовка проекта межевания территории осуществляется в целях определения местоположения границ образуемых и (или) изменяемых <u>лесных участков</u> )
Условные номера образуемых участков, кадастровые номера или иные ранее присвоенные государственные учетные номера существующих земельных участков, в отношении которых предполагается их резервирование и (или) изъятие для государственных или муниципальных нужд, их адреса или описание местоположения, перечень и адреса расположенных на таких земельных участках объектов недвижимого имущества (при наличии сведений о них в Едином государственном реестре недвижимости)
Перечень кадастровых номеров существующих земельных участков, на которых линейный объект может быть размещен на условиях сервитута, публичного сервитута, их адреса или описание местоположения, перечень и адреса расположенных на таких земельных участках объектов недвижимого имущества (при наличии сведений о них в Едином государственном реестре недвижимости)
Сведения об отнесении образуемого земельного участка к определенной категории земель (в том числе в случае, если земельный участок в связи с размещением линейного объекта подлежит отнесению к определенной категории земель в силу закона без необходимости принятия решения о переводе земельного участка из состава земель этой категории в другую) или сведения о необходимости перевода земельного участка из состава земель одной категории в другую

1	2	3	4	5	6	7	8	9	10
86:04: 0000001: 36247:3У1	1 - 25	86:04: 0000001: 36247	4102	Образование земельного участка путем раздела земельного участка с кадастровым номером 86:04:0000001:36247, с сохранением исходного в измененных границах	Не относится к территори и общего пользован ия	Сведения указаны в п. 2.4	Сведения указаны в п. 2.1	Сведения указаны в п. 2.1	Земли лесного фонда
86:04: 0000001: 36247:3У2	1 - 5	86:04: 0000001: 36247	80	Образование земельного участка путем раздела земельного участка с кадастровым номером 86:04:0000001:36247, с сохранением исходного в измененных границах	Не относится к территори и общего пользован ия	Сведения указаны в п. 2.4	Сведения указаны в п. 2.1	Сведения указаны в п. 2.1	Земли лесного фонда
86:04: 0000001: 36247:3У3	1 - 64	86:04: 0000001: 36247	26408	Образование земельного участка путем раздела земельного участка с кадастровым номером 86:04:0000001:36247, с сохранением исходного в измененных границах	Не относится к территори и общего пользован ия	Сведения указаны в п. 2.4	Сведения указаны в п. 2.1	Сведения указаны в п. 2.1	Земли лесного фонда
86:04: 0000001: 36247:3У4	1 - 5	86:04: 0000001: 36247	362	Образование земельного участка путем раздела земельного участка с кадастровым номером 86:04:0000001:36247, с сохранением исходного в измененных границах	Не относится к территори и общего пользован ия	Сведения указаны в п. 2.4	Сведения указаны в п. 2.1	Сведения указаны в п. 2.1	Земли лесного фонда
86:04:	1 -	86:04:	47429	Образование	Не	Сведения	Сведения	Сведения	Земли

0000001: 36247:3У5	79	0000001: 36247		земельного участка путем раздела земельного участка с кадастровым номером 86:04:0000001:36247, с сохранением исходного в измененных границах	относится к территори и общего пользован ия	указаны в п. 2.4	указаны в п. 2.1	указаны в п. 2.1	лесного фонда
86:04: 0000001: 36247:3У6	1 - 5	86:04: 0000001: 36247	816	Образование земельного участка путем раздела земельного участка с кадастровым номером 86:04:0000001:36247, с сохранением исходного в измененных границах	Не относится к территори и общего пользован ия	Сведения указаны в п. 2.4	Сведения указаны в п. 2.1	Сведения указаны в п. 2.1	Земли лесного фонда
86:04: 0000001: 36247:3У7	1 - 5	86:04: 0000001: 36247	945	Образование земельного участка путем раздела земельного участка с кадастровым номером 86:04:0000001:36247, с сохранением исходного в измененных границах	Не относится к территори и общего пользован ия	Сведения указаны в п. 2.4	Сведения указаны в п. 2.1	Сведения указаны в п. 2.1	Земли лесного фонда
86:04: 0000001: 36247:3У8	1 - 4	86:04: 0000001: 36247	344	Образование земельного участка путем раздела земельного участка с кадастровым номером 86:04:0000001:36247, с сохранением исходного в измененных границах	Не относится к территори и общего пользован ия	Сведения указаны в п. 2.4	Сведения указаны в п. 2.1	Сведения указаны в п. 2.1	Земли лесного фонда
86:04: 0000001: 36247:3У9	1 - 6	86:04: 0000001: 36247	1038	Образование земельного участка путем раздела	Не относится к	Сведения указаны в п. 2.4	Сведения указаны в п. 2.1	Сведения указаны в п. 2.1	Земли лесного фонда

				земельного участка с кадастровым номером 86:04:0000001:36247, с сохранением исходного в измененных границах	территории и общего пользования				
86:04:0000001:36247:3У10	1 - 43	86:04:0000001:36247	8310	Образование земельного участка путем раздела земельного участка с кадастровым номером 86:04:0000001:36247, с сохранением исходного в измененных границах	Не относится к территории и общего пользования	Сведения указаны в п. 2.4	Сведения указаны в п. 2.1	Сведения указаны в п. 2.1	Земли лесного фонда
86:04:0000001:36247:3У11	1 - 48	86:04:0000001:36247	1893	Образование земельного участка путем раздела земельного участка с кадастровым номером 86:04:0000001:36247, с сохранением исходного в измененных границах	Не относится к территории и общего пользования	Сведения указаны в п. 2.4	Сведения указаны в п. 2.1	Сведения указаны в п. 2.1	Земли лесного фонда
86:04:0000001:36247:3У12	1 - 45	86:04:0000001:36247	19282	Образование земельного участка путем раздела земельного участка с кадастровым номером 86:04:0000001:36247, с сохранением исходного в измененных границах	Не относится к территории и общего пользования	Сведения указаны в п. 2.4	Сведения указаны в п. 2.1	Сведения указаны в п. 2.1	Земли лесного фонда
86:04:0000001:36247:3У13	1 - 109	86:04:0000001:36247	20717	Образование земельного участка путем раздела земельного участка с кадастровым номером	Не относится к территории и общего	Сведения указаны в п. 2.4	Сведения указаны в п. 2.1	Сведения указаны в п. 2.1	Земли лесного фонда

				86:04:0000001:36247, с сохранением исходного в измененных границах	пользования				
86:04:0000001:36247:ЗУ14	1 - 9	86:04:0000001:36247	491	Образование земельного участка путем раздела земельного участка с кадастровым номером 86:04:0000001:36247, с сохранением исходного в измененных границах	Не относится к территории и общего пользования	Сведения указаны в п. 2.4	Сведения указаны в п. 2.1	Сведения указаны в п. 2.1	Земли лесного фонда
86:04:0000001:36247:ЗУ15	1 - 86	86:04:0000001:36247	15239	Образование земельного участка путем раздела земельного участка с кадастровым номером 86:04:0000001:36247, с сохранением исходного в измененных границах	Не относится к территории и общего пользования	Сведения указаны в п. 2.4	Сведения указаны в п. 2.1	Сведения указаны в п. 2.1	Земли лесного фонда
86:04:0000001:36247:ЗУ16	1 - 6	86:04:0000001:36247	336	Образование земельного участка путем раздела земельного участка с кадастровым номером 86:04:0000001:36247, с сохранением исходного в измененных границах	Не относится к территории и общего пользования	Сведения указаны в п. 2.4	Сведения указаны в п. 2.1	Сведения указаны в п. 2.1	Земли лесного фонда
86:04:0000001:36247:ЗУ17	1 - 6	86:04:0000001:36247	292	Образование земельного участка путем раздела земельного участка с кадастровым номером 86:04:0000001:36247, с сохранением исходного	Не относится к территории и общего пользования	Сведения указаны в п. 2.4	Сведения указаны в п. 2.1	Сведения указаны в п. 2.1	Земли лесного фонда

				в измененных границах					
86:04: 0000001: 36247:3У1 8	1 - 26	86:04: 0000001: 36247	6098	Образование земельного участка путем раздела земельного участка с кадастровым номером 86:04:0000001:36247, с сохранением исходного в измененных границах	Не относится к территори и общего пользован ия	Сведения указаны в п. 2.4	Сведения указаны в п. 2.1	Сведения указаны в п. 2.1	Земли лесного фонда
86:04: 0000001: 36247:3У1 9	1 - 33	86:04: 0000001: 36247	8694	Образование земельного участка путем раздела земельного участка с кадастровым номером 86:04:0000001:36247, с сохранением исходного в измененных границах	Не относится к территори и общего пользован ия	Сведения указаны в п. 2.4	Сведения указаны в п. 2.1	Сведения указаны в п. 2.1	Земли лесного фонда
86:04: 0000001: 15236:3У1	1 - 11	86:04: 0000001: 15236	389	Образование земельного участка путем раздела земельного участка с кадастровым номером 86:04:0000001:15236, с сохранением исходного в измененных границах	Не относится к территори и общего пользован ия	Сведения указаны в п. 2.4	Сведения указаны в п. 2.1	Сведения указаны в п. 2.1	Земли лесного фонда
86:04: 0000001: 15246:3У1	1 - 17	86:04: 0000001: 15246	2124	Образование земельного участка путем раздела земельного участка с кадастровым номером 86:04:0000001:15246, с сохранением исходного в измененных границах	Не относится к территори и общего пользован ия	Сведения указаны в п. 2.4	Сведения указаны в п. 2.1	Сведения указаны в п. 2.1	Земли лесного фонда
86:04:	1 - 9	86:04:	228	Образование	Не	Сведения	Сведения	Сведения	Земли

0000001: 21334:3У1		0000001: 21334		земельного участка путем раздела земельного участка с кадастровым номером 86:04:0000001:21334, с сохранением исходного в измененных границах	относится к территори и общего пользован ия	указаны в п. 2.4	указаны в п. 2.1	указаны в п. 2.1	лесного фонда
86:04: 0000001: 15246/чзу1	1 - 3	86:04: 0000001: 15246	14	Образование части земельного участка 86:04:0000001:15246, расположенно расположенного Ханты-Мансийский автономный округ - Югра, Нижневартовский район, Нижневартовское лесничество, Нижневартовское участковое лесничество, Нижневартовское урочище	Не относится к территори и общего пользован ия	Сведения указаны в п. 2.4	Сведения указаны в п. 2.1	Сведения указаны в п. 2.1	Земли лесного фонда
86:04: 0000001: 21334/чзу1	1 - 3	86:04: 0000001: 21334	14	Образование части земельного участка 86:04:0000001:21334, расположенного Ханты-Мансийский автономный округ - Югра, Нижневартовский район, Нижневартовское	Не относится к территори и общего пользован ия	Сведения указаны в п. 2.4	Сведения указаны в п. 2.1	Сведения указаны в п. 2.1	Земли лесного фонда

				лесничество, Нижевартовское участковое лесничество, Нижевартовское урочище					
ИТОГО:			165645						

Доступ (проход или проезд от земельных участков общего пользования) к образуемым земельным участкам осуществляется за счет земель общего пользования кадастровых кварталов: 86:04:0000001.

Количественные и качественные характеристики проектируемого лесного участка  
Характеристика лесного участка

Таблица 2

Целевое назначение лесов	Лесничество/ Участковое лесничество/урочище (при наличии)	Лесной квартал	Лесотаксационный выдел	Преобладающая порода	Площадь(га)/ запас древесины (куб.м)	В том числе по группам возраста древостоя (га / куб. м)			
						молодняки	средневозрастные	приспевающие	спелые и перестойные
1	2	3	4	5	ф	7	8	9	10
Водопроводы и водоводы всех видов диаметром до 500 мм (Водовод высокого давления от кустовой насосной станции №1Е до точки врезки в водовод высокого давления куста скважин №13Е)									
Эксплуатационные	Нижевартовское/Нижевартовское / Нижевартовское	432	32	--	0,4160 / --	Болото			
Эксплуатационные	Нижевартовское/Нижевартовское / Нижевартовское	432	87	--	0,0003 / --	Трасса коммуникаций			
Эксплуатационные	Нижевартовское/ Нижевартовское / Нижевартовское	433	26	--	0,1206 / --	Болото			
Эксплуатационные	Нижевартовское / Нижевартовское	433	46	--	0,0038 / --	Трасса коммуникаций			
Эксплуатационные	Нижевартовское/ Нижевартовское /	433	99	--	0,0607 / --	Болото			

	Нижевартовское									
Эксплуатационные	Нижевартовское/ Нижевартовское / Нижевартовское	433	163	--	0,0064 / --	Болото				
Эксплуатационные	Нижевартовское/ Нижевартовское / Нижевартовское	433	165	--	0,0020 / --	Трасса коммуникаций				
Итого:					0,6098 / --	--	--	--	--	
Водопроводы и водоводы всех видов диаметром до 500 мм (Водовод высокого давления от точки врезки в водовод куста скважин №16Е до точки врезки в водовод куста скважин №56Е, с подключением куста скважин №66Е)										
Эксплуатационные	Нижевартовское/ Нижевартовское / Нижевартовское	401	15	--	0,6180 / --	Болото				
Эксплуатационные	Нижевартовское/ Нижевартовское / Нижевартовское	401	44	--	0,2514 / --	Болото				
Итого:					0,8694 / --	--	--	--	--	
Водопроводы и водоводы всех видов диаметром до 500 мм (Водовод высокого давления от точки врезки в водовод высокого давления куста скважин №536 до точки врезки в водовод высокого давления куста скважин №1167, с подключением кустов скважин №632, 1169, 525)										
Эксплуатационные	Нижевартовское/ Нижевартовское / Нижевартовское	369	97	К	0,1489 / 15	--	--	0,1489/15	--	
Эксплуатационные	Нижевартовское/ Нижевартовское / Нижевартовское	369	110	--	0,7743 / --	Болото				
Эксплуатационные	Нижевартовское/ Нижевартовское / Нижевартовское	369	111	--	0,3963 / --	Озеро				
Эксплуатационные	Нижевартовское/ Нижевартовское / Нижевартовское	369	112	--	0,0813 / --	Болото				
Эксплуатационные	Нижевартовское/ Нижевартовское / Нижевартовское	369	114	--	0,0119 / --	Болото				
Эксплуатационные	Нижевартовское/ Нижевартовское / Нижевартовское	369	120	--	0,2426 / --	Болото				
Эксплуатационные	Нижевартовское/ Нижевартовское / Нижевартовское	369	121	--	0,9413 / --	Болото				
Эксплуатационные	Нижевартовское/ Нижевартовское / Нижевартовское	369	124	--	0,5830 / --	Болото				
Эксплуатационные	Нижевартовское/ Нижевартовское / Нижевартовское	369	125	--	0,6472 / --	Болото				

Эксплуатационные	Нижневартовское/ Нижневартовское / Нижневартовское	369	128	--	0,1716 / --	Озеро				
Эксплуатационные	Нижневартовское/ Нижневартовское / Нижневартовское	369	134	--	0,1766 / --	Болото				
Эксплуатационные	Нижневартовское/ Нижневартовское / Нижневартовское	369	136	--	0,0003 / --	Трасса коммуникаций				
Эксплуатационные	Нижневартовское/ Нижневартовское / Нижневартовское	370	23	--	0,0004 / --	Трасса коммуникаций				
Эксплуатационные	Нижневартовское/ Нижневартовское / Нижневартовское	370	85	С	0,3855 / 23	--	--	0,3855/23	--	
Эксплуатационные	Нижневартовское/ Нижневартовское / Нижневартовское	370	87	--	0,1817 / --	Болото				
Итого:					4,7429 / 38	--	--	0,5344/38	--	
Водопроводы и водоводы всех видов диаметром до 500 мм (Водовод высокого давления от точки врезки в водовод высокого давления куста скважин №536 до точки врезки в водовод высокого давления куста скважин №1167, с подключением кустов скважин №632, 1169, 525)										
Эксплуатационные	Нижневартовское/ Нижневартовское / Нижневартовское	369	134	--	0,1038 / --	Болото				
Итого:					0,1038 / --	--	--	--	--	
Водопроводы и водоводы всех видов диаметром до 500 мм (Водовод высокого давления от точки врезки в водовод высокого давления куста скважин №536 до точки врезки в водовод высокого давления куста скважин №1167, с подключением кустов скважин №632, 1169, 525)										
Эксплуатационные	Нижневартовское/ Нижневартовское / Нижневартовское	369	124	--	0,0344 / --	Болото				
Итого:					0,0344 / --	--	--	--	--	
Водопроводы и водоводы всех видов диаметром до 500 мм (Водовод высокого давления от точки врезки в водовод высокого давления куста скважин №536 до точки врезки в водовод высокого давления куста скважин №1167, с подключением кустов скважин №632, 1169, 525)										
Эксплуатационные	Нижневартовское/ Нижневартовское / Нижневартовское	369	125	--	0,0945 / --	Болото				
Итого:					0,0945 / --	--	--	--	--	
Водопроводы и водоводы всех видов диаметром до 500 мм (Водовод высокого давления от точки врезки в водовод высокого давления куста скважин №536 до точки врезки в водовод высокого давления куста скважин №1167, с подключением кустов скважин №632, 1169, 525)										
Эксплуатационные	Нижневартовское/ Нижневартовское / Нижневартовское	369	97	К	0,0816 / 8	--	--	0,0816/8	--	
Итого:					0,0816 / 8	--	--	0,0816/8	--	

Водопроводы и водоводы всех видов диаметром до 500 мм (Водовод высокого давления от кустовой насосной станции №1 до куста скважин 1435, с подключением кустов скважин №1074, 3, 1206В)									
Эксплуатационные	Нижневартовское/ Нижневартовское / Нижневартовское	370	23	--	0,0040 / --	Трасса коммуникаций			
Эксплуатационные	Нижневартовское/ Нижневартовское / Нижневартовское	370	32	--	0,6419 / --	Болото			
Эксплуатационные	Нижневартовское/ Нижневартовское / Нижневартовское	370	35	--	0,0688 / --	Болото			
Эксплуатационные	Нижневартовское/ Нижневартовское / Нижневартовское	370	49	--	0,6254 / --	Болото			
Эксплуатационные	Нижневартовское/ Нижневартовское / Нижневартовское	370	66	--	0,2343 / --	Болото			
Эксплуатационные	Нижневартовское/ Нижневартовское / Нижневартовское	370	68	--	0,3974 / --	Болото			
Эксплуатационные	Нижневартовское/ Нижневартовское / Нижневартовское	370	98	--	0,6690 / --	Болото			
Итого:					2,6408 / --	--	--	--	--
Водопроводы и водоводы всех видов диаметром до 500 мм (Водовод высокого давления от кустовой насосной станции №1 до куста скважин 1435, с подключением кустов скважин №1074, 3, 1206В (Узел 8))									
Эксплуатационные	Нижневартовское/ Нижневартовское / Нижневартовское	370	66	--	0,0362 / --	Болото			
Итого:					0,0362 / --	--	--	--	--
Водопроводы и водоводы всех видов диаметром до 500 мм (Водовод высокого давления от точки врезки в водовод высокого давления куста скважин №1211 до куста скважин №640, с подключением куста скважин №3048)									
Эксплуатационные	Нижневартовское/ Нижневартовское / Нижневартовское	371	56	--	0,2445 / --	Болото			
Эксплуатационные	Нижневартовское/ Нижневартовское / Нижневартовское	371	65	--	0,1657 / --	Болото			
Итого:					0,4102 / --	--	--	--	--
Водопроводы и водоводы всех видов диаметром до 500 мм (Водовод высокого давления от точки врезки в водовод высокого давления куста скважин №1211 до куста скважин №640, с подключением куста скважин №3048 (Узел 3))									
Эксплуатационные	Нижневартовское/ Нижневартовское / Нижневартовское	371	65	--	0,0076 / --	Болото			

Эксплуатационные	Нижневартовское/ Нижневартовское / Нижневартовское	371	71	--	0,0004 / --	Трасса коммуникаций				
Итого:					0,0080 / --	--	--	--	--	
Водопроводы и водоводы всех видов диаметром до 500 мм (Водовод высокого давления от Кустовой насосной станции №19 до куста скважин №528)										
Эксплуатационные	Нижневартовское/ Нижневартовское / Нижневартовское	404	14	--	0,0932 / --	Трасса коммуникаций				
Эксплуатационные	Нижневартовское/ Нижневартовское / Нижневартовское	404	92	--	0,2319 / --	Болото				
Эксплуатационные	Нижневартовское/ Нижневартовское / Нижневартовское	404	95	--	0,0582 / --	Болото				
Эксплуатационные	Нижневартовское/ Нижневартовское / Нижневартовское	404	96	--	0,0145 / --	Болото				
Эксплуатационные	Нижневартовское/ Нижневартовское / Нижневартовское	404	106	--	0,0240 / --	Болото				
Эксплуатационные	Нижневартовское/ Нижневартовское / Нижневартовское	404	108	--	0,2819 / --	Болото				
Эксплуатационные	Нижневартовское/ Нижневартовское / Нижневартовское	404	111	С	0,0964 / 6	--	0,0964/6	--	--	
Эксплуатационные	Нижневартовское/ Нижневартовское / Нижневартовское	404	112	--	0,0170 / --	Озеро				
Эксплуатационные	Нижневартовское/ Нижневартовское / Нижневартовское	404	113	--	0,0030 / --	Болото				
Эксплуатационные	Нижневартовское/ Нижневартовское / Нижневартовское	404	152	--	0,0109 / --	Линия электропередач				
Итого:					0,8310 / 6	--	0,0964/6	--	--	
Водопроводы и водоводы всех видов диаметром до 500 мм (Водовод высокого давления от точки врезки в водовод высокого давления куста скважин №559 до куста скважин №1196)										
Эксплуатационные	Нижневартовское/ Нижневартовское / Нижневартовское	436	14	--	0,1256 / --	Трасса коммуникаций				
Эксплуатационные	Нижневартовское/ Нижневартовское / Нижневартовское	436	41	--	0,0637 / --	Болото				
Итого:					0,1893 / --	--	--	--	--	

Водопроводы и водоводы всех видов диаметром до 500 мм (Водовод высокого давления от точки врезки в водовод высокого давления куста скважин №25 до куста скважин №201, с подключением кустов скважин №1228, 1227, 24, 1139)										
Эксплуатационные	Нижневартовское/ Нижневартовское / Нижневартовское	436	7	--	0,4653 / --	Болото				
Эксплуатационные	Нижневартовское/ Нижневартовское / Нижневартовское	436	14	--	0,0025 / --	Трасса коммуникаций				
Эксплуатационные	Нижневартовское/ Нижневартовское / Нижневартовское	436	50	--	0,1581 / --	Болото				
Эксплуатационные	Нижневартовское/ Нижневартовское / Нижневартовское	436	54	--	0,0373 / --	Озеро				
Эксплуатационные	Нижневартовское/ Нижневартовское / Нижневартовское	436	56	С	0,5745 / 23	--	--	0,5745/23	--	
Эксплуатационные	Нижневартовское/ Нижневартовское / Нижневартовское	436	61	--	0,2658 / --	Болото				
Эксплуатационные	Нижневартовское/ Нижневартовское / Нижневартовское	436	62	--	0,0214 / --	Болото				
Эксплуатационные	Нижневартовское/ Нижневартовское / Нижневартовское	436	90	--	0,0006 / --	Болото				
Эксплуатационные	Нижневартовское/ Нижневартовское / Нижневартовское	436	104	--	0,0211 / --	Линия электропередач				
Эксплуатационные	Нижневартовское/ Нижневартовское / Нижневартовское	436	110	--	0,3816 / --	Болото				
Итого:					1,9282 / 23	--	--	0,5745/23	--	
Водопроводы и водоводы всех видов диаметром до 500 мм (Водовод высокого давления от точки врезки в водовод высокого давления куста скважин №25 до куста скважин №201, с подключением кустов скважин №1228, 1227, 24, 1139)										
Эксплуатационные	Нижневартовское/ Нижневартовское / Нижневартовское	436	42	--	0,0355 / --	Болото				
Эксплуатационные	Нижневартовское/ Нижневартовское / Нижневартовское	436	45	--	0,1752 / --	Болото				
Эксплуатационные	Нижневартовское/ Нижневартовское / Нижневартовское	436	46	--	0,2529 / --	Болото				
Эксплуатационные	Нижневартовское/ Нижневартовское / Нижневартовское	436	89	--	0,0930 / --	Болото				
Эксплуатационные	Нижневартовское/ Нижневартовское / Нижневартовское	436	90	--	0,0067 / --	Болото				

	Нижевартовское									
Эксплуатационные	Нижевартовское/ Нижевартовское / Нижевартовское	436	91	--	0,3049 / --	Болото				
Эксплуатационные	Нижевартовское/ Нижевартовское / Нижевартовское	436	92	--	0,6627 / --	Болото				
Эксплуатационные	Нижевартовское/ Нижевартовское / Нижевартовское	436	116	--	0,0084 / --	Профиль				
Эксплуатационные	Нижевартовское/ Нижевартовское / Нижевартовское	437	45	--	0,0003 / --	Трасса коммуникаций				
Эксплуатационные	Нижевартовское/ Нижевартовское / Нижевартовское	437	52	--	0,3062 / --	Болото				
Эксплуатационные	Нижевартовское/ Нижевартовское / Нижевартовское	437	53	--	0,0025 / --	Болото				
Эксплуатационные	Нижевартовское/ Нижевартовское / Нижевартовское	437	59	--	0,0601 / --	Болото				
Эксплуатационные	Нижевартовское/ Нижевартовское / Нижевартовское	437	136	--	0,0548 / --	Болото				
Эксплуатационные	Нижевартовское/ Нижевартовское / Нижевартовское	437	144	--	0,1085 / --	Болото				
Итого:					2,0717 / --	--	--	--	--	
Водопроводы и водоводы всех видов диаметром до 500 мм (Водовод высокого давления от точки врезки в водовод высокого давления куста скважин №25 до куста скважин №201, с подключением кустов скважин №1228, 1227, 24, 1139 (Узел 7))										
Эксплуатационные	Нижевартовское/ Нижевартовское / Нижевартовское	436	92	--	0,0491 / --	Болото				
Итого:					0,0491 / --	--	--	--	--	
Водопроводы и водоводы всех видов диаметром до 500 мм (Водовод высокого давления от кустовой насосной станции №2 до куста скважин №25)										
Эксплуатационные	Нижевартовское/ Нижевартовское / Нижевартовское	406	110	--	0,0991 / --	Болото				
Эксплуатационные	Нижевартовское/ Нижевартовское / Нижевартовское	437	4	--	0,1841 / --	Болото				
Эксплуатационные	Нижевартовское/ Нижевартовское / Нижевартовское	437	5	Б	0,0585 / 2	--	--	0,0585/2	--	

Эксплуатационные	Нижневартовское/ Нижневартовское / Нижневартовское	437	14	--	0,1698 / --	Болото				
Эксплуатационные	Нижневартовское/ Нижневартовское / Нижневартовское	437	15	--	0,1500 / --	Болото				
Эксплуатационные	Нижневартовское/ Нижневартовское / Нижневартовское	437	20	--	0,2268 / --	Болото				
Эксплуатационные	Нижневартовское/ Нижневартовское / Нижневартовское	437	21	--	0,2418 / --	Болото				
Эксплуатационные	Нижневартовское/ Нижневартовское / Нижневартовское	437	27	--	0,0210 / --	Озеро				
Эксплуатационные	Нижневартовское/ Нижневартовское / Нижневартовское	437	45	--	0,0058 / --	Трасса коммуникаций				
Эксплуатационные	Нижневартовское/ Нижневартовское / Нижневартовское	437	134	--	0,3660 / --	Болото				
Эксплуатационные	Нижневартовское/ Нижневартовское / Нижневартовское	437	392	--	0,0010 / --	Река				
Итого:					1,5239 / 2	--	--	0,0585/2	--	
Водопроводы и водоводы всех видов диаметром до 500 мм (Водовод высокого давления от кустовой насосной станции №2 до куста скважин №25 (Узел 4))										
Эксплуатационные	Нижневартовское/ Нижневартовское / Нижневартовское	437	134	--	0,0336 / --	Болото				
Итого:					0,0336 / --	--	--	--	--	
Водопроводы и водоводы всех видов диаметром до 500 мм (Водовод высокого давления от кустовой насосной станции №2 до куста скважин №25 (Узел 3))										
Эксплуатационные	Нижневартовское/ Нижневартовское / Нижневартовское	437	27	--	0,0127 / --	Озеро				
Эксплуатационные	Нижневартовское/ Нижневартовское / Нижневартовское	437	134	--	0,0165 / --	Болото				
Итого:					0,0292 / --	--	--	--	--	
Всего:					16,2876 / 77	--	0,0964/6	1,2490/71	--	
Сооружение для обустройства нефтяного месторождения (Нефтегазосборный трубопровод от точки врезки куста скважин №1924 до точки врезки куста скважин №1942)										
Эксплуатационные	Нижневартовское/ Нижневартовское /	370	23	--	0,0389 / --	Трасса коммуникаций				

	Нижневартовское								
Эксплуатационные	Нижневартовское/ Нижневартовское / Нижневартовское	437	45	–	0,2124				Трасса коммуникаций
Эксплуатационные	Нижневартовское/ Нижневартовское / Нижневартовское	437	45	–	0,0228				Трасса коммуникаций
Итого:					0,2741	/	–	–	–
Водопроводы и водоводы всех видов диаметром до 500 мм (Водовод высокого давления от кустовой насосной станции №2 до куста скважин №25)									
Эксплуатационные	Нижневартовское/ Нижневартовское / Нижневартовское	437	45	--	0,0014	/	--		Трасса коммуникаций
Итого:					0,0014	/	--	--	--
Водопроводы и водоводы всех видов диаметром до 500 мм (Водовод высокого давления от кустовой насосной станции №2 до куста скважин №25)									
Эксплуатационные	Нижневартовское/ Нижневартовское / Нижневартовское	437	45	--	0,0014	--			Трасса коммуникаций
Итого:					0,0014	/	--	--	--
Всего:					0,0028	/	--	--	--

## Средние таксационные показатели насаждений лесного участка

Таблица 3

Целевое назначение лесов	Лесной квартал/ лесотаксационный выдел		Преобладающая порода	Состав	Возраст	Бонитет	Полнота	Средний запас древесины лесных насаждений			
								молодняки	средневозрастные	приспевающие	спелые и перестойные
1	2	3	4	5	6	7	8	9	10	11	
Эксплуатационные	369	97	К	5К2С2Е1Б	18	5	0.4	-	-	10	-
Эксплуатационные	370	85	С	10С	12	5Б	0.5	-	-	60	-
Эксплуатационные	404	11	С	5С3Б2ОС	10	5	0.3	-	60	-	-
Эксплуатационные	436	56	С	10С	10	5Б	0.4	-	-	40	-
Эксплуатационные	437	5	Б	8Б2С	55	5А	0.4	-	-	30	-

## Объекты лесной инфраструктуры

Таблица 4

№ п/п	Лесничество	Участковое лесничество/ урочище (при наличии)	Лесной квартал	Лесотаксацион ный выдел	Наименование объекта	Единица измерения	Объем
1	2	3	4	5	6	7	8
--	--	--	--	--	--	--	--

## Объекты лесного семеноводства

Таблица 5

№ п/п	Лесничество	Участковое лесничество/ урочище (при наличии)	Лесной квартал	Лесотаксацион ный выдел	Наименование объекта лесного семеноводства	Единица измерения	Объем
1	2	3	4	5	6	7	8
--	--	--	--	--	--	--	--

## Объекты, не связанные с созданием лесной инфраструктуры

Таблица 6

№ п/п	Лесничество	Участковое лесничество/ урочище (при наличии)	Лесной квартал	Лесота ксацио нный выдел	Наименование объекта	Единица измерения	Объем
1	2	3	4	5	6	7	8
1	Нижневартовское	Нижневартовское/ Нижневартовское	369	136	Трасса коммуникаций	-	-
2	Нижневартовское	Нижневартовское/ Нижневартовское	370	23	Трасса коммуникаций	-	-
3	Нижневартовское	Нижневартовское/	371	71	Трасса	-	-

		Нижневартовское			коммуникаций		
4	Нижневартовское	Нижневартовское/ Нижневартовское	404	14	Трасса коммуникаций	-	-
5	Нижневартовское	Нижневартовское/ Нижневартовское	404	152	Линия электропередач	-	-
6	Нижневартовское	Нижневартовское/ Нижневартовское	432	87	Трасса коммуникаций	-	-
7	Нижневартовское	Нижневартовское/ Нижневартовское	433	46, 165	Трасса коммуникаций	-	-
8	Нижневартовское	Нижневартовское/ Нижневартовское	436	14	Трасса коммуникаций	-	-
9	Нижневартовское	Нижневартовское/ Нижневартовское	436	104	Линия электропередач	-	-
10	Нижневартовское	Нижневартовское/ Нижневартовское	437	45	Трасса коммуникаций	-	-
11	Нижневартовское	Нижневартовское/ Нижневартовское	437	45	Трасса коммуникаций	-	-
12	Нижневартовское	Нижневартовское / Нижневартовское	370	23	Трасса коммуникаций	-	-
13	Нижневартовское	Нижневартовское / Нижневартовское	437	45	Трасса коммуникаций	-	-
14	Нижневартовское	Нижневартовское / Нижневартовское	437	45	Трасса коммуникаций	-	-

## 2.2. Перечень координат характерных точек образуемых земельных участков

Для размещения объекта «Самотлорское месторождение. Водоводы высокого давления 23,375 км», расположенного на территории муниципального образования Нижневартовский район, муниципального образования городского поселения Излучинск Ханты-Мансийского автономного округа – Югры, Тюменской области.

Перечень координат характерных точек образуемых земельных участков

Таблица 7

Номер точки	X	Y
1	2	3
86:04:0000001:36247:3У1		
1	965201.85	4427181.55
2	965201.83	4427177.94
3	965251.36	4427177.46
4	965186.21	4427178.05
5	965186.18	4427185.38
6	965161.76	4427192.79
7	965163.67	4427200.46
8	965124.86	4427213.09
9	965026.95	4427154.07
10	965043.86	4427158.35
11	965119.00	4427201.19
12	965167.31	4427178.17
13	965007.74	4427644.78
14	965016.18	4427639.42
15	965052.70	4427618.28
16	965094.71	4427544.70
17	965126.10	4427474.94
18	965131.96	4427459.84
19	965136.54	4427447.26
20	965144.22	4427449.76
21	965115.09	4427518.49
22	965083.10	4427589.88
23	965071.96	4427615.65
24	965064.36	4427625.59
25	965021.29	4427650.67
86:04:0000001:36247:3У2		
1	965201.83	4427177.94
2	965201.85	4427181.55
3	965197.66	4427181.88
4	965186.18	4427185.38
5	965186.21	4427178.05
86:04:0000001:36247:3У3		
1	967809.67	4425202.95
2	967794.52	4425210.09
3	967774.96	4425164.55
4	967773.01	4425161.05

Номер точки	X	Y
1	2	3
5	967767.77	4425158.52
6	967764.04	4425159.47
7	967748.72	4425164.92
8	967744.79	4425159.18
9	967778.94	4425142.14
10	967802.91	4425229.58
11	967818.87	4425221.15
12	967837.20	4425227.27
13	967978.67	4425492.36
14	967960.59	4425504.05
15	967876.12	4425353.73
16	967874.40	4425350.60
17	967849.47	4425298.92
18	967821.90	4425241.64
19	967811.17	4425248.66
20	967477.57	4424517.26
21	967477.07	4424515.32
22	967487.62	4424502.66
23	967499.77	4424503.44
24	967934.71	4424489.02
25	967949.83	4424479.60
26	967956.15	4424496.63
27	967871.61	4424506.67
28	967592.23	4424514.22
29	968731.17	4424935.98
30	968715.83	4424935.78
31	968693.07	4424901.24
32	968607.15	4424783.08
33	968535.32	4424677.12
34	968559.22	4424677.72
35	968586.59	4424717.41
36	968616.77	4424760.45
37	968647.97	4424801.68
38	968672.02	4424834.34
39	968709.58	4424891.33
40	968734.06	4424931.75
41	968734.34	4424935.76

Номер точки	X	Y
1	2	3
42	968242.28	4424577.11
43	968174.86	4424539.51
44	968130.07	4424506.80
45	968106.06	4424501.12
46	968083.78	4424488.72
47	968015.44	4424489.80
48	968011.02	4424474.11
49	968083.00	4424471.73
50	968216.34	4424542.91
51	968253.51	4424559.00
52	968244.38	4424573.38
53	968571.69	4425388.35
54	968565.90	4425382.19
55	968559.79	4425376.83
56	968552.97	4425372.48
57	968545.46	4425369.24
58	968537.59	4425367.36
59	968535.65	4425367.20
60	968556.15	4425350.45
61	968583.57	4425377.00
62	968536.08	4425333.08
63	968543.68	4425326.32
64	968544.02	4425326.73
86:04:0000001:36247:3Y4		
1	967809.67	4425202.95
2	967818.87	4425221.15
3	967802.91	4425229.58
4	967799.27	4425221.15
5	967794.52	4425210.09
86:04:0000001:36247:3Y5		
1	966745.98	4421348.47
2	966759.48	4421338.23
3	966807.57	4421411.39
4	966865.49	4421536.34
5	966905.28	4421622.18
6	966907.85	4421626.40
7	966920.79	4421647.66
8	966965.62	4421672.49
9	966954.77	4421692.19
10	966919.53	4421677.61
11	966919.73	4421676.68
12	966883.43	4421619.77
13	966794.90	4421420.07
14	966049.13	4420417.12
15	966045.04	4420391.42
16	966262.89	4420355.93
17	966296.06	4420356.33

Номер точки	X	Y
1	2	3
18	966440.14	4420612.72
19	966688.58	4420993.00
20	966686.41	4421009.80
21	966672.22	4421004.75
22	966656.08	4420999.40
23	966626.24	4420959.48
24	966587.53	4420903.13
25	966569.25	4420879.67
26	966527.57	4420805.55
27	966441.66	4420656.61
28	966339.81	4420477.54
29	966283.48	4420378.41
30	966130.49	4420402.78
31	965414.50	4420453.84
32	965438.33	4420456.16
33	965437.24	4420469.82
34	965523.64	4420476.22
35	965594.32	4420466.60
36	965764.39	4420334.91
37	965961.28	4420484.64
38	965969.61	4420473.68
39	965992.37	4420491.82
40	965979.54	4420513.13
41	965932.13	4420484.38
42	965757.44	4420353.70
43	965642.84	4420447.78
44	965580.67	4420482.78
45	965442.81	4420484.16
46	965428.97	4420462.68
47	965413.47	4420483.15
48	965232.52	4420343.80
49	965250.88	4420329.24
50	965255.59	4420334.73
51	965252.51	4420337.19
52	965277.76	4420370.29
53	965285.87	4420377.75
54	965274.13	4420394.45
55	965262.91	4420383.83
56	965232.54	4420307.91
57	965215.42	4420320.77
58	965197.73	4420297.28
59	965199.52	4420285.19
60	965218.20	4420305.43
61	965229.15	4420296.46
62	965231.70	4420299.25
63	965227.96	4420302.57
64	965356.64	4420444.41

Номер точки	X	Y
1	2	3
65	965356.71	4420464.53
66	965369.42	4420490.58
67	965336.22	4420451.08
68	965308.56	4420425.99
69	965320.46	4420409.48
70	965350.78	4420437.29
71	965978.11	4420462.49
72	965991.28	4420442.57
73	966025.68	4420436.50
74	965999.66	4420479.68
75	966689.66	4421360.62
76	966695.20	4421368.90
77	966685.52	4421375.47
78	966679.79	4421367.57
79	966684.45	4421363.94
86:04:0000001:36247:3Y6		
1	966733.13	4421289.81
2	966749.77	4421323.46
3	966759.48	4421338.23
4	966745.98	4421348.47
5	966726.17	4421319.47
86:04:0000001:36247:3Y7		
1	966002.64	4420425.33
2	966018.03	4420401.98
3	966013.64	4420396.54
4	966045.04	4420391.42
5	966049.13	4420417.12
86:04:0000001:36247:3Y8		
1	965414.50	4420453.84
2	965415.06	4420438.11
3	965439.35	4420443.58
4	965438.33	4420456.16
86:04:0000001:36247:3Y9		
1	965204.59	4420330.09
2	965215.42	4420320.77
3	965232.54	4420307.91
4	965250.88	4420329.24
5	965232.52	4420343.80
6	965221.34	4420352.44
86:04:0000001:36247:3Y10		
1	963257.41	4423032.21
2	963259.49	4423043.78
3	963193.33	4423099.57
4	963103.54	4423169.50
5	963056.36	4423215.01
6	963043.03	4423232.64
7	963036.29	4423223.56

Номер точки	X	Y
1	2	3
8	963089.89	4423174.08
9	963150.24	4423122.18
10	963168.03	4423106.77
11	963176.51	4423099.40
12	963218.71	4423062.88
13	962494.65	4423481.34
14	962510.98	4423409.12
15	962647.61	4423377.47
16	962655.15	4423383.05
17	962551.61	4423408.45
18	962516.40	4423421.27
19	962510.92	4423475.86
20	962423.31	4423600.16
21	962404.13	4423675.63
22	962400.36	4423690.19
23	962392.43	4423721.40
24	962388.82	4423734.23
25	962400.29	4423610.15
26	962478.13	4423554.44
27	962492.60	4423490.46
28	962510.04	4423484.59
29	962503.74	4423547.27
30	962467.21	4423602.26
31	962472.70	4423578.56
32	962501.39	4423570.63
33	962499.69	4423587.63
34	962391.18	4423924.29
35	962393.27	4423924.70
36	962382.55	4423960.40
37	962381.55	4423959.53
38	962378.69	4423932.91
39	962379.99	4423922.83
40	962387.66	4423909.73
41	962394.16	4423887.07
42	962403.71	4423889.95
43	962397.22	4423911.57
86:04:0000001:36247:3Y11		
1	959389.28	4426375.47
2	959370.72	4426404.66
3	959351.76	4426428.31
4	959352.32	4426438.34
5	959350.81	4426445.37
6	959350.56	4426453.18
7	959351.01	4426457.81
8	959352.45	4426464.08
9	959354.65	4426470.22
10	959357.77	4426475.92

Номер точки	X	Y
1	2	3
11	959362.13	4426481.02
12	959365.19	4426483.88
13	959373.80	4426499.77
14	959385.22	4426520.78
15	959384.65	4426522.97
16	959383.23	4426527.24
17	959381.45	4426531.97
18	959378.87	4426538.56
19	959373.92	4426551.73
20	959369.58	4426562.87
21	959367.57	4426568.43
22	959367.32	4426569.22
23	959365.86	4426575.53
24	959364.80	4426582.78
25	959364.56	4426589.48
26	959364.77	4426596.16
27	959364.89	4426599.80
28	959365.62	4426608.58
29	959366.34	4426616.47
30	959367.82	4426625.41
31	959369.08	4426635.17
32	959369.72	4426646.99
33	959369.61	4426652.77
34	959369.12	4426659.95
35	959368.35	4426661.30
36	959361.35	4426604.26
37	959375.26	4426503.46
38	959373.77	4426499.80
39	959346.92	4426478.26
40	959341.07	4426437.44
41	959343.47	4426653.02
42	959344.35	4426660.73
43	959319.63	4426713.33
44	959315.79	4426711.40
45	959382.56	4426348.87
46	959450.00	4426256.67
47	959468.10	4426238.46
48	959468.04	4426238.54
86:04:0000001:36247:3Y12		
1	958281.21	4427772.04
2	958433.52	4427938.55
3	958487.59	4427977.44
4	958563.36	4428011.39
5	958757.73	4428064.25
6	958860.94	4428089.74
7	958890.21	4428096.97
8	959094.67	4428147.46

Номер точки	X	Y
1	2	3
9	959156.96	4428175.61
10	959084.73	4428159.93
11	959057.83	4428153.20
12	959010.83	4428141.84
13	958902.17	4428113.62
14	958770.70	4428076.34
15	958738.52	4428067.20
16	958711.40	4428061.51
17	958684.48	4428056.71
18	958571.44	4428030.54
19	958536.30	4428020.19
20	958484.87	4427997.16
21	958470.50	4427988.71
22	958439.44	4427964.79
23	958423.29	4427950.55
24	958377.53	4427904.01
25	958269.43	4427781.58
26	958048.24	4427519.73
27	958133.30	4427610.31
28	958278.52	4427769.09
29	958266.80	4427778.57
30	958214.94	4427716.93
31	958135.11	4427628.48
32	958115.23	4427609.53
33	958087.77	4427575.94
34	958046.00	4427523.21
35	959179.89	4428192.18
36	959219.15	4428247.21
37	959189.40	4428241.11
38	959174.12	4428225.48
39	959161.48	4428212.97
40	959147.19	4428199.47
41	959143.33	4428196.41
42	959285.14	4428339.75
43	959287.02	4428342.38
44	959284.82	4428343.04
45	959283.50	4428341.31
86:04:0000001:36247:3Y13		
1	958889.01	4428531.48
2	958876.87	4428537.60
3	958880.67	4428544.44
4	958864.07	4428555.96
5	958862.35	4428559.62
6	958853.96	4428555.74
7	958856.72	4428549.78
8	958874.38	4428536.18
9	958863.83	4428516.61

Номер точки	X	Y
1	2	3
10	958869.04	4428502.79
11	958872.57	4428493.32
12	958929.13	4428462.83
13	958931.37	4428470.52
14	958886.12	4428494.72
15	958899.26	4428517.26
16	958884.15	4428527.35
17	958784.52	4428694.52
18	958755.71	4428776.97
19	958732.94	4428822.66
20	958726.66	4428833.48
21	958681.88	4428919.54
22	958640.40	4429004.93
23	958607.20	4429075.51
24	958597.44	4429098.08
25	958597.26	4429098.03
26	958581.85	4429098.04
27	958665.95	4428931.98
28	958738.20	4428770.82
29	959281.87	4428384.14
30	959283.70	4428387.70
31	959211.36	4428467.86
32	959185.10	4428489.24
33	959083.04	4428549.44
34	959021.34	4428546.30
35	958970.36	4428449.84
36	958955.54	4428457.34
37	958956.65	4428448.00
38	958972.21	4428439.61
39	959030.15	4428545.43
40	959075.39	4428545.27
41	959174.16	4428487.74
42	959202.39	4428465.15
43	959224.25	4428442.46
44	959272.64	4428387.27
45	959323.92	4429151.49
46	959464.93	4429010.73
47	959506.60	4428999.30
48	959630.38	4428981.06
49	959634.54	4428987.53
50	959508.66	4429006.23
51	959468.90	4429017.30
52	959330.68	4429158.14
53	959306.93	4429106.81
54	959299.75	4429113.84
55	959295.68	4429116.34
56	959291.55	4429118.95

Номер точки	X	Y
1	2	3
57	959286.35	4429122.16
58	959280.48	4429124.88
59	959255.64	4429135.96
60	959225.68	4429146.70
61	959220.74	4429138.44
62	959202.00	4429122.91
63	959233.36	4429115.55
64	959270.64	4429108.71
65	959300.43	4429100.42
66	959875.44	4429332.30
67	959883.54	4429334.96
68	959895.02	4429338.66
69	959891.56	4429383.77
70	959887.25	4429390.04
71	959899.70	4429398.49
72	959890.71	4429416.42
73	959859.45	4429395.25
74	959872.02	4429376.89
75	959881.39	4429254.69
76	959900.56	4429266.49
77	959895.65	4429330.43
78	959886.04	4429327.34
79	959876.07	4429324.08
80	959747.51	4429070.10
81	959761.27	4429084.83
82	959760.08	4429094.72
83	959743.72	4429077.80
84	959712.68	4429031.54
85	959679.90	4428976.56
86	959686.62	4428971.34
87	959903.93	4429222.52
88	959895.46	4429217.60
89	959821.38	4429161.72
90	959822.50	4429150.40
91	959856.62	4429178.79
92	959904.75	4429211.73
93	959666.54	4428935.70
94	959658.04	4428939.88
95	959634.92	4428897.12
96	959629.96	4428883.44
97	959639.55	4428889.67
98	958869.41	4428495.02
99	958866.81	4428501.90
100	958862.38	4428513.90
101	958859.47	4428508.53
102	958863.34	4428498.29
103	959595.83	4428856.93

Номер точки	X	Y
1	2	3
104	959609.50	4428870.16
105	959588.80	4428860.45
106	959287.02	4428342.38
107	959313.68	4428379.77
108	959312.94	4428380.00
109	959284.82	4428343.04
86:04:0000001:36247:3Y14		
1	958889.01	4428531.48
2	958893.94	4428535.68
3	958878.06	4428548.02
4	958896.77	4428572.76
5	958890.35	4428572.60
6	958862.35	4428559.62
7	958864.07	4428555.96
8	958880.67	4428544.44
9	958876.87	4428537.60
86:04:0000001:36247:3Y15		
1	959913.89	4429510.17
2	959897.54	4429514.22
3	959899.30	4429504.84
4	959901.64	4429498.20
5	959905.04	4429491.08
6	959916.36	4429467.96
7	959924.60	4429449.68
8	959926.48	4429445.64
9	959937.74	4429450.49
10	959919.12	4429492.65
11	959899.07	4429534.86
12	959913.41	4429530.75
13	959917.48	4429546.57
14	959934.41	4429563.00
15	959967.92	4429585.87
16	959981.82	4429594.12
17	960022.96	4429614.55
18	960038.76	4429637.21
19	960024.30	4429645.56
20	960021.74	4429642.44
21	960009.98	4429633.12
22	959984.46	4429615.82
23	959947.02	4429592.16
24	959935.36	4429584.38
25	959918.28	4429570.74
26	959911.30	4429560.82
27	959904.74	4429549.58
28	959900.86	4429542.38
29	959899.28	4429536.64
30	960355.60	4430384.98

Номер точки	X	Y
1	2	3
31	960423.26	4430465.47
32	960385.76	4430454.60
33	960390.53	4430464.30
34	960426.99	4430474.88
35	960475.77	4430576.13
36	960507.26	4430577.49
37	960512.85	4430574.82
38	960534.78	4430601.82
39	960530.19	4430603.57
40	960522.05	4430601.25
41	960480.90	4430597.26
42	960463.84	4430595.58
43	960459.72	4430586.96
44	960418.78	4430517.64
45	960389.36	4430465.70
46	960376.08	4430437.66
47	960366.12	4430412.38
48	960052.40	4429656.79
49	960070.43	4429682.67
50	960103.19	4429746.34
51	960101.74	4429747.07
52	960091.42	4429756.01
53	960089.68	4429758.30
54	960082.92	4429745.22
55	960072.38	4429725.88
56	960060.70	4429703.22
57	960051.94	4429687.48
58	960045.22	4429674.72
59	960038.26	4429664.28
60	960285.49	4430119.22
61	960312.70	4430107.09
62	960333.32	4430155.77
63	960309.80	4430168.26
64	960305.22	4430157.74
65	960210.27	4429926.53
66	960226.84	4429936.74
67	960243.42	4429969.04
68	960226.42	4429995.26
69	960225.86	4429995.66
70	960217.12	4429980.84
71	960224.16	4429975.16
72	960217.46	4429950.14
73	960250.80	4429983.41
74	960266.14	4430013.28
75	960242.60	4430027.60
76	960233.18	4430008.48
77	960237.32	4430004.22

Номер точки	X	Y
1	2	3
78	960359.63	4430217.94
79	960366.15	4430236.19
80	960372.40	4430259.78
81	960357.63	4430260.87
82	960347.50	4430226.46
83	960359.41	4430266.80
84	960373.96	4430265.70
85	960374.84	4430269.04
86	960360.36	4430269.76
86:04:0000001:36247:3Y16		
1	959937.74	4429450.49
2	959926.48	4429445.64
3	959934.00	4429429.48
4	959937.34	4429419.98
5	959945.34	4429422.06
6	959947.08	4429429.30
86:04:0000001:36247:3Y17		
1	959913.89	4429510.17
2	959910.79	4429520.53
3	959913.41	4429530.75
4	959899.07	4429534.86
5	959898.26	4429528.00
6	959897.54	4429514.22
86:04:0000001:36247:3Y18		
1	960834.57	4412968.54
2	960862.85	4413076.01
3	960866.57	4413165.18
4	960868.41	4413179.81
5	960856.56	4413188.62
6	960846.17	4413057.78
7	960823.55	4412969.35
8	960871.26	4413447.97
9	960861.93	4413448.47
10	960855.41	4413402.86
11	960857.35	4413357.18
12	960864.13	4413312.47
13	960862.54	4413263.89
14	960877.24	4413263.25
15	960875.56	4413316.52
16	960863.58	4413400.59
17	960495.80	4413961.92
18	960551.06	4414019.56
19	960540.87	4414031.73
20	960531.95	4414023.58
21	960510.54	4413995.30
22	960481.10	4413969.29
23	960860.09	4413628.99

Номер точки	X	Y
1	2	3
24	960825.56	4413642.14
25	960823.87	4413637.09
26	960835.43	4413633.36
86:04:0000001:36247:3Y19		
1	962339.32	4413005.80
2	962333.64	4413000.79
3	962325.12	4413010.48
4	962314.56	4413007.42
5	962315.65	4413001.91
6	962319.39	4412976.04
7	962321.74	4412962.48
8	962324.71	4412945.97
9	962326.22	4412938.57
10	962327.74	4412931.89
11	962328.12	4412930.17
12	962328.38	4412928.41
13	962329.30	4412922.58
14	962331.09	4412913.29
15	962332.95	4412900.94
16	962336.17	4412878.95
17	962338.52	4412865.37
18	962339.81	4412857.68
19	962344.01	4412845.98
20	962348.04	4412836.11
21	962348.05	4412836.08
22	962351.83	4412827.70
23	962359.84	4412810.27
24	962374.78	4412781.96
25	962380.05	4412771.88
26	962380.75	4412770.57
27	962390.65	4412749.09
28	962399.13	4412731.40
29	962408.76	4412711.29
30	962419.43	4412693.94
31	962422.70	4412688.60
32	962443.79	4412699.49
33	962366.63	4412860.67
86:04:0000001:15236:3Y1		
1	968532.71	4425361.33
2	968526.78	4425349.56
3	968547.99	4425332.50
4	968555.37	4425343.20
5	968524.05	4425344.05
6	968523.58	4425343.15
7	968532.79	4425335.76
8	968534.72	4425334.19
9	968535.29	4425333.71

Номер точки	X	Y
1	2	3
10	968544.02	4425326.73
11	968544.57	4425327.55
86:04:0000001:15246:3У1		
1	960149.15	4429790.08
2	960148.66	4429788.00
3	960095.50	4429771.40
4	960088.99	4429759.22
5	960091.42	4429756.01
6	960101.74	4429747.07
7	960103.19	4429746.34
8	960109.20	4429758.03
9	960163.14	4429774.20
10	960165.61	4429784.76
11	960153.54	4429788.31
12	960165.36	4429859.24
13	960154.66	4429813.58
14	960170.98	4429807.71
15	960180.89	4429850.17
16	960178.32	4429853.66

Номер точки	X	Y
1	2	3
17	960175.60	4429855.46
86:04:0000001:21334:3У1		
1	960168.11	4429871.00
2	960165.96	4429861.82
3	960175.60	4429855.46
4	960181.62	4429853.23
5	960184.36	4429865.00
6	960169.03	4429874.92
7	960168.57	4429872.98
8	960184.82	4429866.98
9	960185.28	4429868.93
86:04:0000001:15246/чзу1		
1	960165.96	4429861.82
2	960165.36	4429859.24
3	960175.60	4429855.46
86:04:0000001:21334/чзу1		
1	960165.36	4429859.24
2	960175.60	4429855.46
3	960165.96	4429861.82

**2.3. Сведения о границах территории, применительно к которой осуществляется подготовка проекта межевания, содержащие перечень координат характерных точек таких границ в системе координат, используемой для ведения Единого государственного реестра недвижимости. Координаты характерных точек границ территории, применительно к которой осуществляется подготовка проекта межевания, определяются в соответствии с требованиями к точности определения координат характерных точек границ, установленных в соответствии с Градостроительным кодексом Российской Федерации для территориальных зон**

Координаты территории, применительно к которой осуществляется подготовка проекта межевания определены в местной системе координат Ханты-Мансийского автономного округа – Югры МСК-86.

Каталог координат границы территории, применительно к которой осуществляется подготовка проекта межевания

Таблица 8

Номер точки	X	Y
1	2	3
1	962252.26	4413147.02
2	962311.04	4413131.18
3	962325.04	4413081.70
4	962339.33	4413005.80
5	962366.63	4412860.67
6	962443.79	4412699.49
7	962422.70	4412688.60
8	962391.20	4412672.33
9	962359.40	4412661.75
10	962339.67	4412657.18
11	962349.96	4412610.35
12	962328.96	4412606.30
13	962315.66	4412672.12
14	962353.95	4412681.02
15	962383.40	4412690.84
16	962412.26	4412705.60
17	962408.76	4412711.30
18	962359.85	4412810.27
19	962351.83	4412827.70
20	962348.05	4412836.09
21	962344.01	4412845.98
22	962339.81	4412857.67
23	962338.52	4412865.38
24	962336.18	4412878.94
25	962335.73	4412881.93
26	962326.19	4412938.58
27	962324.72	4412945.96
28	962321.75	4412962.48
29	962319.40	4412976.04

Номер точки	X	Y
1	2	3
30	962316.56	4412995.57
31	962314.55	4413007.43
32	962292.89	4413115.01
33	962248.58	4413126.37
34	960614.07	4414043.03
35	960631.86	4414040.31
36	960624.58	4414008.48
37	960592.24	4413970.55
38	960549.56	4414008.31
39	960523.15	4413979.52
40	960488.26	4413946.50
41	960517.22	4413914.00
42	960566.33	4413872.67
43	960547.36	4413850.49
44	960538.55	4413812.72
45	960632.54	4413725.51
46	960684.70	4413688.92
47	960768.02	4413639.82
48	960810.94	4413625.93
49	960818.03	4413645.01
50	960825.55	4413642.13
51	960860.16	4413628.96
52	960907.04	4413620.69
53	960896.20	4413546.71
54	960887.86	4413535.67
55	960891.83	4413525.77
56	960880.49	4413436.31
57	960877.45	4413414.87
58	960877.85	4413363.14

Номер точки	X	Y
1	2	3
59	960884.87	4413310.30
60	960884.27	4413272.34
61	960896.47	4413271.66
62	960895.97	4413240.50
63	960883.27	4413240.16
64	960868.31	4413053.33
65	960826.54	4412890.72
66	960821.73	4412830.41
67	960813.21	4412759.80
68	960782.84	4412721.11
69	960778.78	4412691.81
70	960814.34	4412609.11
71	960804.35	4412527.55
72	960813.57	4412526.53
73	960811.28	4412500.28
74	960814.37	4412489.87
75	960793.63	4412479.79
76	960777.03	4412515.87
77	960780.34	4412518.49
78	960792.50	4412606.47
79	960759.11	4412688.38
80	960764.51	4412728.39
81	960793.16	4412767.51
82	960804.85	4412894.35
83	960823.78	4412969.21
84	960823.55	4412969.35
85	960846.17	4413057.78
86	960856.56	4413188.62
87	960862.54	4413263.89
88	960864.13	4413312.47
89	960857.35	4413357.18
90	960855.41	4413402.86
91	960861.93	4413448.47
92	960871.58	4413522.46
93	960863.11	4413540.74
94	960874.97	4413554.98
95	960882.75	4413607.13
96	960828.05	4413619.32
97	960820.43	4413599.60
98	960756.56	4413622.30
99	960672.84	4413668.77
100	960629.66	4413699.77
101	960608.15	4413717.37
102	960536.63	4413780.41
103	960511.31	4413804.41
104	960525.20	4413862.20
105	960532.91	4413869.97

Номер точки	X	Y
1	2	3
106	960501.81	4413899.09
107	960458.29	4413949.21
108	960481.11	4413969.29
109	960510.53	4413995.30
110	960531.95	4414023.58
111	960540.87	4414031.73
112	960546.86	4414037.21
113	960589.79	4413999.34
114	960608.66	4414020.62
115	958704.97	4416538.51
116	958724.27	4416532.07
117	958716.07	4416503.51
118	958743.14	4416474.98
119	958798.79	4416458.48
120	958778.96	4416391.57
121	958735.73	4416168.57
122	958688.10	4416002.18
123	958604.62	4415763.33
124	958611.99	4415760.70
125	958598.69	4415720.82
126	958572.53	4415731.15
127	958669.02	4416008.24
128	958716.26	4416173.24
129	958759.50	4416396.32
130	958773.93	4416444.98
131	958732.32	4416457.33
132	958693.61	4416498.12
133	966925.82	4421737.19
134	966944.69	4421710.49
135	966954.77	4421692.19
136	966965.62	4421672.49
137	966920.79	4421647.66
138	966907.85	4421626.40
139	966905.28	4421622.18
140	966865.49	4421536.34
141	966807.58	4421411.39
142	966759.49	4421338.23
143	966749.77	4421323.46
144	966733.13	4421289.81
145	966669.60	4421161.34
146	966670.96	4421143.79
147	966695.51	4421174.45
148	966722.45	4421148.97
149	966675.86	4421091.30
150	966686.41	4421009.80
151	966688.58	4420993.00
152	966440.14	4420612.73

Номер точки	X	Y
1	2	3
153	966296.06	4420356.33
154	966262.89	4420355.93
155	966045.04	4420391.42
156	966013.63	4420396.52
157	966007.40	4420397.55
158	965967.65	4420373.44
159	965956.14	4420390.70
160	965983.75	4420409.68
161	965972.63	4420422.26
162	965989.52	4420438.11
163	965964.27	4420480.64
164	965943.44	4420467.85
165	965824.70	4420376.99
166	965764.67	4420334.30
167	965747.92	4420332.71
168	965629.02	4420430.98
169	965575.13	4420462.83
170	965454.14	4420464.05
171	965453.18	4420454.72
172	965455.89	4420425.43
173	965438.72	4420422.46
174	965440.40	4420374.66
175	965466.38	4420375.58
176	965505.68	4420354.80
177	965492.48	4420331.94
178	965480.31	4420338.94
179	965480.08	4420345.64
180	965461.67	4420353.45
181	965421.11	4420353.96
182	965418.83	4420419.02
183	965418.65	4420418.99
184	965415.05	4420438.11
185	965395.52	4420470.38
186	965376.49	4420468.53
187	965356.64	4420444.43
188	965350.78	4420437.29
189	965320.46	4420409.48
190	965285.89	4420377.74
191	965277.76	4420370.30
192	965252.51	4420337.20
193	965255.60	4420334.73
194	965283.33	4420312.48
195	965275.54	4420300.79
196	965285.23	4420293.72
197	965283.23	4420277.05
198	965287.40	4420273.02
199	965274.35	4420258.45

Номер точки	X	Y
1	2	3
200	965261.99	4420267.97
201	965263.99	4420284.65
202	965237.77	4420304.84
203	965219.59	4420286.21
204	965250.64	4420263.02
205	965237.94	4420247.27
206	965201.00	4420275.08
207	965199.52	4420285.18
208	965197.73	4420297.28
209	965215.42	4420320.77
210	965204.59	4420330.09
211	965221.34	4420352.44
212	965232.52	4420343.81
213	965262.92	4420383.83
214	965274.13	4420394.45
215	965288.25	4420407.82
216	965292.65	4420418.32
217	965305.52	4420423.22
218	965308.56	4420425.98
219	965336.22	4420451.08
220	965369.42	4420490.58
221	965406.28	4420492.65
222	965413.47	4420483.16
223	965428.97	4420462.68
224	965442.80	4420484.15
225	965580.68	4420482.78
226	965642.84	4420447.78
227	965757.44	4420353.70
228	965932.13	4420484.39
229	965979.54	4420513.13
230	965992.37	4420491.83
231	965999.66	4420479.68
232	966025.68	4420436.50
233	966035.92	4420419.49
234	966283.48	4420378.40
235	966339.81	4420477.54
236	966441.66	4420656.61
237	966569.26	4420879.67
238	966626.24	4420959.48
239	966656.08	4420999.40
240	966653.36	4421096.70
241	966575.12	4421073.74
242	966566.30	4421102.13
243	966585.61	4421108.23
244	966588.69	4421098.56
245	966652.40	4421117.28
246	966649.31	4421165.41

Номер точки	X	Y
1	2	3
247	966727.21	4421322.98
248	966690.83	4421347.70
249	966684.17	4421336.84
250	966666.38	4421349.04
251	966679.79	4421367.57
252	966685.52	4421375.48
253	966695.18	4421368.90
254	966721.13	4421351.28
255	966729.20	4421363.27
256	966744.85	4421352.39
257	966790.05	4421421.15
258	966887.60	4421631.62
259	966916.85	4421676.72
260	966893.99	4421715.50
261	962334.68	4424104.30
262	962392.77	4424094.86
263	962387.24	4424059.59
264	962372.07	4423995.30
265	962382.55	4423960.40
266	962393.27	4423924.70
267	962397.23	4423911.56
268	962403.71	4423889.95
269	962394.17	4423887.08
270	962373.65	4423880.91
271	962376.84	4423871.10
272	962369.51	4423868.76
273	962395.85	4423781.03
274	962407.36	4423738.19
275	962418.80	4423624.10
276	962467.22	4423602.28
277	962499.69	4423587.64
278	962501.41	4423570.63
279	962503.74	4423547.27
280	962510.04	4423484.60
281	962510.92	4423475.87
282	962516.40	4423421.27
283	962551.61	4423408.45
284	962655.15	4423383.05
285	962678.41	4423377.35
286	962900.31	4423346.44
287	962939.48	4423362.34
288	962995.44	4423338.65
289	963042.41	4423276.49
290	963030.74	4423248.90
291	963043.03	4423232.64
292	963056.36	4423215.02
293	963103.54	4423169.51

Номер точки	X	Y
1	2	3
294	963193.33	4423099.58
295	963259.49	4423043.78
296	963257.41	4423032.21
297	963244.64	4422960.85
298	963316.95	4422899.87
299	963324.26	4422901.94
300	963344.24	4422884.84
301	963340.34	4422880.44
302	963363.04	4422861.00
303	963385.01	4422887.05
304	963442.54	4422947.69
305	963537.08	4422857.98
306	963600.00	4422790.30
307	963657.63	4422715.76
308	963704.18	4422751.76
309	963742.37	4422702.36
310	963772.83	4422706.49
311	963843.49	4422703.94
312	963841.37	4422645.27
313	963852.82	4422644.86
314	963853.29	4422651.31
315	963872.77	4422650.63
316	963872.07	4422624.16
317	963820.67	4422626.00
318	963822.78	4422684.67
319	963773.81	4422686.45
320	963733.62	4422681.00
321	963700.60	4422723.71
322	963654.04	4422687.71
323	963584.75	4422777.35
324	963522.86	4422843.89
325	963443.29	4422919.41
326	963399.92	4422873.72
327	963365.44	4422832.82
328	963326.12	4422865.87
329	963318.50	4422858.59
330	963301.23	4422876.37
331	963300.89	4422884.16
332	963222.94	4422953.00
333	963237.78	4423035.93
334	963180.73	4423084.04
335	963090.42	4423154.38
336	963041.34	4423201.70
337	963007.82	4423246.06
338	963019.49	4423273.64
339	962982.72	4423322.33
340	962939.33	4423340.68

Номер точки	X	Y
1	2	3
341	962902.87	4423325.90
342	962862.96	4423331.41
343	962861.94	4423325.64
344	962847.91	4423327.19
345	962843.69	4423301.45
346	962822.60	4423304.72
347	962827.84	4423336.35
348	962674.79	4423357.67
349	962540.81	4423388.34
350	962497.67	4423407.78
351	962478.14	4423554.44
352	962474.90	4423576.96
353	962423.31	4423600.16
354	962400.29	4423610.15
355	962388.82	4423734.23
356	962366.96	4423812.03
357	962349.25	4423867.50
358	962346.37	4423877.13
359	962346.11	4423877.09
360	962339.76	4423898.20
361	962365.85	4423906.67
362	962368.04	4423900.23
363	962378.81	4423903.35
364	962351.36	4423994.69
365	962367.60	4424063.44
366	962369.93	4424078.20
367	962331.63	4424084.32
368	968171.31	4425644.92
369	968191.64	4425636.29
370	968145.28	4425533.55
371	968240.17	4425486.68
372	968219.61	4425445.24
373	968295.78	4425407.60
374	968301.92	4425419.99
375	968405.80	4425368.66
376	968477.24	4425322.86
377	968481.39	4425331.80
378	968508.48	4425313.01
379	968523.59	4425343.16
380	968524.05	4425344.05
381	968526.80	4425349.55
382	968532.71	4425361.33
383	968535.65	4425367.20
384	968568.60	4425391.25
385	968571.68	4425388.32
386	968583.58	4425377.00
387	968588.58	4425371.94

Номер точки	X	Y
1	2	3
388	968561.83	4425341.80
389	968557.16	4425345.83
390	968555.37	4425343.20
391	968547.99	4425332.51
392	968544.57	4425327.55
393	968544.02	4425326.73
394	968543.68	4425326.32
395	968543.71	4425326.30
396	968519.12	4425290.60
397	968537.95	4425277.62
398	968579.69	4425237.22
399	968682.68	4425169.37
400	968773.83	4424987.45
401	968709.52	4424889.84
402	968672.03	4424834.34
403	968539.31	4424643.58
404	968552.29	4424568.99
405	968569.96	4424573.30
406	968573.51	4424553.32
407	968554.03	4424548.75
408	968553.94	4424548.90
409	968536.78	4424545.31
410	968521.31	4424619.86
411	968492.09	4424596.70
412	968429.06	4424621.68
413	968363.71	4424569.91
414	968327.52	4424564.58
415	968295.63	4424577.22
416	968253.51	4424558.99
417	968216.34	4424542.91
418	968083.01	4424471.73
419	968011.03	4424474.11
420	967955.73	4424475.94
421	967949.84	4424479.61
422	967934.71	4424489.02
423	967499.77	4424503.44
424	967487.63	4424502.66
425	967363.85	4424494.64
426	967337.45	4424496.92
427	967335.89	4424478.69
428	967275.97	4424483.84
429	967220.09	4424478.05
430	967168.58	4424464.55
431	967112.56	4424436.95
432	967059.23	4424402.09
433	967020.93	4424460.70
434	966964.17	4424489.42

Номер точки	X	Y
1	2	3
435	966886.88	4424515.79
436	966873.02	4424543.98
437	966791.09	4424598.91
438	966699.51	4424640.14
439	966665.12	4424650.67
440	966580.01	4424571.34
441	966558.29	4424594.66
442	966550.09	4424587.02
443	966536.11	4424602.52
444	966558.47	4424623.85
445	966581.01	4424599.61
446	966659.93	4424673.17
447	966706.55	4424658.89
448	966800.83	4424616.45
449	966888.62	4424557.61
450	966901.17	4424532.02
451	966971.94	4424507.89
452	967034.75	4424476.12
453	967065.04	4424429.78
454	967102.62	4424454.35
455	967161.55	4424483.39
456	967216.49	4424497.80
457	967275.79	4424503.93
458	967317.67	4424500.33
459	967319.23	4424518.56
460	967364.06	4424514.71
461	967499.46	4424523.46
462	967940.72	4424508.83
463	967961.75	4424495.75
464	968078.31	4424491.88
465	968207.64	4424560.95
466	968242.28	4424577.11
467	968295.29	4424598.86
468	968329.90	4424585.15
469	968355.50	4424588.91
470	968428.05	4424645.61
471	968489.36	4424622.25
472	968513.39	4424644.77
473	968535.32	4424677.12
474	968607.16	4424783.08
475	968693.07	4424901.23
476	968715.83	4424935.78
477	968750.78	4424988.82
478	968666.48	4425152.64
479	968567.25	4425218.68
480	968524.91	4425259.67
481	968395.66	4425351.37

Номер точки	X	Y
1	2	3
482	968310.98	4425393.21
483	968304.84	4425380.83
484	968192.79	4425436.19
485	968213.35	4425477.62
486	968131.33	4425518.14
487	968124.24	4425503.52
488	968094.95	4425518.09
489	968100.53	4425529.26
490	968068.02	4425545.52
491	968053.13	4425516.11
492	968004.23	4425540.26
493	967978.67	4425492.37
494	967837.20	4425227.27
495	967818.87	4425221.15
496	967809.67	4425202.95
497	967778.94	4425142.14
498	967744.79	4425159.18
499	967702.57	4425180.25
500	967745.75	4425264.74
501	967801.47	4425236.47
502	967811.17	4425248.66
503	967822.90	4425243.67
504	967849.47	4425298.91
505	967874.39	4425350.60
506	967876.13	4425353.73
507	967960.58	4425504.05
508	967995.20	4425567.04
509	967973.85	4425579.22
510	967989.78	4425612.07
511	968109.27	4425551.34
512	968121.02	4425575.66
513	968136.61	4425568.21
514	959323.08	4426838.48
515	959343.06	4426834.93
516	959339.61	4426803.12
517	959364.73	4426750.16
518	959337.93	4426711.37
519	959368.35	4426661.30
520	959369.09	4426659.95
521	959369.60	4426652.77
522	959369.72	4426646.99
523	959369.08	4426635.17
524	959365.75	4426576.43
525	959365.86	4426575.53
526	959366.00	4426574.93
527	959388.19	4426514.17
528	959365.16	4426483.89

Номер точки	X	Y
1	2	3
529	959357.77	4426475.92
530	959354.65	4426470.22
531	959352.45	4426464.08
532	959351.01	4426457.81
533	959350.55	4426453.18
534	959350.82	4426445.36
535	959352.32	4426438.34
536	959351.75	4426428.32
537	959370.71	4426404.65
538	959389.28	4426375.47
539	959465.26	4426269.71
540	959502.22	4426230.29
541	959505.86	4426232.90
542	959514.23	4426241.19
543	959541.65	4426212.24
544	959535.21	4426205.21
545	959522.81	4426190.70
546	959493.44	4426212.96
547	959468.09	4426238.46
548	959450.00	4426256.67
549	959382.56	4426348.88
550	959375.39	4426358.70
551	959323.21	4426436.54
552	959331.52	4426478.74
553	959363.53	4426515.35
554	959354.31	4426542.34
555	959342.19	4426567.89
556	959340.49	4426580.66
557	959345.95	4426647.79
558	959343.47	4426653.02
559	959315.78	4426711.40
560	959314.91	4426713.24
561	959341.70	4426752.02
562	959318.68	4426797.62
563	965021.29	4427650.67
564	965064.36	4427625.59
565	965071.96	4427615.65
566	965081.37	4427593.91
567	965103.65	4427552.66
568	965217.12	4427282.33
569	965208.42	4427215.43
570	965221.87	4427213.24
571	965221.52	4427197.82
572	965310.68	4427197.15
573	965310.60	4427215.10
574	965349.04	4427216.21
575	965350.13	4427193.98

Номер точки	X	Y
1	2	3
576	965342.13	4427193.92
577	965333.37	4427177.07
578	965251.37	4427177.46
579	965201.83	4427177.94
580	965186.21	4427178.05
581	965167.31	4427178.17
582	965119.01	4427201.19
583	965043.86	4427158.35
584	965026.96	4427154.08
585	965029.65	4427166.76
586	964979.69	4427196.31
587	964993.25	4427211.38
588	965040.78	4427183.08
589	965117.43	4427223.96
590	965144.56	4427214.69
591	965172.81	4427198.14
592	965185.99	4427198.05
593	965196.60	4427279.60
594	965085.65	4427543.88
595	965048.70	4427610.76
596	965028.21	4427623.12
597	965019.80	4427608.90
598	965018.64	4427572.08
599	964997.64	4427572.76
600	964999.84	4427614.48
601	965007.74	4427644.78
602	960563.81	4430615.60
603	960583.29	4430596.97
604	960556.78	4430553.75
605	960512.84	4430574.82
606	960507.26	4430577.49
607	960475.76	4430576.14
608	960426.99	4430474.87
609	960423.26	4430465.47
610	960374.09	4430365.08
611	960363.54	4430332.31
612	960358.31	4430311.31
613	960384.22	4430304.52
614	960374.84	4430269.04
615	960373.96	4430265.71
616	960372.40	4430259.78
617	960366.15	4430236.19
618	960359.65	4430217.94
619	960353.01	4430202.26
620	960333.32	4430155.77
621	960312.71	4430107.09
622	960305.06	4430089.07

Номер точки	X	Y
1	2	3
623	960266.14	4430013.29
624	960250.80	4429983.41
625	960243.42	4429969.04
626	960226.84	4429936.74
627	960210.26	4429926.53
628	960198.17	4429919.07
629	960195.37	4429912.13
630	960195.35	4429912.05
631	960195.37	4429912.10
632	960185.30	4429868.99
633	960184.82	4429866.98
634	960184.36	4429865.00
635	960181.63	4429853.23
636	960180.89	4429850.17
637	960170.98	4429807.71
638	960165.61	4429784.75
639	960163.14	4429774.20
640	960109.21	4429758.02
641	960103.20	4429746.35
642	960070.43	4429682.67
643	960052.40	4429656.80
644	960038.76	4429637.21
645	960022.97	4429614.55
646	959981.82	4429594.12
647	959967.92	4429585.87
648	959934.41	4429562.99
649	959917.48	4429546.57
650	959913.41	4429530.75
651	959910.80	4429520.54
652	959913.89	4429510.17
653	959919.12	4429492.66
654	959937.74	4429450.49
655	959947.09	4429429.30
656	959954.06	4429414.83
657	959936.19	4429405.25
658	959928.37	4429417.94
659	959899.70	4429398.50
660	959887.25	4429390.04
661	959891.57	4429383.77
662	959895.02	4429338.67
663	959895.65	4429330.43
664	959900.56	4429266.50
665	959903.93	4429222.52
666	959904.75	4429211.74
667	959856.62	4429178.80
668	959822.50	4429150.40
669	959761.27	4429084.83

Номер точки	X	Y
1	2	3
670	959747.51	4429070.10
671	959686.62	4428971.34
672	959666.54	4428935.69
673	959639.55	4428889.67
674	959629.96	4428883.44
675	959609.49	4428870.16
676	959595.83	4428856.93
677	959538.11	4428743.65
678	959447.07	4428607.23
679	959360.45	4428486.50
680	959379.04	4428472.84
681	959367.59	4428456.78
682	959356.85	4428440.31
683	959333.81	4428407.98
684	959335.85	4428397.98
685	959323.96	4428394.17
686	959313.68	4428379.77
687	959287.02	4428342.38
688	959285.15	4428339.76
689	959219.15	4428247.22
690	959179.89	4428192.18
691	959173.39	4428183.05
692	959156.96	4428175.61
693	959094.67	4428147.46
694	958890.22	4428096.98
695	958860.95	4428089.74
696	958757.73	4428064.25
697	958563.36	4428011.39
698	958487.60	4427977.44
699	958433.51	4427938.55
700	958281.20	4427772.04
701	958278.52	4427769.09
702	958133.30	4427610.31
703	958048.24	4427519.74
704	958044.74	4427516.02
705	958030.10	4427511.60
706	957996.67	4427475.90
707	957983.12	4427490.63
708	958019.18	4427529.19
709	958033.82	4427533.62
710	958118.63	4427623.91
711	958420.15	4427953.58
712	958477.55	4427994.86
713	958556.60	4428030.28
714	958752.70	4428083.61
715	959087.99	4428166.37
716	959117.06	4428180.03

Номер точки	X	Y
1	2	3
717	959143.33	4428196.41
718	959189.40	4428241.12
719	959290.86	4428381.08
720	959281.85	4428384.14
721	959272.64	4428387.27
722	959224.25	4428442.46
723	959202.39	4428465.15
724	959174.16	4428487.74
725	959075.39	4428545.27
726	959030.15	4428545.43
727	958972.22	4428439.61
728	958956.65	4428448.00
729	958929.13	4428462.83
730	958872.56	4428493.33
731	958869.40	4428495.02
732	958863.33	4428498.29
733	958856.06	4428502.21
734	958859.48	4428508.53
735	958862.38	4428513.90
736	958863.83	4428516.61
737	958874.38	4428536.18
738	958856.72	4428549.78
739	958853.96	4428555.74
740	958806.39	4428658.49
741	958784.51	4428694.53
742	958738.20	4428770.82
743	958665.95	4428931.97
744	958581.86	4429098.05
745	958629.68	4429120.58
746	958630.37	4429162.76
747	958656.44	4429162.76
748	958655.43	4429094.51
749	958616.40	4429075.49
750	958684.02	4428940.55
751	958755.94	4428780.15
752	958824.07	4428667.91
753	958867.43	4428574.45
754	958884.72	4428590.19
755	958933.83	4428550.91
756	958916.38	4428528.89
757	958901.87	4428541.99
758	958890.27	4428523.49
759	958899.26	4428517.26
760	958892.64	4428505.22
761	958964.08	4428466.71
762	959000.27	4428533.87
763	959018.69	4428565.47

Номер точки	X	Y
1	2	3
764	959080.81	4428565.25
765	959185.49	4428504.28
766	959215.89	4428479.96
767	959238.99	4428455.99
768	959284.15	4428404.49
769	959291.32	4428402.05
770	959302.66	4428420.35
771	959315.24	4428415.06
772	959352.79	4428467.39
773	959332.55	4428481.91
774	959430.63	4428618.61
775	959520.82	4428753.77
776	959571.39	4428852.99
777	959550.82	4428866.78
778	959526.99	4428868.44
779	959529.92	4428889.25
780	959557.52	4428886.37
781	959580.53	4428870.93
782	959583.78	4428877.31
783	959624.21	4428903.55
784	959637.84	4428930.01
785	959658.60	4428963.74
786	959504.51	4428986.62
787	959458.37	4428999.47
788	959330.42	4429129.86
789	959306.95	4429106.81
790	959300.43	4429100.42
791	959270.64	4429108.72
792	959233.37	4429115.55
793	959202.00	4429122.91
794	959178.59	4429128.41
795	959170.01	4429139.61
796	959182.61	4429149.92
797	959225.69	4429146.70
798	959255.64	4429135.96
799	959275.13	4429128.23
800	959294.67	4429122.79
801	959330.68	4429158.14
802	959468.90	4429017.30
803	959508.66	4429006.23
804	959634.54	4428987.53
805	959646.25	4428985.79
806	959656.94	4429003.74
807	959680.18	4428998.81
808	959731.53	4429082.30
809	959812.82	4429169.32
810	959844.70	4429194.88

Номер точки	X	Y
1	2	3
811	959883.92	4429221.72
812	959881.39	4429254.68
813	959876.07	4429324.08
814	959875.44	4429332.29
815	959872.02	4429376.90
816	959859.45	4429395.26
817	959890.71	4429416.42
818	959919.29	4429435.77
819	959910.20	4429452.84
820	959912.65	4429456.14
821	959903.77	4429476.59
822	959891.73	4429514.31
823	959883.02	4429515.32
824	959883.95	4429525.67
825	959885.47	4429540.40
826	959891.14	4429554.97
827	959898.34	4429554.20
828	959901.71	4429558.90
829	959934.02	4429585.13
830	959963.88	4429602.88
831	959979.50	4429614.08
832	960010.65	4429634.74
833	960024.31	4429645.57
834	960038.26	4429664.27
835	960089.00	4429759.22
836	960095.50	4429771.40

Номер точки	X	Y
1	2	3
837	960148.66	4429788.00
838	960149.15	4429790.08
839	960154.67	4429813.58
840	960165.36	4429859.24
841	960165.95	4429861.82
842	960168.11	4429871.00
843	960168.58	4429872.98
844	960169.04	4429874.93
845	960182.80	4429933.61
846	960211.59	4429950.21
847	960217.12	4429980.84
848	960242.60	4430027.60
849	960285.48	4430119.21
850	960309.83	4430168.30
851	960341.42	4430226.25
852	960347.03	4430242.09
853	960359.75	4430290.25
854	960334.09	4430296.98
855	960344.31	4430337.81
856	960355.61	4430384.99
857	960387.35	4430469.45
858	960460.86	4430599.51
859	960511.53	4430600.28
860	960530.19	4430603.57
861	960551.12	4430604.08

**2.4 Вид разрешенного использования образуемых земельных участков, предназначенных для размещения линейных объектов и объектов капитального строительства, проектируемых в составе линейного объекта, а также существующих земельных участков, занятых линейными объектами и объектами капитального строительства, входящими в состав линейных объектов, в соответствии с проектом планировки территории**

Лесной участок расположен на землях лесного фонда (эксплуатационные леса) Нижневартовского урочища, Нижневартовского участкового лесничества, Нижневартовского лесничества Департамента недропользования и природных ресурсах ХМАО-Югры.

Виды разрешенного использования для лесных участков устанавливаются в соответствии со статьей 25 Лесного кодекса Российской Федерации от 04.12.2006 г. № 200-ФЗ и приведены в таблице 2 п. 8.

Вид разрешенного использования - Строительство, реконструкция, эксплуатация линейных объектов.

Вид разрешенного использования и местоположение образуемых земельных участков

Таблица 9

№ п/п	Условный номер образуемого земельного участка	Вид разрешенного использования
1	2	3
1	86:04:0000001:36247:3У1	Строительство, реконструкция, эксплуатация линейных объектов
2	86:04:0000001:36247:3У2	Строительство, реконструкция, эксплуатация линейных объектов
3	86:04:0000001:36247:3У3	Строительство, реконструкция, эксплуатация линейных объектов
4	86:04:0000001:36247:3У4	Строительство, реконструкция, эксплуатация линейных объектов
5	86:04:0000001:36247:3У5	Строительство, реконструкция, эксплуатация линейных объектов
6	86:04:0000001:36247:3У6	Строительство, реконструкция, эксплуатация линейных объектов
7	86:04:0000001:36247:3У7	Строительство, реконструкция, эксплуатация линейных объектов
8	86:04:0000001:36247:3У8	Строительство, реконструкция, эксплуатация линейных объектов
9	86:04:0000001:36247:3У9	Строительство, реконструкция, эксплуатация линейных объектов
10	86:04:0000001:36247:3У10	Строительство, реконструкция, эксплуатация линейных объектов
11	86:04:0000001:36247:3У11	Строительство, реконструкция, эксплуатация линейных объектов
12	86:04:0000001:36247:3У12	Строительство, реконструкция, эксплуатация линейных объектов
13	86:04:0000001:36247:3У13	Строительство, реконструкция, эксплуатация линейных объектов
14	86:04:0000001:36247:3У14	Строительство, реконструкция,

		эксплуатация линейных объектов
15	86:04:0000001:36247:3У15	Строительство, реконструкция, эксплуатация линейных объектов
16	86:04:0000001:36247:3У16	Строительство, реконструкция, эксплуатация линейных объектов
17	86:04:0000001:36247:3У17	Строительство, реконструкция, эксплуатация линейных объектов
18	86:04:0000001:36247:3У18	Строительство, реконструкция, эксплуатация линейных объектов
19	86:04:0000001:36247:3У19	Строительство, реконструкция, эксплуатация линейных объектов
20	86:04:0000001:15236:3У1	Строительство, реконструкция, эксплуатация линейных объектов
21	86:04:0000001:15246:3У1	Строительство, реконструкция, эксплуатация линейных объектов
22	86:04:0000001:21334:3У1	Строительство, реконструкция, эксплуатация линейных объектов
23	86:04:0000001: 15246/чзу1	Строительство, реконструкция, эксплуатация линейных объектов
24	86:04:0000001:21334/чзу1	Строительство, реконструкция, эксплуатация линейных объектов