



АДМИНИСТРАЦИЯ НИЖНЕВАРТОВСКОГО РАЙОНА
Ханты-Мансийского автономного округа – Югры

ПОСТАНОВЛЕНИЕ

от 22.08.2022

№ 1786

г. Нижневартовск

Об утверждении документации
по планировке территории

В соответствии со статьей 45 Градостроительного кодекса Российской Федерации, постановлением Правительства Российской Федерации от 12.05.2017 № 564 «Об утверждении Положения о составе и содержании проектов планировки территории, предусматривающих размещение одного или нескольких линейных объектов», постановлением администрации района от 18.09.2019 № 1853 «Об утверждении Порядка подготовки документации по планировке территории и принятия решения об ее утверждении для размещения объектов на территории Нижневартовского района», учитывая протокол общественных обсуждений от 10.08.2022 № 21/22 и заключение о результатах общественных обсуждений от 10.08.2022 № 21/22 документации по планировке территории:

1. Утвердить документацию по планировке территории для объекта «Самотлорское месторождение. Самотлорское месторождение (северная часть). Строительство. Нефтегазопроводы 19,920км» в составе:

1.1. Основная часть проекта планировки территории согласно приложению 1.


1.2. Основная часть проекта межевания территории согласно приложению 2.

2. Контроль за выполнением постановления возложить на исполняющего обязанности заместителя начальника управления – главного архитектора управления градостроительства, развития жилищно-коммунального комплекса и энергетики администрации района В.В. Тиханова.

Глава района

Б.А. Саломатин

Основная часть проекта планировки территории
1. Проект планировки территории. Графическая часть
1.1 Чертеж границ зон планируемого размещения линейного объекта
СХЕМА РАСПОЛОЖЕНИЯ ВЫНОСОК

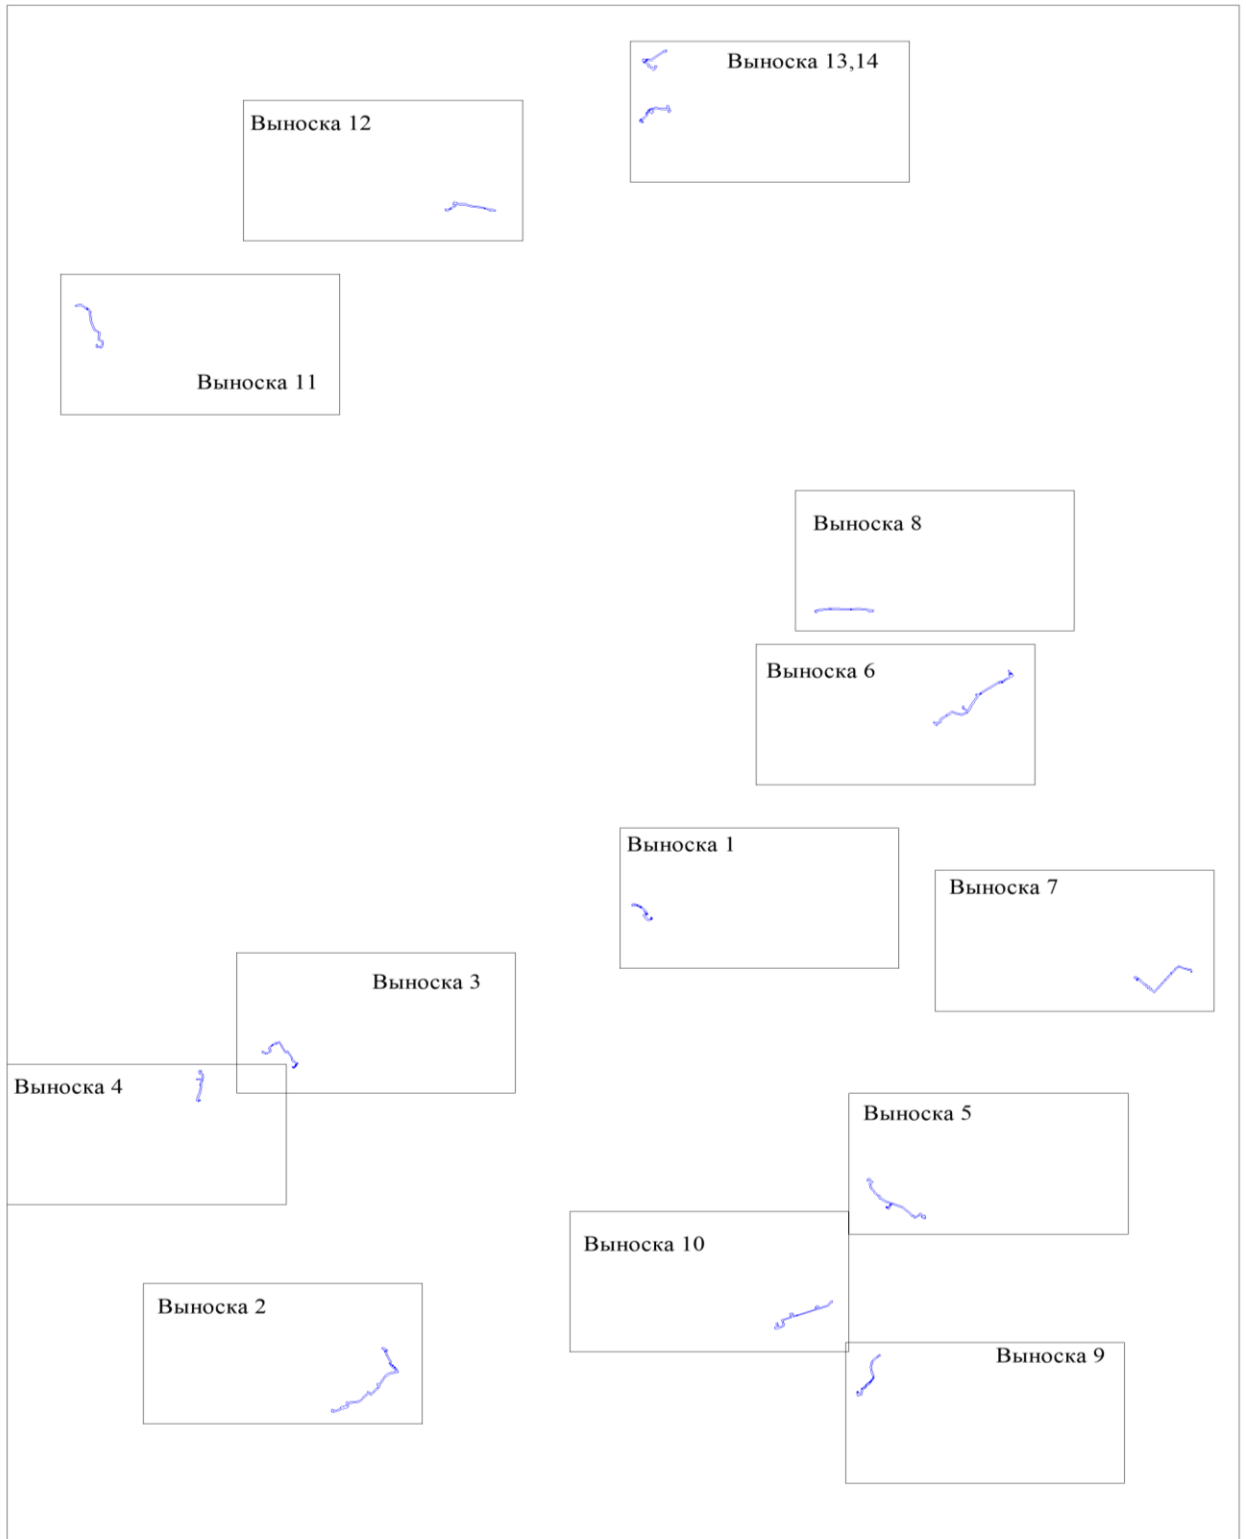


Масштаб 1:150 000

Перечень проектируемых объектов капитального строительства

Номер	Наименование объектов капитального строительства
1	Нефтегазопровод от куста скважин №1934 до точки врезки в нефтегазопровод куста скважин №104

Выписка 1
Фрагмент 1

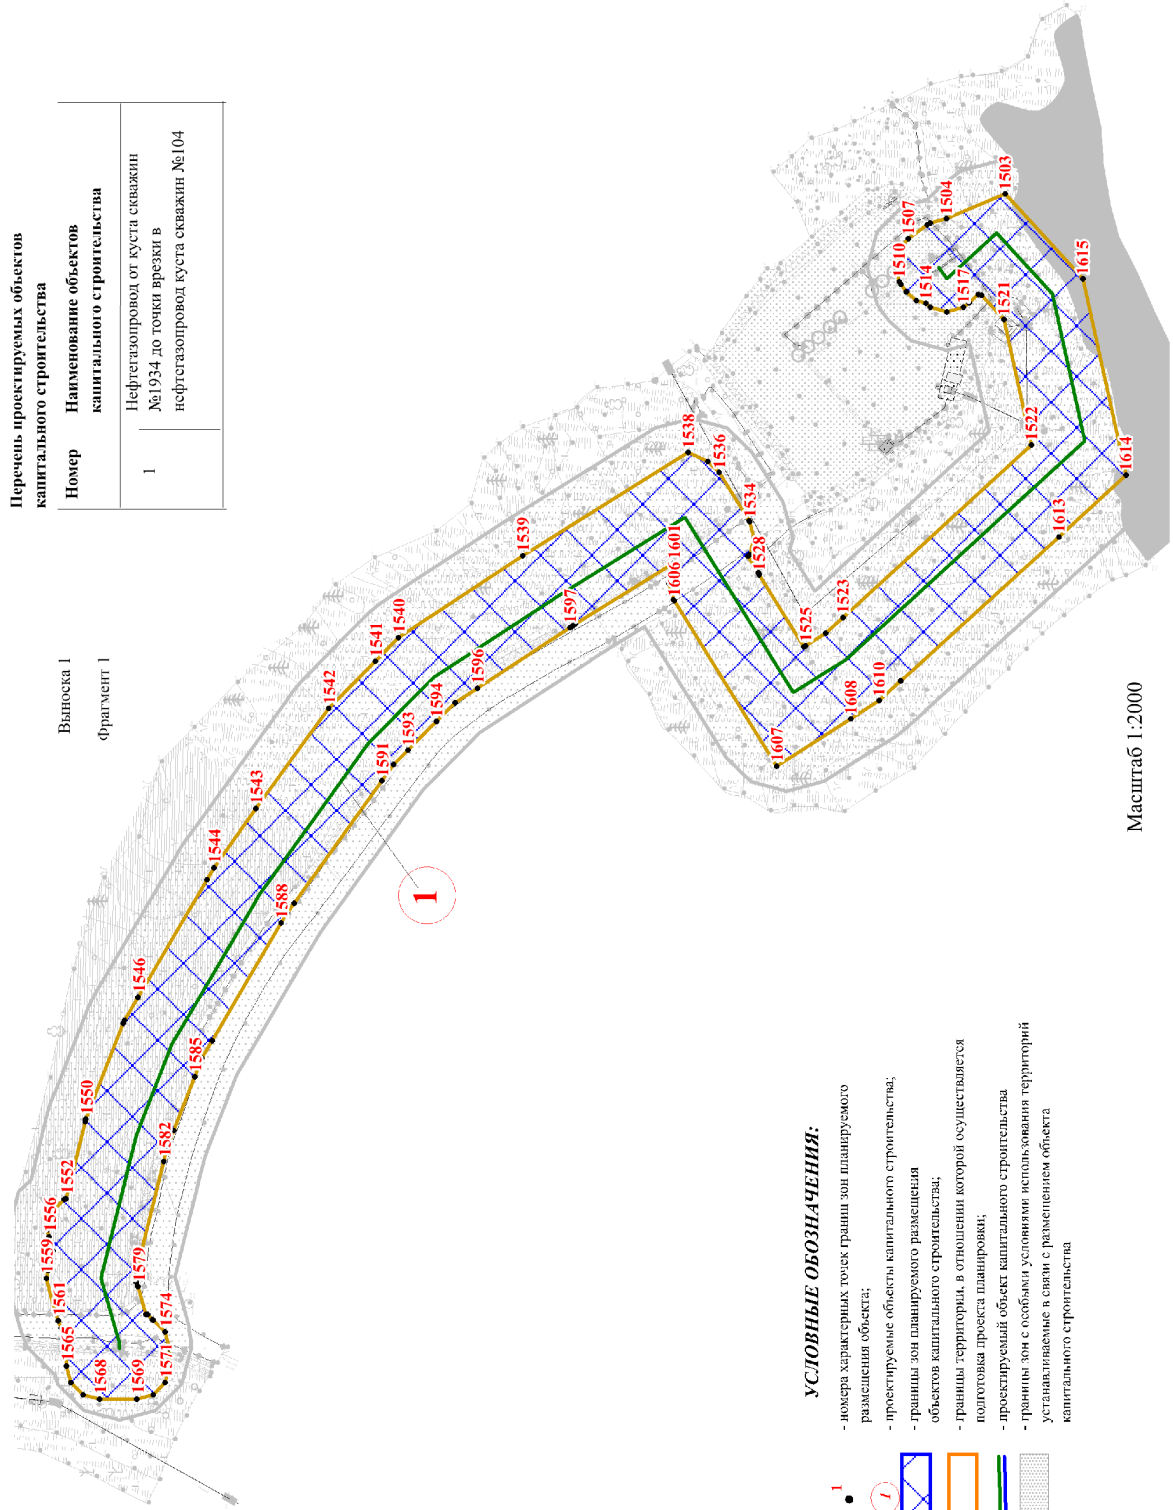

Масштаб 1:2000

УСЛОВНЫЕ ОБОЗНАЧЕНИЯ:


- - номера характерных точек границ зон планируемого размещения объектов;
- (blue) - проектируемые объекты капитального строительства;
- (orange) - границы зон планируемого размещения объектов капитального строительства;
- (green) - границы территории, в отношении которой осуществляется подготовка проекта планировки;
- (yellow) - проектируемый объект капитального строительства
- (grey) - границы зон с особыми условиями использования территорий устанавливаемые в связи с размещением объекта капитального строительства

Перечень проектируемых объектов
капитального строительства

Номер	Наименование объектов капитального строительства
2	Нефтегазопровод куста скважин №13 от точки врезки нефтегазопровода с куста скважин №1200 до узла дополнительных работ дожимной насосной станции №1 Подключение КП-1200а,б Подключение КП-1202а,б


Выноска 2

Фрагмент 1

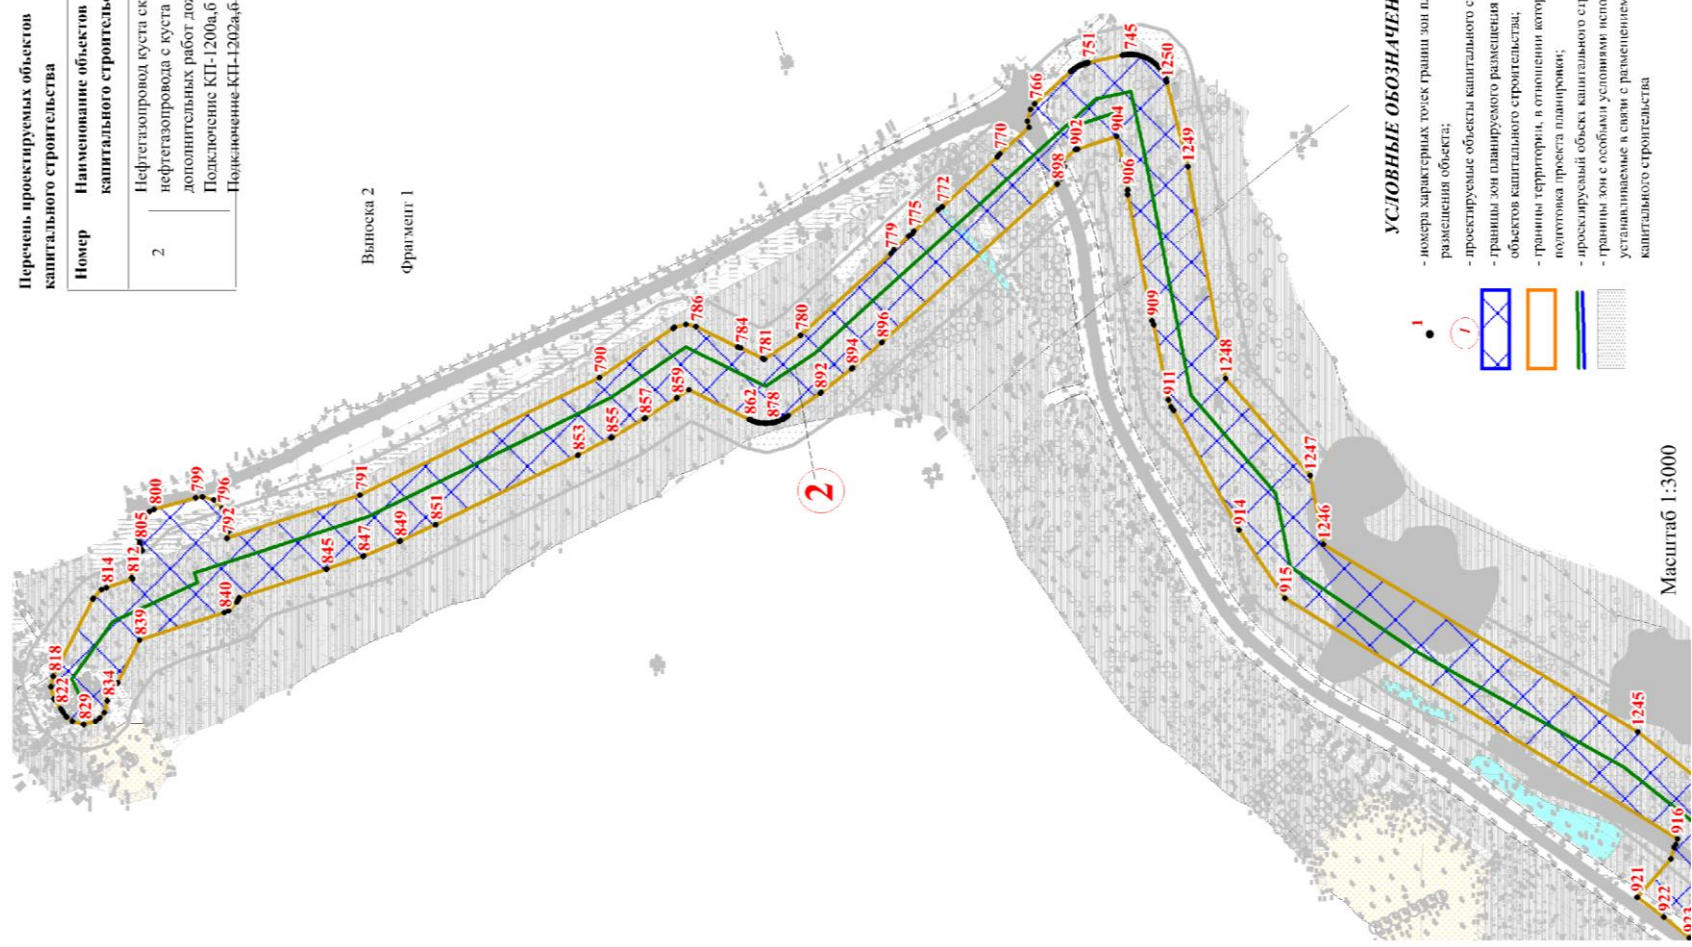



УСЛОВНЫЕ ОБОЗНАЧЕНИЯ:

- номера характерных точек грани зон планируемого размещения объекта;
- проектируемые объекты капитального строительства;
- границы зон планируемого размещения объектов капитального строительства;
- границы территории, в отношении которой осуществляется подготовка проекта планировки;
- проектируемый объект капитального строительства
- границы зон с особыми условиями использования территорий устанавливаемые в связи с размещением объекта капитального строительства

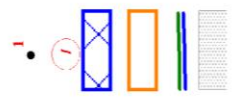

Масштаб 1:3000

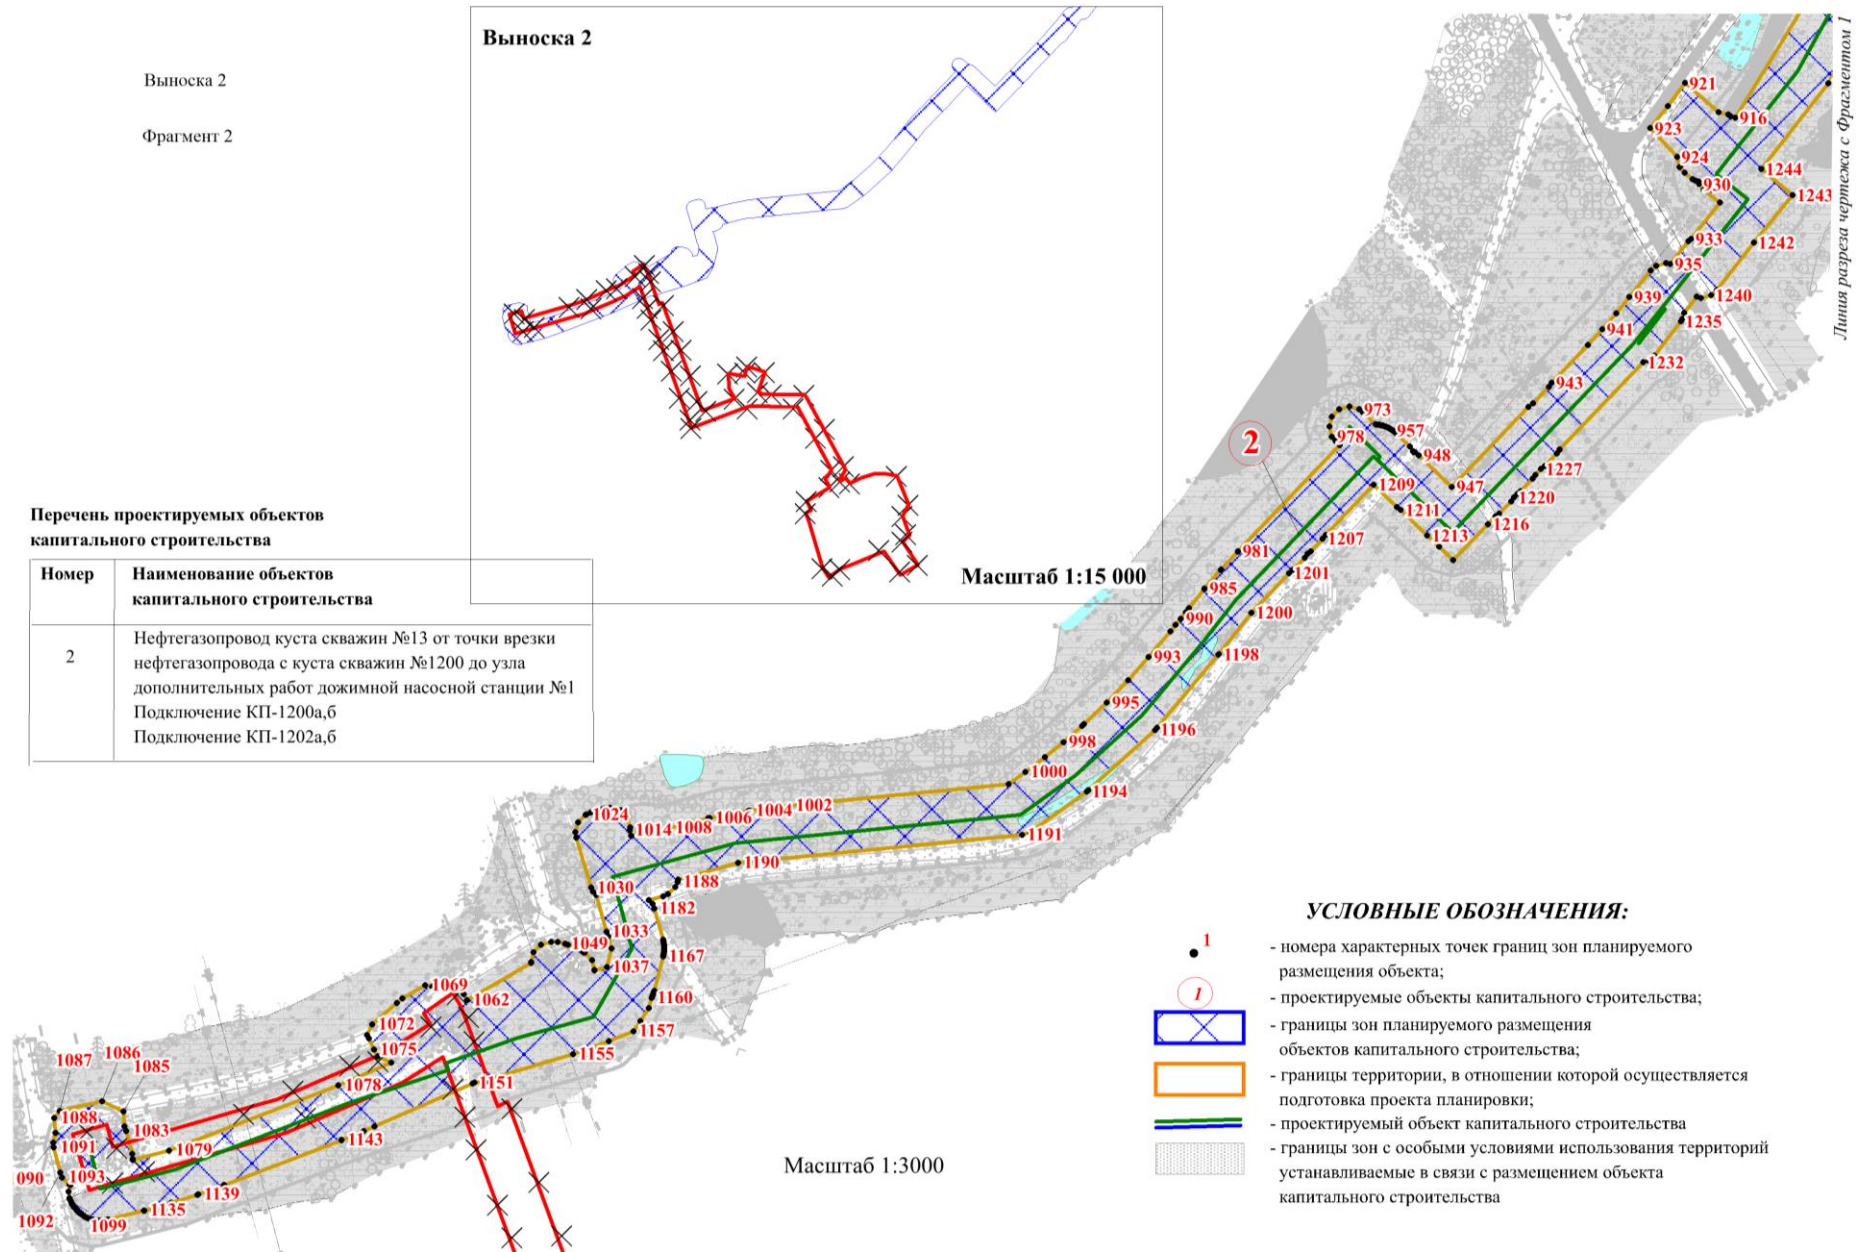

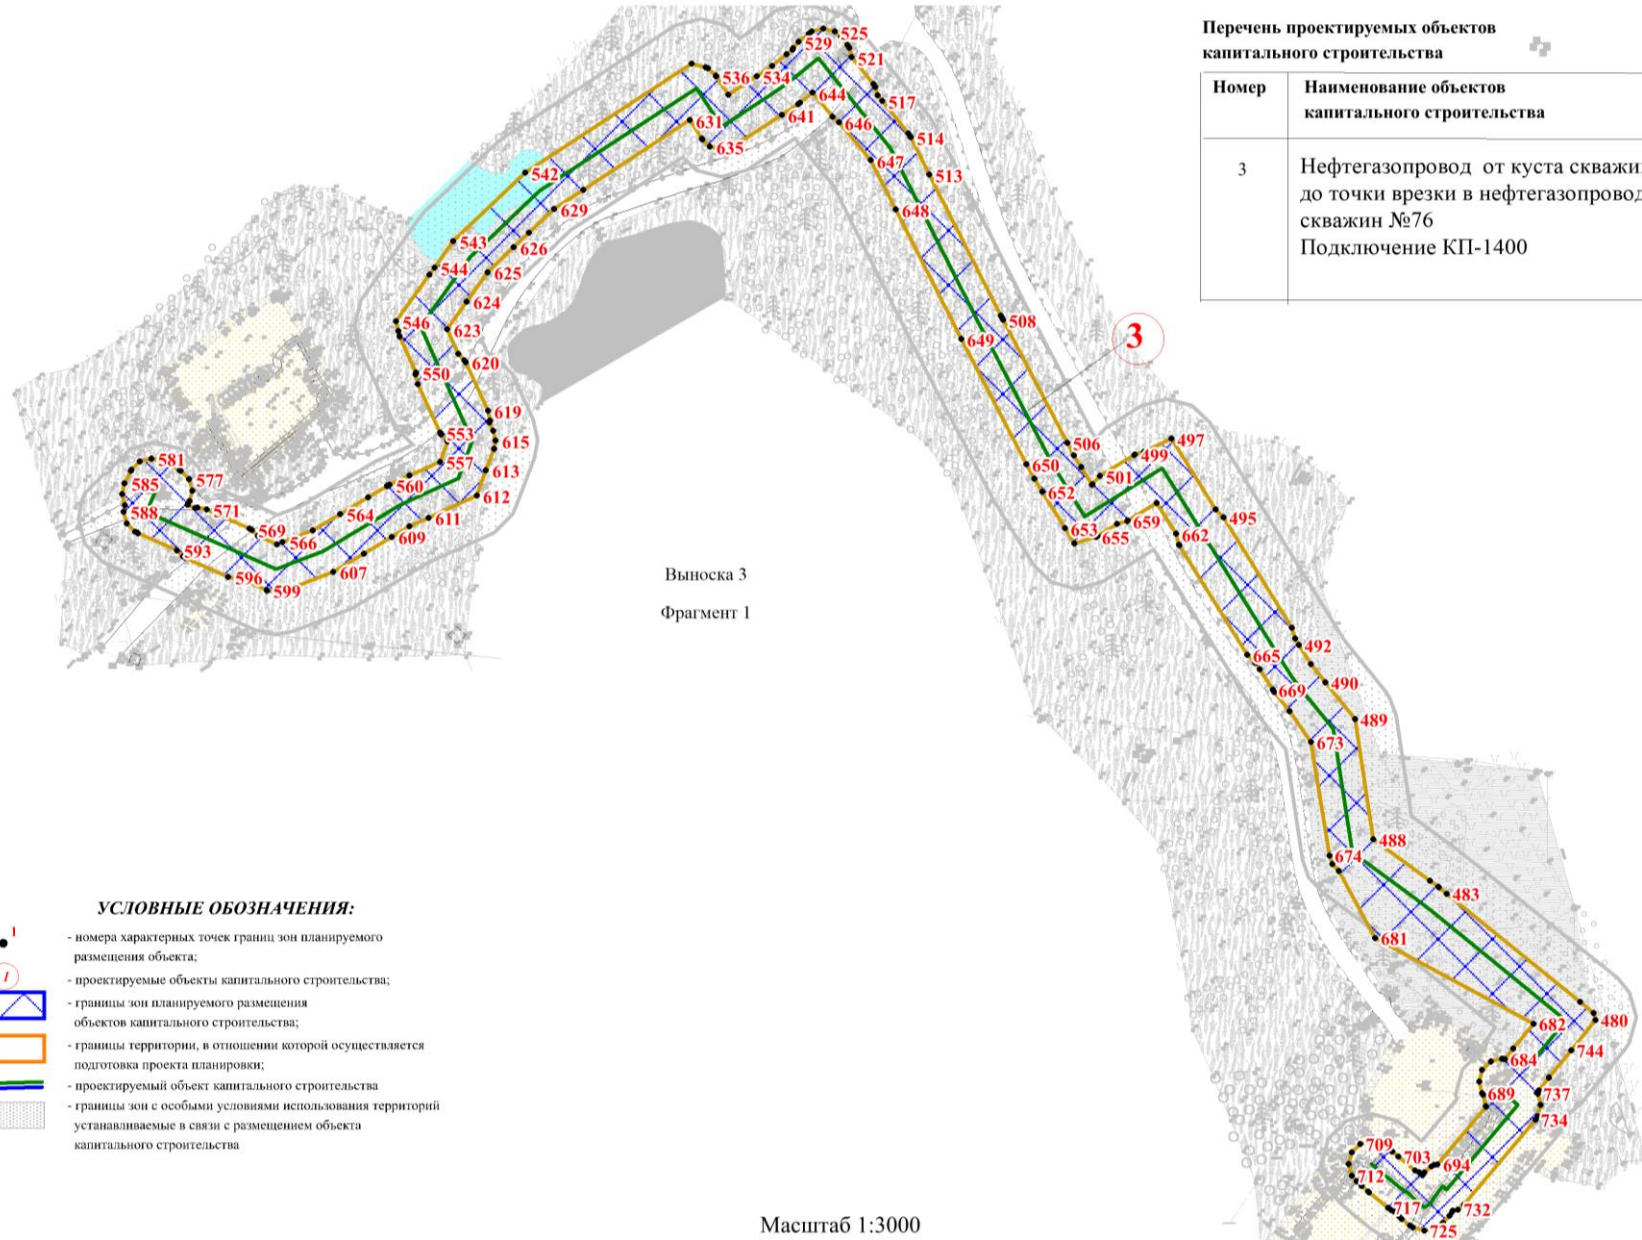

**Перечень проектируемых объектов
капитального строительства**


Номер	Наименование объектов капитального строительства
3	Нефтегазопровод от куста скважин №769 до точки врезки в нефтегазопровод куста скважин №76 Подключение КП-1400

**Перечень проектируемых объектов
капитального строительства**

Номер	Наименование объектов капитального строительства
4	Нефтегазопровод от куста скважин №635 до точки врезки в нефтегазопровод куста скважин №1066 Подключение КП-1066 Подключение КП-714

Выпуск 4


Фрагмент 1

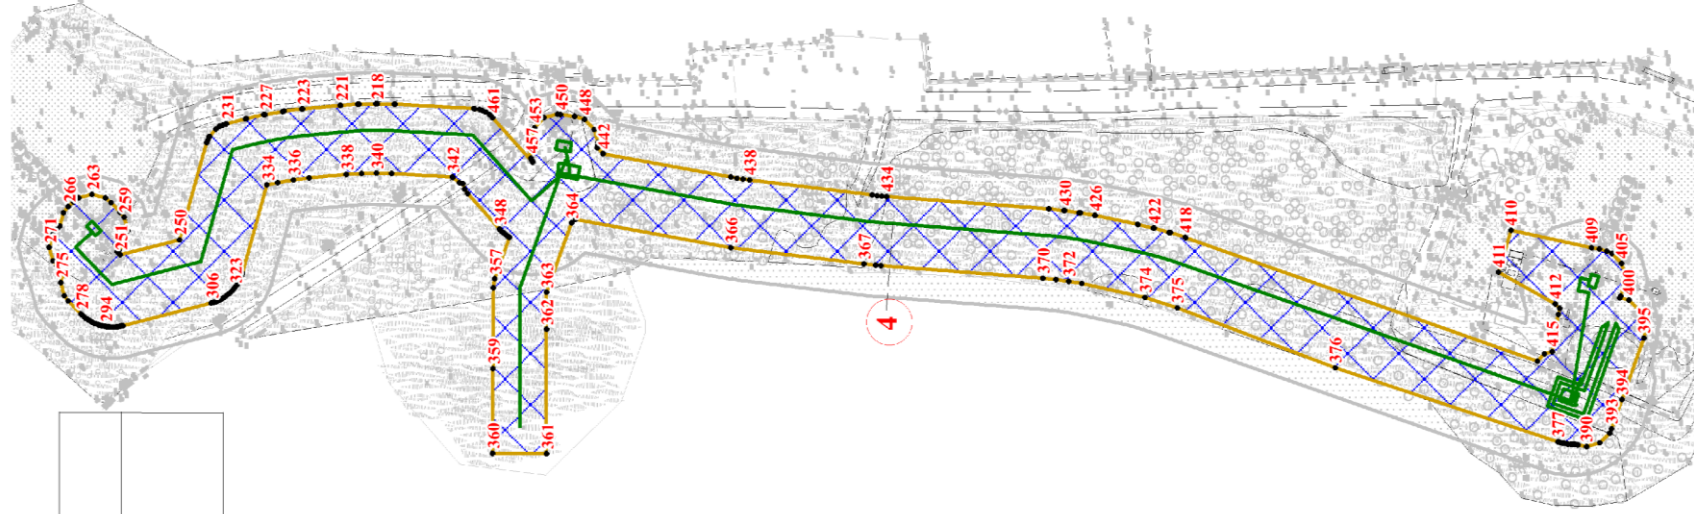

УСЛОВНЫЕ ОБОЗНАЧЕНИЯ:

- - номера характерных точек границ зон планируемого размещения объекта;
- (1) - проектируемые объекты капитального строительства;
- ▭ - границы зон планируемого размещения объектов капитального строительства;
- ▭ - границы территорий, в отношении которых осуществляется подготовка проекта планировки;
- ▭ - проектируемый объект капитального строительства
- ▭ - границы зон с особыми условиями использования территорий устанавливаемых в связи с размещением объекта капитального строительства


Масштаб 1:3000

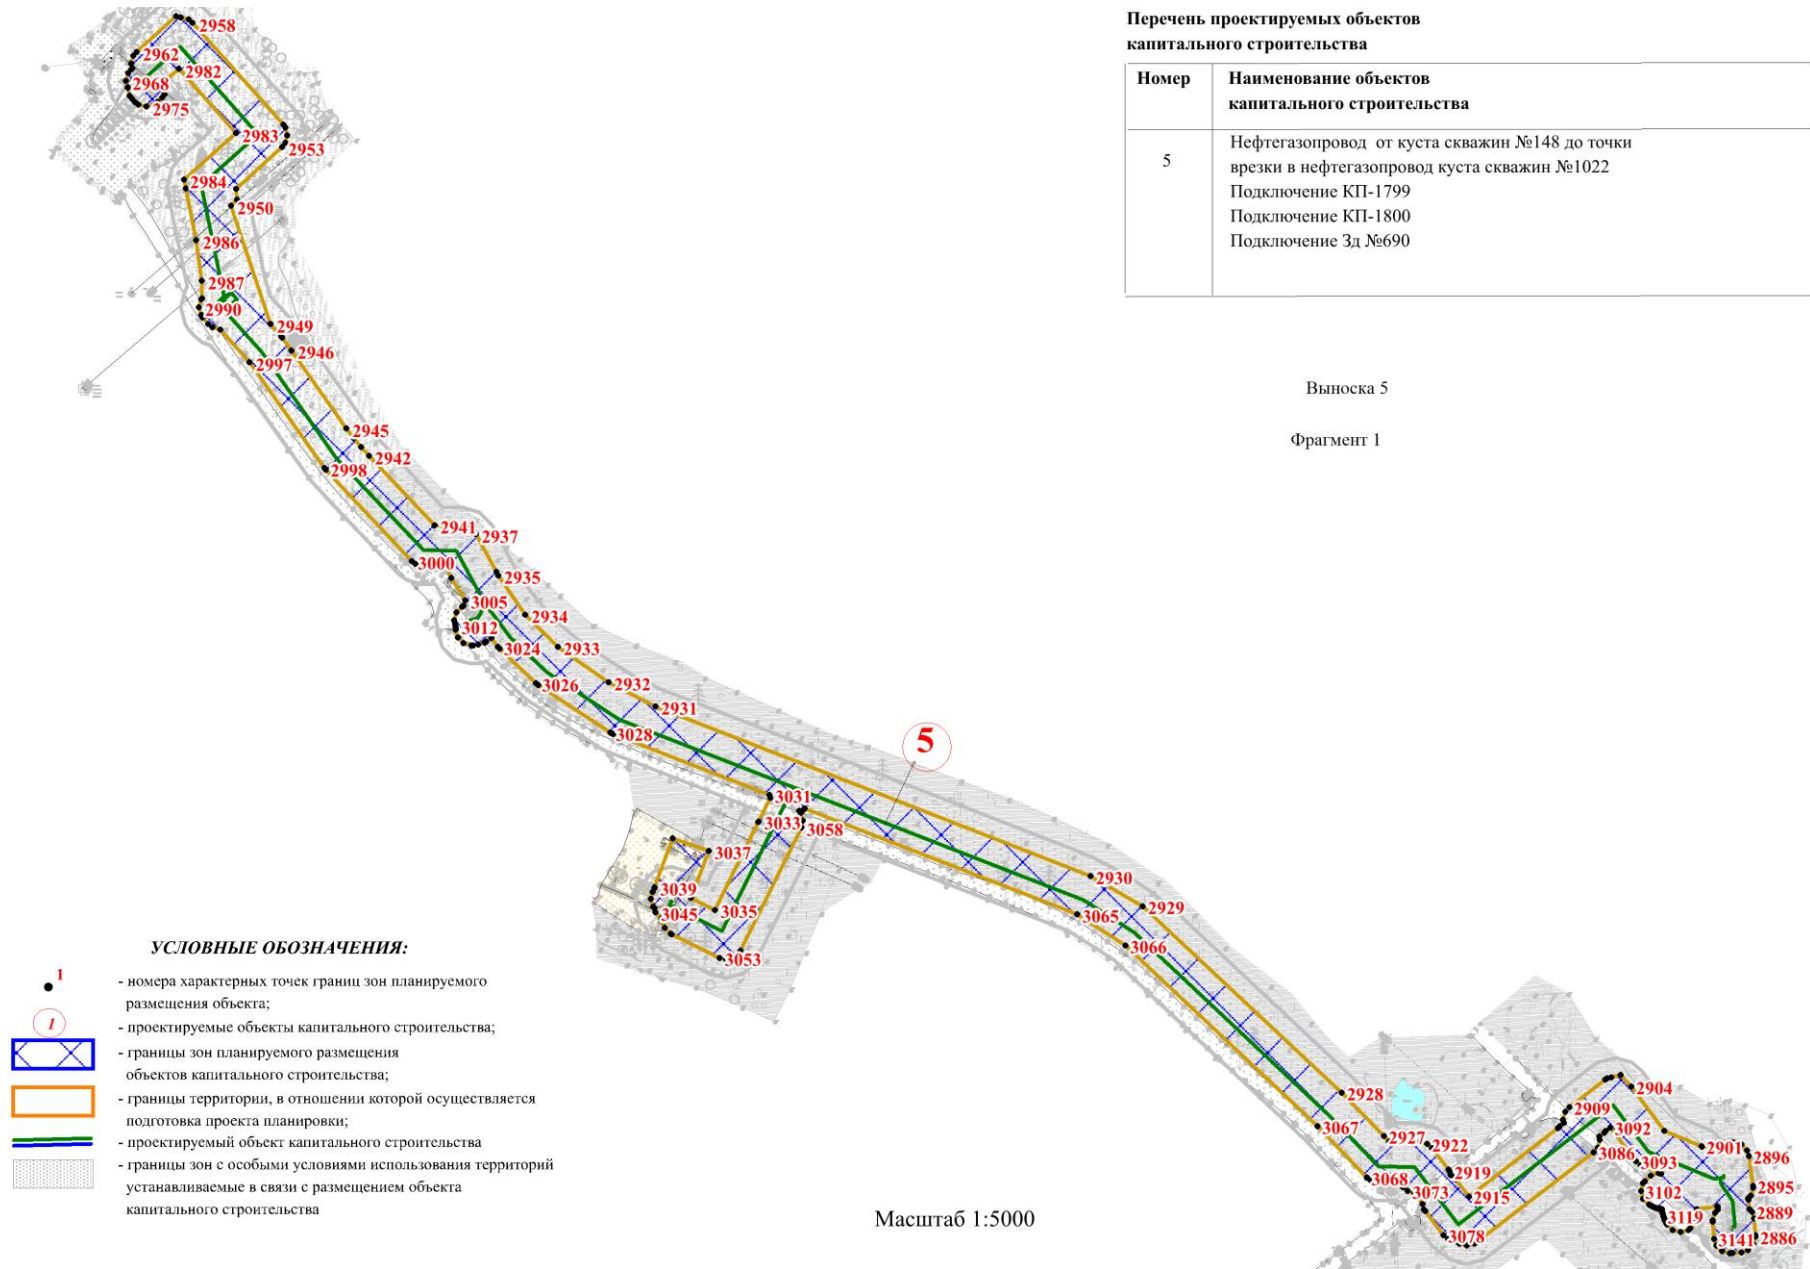

**Перечень проектируемых объектов
капитального строительства**


Номер	Наименование объектов капитального строительства
6	Нефтегазопровод куста скважин №302, участок от точки врезки нефтегазопровода куста скважин №349 до точки врезки нефтегазопровода куста скважин №2105 Подключение КП-381 Подключение КП-302 Подключение УДС-4 Подключение КП-2097 (к проекту 1756) Подключение КП-2097 Подключение КП-375 Подключение КП-2105

Выноска 6
Фрагмент 1

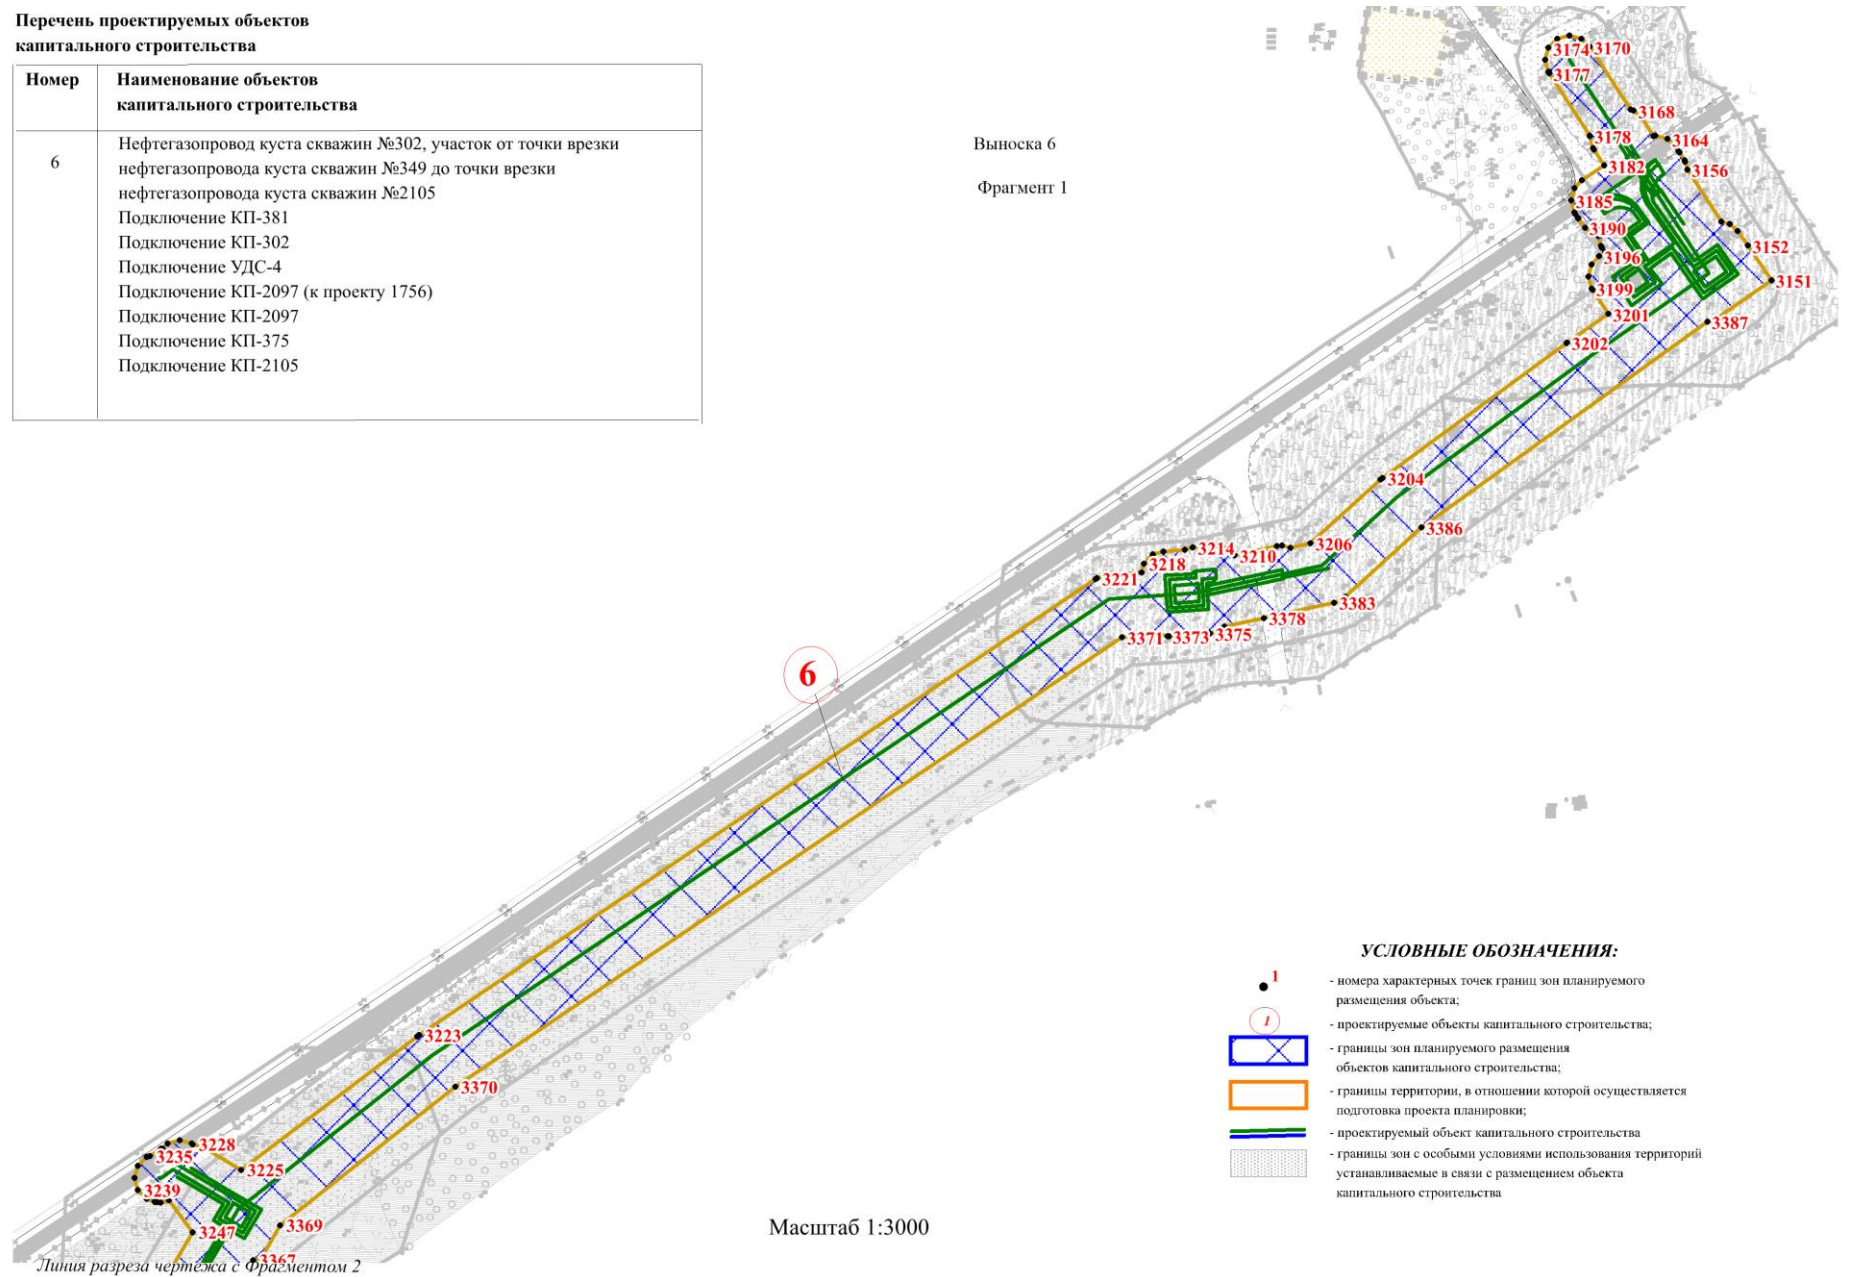


**Перечень проектируемых объектов
капитального строительства**

Номер	Наименование объектов капитального строительства
6	Нефтегазопровод куста скважин №302, участок от точки врезки нефтегазопровода куста скважин №349 до точки врезки нефтегазопровода куста скважин №2105 Подключение КП-381 Подключение КП-302 Подключение УДС-4 Подключение КП-2097 (к проекту 1756) Подключение КП-2097 Подключение КП-375 Подключение КП-2105

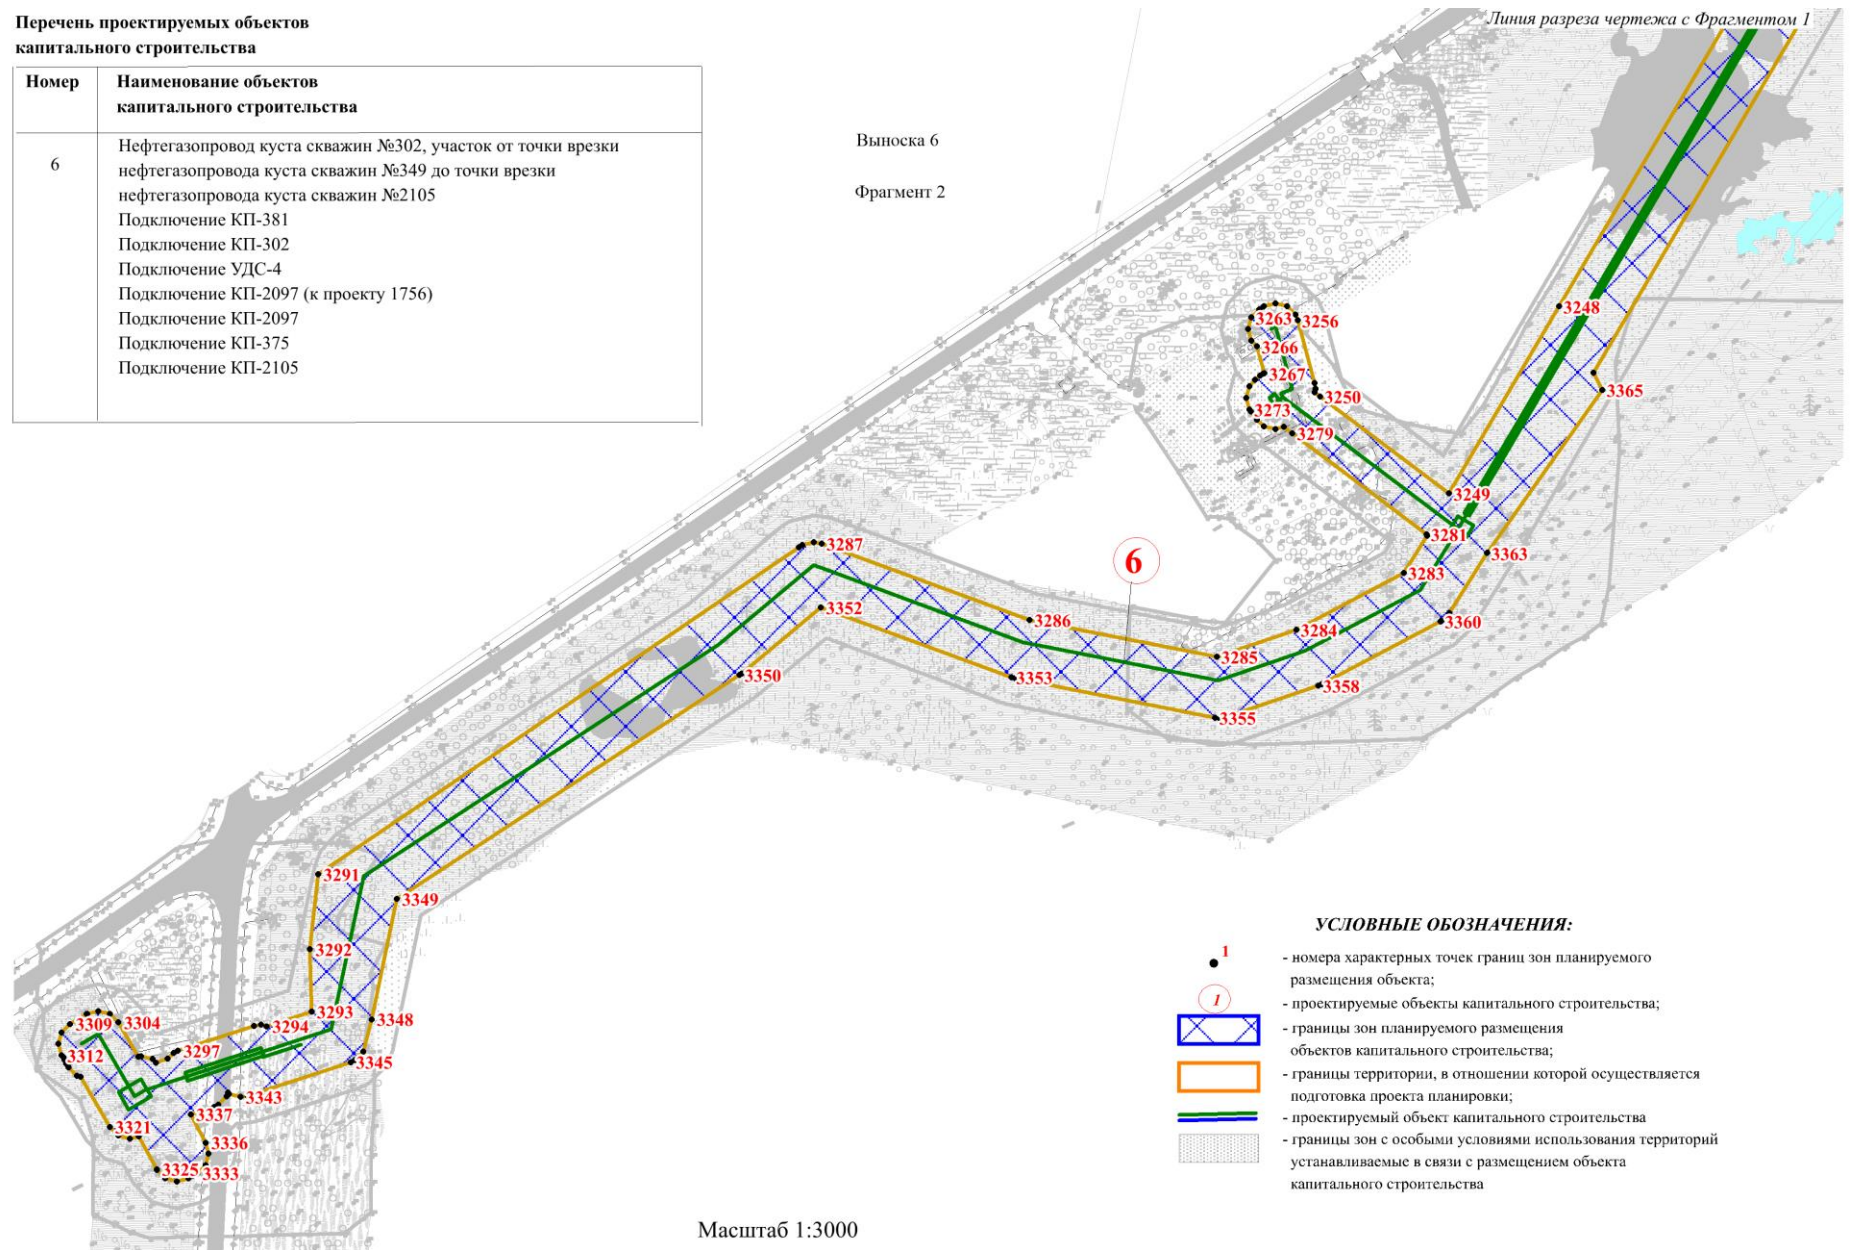

Перечень проектируемых объектов
капитального строительства

Номер	Наименование объектов капитального строительства
7	Нефтегазопровод от куста скважин №293 до точки врезки нефтегазопровода куста скважин №285 Подключение КП-1758 Подключение КП-285

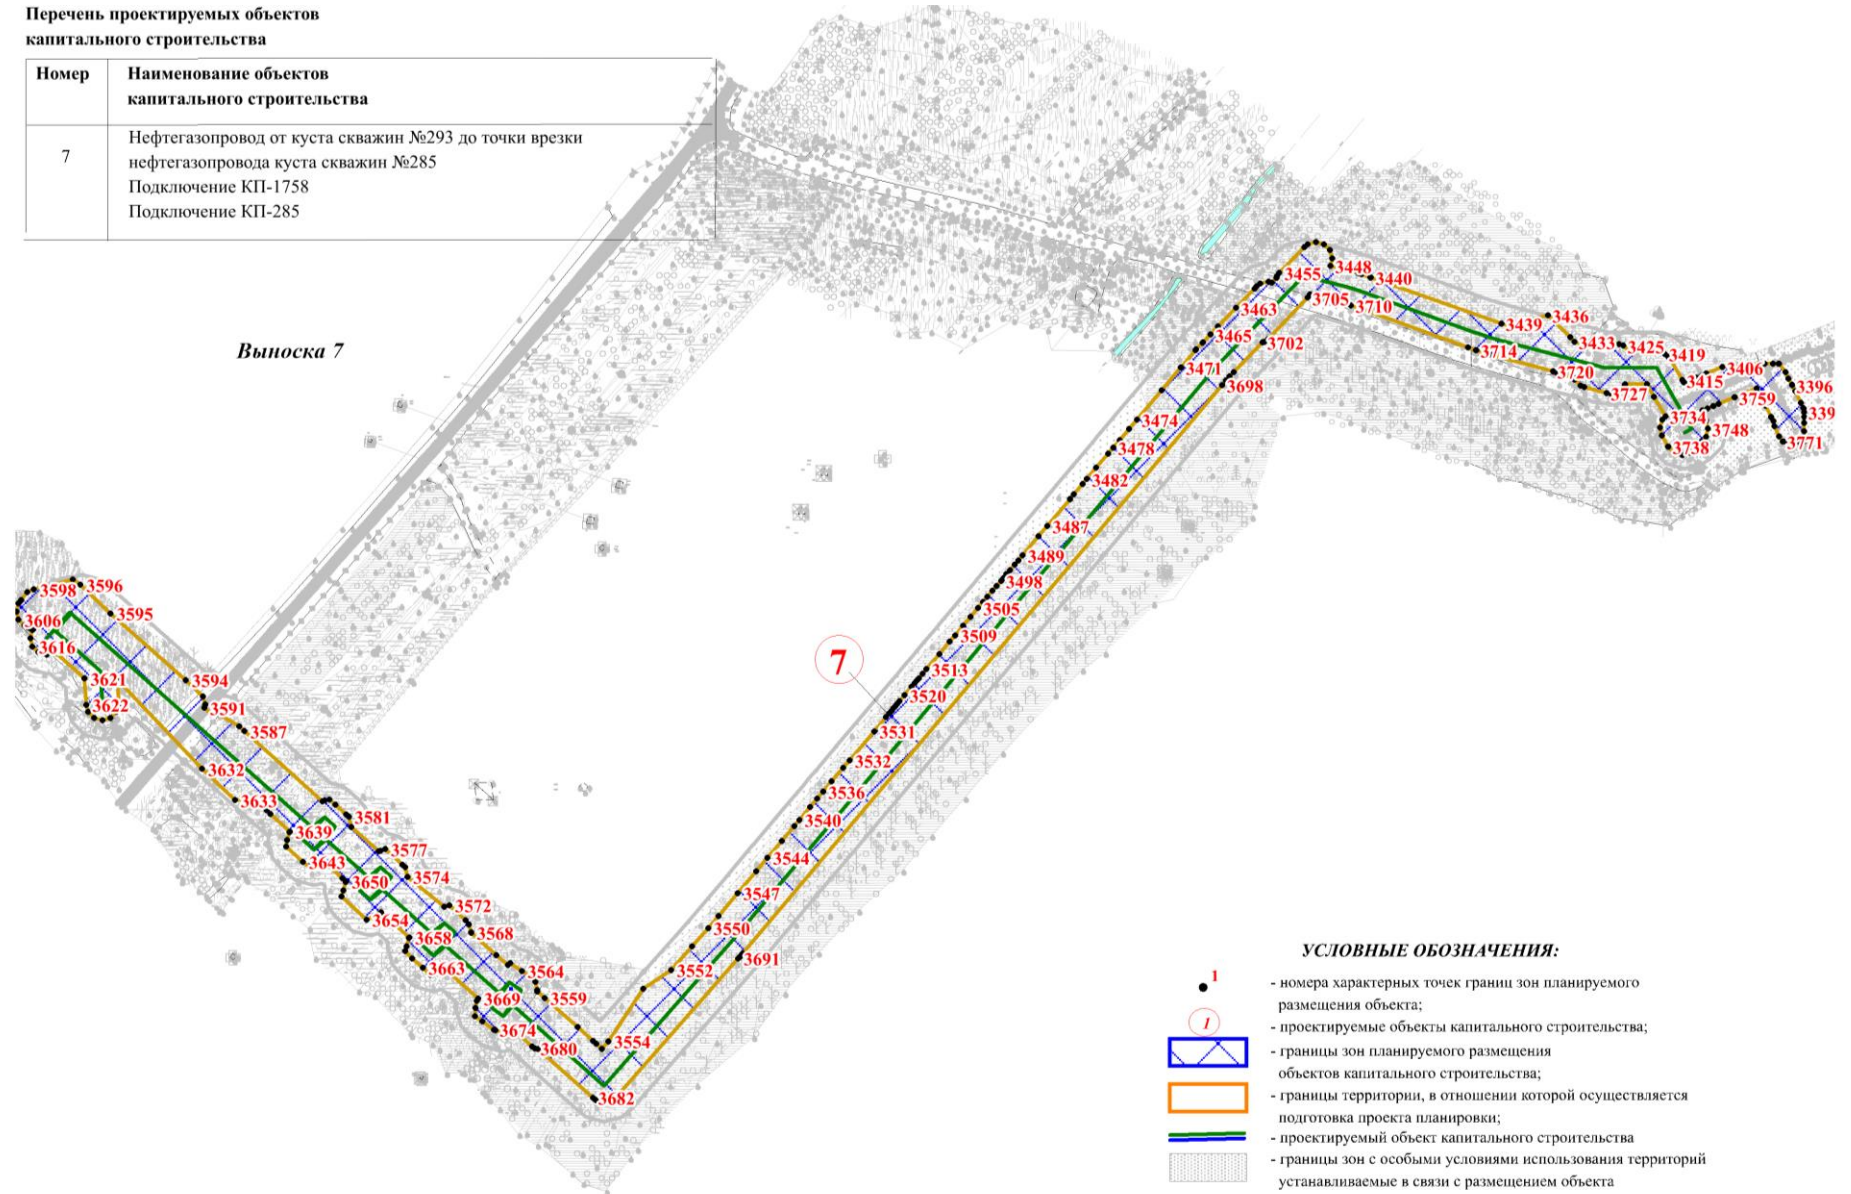







Масштаб 1:4000

**Перечень проектируемых объектов
капитального строительства**

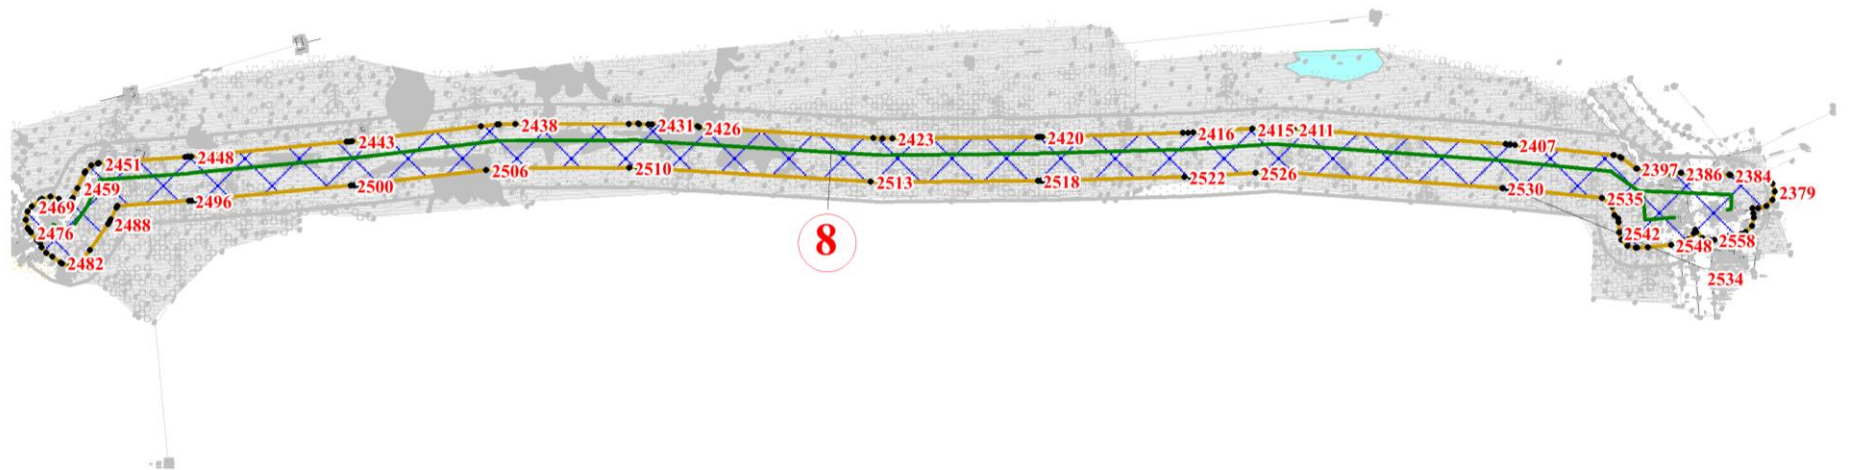Номер	Наименование объектов капитального строительства
8	Нефтегазопровод куста скважин №2203, участок от точки врезки нефтегазопровода куста скважин №377 до точки врезки нефтегазопровода куста скважин №2069 Подключение КП-2078

Выноска 8





- УСЛОВНЫЕ ОБОЗНАЧЕНИЯ:**
-  - номера характерных точек границ зон планируемого размещения объекта;
 -  - проектируемые объекты капитального строительства;
 -  - границы зон планируемого размещения объектов капитального строительства;
 -  - границы территории, в отношении которой осуществляется подготовка проекта планировки;
 -  - проектируемый объект капитального строительства
 -  - границы зон с особыми условиями использования территорий устанавливаемые в связи с размещением объекта капитального строительства

Масштаб 1:4000

Перечень проектируемых объектов капитального строительства

Номер	Наименование объектов капитального строительства
9	Нефтегазопровод куста скважин №1324 от точки разетки нефтегазопровода с куста скважин №130В до точки врезки нефтегазопровода куста скважин №46А Подключение КП-46А Подключение КП-1459 Подключение КП-46В

Выноска 1

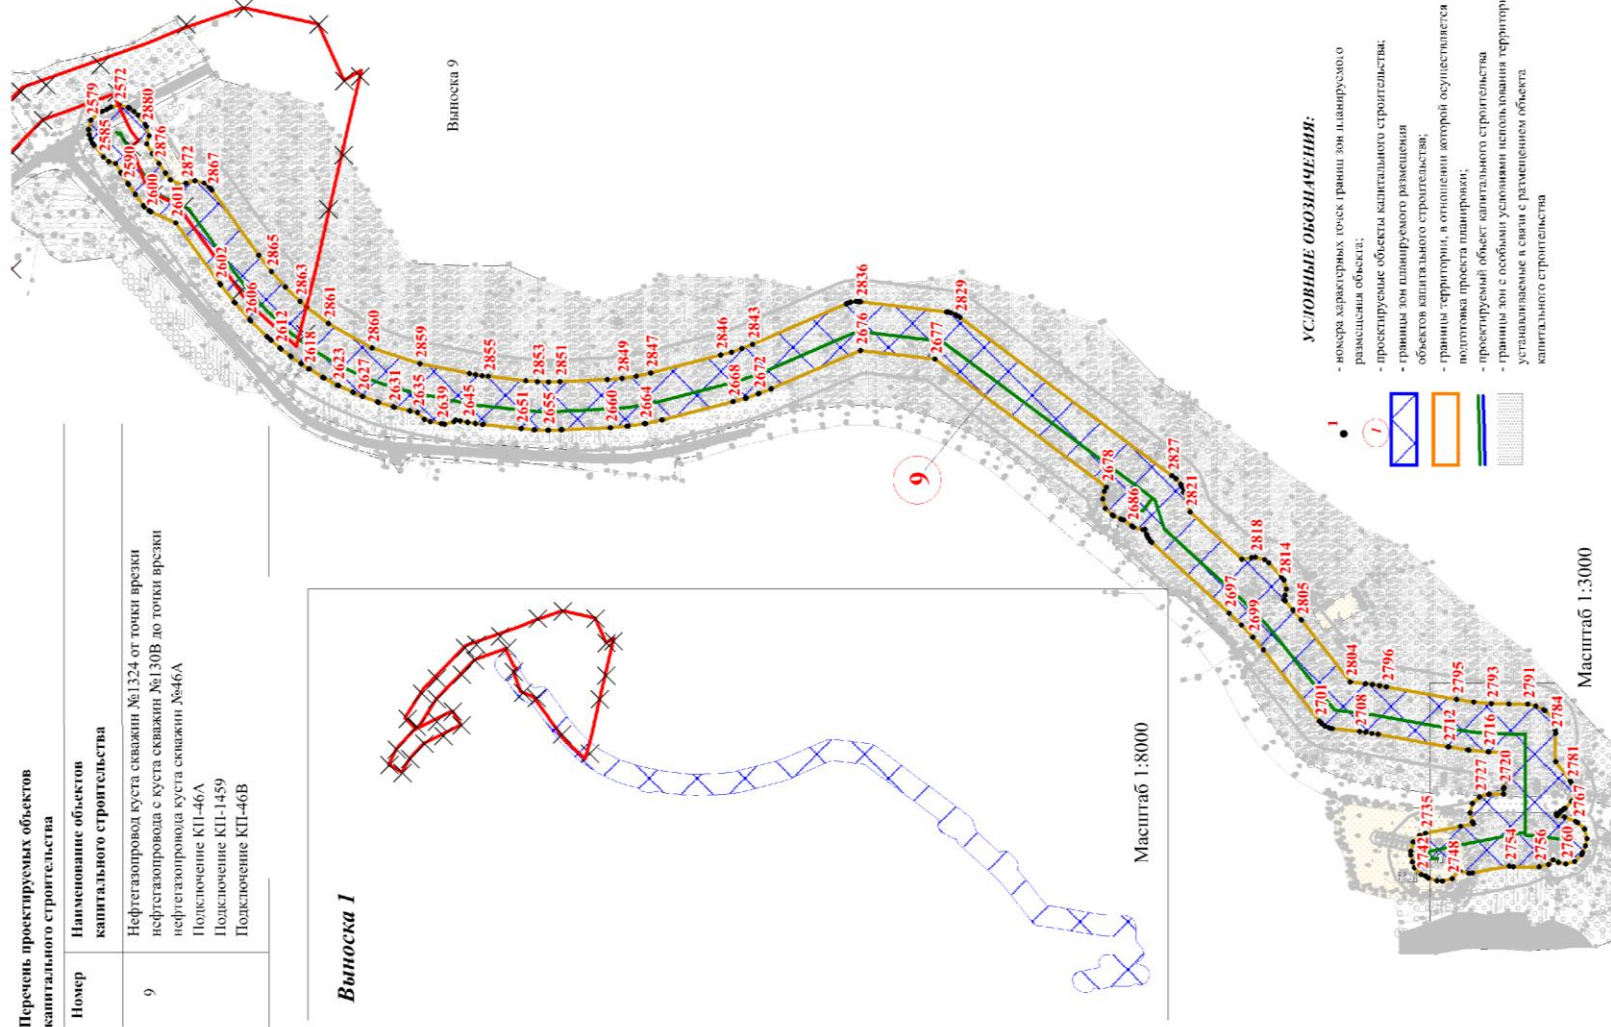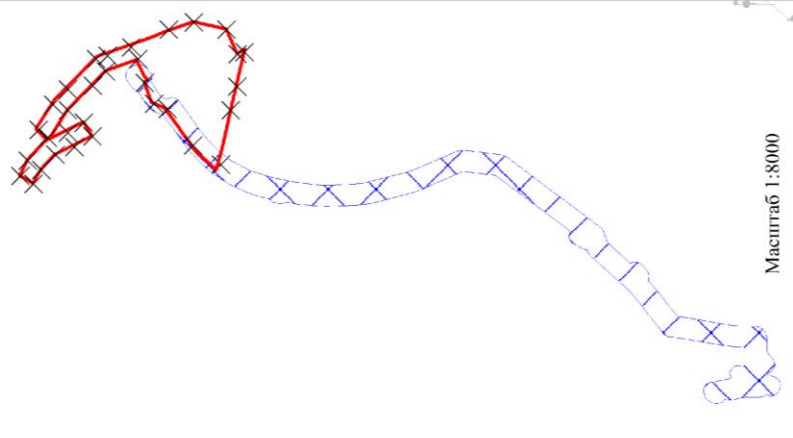

УСЛОВНЫЕ ОБОЗНАЧЕНИЯ:


- номера характерных точек, грани зон планируемого размещения объектов;
- проектируемые объекты капитального строительства;
- границы зон планируемого размещения объектов капитального строительства;
- границы территории, в отношении которой осуществляется подготовка проекта планировки;
- проектируемый объект капитального строительства
- границы зон с особыми условиями использования территорий устанавливаемые в связи с размещением объекта капитального строительства



**Перечень проектируемых объектов
капитального строительства**

Номер	Наименование объектов капитального строительства
10	Нефтегазопровод от куста скважин №123 до точки врезки в нефтегазопровод куста скважин №89 Подключение КП-1114

Выносок 10

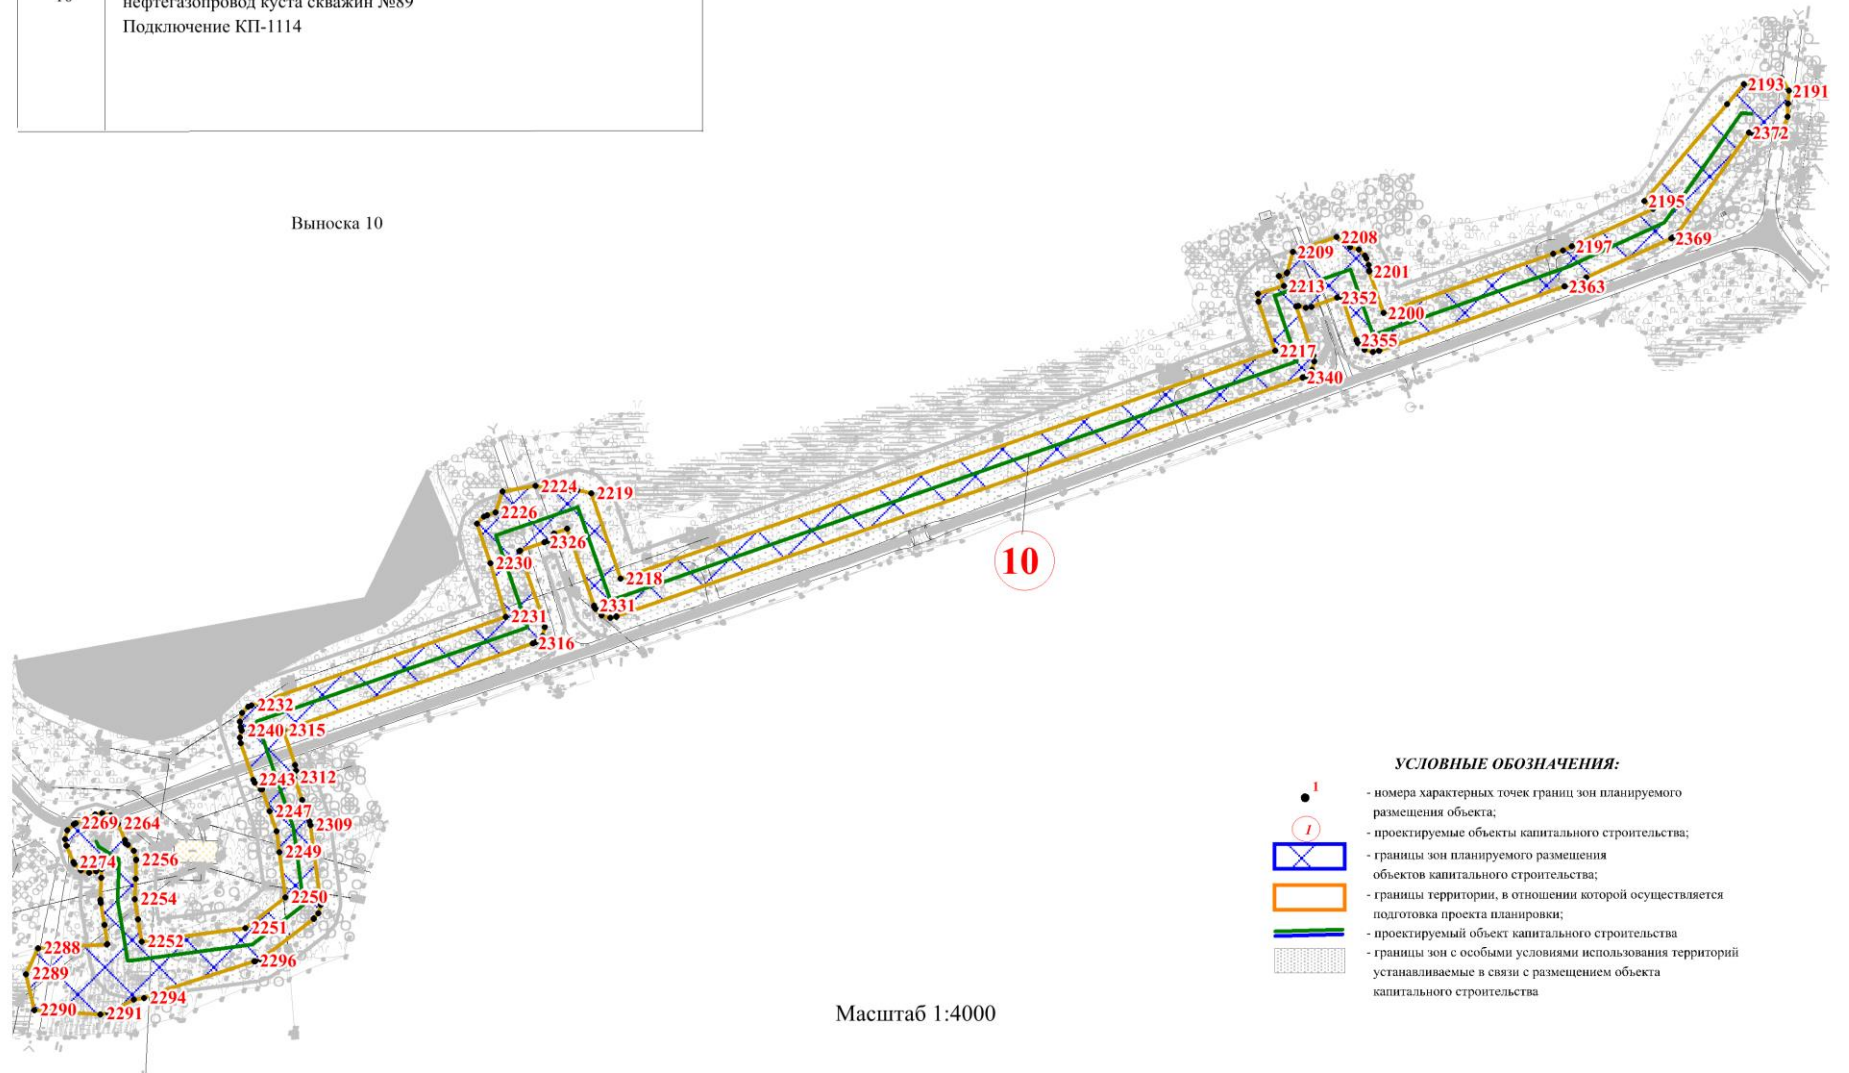


Масштаб 1:4000

Выноска 12

**Перечень проектируемых объектов
капитального строительства**

Номер	Наименование объектов капитального строительства
12	Нефтегазопровод от точки врезки нефтегазопровода с куста скважин №888 до точки врезки нефтегазопровода с куста скважин №1983 Подключение КП-900 Подключение КП-906

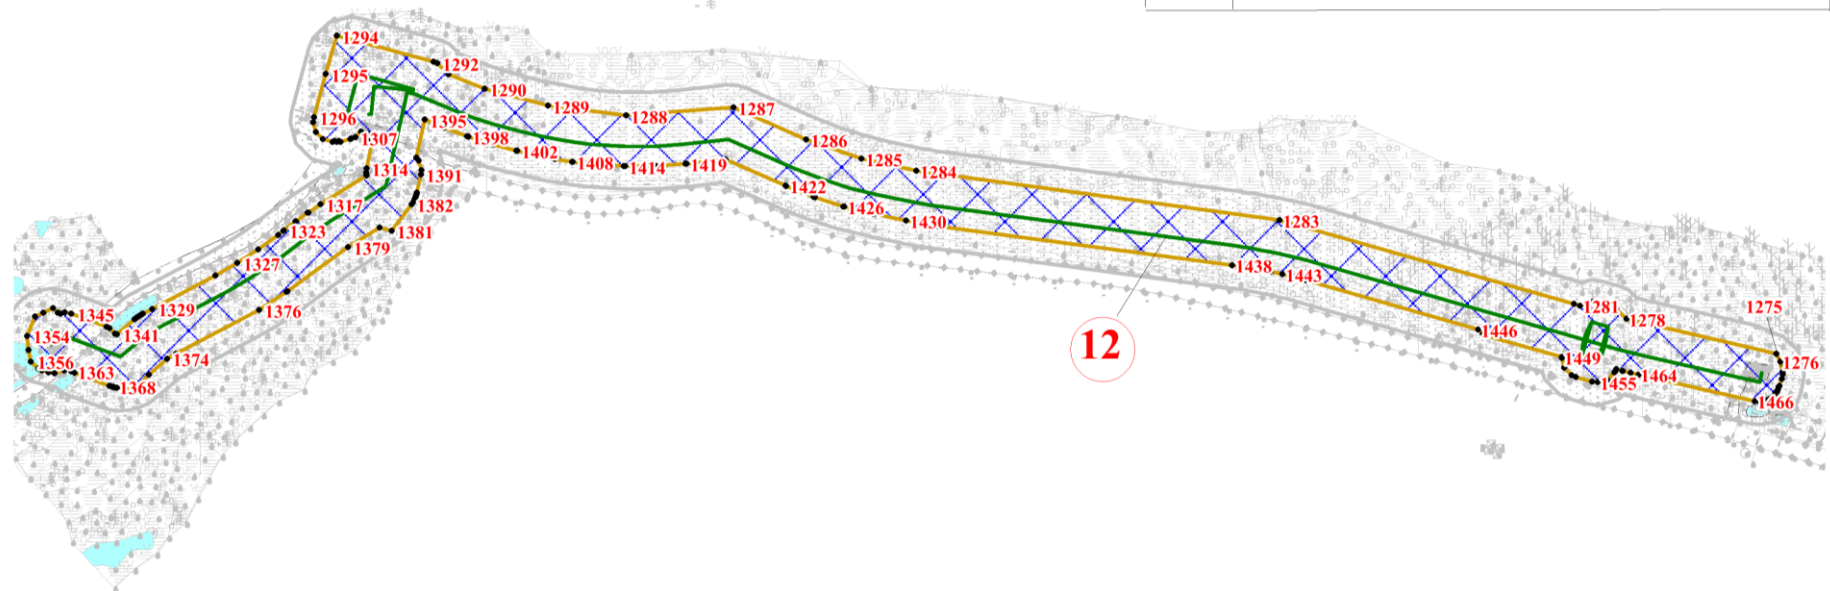

Масштаб 1:4000


УСЛОВНЫЕ ОБОЗНАЧЕНИЯ:

- 1 - номера характерных точек границ зон планируемого размещения объекта;
- ① - проектируемые объекты капитального строительства;
- ⊠ - границы зон планируемого размещения объектов капитального строительства;
- ▭ - границы территории, в отношении которой осуществляется подготовка проекта планировки;
- ▬ - проектируемый объект капитального строительства
- ▨ - границы зон с особыми условиями использования территорий устанавливаемые в связи с размещением объекта капитального строительства

**Перечень проектируемых объектов
капитального строительства**

Номер	Наименование объектов капитального строительства
13	Нефтегазопровод от куста скважин №2151 до точки врезки в нефтегазопровод с куста скважин №1551 с подключением куста скважин №2152 Подключение КП-2152

Выноска 13

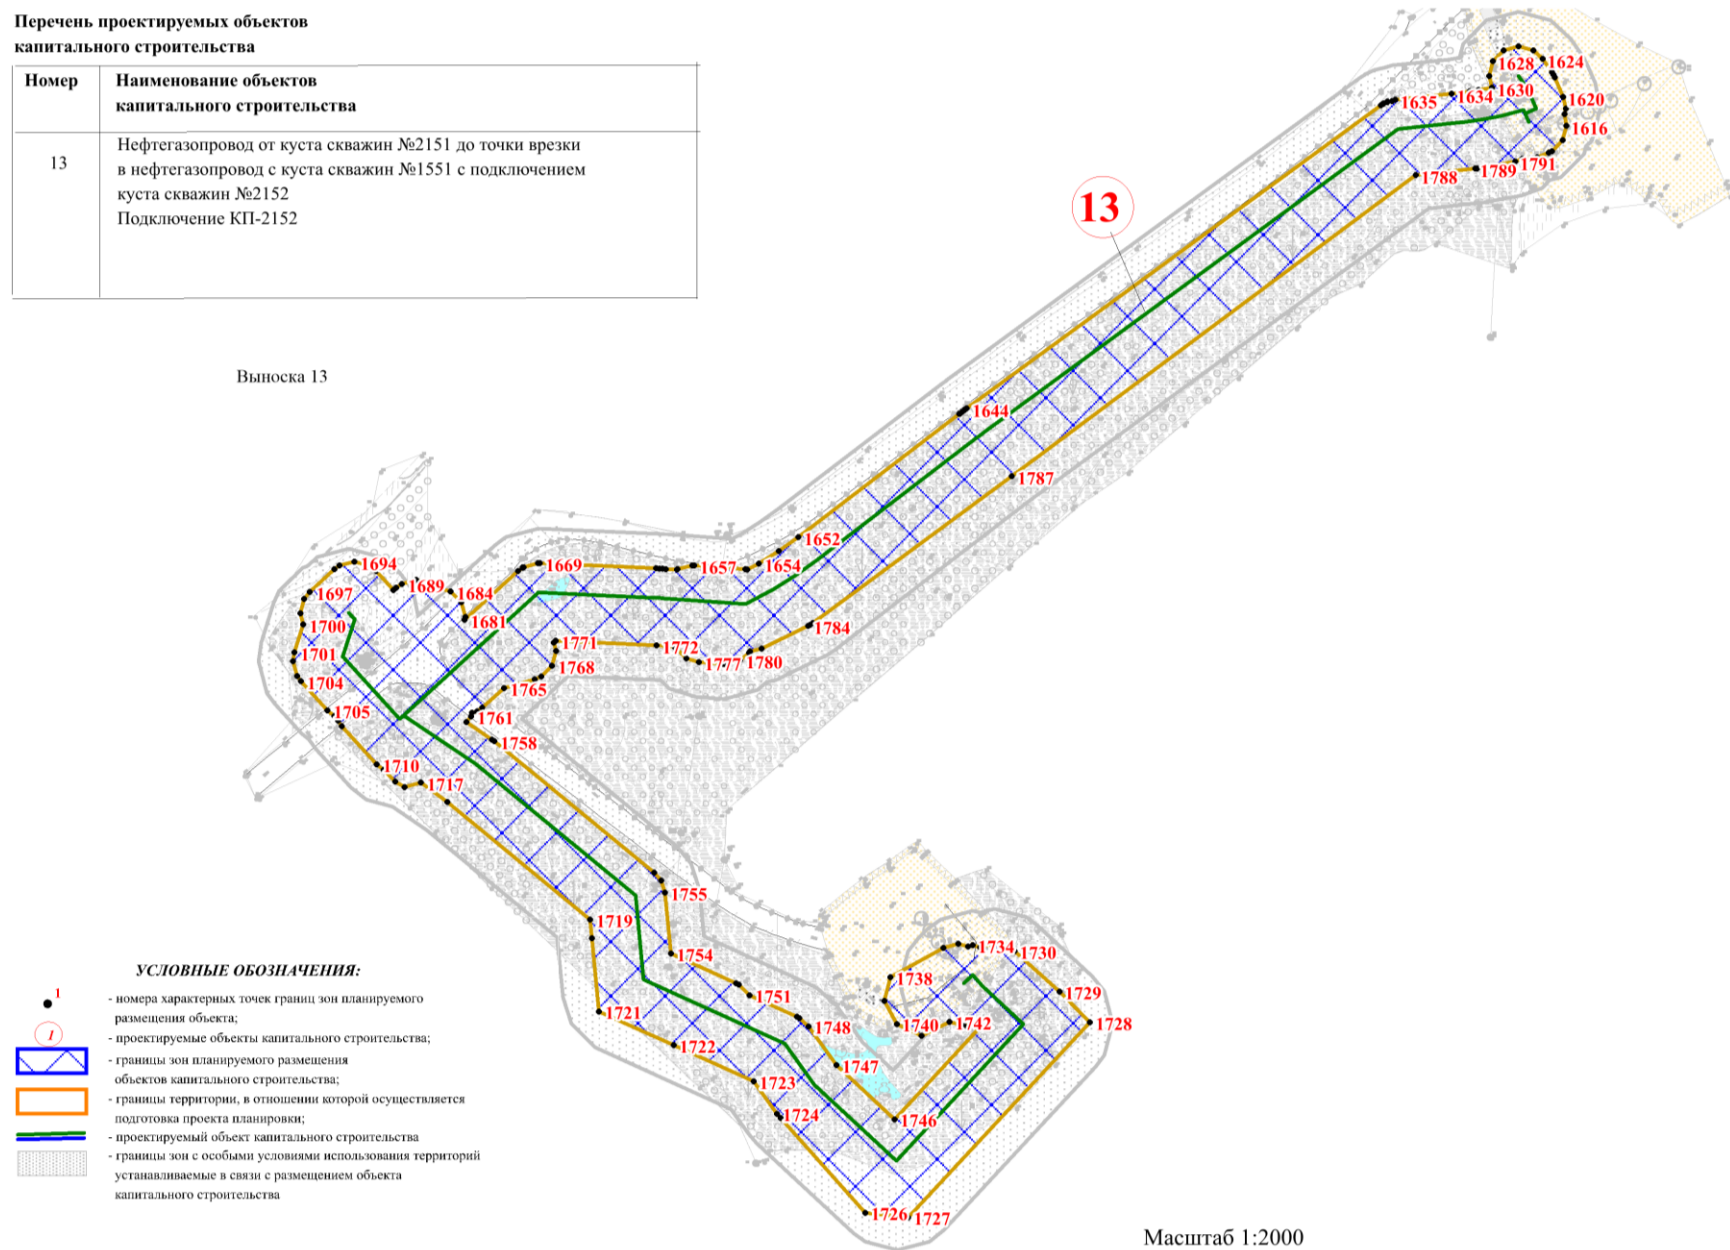


Масштаб 1:2000





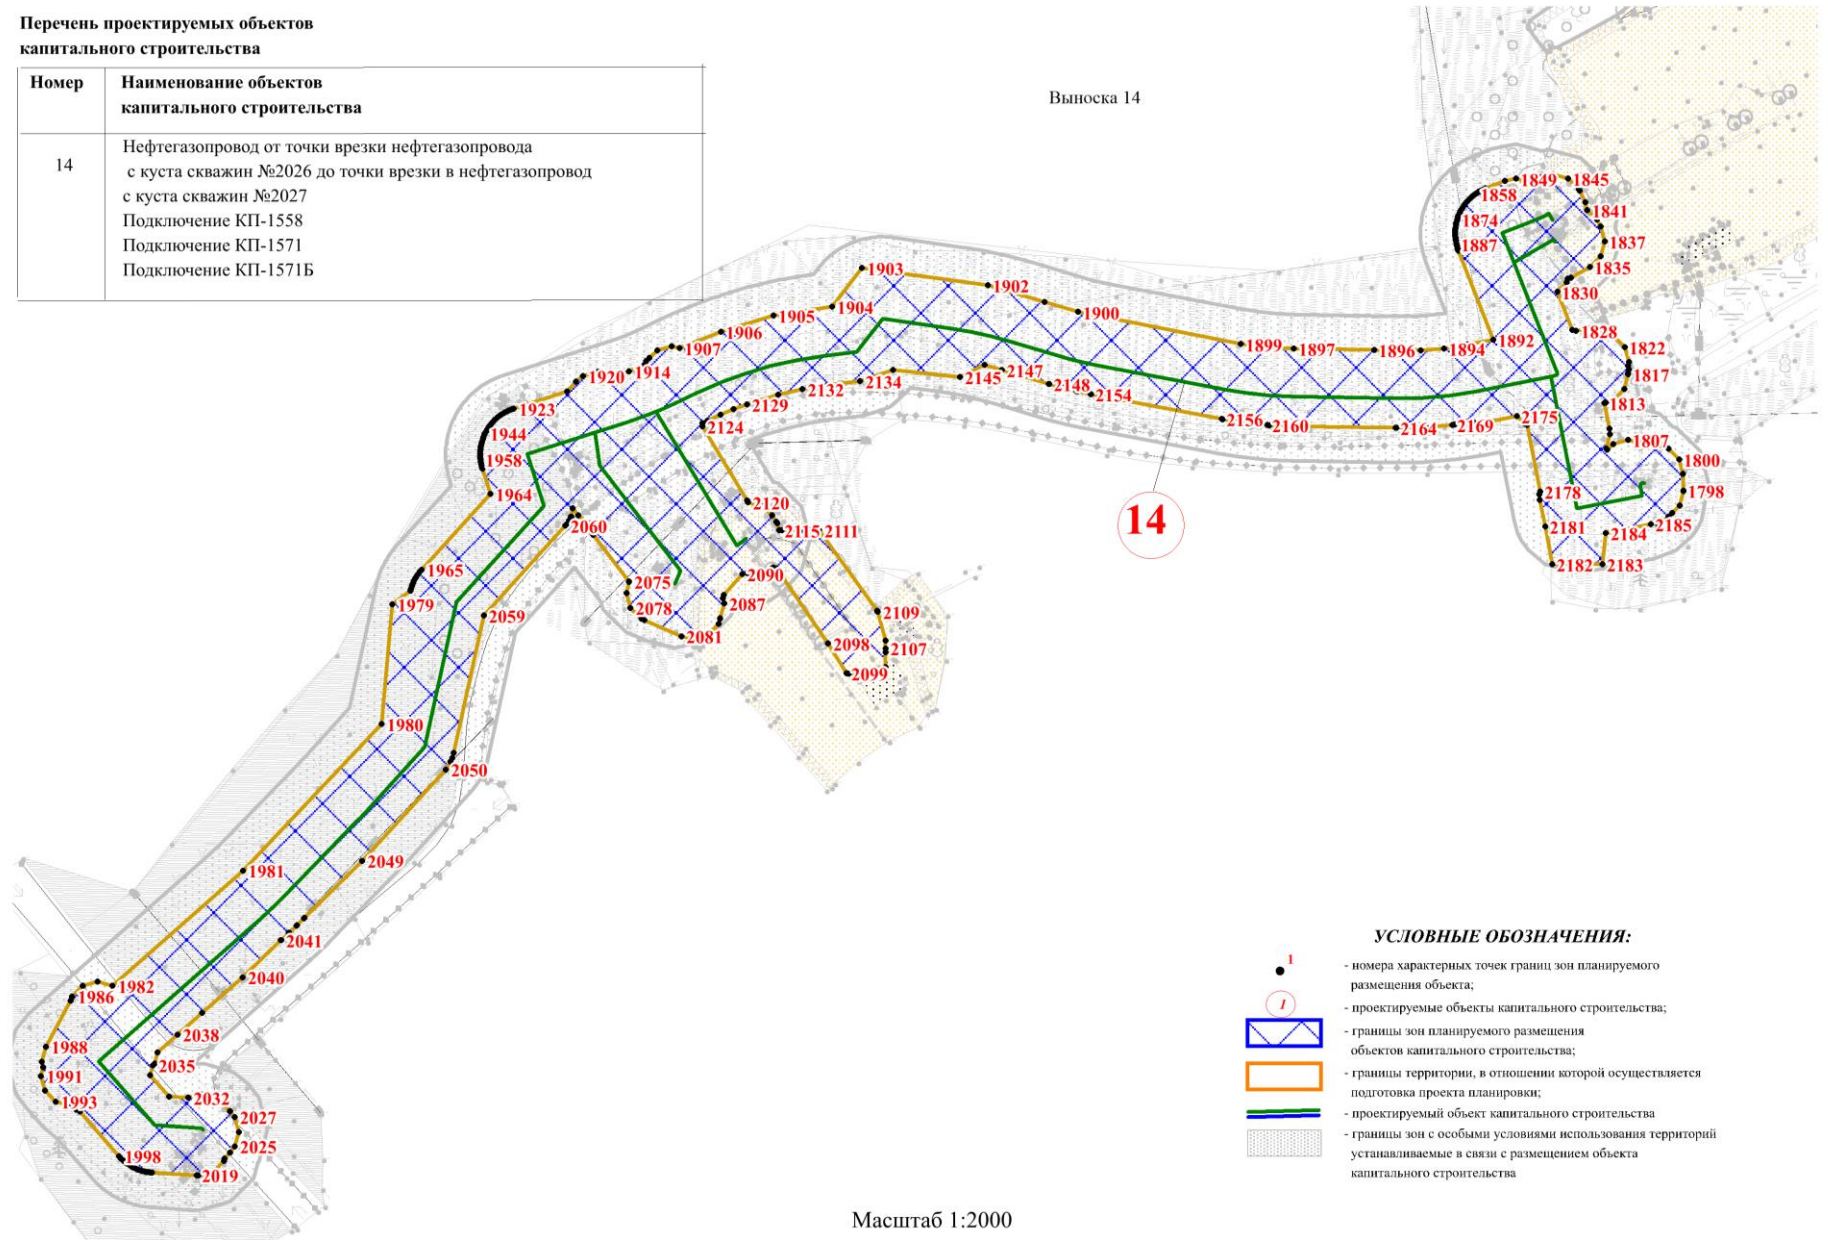

**Перечень проектируемых объектов
капитального строительства**

Номер	Наименование объектов капитального строительства
14	Нефтегазопровод от точки врезки нефтегазопровода с куста скважин №2026 до точки врезки в нефтегазопровод с куста скважин №2027 Подключение КП-1558 Подключение КП-1571 Подключение КП-1571Б

Выноска 14



УСЛОВНЫЕ ОБОЗНАЧЕНИЯ:

-  - номера характерных точек границ зон планируемого размещения объекта;
-  - проектируемые объекты капитального строительства;
-  - границы зон планируемого размещения объектов капитального строительства;
-  - границы территории, в отношении которой осуществляется подготовка проекта планировки;
-  - проектируемый объект капитального строительства
-  - границы зон с особыми условиями использования территорий устанавливаемые в связи с размещением объекта капитального строительства

Масштаб 1:2000

2. Положение о размещении линейных объектов

2.1. Наименование, основные характеристики (категория, протяженность, проектная мощность, пропускная способность, грузонапряженность, интенсивность движения) и назначение планируемых для размещения линейных объектов, а также линейных объектов, подлежащих реконструкции в связи с изменением их местоположения

Документацией по планировке территории, которой предусматривается размещение объекта «Самотлорское месторождение. Самотлорское месторождение (северная часть). Строительство. Нефтегазопроводы 19,920 км» планируется строительство следующих линейных объектов капитального строительства:

нефтегазопровод от куста скважин №1934 до точки врезки в нефтегазопровод куста скважин №104;

нефтегазопровод куста скважин №13 от точки врезки нефтегазопровода с куста скважин №1200 до узла дополнительных работ дожимной насосной станции №1:

подключение КП-1200а,б

подключение КП-1202а,б;

нефтегазопровод от куста скважин №769 до точки врезки в нефтегазопровод куста скважин №76:

подключение КП-1400;

нефтегазопровод от куста скважин №635 до точки врезки в нефтегазопровод куста скважин №1066:

подключение КП-1066

подключение КП-714;

нефтегазопровод от куста скважин №148 до точки врезки в нефтегазопровод куста скважин №1022:

подключение КП-1799

подключение КП-1800

подключение Зд №690;

нефтегазопровод куста скважин №302, участок от точки врезки нефтегазопровода куста скважин №349 до точки врезки нефтегазопровода куста скважин №2105:

подключение КП-381;

подключение КП-302;

подключение УДС-4;

подключение КП-2097 (к проекту 1756);

подключение КП-2097;

подключение КП-375;

подключение КП-2105;

нефтегазопровод от куста скважин №293 до точки врезки нефтегазопровода куста скважин №285:

подключение КП-1758;

подключение КП-285;

нефтегазопровод куста скважин №2203, участок от точки врезки

нефтегазопровода куста скважин №377 до точки врезки нефтегазопровода куста скважин №2069:

подключение КП-2078;

нефтегазопровод куста скважин №1324 от точки врезки нефтегазопровода с куста скважин №130В до точки врезки нефтегазопровода куста скважин №46А:

подключение КП-46А;

подключение КП-1459;

подключение КП-46В;

нефтегазопровод от куста скважин №123 до точки врезки в нефтегазопровод куста скважин №89:

подключение КП-1114;

нефтегазопровод от куста скважин №1825 до точки врезки в нефтегазопровод куста скважин №864;

нефтегазопровод от точки врезки нефтегазопровода с куста скважин №888 до точки врезки нефтегазопровода с куста скважин №1983:

подключение КП-900;

подключение КП-906;

нефтегазопровод от куста скважин №2151 до точки врезки в нефтегазопровод с куста скважин №1551 с подключением куста скважин №2152:

подключение КП-2152;

нефтегазопровод от точки врезки нефтегазопровода с куста скважин №2026 до точки врезки в нефтегазопровод с куста скважин №2027:

подключение КП-1558;

подключение КП-1571;

подключение КП-1571Б.

Характеристика линейного объекта приведена в таблице 1.

Технико-экономические показатели

Таблица 1

№	Наименование промыслового трубопровода	Протяженность, м
1	Нефтегазопровод от куста скважин №1934 до точки врезки в нефтегазопровод куста скважин №104	670,06
2	Нефтегазопровод куста скважин №13 от точки врезки нефтегазопровода с куста скважин №1200 до узла дополнительных работ дожимной насосной станции №1	241,91 2227,32
	Подключение КП-1200а,б Подключение КП-1202а,б	21,8 32,2
3	Нефтегазопровод от куста скважин №769 до точки врезки в нефтегазопровод куста скважин №76	691,53 531,5
	Подключение КП-1400	8,0
4	Нефтегазопровод от куста скважин №635 до точки врезки в нефтегазопровод куста скважин №1066	261,0 446,0

№	Наименование промышленного трубопровода	Протяженность, м
	Подключение КП-1066	12,07
	Подключение КП-714	36,07 12,7
5	Нефтегазопровод от куста скважин №148 до точки врезки в нефтегазопровод куста скважин №1022	559,6 816,2 296,2
	Подключение КП-1799	17,1
	Подключение КП-1800	149,36
	Подключение Зд №690	33,3
6	Нефтегазопровод куста скважин №302, участок от точки врезки нефтегазопровода куста скважин №349 до точки врезки нефтегазопровода куста скважин №2105	121,11 292,16 1810,55
	Подключение КП-381	95,0
	Подключение КП-302	21,6
	Подключение УДС-4	45,5
	Подключение КП-2097 (к проекту 1756)	28,2
	Подключение КП-2097	21,0
	Подключение КП-375	33,0
	Подключение КП-2105	44,3
7	Нефтегазопровод от куста скважин №293 до точки врезки нефтегазопровода куста скважин №285	55,10 1495,57
	Подключение КП-1758	13,80
	Подключение КП-285	81,32
8	Нефтегазопровод куста скважин №2203, участок от точки врезки нефтегазопровода куста скважин №377 до точки врезки нефтегазопровода куста скважин №2069	1200,92
	Подключение КП-2078	41,38
9	Нефтегазопровод куста скважин №1324 от точки врезки нефтегазопровода с куста скважин №130В до точки врезки нефтегазопровода куста скважин №46А	754,16 378,63
	Подключение КП-46А	38,88
	Подключение КП-1459	12,10
	Подключение КП-46В	22,90
10	Нефтегазопровод от куста скважин №123 до точки врезки в нефтегазопровод куста скважин №89	1665,42
	Подключение КП-1114	11,60
12	Нефтегазопровод от куста скважин №1825 до точки врезки в нефтегазопровод куста скважин №864	1354,62

№	Наименование промышленного трубопровода	Протяженность, м
13	Нефтегазопровод от точки врезки нефтегазопровода с куста скважин №888 до точки врезки нефтегазопровода с куста скважин №1983	1123,8
	Подключение КП-900	64,66
	Подключение КП-906	41,31
14	Нефтегазопровод от куста скважин №2151 до точки врезки в нефтегазопровод с куста скважин №1551 с подключением куста скважин №2152	561,49
	Подключение КП-2152	366,12
16	Нефтегазопровод от точки врезки нефтегазопровода с куста скважин №2026 до точки врезки в нефтегазопровод с куста скважин №2027	70,43
		774,37
	Подключение КП-1558	84,37
	Подключение КП-1571	48,35
	Подключение КП-1571Б	70,35

* – технико-экономические показатели линейных объектов подлежат уточнению при архитектурно-строительном проектировании.

Проектируемый объект не принадлежит к объектам транспортной инфраструктуры и к другим объектам, функционально-технологические особенности которых влияют на их безопасность.

Проектируемые нефтегазопроводы предназначены для транспортирования продукции нефтяных скважин до точек врезки в существующие трубопроводы сети Самотлорского месторождения и далее до мест предварительной подготовки нефти.

Согласно п.6.2 и таблицы 1 ГОСТ Р55990-2014, исходя из потенциальной опасности для жизни и здоровья населения и персонала, возможного ущерба природной среде, а также имуществу объектов промысла транспортируемые продукты проектируемых трубопроводов относятся к следующим категориям:

7 категория продукта для нефтегазопроводов.

В соответствии с ГОСТ Р55990-2014, проектируемым трубопроводам и его участкам присваивается класс и категория.

Согласно пункту 7.1.2 ГОСТ Р 55990-2014 проектируемые нефтегазосборные трубопроводы относятся к I классу с условным диаметром свыше DN 300, ко II классу с условным диаметром свыше DN 150 до DN 300 и к III классу условным диаметром DN 150 и менее.

Проектируемые трубопроводы в зависимости от их назначения подразделяются на категории в соответствии с данными таблицы 3 ГОСТ Р55990-2014:

категория проектируемых нефтегазопроводов Н1 – «нормальная».

Участки трубопроводов в зависимости от их характеристик (условий прокладки), категории транспортируемого продукта, а также категории

трубопровода согласно данным таблицы 3 ГОСТ Р55990-2014, подразделяются на категории.

Категории участков проектируемых трубопроводов назначены в соответствии с данными таблицы 4 ГОСТ Р55990-2014.

2.2. Перечень субъектов Российской Федерации, перечень муниципальных районов, городских округов в составе субъектов Российской Федерации, перечень поселений, населённых пунктов, внутригородских территорий городов федерального значения, на территориях которых устанавливаются зоны планируемого размещения линейных объектов

В административном отношении проектируемый линейный объект «Самотлорское месторождение. Самотлорское месторождение (северная часть). Строительство. Нефтегазопроводы 19,920 км» расположен в муниципальном образовании Нижневартовский район, муниципальном образовании городского поселения Излучинск Ханты-Мансийского автономного округа - Югра.

Проектируемый объект расположен на землях промышленности и иного специального назначения муниципального образования Нижневартовского района ХМАО-Югры, и на землях лесного фонда Нижневартовского и Излучинского урочищ, Нижневартовского и Излучинского участковых лесничеств, Нижневартовского территориального отдела – лесничества Департамента недропользования и природных ресурсах ХМАО-Югры.

Участок производства работ расположен в Тюменской области, Ханты-Мансийском автономном округе, Нижневартовском районе, на территории Самотлорского месторождения.

Территория района работ расположена в 68 км севернее от г. Нижневартовска (указано расстояние по автодороге). Вид строительства – новое строительство.

Проектируемый объект частично расположен в зоне с особыми условиями использования территории – приаэродромной территории аэродрома Нижневартовск в подзоне № 3, 4, 5. Проектируемые объекты не относятся к объектам, размещение которых запрещается в третьей, четвертой и пятой подзонах приаэродромной территории аэродрома Нижневартовск.

2.3. Перечень координат характерных точек границ зон планируемого размещения линейных объектов

Координаты границ зоны планируемого размещения линейных объектов определены в местной системе координат Ханты-Мансийского автономного округа – Югры МСК-86 и приведены в таблице 2.

Каталог координат границы зоны планируемого размещения линейных объектов

Таблица 2

Номер точки	X	Y
1	988642.55	4419173.01
2	988649.56	4419166.74
3	988686.19	4419167.33
4	988699.38	4419145.20
5	988733.01	4419089.05
6	988743.64	4419089.28
7	988753.37	4419089.38
8	988753.40	4419089.38
9	988757.62	4419089.56
10	988759.57	4419089.71
11	988759.58	4419089.71
12	988806.68	4419094.09
13	988883.40	4419101.17
14	988894.33	4419102.17
15	988916.12	4419070.99
16	988916.34	4419070.58
17	988949.58	4419007.77
18	988950.76	4419005.11
19	988955.73	4418998.93
20	988957.13	4418997.19
21	988961.47	4418995.67
22	989119.64	4418935.28
23	989154.22	4418931.19
24	989201.21	4418925.62
25	989291.50	4418911.93
26	989352.40	4418913.02
27	989355.07	4418911.48
28	989356.75	4418910.54
29	989356.76	4418910.54
30	989362.25	4418907.48
31	989372.08	4418902.03
32	989372.26	4418901.93
33	989374.06	4418900.64
34	989402.11	4418875.91
35	989423.36	4418847.61
36	989425.56	4418844.18
37	989425.57	4418844.17
38	989450.65	4418804.96
39	989486.62	4418760.26

Номер точки	X	Y
40	989486.62	4418760.25
41	989493.60	4418751.51
42	989519.93	4418704.69
43	989499.83	4418612.99
44	989495.93	4418605.18
45	989495.24	4418603.78
46	989491.03	4418599.57
47	989485.27	4418598.03
48	989480.95	4418598.87
49	989478.37	4418599.92
50	989477.09	4418600.53
51	989469.62	4418604.69
52	989469.47	4418604.78
53	989465.26	4418608.99
54	989463.72	4418614.74
55	989464.62	4418619.20
56	989468.67	4418628.83
57	989469.31	4418630.13
58	989473.52	4418634.33
59	989473.59	4418634.35
60	989487.38	4418696.27
61	989486.49	4418699.12
62	989483.70	4418708.00
63	989479.14	4418716.09
64	989472.10	4418728.56
65	989468.31	4418735.27
66	989463.43	4418741.23
67	989433.12	4418778.13
68	989433.12	4418778.14
69	989429.37	4418782.71
70	989428.58	4418783.80
71	989425.39	4418788.78
72	989425.39	4418788.79
73	989400.30	4418828.01
74	989400.29	4418828.01
75	989398.48	4418830.85
76	989396.44	4418833.55
77	989384.89	4418848.88
78	989384.89	4418848.89

Номер точки	X	Y
79	989379.30	4418856.32
80	989372.28	4418862.43
81	989362.85	4418870.63
82	989362.84	4418870.64
83	989355.83	4418876.74
84	989347.69	4418881.26
85	989344.85	4418882.83
86	989292.01	4418881.94
87	989282.88	4418881.78
88	989282.68	4418881.78
89	989280.78	4418881.94
90	989271.77	4418883.45
91	989196.27	4418896.03
92	989193.47	4418896.50
93	989190.66	4418896.78
94	989143.11	4418901.62
95	989140.91	4418901.84
96	989140.40	4418901.91
97	989138.21	4418902.23
98	989123.76	4418904.35
99	989113.35	4418905.88
100	989111.02	4418906.47
101	989101.17	4418910.12
102	989049.83	4418929.15
103	989049.79	4418929.17
104	989049.13	4418929.42
105	989049.07	4418929.44
106	989048.40	4418929.70
107	989048.35	4418929.72
108	988941.72	4418970.98
109	988941.49	4418971.07
110	988941.45	4418971.09
111	988940.08	4418971.76
112	988936.85	4418974.54
113	988932.38	4418980.11
114	988926.26	4418987.68
115	988925.25	4418989.15
116	988925.03	4418989.55
117	988920.50	4418998.16
118	988920.50	4418998.17
119	988893.07	4419050.38
120	988890.36	4419055.55
121	988886.98	4419060.32
122	988886.98	4419060.33
123	988879.63	4419070.70
124	988762.35	4419059.84
125	988758.56	4419059.48
126	988757.66	4419059.44

Номер точки	X	Y
127	988753.85	4419059.38
128	988722.90	4419058.88
129	988722.72	4419058.88
130	988722.63	4419058.88
131	988716.88	4419060.43
132	988712.02	4419065.16
133	988669.31	4419137.04
134	988612.19	4419136.14
135	988572.81	4419112.55
136	988573.35	4419079.38
137	988573.38	4419077.64
138	988573.38	4419077.44
139	988573.37	4419077.18
140	988573.34	4419075.46
141	988572.98	4419056.39
142	988572.98	4419056.18
143	988572.76	4419044.77
144	988586.45	4419044.51
145	988595.22	4419044.35
146	988595.22	4419047.77
147	988595.22	4419047.93
148	988595.22	4419054.23
149	988595.22	4419083.14
150	988595.22	4419083.43
151	988595.22	4419086.05
152	988597.66	4419086.05
153	988598.10	4419086.05
154	988620.77	4419086.05
155	988645.63	4419086.05
156	988648.86	4419086.05
157	988648.86	4419083.95
158	988648.86	4419078.06
159	988648.86	4419075.80
160	988648.86	4419070.05
161	988648.86	4419065.85
162	988646.41	4419064.30
163	988640.67	4419065.85
164	988636.46	4419070.05
165	988636.29	4419070.50
166	988619.96	4419071.05
167	988619.91	4419071.06
168	988609.48	4419071.46
169	988609.91	4419054.68
170	988609.91	4419054.38
171	988609.91	4419048.00
172	988609.92	4419047.13
173	988615.26	4419045.69
174	988619.47	4419041.48

Номер точки	X	Y
175	988621.01	4419035.74
176	988620.83	4419035.06
177	988620.85	4419034.55
178	988621.10	4419033.62
179	988619.56	4419027.87
180	988615.35	4419023.66
181	988610.13	4419022.12
182	988608.90	4419022.07
183	988608.17	4419021.88
184	988607.63	4419022.02
185	988606.59	4419021.98
186	988606.11	4419021.97
187	988605.20	4419022.21
188	988601.52	4419021.22
189	988601.29	4419021.22
190	988586.01	4419021.51
191	988560.97	4419021.98
192	988560.56	4419022.00
193	988560.41	4419022.01
194	988555.29	4419023.53
195	988551.07	4419027.74
196	988549.53	4419033.49
197	988549.54	4419033.85
198	988549.54	4419033.85
199	988550.33	4419075.92
200	988550.34	4419075.97
201	988550.37	4419077.48
202	988550.34	4419078.99
203	988550.34	4419079.01
204	988549.97	4419102.26
205	988548.56	4419102.64
206	988544.35	4419106.84
207	988542.81	4419112.41
208	988542.71	4419118.62
209	988542.64	4419122.74
210	988542.64	4419122.94
211	988544.18	4419128.69
212	988548.23	4419132.80
213	988551.77	4419134.92
214	988603.61	4419166.24
215	988606.75	4419166.06
216	988624.88	4419169.11
217	988633.23	4419170.98
218	972266.87	4421213.29
219	972274.25	4421213.14
220	972274.82	4421213.12
221	972282.17	4421212.61
222	972282.45	4421212.58

Номер точки	X	Y
223	972298.75	4421211.05
224	972299.04	4421211.01
225	972306.74	4421210.09
226	972307.33	4421210.01
227	972314.96	4421208.69
228	972315.54	4421208.56
229	972323.11	4421206.85
230	972323.41	4421206.78
231	972331.67	4421204.68
232	972331.88	4421204.62
233	972331.91	4421204.61
234	972333.24	4421204.16
235	972333.26	4421204.15
236	972334.66	4421203.46
237	972336.23	4421202.38
238	972336.25	4421202.36
239	972336.27	4421202.34
240	972336.29	4421202.33
241	972336.31	4421202.31
242	972338.95	4421199.19
243	972338.95	4421199.18
244	972338.98	4421199.15
245	972339.68	4421197.71
246	972339.69	4421197.68
247	972339.70	4421197.66
248	972339.71	4421197.63
249	972340.12	4421196.44
250	972351.93	4421154.51
251	972377.60	4421147.99
252	972378.51	4421148.92
253	972378.52	4421148.93
254	972378.87	4421149.28
255	972378.86	4421149.29
256	972378.10	4421149.99
257	972375.95	4421152.68
258	972374.41	4421158.43
259	972375.95	4421164.18
260	972377.55	4421166.33
261	972381.44	4421170.45
262	972384.05	4421172.51
263	972389.80	4421174.06
264	972395.55	4421172.51
265	972397.67	4421170.95
266	972400.00	4421168.76
267	972402.09	4421166.12
268	972403.58	4421160.56
269	972404.78	4421159.39
270	972406.71	4421156.91

Номер точки	X	Y
271	972408.25	4421151.16
272	972406.71	4421145.41
273	972404.98	4421143.13
274	972402.14	4421140.22
275	972403.27	4421136.02
276	972401.73	4421130.27
277	972400.01	4421127.99
278	972394.58	4421122.42
279	972394.17	4421122.02
280	972393.70	4421121.58
281	972392.91	4421120.91
282	972392.41	4421120.53
283	972391.76	4421120.06
284	972391.23	4421119.70
285	972390.59	4421119.31
286	972390.23	4421119.10
287	972389.67	4421118.80
288	972388.92	4421118.44
289	972388.34	4421118.18
290	972387.25	4421117.77
291	972386.64	4421117.57
292	972385.77	4421117.33
293	972385.15	4421117.18
294	972384.11	4421116.98
295	972383.48	4421116.89
296	972382.43	4421116.79
297	972381.79	4421116.76
298	972381.20	4421116.74
299	972380.90	4421116.74
300	972380.27	4421116.76
301	972379.22	4421116.84
302	972378.59	4421116.91
303	972377.58	4421117.08
304	972376.95	4421117.21
305	972376.48	4421117.32
306	972338.28	4421127.03
307	972337.70	4421127.19
308	972337.09	4421127.38
309	972336.31	4421127.65
310	972335.72	4421127.89
311	972334.72	4421128.33
312	972334.15	4421128.62
313	972333.59	4421128.92
314	972333.24	4421129.13
315	972332.70	4421129.47
316	972331.94	4421129.99
317	972331.43	4421130.37
318	972330.71	4421130.95

Номер точки	X	Y
319	972330.23	4421131.37
320	972329.33	4421132.26
321	972328.90	4421132.73
322	972328.44	4421133.26
323	972328.04	4421133.76
324	972327.35	4421134.70
325	972327.00	4421135.24
326	972326.67	4421135.77
327	972326.49	4421136.09
328	972326.19	4421136.65
329	972325.76	4421137.57
330	972325.51	4421138.16
331	972325.17	4421139.05
332	972324.97	4421139.65
333	972324.81	4421140.15
334	972314.10	4421178.14
335	972309.38	4421179.20
336	972302.69	4421180.36
337	972295.79	4421181.19
338	972279.78	4421182.69
339	972273.20	4421183.16
340	972266.72	4421183.29
341	972260.12	4421183.10
342	972233.83	4421181.69
343	972233.66	4421181.50
344	972230.86	4421179.23
345	972229.31	4421178.82
346	972228.64	4421176.28
347	972227.24	4421174.35
348	972213.54	4421159.09
349	972213.14	4421158.67
350	972212.69	4421158.22
351	972212.02	4421157.60
352	972211.54	4421157.19
353	972210.73	4421156.54
354	972210.21	4421156.17
355	972209.33	4421155.61
356	972209.13	4421155.50
357	972215.55	4421137.59
358	972216.23	4421133.70
359	972216.35	4421098.74
360	972216.50	4421062.17
361	972193.14	4421062.01
362	972193.22	4421115.65
363	972193.23	4421131.70
364	972182.46	4421161.74
365	972180.71	4421163.31
366	972113.56	4421151.09

Номер точки	X	Y
367	972055.96	4421144.02
368	972050.85	4421143.48
369	972048.50	4421143.28
370	971978.49	4421137.87
371	971972.86	4421137.32
372	971967.38	4421136.56
373	971961.82	4421135.52
374	971934.28	4421129.48
375	971920.38	4421125.01
376	971852.02	4421099.12
377	971755.77	4421067.11
378	971755.36	4421066.98
379	971754.75	4421066.79
380	971753.73	4421066.52
381	971753.11	4421066.39
382	971752.04	4421066.21
383	971751.40	4421066.14
384	971750.38	4421066.06
385	971749.75	4421066.05
386	971749.45	4421066.05
387	971748.86	4421066.06
388	971748.34	4421066.09
389	971747.14	4421065.67
390	971743.34	4421065.03
391	971737.59	4421066.57
392	971733.38	4421070.78
393	971732.49	4421072.71
394	971728.03	4421085.42
395	971718.53	4421111.93
396	971717.85	4421115.82
397	971719.28	4421121.38
398	971720.70	4421123.95
399	971720.81	4421124.14
400	971725.02	4421128.35
401	971729.00	4421129.41
402	971728.69	4421130.13
403	971727.13	4421135.17
404	971726.61	4421138.57
405	971728.15	4421144.32
406	971732.36	4421148.52
407	971734.73	4421149.56
408	971737.81	4421150.50
409	971741.19	4421151.02
410	971776.03	4421158.54
411	971781.42	4421140.38
412	971756.90	4421126.65
413	971755.11	4421124.87
414	971755.54	4421122.22

Номер точки	X	Y
415	971758.24	4421106.09
416	971761.61	4421105.18
417	971764.75	4421102.05
418	971916.80	4421155.39
419	971917.04	4421155.47
420	971923.41	4421157.55
421	971923.91	4421157.70
422	971930.36	4421159.49
423	971930.85	4421159.62
424	971937.38	4421161.12
425	971937.64	4421161.17
426	971955.87	4421164.92
427	971956.11	4421164.97
428	971962.33	4421166.12
429	971962.81	4421166.19
430	971969.07	4421167.08
431	971969.54	4421167.14
432	971975.83	4421167.75
433	971976.08	4421167.78
434	972046.07	4421173.18
435	972048.18	4421173.36
436	972050.23	4421173.56
437	972052.34	4421173.81
438	972105.45	4421180.32
439	972108.19	4421180.68
440	972110.87	4421181.08
441	972113.57	4421181.55
442	972168.78	4421191.63
443	972168.81	4421191.75
444	972171.24	4421194.18
445	972171.12	4421195.15
446	972171.03	4421196.53
447	972172.57	4421202.28
448	972176.78	4421206.48
449	972181.15	4421207.94
450	972187.10	4421208.67
451	972188.49	4421208.75
452	972194.24	4421207.21
453	972198.45	4421203.00
454	972199.90	4421198.67
455	972200.17	4421196.47
456	972200.81	4421194.10
457	972199.97	4421189.80
458	972199.64	4421188.98
459	972199.24	4421188.15
460	972199.25	4421188.08
461	972216.54	4421207.33
462	972217.77	4421208.52

Номер точки	X	Y
463	972217.79	4421208.54
464	972217.81	4421208.55
465	972217.83	4421208.57
466	972219.40	4421209.66
467	972219.61	4421209.78
468	972219.64	4421209.80
469	972220.80	4421210.35
470	972220.82	4421210.36
471	972220.84	4421210.37
472	972222.17	4421210.82
473	972222.20	4421210.83
474	972224.30	4421211.12
475	972224.69	4421211.24
476	972258.65	4421213.06
477	972258.94	4421213.07
478	972266.31	4421213.28
479	972266.64	4421213.29
480	972559.30	4423143.16
481	972562.81	4423142.29
482	972568.23	4423135.49
483	972622.24	4423068.95
484	972625.38	4423065.08
485	972625.72	4423064.63
486	972628.67	4423060.60
487	972628.68	4423060.60
488	972649.39	4423032.31
489	972709.37	4423023.04
490	972727.78	4423008.26
491	972736.66	4423001.12
492	972746.36	4422995.10
493	972749.61	4422993.08
494	972754.99	4422991.64
495	972809.97	4422957.48
496	972813.86	4422953.46
497	972849.13	4422931.31
498	972842.71	4422917.58
499	972841.33	4422913.13
500	972841.15	4422912.84
501	972830.57	4422895.71
502	972826.54	4422891.79
503	972826.16	4422891.69
504	972834.96	4422886.22
505	972840.94	4422882.50
506	972847.15	4422879.26
507	972847.16	4422879.26
508	972908.40	4422847.25
509	972908.43	4422847.23
510	972909.44	4422846.70

Номер точки	X	Y
511	972910.45	4422846.19
512	972910.50	4422846.16
513	972981.02	4422810.42
514	972999.49	4422801.05
515	973000.04	4422800.76
516	973001.48	4422799.78
517	973017.64	4422786.83
518	973020.51	4422784.54
519	973024.63	4422783.43
520	973026.12	4422782.41
521	973039.40	4422771.64
522	973044.05	4422770.39
523	973045.49	4422769.41
524	973049.39	4422766.28
525	973052.16	4422763.06
526	973053.70	4422757.31
527	973052.16	4422751.56
528	973051.18	4422750.12
529	973047.12	4422745.05
530	973043.89	4422742.28
531	973043.21	4422742.10
532	973040.77	4422739.04
533	973034.99	4422731.83
534	973029.95	4422724.10
535	973020.70	4422709.89
536	973030.00	4422703.83
537	973030.05	4422703.79
538	973030.30	4422703.63
539	973033.93	4422699.78
540	973034.41	4422698.52
541	973036.12	4422691.59
542	972981.89	4422608.38
543	972947.74	4422572.47
544	972934.46	4422563.05
545	972930.99	4422560.50
546	972907.79	4422543.95
547	972902.83	4422545.12
548	972900.25	4422545.71
549	972900.13	4422545.76
550	972882.17	4422553.95
551	972881.23	4422553.69
552	972876.42	4422554.74
553	972852.18	4422565.88
554	972851.23	4422566.37
555	972848.17	4422569.42
556	972847.78	4422569.60
557	972837.70	4422565.83
558	972830.74	4422550.57

Номер точки	X	Y
559	972830.74	4422550.56
560	972826.16	4422540.52
561	972825.66	4422539.54
562	972825.58	4422539.39
563	972819.93	4422529.92
564	972811.64	4422516.01
565	972803.42	4422502.22
566	972797.65	4422487.25
567	972796.50	4422484.26
568	972800.68	4422474.84
569	972803.72	4422471.80
570	972804.26	4422470.74
571	972813.81	4422449.30
572	972814.81	4422444.62
573	972814.54	4422443.60
574	972816.20	4422439.84
575	972817.97	4422440.76
576	972823.25	4422442.05
577	972829.00	4422440.50
578	972833.22	4422436.30
579	972833.49	4422435.79
580	972838.05	4422426.89
581	972839.32	4422421.64
582	972837.78	4422415.89
583	972833.57	4422411.69
584	972833.11	4422411.43
585	972826.89	4422408.21
586	972821.60	4422406.93
587	972815.87	4422408.46
588	972812.73	4422407.80
589	972806.98	4422409.34
590	972802.77	4422413.55
591	972802.21	4422414.67
592	972802.09	4422414.92
593	972793.41	4422434.51
594	972790.37	4422437.54
595	972789.83	4422438.61
596	972780.27	4422460.04
597	972779.27	4422464.72
598	972779.54	4422465.75
599	972773.59	4422479.18
600	972773.55	4422479.27
601	972773.50	4422479.38
602	972772.55	4422483.95
603	972773.19	4422487.71
604	972773.23	4422487.83
605	972773.36	4422488.20
606	972775.58	4422494.11

Номер точки	X	Y
607	972782.70	4422512.46
608	972791.88	4422527.79
609	972800.17	4422541.70
610	972805.50	4422550.63
611	972809.82	4422560.10
612	972820.82	4422584.20
613	972833.46	4422588.79
614	972844.06	4422592.78
615	972848.21	4422593.55
616	972853.08	4422592.46
617	972857.34	4422590.52
618	972858.34	4422590.79
619	972863.14	4422589.74
620	972887.39	4422578.60
621	972888.34	4422578.11
622	972891.46	4422574.99
623	972903.81	4422569.36
624	972917.62	4422579.22
625	972932.24	4422589.65
626	972944.61	4422602.64
627	972951.88	4422610.28
628	972951.89	4422610.29
629	972963.84	4422622.84
630	972973.32	4422637.37
631	973008.05	4422690.68
632	972998.75	4422696.73
633	972998.70	4422696.77
634	972998.45	4422696.93
635	972994.82	4422700.78
636	972993.28	4422706.53
637	972994.82	4422712.28
638	972995.13	4422712.78
639	972995.29	4422713.03
640	972995.31	4422713.06
641	973010.68	4422736.66
642	973016.03	4422744.87
643	973016.69	4422745.78
644	973021.78	4422752.12
645	973009.63	4422761.98
646	973006.92	4422765.15
647	972988.03	4422781.08
648	972963.41	4422793.60
649	972898.82	4422826.30
650	972836.51	4422858.86
651	972829.15	4422862.74
652	972822.81	4422866.69
653	972804.52	4422878.06
654	972796.82	4422882.81

Номер точки	X	Y
655	972800.30	4422893.78
656	972800.51	4422894.13
657	972800.66	4422894.37
658	972806.72	4422904.12
659	972808.10	4422909.27
660	972808.27	4422909.56
661	972817.17	4422924.00
662	972801.73	4422933.60
663	972796.34	4422935.05
664	972796.02	4422935.24
665	972741.36	4422969.22
666	972737.46	4422973.23
667	972737.36	4422973.61
668	972734.21	4422975.57
669	972723.93	4422981.95
670	972722.80	4422982.75
671	972713.38	4422990.33
672	972713.38	4422990.33
673	972697.95	4423001.15
674	972641.38	4423010.28
675	972641.35	4423010.28
676	972641.28	4423010.29
677	972637.17	4423011.72
678	972633.57	4423014.97
679	972633.53	4423015.03
680	972633.52	4423015.06
681	972600.16	4423033.15
682	972557.43	4423112.29
683	972545.05	4423102.25
684	972539.70	4423097.89
685	972540.04	4423096.64
686	972538.50	4423090.89
687	972534.29	4423086.69
688	972528.54	4423085.14
689	972522.79	4423086.69
690	972522.39	4423087.02
691	972522.11	4423086.95
692	972516.36	4423088.49
693	972516.09	4423088.71
694	972487.31	4423064.38
695	972486.98	4423062.67
696	972486.96	4423062.62
697	972486.26	4423061.18
698	972483.33	4423057.83
699	972481.98	4423056.79
700	972483.03	4423055.46
701	972483.19	4423055.18
702	972484.29	4423053.14

Номер точки	X	Y
703	972491.09	4423044.66
704	972493.71	4423041.73
705	972493.83	4423041.59
706	972496.16	4423038.89
707	972497.42	4423037.12
708	972498.96	4423031.37
709	972497.42	4423025.62
710	972493.21	4423021.42
711	972487.46	4423019.87
712	972481.71	4423021.42
713	972478.76	4423023.86
714	972476.49	4423026.48
715	972473.73	4423029.58
716	972473.34	4423030.03
717	972465.70	4423039.55
718	972464.71	4423041.00
719	972464.55	4423041.28
720	972463.82	4423042.65
721	972461.19	4423045.16
722	972460.17	4423046.27
723	972456.78	4423050.48
724	972455.78	4423051.93
725	972454.24	4423057.68
726	972455.78	4423063.43
727	972456.21	4423064.12
728	972458.27	4423067.15
729	972461.63	4423070.42
730	972463.81	4423071.80
731	972464.12	4423072.04
732	972464.80	4423074.58
733	972467.34	4423077.61
734	972509.46	4423113.22
735	972511.13	4423114.39
736	972516.88	4423115.94
737	972522.63	4423114.39
738	972523.01	4423114.08
739	972523.03	4423114.10
740	972524.13	4423114.86
741	972530.54	4423120.09
742	972530.56	4423120.11
743	972530.57	4423120.12
744	972544.07	4423131.22
745	965680.89	4425189.34
746	965681.78	4425189.30
747	965682.42	4425189.25
748	965683.49	4425189.12
749	965684.11	4425189.01
750	965684.56	4425188.92

Номер точки	X	Y
751	965701.70	4425185.24
752	965702.29	4425185.10
753	965702.90	4425184.94
754	965703.77	4425184.67
755	965704.37	4425184.45
756	965705.26	4425184.09
757	965705.84	4425183.83
758	965706.70	4425183.40
759	965707.26	4425183.08
760	965707.39	4425183.00
761	965708.22	4425182.47
762	965708.74	4425182.11
763	965709.48	4425181.55
764	965709.97	4425181.14
765	965710.36	4425180.81
766	965728.24	4425164.65
767	965730.49	4425161.87
768	965732.03	4425156.12
769	965731.19	4425152.97
770	965745.79	4425139.78
771	965747.11	4425138.15
772	965774.52	4425113.37
773	965774.74	4425113.31
774	965776.70	4425111.88
775	965788.56	4425101.15
776	965789.42	4425100.09
777	965791.32	4425098.70
778	965798.72	4425091.99
779	965800.22	4425090.12
780	965845.28	4425049.39
781	965863.38	4425037.21
782	965863.58	4425037.41
783	965864.28	4425037.78
784	965875.06	4425043.05
785	965876.61	4425043.41
786	965897.50	4425053.64
787	965902.55	4425054.81
788	965908.31	4425053.26
789	965908.98	4425052.85
790	965945.77	4425028.09
791	966065.26	4424969.62
792	966131.79	4424948.02
793	966130.85	4424951.53
794	966131.30	4424954.71
795	966132.96	4424960.48
796	966134.05	4424963.04
797	966138.26	4424967.25
798	966144.02	4424968.79

Номер точки	X	Y
799	966147.21	4424968.34
800	966168.07	4424962.32
801	966170.63	4424961.23
802	966174.84	4424957.02
803	966176.38	4424951.27
804	966175.92	4424948.07
805	966175.19	4424945.55
806	966175.18	4424945.44
807	966175.07	4424945.12
808	966174.27	4424942.34
809	966174.06	4424941.84
810	966178.15	4424937.76
811	966179.69	4424932.01
812	966179.13	4424928.46
813	966178.86	4424927.64
814	966191.98	4424923.39
815	966194.18	4424922.41
816	966198.39	4424918.20
817	966198.67	4424917.67
818	966218.35	4424879.07
819	966219.61	4424873.85
820	966218.07	4424868.10
821	966217.76	4424867.61
822	966214.84	4424863.09
823	966213.96	4424861.90
824	966213.42	4424861.26
825	966213.41	4424861.21
826	966211.96	4424859.22
827	966211.69	4424858.93
828	966208.93	4424856.71
829	966203.18	4424855.17
830	966197.43	4424856.71
831	966195.45	4424858.15
832	966195.15	4424858.42
833	966192.92	4424861.19
834	966191.38	4424866.94
835	966192.46	4424870.98
836	966190.64	4424871.47
837	966186.42	4424875.67
838	966186.14	4424876.20
839	966175.42	4424897.22
840	966133.13	4424910.95
841	966130.93	4424911.93
842	966126.72	4424916.14
843	966126.13	4424917.32
844	966125.66	4424918.40
845	966082.14	4424932.59
846	966081.91	4424932.67

Номер точки	X	Y
847	966063.82	4424939.01
848	966063.31	4424939.21
849	966045.53	4424946.40
850	966045.03	4424946.62
851	966027.62	4424954.64
852	966027.38	4424954.76
853	965956.56	4424989.41
854	965956.32	4424989.53
855	965939.80	4424998.08
856	965939.34	4424998.34
857	965923.24	4425007.65
858	965922.79	4425007.92
859	965907.13	4425017.94
860	965906.91	4425018.09
861	965901.09	4425021.99
862	965870.99	4425007.27
863	965870.39	4425006.99
864	965869.80	4425006.74
865	965869.09	4425006.47
866	965868.49	4425006.27
867	965867.43	4425005.95
868	965866.81	4425005.81
869	965865.91	4425005.63
870	965865.28	4425005.53
871	965864.10	4425005.41
872	965863.47	4425005.38
873	965862.87	4425005.36
874	965862.72	4425005.36
875	965862.08	4425005.37
876	965860.88	4425005.45
877	965860.25	4425005.53
878	965859.37	4425005.66
879	965858.74	4425005.78
880	965857.68	4425006.05
881	965857.07	4425006.23
882	965856.16	4425006.54
883	965855.57	4425006.77
884	965854.57	4425007.22
885	965854.00	4425007.51
886	965853.44	4425007.81
887	965853.20	4425007.95
888	965852.66	4425008.28
889	965852.25	4425008.55
890	965851.61	4425008.97
891	965851.37	4425009.14
892	965835.56	4425020.33
893	965835.12	4425020.66
894	965819.86	4425032.60

Номер точки	X	Y
895	965819.43	4425032.95
896	965804.75	4425045.59
897	965804.55	4425045.77
898	965717.31	4425124.65
899	965715.06	4425127.43
900	965713.52	4425133.18
901	965714.33	4425136.22
902	965708.12	4425141.84
903	965706.92	4425142.03
904	965687.32	4425148.40
905	965684.81	4425136.72
906	965681.95	4425121.90
907	965682.04	4425121.56
908	965681.83	4425119.37
909	965669.68	4425056.54
910	965668.93	4425054.53
911	965661.71	4425017.12
912	965660.38	4425013.55
913	965659.11	4425011.77
914	965626.41	4424952.06
915	965603.42	4424918.26
916	965407.56	4424798.02
917	965408.27	4424795.38
918	965408.34	4424795.29
919	965409.28	4424793.91
920	965410.82	4424788.16
921	965427.60	4424768.92
922	965414.21	4424759.04
923	965401.47	4424748.72
924	965384.88	4424764.28
925	965379.13	4424765.82
926	965375.87	4424768.63
927	965372.15	4424773.33
928	965371.20	4424774.72
929	965370.70	4424776.59
930	965369.26	4424776.98
931	965365.99	4424779.80
932	965358.73	4424788.99
933	965337.62	4424772.29
934	965336.31	4424770.78
935	965323.11	4424760.35
936	965323.75	4424757.96
937	965322.21	4424752.22
938	965319.38	4424748.95
939	965304.05	4424736.81
940	965294.60	4424729.09
941	965285.46	4424721.13
942	965276.51	4424712.82

Номер точки	X	Y
943	965254.61	4424691.81
944	965252.40	4424690.16
945	965242.77	4424681.09
946	965240.77	4424678.54
947	965194.54	4424634.20
948	965212.89	4424615.07
949	965214.55	4424612.86
950	965214.75	4424612.09
951	965215.24	4424611.96
952	965217.79	4424609.96
953	965225.51	4424601.91
954	965225.85	4424601.54
955	965226.27	4424601.06
956	965226.94	4424600.21
957	965227.31	4424599.70
958	965227.83	4424598.93
959	965228.16	4424598.38
960	965228.29	4424598.17
961	965228.57	4424597.64
962	965228.86	4424597.07
963	965229.34	4424596.01
964	965229.57	4424595.41
965	965229.88	4424594.51
966	965230.06	4424593.89
967	965230.32	4424592.81
968	965230.44	4424592.18
969	965230.58	4424591.30
970	965230.65	4424590.67
971	965230.69	4424590.06
972	965237.61	4424582.97
973	965239.35	4424580.69
974	965240.89	4424574.94
975	965239.35	4424569.19
976	965235.14	4424564.98
977	965229.39	4424563.44
978	965223.64	4424564.98
979	965221.17	4424566.90
980	965218.75	4424569.39
981	965157.47	4424510.62
982	965157.32	4424510.48
983	965146.97	4424500.89
984	965146.68	4424500.63
985	965136.01	4424491.41
986	965135.70	4424491.15
987	965124.71	4424482.31
988	965124.55	4424482.18
989	965122.39	4424480.51
990	965118.68	4424477.59

Номер точки	X	Y
991	965115.03	4424474.63
992	965111.38	4424471.61
993	965096.49	4424459.13
994	965082.99	4424447.28
995	965070.17	4424434.91
996	965057.83	4424421.85
997	965056.69	4424420.59
998	965047.47	4424409.95
999	965038.70	4424399.06
1000	965030.28	4424387.79
1001	965023.33	4424378.12
1002	965010.90	4424252.13
1003	965010.87	4424251.81
1004	965007.95	4424228.86
1005	965007.84	4424228.21
1006	965003.62	4424205.49
1007	965003.49	4424204.85
1008	964997.99	4424182.39
1009	964997.91	4424182.07
1010	964995.11	4424171.88
1011	964995.66	4424169.81
1012	964995.25	4424166.76
1013	964993.46	4424160.25
1014	964996.75	4424159.26
1015	964998.14	4424159.63
1016	965003.89	4424158.09
1017	965008.10	4424153.88
1018	965009.64	4424148.13
1019	965009.15	4424144.81
1020	965008.79	4424143.62
1021	965008.79	4424143.61
1022	965008.79	4424143.60
1023	965006.73	4424136.79
1024	965005.68	4424134.37
1025	965005.65	4424134.34
1026	965005.50	4424133.77
1027	965001.29	4424129.56
1028	964995.54	4424128.02
1029	964992.21	4424128.51
1030	964963.49	4424137.19
1031	964961.07	4424138.24
1032	964959.26	4424140.04
1033	964938.15	4424145.84
1034	964935.45	4424146.97
1035	964935.44	4424146.98
1036	964928.43	4424148.91
1037	964917.72	4424146.12
1038	964915.76	4424138.98

Номер точки	X	Y
1039	964916.00	4424139.05
1040	964921.75	4424137.50
1041	964925.97	4424133.30
1042	964926.13	4424132.71
1043	964927.46	4424131.37
1044	964927.60	4424130.85
1045	964928.97	4424129.49
1046	964930.51	4424123.74
1047	964930.50	4424123.69
1048	964930.50	4424123.68
1049	964931.20	4424122.23
1050	964931.21	4424122.21
1051	964931.22	4424122.18
1052	964931.23	4424122.16
1053	964931.24	4424122.12
1054	964931.24	4424122.11
1055	964932.08	4424117.80
1056	964932.08	4424117.78
1057	964932.08	4424113.87
1058	964930.54	4424108.12
1059	964926.33	4424103.91
1060	964920.57	4424102.37
1061	964920.06	4424102.51
1062	964898.70	4424065.39
1063	964902.01	4424063.42
1064	964906.10	4424059.28
1065	964907.49	4424055.38
1066	964907.92	4424052.74
1067	964908.07	4424050.89
1068	964906.53	4424045.14
1069	964907.12	4424041.34
1070	964899.65	4424027.94
1071	964897.02	4424024.87
1072	964884.72	4424010.60
1073	964878.57	4424007.74
1074	964876.59	4424008.62
1075	964870.22	4424011.69
1076	964866.05	4424013.89
1077	964862.77	4424021.63
1078	964849.36	4423991.14
1079	964811.99	4423893.34
1080	964806.63	4423872.21
1081	964807.07	4423872.33
1082	964809.89	4423871.98
1083	964823.04	4423868.64
1084	964825.97	4423867.45
1085	964834.54	4423867.08
1086	964840.25	4423854.56

Номер точки	X	Y
1087	964834.76	4423830.18
1088	964830.59	4423826.88
1089	964822.22	4423827.86
1090	964816.47	4423826.32
1091	964813.65	4423826.67
1092	964799.33	4423830.30
1093	964796.40	4423831.49
1094	964792.19	4423835.70
1095	964792.05	4423836.23
1096	964788.20	4423835.20
1097	964784.39	4423835.85
1098	964783.78	4423836.07
1099	964782.64	4423836.53
1100	964782.05	4423836.81
1101	964781.26	4423837.22
1102	964780.70	4423837.54
1103	964780.68	4423837.56
1104	964779.74	4423838.16
1105	964779.21	4423838.54
1106	964778.50	4423839.09
1107	964778.00	4423839.51
1108	964777.25	4423840.20
1109	964776.79	4423840.66
1110	964776.03	4423841.51
1111	964775.62	4423842.01
1112	964775.07	4423842.75
1113	964774.70	4423843.28
1114	964774.20	4423844.07
1115	964774.14	4423844.18
1116	964773.82	4423844.75
1117	964773.31	4423845.78
1118	964773.05	4423846.37
1119	964772.75	4423847.13
1120	964772.53	4423847.75
1121	964772.17	4423848.96
1122	964772.02	4423849.60
1123	964771.85	4423850.47
1124	964771.75	4423851.11
1125	964771.63	4423852.16
1126	964771.59	4423852.80
1127	964771.57	4423853.52
1128	964771.57	4423853.70
1129	964771.58	4423854.35
1130	964771.67	4423855.58
1131	964771.75	4423856.23
1132	964771.90	4423857.14
1133	964772.03	4423857.77
1134	964772.14	4423858.29

Номер точки	X	Y
1135	964777.32	4423878.73
1136	964777.38	4423878.95
1137	964781.57	4423894.21
1138	964781.70	4423894.64
1139	964786.49	4423909.72
1140	964786.63	4423910.14
1141	964791.98	4423925.03
1142	964792.06	4423925.25
1143	964817.92	4423992.91
1144	964817.95	4423993.00
1145	964820.39	4423999.23
1146	964820.46	4423999.39
1147	964822.99	4424005.57
1148	964823.07	4424005.78
1149	964825.72	4424011.92
1150	964825.75	4424011.98
1151	964850.65	4424068.61
1152	964851.22	4424069.74
1153	964851.78	4424076.26
1154	964853.54	4424079.33
1155	964867.37	4424126.55
1156	964875.05	4424147.19
1157	964880.77	4424161.47
1158	964886.48	4424165.64
1159	964894.16	4424170.25
1160	964899.85	4424171.94
1161	964900.42	4424172.23
1162	964901.29	4424172.63
1163	964901.88	4424172.87
1164	964902.79	4424173.19
1165	964903.40	4424173.38
1166	964903.91	4424173.53
1167	964923.75	4424178.70
1168	964924.30	4424178.82
1169	964924.93	4424178.96
1170	964925.80	4424179.10
1171	964926.43	4424179.19
1172	964927.62	4424179.29
1173	964928.26	4424179.30
1174	964928.56	4424179.30
1175	964929.16	4424179.29
1176	964929.79	4424179.25
1177	964930.68	4424179.17
1178	964931.31	4424179.09
1179	964932.36	4424178.91
1180	964932.98	4424178.77
1181	964933.49	4424178.63
1182	964951.62	4424173.64

Номер точки	X	Y
1183	964954.32	4424172.51
1184	964956.34	4424170.49
1185	964958.63	4424178.82
1186	964959.76	4424181.52
1187	964963.97	4424185.73
1188	964966.84	4424186.91
1189	964968.21	4424187.26
1190	964977.80	4424222.04
1191	964993.96	4424386.00
1192	964995.44	4424390.62
1193	964996.06	4424391.59
1194	965018.82	4424423.25
1195	965019.62	4424424.23
1196	965054.43	4424462.89
1197	965055.58	4424464.00
1198	965097.78	4424499.37
1199	965098.12	4424499.64
1200	965122.11	4424518.27
1201	965144.93	4424540.16
1202	965146.62	4424542.32
1203	965153.83	4424549.24
1204	965156.04	4424550.90
1205	965156.11	4424550.92
1206	965157.48	4424552.67
1207	965164.71	4424559.59
1208	965166.92	4424561.25
1209	965195.85	4424589.00
1210	965182.95	4424602.43
1211	965181.28	4424604.65
1212	965181.27	4424604.68
1213	965166.50	4424620.00
1214	965160.08	4424626.78
1215	965152.39	4424635.05
1216	965173.06	4424655.19
1217	965177.52	4424659.45
1218	965179.11	4424661.47
1219	965186.33	4424668.39
1220	965188.54	4424670.05
1221	965188.59	4424670.07
1222	965190.54	4424671.94
1223	965192.13	4424673.96
1224	965199.34	4424680.88
1225	965201.55	4424682.54
1226	965201.61	4424682.56
1227	965204.98	4424685.78
1228	965206.68	4424687.94
1229	965213.89	4424694.87
1230	965216.10	4424696.52

Номер точки	X	Y
1231	965216.21	4424696.56
1232	965266.53	4424744.81
1233	965267.37	4424747.96
1234	965270.30	4424751.31
1235	965290.08	4424766.59
1236	965291.36	4424767.44
1237	965295.01	4424768.42
1238	965304.27	4424775.72
1239	965303.63	4424778.10
1240	965305.17	4424783.85
1241	965308.00	4424787.12
1242	965335.58	4424808.74
1243	965362.89	4424831.06
1244	965378.04	4424812.92
1245	965427.23	4424851.57
1246	965584.29	4424944.95
1247	965590.93	4424979.43
1248	965633.20	4425027.68
1249	965651.94	4425133.33
1250	965662.52	4425175.61
1251	965662.78	4425176.48
1252	965662.99	4425177.08
1253	965663.44	4425178.17
1254	965663.71	4425178.74
1255	965664.09	4425179.49
1256	965664.40	4425180.05
1257	965664.47	4425180.17
1258	965664.93	4425180.90
1259	965665.29	4425181.43
1260	965666.00	4425182.36
1261	965666.41	4425182.84
1262	965666.95	4425183.45
1263	965667.39	4425183.90
1264	965668.24	4425184.69
1265	965668.73	4425185.10
1266	965669.45	4425185.67
1267	965669.97	4425186.04
1268	965670.85	4425186.60
1269	965671.40	4425186.92
1270	965671.45	4425186.95
1271	965672.25	4425187.37
1272	965672.83	4425187.65
1273	965673.78	4425188.05
1274	965674.38	4425188.27
1275	965675.38	4425188.59
1276	965675.99	4425188.76
1277	965676.92	4425188.97
1278	965677.55	4425189.08

Номер точки	X	Y
1279	965678.42	4425189.20
1280	965679.05	4425189.27
1281	965680.25	4425189.34
1282	991608.30	4427177.33
1283	991614.05	4427175.79
1284	991618.62	4427173.35
1285	991639.11	4427085.19
1286	991645.05	4427079.18
1287	991649.02	4427065.11
1288	991646.93	4427057.84
1289	991647.97	4427054.21
1290	991697.35	4426880.74
1291	991726.40	4426666.47
1292	991733.55	4426634.29
1293	991744.75	4426601.71
1294	991763.71	4426558.91
1295	991759.00	4426495.55
1296	991764.75	4426449.41
1297	991774.73	4426412.14
1298	991783.23	4426390.73
1299	991789.79	4426384.20
1300	991790.42	4426381.96
1301	991805.95	4426324.96
1302	991783.43	4426318.52
1303	991758.03	4426311.57
1304	991755.00	4426311.16
1305	991749.25	4426312.71
1306	991745.04	4426316.91
1307	991743.50	4426322.66
1308	991743.82	4426323.83
1309	991743.50	4426325.00
1310	991743.82	4426326.16
1311	991743.50	4426327.33
1312	991745.04	4426333.08
1313	991745.42	4426333.46
1314	991746.09	4426335.96
1315	991749.38	4426339.25
1316	991748.22	4426342.87
1317	991748.18	4426343.30
1318	991744.27	4426344.35
1319	991743.21	4426345.41
1320	991742.05	4426345.72
1321	991727.73	4426342.50
1322	991725.21	4426342.22
1323	991723.75	4426342.61
1324	991706.65	4426315.59
1325	991706.54	4426315.41
1326	991701.81	4426308.22

Номер точки	X	Y
1327	991701.59	4426307.90
1328	991696.63	4426300.88
1329	991696.39	4426300.56
1330	991691.18	4426293.71
1331	991691.06	4426293.54
1332	991688.68	4426290.55
1333	991679.92	4426278.70
1334	991671.98	4426266.48
1335	991664.73	4426253.65
1336	991645.08	4426216.29
1337	991642.12	4426210.67
1338	991641.94	4426210.33
1339	991641.42	4426209.41
1340	991641.38	4426209.34
1341	991640.92	4426208.62
1342	991640.33	4426207.75
1343	991639.91	4426207.17
1344	991639.27	4426206.35
1345	991639.07	4426206.09
1346	991638.88	4426205.86
1347	991638.83	4426205.80
1348	991630.10	4426195.34
1349	991630.46	4426194.37
1350	991633.78	4426191.05
1351	991634.61	4426189.26
1352	991642.20	4426168.62
1353	991642.91	4426164.65
1354	991642.27	4426162.26
1355	991642.90	4426160.55
1356	991645.61	4426157.99
1357	991642.78	4426152.13
1358	991642.78	4426152.12
1359	991642.77	4426152.08
1360	991640.44	4426147.28
1361	991629.05	4426142.45
1362	991620.89	4426143.42
1363	991614.07	4426144.79
1364	991609.86	4426149.00
1365	991608.84	4426151.33
1366	991607.65	4426155.15
1367	991607.13	4426158.57
1368	991608.67	4426164.32
1369	991610.58	4426166.22
1370	991608.12	4426168.68
1371	991607.29	4426170.46
1372	991599.73	4426191.05
1373	991599.61	4426191.39
1374	991599.41	4426192.00

Номер точки	X	Y
1375	991599.10	4426193.11
1376	991598.96	4426193.74
1377	991598.77	4426194.79
1378	991598.77	4426195.34
1379	991597.53	4426205.24
1380	991606.37	4426214.28
1381	991615.74	4426224.96
1382	991618.52	4426230.25
1383	991644.31	4426279.22
1384	991655.06	4426295.51
1385	991655.47	4426296.09
1386	991681.35	4426331.71
1387	991693.05	4426350.20
1388	991691.07	4426357.42
1389	991706.59	4426369.10
1390	991708.41	4426370.47
1391	991709.36	4426370.77
1392	991709.94	4426371.04
1393	991710.76	4426371.38
1394	991711.35	4426371.61
1395	991712.45	4426371.96
1396	991713.07	4426372.13
1397	991713.51	4426372.23
1398	991724.22	4426374.64
1399	991726.74	4426374.92
1400	991732.49	4426373.38
1401	991734.01	4426371.85
1402	991756.49	4426376.91
1403	991751.83	4426388.10
1404	991751.70	4426388.40
1405	991746.53	4426401.91
1406	991746.31	4426402.53
1407	991741.92	4426416.32
1408	991741.74	4426416.96
1409	991738.16	4426430.98
1410	991738.08	4426431.30
1411	991735.45	4426442.95
1412	991735.40	4426443.18
1413	991733.37	4426453.15
1414	991733.29	4426453.61
1415	991731.67	4426463.66
1416	991731.60	4426464.12
1417	991730.39	4426474.24
1418	991730.37	4426474.45
1419	991730.17	4426476.44
1420	991730.14	4426476.86
1421	991729.02	4426494.27
1422	991728.99	4426495.01

Номер точки	X	Y
1423	991728.99	4426495.07
1424	991729.09	4426512.52
1425	991729.13	4426513.32
1426	991730.45	4426530.73
1427	991730.48	4426531.12
1428	991733.02	4426554.10
1429	991717.52	4426589.46
1430	991717.36	4426589.83
1431	991710.92	4426606.05
1432	991710.66	4426606.80
1433	991705.36	4426623.42
1434	991705.14	4426624.20
1435	991701.01	4426641.16
1436	991700.92	4426641.56
1437	991697.02	4426660.46
1438	991696.99	4426660.60
1439	991695.85	4426666.46
1440	991695.80	4426666.73
1441	991694.80	4426672.62
1442	991694.76	4426672.89
1443	991693.90	4426678.79
1444	991693.88	4426678.93
1445	991670.80	4426852.68
1446	991670.15	4426857.24
1447	991669.42	4426861.73
1448	991668.59	4426866.27
1449	991666.84	4426875.38
1450	991665.40	4426882.38
1451	991663.76	4426889.25
1452	991661.90	4426896.14
1453	991632.85	4426997.84
1454	991630.25	4427000.44
1455	991629.15	4427003.03
1456	991616.60	4427046.99
1457	991616.06	4427046.96
1458	991610.31	4427048.50
1459	991606.10	4427052.71
1460	991605.01	4427055.30
1461	991602.26	4427064.92
1462	991601.81	4427068.08
1463	991603.35	4427073.83
1464	991607.56	4427078.03
1465	991608.55	4427078.55
1466	991609.67	4427079.06
1467	991608.63	4427082.81
1468	991608.57	4427083.04
1469	991607.43	4427087.51
1470	991607.38	4427087.69

Номер точки	X	Y
1471	991606.31	4427092.18
1472	991606.29	4427092.31
1473	991590.74	4427160.91
1474	991590.45	4427163.45
1475	991590.44	4427163.50
1476	991590.44	4427163.53
1477	991590.94	4427166.86
1478	991590.95	4427166.90
1479	991591.29	4427167.89
1480	991591.30	4427167.92
1481	991591.31	4427167.94
1482	991591.32	4427167.97
1483	991592.02	4427169.41
1484	991592.15	4427169.63
1485	991592.16	4427169.64
1486	991593.05	4427170.90
1487	991593.07	4427170.93
1488	991594.70	4427172.60
1489	991594.72	4427172.61
1490	991594.74	4427172.63
1491	991594.76	4427172.65
1492	991596.34	4427173.73
1493	991596.57	4427173.87
1494	991596.60	4427173.88
1495	991597.76	4427174.44
1496	991597.78	4427174.44
1497	991599.11	4427174.90
1498	991599.14	4427174.91
1499	991599.48	4427175.00
1500	991599.88	4427175.39
1501	991603.94	4427176.81
1502	991606.61	4427177.21
1503	975791.44	4430387.17
1504	975811.95	4430378.47
1505	975817.70	4430376.93
1506	975818.74	4430376.25
1507	975825.30	4430371.45
1508	975828.48	4430367.92
1509	975830.02	4430362.17
1510	975828.48	4430356.42
1511	975827.80	4430355.39
1512	975825.97	4430352.90
1513	975822.44	4430349.72
1514	975819.14	4430348.84
1515	975817.59	4430347.45
1516	975811.84	4430345.90
1517	975806.09	4430347.45
1518	975804.03	4430348.96

Номер точки	X	Y
1519	975800.82	4430351.94
1520	975799.63	4430351.62
1521	975791.94	4430343.22
1522	975782.24	4430299.32
1523	975848.16	4430238.99
1524	975854.23	4430233.43
1525	975861.23	4430229.09
1526	975861.23	4430229.09
1527	975861.83	4430228.72
1528	975877.46	4430253.89
1529	975877.59	4430254.38
1530	975877.77	4430254.67
1531	975881.33	4430260.43
1532	975880.77	4430260.99
1533	975879.23	4430266.74
1534	975880.77	4430272.49
1535	975880.96	4430272.80
1536	975891.42	4430289.66
1537	975895.44	4430293.55
1538	975902.23	4430296.79
1539	975960.02	4430260.57
1540	976003.40	4430232.01
1541	976011.55	4430223.77
1542	976027.87	4430207.18
1543	976053.38	4430172.26
1544	976068.02	4430151.44
1545	976070.39	4430147.40
1546	976094.50	4430106.24
1547	976094.50	4430106.23
1548	976099.20	4430098.26
1549	976099.60	4430097.23
1550	976112.74	4430063.59
1551	976112.93	4430062.78
1552	976119.64	4430035.82
1553	976120.30	4430035.65
1554	976124.51	4430031.44
1555	976126.26	4430024.99
1556	976125.60	4430022.53
1557	976124.19	4430017.59
1558	976125.89	4430010.74
1559	976126.57	4430008.01
1560	976123.49	4429996.09
1561	976122.44	4429993.17
1562	976121.35	4429990.59
1563	976118.27	4429987.51
1564	976119.46	4429983.06
1565	976119.46	4429977.30
1566	976117.92	4429971.55

Номер точки	X	Y
1567	976113.71	4429967.34
1568	976107.96	4429965.80
1569	976094.95	4429965.80
1570	976089.20	4429967.34
1571	976084.99	4429971.55
1572	976083.45	4429977.30
1573	976083.45	4429983.48
1574	976084.99	4429989.23
1575	976089.20	4429993.44
1576	976089.41	4429993.50
1577	976091.20	4429995.29
1578	976091.68	4429995.42
1579	976094.44	4430005.07
1580	976095.07	4430006.58
1581	976095.57	4430008.30
1582	976085.45	4430048.91
1583	976084.09	4430054.39
1584	976082.05	4430059.65
1585	976074.73	4430078.45
1586	976072.18	4430085.00
1587	976068.62	4430091.07
1588	976044.50	4430132.23
1589	976042.40	4430135.81
1590	976039.98	4430139.18
1591	976009.23	4430181.93
1592	976005.13	4430187.62
1593	976000.19	4430192.60
1594	975990.25	4430202.61
1595	975983.69	4430209.21
1596	975975.91	4430214.31
1597	975943.63	4430235.44
1598	975943.01	4430235.83
1599	975942.34	4430236.26
1600	975941.74	4430236.65
1601	975907.25	4430258.05
1602	975906.80	4430257.33
1603	975907.39	4430256.75
1604	975908.93	4430251.00
1605	975907.39	4430245.25
1606	975907.20	4430244.93
1607	975871.32	4430187.02
1608	975845.41	4430203.60
1609	975845.40	4430203.60
1610	975835.51	4430209.97
1611	975827.97	4430216.81
1612	975827.93	4430216.85
1613	975772.66	4430267.21
1614	975749.22	4430288.84

Номер точки	X	Y
1615	975764.33	4430357.43
1616	995163.98	4430674.62
1617	995168.40	4430673.74
1618	995168.41	4430673.74
1619	995170.60	4430674.32
1620	995175.18	4430673.37
1621	995182.71	4430670.09
1622	995183.88	4430669.51
1623	995184.71	4430668.98
1624	995189.98	4430665.30
1625	995193.36	4430661.62
1626	995194.90	4430655.87
1627	995193.36	4430650.12
1628	995189.15	4430645.91
1629	995183.40	4430644.37
1630	995178.82	4430645.60
1631	995177.87	4430640.30
1632	995177.27	4430636.77
1633	995176.77	4430633.33
1634	995176.36	4430629.80
1635	995174.07	4430607.81
1636	995173.63	4430606.48
1637	995173.28	4430604.67
1638	995173.27	4430604.64
1639	995172.57	4430603.18
1640	995172.44	4430602.97
1641	995172.43	4430602.95
1642	995172.42	4430602.94
1643	995171.87	4430602.10
1644	995053.53	4430440.47
1645	995053.51	4430440.44
1646	995052.86	4430439.56
1647	995052.81	4430439.49
1648	995052.15	4430438.61
1649	995052.12	4430438.57
1650	995051.46	4430437.69
1651	995051.41	4430437.63
1652	995003.28	4430374.83
1653	994997.82	4430367.18
1654	994992.97	4430359.35
1655	994990.61	4430354.89
1656	994990.85	4430354.09
1657	994992.23	4430334.13
1658	994992.26	4430333.34
1659	994990.72	4430327.59
1660	994990.56	4430327.43
1661	994990.86	4430323.09
1662	994990.86	4430323.05

Номер точки	X	Y
1663	994990.94	4430321.84
1664	994990.95	4430321.74
1665	994991.02	4430320.53
1666	994991.02	4430320.44
1667	994991.08	4430319.23
1668	994991.09	4430319.18
1669	994993.13	4430273.78
1670	994993.14	4430273.26
1671	994993.14	4430273.24
1672	994993.14	4430273.23
1673	994993.14	4430273.20
1674	994991.60	4430267.45
1675	994991.59	4430267.42
1676	994991.46	4430267.21
1677	994991.45	4430267.19
1678	994991.44	4430267.17
1679	994991.43	4430267.16
1680	994990.07	4430265.35
1681	994971.00	4430244.48
1682	994972.18	4430244.79
1683	994977.93	4430243.25
1684	994982.14	4430239.04
1685	994983.68	4430233.29
1686	994983.57	4430232.88
1687	994985.05	4430231.40
1688	994986.59	4430225.65
1689	994985.05	4430219.90
1690	994983.57	4430217.88
1691	994982.56	4430216.78
1692	994990.02	4430209.93
1693	994992.21	4430207.21
1694	994993.75	4430201.46
1695	994992.21	4430195.71
1696	994990.73	4430193.70
1697	994981.96	4430184.11
1698	994979.23	4430181.92
1699	994973.48	4430180.37
1700	994969.19	4430181.53
1701	994958.31	4430178.08
1702	994954.84	4430177.54
1703	994949.09	4430179.09
1704	994947.08	4430180.56
1705	994935.70	4430190.96
1706	994933.50	4430193.70
1707	994933.25	4430194.65
1708	994931.56	4430195.11
1709	994929.55	4430196.58
1710	994914.62	4430210.22

Номер точки	X	Y
1711	994912.42	4430212.96
1712	994912.40	4430213.03
1713	994912.16	4430213.17
1714	994912.10	4430213.21
1715	994907.89	4430217.41
1716	994905.76	4430221.02
1717	994907.44	4430227.40
1718	994899.90	4430237.72
1719	994854.03	4430293.52
1720	994846.69	4430294.17
1721	994818.09	4430296.99
1722	994804.91	4430326.12
1723	994790.81	4430357.30
1724	994778.13	4430366.36
1725	994776.40	4430367.89
1726	994739.51	4430400.96
1727	994737.66	4430417.64
1728	994813.83	4430488.60
1729	994825.81	4430476.77
1730	994841.58	4430459.16
1731	994843.11	4430457.08
1732	994844.65	4430451.33
1733	994843.13	4430445.65
1734	994843.91	4430442.74
1735	994843.43	4430440.96
1736	994844.45	4430437.16
1737	994842.91	4430431.41
1738	994831.50	4430410.71
1739	994822.20	4430408.29
1740	994813.19	4430413.14
1741	994808.62	4430422.87
1742	994813.99	4430433.82
1743	994812.45	4430439.57
1744	994813.88	4430444.90
1745	994812.54	4430446.33
1746	994776.00	4430412.39
1747	994797.11	4430389.68
1748	994812.29	4430378.81
1749	994815.56	4430375.21
1750	994816.07	4430374.21
1751	994824.47	4430355.70
1752	994828.66	4430351.52
1753	994829.17	4430350.52
1754	994840.77	4430324.95
1755	994864.58	4430322.62
1756	994869.21	4430321.14
1757	994872.35	4430318.48
1758	994923.64	4430256.09

Номер точки	X	Y
1759	994924.29	4430255.21
1760	994931.08	4430245.13
1761	994933.35	4430246.95
1762	994934.68	4430247.31
1763	994935.24	4430249.42
1764	994936.71	4430251.43
1765	994944.43	4430259.88
1766	994947.81	4430271.83
1767	994948.91	4430274.45
1768	994953.12	4430278.66
1769	994958.87	4430280.20
1770	994962.19	4430279.31
1771	994962.81	4430279.99
1772	994961.04	4430319.42
1773	994960.55	4430326.56
1774	994960.22	4430326.74
1775	994960.14	4430326.79
1776	994955.93	4430331.00
1777	994954.42	4430335.91
1778	994953.72	4430345.48
1779	994953.69	4430346.33
1780	994955.23	4430352.07
1781	994958.20	4430355.45
1782	994958.69	4430355.84
1783	994959.75	4430360.40
1784	994968.60	4430378.51
1785	994968.97	4430379.21
1786	994969.80	4430380.45
1787	995027.13	4430458.09
1788	995144.74	4430615.84
1789	995147.14	4430638.89
1790	995147.27	4430639.75
1791	995149.98	4430654.66
1792	995150.98	4430657.38
1793	995150.62	4430658.71
1794	995151.52	4430663.16
1795	995153.38	4430667.57
1796	995154.02	4430668.87
1797	995158.23	4430673.08
1798	993833.02	4430758.91
1799	993839.53	4430758.81
1800	993845.10	4430757.26
1801	993849.31	4430753.06
1802	993850.85	4430747.31
1803	993850.85	4430747.28
1804	993850.84	4430744.37
1805	993851.53	4430741.81
1806	993851.51	4430741.73

Номер точки	X	Y
1807	993852.71	4430737.23
1808	993851.17	4430731.48
1809	993848.87	4430729.19
1810	993849.25	4430728.81
1811	993854.87	4430730.32
1812	993857.08	4430730.11
1813	993867.04	4430728.15
1814	993867.16	4430728.62
1815	993868.36	4430731.62
1816	993872.57	4430735.83
1817	993878.32	4430737.37
1818	993878.63	4430737.29
1819	993880.04	4430737.67
1820	993881.64	4430737.24
1821	993883.06	4430737.62
1822	993888.81	4430736.08
1823	993893.03	4430731.87
1824	993893.11	4430731.57
1825	993894.81	4430729.88
1826	993896.35	4430724.13
1827	993896.14	4430721.97
1828	993895.21	4430717.07
1829	993895.64	4430715.49
1830	993910.36	4430709.69
1831	993914.02	4430713.34
1832	993915.46	4430713.73
1833	993915.82	4430715.07
1834	993915.83	4430715.08
1835	993920.09	4430722.44
1836	993924.29	4430726.63
1837	993930.04	4430728.18
1838	993935.79	4430726.63
1839	993935.80	4430726.63
1840	993938.49	4430725.08
1841	993942.18	4430721.40
1842	993945.27	4430720.66
1843	993949.74	4430718.43
1844	993950.35	4430718.10
1845	993954.56	4430713.89
1846	993956.10	4430708.14
1847	993954.89	4430703.01
1848	993952.94	4430699.10
1849	993954.44	4430693.50
1850	993953.64	4430689.29
1851	993950.65	4430681.70
1852	993950.50	4430681.34
1853	993950.25	4430680.77
1854	993949.73	4430679.71

Номер точки	X	Y
1855	993949.42	4430679.16
1856	993949.35	4430679.04
1857	993948.93	4430678.36
1858	993948.58	4430677.84
1859	993947.98	4430677.04
1860	993947.58	4430676.54
1861	993946.98	4430675.86
1862	993946.55	4430675.41
1863	993945.70	4430674.60
1864	993945.22	4430674.18
1865	993944.50	4430673.61
1866	993943.99	4430673.24
1867	993943.10	4430672.65
1868	993942.56	4430672.33
1869	993942.43	4430672.25
1870	993941.76	4430671.89
1871	993941.19	4430671.61
1872	993940.17	4430671.17
1873	993939.58	4430670.95
1874	993938.71	4430670.66
1875	993938.11	4430670.49
1876	993937.17	4430670.26
1877	993936.55	4430670.13
1878	993935.34	4430669.96
1879	993934.71	4430669.90
1880	993933.96	4430669.85
1881	993933.33	4430669.84
1882	993933.03	4430669.84
1883	993932.12	4430669.87
1884	993931.50	4430669.92
1885	993930.77	4430670.00
1886	993930.14	4430670.09
1887	993928.92	4430670.34
1888	993928.31	4430670.50
1889	993927.38	4430670.78
1890	993926.79	4430670.98
1891	993926.37	4430671.14
1892	993891.80	4430684.75
1893	993889.85	4430674.78
1894	993888.36	4430665.49
1895	993887.55	4430656.30
1896	993887.76	4430638.17
1897	993888.30	4430606.90
1898	993888.39	4430599.03
1899	993890.04	4430586.14
1900	993902.57	4430522.73
1901	993906.42	4430509.58
1902	993912.96	4430487.48

Номер точки	X	Y
1903	993919.74	4430438.33
1904	993904.69	4430426.67
1905	993901.23	4430403.75
1906	993894.84	4430383.26
1907	993888.50	4430367.13
1908	993889.11	4430364.13
1909	993887.57	4430358.38
1910	993884.72	4430355.46
1911	993883.36	4430354.17
1912	993882.01	4430353.81
1913	993881.72	4430353.17
1914	993879.45	4430347.47
1915	993877.61	4430342.13
1916	993877.77	4430341.96
1917	993879.31	4430336.21
1918	993879.11	4430335.48
1919	993879.18	4430335.22
1920	993877.64	4430329.47
1921	993875.42	4430326.72
1922	993871.56	4430323.20
1923	993864.92	4430302.37
1924	993864.75	4430301.87
1925	993864.53	4430301.28
1926	993864.14	4430300.34
1927	993863.87	4430299.77
1928	993863.47	4430299.01
1929	993863.16	4430298.46
1930	993863.13	4430298.41
1931	993862.54	4430297.48
1932	993862.17	4430296.96
1933	993861.62	4430296.26
1934	993861.22	4430295.78
1935	993860.49	4430294.98
1936	993860.04	4430294.54
1937	993859.27	4430293.84
1938	993858.78	4430293.44
1939	993858.13	4430292.94
1940	993857.62	4430292.57
1941	993856.70	4430291.99
1942	993856.64	4430291.95
1943	993856.09	4430291.64
1944	993855.23	4430291.20
1945	993854.66	4430290.93
1946	993853.76	4430290.56
1947	993853.17	4430290.35
1948	993852.10	4430290.02
1949	993851.49	4430289.86
1950	993850.59	4430289.66

Номер точки	X	Y
1951	993849.97	4430289.55
1952	993849.06	4430289.44
1953	993848.43	4430289.38
1954	993847.38	4430289.33
1955	993847.23	4430289.33
1956	993846.60	4430289.34
1957	993845.70	4430289.39
1958	993845.07	4430289.45
1959	993844.16	4430289.56
1960	993843.54	4430289.67
1961	993842.50	4430289.90
1962	993841.88	4430290.07
1963	993841.39	4430290.21
1964	993831.65	4430293.32
1965	993802.20	4430266.50
1966	993801.87	4430266.21
1967	993801.39	4430265.80
1968	993800.56	4430265.17
1969	993800.04	4430264.81
1970	993799.23	4430264.29
1971	993798.69	4430263.97
1972	993798.67	4430263.96
1973	993797.68	4430263.45
1974	993797.10	4430263.19
1975	993796.27	4430262.85
1976	993795.68	4430262.64
1977	993794.60	4430262.31
1978	993793.99	4430262.15
1979	993788.63	4430255.01
1980	993741.98	4430250.78
1981	993684.98	4430196.72
1982	993640.01	4430145.85
1983	993640.10	4430145.76
1984	993641.64	4430140.01
1985	993640.10	4430134.26
1986	993635.89	4430130.05
1987	993634.29	4430129.47
1988	993616.28	4430119.78
1989	993610.53	4430118.24
1990	993608.31	4430118.83
1991	993604.91	4430117.92
1992	993599.16	4430119.46
1993	993594.95	4430123.67
1994	993593.41	4430129.42
1995	993593.45	4430129.58
1996	993591.72	4430131.67
1997	993591.10	4430133.02
1998	993573.62	4430148.40

Номер точки	X	Y
1999	993573.29	4430148.70
2000	993572.83	4430149.13
2001	993572.02	4430149.99
2002	993571.61	4430150.47
2003	993571.08	4430151.14
2004	993570.71	4430151.64
2005	993570.14	4430152.49
2006	993569.81	4430153.04
2007	993569.68	4430153.25
2008	993569.35	4430153.86
2009	993569.07	4430154.42
2010	993568.64	4430155.40
2011	993568.41	4430156.00
2012	993568.07	4430157.03
2013	993567.90	4430157.63
2014	993567.67	4430158.57
2015	993567.55	4430159.19
2016	993567.41	4430160.10
2017	993567.34	4430160.72
2018	993567.30	4430161.26
2019	993566.18	4430178.60
2020	993566.15	4430179.34
2021	993567.69	4430185.09
2022	993571.90	4430189.30
2023	993572.80	4430189.54
2024	993575.06	4430191.77
2025	993577.39	4430193.55
2026	993583.14	4430195.09
2027	993588.89	4430193.55
2028	993591.31	4430191.68
2029	993594.48	4430188.48
2030	993596.27	4430186.14
2031	993597.81	4430180.39
2032	993596.44	4430175.29
2033	993596.92	4430167.85
2034	993605.20	4430160.58
2035	993609.13	4430161.63
2036	993609.73	4430162.23
2037	993614.18	4430163.42
2038	993621.03	4430171.21
2039	993629.47	4430180.75
2040	993643.33	4430196.53
2041	993657.79	4430211.50
2042	993657.87	4430211.60
2043	993660.49	4430214.51
2044	993660.72	4430214.76
2045	993663.42	4430217.59
2046	993663.62	4430217.78

Номер точки	X	Y
2047	993666.39	4430220.55
2048	993666.50	4430220.66
2049	993688.71	4430243.25
2050	993724.28	4430275.94
2051	993727.40	4430277.72
2052	993727.41	4430277.72
2053	993727.43	4430277.74
2054	993728.80	4430278.42
2055	993728.82	4430278.43
2056	993728.84	4430278.43
2057	993728.86	4430278.44
2058	993730.81	4430279.04
2059	993784.24	4430290.72
2060	993819.26	4430322.60
2061	993819.68	4430322.96
2062	993821.25	4430324.05
2063	993821.26	4430324.06
2064	993821.30	4430324.09
2065	993822.67	4430324.77
2066	993822.69	4430324.78
2067	993822.73	4430324.79
2068	993822.77	4430324.79
2069	993826.06	4430325.45
2070	993823.30	4430327.57
2071	993820.36	4430330.93
2072	993820.16	4430331.69
2073	993817.03	4430332.53
2074	993815.76	4430333.38
2075	993797.58	4430347.39
2076	993797.46	4430347.34
2077	993793.03	4430346.46
2078	993787.28	4430348.00
2079	993783.07	4430352.21
2080	993782.49	4430353.37
2081	993776.21	4430367.81
2082	993775.25	4430372.39
2083	993776.79	4430378.14
2084	993781.00	4430382.35
2085	993783.13	4430382.92
2086	993783.21	4430383.00
2087	993788.96	4430384.54
2088	993791.02	4430383.99
2089	993792.25	4430384.32
2090	993800.40	4430391.66
2091	993800.89	4430393.50
2092	993799.79	4430395.28
2093	993801.33	4430401.03
2094	993801.99	4430402.04

Номер точки	X	Y
2095	993802.71	4430403.02
2096	993802.94	4430403.78
2097	993802.57	4430405.01
2098	993773.37	4430425.11
2099	993761.80	4430432.28
2100	993761.73	4430433.12
2101	993761.73	4430436.04
2102	993761.73	4430439.23
2103	993761.73	4430444.98
2104	993761.73	4430447.46
2105	993764.26	4430447.46
2106	993770.01	4430447.46
2107	993771.50	4430447.46
2108	993774.54	4430447.46
2109	993785.72	4430444.51
2110	993786.18	4430444.21
2111	993817.51	4430421.67
2112	993817.51	4430417.94
2113	993817.51	4430415.50
2114	993817.51	4430407.00
2115	993817.51	4430406.07
2116	993820.17	4430405.35
2117	993820.84	4430404.94
2118	993823.33	4430403.26
2119	993826.87	4430399.47
2120	993828.40	4430393.75
2121	993829.03	4430393.59
2122	993829.14	4430393.48
2123	993829.20	4430393.44
2124	993858.06	4430376.01
2125	993859.26	4430376.00
2126	993860.22	4430378.00
2127	993862.55	4430383.09
2128	993864.62	4430388.17
2129	993866.54	4430393.43
2130	993867.50	4430396.23
2131	993870.37	4430405.70
2132	993872.53	4430415.15
2133	993874.06	4430424.93
2134	993875.58	4430437.60
2135	993876.99	4430441.81
2136	993877.04	4430442.02
2137	993877.17	4430442.23
2138	993877.18	4430442.25
2139	993877.19	4430442.26
2140	993877.20	4430442.28
2141	993877.21	4430442.30
2142	993877.22	4430442.31

Номер точки	X	Y
2143	993877.23	4430442.33
2144	993879.97	4430450.46
2145	993877.22	4430476.58
2146	993881.86	4430486.18
2147	993880.00	4430492.97
2148	993874.49	4430511.30
2149	993874.43	4430511.50
2150	993873.01	4430516.56
2151	993872.91	4430516.95
2152	993871.67	4430522.06
2153	993871.58	4430522.43
2154	993870.51	4430527.57
2155	993870.47	4430527.78
2156	993860.85	4430578.69
2157	993860.80	4430579.01
2158	993859.46	4430587.40
2159	993859.37	4430588.04
2160	993858.50	4430596.49
2161	993858.45	4430597.16
2162	993858.07	4430605.65
2163	993858.06	4430605.97
2164	993857.38	4430646.59
2165	993857.38	4430646.78
2166	993857.38	4430646.99
2167	993857.57	4430657.50
2168	993857.62	4430658.30
2169	993858.54	4430668.76
2170	993858.64	4430669.57
2171	993859.80	4430676.84
2172	993859.22	4430679.01
2173	993859.22	4430679.04
2174	993859.45	4430681.30
2175	993861.97	4430693.87
2176	993858.88	4430696.95
2177	993858.62	4430697.91
2178	993832.66	4430702.99
2179	993831.48	4430702.67
2180	993829.27	4430702.88
2181	993819.02	4430704.97
2182	993804.32	4430707.73
2183	993804.32	4430727.32
2184	993816.49	4430728.68
2185	993819.92	4430746.19
2186	993819.98	4430748.88
2187	993822.87	4430753.16
2188	993824.16	4430754.47
2189	993827.08	4430757.37
2190	993832.83	4430758.91

Номер точки	X	Y
2191	967253.14	4434062.05
2192	967261.81	4434057.00
2193	967257.75	4434031.63
2194	967244.39	4434020.50
2195	967179.41	4433964.77
2196	967174.09	4433970.65
2197	967149.04	4433916.28
2198	967146.23	4433910.15
2199	967144.01	4433903.78
2200	967104.42	4433789.79
2201	967132.11	4433780.17
2202	967132.75	4433780.34
2203	967136.61	4433779.68
2204	967140.85	4433778.17
2205	967142.74	4433777.29
2206	967146.95	4433773.08
2207	967148.49	4433767.34
2208	967155.36	4433758.27
2209	967145.37	4433728.95
2210	967131.60	4433725.01
2211	967130.89	4433724.82
2212	967129.08	4433719.60
2213	967122.40	4433723.09
2214	967117.33	4433705.43
2215	967111.99	4433705.69
2216	967111.81	4433705.75
2217	967079.15	4433717.11
2218	966926.49	4433277.75
2219	966983.61	4433257.90
2220	966985.91	4433248.70
2221	966985.23	4433244.92
2222	966985.22	4433244.89
2223	966985.19	4433244.80
2224	966988.52	4433220.61
2225	966985.00	4433198.32
2226	966970.95	4433193.54
2227	966968.97	4433187.87
2228	966968.08	4433185.92
2229	966963.20	4433181.13
2230	966936.70	4433190.08
2231	966901.06	4433200.56
2232	966841.76	4433029.90
2233	966841.72	4433029.78
2234	966840.75	4433027.61
2235	966836.54	4433023.40
2236	966830.79	4433021.86
2237	966827.11	4433022.46
2238	966826.89	4433022.53

Номер точки	X	Y
2239	966826.80	4433022.57
2240	966824.78	4433023.27
2241	966820.03	4433022.00
2242	966816.30	4433022.62
2243	966791.75	4433031.05
2244	966789.73	4433031.97
2245	966785.52	4433036.18
2246	966785.30	4433036.99
2247	966770.64	4433042.08
2248	966757.32	4433046.71
2249	966743.33	4433048.56
2250	966713.15	4433052.55
2251	966692.56	4433025.76
2252	966683.37	4432956.18
2253	966698.33	4432953.74
2254	966711.83	4432951.52
2255	966725.49	4432951.99
2256	966737.90	4432952.42
2257	966738.43	4432952.44
2258	966744.18	4432950.90
2259	966748.25	4432946.91
2260	966748.26	4432946.90
2261	966748.29	4432946.85
2262	966749.29	4432945.25
2263	966751.41	4432944.82
2264	966762.40	4432940.11
2265	966763.62	4432939.50
2266	966767.83	4432935.29
2267	966769.37	4432929.54
2268	966768.45	4432925.03
2269	966762.77	4432911.69
2270	966762.15	4432910.45
2271	966757.94	4432906.24
2272	966752.19	4432904.70
2273	966747.65	4432905.63
2274	966736.63	4432910.36
2275	966735.41	4432910.97
2276	966731.20	4432915.18
2277	966729.66	4432920.93
2278	966730.59	4432925.45
2279	966732.20	4432929.21
2280	966732.19	4432929.22
2281	966726.29	4432929.01
2282	966711.49	4432928.50
2283	966711.09	4432928.49
2284	966709.23	4432928.64
2285	966694.61	4432931.04
2286	966681.74	4432933.14

Номер точки	X	Y
2287	966681.37	4432932.78
2288	966679.02	4432886.40
2289	966661.68	4432878.50
2290	966637.51	4432883.99
2291	966634.79	4432928.47
2292	966635.65	4432933.57
2293	966644.76	4432950.97
2294	966645.64	4432957.56
2295	966648.27	4432963.49
2296	966670.16	4433031.78
2297	966670.23	4433032.23
2298	966670.24	4433032.29
2299	966671.61	4433036.08
2300	966672.49	4433037.38
2301	966698.82	4433071.67
2302	966698.85	4433071.71
2303	966698.87	4433071.72
2304	966702.33	4433074.78
2305	966708.08	4433076.33
2306	966709.65	4433076.22
2307	966709.74	4433076.21
2308	966746.35	4433071.36
2309	966761.50	4433069.36
2310	966763.76	4433068.82
2311	966778.18	4433063.81
2312	966793.30	4433058.56
2313	966798.05	4433059.83
2314	966801.81	4433059.19
2315	966824.82	4433051.22
2316	966883.02	4433218.72
2317	966883.07	4433218.88
2318	966884.00	4433220.94
2319	966888.21	4433225.14
2320	966893.97	4433226.69
2321	966897.27	4433226.20
2322	966897.49	4433226.13
2323	966897.96	4433225.98
2324	966945.03	4433209.63
2325	966945.12	4433210.16
2326	966950.90	4433226.55
2327	966951.78	4433228.47
2328	966955.99	4433232.67
2329	966956.69	4433232.86
2330	966959.80	4433241.82
2331	966908.29	4433259.72
2332	966908.23	4433259.75
2333	966908.02	4433259.82
2334	966906.10	4433260.71

Номер точки	X	Y
2335	966901.89	4433264.91
2336	966900.35	4433270.66
2337	966901.07	4433274.65
2338	966901.13	4433274.82
2339	966901.14	4433274.84
2340	967061.12	4433735.30
2341	967061.21	4433735.54
2342	967061.29	4433735.76
2343	967062.10	4433737.49
2344	967066.31	4433741.70
2345	967072.06	4433743.24
2346	967075.89	4433742.58
2347	967076.07	4433742.52
2348	967108.74	4433731.16
2349	967109.25	4433732.62
2350	967107.93	4433737.54
2351	967108.59	4433741.37
2352	967114.60	4433758.42
2353	967115.48	4433760.34
2354	967116.42	4433761.28
2355	967086.28	4433771.75
2356	967086.10	4433771.81
2357	967084.03	4433772.75
2358	967079.82	4433776.95
2359	967078.28	4433782.70
2360	967079.00	4433786.69
2361	967079.01	4433786.72
2362	967079.04	4433786.81
2363	967122.28	4433911.33
2364	967122.28	4433911.33
2365	967124.69	4433918.23
2366	967125.10	4433919.26
2367	967128.15	4433925.89
2368	967128.16	4433925.89
2369	967154.46	4433983.00
2370	967154.96	4433984.00
2371	967158.33	4433987.67
2372	967225.18	4434034.97
2373	967224.97	4434037.19
2374	967224.93	4434038.19
2375	967224.90	4434038.28
2376	967222.40	4434056.23
2377	967235.69	4434060.95
2378	967244.47	4434061.17
2379	982680.52	4434905.65
2380	982686.27	4434904.10
2381	982690.48	4434899.90
2382	982692.02	4434894.15

Номер точки	X	Y
2383	982692.02	4434894.10
2384	982691.96	4434875.24
2385	982692.22	4434874.31
2386	982693.34	4434841.33
2387	982693.35	4434840.95
2388	982691.81	4434835.20
2389	982691.51	4434834.90
2390	982691.80	4434827.45
2391	982694.54	4434824.71
2392	982696.07	4434819.42
2393	982696.11	4434818.43
2394	982696.12	4434817.96
2395	982696.05	4434817.72
2396	982696.15	4434817.39
2397	982696.39	4434810.82
2398	982696.40	4434810.40
2399	982696.33	4434810.12
2400	982703.61	4434800.05
2401	982704.12	4434799.27
2402	982704.16	4434799.20
2403	982704.29	4434798.99
2404	982705.75	4434794.63
2405	982705.76	4434794.54
2406	982705.79	4434794.33
2407	982712.74	4434726.31
2408	982713.05	4434723.32
2409	982713.08	4434722.94
2410	982713.29	4434719.94
2411	982723.78	4434573.86
2412	982724.75	4434560.35
2413	982724.78	4434559.52
2414	982724.75	4434558.78
2415	982723.88	4434545.27
2416	982721.28	4434504.32
2417	982721.28	4434504.29
2418	982721.06	4434500.84
2419	982720.96	4434497.39
2420	982718.35	4434400.21
2421	982718.32	4434398.63
2422	982718.30	4434397.04
2423	982717.28	4434296.84
2424	982717.21	4434290.22
2425	982717.61	4434283.61
2426	982724.84	4434163.27
2427	982725.72	4434162.39
2428	982727.23	4434157.36
2429	982728.49	4434137.40
2430	982728.52	4434136.67

Номер точки	X	Y
2431	982726.98	4434130.92
2432	982726.79	4434130.73
2433	982726.93	4434128.46
2434	982727.32	4434122.13
2435	982727.34	4434121.42
2436	982727.34	4434121.36
2437	982727.31	4434115.02
2438	982727.04	4434036.61
2439	982727.00	4434025.40
2440	982726.92	4434024.12
2441	982725.63	4434012.98
2442	982725.63	4434012.97
2443	982715.34	4433924.23
2444	982715.34	4433924.21
2445	982715.10	4433922.22
2446	982714.92	4433920.24
2447	982714.92	4433920.23
2448	982704.79	4433812.99
2449	982704.61	4433811.01
2450	982704.46	4433809.04
2451	982700.08	4433749.27
2452	982700.03	4433748.79
2453	982700.01	4433748.62
2454	982698.55	4433744.19
2455	982694.34	4433739.98
2456	982693.69	4433739.63
2457	982693.54	4433739.56
2458	982693.44	4433739.51
2459	982682.82	4433734.38
2460	982676.15	4433731.15
2461	982675.68	4433730.82
2462	982675.67	4433730.82
2463	982669.97	4433726.86
2464	982672.55	4433724.85
2465	982675.45	4433721.53
2466	982676.99	4433715.78
2467	982675.45	4433710.03
2468	982674.57	4433708.72
2469	982670.28	4433703.20
2470	982666.95	4433700.29
2471	982661.20	4433698.75
2472	982655.44	4433700.29
2473	982654.16	4433701.15
2474	982653.37	4433701.76
2475	982653.18	4433701.98
2476	982652.54	4433702.41
2477	982647.02	4433706.72
2478	982645.17	4433708.84

Номер точки	X	Y
2479	982642.07	4433709.67
2480	982638.35	4433713.10
2481	982635.65	4433717.02
2482	982631.50	4433723.00
2483	982630.99	4433723.81
2484	982629.45	4433729.56
2485	982630.99	4433735.31
2486	982634.39	4433739.01
2487	982640.38	4433743.17
2488	982658.22	4433755.58
2489	982658.24	4433755.60
2490	982659.92	4433756.75
2491	982660.71	4433757.25
2492	982661.45	4433757.64
2493	982669.44	4433761.51
2494	982669.45	4433761.51
2495	982670.60	4433762.07
2496	982674.22	4433811.35
2497	982674.37	4433813.48
2498	982674.40	4433813.80
2499	982674.61	4433815.92
2500	982684.72	4433923.17
2501	982684.72	4433923.18
2502	982684.93	4433925.38
2503	982684.96	4433925.60
2504	982685.21	4433927.79
2505	982685.21	4433927.82
2506	982695.50	4434016.56
2507	982696.67	4434026.66
2508	982696.70	4434036.82
2509	982696.70	4434036.83
2510	982696.98	4434115.25
2511	982697.00	4434121.01
2512	982696.65	4434126.77
2513	982687.33	4434281.93
2514	982686.89	4434289.18
2515	982686.87	4434289.88
2516	982686.87	4434290.00
2517	982686.95	4434297.28
2518	982687.97	4434397.45
2519	982687.98	4434399.15
2520	982687.99	4434399.41
2521	982688.04	4434401.13
2522	982690.65	4434498.32
2523	982690.75	4434502.12
2524	982690.77	4434502.58
2525	982691.02	4434506.36
2526	982693.62	4434547.30

Номер точки	X	Y
2527	982693.62	4434547.30
2528	982694.40	4434559.57
2529	982693.52	4434571.83
2530	982683.03	4434717.92
2531	982683.03	4434717.96
2532	982682.84	4434720.66
2533	982682.56	4434723.36
2534	982682.56	4434723.38
2535	982676.11	4434786.55
2536	982671.00	4434793.63
2537	982670.21	4434793.63
2538	982664.46	4434795.17
2539	982661.93	4434797.70
2540	982659.57	4434797.88
2541	982659.56	4434797.88
2542	982652.27	4434798.47
2543	982647.44	4434799.98
2544	982643.23	4434804.19
2545	982641.69	4434809.94
2546	982641.73	4434810.87
2547	982642.32	4434818.14
2548	982643.61	4434834.13
2549	982645.11	4434838.96
2550	982646.03	4434839.88
2551	982646.12	4434841.02
2552	982647.62	4434845.88
2553	982651.83	4434850.09
2554	982654.49	4434850.80
2555	982652.64	4434851.54
2556	982648.43	4434855.75
2557	982646.89	4434861.50
2558	982647.20	4434864.14
2559	982648.81	4434870.96
2560	982649.82	4434873.51
2561	982649.78	4434873.65
2562	982650.09	4434876.31
2563	982651.59	4434882.64
2564	982652.82	4434885.73
2565	982657.03	4434889.94
2566	982662.79	4434891.48
2567	982665.44	4434891.17
2568	982669.01	4434890.32
2569	982669.02	4434894.19
2570	982670.56	4434899.90
2571	982674.77	4434904.10
2572	966045.57	4435036.72
2573	966050.67	4435035.53
2574	966053.05	4435034.36

Номер точки	X	Y
2575	966055.72	4435033.05
2576	966055.74	4435033.04
2577	966058.00	4435031.93
2578	966058.67	4435031.56
2579	966062.88	4435027.36
2580	966064.42	4435021.61
2581	966063.93	4435018.31
2582	966063.15	4435015.70
2583	966062.10	4435013.25
2584	966061.16	4435011.86
2585	966055.33	4435004.49
2586	966052.06	4435001.67
2587	966047.77	4435000.51
2588	966044.40	4434994.80
2589	966044.18	4434994.43
2590	966040.08	4434988.01
2591	966039.84	4434987.64
2592	966035.50	4434981.38
2593	966035.36	4434981.19
2594	966030.46	4434974.42
2595	966029.84	4434973.63
2596	966029.79	4434973.57
2597	966026.94	4434971.19
2598	966026.87	4434971.15
2599	966026.78	4434971.10
2600	966025.73	4434970.57
2601	966010.29	4434963.65
2602	965982.93	4434925.78
2603	965982.69	4434925.47
2604	965974.13	4434914.45
2605	965973.62	4434913.83
2606	965964.31	4434903.43
2607	965963.75	4434902.85
2608	965953.73	4434893.12
2609	965953.45	4434892.87
2610	965951.39	4434891.00
2611	965951.15	4434890.78
2612	965945.52	4434885.95
2613	965945.10	4434885.61
2614	965939.25	4434881.05
2615	965938.79	4434880.70
2616	965932.72	4434876.43
2617	965932.47	4434876.27
2618	965927.73	4434873.12
2619	965927.43	4434872.92
2620	965919.16	4434867.79
2621	965918.85	4434867.61
2622	965918.51	4434867.42

Номер точки	X	Y
2623	965909.92	4434862.84
2624	965909.24	4434862.51
2625	965900.36	4434858.50
2626	965900.04	4434858.36
2627	965894.56	4434856.08
2628	965894.20	4434855.94
2629	965885.18	4434852.54
2630	965884.48	4434852.30
2631	965875.25	4434849.48
2632	965874.53	4434849.29
2633	965865.14	4434847.08
2634	965864.79	4434847.01
2635	965860.29	4434846.10
2636	965860.25	4434845.94
2637	965856.03	4434841.73
2638	965852.47	4434840.40
2639	965845.60	4434839.07
2640	965843.41	4434838.85
2641	965837.66	4434840.39
2642	965836.72	4434841.33
2643	965833.97	4434840.77
2644	965833.80	4434840.74
2645	965829.38	4434839.92
2646	965829.04	4434839.86
2647	965824.59	4434839.16
2648	965824.25	4434839.11
2649	965819.79	4434838.55
2650	965819.61	4434838.53
2651	965796.01	4434835.94
2652	965795.73	4434835.91
2653	965787.93	4434835.25
2654	965787.31	4434835.22
2655	965779.49	4434834.98
2656	965779.14	4434834.97
2657	965778.90	4434834.97
2658	965771.07	4434835.14
2659	965770.77	4434835.15
2660	965740.78	4434836.56
2661	965740.40	4434836.58
2662	965730.26	4434837.40
2663	965729.47	4434837.49
2664	965719.42	4434839.00
2665	965718.65	4434839.14
2666	965708.71	4434841.33
2667	965708.33	4434841.42
2668	965664.43	4434852.65
2669	965664.14	4434852.73
2670	965656.67	4434854.85

Номер точки	X	Y
2671	965656.10	4434855.03
2672	965648.74	4434857.54
2673	965648.19	4434857.74
2674	965640.98	4434860.62
2675	965640.70	4434860.74
2676	965585.34	4434884.54
2677	965538.96	4434879.05
2678	965432.70	4434799.73
2679	965433.91	4434797.15
2680	965434.99	4434792.28
2681	965433.45	4434786.53
2682	965429.24	4434782.33
2683	965428.35	4434781.86
2684	965423.82	4434779.74
2685	965422.09	4434779.37
2686	965417.01	4434775.57
2687	965415.88	4434774.83
2688	965410.13	4434773.29
2689	965408.84	4434773.63
2690	965407.83	4434770.43
2691	965407.34	4434769.15
2692	965407.31	4434769.09
2693	965406.80	4434768.10
2694	965405.53	4434766.31
2695	965405.48	4434766.26
2696	965404.54	4434765.29
2697	965356.41	4434721.41
2698	965348.87	4434714.13
2699	965341.83	4434706.58
2700	965335.14	4434698.54
2701	965300.37	4434654.40
2702	965299.11	4434653.04
2703	965299.02	4434652.95
2704	965296.99	4434651.48
2705	965294.54	4434650.42
2706	965294.43	4434650.39
2707	965292.48	4434649.98
2708	965275.50	4434647.96
2709	965271.70	4434647.48
2710	965267.95	4434646.91
2711	965264.15	4434646.27
2712	965220.55	4434638.40
2713	965220.22	4434638.34
2714	965208.46	4434636.58
2715	965207.77	4434636.50
2716	965195.91	4434635.44
2717	965195.23	4434635.41
2718	965185.71	4434635.12

Номер точки	X	Y
2719	965186.00	4434634.04
2720	965186.00	4434613.18
2721	965186.15	4434612.61
2722	965186.15	4434612.60
2723	965186.14	4434609.19
2724	965194.96	4434609.13
2725	965195.03	4434609.12
2726	965195.43	4434609.12
2727	965201.18	4434607.58
2728	965205.40	4434603.38
2729	965206.94	4434597.63
2730	965205.40	4434591.88
2731	965205.22	4434591.70
2732	965204.99	4434590.82
2733	965212.91	4434589.25
2734	965212.92	4434589.25
2735	965234.61	4434584.97
2736	965238.13	4434583.64
2737	965242.34	4434579.44
2738	965243.88	4434573.69
2739	965243.66	4434571.47
2740	965242.79	4434567.05
2741	965241.47	4434563.51
2742	965237.26	4434559.31
2743	965234.54	4434558.53
2744	965232.83	4434556.82
2745	965227.45	4434555.29
2746	965224.35	4434555.19
2747	965223.98	4434555.18
2748	965218.23	4434556.73
2749	965214.02	4434560.93
2750	965213.76	4434561.86
2751	965213.38	4434561.48
2752	965207.63	4434559.93
2753	965205.40	4434560.15
2754	965182.54	4434564.66
2755	965180.01	4434563.98
2756	965164.02	4434563.98
2757	965158.27	4434565.53
2758	965155.53	4434568.26
2759	965152.08	4434566.81
2760	965147.62	4434565.91
2761	965141.87	4434567.45
2762	965137.66	4434571.66
2763	965137.02	4434572.96
2764	965135.28	4434577.11
2765	965134.38	4434581.56
2766	965135.92	4434587.31

Номер точки	X	Y
2767	965140.13	4434591.51
2768	965141.42	4434592.16
2769	965148.33	4434595.07
2770	965152.79	4434595.97
2771	965153.15	4434595.87
2772	965153.41	4434596.84
2773	965153.41	4434597.13
2774	965151.72	4434597.58
2775	965150.51	4434598.80
2776	965149.93	4434598.95
2777	965148.70	4434600.18
2778	965148.15	4434600.33
2779	965143.94	4434604.54
2780	965142.40	4434610.29
2781	965143.94	4434616.04
2782	965144.79	4434617.31
2783	965153.98	4434629.23
2784	965153.98	4434646.87
2785	965154.16	4434648.90
2786	965154.93	4434653.18
2787	965156.29	4434656.90
2788	965160.51	4434661.10
2789	965161.22	4434661.48
2790	965166.13	4434663.88
2791	965171.17	4434665.04
2792	965182.83	4434665.04
2793	965193.78	4434665.37
2794	965204.55	4434666.33
2795	965215.40	4434667.96
2796	965258.88	4434675.80
2797	965259.01	4434675.83
2798	965263.12	4434676.52
2799	965263.32	4434676.55
2800	965267.43	4434677.17
2801	965267.68	4434677.21
2802	965271.81	4434677.73
2803	965271.91	4434677.74
2804	965281.46	4434678.88
2805	965311.67	4434717.22
2806	965311.80	4434717.38
2807	965316.56	4434723.20
2808	965316.83	4434723.53
2809	965321.79	4434729.17
2810	965322.07	4434729.48
2811	965322.53	4434729.96
2812	965321.61	4434732.76
2813	965321.03	4434736.35
2814	965322.57	4434742.10

Номер точки	X	Y
2815	965324.05	4434744.11
2816	965331.80	4434752.58
2817	965334.53	4434754.77
2818	965340.28	4434756.32
2819	965342.56	4434756.09
2820	965348.59	4434754.87
2821	965380.71	4434784.17
2822	965384.60	4434796.42
2823	965384.64	4434796.54
2824	965385.56	4434799.34
2825	965386.52	4434801.49
2826	965389.49	4434804.87
2827	965391.85	4434806.67
2828	965391.96	4434806.75
2829	965523.71	4434905.11
2830	965524.73	4434905.79
2831	965526.04	4434906.57
2832	965526.15	4434906.63
2833	965529.25	4434907.86
2834	965530.75	4434908.22
2835	965532.05	4434908.44
2836	965585.18	4434914.72
2837	965586.41	4434914.80
2838	965587.93	4434914.82
2839	965588.05	4434914.82
2840	965591.36	4434914.33
2841	965592.84	4434913.89
2842	965594.07	4434913.44
2843	965652.41	4434888.36
2844	965658.87	4434885.77
2845	965665.31	4434883.58
2846	965672.01	4434881.68
2847	965715.58	4434870.53
2848	965724.49	4434868.58
2849	965733.30	4434867.25
2850	965742.38	4434866.51
2851	965772.03	4434865.12
2852	965779.04	4434864.98
2853	965785.90	4434865.19
2854	965792.88	4434865.78
2855	965816.26	4434868.35
2856	965820.26	4434868.85
2857	965824.14	4434869.45
2858	965828.10	4434870.19
2859	965858.66	4434876.37
2860	965888.39	4434886.00
2861	965915.75	4434901.17
2862	965929.20	4434911.47

Номер точки	X	Y
2863	965933.16	4434914.96
2864	965942.39	4434923.93
2865	965950.84	4434933.35
2866	965958.74	4434943.52
2867	965987.95	4434983.96
2868	965988.73	4434984.91
2869	965989.74	4434986.03
2870	965992.53	4434988.29
2871	965998.28	4434989.84
2872	966004.04	4434988.29
2873	966005.60	4434986.74
2874	966013.59	4434990.32
2875	966016.67	4434994.58
2876	966020.82	4435000.56
2877	966024.68	4435006.62
2878	966028.30	4435012.78
2879	966026.95	4435017.82
2880	966028.49	4435023.57
2881	966029.43	4435024.95
2882	966033.72	4435030.38
2883	966036.19	4435032.70
2884	966039.02	4435034.66
2885	966039.82	4435035.18
2886	969108.23	4435964.15
2887	969109.18	4435964.11
2888	969121.63	4435963.08
2889	969126.43	4435961.58
2890	969128.51	4435959.49
2891	969135.34	4435958.91
2892	969136.15	4435958.65
2893	969138.23	4435960.73
2894	969143.98	4435962.27
2895	969145.50	4435962.17
2896	969167.31	4435959.27
2897	969171.54	4435957.82
2898	969175.75	4435953.62
2899	969177.29	4435947.87
2900	969177.19	4435946.35
2901	969174.30	4435924.65
2902	969174.45	4435924.36
2903	969185.69	4435897.25
2904	969218.09	4435873.01
2905	969226.84	4435865.04
2906	969224.97	4435858.11
2907	969224.19	4435855.11
2908	969223.35	4435853.86
2909	969203.03	4435827.37
2910	969199.66	4435824.42

Номер точки	X	Y
2911	969193.91	4435822.87
2912	969191.67	4435823.48
2913	969189.23	4435820.29
2914	969187.86	4435819.09
2915	969137.71	4435753.72
2916	969150.26	4435744.09
2917	969153.22	4435740.72
2918	969153.35	4435740.24
2919	969156.05	4435739.52
2920	969157.30	4435738.68
2921	969173.17	4435726.51
2922	969176.13	4435723.13
2923	969177.67	4435717.57
2924	969177.77	4435713.98
2925	969178.00	4435699.55
2926	969178.03	4435695.15
2927	969182.07	4435691.31
2928	969213.71	4435660.48
2929	969350.25	4435514.43
2930	969372.24	4435476.26
2931	969496.43	4435156.87
2932	969514.35	4435122.19
2933	969540.35	4435084.98
2934	969563.72	4435061.38
2935	969592.57	4435041.38
2936	969595.05	4435039.96
2937	969622.72	4435024.99
2938	969623.00	4435024.83
2939	969627.21	4435020.62
2940	969628.74	4435015.19
2941	969629.31	4434994.56
2942	969680.11	4434946.51
2943	969686.57	4434940.68
2944	969693.19	4434935.25
2945	969700.18	4434930.05
2946	969757.36	4434889.58
2947	969766.84	4434882.87
2948	969767.85	4434882.06
2949	969776.52	4434874.32
2950	969863.40	4434845.43
2951	969867.80	4434849.62
2952	969875.76	4434849.07
2953	969906.40	4434882.79
2954	969909.23	4434885.09
2955	969914.98	4434886.63
2956	969920.73	4434885.09
2957	969922.63	4434883.72
2958	969997.36	4434817.09

Номер точки	X	Y
2959	969999.67	4434814.25
2960	970001.21	4434808.50
2961	970002.12	4434805.08
2962	969976.06	4434775.93
2963	969973.23	4434773.62
2964	969967.48	4434772.08
2965	969964.06	4434773.00
2966	969963.32	4434772.16
2967	969960.49	4434769.85
2968	969954.74	4434768.31
2969	969949.96	4434769.60
2970	969949.54	4434769.48
2971	969943.79	4434771.03
2972	969941.39	4434772.86
2973	969939.18	4434775.08
2974	969937.37	4434777.45
2975	969935.83	4434783.20
2976	969937.37	4434788.95
2977	969939.23	4434791.36
2978	969942.52	4434794.63
2979	969944.87	4434796.42
2980	969950.62	4434797.97
2981	969954.57	4434796.90
2982	969963.58	4434807.00
2983	969916.48	4434849.01
2984	969882.51	4434810.87
2985	969875.93	4434812.18
2986	969838.06	4434819.84
2987	969808.24	4434823.72
2988	969795.59	4434823.99
2989	969794.65	4434823.38
2990	969788.89	4434821.84
2991	969783.14	4434823.38
2992	969781.44	4434824.58
2993	969776.72	4434828.60
2994	969774.21	4434831.61
2995	969772.67	4434837.36
2996	969772.71	4434837.54
2997	969748.67	4434858.97
2998	969671.16	4434913.85
2999	969669.90	4434914.88
3000	969603.13	4434978.03
3001	969601.07	4434980.64
3002	969599.54	4434986.07
3003	969599.04	4435003.69
3004	969590.72	4435006.95
3005	969574.24	4435017.11
3006	969570.08	4435015.99

Номер точки	X	Y
3007	969569.59	4435014.85
3008	969565.38	4435010.64
3009	969559.63	4435009.10
3010	969557.30	4435009.73
3011	969557.24	4435009.71
3012	969555.65	4435010.13
3013	969555.00	4435009.96
3014	969553.42	4435010.38
3015	969552.76	4435010.20
3016	969547.01	4435011.75
3017	969542.80	4435015.95
3018	969541.26	4435021.70
3019	969541.33	4435022.97
3020	969541.77	4435026.93
3021	969543.24	4435031.41
3022	969544.03	4435032.59
3023	969546.78	4435036.23
3024	969540.20	4435041.23
3025	969538.80	4435042.49
3026	969513.58	4435069.20
3027	969512.34	4435070.75
3028	969477.40	4435123.70
3029	969477.04	4435124.28
3030	969476.28	4435125.88
3031	969431.83	4435240.45
3032	969429.63	4435241.04
3033	969412.38	4435232.47
3034	969411.78	4435232.33
3035	969347.53	4435200.46
3036	969356.31	4435182.74
3037	969390.67	4435196.06
3038	969400.10	4435169.46
3039	969364.15	4435156.27
3040	969363.53	4435155.94
3041	969360.82	4435154.58
3042	969355.69	4435153.37
3043	969349.94	4435154.91
3044	969348.78	4435156.07
3045	969345.59	4435156.93
3046	969341.38	4435161.13
3047	969341.04	4435161.77
3048	969340.76	4435162.34
3049	969340.16	4435162.17
3050	969334.41	4435163.72
3051	969330.20	4435167.92
3052	969329.86	4435168.57
3053	969312.43	4435203.70
3054	969311.23	4435208.81

Номер точки	X	Y
3055	969312.77	4435214.56
3056	969316.98	4435218.76
3057	969317.62	4435219.11
3058	969407.85	4435263.87
3059	969412.96	4435265.07
3060	969418.72	4435263.52
3061	969420.02	4435262.23
3062	969420.07	4435262.25
3063	969420.86	4435265.20
3064	969421.84	4435266.18
3065	969344.22	4435466.24
3066	969321.65	4435501.59
3067	969189.19	4435642.59
3068	969151.66	4435678.92
3069	969149.70	4435681.43
3070	969148.16	4435687.00
3071	969147.91	4435702.73
3072	969144.52	4435705.33
3073	969141.56	4435708.70
3074	969140.28	4435713.47
3075	969132.01	4435719.81
3076	969128.14	4435720.85
3077	969126.89	4435721.68
3078	969109.44	4435735.07
3079	969106.48	4435738.44
3080	969104.94	4435744.19
3081	969105.04	4435744.58
3082	969103.33	4435746.54
3083	969101.79	4435752.29
3084	969103.33	4435758.04
3085	969104.17	4435759.29
3086	969170.17	4435845.32
3087	969173.54	4435848.27
3088	969179.29	4435849.82
3089	969181.52	4435849.21
3090	969184.43	4435853.00
3091	969185.80	4435854.21
3092	969188.29	4435857.45
3093	969163.50	4435876.46
3094	969160.54	4435879.84
3095	969159.88	4435881.18
3096	969154.25	4435894.78
3097	969154.67	4435892.88
3098	969153.13	4435887.13
3099	969148.92	4435882.92
3100	969148.71	4435882.86
3101	969147.39	4435881.54
3102	969141.64	4435880.00

Номер точки	X	Y
3103	969135.89	4435881.54
3104	969131.67	4435885.75
3105	969131.38	4435886.29
3106	969130.78	4435887.47
3107	969130.35	4435888.42
3108	969129.86	4435889.65
3109	969129.53	4435890.59
3110	969129.15	4435891.86
3111	969128.90	4435892.82
3112	969128.63	4435894.12
3113	969128.47	4435895.16
3114	969128.45	4435895.32
3115	969127.85	4435895.38
3116	969126.83	4435895.53
3117	969125.56	4435895.78
3118	969124.64	4435896.00
3119	969123.41	4435896.34
3120	969122.49	4435896.65
3121	969121.28	4435897.10
3122	969120.32	4435897.51
3123	969119.16	4435898.08
3124	969118.41	4435898.47
3125	969118.34	4435898.51
3126	969117.23	4435899.16
3127	969113.09	4435903.33
3128	969111.55	4435909.08
3129	969113.09	4435914.83
3130	969114.53	4435916.26
3131	969114.53	4435916.29
3132	969118.74	4435920.50
3133	969124.49	4435922.04
3134	969128.42	4435921.03
3135	969130.43	4435936.15
3136	969130.28	4435936.25
3137	969128.07	4435936.44
3138	969125.81	4435934.18
3139	969120.06	4435932.64
3140	969119.10	4435932.68
3141	969106.64	4435933.72
3142	969101.85	4435935.22
3143	969097.64	4435939.43
3144	969096.10	4435945.18
3145	969096.32	4435946.00
3146	969096.21	4435946.41
3147	969096.25	4435947.36
3148	969096.77	4435953.61
3149	969098.27	4435958.40
3150	969102.48	4435962.61

Номер точки	X	Y
3151	981224.12	4437758.33
3152	981240.61	4437747.18
3153	981247.56	4437742.19
3154	981250.95	4437738.51
3155	981252.00	4437734.57
3156	981276.86	4437718.30
3157	981280.58	4437717.31
3158	981281.08	4437717.00
3159	981284.87	4437714.55
3160	981285.04	4437714.50
3161	981285.23	4437714.32
3162	981285.49	4437714.15
3163	981287.61	4437712.78
3164	981291.33	4437708.87
3165	981292.87	4437703.12
3166	981292.62	4437702.17
3167	981301.24	4437696.52
3168	981304.91	4437692.65
3169	981305.26	4437691.35
3170	981335.21	4437671.73
3171	981338.87	4437667.86
3172	981340.41	4437662.11
3173	981338.87	4437656.36
3174	981334.66	4437652.15
3175	981328.91	4437650.61
3176	981323.16	4437652.15
3177	981322.61	4437652.49
3178	981292.93	4437671.93
3179	981292.60	4437671.84
3180	981286.85	4437673.38
3181	981286.30	4437673.72
3182	981278.79	4437678.63
3183	981271.69	4437668.05
3184	981267.89	4437664.50
3185	981262.14	4437662.96
3186	981256.39	4437664.50
3187	981255.57	4437665.02
3188	981253.63	4437666.37
3189	981253.62	4437666.37
3190	981249.14	4437669.50
3191	981245.76	4437673.18
3192	981245.04	4437675.89
3193	981240.42	4437677.13
3194	981239.59	4437677.66
3195	981237.43	4437679.17
3196	981235.54	4437676.30
3197	981231.69	4437672.67
3198	981225.94	4437671.13

Номер точки	X	Y
3199	981220.19	4437672.67
3200	981219.58	4437673.05
3201	981208.11	4437680.67
3202	981194.42	4437661.05
3203	981194.27	4437660.83
3204	981130.11	4437573.17
3205	981129.33	4437572.22
3206	981099.01	4437538.89
3207	981096.90	4437529.21
3208	981097.95	4437525.29
3209	981097.68	4437522.84
3210	981093.29	4437502.69
3211	981096.67	4437499.31
3212	981098.21	4437493.56
3213	981098.14	4437492.27
3214	981097.07	4437482.76
3215	981095.81	4437478.96
3216	981095.10	4437468.76
3217	981093.59	4437463.81
3218	981089.38	4437459.61
3219	981085.06	4437458.45
3220	981083.92	4437442.09
3221	981082.41	4437437.14
3222	981081.99	4437436.47
3223	980864.97	4437114.37
3224	980864.45	4437113.66
3225	980800.95	4437029.64
3226	980811.62	4437011.85
3227	980811.68	4437011.75
3228	980813.04	4437006.65
3229	980813.55	4437006.15
3230	980815.09	4437000.40
3231	980813.55	4436994.65
3232	980811.06	4436992.16
3233	980810.93	4436991.67
3234	980810.55	4436991.06
3235	980807.40	4436986.31
3236	980806.99	4436984.79
3237	980802.78	4436980.58
3238	980797.03	4436979.04
3239	980791.28	4436980.58
3240	980787.07	4436984.79
3241	980785.71	4436988.58
3242	980785.66	4436988.84
3243	980785.58	4436989.27
3244	980785.54	4436989.53
3245	980785.40	4436991.30
3246	980786.50	4436995.39

Номер точки	X	Y
3247	980771.14	4437006.62
3248	980544.69	4436872.83
3249	980451.20	4436817.84
3250	980499.63	4436753.33
3251	980499.64	4436753.32
3252	980501.64	4436750.65
3253	980503.37	4436751.11
3254	980503.60	4436751.04
3255	980506.40	4436750.68
3256	980537.68	4436742.20
3257	980540.42	4436741.05
3258	980544.63	4436736.85
3259	980546.17	4436731.10
3260	980544.63	4436725.35
3261	980544.44	4436725.03
3262	980543.11	4436722.89
3263	980539.09	4436718.99
3264	980533.34	4436717.45
3265	980527.59	4436718.99
3266	980524.70	4436721.88
3267	980511.11	4436725.57
3268	980510.93	4436724.88
3269	980509.95	4436723.45
3270	980507.89	4436720.87
3271	980504.65	4436718.10
3272	980498.90	4436716.56
3273	980493.15	4436718.10
3274	980492.08	4436718.80
3275	980487.97	4436721.82
3276	980484.83	4436725.34
3277	980483.29	4436731.09
3278	980484.42	4436735.29
3279	980481.24	4436739.53
3280	980481.21	4436739.57
3281	980430.93	4436806.55
3282	980430.06	4436806.78
3283	980411.64	4436795.21
3284	980383.25	4436741.47
3285	980369.71	4436701.80
3286	980388.15	4436608.19
3287	980426.28	4436504.36
3288	980426.99	4436500.39
3289	980425.45	4436494.64
3290	980424.32	4436493.02
3291	980261.24	4436252.84
3292	980223.78	4436248.74
3293	980192.70	4436249.54
3294	980185.39	4436227.13

Номер точки	X	Y
3295	980186.13	4436224.37
3296	980185.56	4436220.80
3297	980173.14	4436182.77
3298	980172.17	4436180.59
3299	980169.23	4436177.65
3300	980167.29	4436171.73
3301	980168.96	4436170.06
3302	980170.50	4436164.31
3303	980170.15	4436163.00
3304	980187.33	4436152.98
3305	980191.50	4436148.80
3306	980193.04	4436143.05
3307	980191.50	4436137.30
3308	980191.47	4436137.25
3309	980186.54	4436128.79
3310	980182.36	4436124.63
3311	980176.60	4436123.08
3312	980170.85	4436124.63
3313	980169.93	4436125.55
3314	980168.69	4436125.88
3315	980167.85	4436126.72
3316	980166.74	4436127.02
3317	980165.91	4436127.85
3318	980164.80	4436128.15
3319	980160.59	4436132.35
3320	980160.12	4436134.13
3321	980135.11	4436148.72
3322	980130.93	4436152.90
3323	980129.39	4436158.65
3324	980130.58	4436163.08
3325	980113.95	4436172.12
3326	980113.69	4436172.27
3327	980109.48	4436176.48
3328	980107.94	4436182.23
3329	980109.48	4436187.98
3330	980110.32	4436188.81
3331	980110.68	4436190.17
3332	980111.51	4436191.00
3333	980111.87	4436192.37
3334	980116.08	4436196.58
3335	980121.83	4436198.12
3336	980127.32	4436196.72
3337	980141.40	4436189.07
3338	980145.22	4436200.76
3339	980146.19	4436202.94
3340	980150.40	4436207.14
3341	980152.27	4436207.65
3342	980151.67	4436208.25

Номер точки	X	Y
3343	980150.13	4436214.00
3344	980150.70	4436217.57
3345	980167.49	4436269.01
3346	980168.46	4436271.19
3347	980172.67	4436275.40
3348	980188.87	4436279.47
3349	980248.99	4436292.07
3350	980360.62	4436463.37
3351	980361.42	4436464.46
3352	980394.43	4436504.03
3353	980359.48	4436599.21
3354	980358.99	4436600.96
3355	980339.31	4436700.87
3356	980339.09	4436703.09
3357	980339.71	4436706.80
3358	980355.32	4436752.54
3359	980356.03	4436754.20
3360	980387.43	4436813.61
3361	980387.64	4436813.99
3362	980391.48	4436817.98
3363	980421.45	4436836.80
3364	980421.72	4436836.97
3365	980502.88	4436894.43
3366	980511.54	4436889.99
3367	980757.88	4437035.42
3368	980759.01	4437039.31
3369	980774.46	4437048.25
3370	980840.48	4437131.71
3371	981054.33	4437449.12
3372	981055.60	4437467.30
3373	981054.67	4437470.78
3374	981054.70	4437471.58
3375	981056.06	4437491.04
3376	981057.57	4437495.99
3377	981059.33	4437497.74
3378	981063.47	4437516.73
3379	981064.74	4437520.03
3380	981065.13	4437520.42
3381	981064.80	4437521.63
3382	981065.07	4437524.08
3383	981070.76	4437550.13
3384	981072.03	4437553.43
3385	981073.49	4437555.41
3386	981106.47	4437591.68
3387	981204.40	4437727.82
3388	981205.36	4437731.40
3389	981205.89	4437732.23
3390	974628.66	4441476.96

Номер точки	X	Y
3391	974631.19	4441476.53
3392	974631.63	4441476.32
3393	974635.14	4441474.57
3394	974643.18	4441470.76
3395	974643.39	4441470.65
3396	974647.41	4441468.64
3397	974647.91	4441468.38
3398	974652.13	4441466.00
3399	974656.49	4441463.86
3400	974656.63	4441463.79
3401	974662.38	4441459.49
3402	974662.38	4441459.19
3403	974662.38	4441454.98
3404	974662.38	4441449.23
3405	974662.38	4441444.88
3406	974660.22	4441419.59
3407	974655.76	4441408.41
3408	974655.65	4441408.16
3409	974654.16	4441404.64
3410	974652.83	4441401.13
3411	974651.56	4441397.55
3412	974651.37	4441397.04
3413	974649.84	4441393.28
3414	974649.47	4441392.37
3415	974651.03	4441391.46
3416	974665.22	4441383.22
3417	974667.69	4441381.29
3418	974667.81	4441381.17
3419	974669.52	4441378.91
3420	974670.80	4441375.57
3421	974670.83	4441375.42
3422	974671.09	4441373.02
3423	974671.09	4441372.98
3424	974671.03	4441354.06
3425	974675.17	4441349.93
3426	974676.32	4441347.12
3427	974678.85	4441337.58
3428	974679.24	4441334.63
3429	974679.04	4441332.53
3430	974678.61	4441330.22
3431	974677.27	4441326.57
3432	974675.51	4441324.82
3433	974677.99	4441315.59
3434	974681.18	4441312.58
3435	974692.07	4441301.51
3436	974696.64	4441296.84
3437	974692.98	4441283.81
3438	974685.92	4441282.41

Номер точки	X	Y
3439	974690.73	4441264.23
3440	974723.05	4441172.52
3441	974723.11	4441172.33
3442	974725.32	4441165.85
3443	974726.02	4441163.72
3444	974727.43	4441158.93
3445	974727.54	4441158.55
3446	974729.30	4441151.94
3447	974729.35	4441151.75
3448	974731.25	4441144.09
3449	974736.34	4441145.46
3450	974742.09	4441143.92
3451	974746.30	4441139.71
3452	974747.84	4441133.96
3453	974746.30	4441128.21
3454	974744.32	4441125.68
3455	974726.32	4441108.32
3456	974724.09	4441106.65
3457	974722.78	4441106.29
3458	974719.44	4441103.08
3459	974720.13	4441100.52
3460	974718.59	4441094.77
3461	974716.60	4441092.23
3462	974715.17	4441090.85
3463	974701.59	4441077.77
3464	974688.58	4441065.23
3465	974682.99	4441059.83
3466	974682.96	4441059.79
3467	974677.43	4441054.50
3468	974677.36	4441054.44
3469	974672.50	4441049.87
3470	974672.10	4441049.52
3471	974659.98	4441039.13
3472	974659.92	4441039.07
3473	974643.99	4441025.61
3474	974623.32	4441008.14
3475	974616.76	4441002.58
3476	974616.75	4441002.57
3477	974609.01	4440996.04
3478	974603.67	4440991.53
3479	974599.33	4440987.87
3480	974589.59	4440979.62
3481	974589.58	4440979.61
3482	974581.68	4440972.93
3483	974578.31	4440970.09
3484	974571.02	4440963.92
3485	974567.64	4440961.06
3486	974567.63	4440961.05

Номер точки	X	Y
3487	974548.91	4440945.22
3488	974541.63	4440939.08
3489	974528.29	4440927.80
3490	974528.28	4440927.79
3491	974524.77	4440924.82
3492	974521.63	4440922.17
3493	974517.82	4440918.94
3494	974517.81	4440918.94
3495	974515.04	4440916.61
3496	974515.03	4440916.59
3497	974512.35	4440914.33
3498	974510.42	4440912.70
3499	974506.60	4440909.46
3500	974506.59	4440909.46
3501	974503.43	4440906.79
3502	974503.42	4440906.77
3503	974499.04	4440903.08
3504	974495.58	4440900.15
3505	974491.27	4440896.50
3506	974491.26	4440896.49
3507	974485.25	4440891.41
3508	974479.00	4440886.13
3509	974472.21	4440880.39
3510	974467.73	4440876.61
3511	974459.11	4440869.32
3512	974459.11	4440869.31
3513	974448.48	4440860.33
3514	974445.13	4440857.50
3515	974442.03	4440854.88
3516	974440.61	4440853.67
3517	974440.58	4440853.66
3518	974438.85	4440852.19
3519	974436.07	4440849.84
3520	974430.28	4440844.95
3521	974426.01	4440841.33
3522	974425.94	4440841.28
3523	974424.04	4440839.69
3524	974422.28	4440838.22
3525	974421.12	4440837.21
3526	974420.96	4440837.07
3527	974419.25	4440835.63
3528	974417.44	4440834.09
3529	974417.43	4440834.08
3530	974414.88	4440831.93
3531	974404.94	4440823.52
3532	974384.47	4440806.22
3533	974379.17	4440801.74
3534	974369.72	4440793.76

Номер точки	X	Y
3535	974369.72	4440793.75
3536	974362.58	4440787.72
3537	974357.65	4440783.55
3538	974357.64	4440783.54
3539	974351.84	4440778.64
3540	974342.75	4440770.96
3541	974342.75	4440770.95
3542	974338.52	4440767.38
3543	974328.00	4440758.49
3544	974316.28	4440748.58
3545	974316.25	4440748.55
3546	974306.92	4440740.71
3547	974291.57	4440727.68
3548	974291.55	4440727.67
3549	974275.58	4440714.17
3550	974266.98	4440706.89
3551	974254.12	4440695.53
3552	974237.60	4440680.93
3553	974224.62	4440661.44
3554	974187.62	4440636.75
3555	974182.43	4440632.16
3556	974187.82	4440626.11
3557	974185.87	4440628.25
3558	974197.83	4440615.31
3559	974217.77	4440591.98
3560	974222.61	4440586.70
3561	974223.51	4440586.91
3562	974229.26	4440585.37
3563	974233.01	4440581.89
3564	974236.97	4440576.14
3565	974242.59	4440567.85
3566	974241.05	4440566.16
3567	974248.05	4440557.93
3568	974263.63	4440540.31
3569	974263.85	4440540.37
3570	974269.60	4440538.82
3571	974272.36	4440536.60
3572	974283.03	4440525.07
3573	974282.07	4440521.46
3574	974303.01	4440495.76
3575	974309.75	4440493.97
3576	974311.50	4440492.00
3577	974322.35	4440480.06
3578	974321.21	4440476.87
3579	974320.86	4440475.57
3580	974337.90	4440456.31
3581	974345.00	4440454.48
3582	974346.63	4440452.59

Номер точки	X	Y
3583	974353.35	4440445.19
3584	974357.20	4440440.89
3585	974356.34	4440437.46
3586	974355.93	4440435.91
3587	974404.97	4440381.06
3588	974408.38	4440377.29
3589	974417.92	4440361.45
3590	974416.98	4440357.96
3591	974421.49	4440352.85
3592	974423.68	4440353.44
3593	974429.43	4440351.90
3594	974440.82	4440339.93
3595	974487.56	4440287.04
3596	974507.53	4440265.56
3597	974511.29	4440260.34
3598	974504.51	4440233.04
3599	974502.54	4440228.50
3600	974496.74	4440224.16
3601	974496.44	4440224.08
3602	974495.71	4440223.35
3603	974495.58	4440223.32
3604	974494.61	4440222.35
3605	974488.86	4440220.81
3606	974483.11	4440222.35
3607	974478.90	4440226.56
3608	974478.55	4440227.21
3609	974477.93	4440228.46
3610	974477.51	4440229.42
3611	974477.01	4440230.71
3612	974476.68	4440231.73
3613	974476.43	4440232.62
3614	974475.88	4440232.22
3615	974470.13	4440230.68
3616	974464.37	4440232.22
3617	974460.16	4440236.43
3618	974458.62	4440242.18
3619	974460.16	4440247.93
3620	974460.22	4440248.00
3621	974441.89	4440268.73
3622	974423.48	4440269.86
3623	974418.43	4440271.38
3624	974414.22	4440275.59
3625	974412.68	4440281.34
3626	974414.22	4440287.09
3627	974418.43	4440291.30
3628	974424.19	4440292.84
3629	974424.90	4440292.81
3630	974440.79	4440291.83

Номер точки	X	Y
3631	974440.30	4440292.52
3632	974378.51	4440351.24
3633	974356.66	4440374.36
3634	974357.28	4440387.77
3635	974356.77	4440389.69
3636	974350.63	4440396.62
3637	974349.72	4440396.87
3638	974346.86	4440399.21
3639	974334.71	4440412.96
3640	974334.31	4440412.71
3641	974328.55	4440411.17
3642	974324.00	4440410.32
3643	974313.32	4440422.34
3644	974309.00	4440427.28
3645	974311.87	4440435.82
3646	974312.93	4440437.36
3647	974313.03	4440437.47
3648	974302.02	4440449.93
3649	974301.89	4440450.04
3650	974299.74	4440452.47
3651	974299.17	4440452.12
3652	974293.42	4440450.58
3653	974289.09	4440449.34
3654	974272.88	4440466.87
3655	974276.73	4440475.23
3656	974277.79	4440476.76
3657	974278.02	4440477.04
3658	974260.42	4440496.94
3659	974260.04	4440496.71
3660	974254.29	4440495.17
3661	974250.83	4440494.04
3662	974245.78	4440498.94
3663	974239.06	4440506.35
3664	974234.41	4440511.60
3665	974236.07	4440514.08
3666	974237.61	4440519.83
3667	974238.66	4440521.35
3668	974238.75	4440521.46
3669	974217.71	4440545.25
3670	974215.96	4440544.41
3671	974210.96	4440543.26
3672	974205.05	4440543.13
3673	974201.45	4440548.29
3674	974195.82	4440556.57
3675	974195.37	4440557.29
3676	974193.83	4440563.04
3677	974195.37	4440568.79
3678	974196.10	4440569.70

Номер точки	X	Y
3679	974184.07	4440583.30
3680	974182.72	4440585.16
3681	974182.19	4440587.14
3682	974147.91	4440625.92
3683	974146.69	4440627.57
3684	974146.60	4440627.72
3685	974146.47	4440627.93
3686	974144.93	4440633.68
3687	974145.91	4440638.32
3688	974146.03	4440638.59
3689	974146.59	4440639.70
3690	974148.93	4440642.57
3691	974245.60	4440728.04
3692	974245.64	4440728.07
3693	974246.75	4440729.04
3694	974246.83	4440729.11
3695	974247.95	4440730.08
3696	974249.07	4440731.04
3697	974249.15	4440731.11
3698	974647.55	4441067.90
3699	974650.69	4441070.61
3700	974653.74	4441073.37
3701	974656.77	4441076.24
3702	974677.65	4441096.36
3703	974678.00	4441097.68
3704	974679.98	4441100.21
3705	974708.78	4441127.97
3706	974711.01	4441129.65
3707	974711.13	4441129.68
3708	974707.05	4441146.12
3709	974705.37	4441152.44
3710	974703.49	4441158.61
3711	974701.37	4441164.80
3712	974674.01	4441240.66
3713	974673.96	4441240.82
3714	974672.07	4441246.32
3715	974671.96	4441246.64
3716	974670.23	4441252.19
3717	974670.14	4441252.50
3718	974668.57	4441258.10
3719	974668.53	4441258.26
3720	974657.35	4441300.48
3721	974656.97	4441300.86
3722	974655.81	4441303.63
3723	974652.72	4441315.18
3724	974651.48	4441315.51
3725	974647.27	4441319.72
3726	974646.12	4441322.52

Номер точки	X	Y
3727	974642.01	4441338.03
3728	974641.62	4441340.98
3729	974643.16	4441346.73
3730	974647.37	4441350.93
3731	974648.02	4441351.20
3732	974648.06	4441366.58
3733	974639.47	4441371.58
3734	974625.71	4441379.58
3735	974623.41	4441377.28
3736	974617.66	4441375.74
3737	974612.10	4441377.17
3738	974604.53	4441381.36
3739	974604.34	4441381.46
3740	974600.13	4441385.67
3741	974598.59	4441391.42
3742	974600.01	4441396.95
3743	974601.53	4441399.72
3744	974601.65	4441399.94
3745	974605.86	4441404.15
3746	974608.04	4441404.73
3747	974611.23	4441407.91
3748	974616.98	4441409.45
3749	974622.39	4441408.00
3750	974623.01	4441408.17
3751	974628.76	4441406.62
3752	974629.95	4441405.43
3753	974629.97	4441405.46
3754	974631.18	4441408.91
3755	974631.28	4441409.16
3756	974632.74	4441413.02
3757	974632.91	4441413.45
3758	974634.45	4441417.05
3759	974638.86	4441428.15
3760	974638.90	4441428.24
3761	974645.24	4441443.76
3762	974641.70	4441445.50
3763	974641.14	4441445.80
3764	974636.88	4441448.20
3765	974633.21	4441450.03
3766	974625.18	4441453.84
3767	974624.98	4441453.94
3768	974622.22	4441455.32
3769	974618.82	4441456.06
3770	974611.44	4441459.49
3771	974607.92	4441462.09
3772	974607.92	4441462.61
3773	974607.92	4441466.82
3774	974607.92	4441472.57

Номер точки	X	Y
3775	974607.92	4441476.96
3776	974610.41	4441476.96
3777	974615.14	4441476.96
3778	974620.96	4441476.96
3779	974621.05	4441476.96
3780	974625.43	4441476.96

2.4. Перечень координат характерных точек границ зон планируемого размещения линейных объектов, подлежащих реконструкции в связи с изменением их местоположения

Линейные объекты, подлежащие реконструкции в связи с изменением их местоположения, отсутствуют.

2.5. Предельные параметры разрешенного строительства, реконструкции объектов капитального строительства, входящих в состав линейных объектов в границах зон их планируемого размещения

Предельные (минимальные и (или) максимальные) размеры земельных участков и предельные параметры разрешенного строительства, реконструкции объектов капитального строительства не подлежат установлению.

Учитывая основные технические характеристики данного линейного объекта проектом планировки территории определены границы зоны его планируемого размещения.

Граница зоны планируемого размещения линейного объекта установлена в соответствии с требованиями действующих норм отвода земель и учтены при разработке рабочего проекта.

Общая площадь зоны планируемого размещения линейного объекта «Самотлорское месторождение. Самотлорское месторождение (северная часть). Строительство. Нефтегазопроводы 19,920 км» составляет – 63,0182 га.

2.6. Информация о необходимости осуществления мероприятий по защите сохраняемых объектов капитального строительства (здание, строение, сооружение, объекты, строительство которых не завершено), существующих и строящихся на момент подготовки проекта планировки территории, а также объектов капитального строительства, планируемых к строительству в соответствии с ранее утвержденной документацией по планировке территории, от возможного негативного воздействия в связи с размещением линейных объектов

Промышленная зона, в которой проектируются линейные объекты, представлена инженерными коммуникациями, дорогами, объектами нефтяного и газового комплекса, и иными промышленными объектами, в связи с этим необходимо разработать мероприятия для защиты сохраняемых объектов капитального строительства от возможного негативного воздействия в связи с размещением линейных объектов.

2.7. Информация о необходимости осуществления мероприятий по сохранению объектов культурного наследия от возможного негативного воздействия в связи с размещением линейных объектов

На территории размещения линейного объекта «Самотлорское месторождение. Самотлорское месторождение (северная часть). Строительство. Нефтегазопроводы 19,920 км» объекты культурного наследия, включенные в Единый государственный реестр объектов культурного наследия Российской

Федерации, выявленные объекты культурного наследия и объекты, обладающие признаками объектов культурного наследия, отсутствуют.

Осуществление мероприятий по защите сохраняемых объектов капитального строительства, существующих и строящихся на момент подготовки проекта планировки территории, а также объектов капитального строительства, планируемых к строительству в соответствии с ранее утвержденной документацией по планировке территории - не предусмотрены.

2.8. Информация о необходимости осуществления мероприятий по охране окружающей среды

Строительство и эксплуатация проектируемых линейных объектов влечет за собой воздействие на окружающую среду.

Для уменьшения воздействия на окружающую среду при строительстве и эксплуатации проектируемого Объекта необходимо предусмотреть мероприятия по охране окружающей среды.


2.9. Информация о необходимости осуществления мероприятий по защите территории от чрезвычайных ситуаций природного и техногенного характера, в том числе по обеспечению пожарной безопасности и гражданской обороне

В проектной документации будут предусмотрены мероприятия по защите территории от чрезвычайных ситуаций природного и техногенного характера, в том числе по обеспечению пожарной безопасности и гражданской обороне.


Основная часть проекта межевания территории

1. Проект межевания территории. Графическая часть

1.1 Чертежи межевания территории

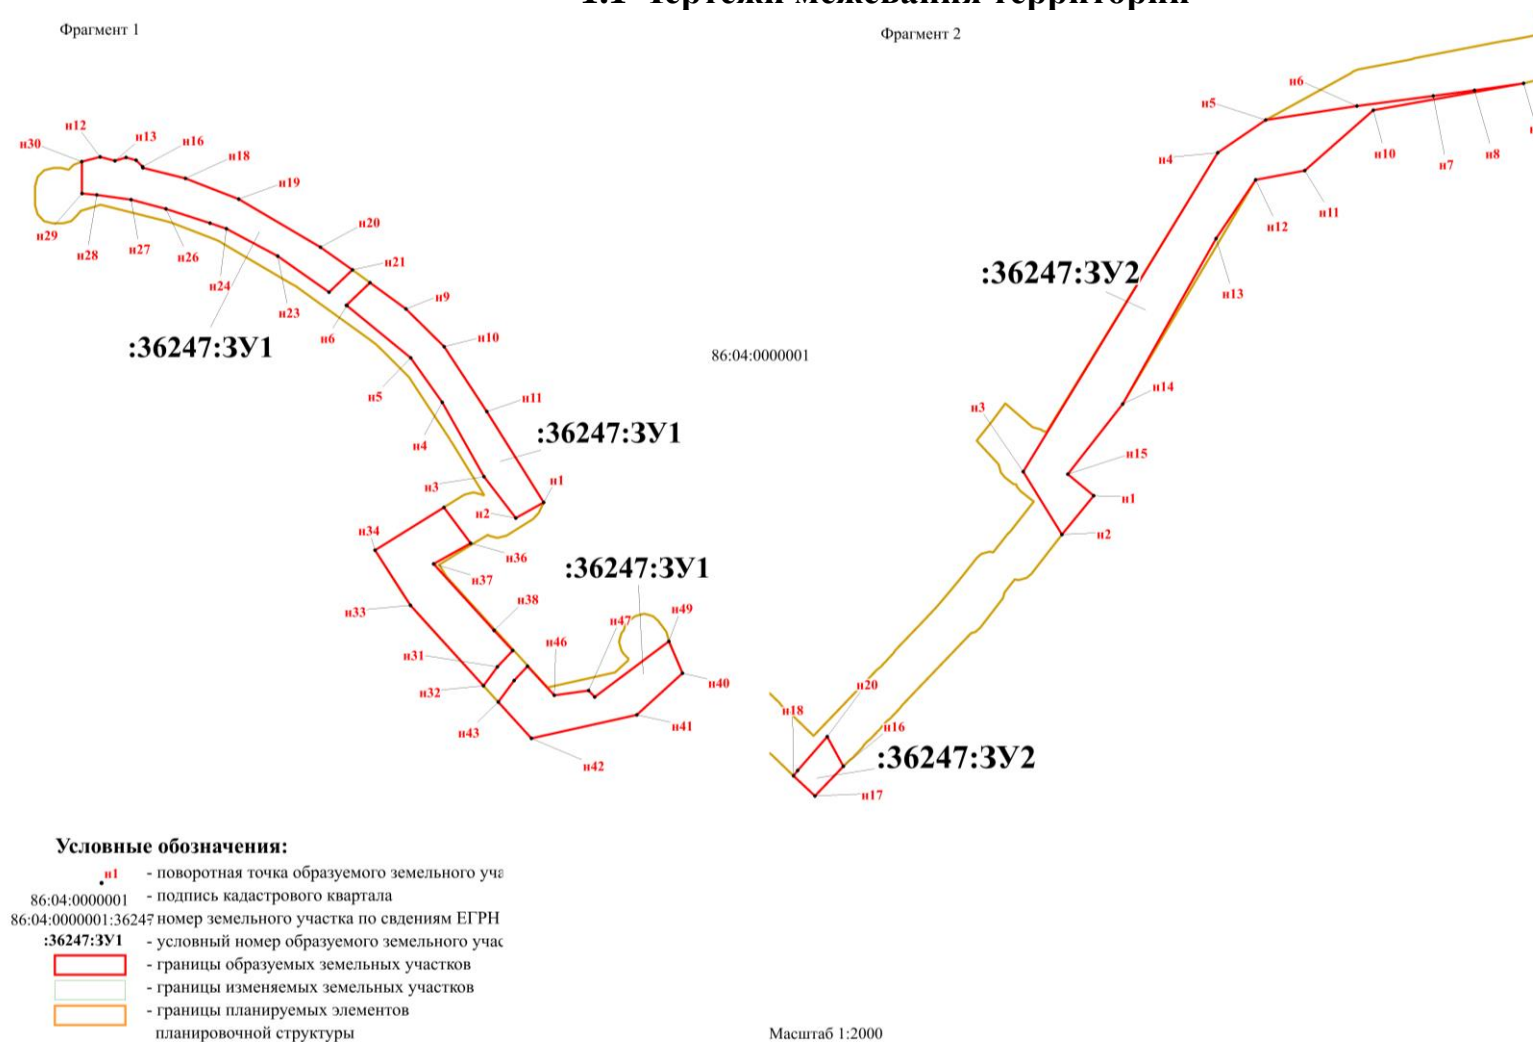

Фрагмент 3

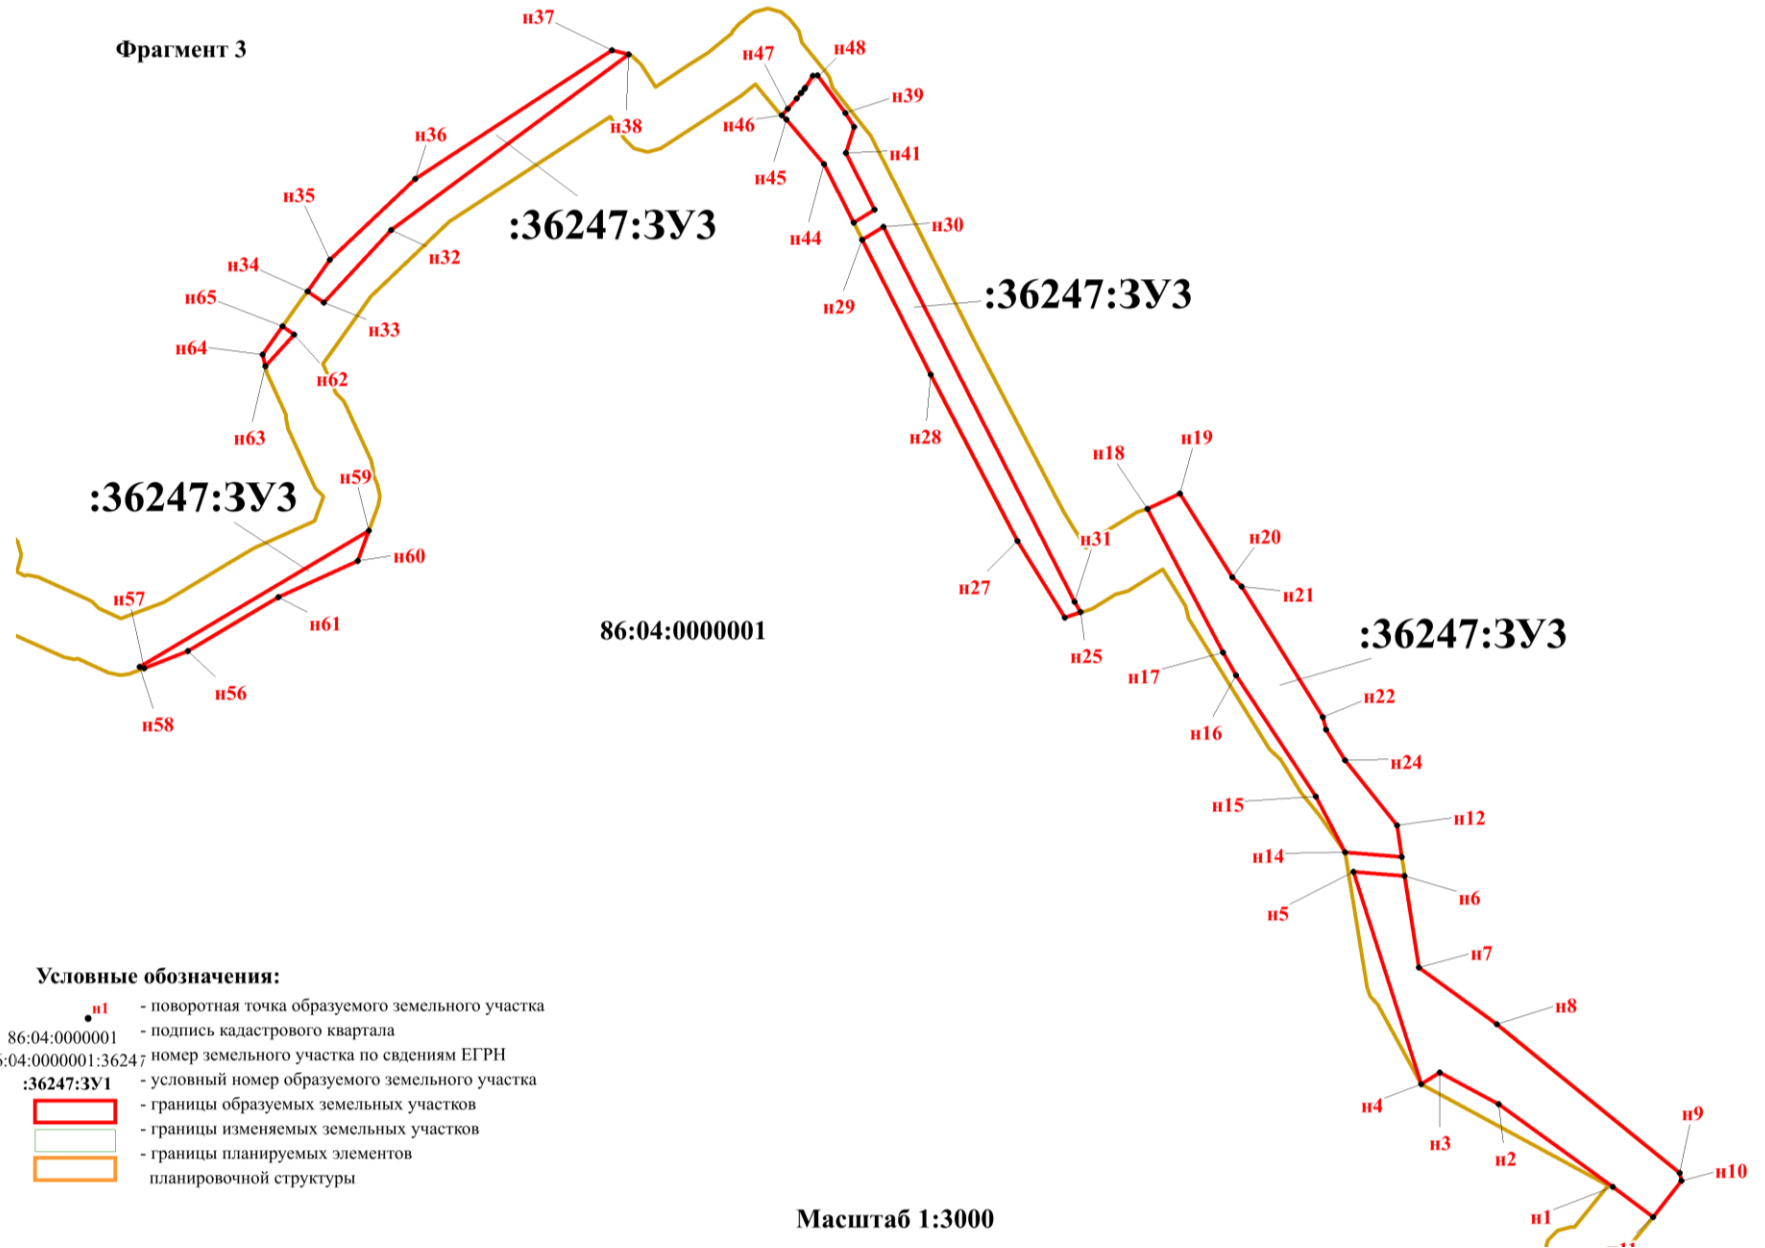



Условные обозначения:


- n1 - поворотная точка образуемого земельного участка
- 86:04:0000001 - подпись кадастрового квартала
- 86:04:0000001:36247 - номер земельного участка по сведениям ЕГРН
- :36247:3У1 - условный номер образуемого земельного участка
- ▭ (red border) - границы образуемых земельных участков
- ▭ (yellow border) - границы изменяемых земельных участков
- ▭ (orange border) - границы планируемых элементов планировочной структуры

Масштаб 1:3000


Фрагмент 4

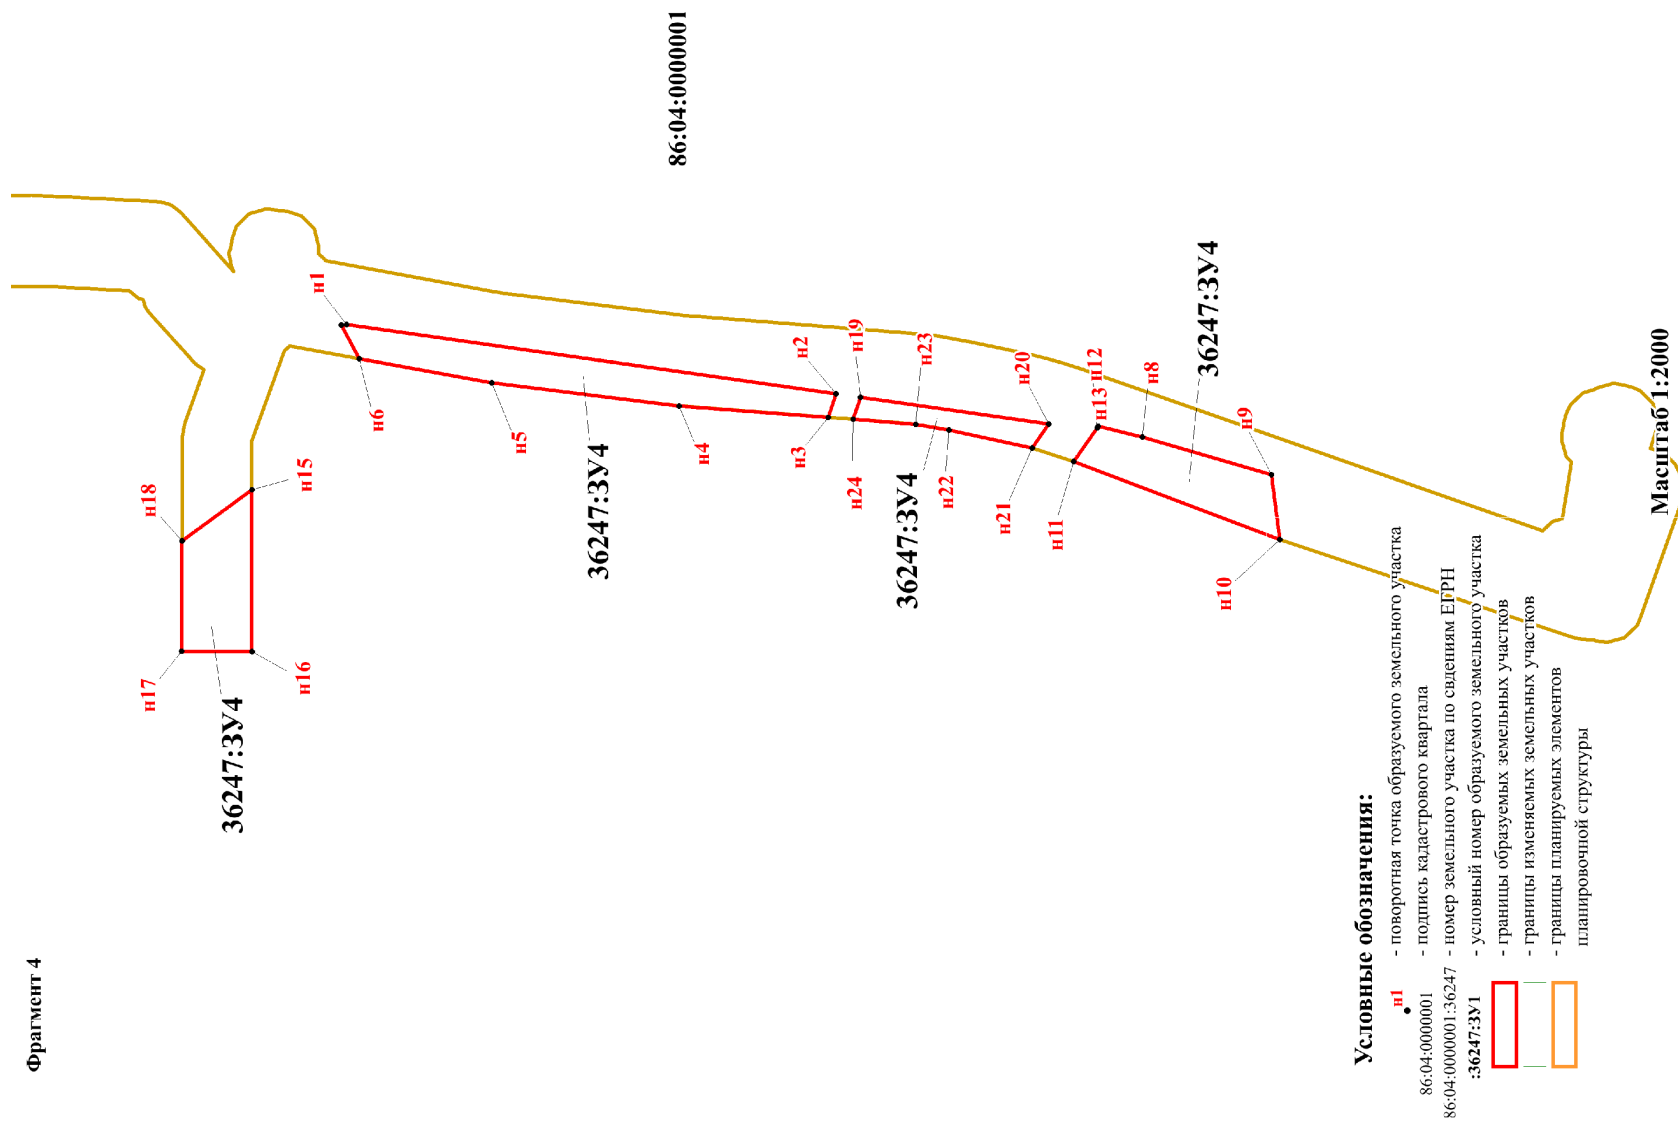

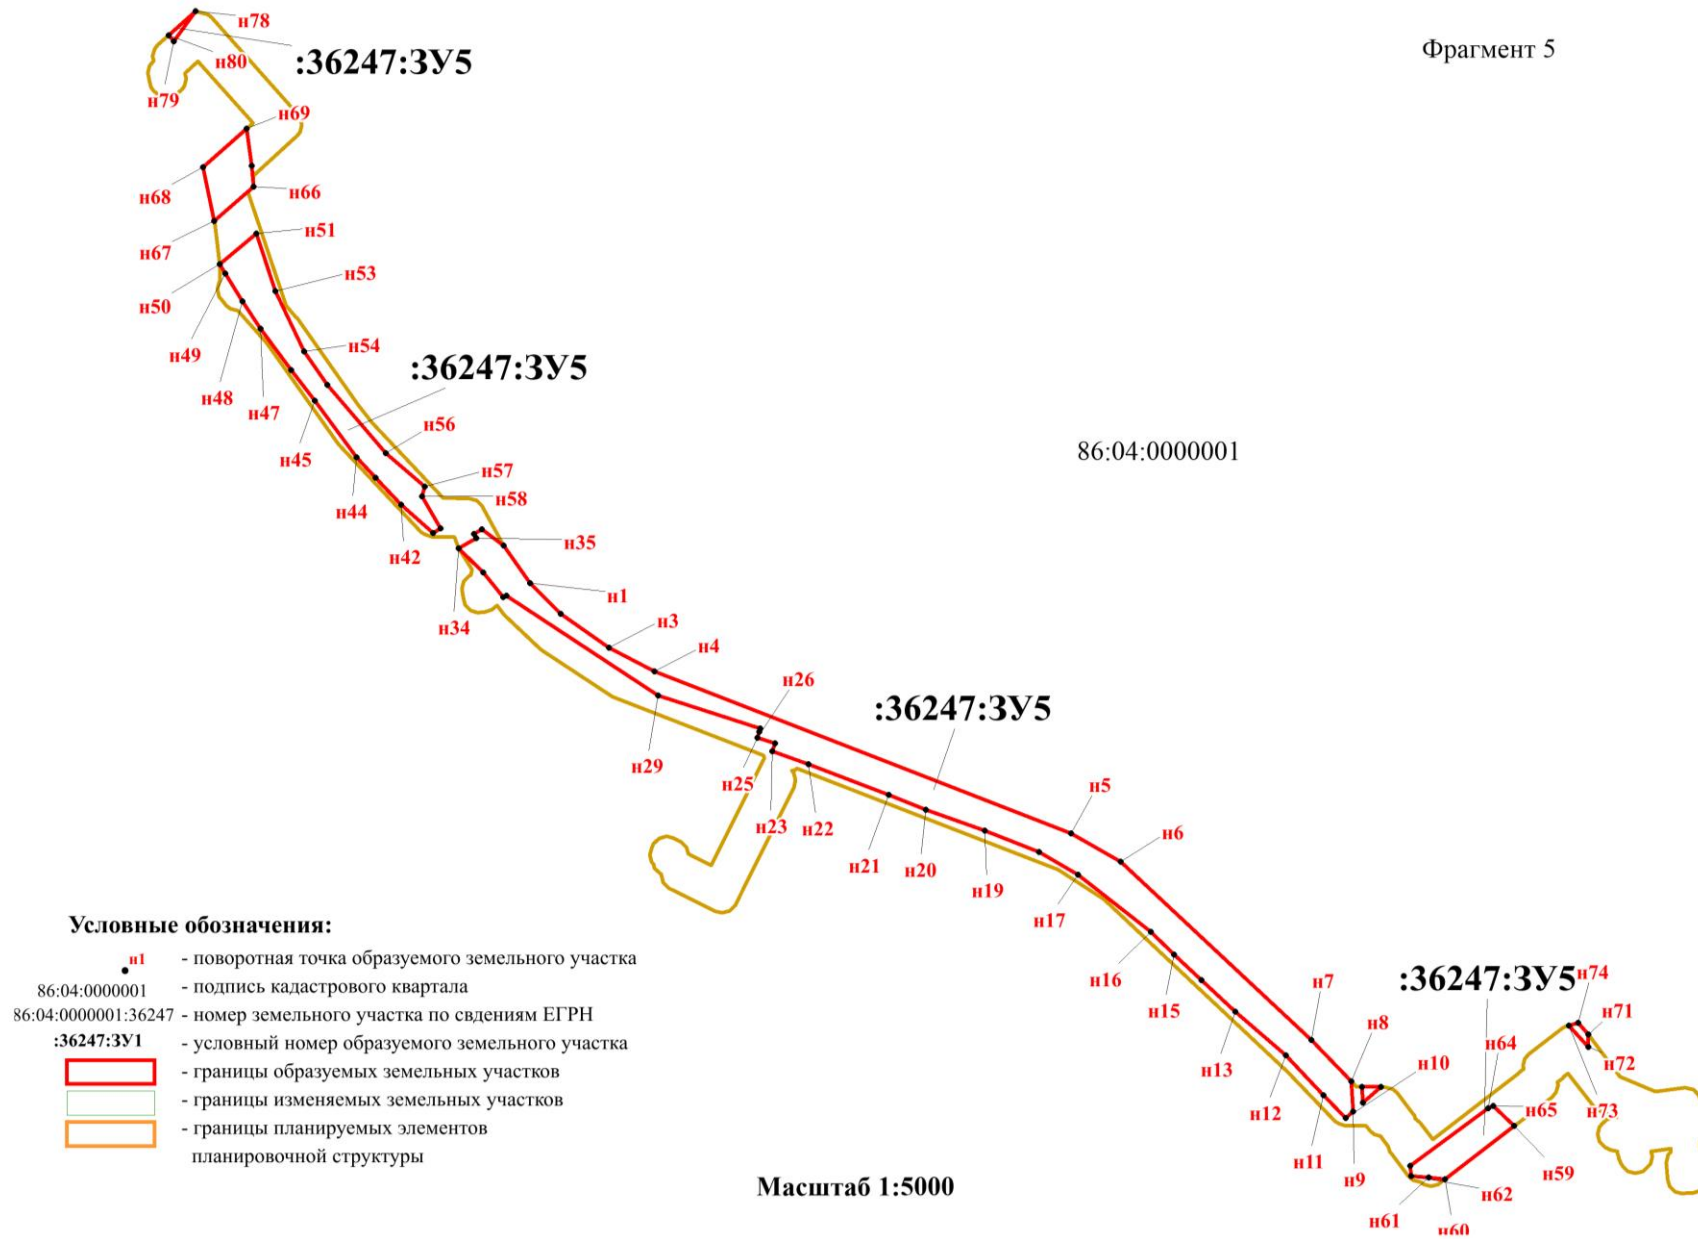

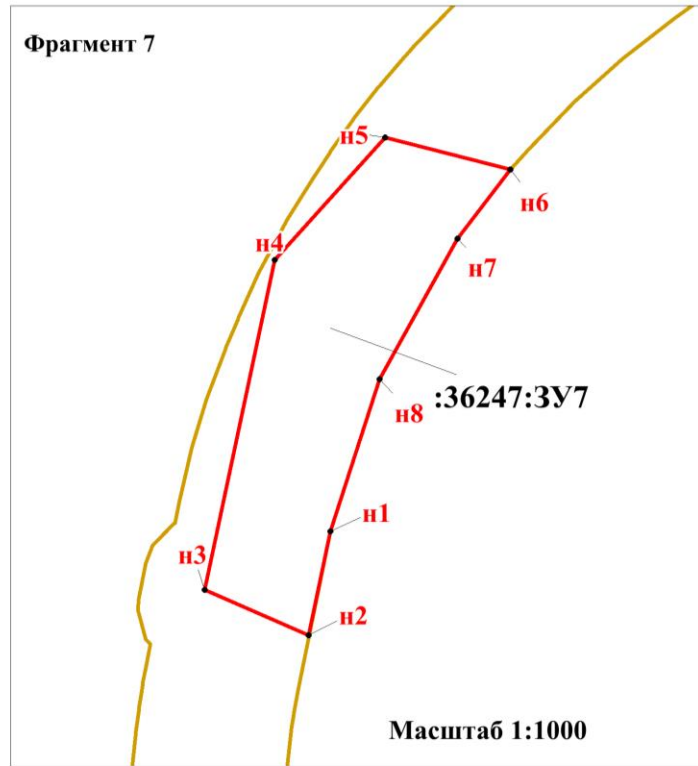


Фрагмент 6

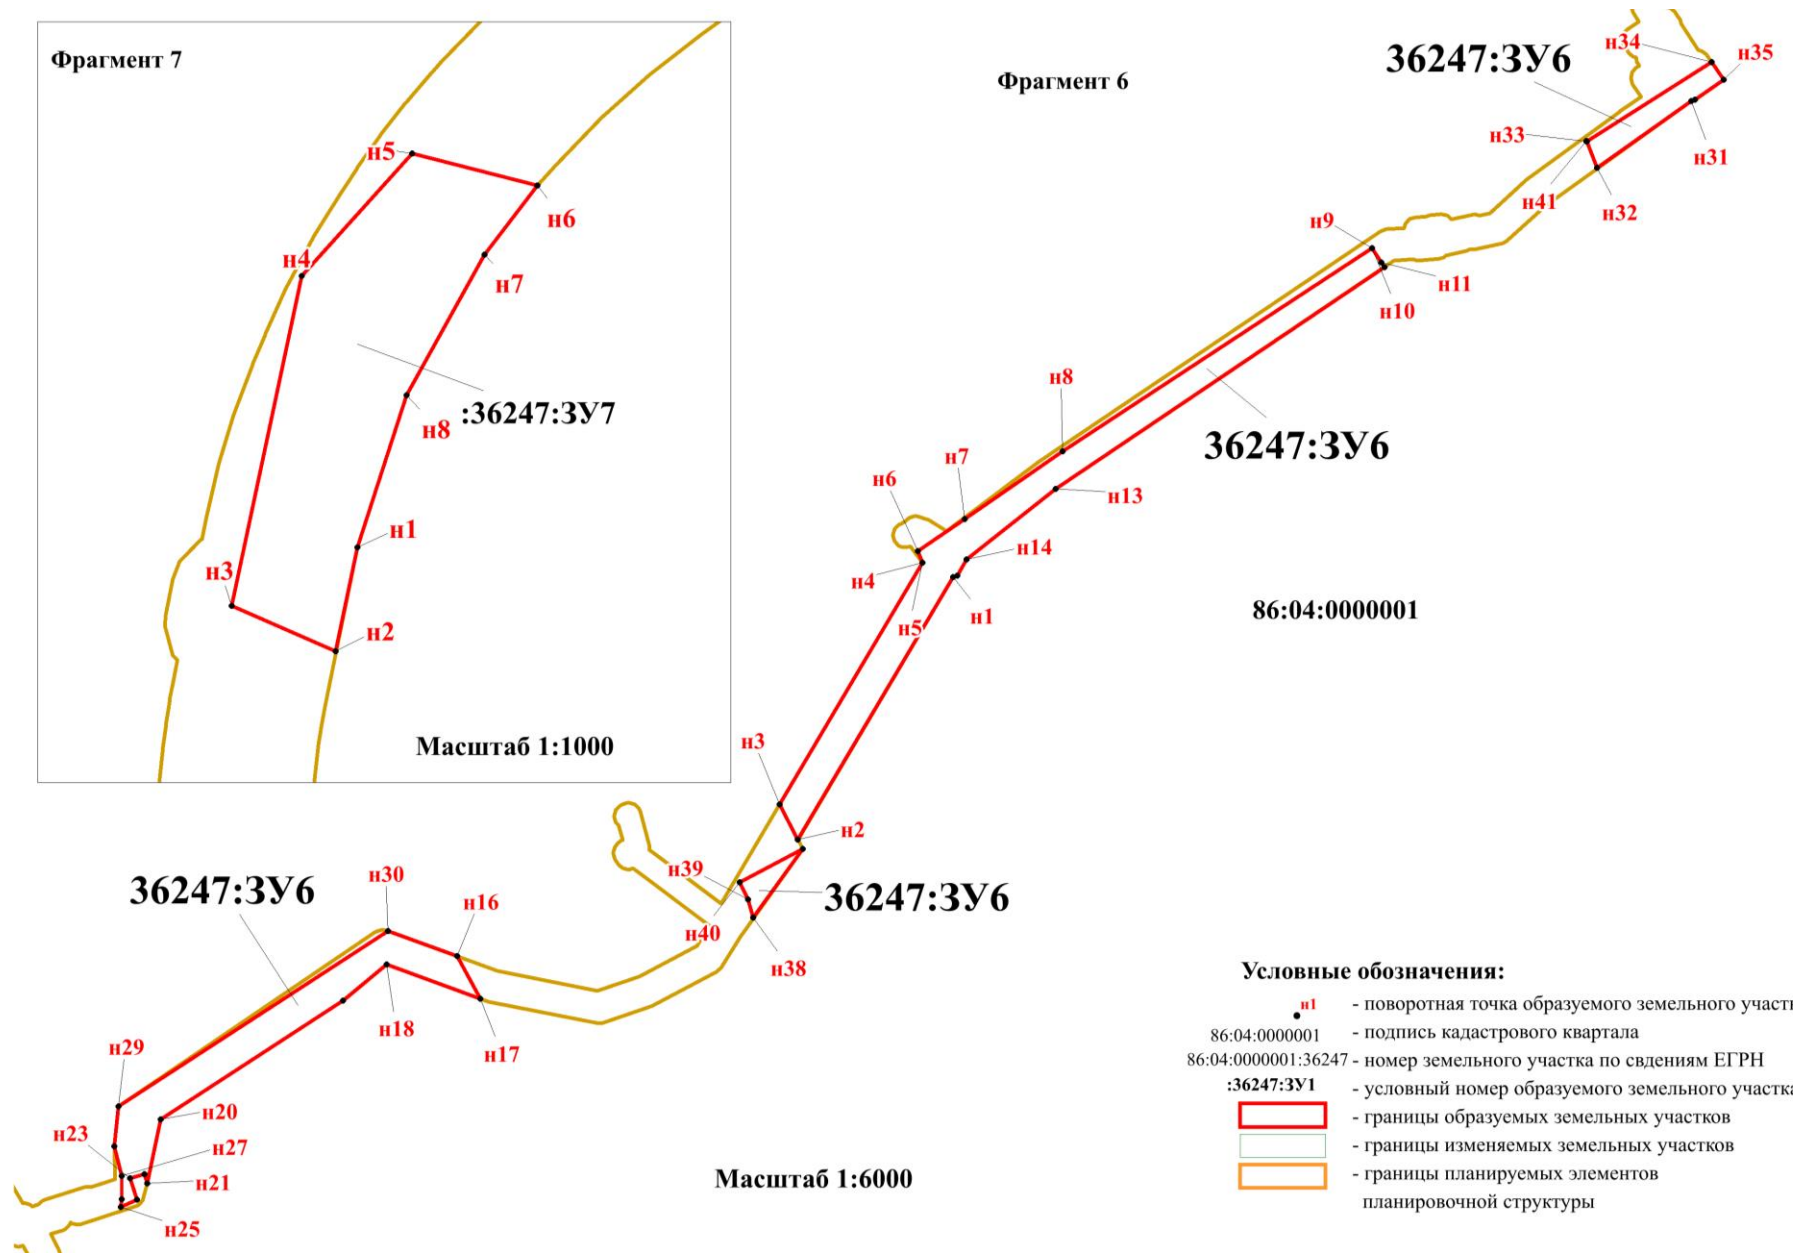


Условные обозначения:

- n1 - поворотная точка образуемого земельного участка
- 86:04:0000001 - подпись кадастрового квартала
- 86:04:0000001:36247 - номер земельного участка по сведениям ЕГРН
- :36247:3У1 - условный номер образуемого земельного участка
- границы образуемых земельных участков
- границы изменяемых земельных участков
- границы планируемых элементов планировочной структуры

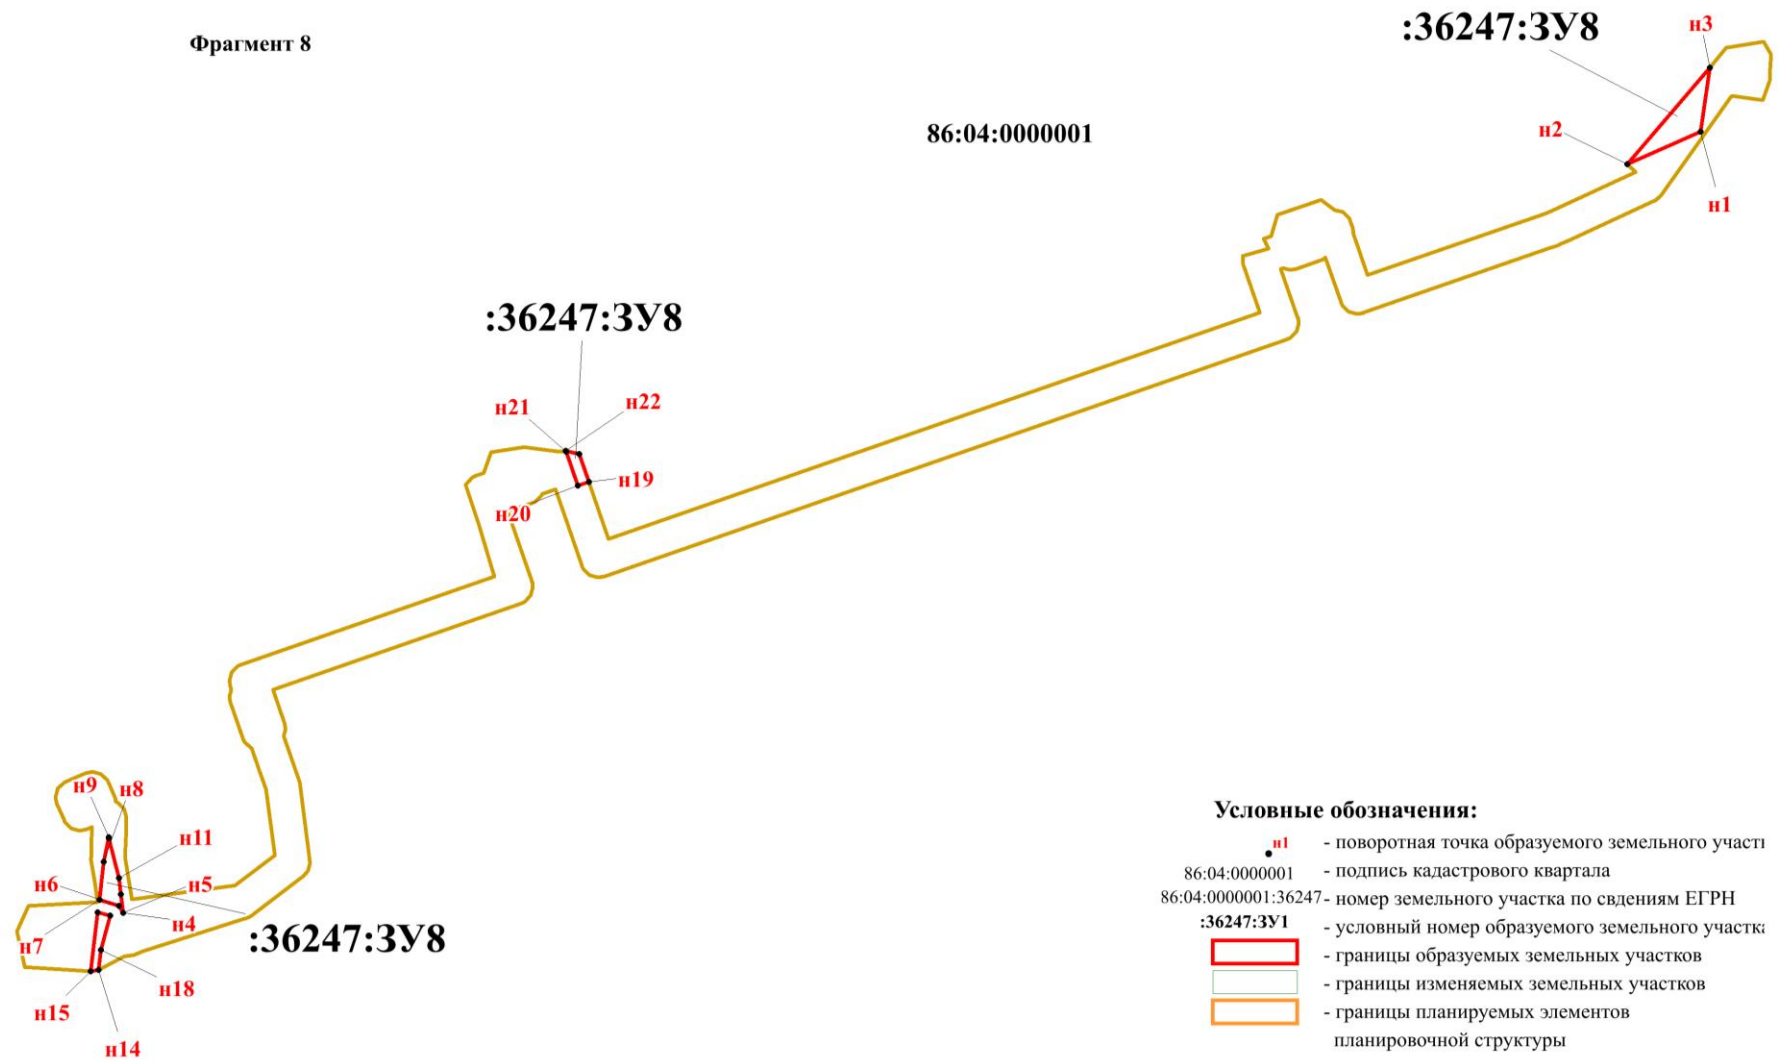

Масштаб 1:4000

Фрагмент 9

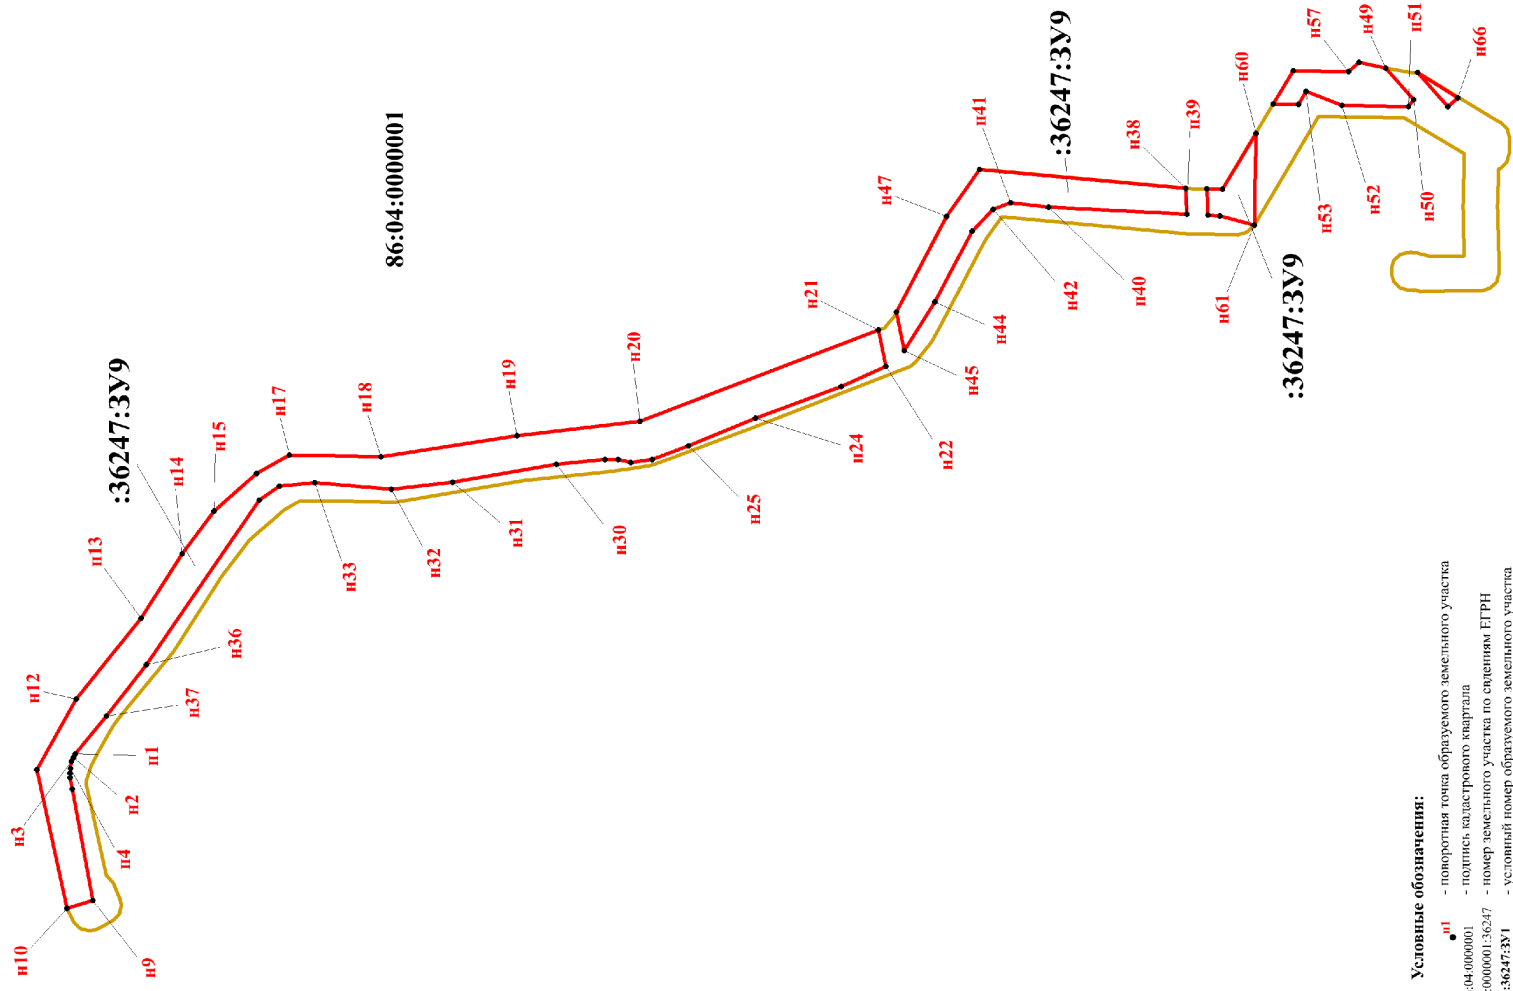


Условные обозначения:

- n1 - поворотная точка образуемого земельного участка
- 86:04:0000001 - подпись кадастрового квартала
- 86:04:0000001:36247 - номер земельного участка по сведениям ЕГРН
- :36247:3У1 - условный номер образуемого земельного участка
- ▭ - Граница образуемых земельных участков
- ▭ - Граница изменяемых земельных участков
- ▭ - Граница планируемых элементов планировочной структуры

Масштаб 1:4000

Фрагмент 10

86:04:0000001

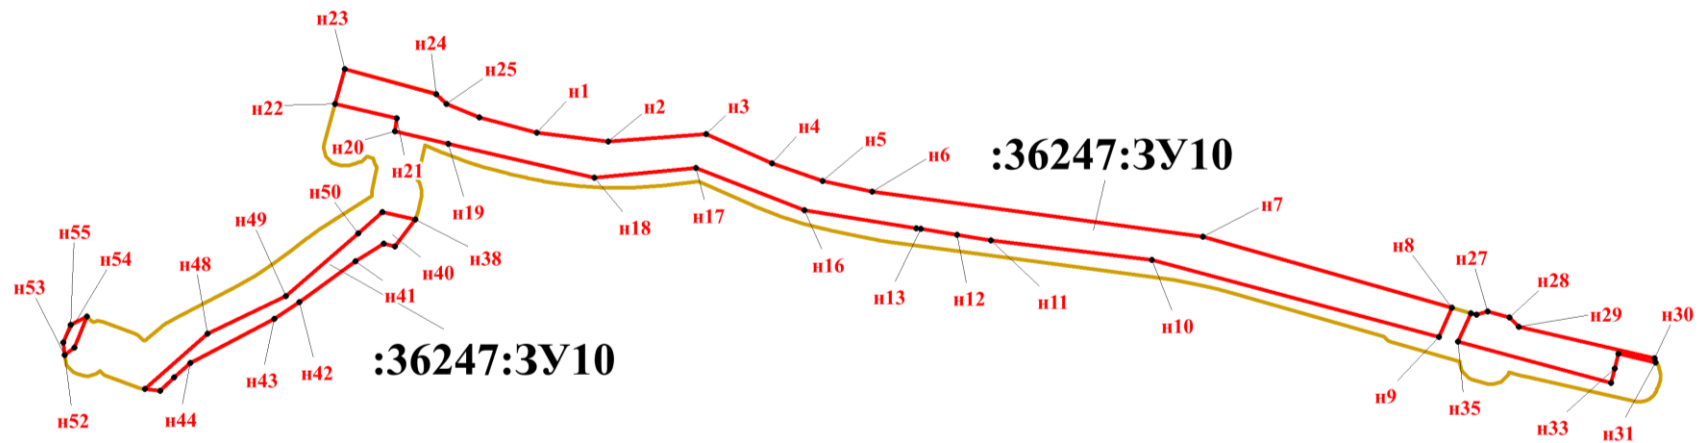

:36247:3У10


:36247:3У10

Условные обозначения:


- n1 - поворотная точка образуемого земельного участка
- 86:04:0000001 - подпись кадастрового квартала
- 86:04:0000001:36247 - номер земельного участка по сведениям ЕГРН
- :36247:3У1 - условный номер образуемого земельного участка
- границы образуемых земельных участков
- границы изменяемых земельных участков
- границы планируемых элементов планировочной структуры

Масштаб 1:4000


Фрагмент 11

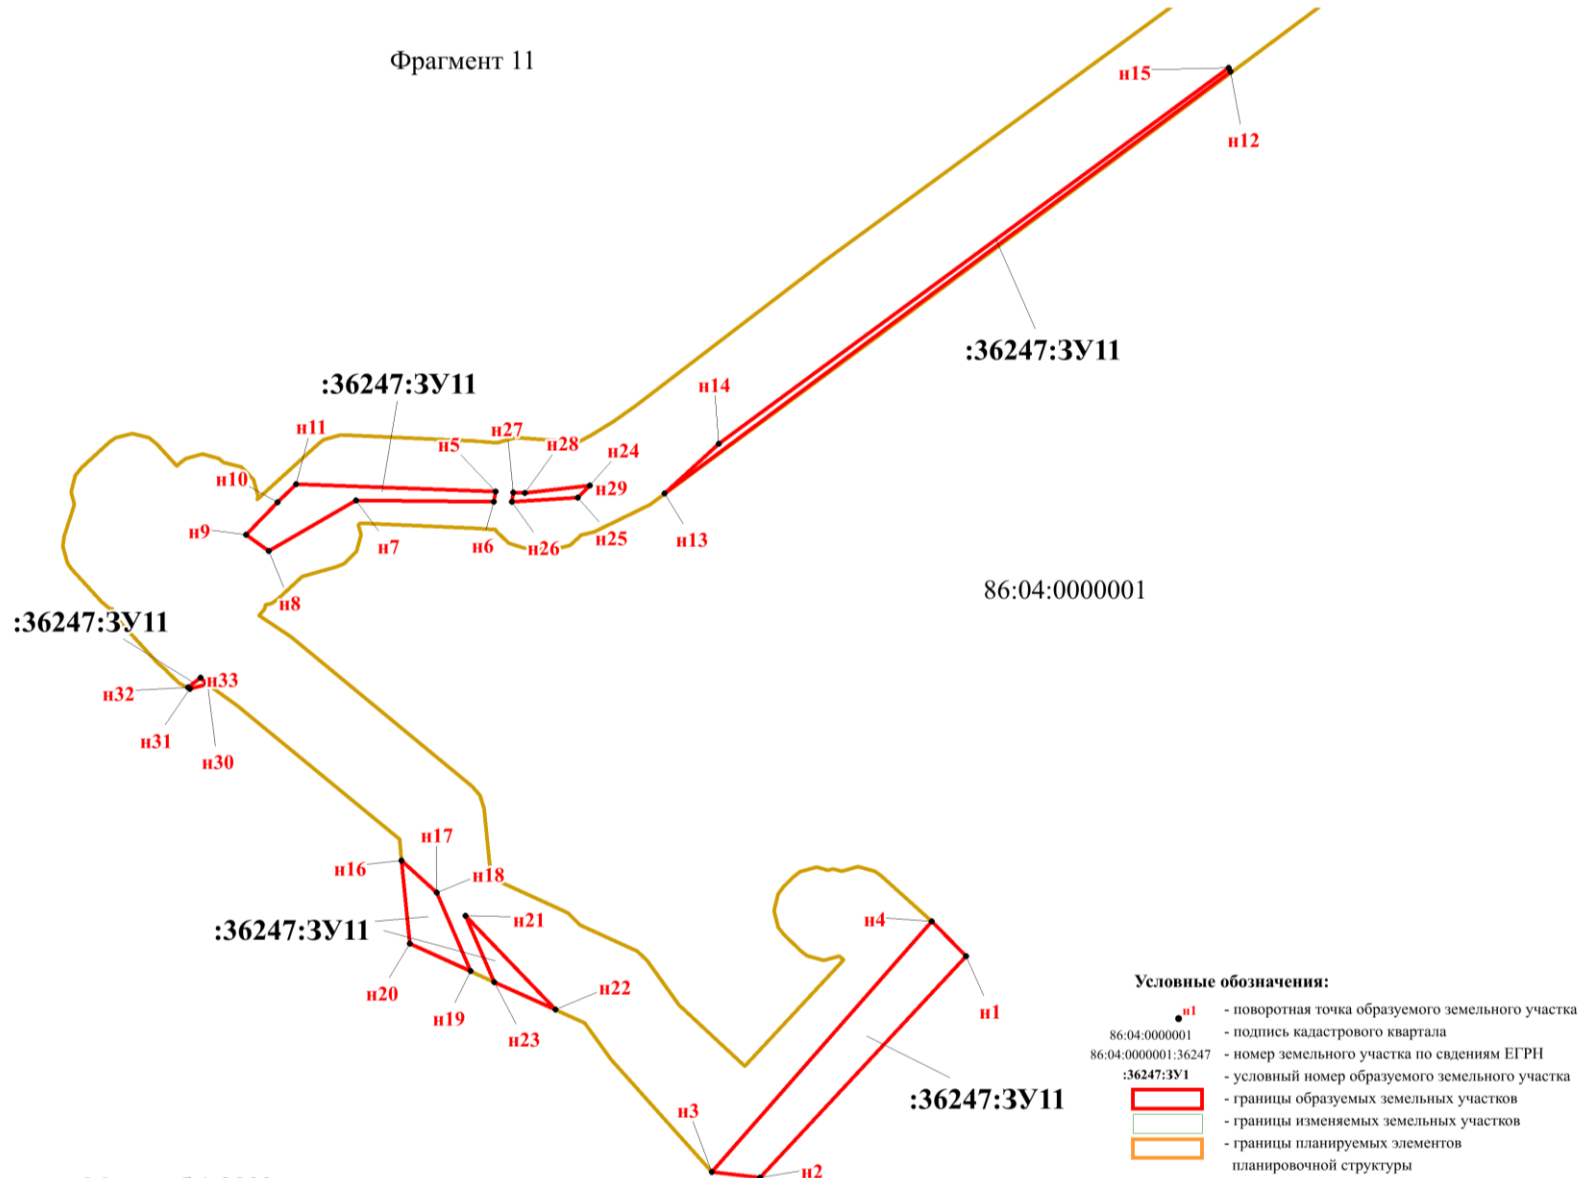



Масштаб 1:2000

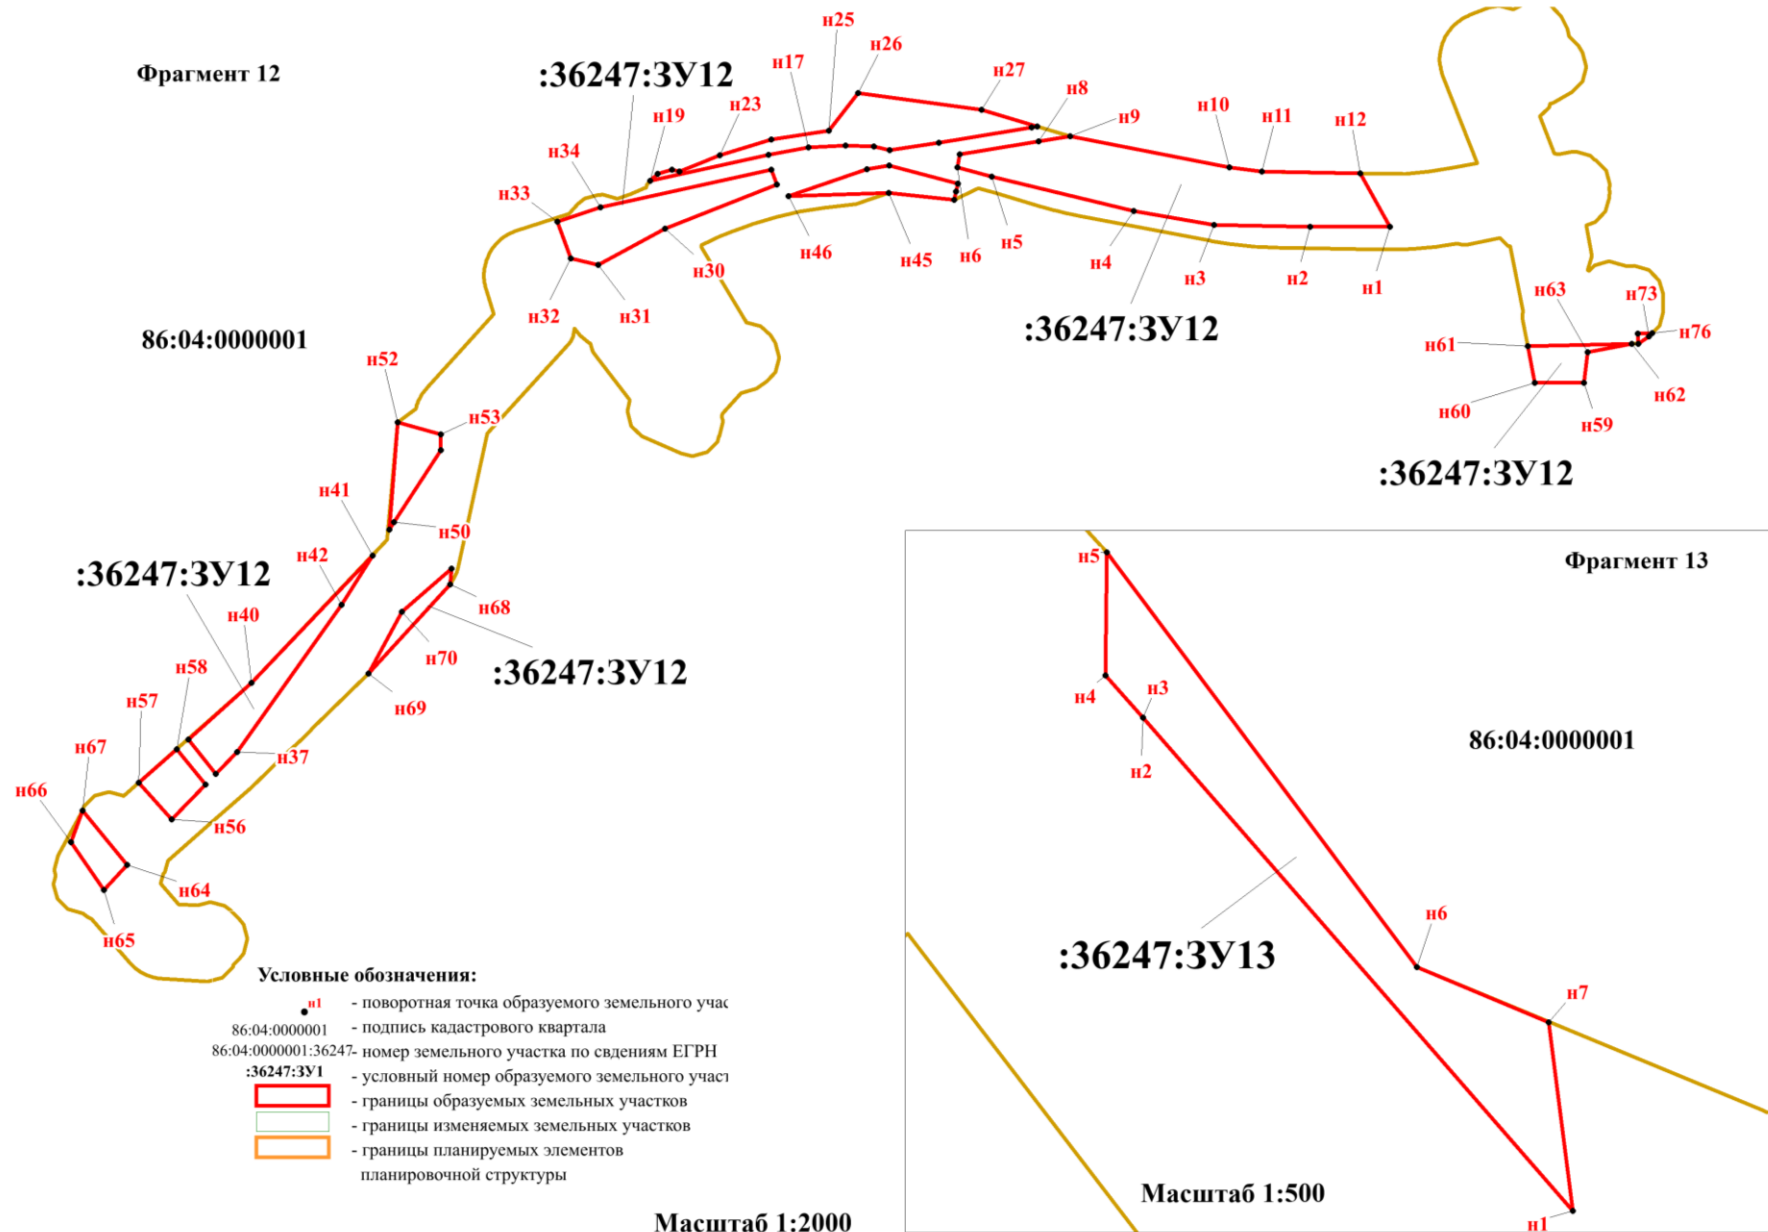

Фрагмент 14

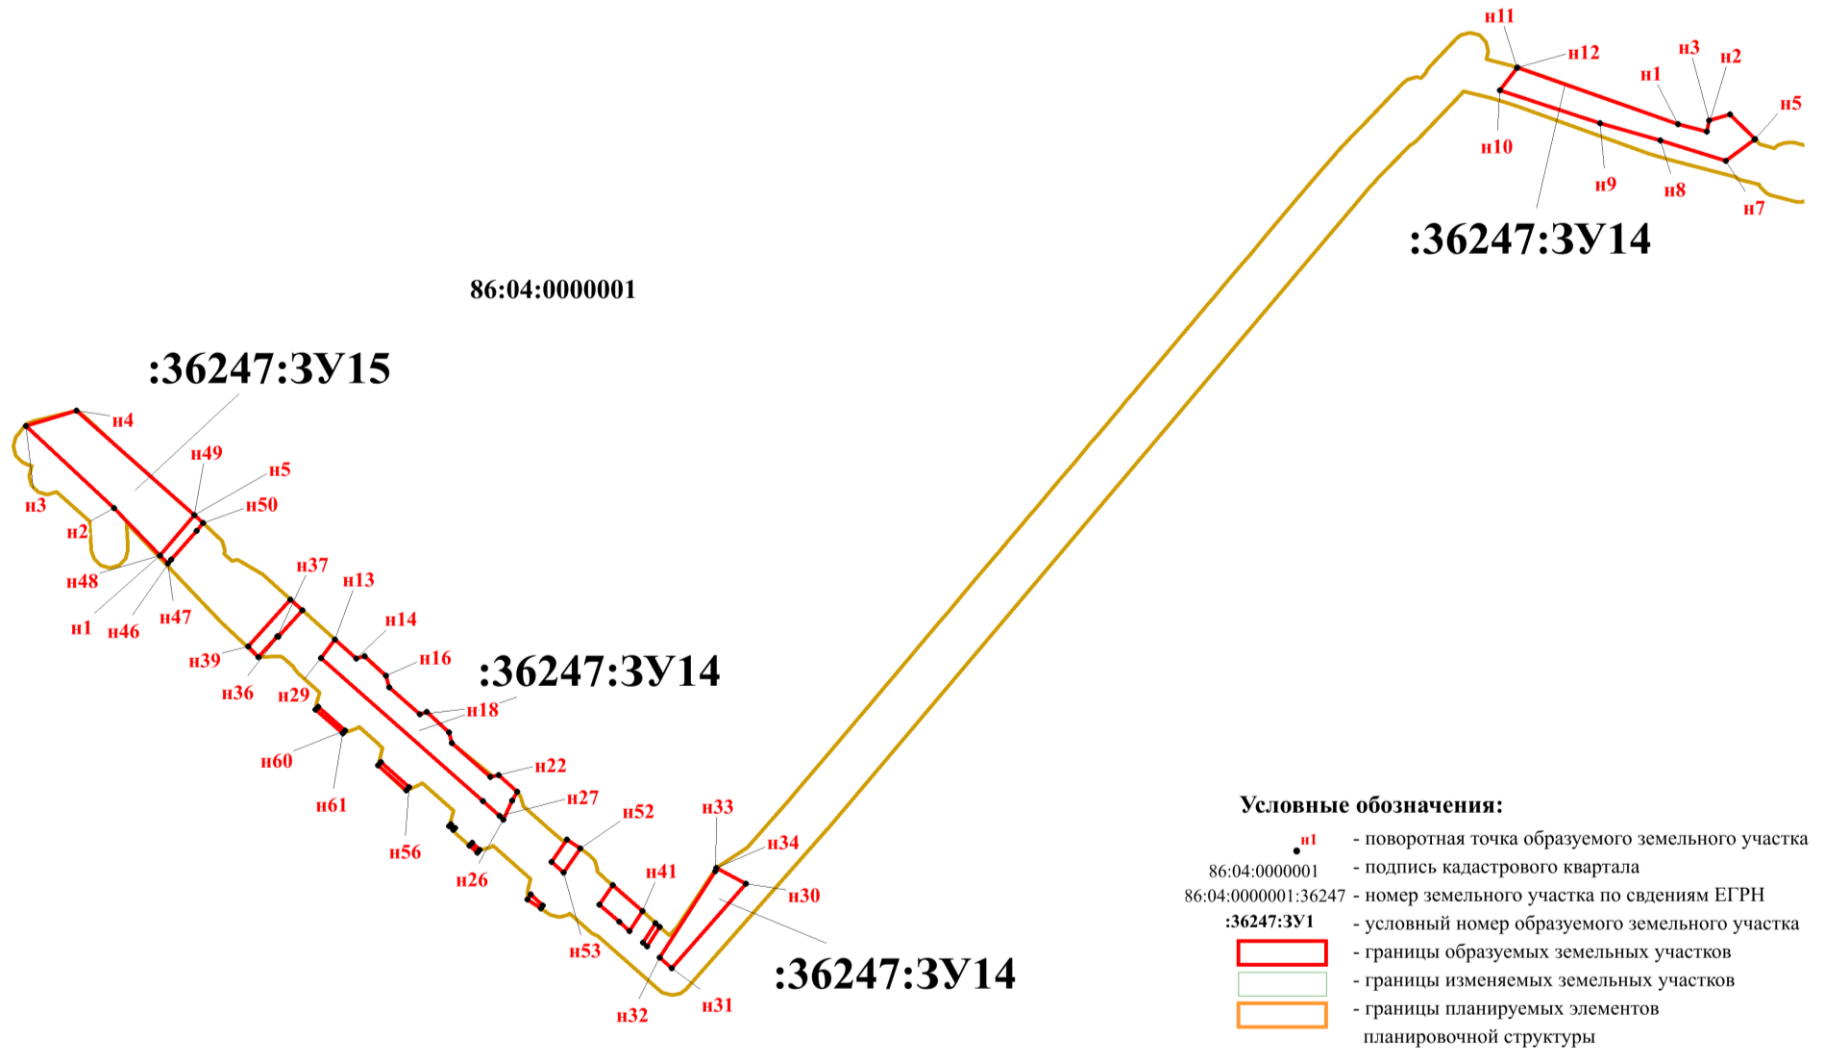

Масштаб 1:4000

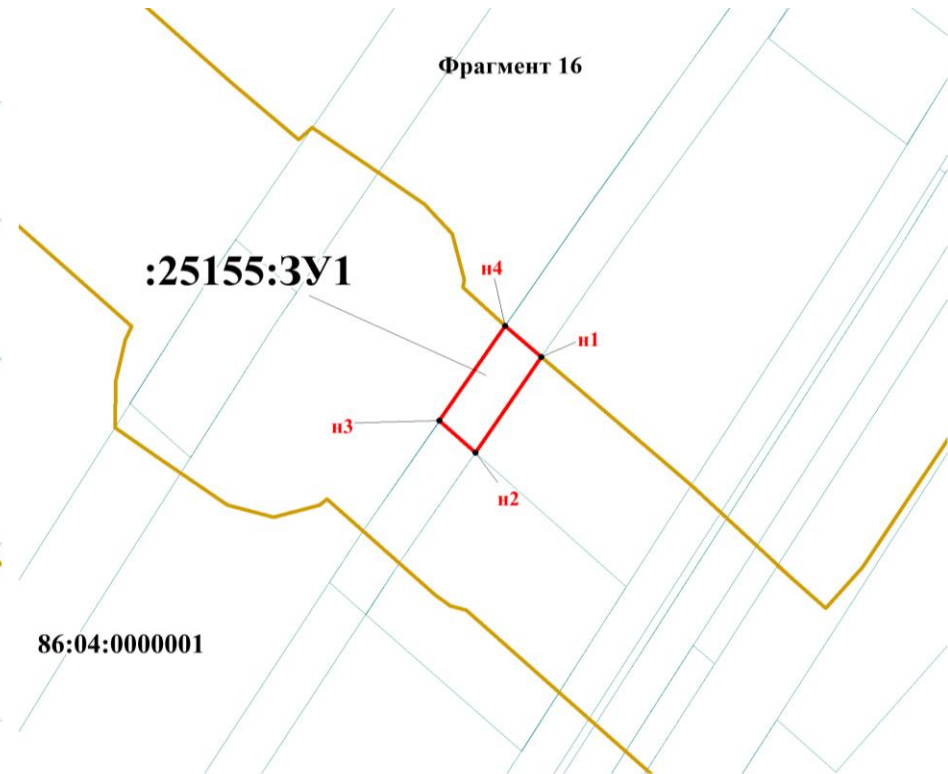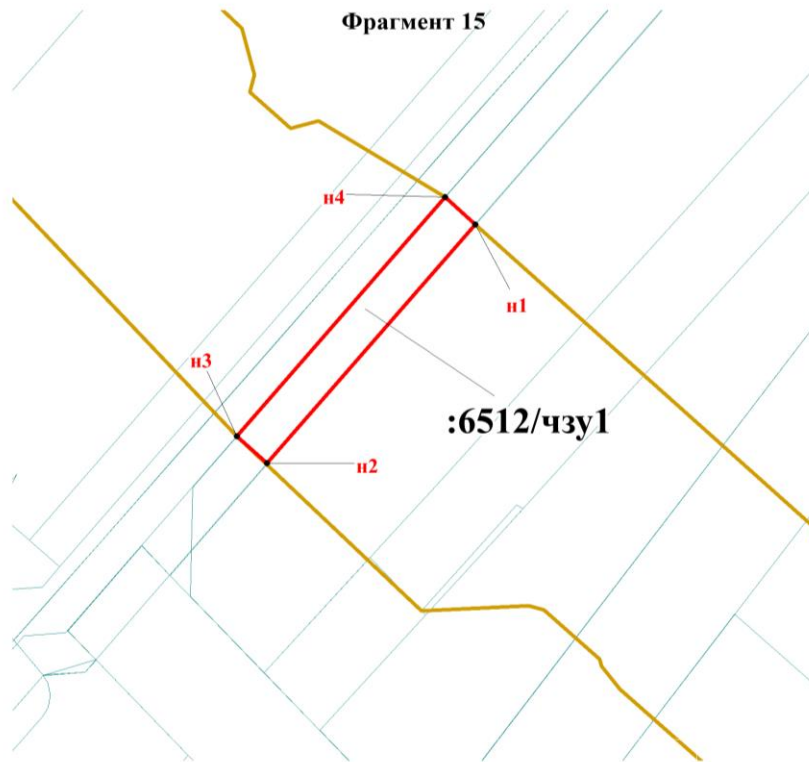

Условные обозначения:

- **n1** - поворотная точка образуемого земельного участка
- 86:04:0000001 - подпись кадастрового квартала
- 86:04:0000001:36247- номер земельного участка по сведениям ЕГРН
- :36247:3У1** - условный номер образуемого земельного участка
- границы образуемых земельных участков
- границы изменяемых земельных участков
- границы планируемых элементов планировочной структуры

Масштаб 1:500

2. Проект межевания территории. Текстовая часть

2.1 Перечень образуемых земельных участков

Общая площадь образуемых земельных участков, необходимых для строительства и размещения проектируемого объекта, составляет 183007 м².

Координаты земельных участков, необходимых для размещения проектируемого объекта в графических материалах определены в МСК-86 зона 4.

Границы территорий объектов культурного наследия в районе работ отсутствуют, и их отображение на чертеже межевания не требуется.

Границы особо охраняемых природных территорий в районе работ отсутствуют, и их отображение на чертеже межевания не требуется.

Границы зон действия публичных сервитутов в районе работ отсутствуют, и их отображение на чертеже межевания не требуется.

В проекте межевания отсутствуют образуемые земельные участки, которые после образования будут относиться к территориям общего пользования или имуществу общего пользования.

В связи с отсутствием в границах проекта межевания территорий, подлежащих застройке, линии отступа от красных линий в целях определения мест допустимого размещения зданий, строений, сооружений в проекте межевания не установлены.

Изъятие земельных участков для государственных нужд (нужд автономного округа, региональных нужд) не требуется.

Проектом планировки территории не устанавливаются красные линии в соответствии с действующим законодательством.

Лесной участок расположен на землях лесного фонда Нижневартовского и Излучинского урочищ, Нижневартовского и Излучинского участковых лесничеств, Нижневартовского территориального отдела – лесничества Департамента недропользования и природных ресурсах ХМАО-Югры.

Виды разрешенного использования для лесных участков устанавливаются в соответствии со статьей 25 Лесного кодекса Российской Федерации от 04.12.2006 г. № 200-ФЗ и приведены в таблице 2 п. 8.

Вид разрешенного использования:

строительство, реконструкция, эксплуатация линейных объектов.

Перечень образуемых земельных участков приведен в таблице 1.

Перечень образуемых земельных участков

Таблица 1

Условный номер образуемого земельного участка	Номер характерных точек образуемых земельных участков	Кадастровые номера земельных участков, из которых образуются земельные части	Площадь образуемых земельных участков	Способы образования земельных участков	Сведения об отнесении (неотнесении) образуемых земельных участков к территории общего пользования	Условные номера образуемых участков, кадастровые номера или иные ранее присвоенные государственные учетные номера существующих земельных участков, в отношении которых предполагается их резервирование и (или) изъятие для государственных или муниципальных нужд, их адреса или описание местоположения, перечень и адреса расположенных на таких земельных участках объектов недвижимости имущества (при наличии сведений о них в ЕГРН)	Сведения об отнесении образуемого земельного участка к определенной категории земель (в том числе в случае, если земельный участок в связи с размещением линейного объекта подлежит отнесению к определенной категории земель в силу закона без необходимости принятия решения о переводе земельного участка из состава земель этой категории в другую) или сведения о необходимости перевода земельного участка из состава земель одной категории в другую
86:04:0000001:36247:3У1	н1-н49	86:04:0000001:36247	14925	Образование земельного участка путем раздела земельного участка с кадастровым номером 86:04:0000001:36247, с сохранением исходного в измененных границах	Не относится к территории общего пользования	-	Земли лесного фонда

86:04:0000001: 36247:3У2	н1-н20	86:04:0000001: 36247	13061	Образование земельного участка путем раздела земельного участка с кадастровым номером 86:04:0000001:36247, с сохранением исходного в измененных границах	Не относится к территории общего пользования	-	Земли лесного фонда
86:04:0000001: 36247:3У3	н1-н65	86:04:0000001: 36247	12750	Образование земельного участка путем раздела земельного участка с кадастровым номером 86:04:0000001:36247, с сохранением исходного в измененных границах	Не относится к территории общего пользования	-	Земли лесного фонда
86:04:0000001: 36247:3У4	н1-н24	86:04:0000001: 36247	4401	Образование земельного участка путем раздела земельного участка с кадастровым номером 86:04:0000001:36247, с сохранением исходного в измененных границах	Не относится к территории общего пользования	-	Земли лесного фонда
86:04:0000001: 36247:3У5	н1-н80	86:04:0000001: 36247	25761	Образование земельного участка путем раздела земельного участка с кадастровым номером 86:04:0000001:36247, с сохранением исходного в измененных границах	Не относится к территории общего пользования	-	Земли лесного фонда
86:04:0000001: 36247:3У6	н1-н43	86:04:0000001: 36247	39415	Образование земельного участка путем раздела земельного участка с кадастровым номером 86:04:0000001:36247, с сохранением исходного в	Не относится к территории общего пользования	-	Земли лесного фонда

				измененных границах			
86:04:0000001: 36247:3У7	н1-н8	86:04:0000001: 36247	2383	Образование земельного участка путем раздела земельного участка с кадастровым номером 86:04:0000001:36247, с сохранением исходного в измененных границах	Не относится к территории общего пользования	-	Земли лесного фонда
86:04:0000001: 36247:3У8	н1-н23	86:04:0000001: 36247	1813	Образование земельного участка путем раздела земельного участка с кадастровым номером 86:04:0000001:36247, с сохранением исходного в измененных границах	Не относится к территории общего пользования	-	Земли лесного фонда
86:04:0000001: 36247:3У9	н1-н67	86:04:0000001: 36247	24225	Образование земельного участка путем раздела земельного участка с кадастровым номером 86:04:0000001:36247, с сохранением исходного в измененных границах	Не относится к территории общего пользования	-	Земли лесного фонда
86:04:0000001: 36247:3У10	н1-н57	86:04:0000001: 36247	20378	Образование земельного участка путем раздела земельного участка с кадастровым номером 86:04:0000001:36247, с сохранением исходного в измененных границах	Не относится к территории общего пользования	-	Земли лесного фонда
86:04:0000001: 36247:3У11	н1-н33	86:04:0000001: 36247	3437	Образование земельного участка путем раздела земельного участка с кадастровым номером 86:04:0000001:36247, с	Не относится к территории общего пользования	-	Земли лесного фонда

				сохранением исходного в измененных границах			
86:04:0000001: 36247:3У12	н1-н76	86:04:0000001: 36247	9188	Образование земельного участка путем раздела земельного участка с кадастровым номером 86:04:0000001:36247, с сохранением исходного в измененных границах	Не относится к территории общего пользования	-	Земли лесного фонда
86:04:0000001: 36247:3У13	н1-н7	86:04:0000001: 36247	283	Образование земельного участка путем раздела земельного участка с кадастровым номером 86:04:0000001:36247, с сохранением исходного в измененных границах	Не относится к территории общего пользования	-	Земли лесного фонда
86:04:0000001: 36247:3У14	н1-н79	86:04:0000001: 36247	7451	Образование земельного участка путем раздела земельного участка с кадастровым номером 86:04:0000001:36247, с сохранением исходного в измененных границах	Не относится к территории общего пользования	-	Земли лесного фонда
86:04:0000001: 36247:3У15	н1-н5	86:04:0000001: 36247	3248	Образование земельного участка путем раздела земельного участка с кадастровым номером 86:04:0000001:36247, с сохранением исходного в измененных границах	Не относится к территории общего пользования	-	Земли лесного фонда
86:04:0000001: 25155:3У1	н1-н4	86:04:0000001: 25155	87	Образование земельного участка путем раздела земельного участка с кадастровым номером	Не относится к территории общего пользования	-	Земли промышленности

				86:04:0000001:25155, с сохранением исходного в измененных границах			
86:04:0000001:6512/чзу1	н1-н4	86:04:0000001:6512	201	Образование части земельного участка 86:04:0000001:6512, расположенного Ханты-Мансийский автономный округ - Югра, Нижневартовский район, Нижневартовское лесничество, Излучинское участковое лесничество, Излучинское урочище	Не относится к территории общего пользования	-	Земли лесного фонда

Доступ (проход или проезд от земельных участков общего пользования) к образуемым земельным участкам осуществляется за счет земель общего пользования кадастрового квартала 86:04:0000001.

Характеристика лесного участка

Таблица 4

Целевое назначение лесов	Участковое лесничество/ урочище (при наличии)	Лесной квартал	Лесотаксационный выдел	Преобладающая порода	Площадь(га)/ запас древесины (куб.м)	В том числе по группам возраста древостоя (га / куб. м)			
						молодняки	средневозрастные	приспевающие	спелые и перестойные
1	2	3	4	5	6	7	8	9	10
Нефтегазопровод от куста скважин №148 до точки врезки в нефтегазопровод куста скважин №1022									
Эксплуатационные	Излучинское/ Излучинское	338	5	--	0.0005 / --	Трасса коммуникаций			
Эксплуатационные	Излучинское/ Излучинское	338	126	--	0.0278 / --	Болото			
Итого по участку:					0,0283 / --	--	--	--	--
Нефтегазопровод от куста скважин №293 до точки врезки нефтегазопровода куста скважин №285									
Защитные	Излучинское/ Излучинское	301	4	--	0.0010 / --	Трасса коммуникаций			
Защитные	Излучинское/ Излучинское	301	37	--	0.0234 / --	Болото			
Защитные	Излучинское/ Излучинское	302	8	--	0.2978 / --	Трасса коммуникаций			
Эксплуатационные	Излучинское/ Излучинское	302	13	--	0.0682 / --	Трасса коммуникаций			
Эксплуатационные	Излучинское/ Излучинское	302	101	--	0.2563 / --	Болото			
Эксплуатационные	Излучинское/ Излучинское	302	111	--	0.0984 / --	Болото			
Итого по участку:					0,7451 / --	--	--	--	--
Нефтегазопровод от куста скважин №293 до точки врезки нефтегазопровода куста скважин №285									
Защитные	Излучинское/ Излучинское	301	4	--	0.0017 / --	Трасса коммуникаций			
Защитные	Излучинское/ Излучинское	301	37	--	0.3231 / --	Болото			
Итого по участку:					0,3248 / --	--	--	--	--
Всего:					1,0982 / --	--	--	--	--

Характеристика лесного участка

Таблица 6

Целевое назначение лесов	Участковое лесничество/ урочище (при наличии)	Лесной квартал	Лесотаксационный выдел	Преобладающая порода	Площадь(га)/ запас древесины (куб,м)	В том числе по группам возраста древостоя (га / куб. м)			
						молодняки	средневозрастные	приспевающие	спелые и перестойные
1	2	3	4	5	6	7	8	9	10
Нефтегазопровод от куста скважин №1934 до точки врезки в нефтегазопровод куста скважин №104									
Эксплуатационные	Нижневартовское/ Нижневартовское	299	1	--	0,3894 / --	Болото			
Эксплуатационные	Нижневартовское/ Нижневартовское	299	28	--	0,6630 / --	Болото			
Эксплуатационные	Нижневартовское/ Нижневартовское	299	29	--	0,0284 / --	Озеро			
Эксплуатационные	Нижневартовское/ Нижневартовское	299	100	--	0,3969 / --	Болото			
Эксплуатационные	Нижневартовское/ Нижневартовское	299	109	--	0,0148 / --	Трасса коммуникаций			
Итого:					1,4925 / --	--	--	--	--
Нефтегазопровод куста скважин №13 от точки врезки нефтегазопровода с куста скважин №1200 до узла дополнительных работ дожимной насосной станции №1									
Эксплуатационные	Нижневартовское/ Нижневартовское	370	23	--	0,0181 / --	Трасса коммуникаций			
Эксплуатационные	Нижневартовское/ Нижневартовское	370	164	--	1,2318 / --	Болото			
Эксплуатационные	Нижневартовское/ Нижневартовское	370	180	--	0,0562 / --	Болото			

Итого:					1,3061	/	--	--	--	--
Нефтегазопровод от куста скважин №769 до точки врезки в нефтегазопровод куста скважин №76										
Эксплуатационные	Нижневартовское/ Нижневартовское	297	190	--	0,0771	/	--	Болото		
Эксплуатационные	Нижневартовское/ Нижневартовское	297	205	--	0,0763	/	--	Болото		
Эксплуатационные	Нижневартовское/ Нижневартовское	297	216	--	0,0008	/	--	Трасса коммуникаций		
Эксплуатационные	Нижневартовское/ Нижневартовское	334	11	--	0,0702	/	--	Болото		
Эксплуатационные	Нижневартовское/ Нижневартовское	334	14	--	0,0083	/	--	Болото		
Эксплуатационные	Нижневартовское/ Нижневартовское	334	20	--	1,0071	/	--	Болото		
Эксплуатационные	Нижневартовское/ Нижневартовское	334	145	--	0,0055	/	--	Трасса коммуникаций		
Эксплуатационные	Нижневартовское/ Нижневартовское	334	173	--	0,0297	/	--	Линия электропередач		
Итого:					1,2750	/	--	--	--	--
Нефтегазопровод от куста скважин №635 до точки врезки в нефтегазопровод куста скважин №1066										
Эксплуатационные	Нижневартовское/ Нижневартовское	333	11	--	0,1048	/	--	Болото		
Эксплуатационные	Нижневартовское/ Нижневартовское	333	96	--	0,2510	/	--	Болото		
Эксплуатационные	Нижневартовское/ Нижневартовское	333	100	--	0,0459	/	--	Болото		
Эксплуатационные	Нижневартовское/ Нижневартовское	333	101	Б	0,0384	/	1	--	0,0384/1	--
Итого:					0,4401	/	1	--	0,0384/1	--
Нефтегазопровод от куста скважин №148 до точки врезки в нефтегазопровод куста скважин №1022										
Эксплуатационные	Нижневартовское/ Нижневартовское	337	59	--	0,2736	/	--	Болото		
Эксплуатационные	Нижневартовское/ Нижневартовское	337	60	--	0,1811	/	--	Болото		

Эксплуатационные	Нижневартовское/ Нижневартовское	337	61	--	0,1562	/	--	Болото			
Эксплуатационные	Нижневартовское/ Нижневартовское	337	63	--	1,4076	/	--	Болото			
Эксплуатационные	Нижневартовское/ Нижневартовское	337	64	--	0,4977	/	--	Болото			
Эксплуатационные	Нижневартовское/ Нижневартовское	337	76	--	0,0084	/	--	Болото			
Эксплуатационные	Нижневартовское/ Нижневартовское	337	79	--	0,0108	/	--	Болото			
Эксплуатационные	Нижневартовское/ Нижневартовское	337	80	--	0,0039	/	--	Болото			
Эксплуатационные	Нижневартовское/ Нижневартовское	337	89	--	0,0368	/	--	Трасса коммуникаций			
Итого:					2,5761	/	--	--	--	--	--
Нефтегазопровод куста скважин №302, участок от точки врезки нефтегазопровода куста скважин №349 до точки врезки нефтегазопровода куста скважин №2105											
Эксплуатационные	Нижневартовское/ Нижневартовское	228	74	--	0,3872	/	--	Озеро			
Эксплуатационные	Нижневартовское/ Нижневартовское	228	108	--	1,1367	/	--	Болото			
Эксплуатационные	Нижневартовское/ Нижневартовское	228	112	--	0,1445	/	--	Болото			
Эксплуатационные	Нижневартовское/ Нижневартовское	228	114	--	0,3622	/	--	Болото			
Эксплуатационные	Нижневартовское/ Нижневартовское	228	127	--	0,1321	/	--	Трасса коммуникаций			
Эксплуатационные	Нижневартовское/ Нижневартовское	228	132	--	0,2711	/	--	Болото			
Эксплуатационные	Нижневартовское/ Нижневартовское	228	134	--	0,1152	/	--	Болото			
Эксплуатационные	Нижневартовское/ Нижневартовское	228	237	--	0,1879	/	--	Болото			
Эксплуатационные	Нижневартовское/ Нижневартовское	264	5	--	1,0692	/	--	Болото			

	Нижневартовское									
Эксплуатационные	Нижневартовское/ Нижневартовское	264	132	--	0,1354	/	--	Трасса коммуникаций		
Итого:					3,9415	/	--	--	--	--
Нефтегазопровод куста скважин №1324 от точки врезки нефтегазопровода с куста скважин №130В до точки врезки нефтегазопровода куста скважин №46А										
Эксплуатационные	Нижневартовское/ Нижневартовское	373	58	--	0,2383	/	--	Болото		
Итого:					0,2383	/	--	--	--	--
Нефтегазопровод от куста скважин №123 до точки врезки в нефтегазопровод куста скважин №89										
Эксплуатационные	Нижневартовское/ Нижневартовское	372	5	--	0,0173	/	--	Озеро		
Эксплуатационные	Нижневартовское/ Нижневартовское	372	46	--	0,0637	/	--	Трасса коммуникаций		
Эксплуатационные	Нижневартовское/ Нижневартовское	373	1	--	0,1003	/	--	Озеро		
Итого:					0,1813	/	--	--	--	--
Нефтегазопровод от куста скважин №1825 до точки врезки в нефтегазопровод куста скважин №864										
Эксплуатационные	Нижневартовское/ Нижневартовское	151	20	--	0,1593	/	--	Болото		
Эксплуатационные	Нижневартовское/ Нижневартовское	188	2	--	0,4334	/	--	Болото		
Эксплуатационные	Нижневартовское/ Нижневартовское	188	4	--	1,4081	/	--	Болото		
Эксплуатационные	Нижневартовское/ Нижневартовское	188	6	--	0,3339	/	--	Болото		
Эксплуатационные	Нижневартовское/ Нижневартовское	188	155	--	0,0878	/	--	Трасса коммуникаций		
Итого:					2,4225	/	--	--	--	--
Нефтегазопровод от точки врезки нефтегазопровода с куста скважин №888 до точки врезки нефтегазопровода с куста скважин №1983										
Эксплуатационные	Нижневартовское/ Нижневартовское	152	22	--	0,0163	/	--	Болото		
Эксплуатационные	Нижневартовское/ Нижневартовское	152	28	--	0,2185	/	--	Болото		

	Нижневартовское										
Эксплуатационные	Нижневартовское/ Нижневартовское	152	30	--	0,7054	/	--	Болото			
Эксплуатационные	Нижневартовское/ Нижневартовское	153	5	--	0,8767	/	--	Болото			
Эксплуатационные	Нижневартовское/ Нижневартовское	153	56	К	0,2209	/	44	--	--	0,2209/44	--
Итого:					2,0378	/	44	--	--	0,2209/44	--
Нефтегазопровод от куста скважин №2151 до точки врезки в нефтегазопровод с куста скважин №1551 с подключением куста скважин №2152											
Эксплуатационные	Нижневартовское/ Нижневартовское	115	163	--	0,1180	/	--	Трасса коммуникаций			
Эксплуатационные	Нижневартовское/ Нижневартовское	115	165	Б	0,0654	/	2	0,0654/2	--	--	--
Эксплуатационные	Нижневартовское/ Нижневартовское	115	192	--	0,0070	/	--	Профиль			
Эксплуатационные	Нижневартовское/ Нижневартовское	115	220	--	0,1533	/	--	Болото			
Итого:					0,3437	/	2	0,0654/2	--	--	--
Нефтегазопровод от точки врезки нефтегазопровода с куста скважин №2026 до точки врезки в нефтегазопровод с куста скважин №2027											
Эксплуатационные	Нижневартовское/ Нижневартовское	115	101	--	0,2222	/	--	Трасса коммуникаций			
Эксплуатационные	Нижневартовское/ Нижневартовское	115	220	--	0,4847	/	--	Болото			
Эксплуатационные	Нижневартовское/ Нижневартовское	115	221	--	0,1754	/	--	Болото			
Эксплуатационные	Нижневартовское/ Нижневартовское	115	222	--	0,0365	/	--	Болото			
Итого:					0,9188	/	--	--	--	--	--
Всего:					17,1737	/	47	0,0654/2	0,0384/1	0,2209/44	--

Средние таксационные показатели насаждений лесного участка

Таблица 7

Целевое назначение лесов	Лесной квартал/ лесотаксационный выдел	Хозяйство/ преобладающая порода	Состав	Возраст	Бонитет	Полнота	Средний запас древесины лесных насаждений (куб.м/га)			
							молодняки	средневозрастные	приспевающие	спелые и перестойные
1	2	3	4	5	6	7	8	9	10	11
Эксплуатационные	115 / 165	Мл, Б	5Б2ОС2К1Е +С	20	4	0.6	30	-	-	-
Эксплуатационные	153 / 56	Хв, К	4К2Е2Б2ОС	170	5	0.5	-	-	200	-
Эксплуатационные	333 / 101	Мл, Б	8Б1С1К+С	35	5	0.5	-	30	-	-

2.2. Перечень координат характерных точек образуемых земельных участков

Для размещения объекта «Самотлорское месторождение. Самотлорское месторождение (северная часть). Строительство. Нефтегазопроводы 19,920 км», расположенного на территории муниципального образования Нижневартовский район, ХМАО-Югра.

86:04:0000001:36247:3У1			н38	975819.25	4430264.59
н1	975902.23	4430296.79	н39	975806.17	4430276.68
н2	975892.19	4430278.66	н40	975791.44	4430387.17
н3	975918.94	4430257.98	н41	975764.33	4430357.43
н4	975967.34	4430230.78	н42	975749.22	4430288.84
н5	975996.15	4430210.29	н43	975772.66	4430267.21
н6	976030.04	4430168.73	н44	975786.76	4430277.50
н7	976030.31	4430168.37	н45	975795.92	4430286.20
н8	976045.00	4430183.71	н46	975777.05	4430303.65
н9	976027.87	4430207.18	н47	975780.12	4430325.94
н10	976003.40	4430232.01	н48	975776.04	4430330.03
н11	975961.27	4430259.75	н49	975812.14	4430378.38
н12	976126.57	4430008.01	н1	975902.23	4430296.79
н13	976124.19	4430017.59	86:04:0000001:36247:3У2		
н14	976126.26	4430024.99	н1	965362.89	4424831.06
н15	976124.51	4430031.44	н2	965335.58	4424808.74
н16	976120.30	4430035.65	н3	965379.72	4424781.60
н17	976119.64	4430035.82	н4	965603.42	4424918.26
н18	976112.74	4430063.59	н5	965626.41	4424952.06
н19	976099.20	4430098.26	н6	965636.11	4425016.17
н20	976068.02	4430151.44	н7	965643.13	4425069.93
н21	976053.38	4430172.26	н8	965647.17	4425098.78
н22	976038.83	4430157.09	н9	965651.94	4425133.33
н23	976062.26	4430123.73	н10	965633.20	4425027.68
н24	976079.98	4430090.32	н11	965590.93	4424979.43
н25	976083.58	4430079.49	н12	965584.29	4424944.95
н26	976092.83	4430050.93	н13	965543.16	4424917.13
н27	976098.86	4430028.22	н14	965427.23	4424851.57
н28	976101.97	4430005.90	н15	965378.04	4424812.92
н29	976102.90	4429996.33	н16	965173.06	4424655.19
н30	976123.49	4429996.09	н17	965152.39	4424635.05
н31	975795.63	4430266.65	н18	965166.50	4424620.00
н32	975783.30	4430257.67	н19	965170.19	4424622.97
н33	975835.51	4430209.97	н20	965193.89	4424643.64
н34	975871.32	4430187.02	н1	965362.89	4424831.06
н35	975899.08	4430231.74	86:04:0000001:36247:3У3		
н36	975875.85	4430249.26	н1	972556.86	4423114.18
н37	975862.40	4430225.03	н2	972591.73	4423066.00

н3	972605.05	4423041.10
н4	972600.16	4423033.15
н5	972689.68	4423004.57
н6	972687.82	4423026.25
н7	972649.39	4423032.31
н8	972625.38	4423065.08
н9	972562.81	4423142.29
н10	972559.30	4423143.16
н11	972544.07	4423131.22
н12	972709.37	4423023.04
н13	972695.92	4423025.10
н14	972697.95	4423001.15
н15	972721.35	4422988.76
н16	972772.54	4422955.07
н17	972782.19	4422949.51
н18	972842.71	4422917.58
н19	972849.13	4422931.31
н20	972813.86	4422953.46
н21	972809.97	4422957.48
н22	972754.99	4422991.64
н23	972749.61	4422993.08
н24	972736.66	4423001.12
н25	972799.18	4422889.36
н26	972796.82	4422882.81
н27	972829.15	4422862.74
н28	972899.29	4422826.05
н29	972956.19	4422797.09
н30	972961.65	4422806.12
н31	972803.56	4422886.83
н32	972960.25	4422598.30
н33	972929.61	4422569.92
н34	972934.46	4422563.05
н35	972947.74	4422572.47
н36	972981.89	4422608.38
н37	973036.12	4422691.59
н38	973034.41	4422698.52
н39	973009.70	4422790.16
н40	973003.82	4422793.85
н41	972992.72	4422790.26
н42	972968.79	4422802.47
н43	972963.41	4422793.60
н44	972988.03	4422781.08
н45	973006.92	4422765.15
н46	973008.65	4422763.17
н47	973011.40	4422765.79
н48	973015.66	4422769.49
н49	973018.00	4422771.36
н50	973018.01	4422771.37
н51	973019.78	4422772.78
н52	973020.17	4422773.09
н53	973025.23	4422776.44
н54	973025.25	4422776.45
н55	973025.55	4422778.33
н56	972782.70	4422512.46
н57	972775.58	4422494.11
н58	972776.14	4422492.05
н59	972833.46	4422588.79
н60	972820.82	4422584.20
н61	972805.50	4422550.63
н62	972916.08	4422557.39
н63	972902.83	4422545.12
н64	972907.79	4422543.95
н65	972919.69	4422552.44
н1	972556.86	4423114.18
86:04:0000001:36247:3Y4		
н1	972161.73	4421170.46
н2	971999.25	4421147.49
н3	972001.86	4421139.72
н4	972051.41	4421143.52
н5	972113.56	4421151.09
н6	972157.62	4421159.11
н7	972163.49	4421170.39
н8	971897.69	4421133.22
н9	971854.72	4421120.72
н10	971852.02	4421099.12
н11	971920.38	4421125.01
н12	971912.64	4421136.22
н13	971912.33	4421136.73
н14	971912.30	4421136.80
н15	972193.22	4421115.65
н16	972193.14	4421062.01
н17	972216.50	4421062.17
н18	972216.35	4421098.74
н19	971991.18	4421146.39
н20	971928.73	4421137.51
н21	971934.28	4421129.48
н22	971961.82	4421135.52
н23	971972.86	4421137.32

н24	971993.64	4421139.07
н1	972161.73	4421170.46
86:04:0000001:36247:3У5		
н1	969563.72	4435061.38
н2	969540.35	4435084.98
н3	969514.35	4435122.19
н4	969496.43	4435156.87
н5	969372.24	4435476.26
н6	969350.25	4435514.43
н7	969213.71	4435660.48
н8	969182.07	4435691.31
н9	969159.07	4435692.58
н10	969154.12	4435686.85
н11	969171.34	4435669.84
н12	969202.16	4435641.04
н13	969235.43	4435602.21
н14	969259.72	4435576.25
н15	969279.12	4435555.19
н16	969296.63	4435537.53
н17	969340.48	4435481.65
н18	969358.05	4435451.77
н19	969374.43	4435410.30
н20	969390.42	4435364.88
н21	969401.50	4435336.65
н22	969425.14	4435275.08
н23	969435.03	4435247.37
н24	969441.05	4435249.30
н25	969445.41	4435235.85
н26	969445.41	4435235.85
н27	969450.18	4435237.41
н28	969452.40	4435238.14
н29	969477.91	4435159.91
н30	969554.28	4435043.38
н31	969553.08	4435040.85
н32	969553.11	4435040.83
н33	969572.00	4435025.76
н34	969590.72	4435006.95
н35	969598.29	4435020.28
н36	969601.53	4435018.40
н37	969605.13	4435024.64
н38	969592.59	4435041.36
н39	969592.57	4435041.38
н40	969605.71	4434992.91
н41	969602.44	4434987.11

н42	969624.04	4434962.80
н43	969644.51	4434943.25
н44	969660.44	4434928.47
н45	969703.55	4434896.52
н46	969726.98	4434878.32
н47	969758.85	4434854.75
н48	969779.63	4434841.10
н49	969801.28	4434827.87
н50	969808.24	4434823.72
н51	969831.87	4434851.69
н52	969831.86	4434851.69
н53	969787.45	4434866.22
н54	969741.47	4434888.23
н55	969715.77	4434906.04
н56	969663.58	4434950.83
н57	969637.71	4434980.67
н58	969630.27	4434978.76
н59	969148.12	4435816.25
н60	969107.14	4435762.98
н61	969108.39	4435750.48
н62	969109.49	4435737.13
н63	969117.36	4435736.26
н64	969161.65	4435796.12
н65	969163.16	4435799.97
н66	969867.80	4434849.62
н67	969841.42	4434819.37
н68	969882.51	4434810.87
н69	969912.01	4434844.10
н70	969883.55	4434848.20
н71	969218.09	4435873.01
н72	969208.45	4435872.90
н73	969224.97	4435858.11
н74	969226.84	4435865.04
н75	969177.77	4435713.98
н76	969165.76	4435700.22
н77	969178.00	4435699.55
н78	970002.12	4434805.08
н79	969979.11	4434788.43
н80	969983.59	4434784.35
н1	969563.72	4435061.38
86:04:0000001:36247:3У6		
н1	980757.88	4437035.42
н2	980511.60	4436889.93
н3	980544.69	4436872.83

н4	980771.10	4437006.66
н5	980771.14	4437006.62
н6	980782.21	4437002.60
н7	980811.91	4437046.34
н8	980875.77	4437138.08
н9	981066.15	4437428.47
н10	981066.15	4437428.47
н11	981052.86	4437437.23
н12	981048.52	4437440.10
н13	980840.48	4437131.71
н14	980774.46	4437048.25
н15	980759.01	4437039.31
н16	980401.98	4436570.24
н17	980362.09	4436592.19
н18	980394.43	4436504.03
н19	980360.62	4436463.37
н20	980248.99	4436292.07
н21	980188.87	4436279.47
н22	980197.88	4436277.01
н23	980193.56	4436263.64
н24	980173.78	4436269.89
н25	980166.90	4436254.81
н26	980174.36	4436255.72
н27	980195.77	4436255.90
н28	980223.78	4436248.74
н29	980261.24	4436252.84
н30	980425.87	4436505.40
н31	981204.40	4437727.82
н32	981141.38	4437639.47
н33	981166.36	4437629.81
н34	981240.61	4437747.18
н35	981224.12	4437758.33
н36	981205.36	4437731.40
н37	980502.88	4436894.43
н38	980438.26	4436848.04
н39	980455.31	4436843.12
н40	980471.39	4436835.34
н41	981166.96	4437629.67
н42	981166.53	4437629.73
н43	981166.95	4437629.67
н1	980757.88	4437035.42
86:04:0000001:36247:3Y7		
н1	965858.66	4434876.37
н2	965838.42	4434872.14

н3	965847.34	4434851.90
н4	965911.58	4434865.52
н5	965935.50	4434887.03
н6	965929.20	4434911.47
н7	965915.75	4434901.17
н8	965888.39	4434886.00
н1	965858.66	4434876.37
86:04:0000001:36247:3Y8		
н1	967201.30	4434014.43
н2	967179.41	4433964.77
н3	967244.39	4434020.50
н4	966674.13	4432950.23
н5	966674.10	4432950.20
н6	966678.99	4432947.40
н7	966682.93	4432934.13
н8	966708.56	4432937.14
н9	966725.12	4432940.40
н10	966724.71	4432940.51
н11	966697.71	4432947.38
н12	966686.79	4432948.73
н13	966674.17	4432950.25
н14	966635.65	4432933.57
н15	966634.79	4432928.47
н16	966674.59	4432933.15
н17	966672.35	4432941.42
н18	966649.28	4432935.11
н19	966964.84	4433264.43
н20	966962.33	4433257.12
н21	966985.28	4433249.04
н22	966985.91	4433248.70
н23	966983.61	4433257.90
н1	967201.30	4434014.43
86:04:0000001:36247:3Y9		
н1	989494.18	4418715.22
н2	989495.53	4418712.93
н3	989496.83	4418710.23
н4	989497.60	4418705.70
н5	989497.72	4418702.47
н6	989497.72	4418699.43
н7	989496.34	4418692.06
н8	989496.34	4418692.06
н9	989482.78	4418618.33
н10	989499.83	4418612.99
н11	989519.93	4418704.69

н12	989493.65	4418751.42
н13	989450.65	4418804.96
н14	989423.36	4418847.61
н15	989402.11	4418875.91
н16	989374.06	4418900.64
н17	989352.40	4418913.02
н18	989291.50	4418911.93
н19	989201.21	4418925.62
н20	989119.64	4418935.28
н21	988961.47	4418995.67
н22	988956.43	4418971.74
н23	988986.08	4418958.37
н24	989043.08	4418937.34
н25	989087.39	4418919.03
н26	989111.51	4418909.96
н27	989125.85	4418907.91
н28	989134.29	4418909.97
н29	989143.01	4418910.17
н30	989175.00	4418906.92
н31	989243.96	4418894.93
н32	989284.56	4418890.29
н33	989335.58	4418894.52
н34	989358.94	4418892.40
н35	989372.39	4418883.07
н36	989447.24	4418774.26
н37	989473.79	4418740.11
н38	988757.62	4419089.56
н39	988756.77	4419072.43
н40	988848.45	4419076.97
н41	988873.62	4419079.83
н42	988885.34	4419075.70
н43	988899.27	4419061.17
н44	988923.90	4419014.44
н45	988944.20	4418982.20
н46	988949.58	4419007.77
н47	988916.12	4419070.99
н48	988894.33	4419102.17
н49	988624.88	4419169.11
н50	988606.32	4419148.11
н51	988609.60	4419143.54
н52	988653.90	4419144.46
н53	988677.75	4419153.82
н54	988682.64	4419145.00
н55	988699.38	4419145.20

н56	988686.19	4419167.33
н57	988649.56	4419166.74
н58	988642.55	4419173.01
н59	988733.01	4419089.05
н60	988710.87	4419125.91
н61	988712.02	4419065.16
н62	988734.82	4419071.36
н63	988742.77	4419071.74
н64	988743.64	4419089.28
н65	988603.61	4419166.24
н66	988576.76	4419149.22
н67	988583.50	4419143.50
н1	989494.18	4418715.22
86:04:0000001:36247:3Y10		
н1	991764.75	4426449.41
н2	991759.00	4426495.55
н3	991763.71	4426558.91
н4	991744.75	4426601.71
н5	991733.55	4426634.29
н6	991726.40	4426666.47
н7	991697.35	4426880.74
н8	991651.39	4427042.15
н9	991632.60	4427033.69
н10	991682.49	4426847.66
н11	991695.05	4426743.41
н12	991698.63	4426721.42
н13	991702.47	4426698.09
н14	991702.80	4426695.09
н15	991702.86	4426695.04
н16	991714.41	4426622.54
н17	991741.75	4426552.46
н18	991735.65	4426486.66
н19	991757.61	4426391.98
н20	991765.65	4426357.22
н21	991774.13	4426358.67
н22	991783.43	4426318.52
н23	991805.95	4426324.96
н24	991789.79	4426384.20
н25	991783.23	4426390.73
н26	991774.73	4426412.14
н27	991649.02	4427065.11
н28	991645.05	4427079.18
н29	991639.11	4427085.19
н30	991618.62	4427173.35

н31	991615.89	4427173.95
н32	991621.82	4427149.82
н33	991612.03	4427147.56
н34	991602.72	4427145.12
н35	991629.38	4427045.85
н36	991647.97	4427054.21
н37	991646.93	4427057.84
н38	991708.41	4426370.47
н39	991691.07	4426357.42
н40	991693.05	4426350.20
н41	991681.35	4426331.71
н42	991655.06	4426295.51
н43	991644.31	4426279.22
н44	991615.74	4426224.96
н45	991606.37	4426214.28
н46	991597.53	4426205.24
н47	991598.77	4426195.34
н48	991634.60	4426235.97
н49	991659.05	4426286.85
н50	991699.43	4426333.50
н51	991713.47	4426349.11
н52	991620.90	4426143.44
н53	991620.89	4426143.42
н54	991629.05	4426142.45
н55	991640.44	4426147.28
н56	991645.61	4426157.99
н57	991625.61	4426149.64
н1	991764.75	4426449.41
86:04:0000001:36247:3Y11		
н1	994813.83	4430488.60
н2	994737.66	4430417.64
н3	994739.51	4430400.96
н4	994825.81	4430476.77
н5	994973.69	4430326.61
н6	994970.25	4430325.96
н7	994970.64	4430278.50
н8	994953.28	4430248.52
н9	994958.90	4430240.59
н10	994970.06	4430251.41
н11	994976.29	4430257.93
н12	995118.22	4430579.64
н13	994973.04	4430384.68
н14	994990.10	4430403.31
н15	995119.52	4430578.97
н16	994846.69	4430294.17
н17	994835.65	4430306.31
н18	994835.65	4430306.31
н19	994808.67	4430317.98
н20	994818.09	4430296.99
н21	994827.79	4430316.22
н22	994795.48	4430347.23
н23	994804.91	4430326.12
н24	994975.72	4430358.98
н25	994971.56	4430354.83
н26	994970.23	4430332.11
н27	994973.46	4430332.62
н28	994973.26	4430336.67
н29	994975.74	4430359.00
н30	994907.44	4430227.40
н31	994905.79	4430221.22
н32	994906.36	4430220.64
н33	994909.68	4430224.93
н1	994813.83	4430488.60
86:04:0000001:36247:3Y12		
н1	993866.40	4430649.98
н2	993866.38	4430618.22
н3	993867.25	4430580.07
н4	993872.68	4430548.00
н5	993886.38	4430491.43
н6	993890.03	4430477.74
н7	993895.24	4430478.81
н8	993900.41	4430510.17
н9	993902.57	4430522.73
н10	993890.04	4430586.14
н11	993888.39	4430599.03
н12	993887.76	4430638.17
н13	993899.97	4430470.50
н14	993896.91	4430450.90
н15	993898.48	4430444.51
н16	993898.71	4430433.21
н17	993898.00	4430418.48
н18	993895.08	4430402.58
н19	993884.72	4430355.46
н20	993887.57	4430358.38
н21	993889.11	4430364.13
н22	993888.50	4430367.13
н23	993894.84	4430383.26
н24	993901.23	4430403.75

н25	993904.69	4430426.67
н26	993919.74	4430438.33
н27	993912.96	4430487.48
н28	993906.42	4430509.58
н29	993906.04	4430507.34
н30	993865.69	4430361.36
н31	993851.29	4430334.79
н32	993853.90	4430323.85
н33	993868.44	4430318.48
н34	993874.23	4430335.63
н35	993889.26	4430403.75
н36	993883.19	4430405.98
н37	993657.53	4430191.09
н38	993648.89	4430182.63
н39	993662.53	4430171.59
н40	993684.98	4430196.72
н41	993735.63	4430245.00
н42	993716.11	4430232.58
н43	993880.55	4430477.34
н44	993877.22	4430476.58
н45	993879.97	4430450.46
н46	993878.64	4430410.50
н47	993889.41	4430441.76
н48	993890.79	4430450.62
н49	993883.65	4430477.93
н50	993749.04	4430253.52
н51	993746.04	4430251.62
н52	993788.63	4430255.01
н53	993783.84	4430272.08
н54	993777.52	4430272.08
н55	993644.52	4430178.41
н56	993630.74	4430164.92
н57	993645.30	4430151.94
н58	993658.65	4430167.00
н59	993804.32	4430727.32
н60	993804.32	4430707.73
н61	993819.02	4430704.97
н62	993819.92	4430746.19
н63	993816.49	4430728.68
н64	993612.60	4430147.31
н65	993602.63	4430138.06
н66	993621.62	4430124.94
н67	993634.29	4430129.47
н68	993724.28	4430275.94

н69	993688.71	4430243.25
н70	993713.29	4430256.66
н71	993730.51	4430276.33
н72	993730.40	4430276.33
н73	993822.87	4430753.16
н74	993819.98	4430748.88
н75	993823.88	4430748.69
н76	993824.16	4430754.47
н1	993866.40	4430649.98
86:04:0000001:36247:3Y13		
н1	969166.61	4435909.46
н2	969205.17	4435875.83
н3	969205.17	4435875.83
н4	969208.45	4435872.90
н5	969218.09	4435873.01
н6	969185.69	4435897.25
н7	969181.35	4435907.58
н1	969166.61	4435909.46
86:04:0000001:36247:3Y14		
н1	974690.73	4441264.23
н2	974685.92	4441282.41
н3	974692.98	4441283.81
н4	974696.64	4441296.84
н5	974681.18	4441312.58
н6	974680.92	4441312.25
н7	974667.55	4441294.11
н8	974680.30	4441253.10
н9	974691.15	4441215.40
н10	974711.82	4441152.46
н11	974725.67	4441163.33
н12	974726.02	4441163.72
н13	974367.89	4440422.47
н14	974355.93	4440435.91
н15	974357.20	4440440.89
н16	974345.00	4440454.48
н17	974337.77	4440456.45
н18	974320.86	4440475.57
н19	974322.35	4440480.06
н20	974309.75	4440493.97
н21	974303.01	4440495.76
н22	974281.66	4440519.92
н23	974283.03	4440525.07
н24	974272.46	4440536.63
н25	974266.94	4440533.63

н26	974255.11	4440528.12
н27	974257.36	4440525.55
н28	974266.68	4440515.09
н29	974356.24	4440413.55
н30	974214.77	4440680.07
н31	974161.96	4440633.41
н32	974168.52	4440626.02
н33	974222.63	4440660.73
н34	974224.62	4440661.44
н35	974386.00	4440402.04
н36	974369.41	4440387.04
н37	974369.86	4440386.24
н38	974356.66	4440374.36
н39	974363.34	4440367.92
н40	974392.70	4440394.63
н41	974197.83	4440615.31
н42	974185.10	4440607.18
н43	974190.87	4440600.69
н44	974201.89	4440588.28
н45	974213.88	4440596.54
н46	974417.88	4440319.81
н47	974415.38	4440317.62
н48	974420.40	4440312.76
н49	974445.85	4440334.25
н50	974440.82	4440339.93
н51	974435.92	4440335.64
н52	974236.97	4440576.14
н53	974221.96	4440565.91
н54	974228.56	4440558.25
н55	974242.59	4440567.85
н56	974275.28	4440468.93
н57	974273.29	4440467.17
н58	974289.09	4440449.34
н59	974291.07	4440451.09
н60	974310.77	4440428.84
н61	974309.00	4440427.28
н62	974324.00	4440410.32
н63	974325.77	4440411.89
н64	974187.82	4440626.11
н65	974175.48	4440618.22
н66	974177.80	4440615.54
н67	974190.14	4440623.43
н68	974201.30	4440552.62
н69	974199.34	4440551.39

н70	974205.05	4440543.13
н71	974208.06	4440545.03
н72	974236.16	4440513.14
н73	974234.41	4440511.60
н74	974238.76	4440506.73
н75	974240.39	4440508.38
н76	974249.65	4440497.87
н77	974248.48	4440496.69
н78	974250.83	4440494.04
н79	974252.08	4440495.14
н1	974690.73	4441264.23
86:04:0000001:36247:3Y15		
н1	974420.40	4440312.76
н2	974450.06	4440284.10
н3	974501.55	4440228.87
н4	974511.29	4440260.34
н5	974445.85	4440334.25
н1	974420.40	4440312.76
86:04:0000001:25155:3Y1		
н1	974213.88	4440596.54
н2	974201.89	4440588.28
н3	974205.90	4440583.77
н4	974217.77	4440591.98
н1	974213.88	4440596.54
86:04:0000001:6512/чзyl		
н1	974404.97	4440381.06
н2	974375.09	4440355.02
н3	974378.51	4440351.24
н4	974408.38	4440377.29
н1	974404.97	4440381.06

2.3. Сведения о границах территории, применительно к которой осуществляется подготовка проекта межевания, содержащие перечень координат характерных точек таких границ в системе координат, используемой для ведения Единого государственного реестра недвижимости.

Информация отсутствует.

2.4 Вид разрешенного использования образуемых земельных участков, предназначенных для размещения линейных объектов и объектов капитального строительства, проектируемых в составе линейного объекта, а также существующих земельных участков, занятых линейными объектами и объектами капитального строительства, входящими в состав линейных объектов, в соответствии с проектом планировки территории

Виды разрешенного использования для лесных участков устанавливаются в соответствии со статьей 25 Лесного кодекса Российской Федерации от 04.12.2006 г. № 200-ФЗ и приведены в таблице 2 п. 8.

Вид разрешенного использования для участков земель промышленности устанавливаются в соответствии с п. 6.1 Приказа Федеральной службы государственной регистрации, кадастра и картографии «Об утверждении классификатора вида разрешенного использования земельных участков» от 10.11.2020 г. № П/0412.

Вид разрешенного использования:

строительство, реконструкция, эксплуатация линейных объектов.

Приведены в таблице 8.

Вид разрешенного использования образуемых земельных участков

Таблица 8

№ п/п	Условный номер образуемого земельного участка	Вид разрешенного использования
1	2	3
1	86:04:0000001:36247:3У1	Строительство, реконструкция, эксплуатация линейных объектов
2	86:04:0000001:36247:3У2	Строительство, реконструкция, эксплуатация линейных объектов
3	86:04:0000001:36247:3У3	Строительство, реконструкция, эксплуатация линейных объектов
4	86:04:0000001:36247:3У4	Строительство, реконструкция, эксплуатация линейных объектов
5	86:04:0000001:36247:3У5	Строительство, реконструкция, эксплуатация линейных объектов
6	86:04:0000001:36247:3У6	Строительство, реконструкция, эксплуатация линейных объектов
7	86:04:0000001:36247:3У7	Строительство, реконструкция, эксплуатация линейных объектов
8	86:04:0000001:36247:3У8	Строительство, реконструкция, эксплуатация линейных объектов
9	86:04:0000001:36247:3У9	Строительство, реконструкция, эксплуатация линейных объектов

10	86:04:0000001:36247:ЗУ10	Строительство, реконструкция, эксплуатация линейных объектов
11	86:04:0000001:36247:ЗУ11	Строительство, реконструкция, эксплуатация линейных объектов
12	86:04:0000001:36247:ЗУ12	Строительство, реконструкция, эксплуатация линейных объектов
13	86:04:0000001:36247:ЗУ13	Строительство, реконструкция, эксплуатация линейных объектов
14	86:04:0000001:36247:ЗУ14	Строительство, реконструкция, эксплуатация линейных объектов
15	86:04:0000001:36247:ЗУ15	Строительство, реконструкция, эксплуатация линейных объектов
16	86:04:0000001:25155:ЗУ1	Недропользование
17	86:04:0000001:6512/чзу1	Строительство, реконструкция, эксплуатация линейных объектов

