



**АДМИНИСТРАЦИЯ НИЖНЕВАРТОВСКОГО РАЙОНА**  
Ханты-Мансийского автономного округа – Югры

**ПОСТАНОВЛЕНИЕ**

от 25.01.2019

№ 200

г. Нижневартовск

О внесении изменений в приложения 1, 2 к постановлению администрации района от 07.11.2018 № 2542 «Об утверждении документации по планировке территории»

В соответствии со статьей 45 Градостроительного кодекса Российской Федерации и заявлением открытого акционерного общества «Славнефть-Мегионнефтегаз» от 05.12.2018 № ТМК-2532:

1. Внести в приложения 1, 2 к постановлению администрации района от 07.11.2018 № 2542 «Об утверждении документации по планировке территории» изменения, изложив их в новой редакции согласно приложениям 1, 2.

2. Контроль за выполнением постановления возложить на исполняющего обязанности заместителя главы района по жилищно-коммунальному хозяйству и строительству М.Ю. Канышеву.


Глава района




Б.А. Саломатин

## Основная часть проекта планировки территории I. Проект планировки территории. Графическая часть


Чертеж границ зон планируемого размещения линейных объектов и чертеж красных линий по объекту «Реконструкция нефтегазопроводов и высоконапорных водоводов Ватинского месторождения нефти (III очередь)»  
 Землепользователь ОАО «Славнефть-Мегионнефтегаз»  
 Масштаб 1: 5000

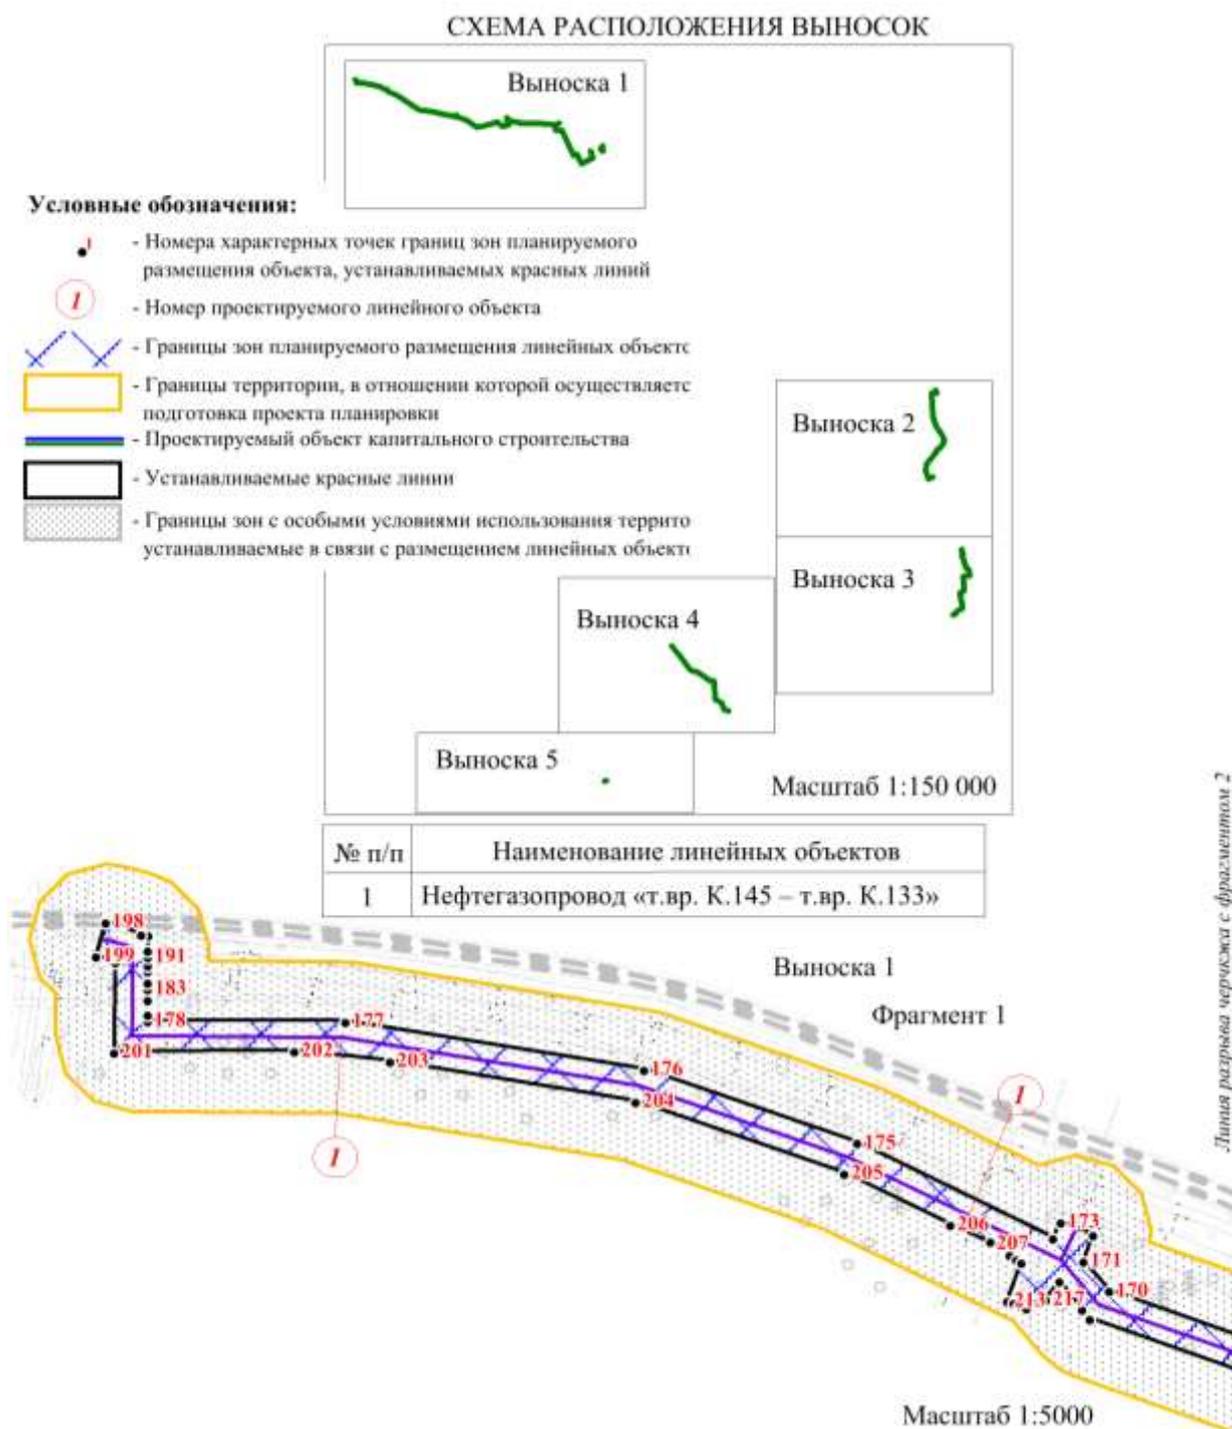

Чертеж границ зон планируемого размещения линейных объектов и чертеж красных линий по объекту «Реконструкция нефтегазопроводов и высоконапорных водоводов Ватинского месторождения нефти (III очередь)»  
Землепользователь ОАО «Славнефть-Мегионнефтегаз»  
Масштаб 1: 5000

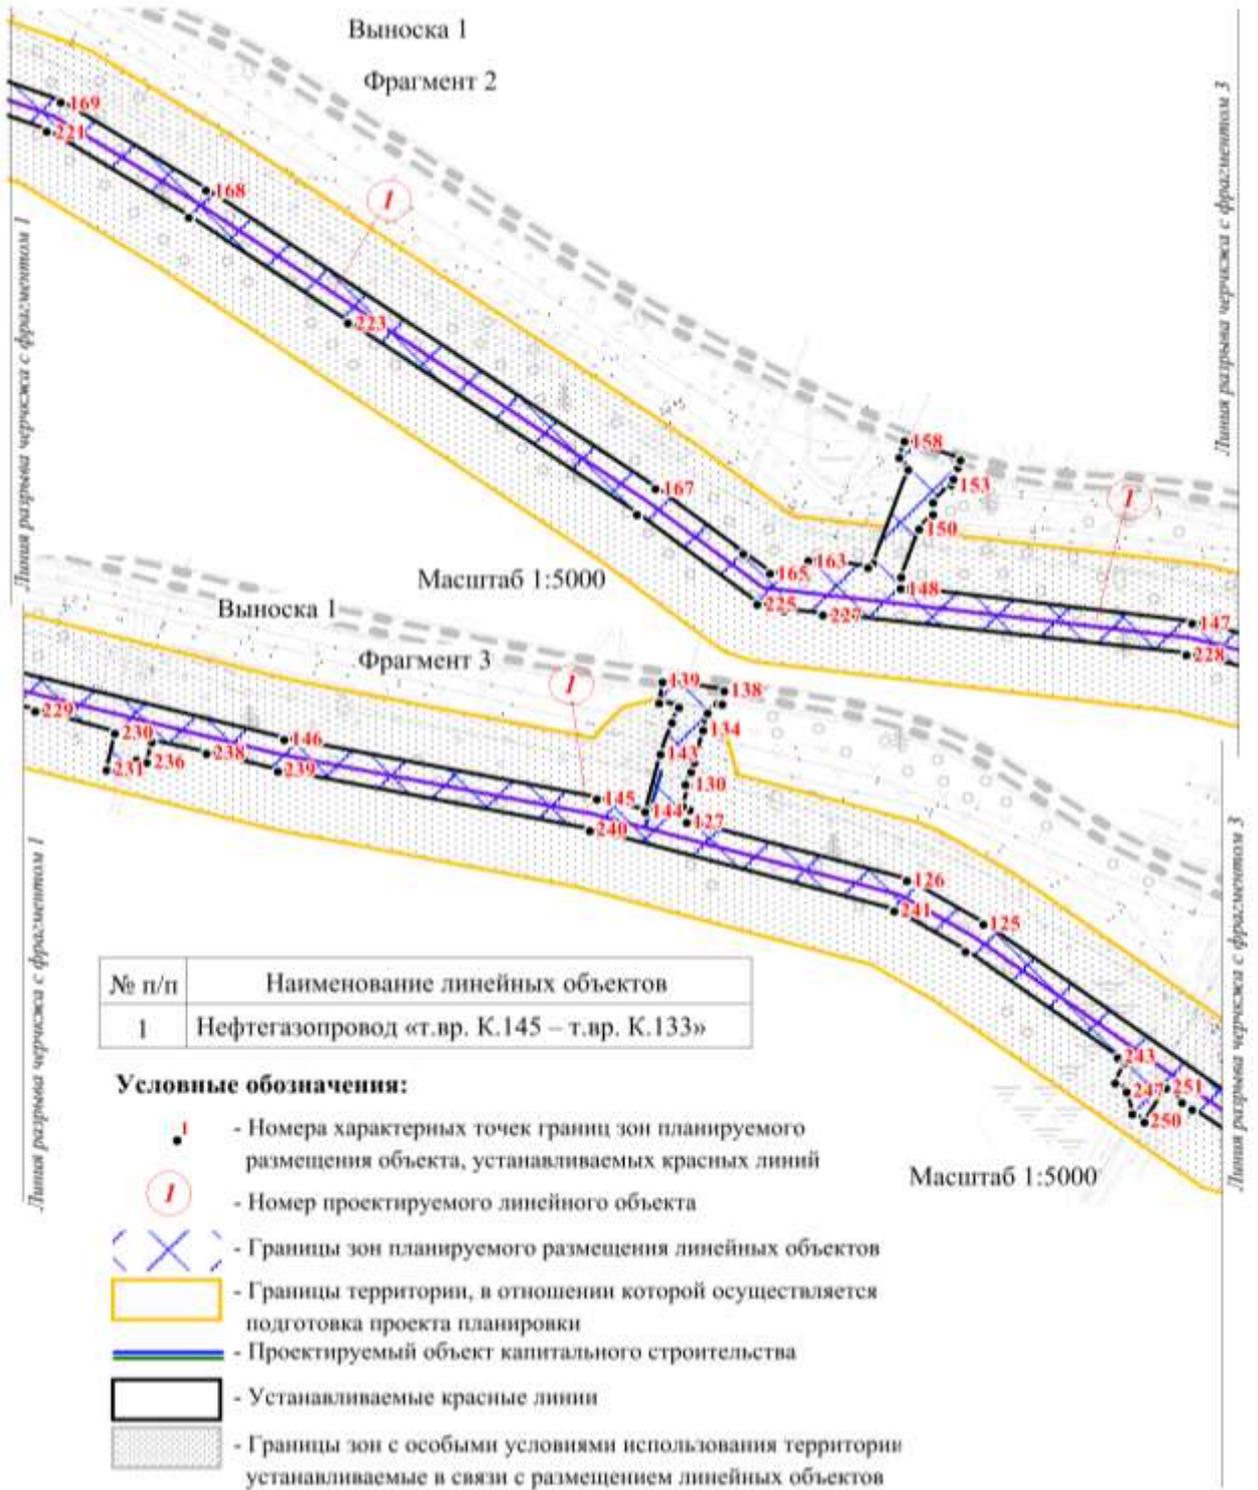


Чертеж границ зон планируемого размещения линейных объектов и чертеж красных линий по объекту «Реконструкция нефтегазопроводов и высоконапорных водоводов Ватинского месторождения нефти (III очередь)»  
 Землепользователь ОАО «Славнефть-Мегионнефтегаз»  
 Масштаб 1: 5000

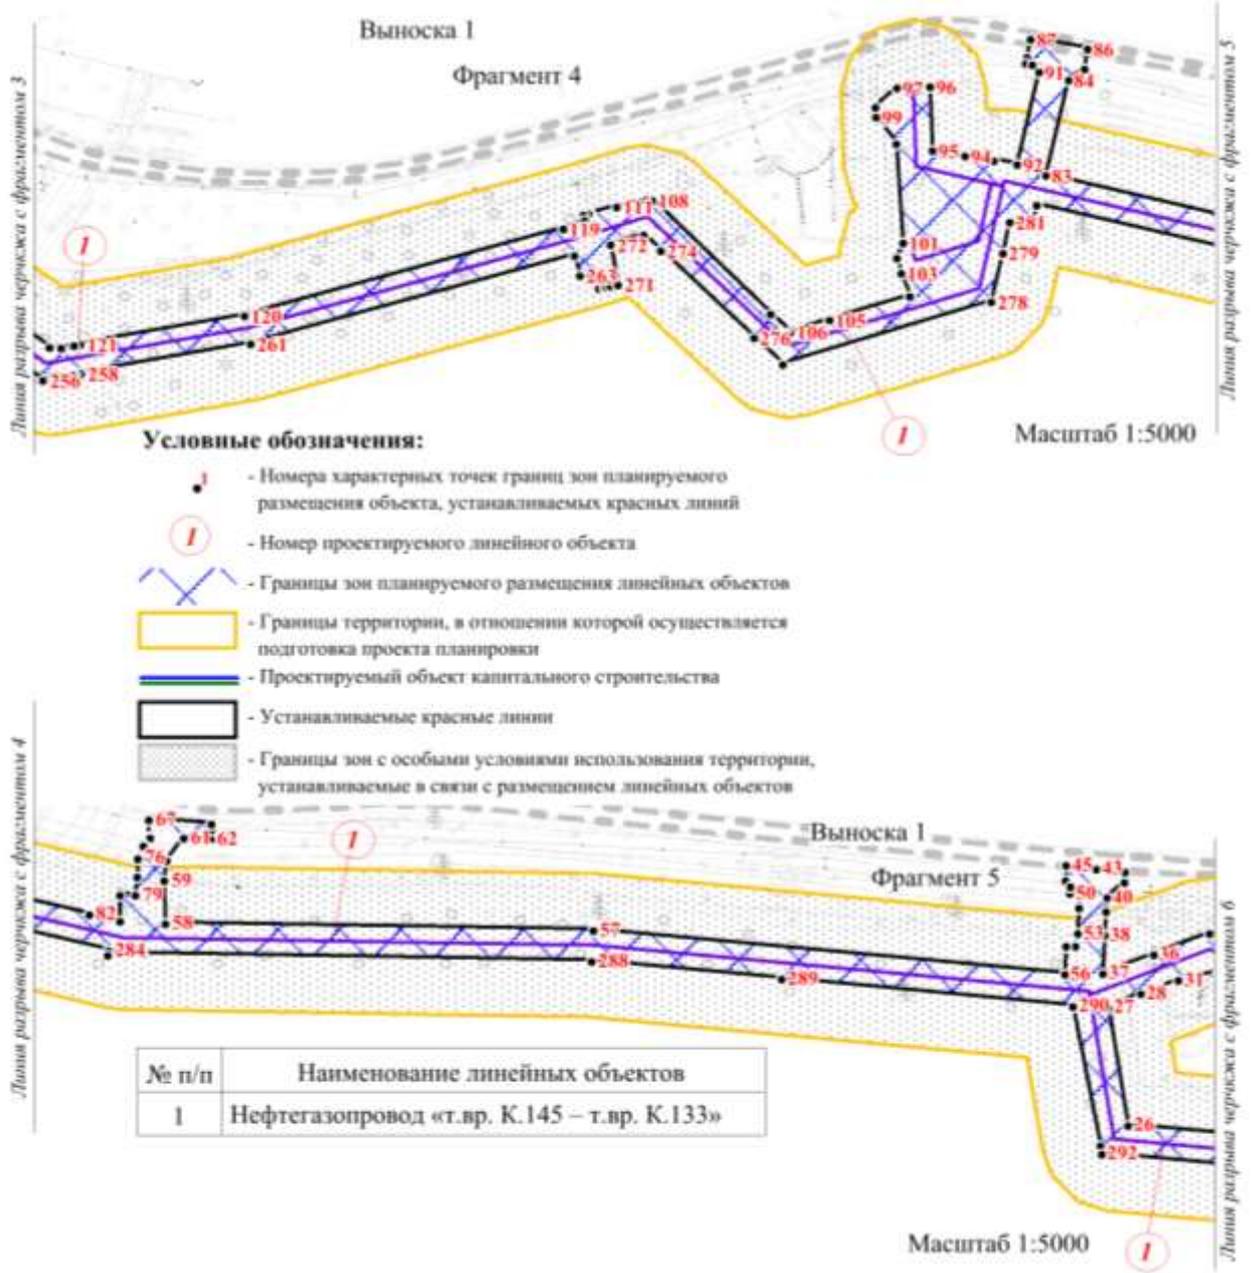

Чертеж границ зон планируемого размещения линейных объектов и чертеж красных линий по объекту «Реконструкция нефтегазопроводов и высоконапорных водоводов Ватинского месторождения нефти (III очередь)»  
Землепользователь ОАО «Славнефть-Мегионнефтегаз»  
Масштаб 1: 5000




Чертеж границ зон планируемого размещения линейных объектов и чертеж красных линий по объекту «Реконструкция нефтегазопроводов и высоконапорных водоводов Ватинского месторождения нефти (III очередь)»  
Землепользователь ОАО «Славнефть-Мегионнефтегаз»  
Масштаб 1: 5000

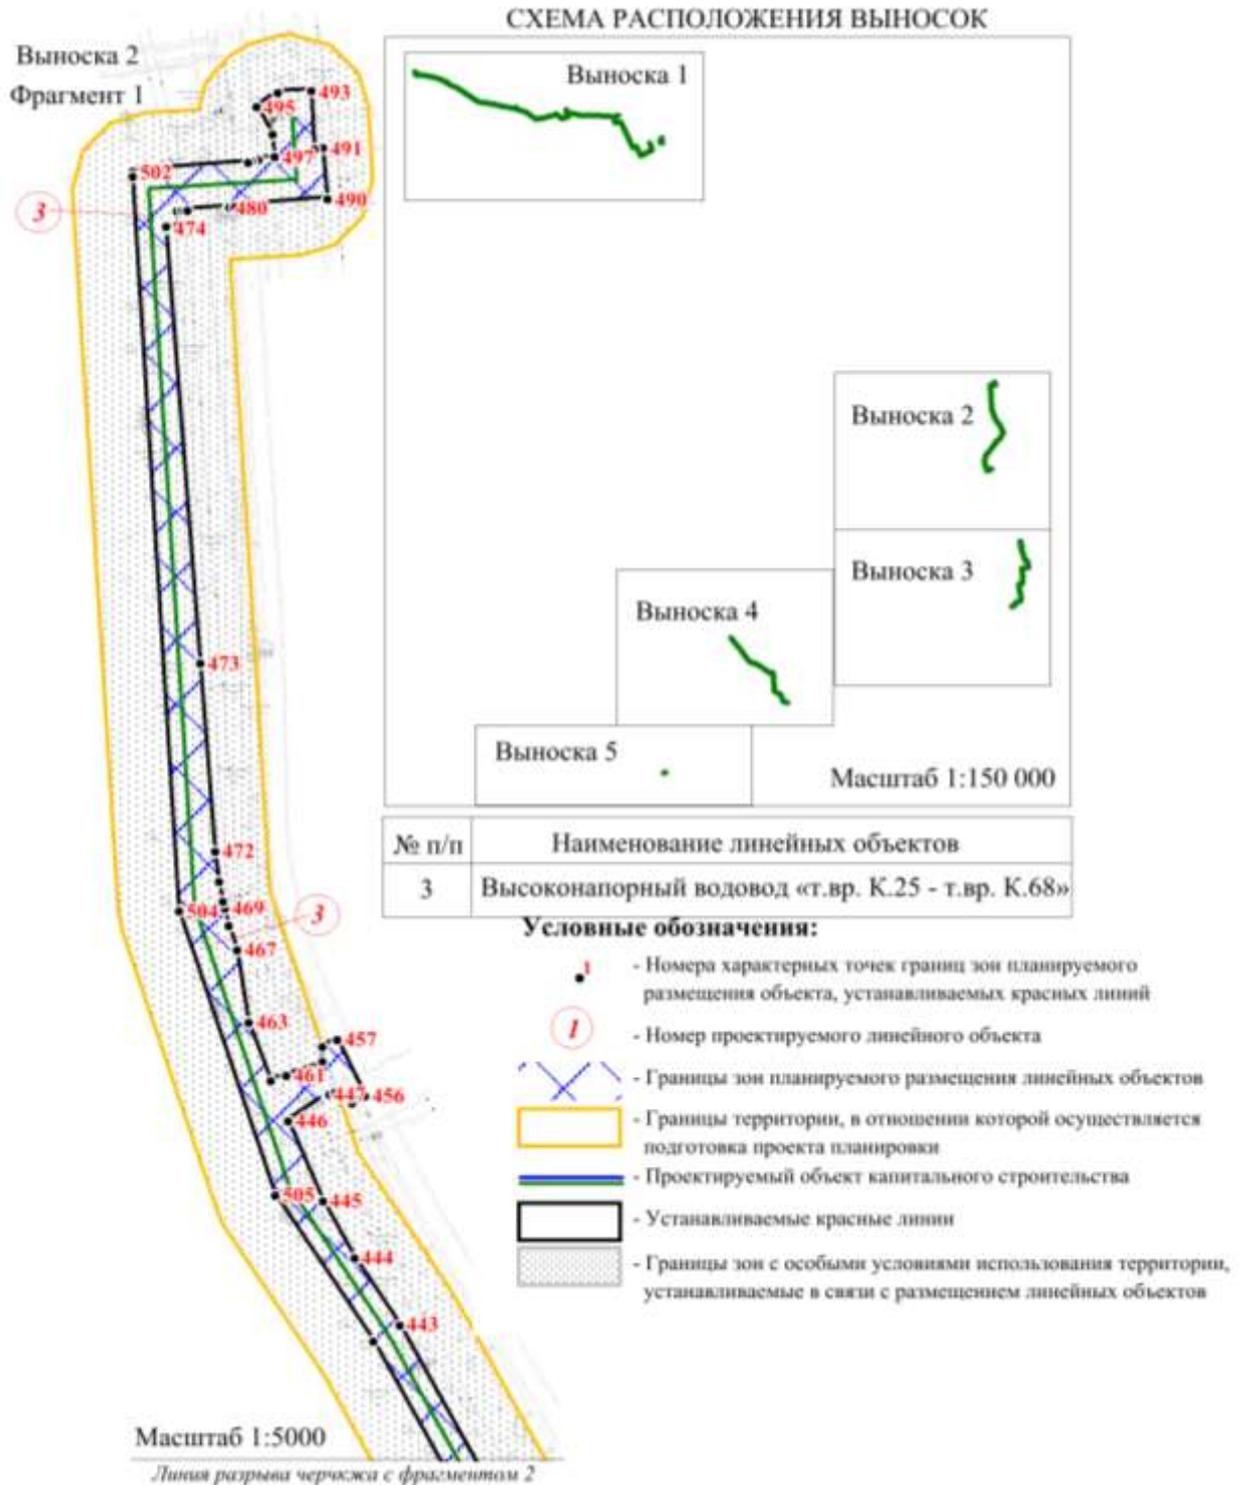


Чертеж границ зон планируемого размещения линейных объектов и чертеж красных линий по объекту «Реконструкция нефтегазопроводов и высоконапорных водоводов Ватинского месторождения нефти (III очередь)»  
Землепользователь ОАО «Славнефть-Мегионнефтегаз»  
Масштаб 1: 5000



Чертеж границ зон планируемого размещения линейных объектов и чертеж красных линий по объекту «Реконструкция нефтегазопроводов и высоконапорных водоводов Ватинского месторождения нефти (III очередь)»  
Землепользователь ОАО «Славнефть-Мегионнефтегаз»  
Масштаб 1: 5000


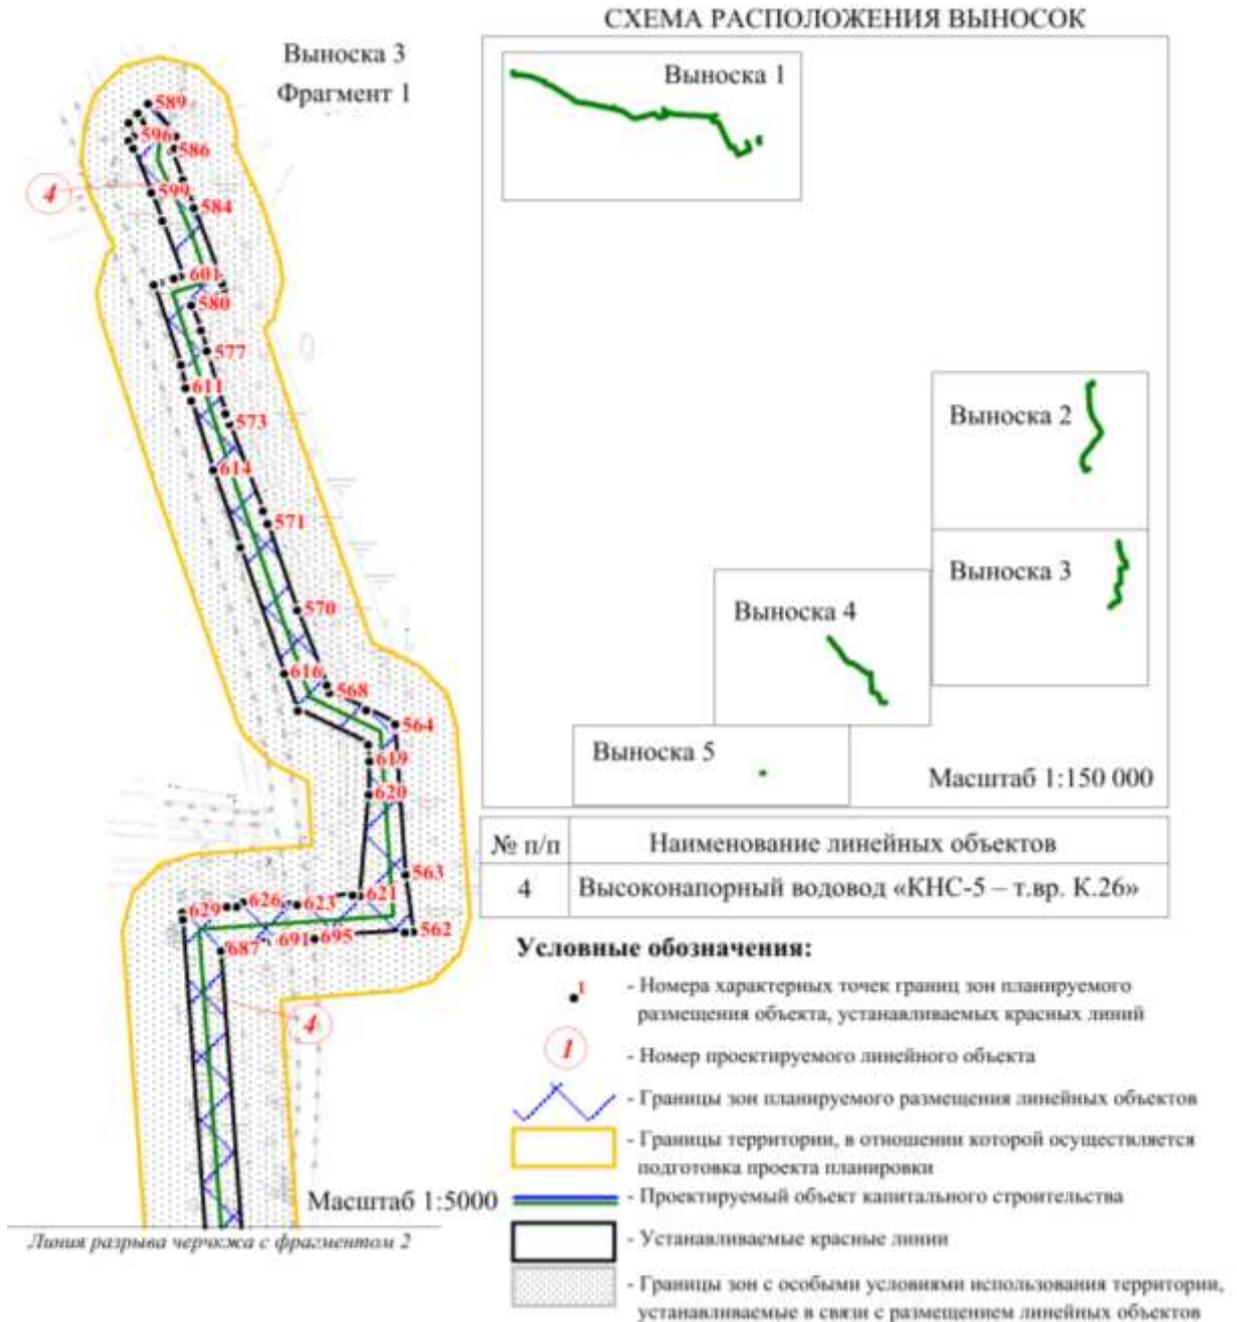


Чертеж границ зон планируемого размещения линейных объектов и чертеж красных линий по объекту «Реконструкция нефтегазопроводов и высоконапорных водоводов Ватинского месторождения нефти (III очередь)»  
 Землепользователь ОАО «Славнефть-Мегионнефтегаз»  
 Масштаб 1: 5000

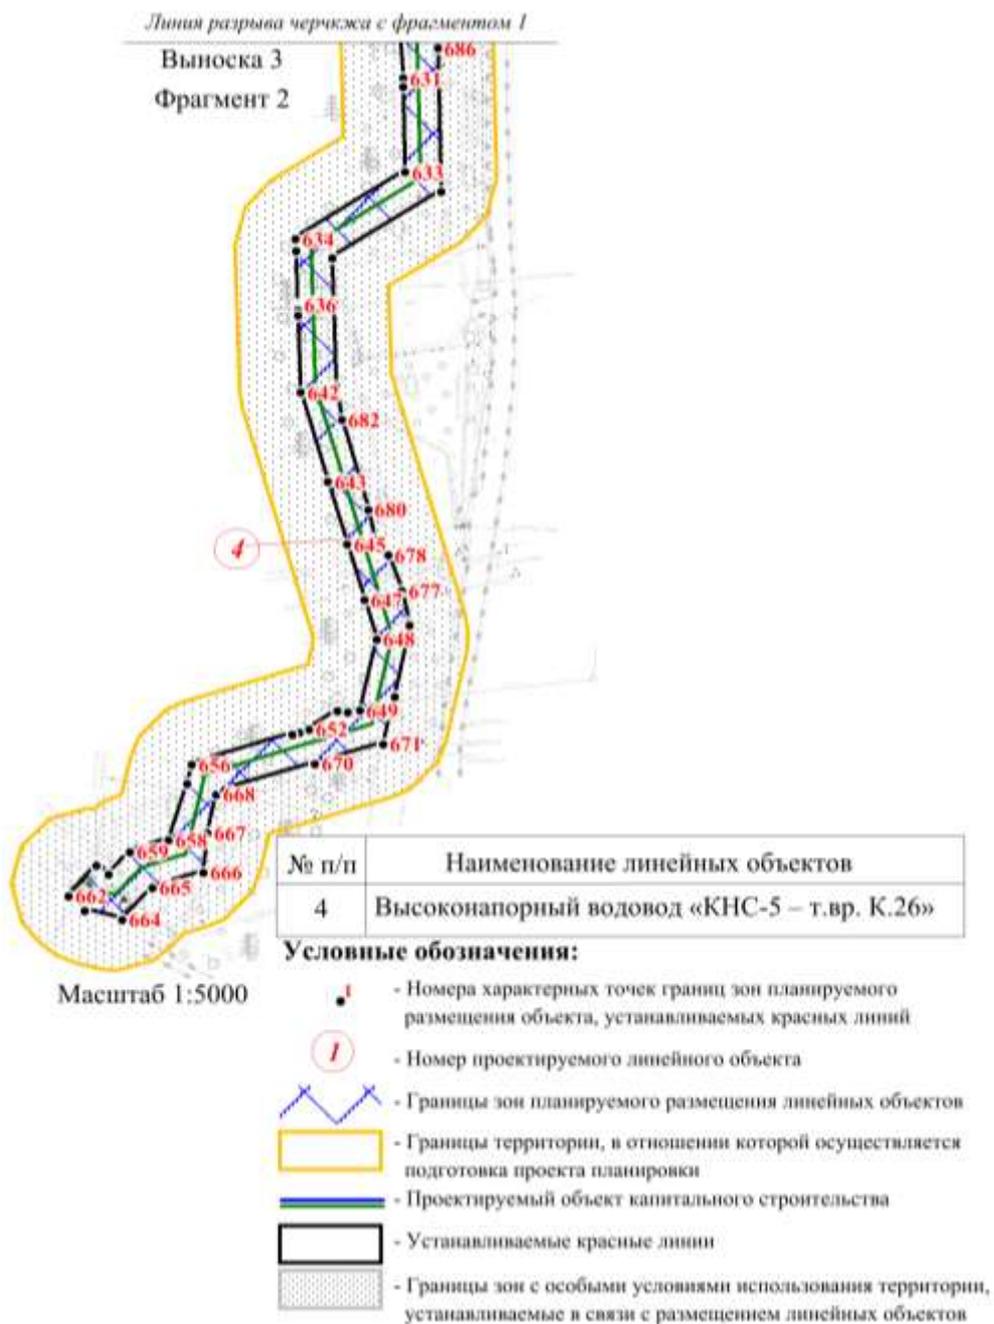

Чертеж границ зон планируемого размещения линейных объектов и чертеж красных линий по объекту «Реконструкция нефтегазопроводов и высоконапорных водоводов Ватинского месторождения нефти (III очередь)»  
 Землепользователь ОАО «Славнефть-Мегионнефтегаз»  
 Масштаб 1: 5000

СХЕМА РАСПОЛОЖЕНИЯ ВЫНОСОК

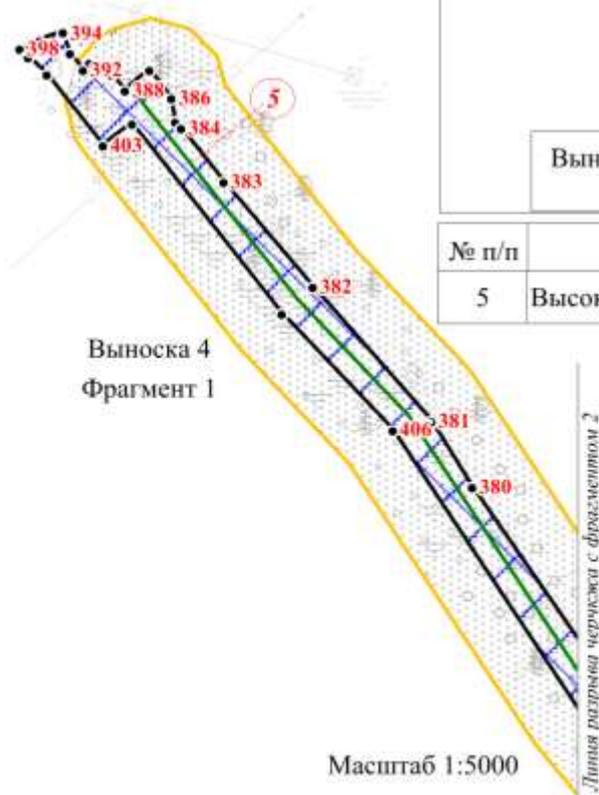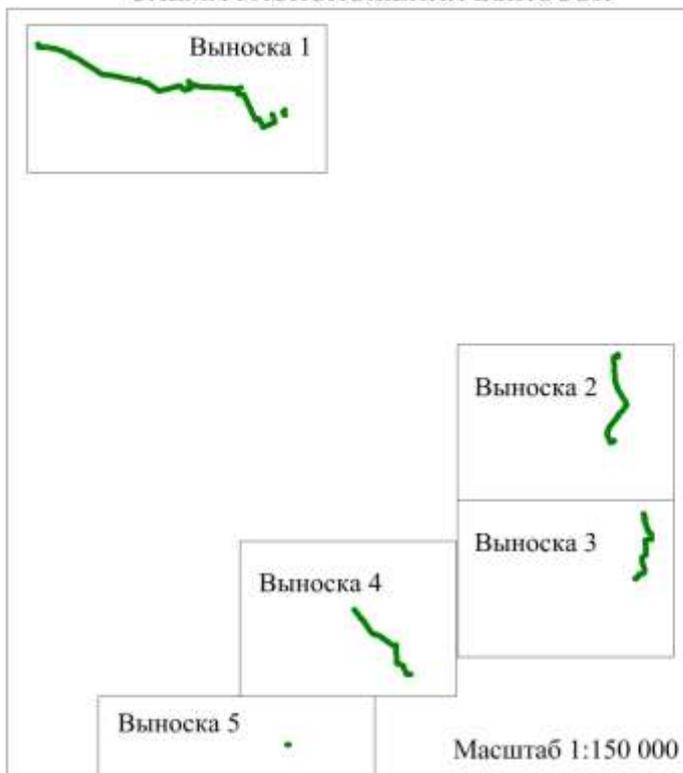


| № п/п | Наименование линейных объектов                   |
|-------|--|
| 5     | Высоконапорный водовод «т.вр. К.125 - 126, К.17» |

Условные обозначения:

- Номера характерных точек границ зон планируемого размещения объекта, устанавливаемых красных линий
- Номер проектируемого линейного объекта
- Границы зон планируемого размещения линейных объектов
- Границы территории, в отношении которой осуществляется подготовка проекта планировки
- Проектируемый объект капитального строительства
- Устанавливаемые красные линии
- Границы зон с особыми условиями использования территории, устанавливаемые в связи с размещением линейных объектов

Чертеж границ зон планируемого размещения линейных объектов и чертеж красных линий по объекту «Реконструкция нефтегазопроводов и высоконапорных водоводов Ватинского месторождения нефти (III очередь)»  
 Землепользователь ОАО «Славнефть-Мегионнефтегаз»  
 Масштаб 1: 5000

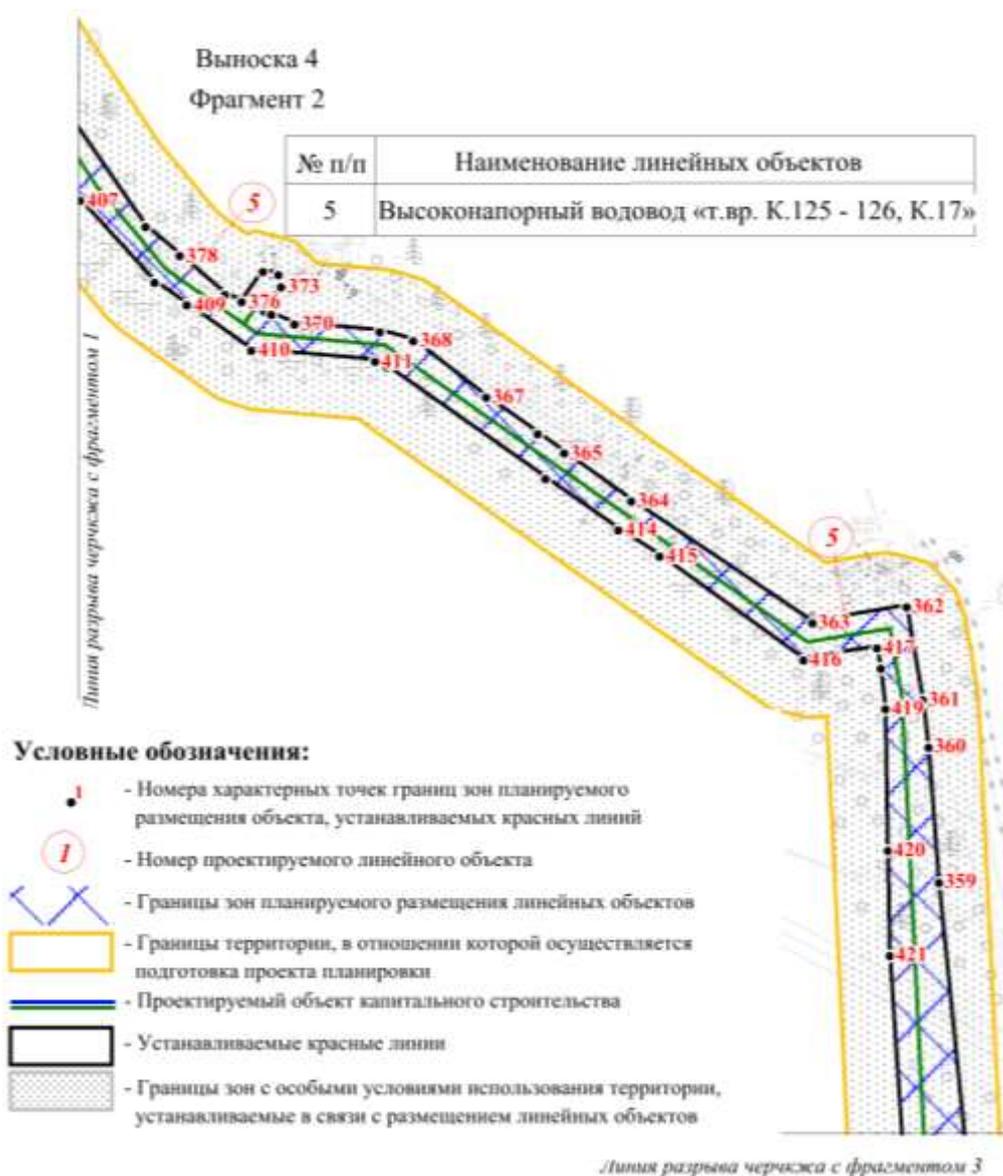


Чертеж границ зон планируемого размещения линейных объектов и чертеж красных линий по объекту «Реконструкция нефтегазопроводов и высоконапорных водоводов Ватинского месторождения нефти (III очередь)»  
 Землепользователь ОАО «Славнефть-Мегионнефтегаз»  
 Масштаб 1: 5000

| № п/п | Наименование линейных объектов                   |
|-------|--|
| 5     | Высоконапорный водовод «т.вр. К.125 - 126, К.17» |





**Условные обозначения:**

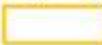-  - Номера характерных точек границ зон планируемого размещения объекта, устанавливаемых красных линий
-  - Номер проектируемого линейного объекта
-  - Границы зон планируемого размещения линейных объектов
-  - Границы территории, в отношении которой осуществляется подготовка проекта планировки
-  - Проектируемый объект капитального строительства
-  - Устанавливаемые красные линии
-  - Границы зон с особыми условиями использования территории, устанавливаемые в связи с размещением линейных объектов

Чертеж границ зон планируемого размещения линейных объектов и чертеж красных линий по объекту «Реконструкция нефтегазопроводов и высоконапорных водоводов Ватинского месторождения нефти (III очередь)»  
 Землепользователь ОАО «Славнефть-Мегионнефтегаз»  
 Масштаб 1: 5000

ВЫНОСКИ

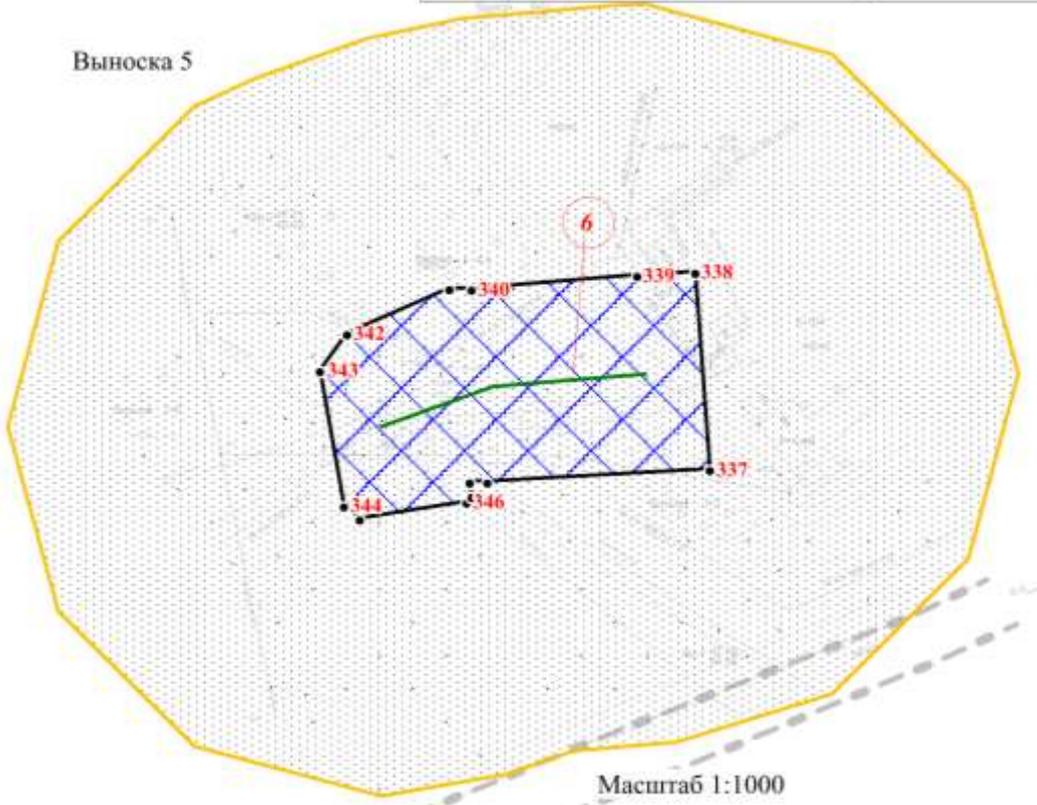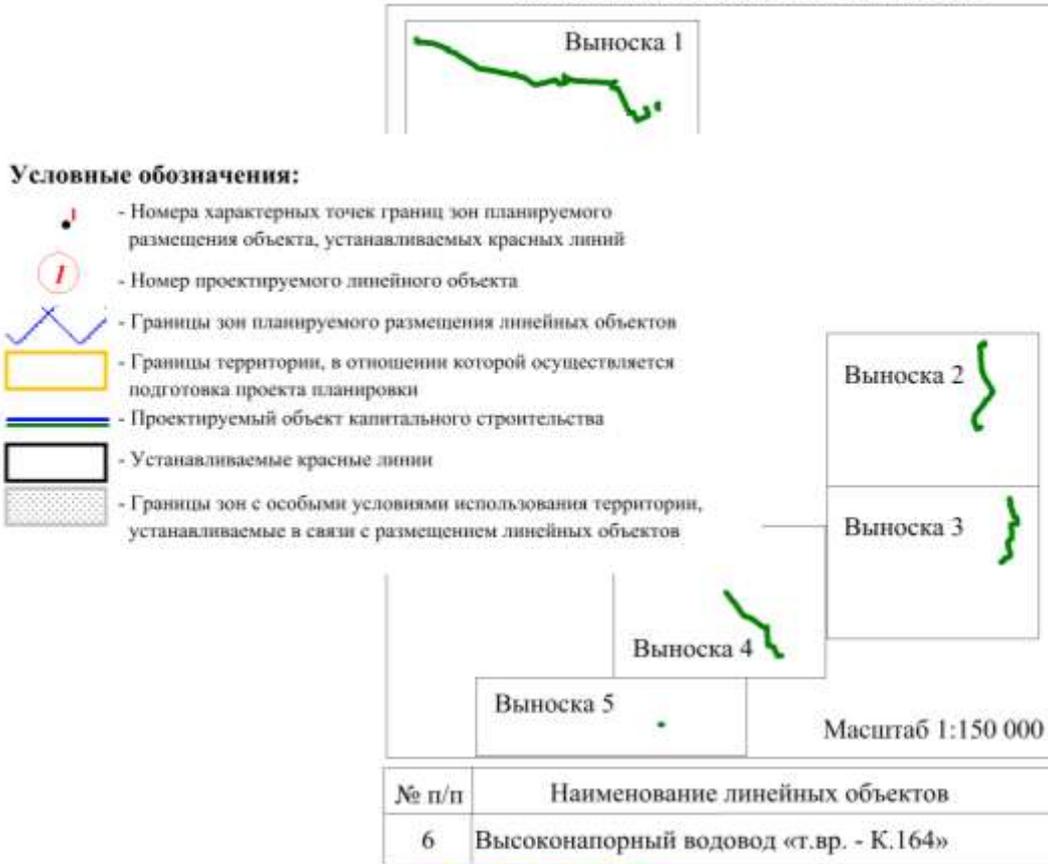

## Перечень координат характерных точек красных линий

| Номер точки | X         | Y          | Номер точки | X         | Y          |
|-------------|-----------|------------|-------------|-----------|------------|
| 1           | 977914,74 | 4389895,47 | 46          | 977998,87 | 4389728,55 |
| 2           | 977915,98 | 4389895,04 | 47          | 977988,56 | 4389728,03 |
| 3           | 977942,46 | 4389884,45 | 48          | 977988,56 | 4389728,04 |
| 4           | 977933,87 | 4389869,85 | 49          | 977984,06 | 4389731,66 |
| 5           | 977914,69 | 4389875,25 | 50          | 977979,39 | 4389731,19 |
| 6           | 977928,69 | 4389900,49 | 51          | 977978,66 | 4389738,20 |
| 7           | 977947,87 | 4389893,64 | 52          | 977969,32 | 4389737,64 |
| 8           | 977942,98 | 4389885,33 | 53          | 977951,52 | 4389736,61 |
| 9           | 977942,92 | 4389885,36 | 54          | 977942,92 | 4389734,93 |
| 10          | 977924,11 | 4389892,89 | 55          | 977942,83 | 4389728,67 |
| 11          | 977246,41 | 4390508,66 | 56          | 977923,17 | 4389727,50 |
| 12          | 977293,23 | 4390486,98 | 57          | 977953,69 | 4389402,40 |
| 13          | 977316,16 | 4390481,44 | 58          | 977958,62 | 4389106,95 |
| 14          | 977386,33 | 4390464,53 | 59          | 977988,56 | 4389106,10 |
| 15          | 977410,80 | 4390451,26 | 60          | 978002,41 | 4389107,73 |
| 16          | 977400,82 | 4390430,49 | 61          | 978017,98 | 4389119,73 |
| 17          | 977377,99 | 4390442,88 | 62          | 978017,14 | 4389138,24 |
| 18          | 977310,76 | 4390459,09 | 63          | 978017,15 | 4389138,24 |
| 19          | 977285,63 | 4390465,15 | 64          | 978017,15 | 4389138,24 |
| 20          | 977262,16 | 4390476,01 | 65          | 978024,19 | 4389138,58 |
| 21          | 977257,61 | 4390478,12 | 66          | 978027,89 | 4389138,90 |
| 22          | 977160,88 | 4390269,29 | 67          | 978030,70 | 4389095,67 |
| 23          | 977327,49 | 4390192,96 | 68          | 978019,10 | 4389095,12 |
| 24          | 977314,45 | 4390116,02 | 69          | 978018,05 | 4389096,58 |
| 25          | 977806,80 | 4389890,14 | 70          | 978018,05 | 4389096,55 |
| 26          | 977817,91 | 4389771,47 | 71          | 978018,04 | 4389096,55 |
| 27          | 977900,15 | 4389757,58 | 72          | 978013,54 | 4389092,35 |
| 28          | 977909,67 | 4389780,04 | 73          | 978012,58 | 4389091,57 |
| 29          | 977911,67 | 4389787,15 | 74          | 978012,58 | 4389091,56 |
| 30          | 977911,42 | 4389788,30 | 75          | 978012,56 | 4389091,55 |
| 31          | 977918,88 | 4389806,10 | 76          | 978004,65 | 4389088,15 |
| 32          | 977924,64 | 4389833,42 | 77          | 978003,64 | 4389088,03 |
| 33          | 977947,80 | 4389843,52 | 78          | 977991,06 | 4389087,70 |
| 34          | 977951,76 | 4389835,42 | 79          | 977978,25 | 4389086,14 |
| 35          | 977951,48 | 4389827,55 | 80          | 977978,17 | 4389075,89 |
| 36          | 977936,97 | 4389788,91 | 81          | 977959,98 | 4389075,54 |
| 37          | 977923,89 | 4389754,00 | 82          | 977964,92 | 4389054,34 |
| 38          | 977950,22 | 4389755,08 | 83          | 978002,39 | 4388894,30 |
| 39          | 977967,08 | 4389756,15 | 84          | 978069,03 | 4388909,85 |
| 40          | 977976,72 | 4389756,74 | 85          | 978076,36 | 4388921,17 |
| 41          | 977987,02 | 4389768,55 | 86          | 978090,56 | 4388923,23 |
| 42          | 977994,32 | 4389769,12 | 87          | 978097,28 | 4388883,87 |
| 43          | 977996,67 | 4389749,42 | 88          | 978084,41 | 4388881,30 |
| 44          | 977998,64 | 4389732,90 | 89          | 978080,49 | 4388880,51 |
| 45          | 977999,15 | 4389728,57 | 90          | 978079,59 | 4388885,21 |

| Номер точки | X         | Y          |
|-------------|-----------|------------|
| 91          | 978074,27 | 4388889,51 |
| 92          | 978009,86 | 4388874,43 |
| 93          | 978012,57 | 4388858,46 |
| 94          | 978015,98 | 4388838,45 |
| 95          | 978019,97 | 4388815,99 |
| 96          | 978064,21 | 4388814,30 |
| 97          | 978063,38 | 4388791,45 |
| 98          | 978049,66 | 4388776,90 |
| 99          | 978043,02 | 4388777,35 |
| 100         | 978024,39 | 4388791,11 |
| 101         | 977955,54 | 4388795,72 |
| 102         | 977945,06 | 4388791,58 |
| 103         | 977934,20 | 4388794,55 |
| 104         | 977918,32 | 4388800,45 |
| 105         | 977901,60 | 4388745,08 |
| 106         | 977893,43 | 4388718,06 |
| 107         | 977905,91 | 4388704,18 |
| 108         | 977985,15 | 4388622,53 |
| 109         | 977985,77 | 4388617,35 |
| 110         | 977984,77 | 4388614,54 |
| 111         | 977980,61 | 4388598,16 |
| 112         | 977980,60 | 4388598,16 |
| 113         | 977975,95 | 4388579,85 |
| 114         | 977975,93 | 4388579,85 |
| 115         | 977975,67 | 4388578,84 |
| 116         | 977975,68 | 4388578,84 |
| 117         | 977974,78 | 4388575,37 |
| 118         | 977971,08 | 4388576,13 |
| 119         | 977965,31 | 4388561,19 |
| 120         | 977904,61 | 4388341,17 |
| 121         | 977884,76 | 4388227,91 |
| 122         | 977883,90 | 4388223,55 |
| 123         | 977882,38 | 4388215,01 |
| 124         | 977882,50 | 4388207,02 |
| 125         | 978004,51 | 4388032,87 |
| 126         | 978033,76 | 4387982,14 |
| 127         | 978072,66 | 4387835,66 |
| 128         | 978081,41 | 4387837,77 |
| 129         | 978083,80 | 4387833,11 |
| 130         | 978097,67 | 4387836,85 |
| 131         | 978098,27 | 4387834,72 |
| 132         | 978106,92 | 4387838,60 |
| 133         | 978113,09 | 4387840,89 |
| 134         | 978134,55 | 4387846,59 |
| 135         | 978146,09 | 4387849,61 |

| Номер точки | X         | Y          |
|-------------|-----------|------------|
| 136         | 978152,37 | 4387856,00 |
| 137         | 978151,84 | 4387859,41 |
| 138         | 978160,73 | 4387860,71 |
| 139         | 978167,05 | 4387819,72 |
| 140         | 978152,93 | 4387817,43 |
| 141         | 978149,97 | 4387830,86 |
| 142         | 978139,56 | 4387825,87 |
| 143         | 978118,61 | 4387818,56 |
| 144         | 978079,87 | 4387808,32 |
| 145         | 978088,42 | 4387776,29 |
| 146         | 978128,32 | 4387568,40 |
| 147         | 978179,98 | 4387360,27 |
| 148         | 978202,97 | 4387166,21 |
| 149         | 978210,65 | 4387166,64 |
| 150         | 978243,05 | 4387178,71 |
| 151         | 978252,73 | 4387187,81 |
| 152         | 978260,82 | 4387187,78 |
| 153         | 978272,28 | 4387200,40 |
| 154         | 978276,08 | 4387201,66 |
| 155         | 978283,09 | 4387204,03 |
| 156         | 978284,06 | 4387204,35 |
| 157         | 978288,89 | 4387205,95 |
| 158         | 978301,50 | 4387168,88 |
| 159         | 978290,49 | 4387165,38 |
| 160         | 978282,68 | 4387171,52 |
| 161         | 978220,13 | 4387148,25 |
| 162         | 978217,18 | 4387144,69 |
| 163         | 978221,50 | 4387105,03 |
| 164         | 978210,48 | 4387103,81 |
| 165         | 978213,26 | 4387079,44 |
| 166         | 978226,55 | 4387061,72 |
| 167         | 978269,97 | 4387003,49 |
| 168         | 978469,64 | 4386704,73 |
| 169         | 978528,42 | 4386608,21 |
| 170         | 978572,49 | 4386483,71 |
| 171         | 978592,33 | 4386466,79 |
| 172         | 978609,54 | 4386472,92 |
| 173         | 978617,97 | 4386451,82 |
| 174         | 978607,51 | 4386446,72 |
| 175         | 978670,25 | 4386318,45 |
| 176         | 978718,62 | 4386178,92 |
| 177         | 978750,60 | 4385983,45 |
| 178         | 978750,87 | 4385853,88 |
| 179         | 978754,87 | 4385853,92 |
| 180         | 978763,97 | 4385853,98 |

| Номер точки | X         | Y          |
|-------------|-----------|------------|
| 181         | 978764,97 | 4385853,98 |
| 182         | 978764,97 | 4385853,99 |
| 183         | 978772,08 | 4385854,05 |
| 184         | 978772,08 | 4385854,04 |
| 185         | 978776,15 | 4385854,06 |
| 186         | 978776,15 | 4385854,08 |
| 187         | 978783,79 | 4385854,13 |
| 188         | 978783,79 | 4385854,12 |
| 189         | 978787,83 | 4385854,16 |
| 190         | 978787,83 | 4385854,17 |
| 191         | 978793,26 | 4385854,21 |
| 192         | 978793,26 | 4385854,19 |
| 193         | 978797,29 | 4385854,22 |
| 194         | 978797,29 | 4385854,25 |
| 195         | 978807,69 | 4385854,30 |
| 196         | 978808,01 | 4385849,84 |
| 197         | 978808,01 | 4385849,80 |
| 198         | 978815,83 | 4385826,43 |
| 199         | 978793,51 | 4385820,24 |
| 200         | 978789,96 | 4385832,69 |
| 201         | 978730,08 | 4385832,21 |
| 202         | 978731,05 | 4385950,01 |
| 203         | 978724,02 | 4386012,66 |
| 204         | 978697,70 | 4386173,63 |
| 205         | 978650,33 | 4386310,15 |
| 206         | 978616,43 | 4386379,54 |
| 207         | 978603,81 | 4386405,33 |
| 208         | 978605,10 | 4386405,90 |
| 209         | 978597,05 | 4386417,64 |
| 210         | 978596,33 | 4386418,63 |
| 211         | 978593,64 | 4386422,64 |
| 212         | 978591,33 | 4386426,00 |
| 213         | 978565,96 | 4386416,80 |
| 214         | 978564,56 | 4386420,89 |
| 215         | 978562,36 | 4386426,61 |
| 216         | 978561,19 | 4386429,64 |
| 217         | 978566,94 | 4386441,98 |
| 218         | 978579,18 | 4386450,92 |
| 219         | 978560,50 | 4386465,95 |
| 220         | 978554,16 | 4386471,06 |
| 221         | 978508,89 | 4386598,93 |
| 222         | 978451,52 | 4386693,16 |
| 223         | 978380,76 | 4386799,02 |
| 224         | 978252,40 | 4386991,08 |
| 225         | 978192,59 | 4387071,19 |

| Номер точки | X         | Y          |
|-------------|-----------|------------|
| 226         | 978188,19 | 4387088,80 |
| 227         | 978185,10 | 4387114,82 |
| 228         | 978158,78 | 4387356,40 |
| 229         | 978147,28 | 4387402,71 |
| 230         | 978132,62 | 4387455,58 |
| 231         | 978107,97 | 4387450,18 |
| 232         | 978106,50 | 4387456,61 |
| 233         | 978105,25 | 4387461,37 |
| 234         | 978112,51 | 4387464,87 |
| 235         | 978114,82 | 4387469,97 |
| 236         | 978113,17 | 4387476,67 |
| 237         | 978126,59 | 4387480,16 |
| 238         | 978119,01 | 4387516,67 |
| 239         | 978107,31 | 4387563,78 |
| 240         | 978067,42 | 4387771,49 |
| 241         | 978013,50 | 4387973,74 |
| 242         | 977986,40 | 4388021,32 |
| 243         | 977915,46 | 4388122,49 |
| 244         | 977911,98 | 4388127,47 |
| 245         | 977898,62 | 4388120,71 |
| 246         | 977898,61 | 4388120,71 |
| 247         | 977892,59 | 4388128,37 |
| 248         | 977892,59 | 4388128,37 |
| 249         | 977877,57 | 4388132,00 |
| 250         | 977872,21 | 4388140,06 |
| 251         | 977895,23 | 4388154,61 |
| 252         | 977885,36 | 4388165,34 |
| 253         | 977880,77 | 4388172,03 |
| 254         | 977880,76 | 4388172,03 |
| 255         | 977880,75 | 4388172,04 |
| 256         | 977859,78 | 4388201,98 |
| 257         | 977863,64 | 4388223,94 |
| 258         | 977864,40 | 4388228,34 |
| 259         | 977865,87 | 4388236,71 |
| 260         | 977866,75 | 4388241,08 |
| 261         | 977885,05 | 4388345,57 |
| 262         | 977946,73 | 4388569,11 |
| 263         | 977932,82 | 4388572,84 |
| 264         | 977930,93 | 4388584,40 |
| 265         | 977923,76 | 4388585,88 |
| 266         | 977924,57 | 4388589,96 |
| 267         | 977924,59 | 4388589,96 |
| 268         | 977924,79 | 4388590,99 |
| 269         | 977925,37 | 4388593,93 |
| 270         | 977925,39 | 4388593,93 |

| Номер точки | X         | Y          |
|-------------|-----------|------------|
| 271         | 977926,41 | 4388598,98 |
| 272         | 977954,04 | 4388593,99 |
| 273         | 977960,96 | 4388616,87 |
| 274         | 977950,07 | 4388628,48 |
| 275         | 977950,06 | 4388628,49 |
| 276         | 977889,50 | 4388693,02 |
| 277         | 977870,94 | 4388712,80 |
| 278         | 977914,42 | 4388856,65 |
| 279         | 977948,47 | 4388864,62 |
| 280         | 977948,48 | 4388864,63 |
| 281         | 977969,67 | 4388869,59 |
| 282         | 977966,19 | 4388884,46 |
| 283         | 977981,77 | 4388888,15 |
| 284         | 977939,77 | 4389067,45 |
| 285         | 977936,50 | 4389067,39 |
| 286         | 977936,10 | 4389091,19 |
| 287         | 977937,41 | 4389091,21 |
| 288         | 977932,20 | 4389401,21 |
| 289         | 977919,91 | 4389532,30 |
| 290         | 977901,08 | 4389733,26 |
| 291         | 977803,88 | 4389752,42 |
| 292         | 977798,05 | 4389753,05 |
| 293         | 977786,54 | 4389875,78 |
| 294         | 977342,51 | 4390079,49 |
| 295         | 977290,50 | 4390103,36 |
| 296         | 977300,40 | 4390171,47 |
| 297         | 977301,86 | 4390179,40 |
| 298         | 977288,24 | 4390187,31 |
| 299         | 977218,15 | 4390219,40 |
| 300         | 977192,63 | 4390231,09 |
| 301         | 977192,62 | 4390231,10 |
| 302         | 977183,72 | 4390235,18 |
| 303         | 977183,72 | 4390235,17 |
| 304         | 977141,07 | 4390254,14 |
| 305         | 977131,49 | 4390257,03 |
| 306         | 977143,87 | 4390283,71 |
| 307         | 977143,86 | 4390283,71 |
| 308         | 977143,86 | 4390283,72 |
| 309         | 977148,06 | 4390292,76 |
| 310         | 977148,05 | 4390292,76 |
| 311         | 977157,14 | 4390312,38 |
| 312         | 977163,75 | 4390326,65 |
| 313         | 977169,18 | 4390338,37 |
| 314         | 977169,18 | 4390338,37 |
| 315         | 977169,60 | 4390339,28 |

| Номер точки | X         | Y          |
|-------------|-----------|------------|
| 316         | 977186,41 | 4390375,55 |
| 317         | 977202,80 | 4390410,94 |
| 318         | 977204,90 | 4390415,48 |
| 319         | 977206,58 | 4390419,11 |
| 320         | 977206,59 | 4390419,12 |
| 321         | 977213,34 | 4390433,71 |
| 322         | 977215,61 | 4390438,61 |
| 323         | 977482,76 | 4390704,57 |
| 324         | 977515,97 | 4390690,13 |
| 325         | 977510,15 | 4390676,31 |
| 326         | 977501,76 | 4390679,68 |
| 327         | 977496,92 | 4390668,50 |
| 328         | 977482,56 | 4390666,83 |
| 329         | 977455,64 | 4390632,79 |
| 330         | 977386,41 | 4390662,66 |
| 331         | 977382,08 | 4390698,99 |
| 332         | 977408,93 | 4390702,08 |
| 333         | 977411,41 | 4390681,27 |
| 334         | 977447,32 | 4390665,79 |
| 335         | 977468,32 | 4390692,35 |
| 336         | 977478,30 | 4390693,51 |
| 337         | 964897,79 | 4390770,83 |
| 338         | 964924,53 | 4390768,83 |
| 339         | 964924,07 | 4390761,03 |
| 340         | 964922,21 | 4390738,85 |
| 341         | 964922,26 | 4390735,94 |
| 342         | 964916,22 | 4390722,18 |
| 343         | 964911,22 | 4390718,58 |
| 344         | 964892,94 | 4390721,74 |
| 345         | 964891,10 | 4390723,90 |
| 346         | 964893,43 | 4390738,23 |
| 347         | 964894,19 | 4390738,85 |
| 348         | 964896,10 | 4390738,58 |
| 349         | 964896,13 | 4390741,02 |
| 350         | 966310,01 | 4393173,17 |
| 351         | 966311,14 | 4393153,93 |
| 352         | 966311,43 | 4393149,08 |
| 353         | 966313,49 | 4393114,85 |
| 354         | 966318,33 | 4393092,36 |
| 355         | 966370,66 | 4393066,27 |
| 356         | 966475,49 | 4393026,35 |
| 357         | 966483,98 | 4392998,70 |
| 358         | 966518,15 | 4392921,92 |
| 359         | 966721,18 | 4392901,39 |
| 360         | 966810,45 | 4392894,55 |

| Номер точки | X         | Y          |
|-------------|-----------|------------|
| 361         | 966841,69 | 4392890,69 |
| 362         | 966903,02 | 4392880,18 |
| 363         | 966892,54 | 4392818,36 |
| 364         | 966972,96 | 4392699,66 |
| 365         | 967004,44 | 4392655,52 |
| 366         | 967017,21 | 4392638,02 |
| 367         | 967041,54 | 4392604,26 |
| 368         | 967078,67 | 4392556,56 |
| 369         | 967084,69 | 4392534,59 |
| 370         | 967089,85 | 4392478,58 |
| 371         | 967096,02 | 4392463,27 |
| 372         | 967098,09 | 4392458,49 |
| 373         | 967114,28 | 4392469,80 |
| 374         | 967122,03 | 4392468,07 |
| 375         | 967124,22 | 4392457,99 |
| 376         | 967104,40 | 4392443,87 |
| 377         | 967109,21 | 4392432,74 |
| 378         | 967134,74 | 4392403,05 |
| 379         | 967153,82 | 4392380,95 |
| 380         | 967322,12 | 4392265,65 |
| 381         | 967365,80 | 4392238,83 |
| 382         | 967454,84 | 4392161,05 |
| 383         | 967524,06 | 4392102,39 |
| 384         | 967559,74 | 4392074,72 |
| 385         | 967564,13 | 4392070,61 |
| 386         | 967579,80 | 4392068,42 |
| 387         | 967598,24 | 4392054,03 |
| 388         | 967584,80 | 4392037,74 |
| 389         | 967595,20 | 4392028,82 |
| 390         | 967600,16 | 4392023,59 |
| 391         | 967603,22 | 4392014,61 |
| 392         | 967598,56 | 4392010,25 |
| 393         | 967609,46 | 4392001,65 |
| 394         | 967622,44 | 4391997,27 |
| 395         | 967623,13 | 4391997,09 |
| 396         | 967617,89 | 4391982,01 |
| 397         | 967615,27 | 4391975,16 |
| 398         | 967612,50 | 4391968,96 |
| 399         | 967612,49 | 4391968,95 |
| 400         | 967607,28 | 4391972,93 |
| 401         | 967606,90 | 4391974,17 |
| 402         | 967595,19 | 4391986,68 |
| 403         | 967548,37 | 4392023,42 |
| 404         | 967562,94 | 4392042,27 |
| 405         | 967437,17 | 4392140,59 |

| Номер точки | X         | Y          |
|-------------|-----------|------------|
| 406         | 967360,05 | 4392213,47 |
| 407         | 967171,17 | 4392337,70 |
| 408         | 967117,33 | 4392386,93 |
| 409         | 967102,36 | 4392408,06 |
| 410         | 967072,37 | 4392450,35 |
| 411         | 967064,89 | 4392531,46 |
| 412         | 967061,26 | 4392539,17 |
| 413         | 966987,65 | 4392643,23 |
| 414         | 966953,67 | 4392691,26 |
| 415         | 966936,40 | 4392718,23 |
| 416         | 966867,74 | 4392812,71 |
| 417         | 966875,92 | 4392860,98 |
| 418         | 966862,51 | 4392863,28 |
| 419         | 966835,72 | 4392866,47 |
| 420         | 966742,01 | 4392867,87 |
| 421         | 966672,77 | 4392869,13 |
| 422         | 966514,42 | 4392879,66 |
| 423         | 966504,58 | 4392903,26 |
| 424         | 966504,56 | 4392903,26 |
| 425         | 966464,39 | 4392993,74 |
| 426         | 966289,95 | 4393074,65 |
| 427         | 966293,01 | 4393123,31 |
| 428         | 966292,51 | 4393130,78 |
| 429         | 966290,20 | 4393172,10 |
| 430         | 971674,83 | 4397468,56 |
| 431         | 971709,48 | 4397453,70 |
| 432         | 971705,60 | 4397445,82 |
| 433         | 971701,84 | 4397444,84 |
| 434         | 971700,42 | 4397444,47 |
| 435         | 971695,34 | 4397443,14 |
| 436         | 971694,00 | 4397442,80 |
| 437         | 971690,57 | 4397437,84 |
| 438         | 971690,56 | 4397437,84 |
| 439         | 971684,09 | 4397424,55 |
| 440         | 971677,59 | 4397411,23 |
| 441         | 971674,82 | 4397405,51 |
| 442         | 971690,15 | 4397398,03 |
| 443         | 971844,38 | 4397312,79 |
| 444         | 971888,69 | 4397283,20 |
| 445         | 971926,46 | 4397262,42 |
| 446         | 971979,44 | 4397239,71 |
| 447         | 971996,70 | 4397265,03 |
| 448         | 971997,31 | 4397266,81 |
| 449         | 971998,65 | 4397270,80 |
| 450         | 971998,66 | 4397270,79 |

| Номер точки | X         | Y          |
|-------------|-----------|------------|
| 451         | 971998,97 | 4397271,69 |
| 452         | 971990,57 | 4397280,66 |
| 453         | 971990,57 | 4397280,67 |
| 454         | 971991,18 | 4397281,78 |
| 455         | 971991,19 | 4397281,78 |
| 456         | 971995,87 | 4397290,18 |
| 457         | 972033,28 | 4397272,04 |
| 458         | 972028,57 | 4397262,05 |
| 459         | 972018,91 | 4397262,14 |
| 460         | 972015,36 | 4397256,23 |
| 461         | 972009,59 | 4397238,59 |
| 462         | 972006,10 | 4397228,43 |
| 463         | 972044,63 | 4397214,08 |
| 464         | 972044,60 | 4397214,09 |
| 465         | 972044,70 | 4397214,06 |
| 466         | 972044,61 | 4397214,09 |
| 467         | 972092,44 | 4397206,40 |
| 468         | 972108,44 | 4397201,06 |
| 469         | 972119,82 | 4397198,14 |
| 470         | 972124,48 | 4397196,93 |
| 471         | 972137,50 | 4397194,47 |
| 472         | 972157,53 | 4397191,98 |
| 473         | 972281,81 | 4397182,09 |
| 474         | 972569,42 | 4397160,02 |
| 475         | 972570,44 | 4397159,95 |
| 476         | 972571,05 | 4397167,58 |
| 477         | 972580,48 | 4397167,04 |
| 478         | 972580,80 | 4397170,98 |
| 479         | 972581,07 | 4397173,74 |
| 480         | 972583,20 | 4397200,26 |
| 481         | 972583,29 | 4397201,33 |
| 482         | 972583,28 | 4397201,33 |
| 483         | 972583,61 | 4397205,28 |
| 484         | 972583,62 | 4397205,28 |
| 485         | 972584,34 | 4397214,41 |
| 486         | 972584,91 | 4397221,91 |
| 487         | 972584,94 | 4397221,91 |
| 488         | 972585,02 | 4397222,89 |
| 489         | 972585,00 | 4397222,89 |
| 490         | 972588,43 | 4397265,50 |
| 491         | 972622,51 | 4397262,78 |
| 492         | 972621,47 | 4397257,28 |
| 493         | 972659,98 | 4397254,94 |
| 494         | 972658,60 | 4397233,12 |
| 495         | 972649,56 | 4397218,85 |

| Номер точки | X         | Y          |
|-------------|-----------|------------|
| 496         | 972631,33 | 4397229,68 |
| 497         | 972616,54 | 4397230,76 |
| 498         | 972614,39 | 4397220,25 |
| 499         | 972614,40 | 4397220,25 |
| 500         | 972613,53 | 4397215,92 |
| 501         | 972612,70 | 4397213,56 |
| 502         | 972606,71 | 4397137,68 |
| 503         | 972603,26 | 4397137,89 |
| 504         | 972117,96 | 4397168,34 |
| 505         | 971930,25 | 4397231,40 |
| 506         | 971833,96 | 4397295,70 |
| 507         | 971680,94 | 4397380,28 |
| 508         | 971666,06 | 4397387,53 |
| 509         | 971660,14 | 4397375,39 |
| 510         | 971660,13 | 4397375,39 |
| 511         | 971635,80 | 4397387,26 |
| 512         | 971526,37 | 4397313,37 |
| 513         | 971481,62 | 4397261,83 |
| 514         | 971404,87 | 4397209,99 |
| 515         | 971187,27 | 4397037,95 |
| 516         | 971081,62 | 4397022,49 |
| 517         | 971081,63 | 4397022,48 |
| 518         | 971054,72 | 4397018,54 |
| 519         | 971054,71 | 4397018,54 |
| 520         | 970884,98 | 4397085,98 |
| 521         | 970891,25 | 4397101,78 |
| 522         | 970896,40 | 4397114,74 |
| 523         | 970903,04 | 4397131,47 |
| 524         | 970906,90 | 4397141,21 |
| 525         | 970906,91 | 4397141,20 |
| 526         | 970907,28 | 4397142,13 |
| 527         | 970907,27 | 4397142,14 |
| 528         | 970910,21 | 4397149,53 |
| 529         | 970910,22 | 4397149,53 |
| 530         | 970910,58 | 4397150,44 |
| 531         | 970910,57 | 4397150,45 |
| 532         | 970912,24 | 4397154,66 |
| 533         | 970912,25 | 4397154,66 |
| 534         | 970920,44 | 4397175,86 |
| 535         | 970938,89 | 4397167,35 |
| 536         | 970928,20 | 4397140,59 |
| 537         | 970928,19 | 4397140,59 |
| 538         | 970927,82 | 4397139,64 |
| 539         | 970925,44 | 4397133,65 |
| 540         | 970925,07 | 4397132,72 |

| Номер точки | X         | Y          |
|-------------|-----------|------------|
| 541         | 970910,94 | 4397097,18 |
| 542         | 971037,94 | 4397046,71 |
| 543         | 971077,87 | 4397042,14 |
| 544         | 971152,11 | 4397053,01 |
| 545         | 971193,01 | 4397067,99 |
| 546         | 971227,99 | 4397095,64 |
| 547         | 971295,97 | 4397149,38 |
| 548         | 971296,03 | 4397149,44 |
| 549         | 971376,00 | 4397212,68 |
| 550         | 971392,29 | 4397227,84 |
| 551         | 971464,31 | 4397274,28 |
| 552         | 971506,34 | 4397320,82 |
| 553         | 971603,30 | 4397390,38 |
| 554         | 971646,24 | 4397416,59 |
| 555         | 971652,57 | 4397425,06 |
| 556         | 971666,03 | 4397434,30 |
| 557         | 971672,61 | 4397447,82 |
| 558         | 971672,61 | 4397447,84 |
| 559         | 971670,18 | 4397456,41 |
| 560         | 971669,91 | 4397457,64 |
| 561         | 971670,51 | 4397459,49 |
| 562         | 968964,75 | 4397906,45 |
| 563         | 969002,40 | 4397901,53 |
| 564         | 969099,84 | 4397894,76 |
| 565         | 969101,79 | 4397894,61 |
| 566         | 969111,13 | 4397875,49 |
| 567         | 969111,12 | 4397875,49 |
| 568         | 969122,82 | 4397851,48 |
| 569         | 969127,63 | 4397849,63 |
| 570         | 969177,21 | 4397830,25 |
| 571         | 969234,28 | 4397810,81 |
| 572         | 969242,76 | 4397807,81 |
| 573         | 969300,26 | 4397785,64 |
| 574         | 969305,23 | 4397783,73 |
| 575         | 969305,24 | 4397783,73 |
| 576         | 969307,33 | 4397783,11 |
| 577         | 969346,62 | 4397771,50 |
| 578         | 969348,63 | 4397771,03 |
| 579         | 969362,13 | 4397767,31 |
| 580         | 969378,81 | 4397760,85 |
| 581         | 969386,47 | 4397783,46 |
| 582         | 969389,63 | 4397782,34 |
| 583         | 969393,17 | 4397781,06 |
| 584         | 969442,98 | 4397762,54 |
| 585         | 969461,57 | 4397755,15 |

| Номер точки | X         | Y          |
|-------------|-----------|------------|
| 586         | 969480,54 | 4397747,61 |
| 587         | 969482,32 | 4397749,86 |
| 588         | 969490,42 | 4397750,58 |
| 589         | 969511,88 | 4397732,50 |
| 590         | 969506,29 | 4397726,67 |
| 591         | 969492,11 | 4397732,18 |
| 592         | 969492,21 | 4397731,09 |
| 593         | 969492,19 | 4397731,09 |
| 594         | 969505,67 | 4397725,86 |
| 595         | 969499,17 | 4397719,84 |
| 596         | 969490,39 | 4397723,30 |
| 597         | 969487,59 | 4397719,87 |
| 598         | 969482,27 | 4397722,64 |
| 599         | 969453,09 | 4397734,51 |
| 600         | 969434,47 | 4397741,93 |
| 601         | 969398,15 | 4397755,25 |
| 602         | 969397,62 | 4397753,56 |
| 603         | 969396,29 | 4397749,32 |
| 604         | 969396,30 | 4397749,31 |
| 605         | 969393,82 | 4397741,45 |
| 606         | 969393,51 | 4397740,47 |
| 607         | 969393,52 | 4397740,47 |
| 608         | 969392,46 | 4397737,12 |
| 609         | 969392,16 | 4397736,17 |
| 610         | 969339,19 | 4397754,19 |
| 611         | 969324,19 | 4397757,15 |
| 612         | 969316,81 | 4397760,29 |
| 613         | 969315,70 | 4397760,64 |
| 614         | 969270,00 | 4397775,27 |
| 615         | 969218,73 | 4397793,08 |
| 616         | 969135,45 | 4397821,59 |
| 617         | 969110,78 | 4397830,62 |
| 618         | 969088,21 | 4397876,98 |
| 619         | 969077,51 | 4397877,67 |
| 620         | 969055,54 | 4397877,10 |
| 621         | 968988,61 | 4397871,48 |
| 622         | 968988,87 | 4397866,73 |
| 623         | 968982,43 | 4397830,31 |
| 624         | 968982,94 | 4397819,81 |
| 625         | 968982,95 | 4397819,81 |
| 626         | 968984,36 | 4397794,50 |
| 627         | 968981,36 | 4397790,66 |
| 628         | 968981,17 | 4397784,10 |
| 629         | 968977,36 | 4397754,89 |
| 630         | 968972,62 | 4397755,37 |

| Номер точки | X         | Y          |
|-------------|-----------|------------|
| 631         | 968740,67 | 4397771,69 |
| 632         | 968735,02 | 4397771,49 |
| 633         | 968678,50 | 4397772,92 |
| 634         | 968634,29 | 4397700,93 |
| 635         | 968625,92 | 4397701,20 |
| 636         | 968590,40 | 4397702,35 |
| 637         | 968589,34 | 4397702,38 |
| 638         | 968587,61 | 4397702,44 |
| 639         | 968586,55 | 4397702,47 |
| 640         | 968586,55 | 4397702,47 |
| 641         | 968583,24 | 4397702,58 |
| 642         | 968532,56 | 4397704,22 |
| 643         | 968473,31 | 4397722,25 |
| 644         | 968473,33 | 4397722,25 |
| 645         | 968431,84 | 4397734,88 |
| 646         | 968431,84 | 4397734,89 |
| 647         | 968394,92 | 4397746,13 |
| 648         | 968368,83 | 4397754,07 |
| 649         | 968321,60 | 4397743,11 |
| 650         | 968320,47 | 4397735,17 |
| 651         | 968321,40 | 4397728,34 |
| 652         | 968309,17 | 4397709,98 |
| 653         | 968309,18 | 4397709,98 |
| 654         | 968307,13 | 4397703,27 |
| 655         | 968305,77 | 4397698,79 |
| 656         | 968285,65 | 4397632,74 |
| 657         | 968273,09 | 4397629,83 |
| 658         | 968235,72 | 4397617,56 |
| 659         | 968227,95 | 4397592,02 |
| 660         | 968212,92 | 4397577,98 |
| 661         | 968218,90 | 4397570,04 |
| 662         | 968198,54 | 4397551,94 |
| 663         | 968188,78 | 4397562,53 |
| 664         | 968183,09 | 4397587,07 |
| 665         | 968204,23 | 4397606,81 |
| 666         | 968214,44 | 4397640,35 |

| Номер точки | X         | Y          |
|-------------|-----------|------------|
| 667         | 968240,37 | 4397642,77 |
| 668         | 968266,00 | 4397648,94 |
| 669         | 968269,08 | 4397654,32 |
| 670         | 968286,30 | 4397713,63 |
| 671         | 968299,44 | 4397758,55 |
| 672         | 968324,60 | 4397764,34 |
| 673         | 968330,83 | 4397766,07 |
| 674         | 968369,53 | 4397774,76 |
| 675         | 968378,26 | 4397775,84 |
| 676         | 968380,30 | 4397775,37 |
| 677         | 968400,73 | 4397770,79 |
| 678         | 968424,45 | 4397761,80 |
| 679         | 968435,39 | 4397752,81 |
| 680         | 968454,83 | 4397748,55 |
| 681         | 968471,88 | 4397743,60 |
| 682         | 968514,45 | 4397731,23 |
| 683         | 968536,43 | 4397727,60 |
| 684         | 968621,40 | 4397724,86 |
| 685         | 968665,56 | 4397796,76 |
| 686         | 968760,71 | 4397794,35 |
| 687         | 968952,08 | 4397780,41 |
| 688         | 968955,96 | 4397785,68 |
| 689         | 968956,41 | 4397791,80 |
| 690         | 968956,70 | 4397795,77 |
| 691         | 968958,01 | 4397813,77 |
| 692         | 968958,23 | 4397816,80 |
| 693         | 968958,32 | 4397817,81 |
| 694         | 968958,40 | 4397819,13 |
| 695         | 968960,03 | 4397841,57 |
| 696         | 968960,88 | 4397853,19 |
| 697         | 968960,88 | 4397853,23 |
| 698         | 968961,60 | 4397863,10 |
| 699         | 968961,67 | 4397864,07 |
| 700         | 968964,35 | 4397900,84 |

## II. Положение о размещении линейных объектов

### 2.1. Наименование, основные характеристики и назначение планируемых для размещения линейных объектов.

Документацией по планировке территории предусматривается строительство следующих линейных объектов:

Нефтегазопровод «т.вр. К.145 – т.вр. К.133»;

Нефтегазопровод «т.вр. К.133 – ДНС-3»;

Нефтегазопровод «т.вр. К.143, 77 ЗКЛ №105 – т.вр. К.145»;

Высоконапорный водовод «КНС-6 – К.40»;

Высоконапорный водовод «т.вр. К.125 - 126, К.17»;

Высоконапорный водовод «т.вр. К.25 - т.вр. К.68»;

Высоконапорный водовод «т.вр. - К.164»;

Высоконапорный водовод «КНС-5 – т.вр. К.26».

Строительство нефтегазопроводов предназначено для подачи объединенного потока эмульсии «нефть-газ-вода» от существующих кустов скважин по проектируемым трубопроводам в действующую нефтегазосборную систему Ватинского месторождения.

Проектируемые высоконапорные водоводы предназначены для подачи воды от действующих насосных станций по проектируемым трубопроводам системы поддержания пластового давления (ППД) к существующим кустовым площадкам.

Основные характеристики проектируемых трубопроводов приведены в таблице 1.

Таблица 1. Основные характеристики проектируемых трубопроводов.

| № этапа | Наименование участка                           | Протяженность, м | Диаметр трубопровода, мм | Скоржидкм/с | Темпна вх, °С | Темпна вых, °С | Давл на вх., МПа | Давл на вых., МПа | Q ж, м3/с | Q н, т/с |
|---------|--|------------------|--------------------------|-------------|---------------|----------------|------------------|-------------------|-----------|----------|
| 1       | Нефтегазопровод "т.вр.К.145-т.вр.К.133" (уч.1) | 718              | 219x8                    | 0,7         | 28,6          | 26,5           | 0,92             | 0,9               | 1208,04   | 319,19   |
| 1       | Нефтегазопровод "т.вр.К.145-т.вр.К.133" (уч.2) | 414              | 219x8                    | 0,9         | 28,0          | 27,1           | 0,9              | 0,88              | 1602,71   | 340,81   |
| 1       | Нефтегазопровод "т.вр.К.145-т.вр.К.133" (уч.3) | 297              | 219x8                    | 0,92        | 27,4          | 26,8           | 0,88             | 0,87              | 1614,46   | 344,17   |
| 1       | Нефтегазопровод "т.вр.К.145-т.вр.К.133" (уч.4) | 496              | 219x8                    | 0,97        | 27,2          | 26,3           | 0,87             | 0,84              | 1703,7    | 350,96   |
| 1       | Нефтегазопровод "т.вр.К.145-т.вр.К.133" (уч.5) | 1063,3           | 219x8                    | 1,01        | 26,7          | 26             | 0,84             | 0,82              | 1758,94   | 354,71   |

|   |   |             |        |      |       |       |       |       |         |        |
|---|---|-------------|--------|------|-------|-------|-------|-------|---------|--------|
| 2 | Нефтегазопровод<br>"т.вр.К.133-<br>ДНС-3"(уч.1)               | 1165        | 219x8  | 2,48 | 27,1  | 26,1  | 0,82  | 0,59  | 3573,23 | 614,7  |
| 2 | Нефтегазопровод<br>"т.вр.К.133-<br>ДНС-3"(уч.2)               | 1165        | 219x8  | 1,77 | 26,5  | 25    | 0,59  | 0,46  | 2407,88 | 413,02 |
| 2 | Нефтегазопровод<br>"т.вр.К.133-<br>ДНС-3"(уч.3)               | 395,92      | 219x8  | 0,86 | 25    | 22,8  | 0,46  | 0,41  | 1287,9  | 218,82 |
| 3 | Нефтегазопровод<br>"т.вр.К.143,77<br>ЗКЛ №105<br>т.вр.К.145"  | 732,29      | 219x8  | 0,82 | 29,9  | 28,1  | 0,95  | 0,92  | 1398,44 | 369,19 |
| 4 | Высоконапорный<br>водовод "КНС 6-<br>К.40"                    | 143,57      | 168x14 | 1,83 | 21    | 20,9  | 16    | 15,96 | 2786    | -      |
| 5 | Высоконапорный<br>водовод<br>"т.вр.к.125-126,<br>К.17" (уч.1) | 1236        | 114x11 | 1,75 | 12,18 | 10,5  | 14,68 | 14,39 | 1001    | -      |
| 5 | Высоконапорный<br>водовод<br>"т.вр.к.125-126,<br>К.17" (уч.1) | 641,46      | 114x11 | 1,43 | 10,5  | 9,56  | 14,42 | 14,32 | 817     | -      |
| 6 | Высоконапорный<br>водовод<br>"т.вр.К.25-<br>т.вр.К.68 (уч.1)  | 972         | 168x14 | 0,72 | 19,95 | 17,64 | 13,44 | 13,42 | 958     | -      |
| 6 | Высоконапорный<br>водовод<br>"т.вр.К.25-<br>т.вр.К.68 (уч.2)  | 392         | 168x14 | 0,69 | 17,64 | 16,8  | 13,42 | 13,41 | 911     | -      |
| 6 | Высоконапорный<br>водовод<br>"т.вр.К.25-<br>т.вр.К.68 (уч.3)  | 767,67      | 168x14 | 0,55 | 15,12 | 13,13 | 13,41 | 13,4  | 732     | -      |
| 7 | Высоконапорный<br>водовод "т.вр.-<br>К.164"                   | 36,42       | 114x11 | 0,62 | 19,43 | 18,9  | 14,15 | 14,14 | 357     | -      |
| 8 | Высоконапорный<br>водовод "КНС-5-<br>т.вр.К.26"               | 1660,0<br>1 | 168x14 | 5,44 | 21    | 20,9  | 16    | 13,62 | 7235    | -      |

Предусматривается подземная прокладка проектируемых нефтегазопроводов, высоконапорных водоводов параллельно рельефу местности.

Исходя из конкретных характеристик трассы промышленных трубопроводов, условий защиты трубопроводов от механических повреждений, с учетом требований СП 34-116-97, п. 6.8; ВНТП 3-85, заглубление нефтегазосборных трубопроводов до верха трубы принимается не менее –

0,8 м, а для высоконапорных водоводов не менее 1,8 м.

Для обеспечения безаварийной работы трубопроводов, для разделения и переключения потоков рабочей жидкости, для обслуживания и ремонта трубопроводов проектом предусмотрена надземная установка запорной арматуры: на входе и выходе трубопровода.

**2.2. Перечень субъектов Российской Федерации, перечень муниципальных районов, городских округов в составе субъектов Российской Федерации, перечень поселений, населенных пунктов, внутригородских территорий городов федерального значения, на территориях которых устанавливаются зоны планируемого размещения линейных объектов.**

В административном отношении проектируемый объект расположен в муниципальном образовании сельского поселения Вата Нижневартовского района Ханты-Мансийского автономного округа – Югры.

**2.3. Перечень координат характерных точек границ зон планируемого размещения линейного объекта**

| Номер точки | X         | Y          |
|-------------|-----------|------------|
| 1           | 977914,74 | 4389895,47 |
| 2           | 977915,98 | 4389895,04 |
| 3           | 977942,46 | 4389884,45 |
| 4           | 977933,87 | 4389869,85 |
| 5           | 977914,69 | 4389875,25 |
| 6           | 977928,69 | 4389900,49 |
| 7           | 977947,87 | 4389893,64 |
| 8           | 977942,98 | 4389885,33 |
| 9           | 977942,92 | 4389885,36 |
| 10          | 977924,11 | 4389892,89 |
| 11          | 977246,41 | 4390508,66 |
| 12          | 977293,23 | 4390486,98 |
| 13          | 977316,16 | 4390481,44 |
| 14          | 977386,33 | 4390464,53 |
| 15          | 977410,80 | 4390451,26 |
| 16          | 977400,82 | 4390430,49 |
| 17          | 977377,99 | 4390442,88 |
| 18          | 977310,76 | 4390459,09 |
| 19          | 977285,63 | 4390465,15 |
| 20          | 977262,16 | 4390476,01 |
| 21          | 977257,61 | 4390478,12 |
| 22          | 977160,88 | 4390269,29 |
| 23          | 977327,49 | 4390192,96 |
| 24          | 977314,45 | 4390116,02 |
| 25          | 977806,80 | 4389890,14 |
| 26          | 977817,91 | 4389771,47 |
| 27          | 977900,15 | 4389757,58 |
| 28          | 977909,67 | 4389780,04 |
| 29          | 977911,67 | 4389787,15 |

| Номер точки | X         | Y          |
|-------------|-----------|------------|
| 30          | 977911,42 | 4389788,30 |
| 31          | 977918,88 | 4389806,10 |
| 32          | 977924,64 | 4389833,42 |
| 33          | 977947,80 | 4389843,52 |
| 34          | 977951,76 | 4389835,42 |
| 35          | 977951,48 | 4389827,55 |
| 36          | 977936,97 | 4389788,91 |
| 37          | 977923,89 | 4389754,00 |
| 38          | 977950,22 | 4389755,08 |
| 39          | 977967,08 | 4389756,15 |
| 40          | 977976,72 | 4389756,74 |
| 41          | 977987,02 | 4389768,55 |
| 42          | 977994,32 | 4389769,12 |
| 43          | 977996,67 | 4389749,42 |
| 44          | 977998,64 | 4389732,90 |
| 45          | 977999,15 | 4389728,57 |
| 46          | 977998,87 | 4389728,55 |
| 47          | 977988,56 | 4389728,03 |
| 48          | 977988,56 | 4389728,04 |
| 49          | 977984,06 | 4389731,66 |
| 50          | 977979,39 | 4389731,19 |
| 51          | 977978,66 | 4389738,20 |
| 52          | 977969,32 | 4389737,64 |
| 53          | 977951,52 | 4389736,61 |
| 54          | 977942,92 | 4389734,93 |
| 55          | 977942,83 | 4389728,67 |
| 56          | 977923,17 | 4389727,50 |
| 57          | 977953,69 | 4389402,40 |
| 58          | 977958,62 | 4389106,95 |

| Номер точки | X         | Y          |
|-------------|-----------|------------|
| 59          | 977988,56 | 4389106,10 |
| 60          | 978002,41 | 4389107,73 |
| 61          | 978017,98 | 4389119,73 |
| 62          | 978017,14 | 4389138,24 |
| 63          | 978017,15 | 4389138,24 |
| 64          | 978017,15 | 4389138,24 |
| 65          | 978024,19 | 4389138,58 |
| 66          | 978027,89 | 4389138,90 |
| 67          | 978030,70 | 4389095,67 |
| 68          | 978019,10 | 4389095,12 |
| 69          | 978018,05 | 4389096,58 |
| 70          | 978018,05 | 4389096,55 |
| 71          | 978018,04 | 4389096,55 |
| 72          | 978013,54 | 4389092,35 |
| 73          | 978012,58 | 4389091,57 |
| 74          | 978012,58 | 4389091,56 |
| 75          | 978012,56 | 4389091,55 |
| 76          | 978004,65 | 4389088,15 |
| 77          | 978003,64 | 4389088,03 |
| 78          | 977991,06 | 4389087,70 |
| 79          | 977978,25 | 4389086,14 |
| 80          | 977978,17 | 4389075,89 |
| 81          | 977959,98 | 4389075,54 |
| 82          | 977964,92 | 4389054,34 |
| 83          | 978002,39 | 4388894,30 |
| 84          | 978069,03 | 4388909,85 |
| 85          | 978076,36 | 4388921,17 |
| 86          | 978090,56 | 4388923,23 |
| 87          | 978097,28 | 4388883,87 |
| 88          | 978084,41 | 4388881,30 |
| 89          | 978080,49 | 4388880,51 |
| 90          | 978079,59 | 4388885,21 |
| 91          | 978074,27 | 4388889,51 |
| 92          | 978009,86 | 4388874,43 |
| 93          | 978012,57 | 4388858,46 |
| 94          | 978015,98 | 4388838,45 |
| 95          | 978019,97 | 4388815,99 |
| 96          | 978064,21 | 4388814,30 |
| 97          | 978063,38 | 4388791,45 |
| 98          | 978049,66 | 4388776,90 |
| 99          | 978043,02 | 4388777,35 |
| 100         | 978024,39 | 4388791,11 |
| 101         | 977955,54 | 4388795,72 |
| 102         | 977945,06 | 4388791,58 |
| 103         | 977934,20 | 4388794,55 |

| Номер точки | X         | Y          |
|-------------|-----------|------------|
| 104         | 977918,32 | 4388800,45 |
| 105         | 977901,60 | 4388745,08 |
| 106         | 977893,43 | 4388718,06 |
| 107         | 977905,91 | 4388704,18 |
| 108         | 977985,15 | 4388622,53 |
| 109         | 977985,77 | 4388617,35 |
| 110         | 977984,77 | 4388614,54 |
| 111         | 977980,61 | 4388598,16 |
| 112         | 977980,60 | 4388598,16 |
| 113         | 977975,95 | 4388579,85 |
| 114         | 977975,93 | 4388579,85 |
| 115         | 977975,67 | 4388578,84 |
| 116         | 977975,68 | 4388578,84 |
| 117         | 977974,78 | 4388575,37 |
| 118         | 977971,08 | 4388576,13 |
| 119         | 977965,31 | 4388561,19 |
| 120         | 977904,61 | 4388341,17 |
| 121         | 977884,76 | 4388227,91 |
| 122         | 977883,90 | 4388223,55 |
| 123         | 977882,38 | 4388215,01 |
| 124         | 977882,50 | 4388207,02 |
| 125         | 978004,51 | 4388032,87 |
| 126         | 978033,76 | 4387982,14 |
| 127         | 978072,66 | 4387835,66 |
| 128         | 978081,41 | 4387837,77 |
| 129         | 978083,80 | 4387833,11 |
| 130         | 978097,67 | 4387836,85 |
| 131         | 978098,27 | 4387834,72 |
| 132         | 978106,92 | 4387838,60 |
| 133         | 978113,09 | 4387840,89 |
| 134         | 978134,55 | 4387846,59 |
| 135         | 978146,09 | 4387849,61 |
| 136         | 978152,37 | 4387856,00 |
| 137         | 978151,84 | 4387859,41 |
| 138         | 978160,73 | 4387860,71 |
| 139         | 978167,05 | 4387819,72 |
| 140         | 978152,93 | 4387817,43 |
| 141         | 978149,97 | 4387830,86 |
| 142         | 978139,56 | 4387825,87 |
| 143         | 978118,61 | 4387818,56 |
| 144         | 978079,87 | 4387808,32 |
| 145         | 978088,42 | 4387776,29 |
| 146         | 978128,32 | 4387568,40 |
| 147         | 978179,98 | 4387360,27 |
| 148         | 978202,97 | 4387166,21 |

| Номер точки | X         | Y          |
|-------------|-----------|------------|
| 149         | 978210,65 | 4387166,64 |
| 150         | 978243,05 | 4387178,71 |
| 151         | 978252,73 | 4387187,81 |
| 152         | 978260,82 | 4387187,78 |
| 153         | 978272,28 | 4387200,40 |
| 154         | 978276,08 | 4387201,66 |
| 155         | 978283,09 | 4387204,03 |
| 156         | 978284,06 | 4387204,35 |
| 157         | 978288,89 | 4387205,95 |
| 158         | 978301,50 | 4387168,88 |
| 159         | 978290,49 | 4387165,38 |
| 160         | 978282,68 | 4387171,52 |
| 161         | 978220,13 | 4387148,25 |
| 162         | 978217,18 | 4387144,69 |
| 163         | 978221,50 | 4387105,03 |
| 164         | 978210,48 | 4387103,81 |
| 165         | 978213,26 | 4387079,44 |
| 166         | 978226,55 | 4387061,72 |
| 167         | 978269,97 | 4387003,49 |
| 168         | 978469,64 | 4386704,73 |
| 169         | 978528,42 | 4386608,21 |
| 170         | 978572,49 | 4386483,71 |
| 171         | 978592,33 | 4386466,79 |
| 172         | 978609,54 | 4386472,92 |
| 173         | 978617,97 | 4386451,82 |
| 174         | 978607,51 | 4386446,72 |
| 175         | 978670,25 | 4386318,45 |
| 176         | 978718,62 | 4386178,92 |
| 177         | 978750,60 | 4385983,45 |
| 178         | 978750,87 | 4385853,88 |
| 179         | 978754,87 | 4385853,92 |
| 180         | 978763,97 | 4385853,98 |
| 181         | 978764,97 | 4385853,98 |
| 182         | 978764,97 | 4385853,99 |
| 183         | 978772,08 | 4385854,05 |
| 184         | 978772,08 | 4385854,04 |
| 185         | 978776,15 | 4385854,06 |
| 186         | 978776,15 | 4385854,08 |
| 187         | 978783,79 | 4385854,13 |
| 188         | 978783,79 | 4385854,12 |
| 189         | 978787,83 | 4385854,16 |
| 190         | 978787,83 | 4385854,17 |
| 191         | 978793,26 | 4385854,21 |
| 192         | 978793,26 | 4385854,19 |
| 193         | 978797,29 | 4385854,22 |

| Номер точки | X         | Y          |
|-------------|-----------|------------|
| 194         | 978797,29 | 4385854,25 |
| 195         | 978807,69 | 4385854,30 |
| 196         | 978808,01 | 4385849,84 |
| 197         | 978808,01 | 4385849,80 |
| 198         | 978815,83 | 4385826,43 |
| 199         | 978793,51 | 4385820,24 |
| 200         | 978789,96 | 4385832,69 |
| 201         | 978730,08 | 4385832,21 |
| 202         | 978731,05 | 4385950,01 |
| 203         | 978724,02 | 4386012,66 |
| 204         | 978697,70 | 4386173,63 |
| 205         | 978650,33 | 4386310,15 |
| 206         | 978616,43 | 4386379,54 |
| 207         | 978603,81 | 4386405,33 |
| 208         | 978605,10 | 4386405,90 |
| 209         | 978597,05 | 4386417,64 |
| 210         | 978596,33 | 4386418,63 |
| 211         | 978593,64 | 4386422,64 |
| 212         | 978591,33 | 4386426,00 |
| 213         | 978565,96 | 4386416,80 |
| 214         | 978564,56 | 4386420,89 |
| 215         | 978562,36 | 4386426,61 |
| 216         | 978561,19 | 4386429,64 |
| 217         | 978566,94 | 4386441,98 |
| 218         | 978579,18 | 4386450,92 |
| 219         | 978560,50 | 4386465,95 |
| 220         | 978554,16 | 4386471,06 |
| 221         | 978508,89 | 4386598,93 |
| 222         | 978451,52 | 4386693,16 |
| 223         | 978380,76 | 4386799,02 |
| 224         | 978252,40 | 4386991,08 |
| 225         | 978192,59 | 4387071,19 |
| 226         | 978188,19 | 4387088,80 |
| 227         | 978185,10 | 4387114,82 |
| 228         | 978158,78 | 4387356,40 |
| 229         | 978147,28 | 4387402,71 |
| 230         | 978132,62 | 4387455,58 |
| 231         | 978107,97 | 4387450,18 |
| 232         | 978106,50 | 4387456,61 |
| 233         | 978105,25 | 4387461,37 |
| 234         | 978112,51 | 4387464,87 |
| 235         | 978114,82 | 4387469,97 |
| 236         | 978113,17 | 4387476,67 |
| 237         | 978126,59 | 4387480,16 |
| 238         | 978119,01 | 4387516,67 |

| Номер точки | X         | Y          |
|-------------|-----------|------------|
| 239         | 978107,31 | 4387563,78 |
| 240         | 978067,42 | 4387771,49 |
| 241         | 978013,50 | 4387973,74 |
| 242         | 977986,40 | 4388021,32 |
| 243         | 977915,46 | 4388122,49 |
| 244         | 977911,98 | 4388127,47 |
| 245         | 977898,62 | 4388120,71 |
| 246         | 977898,61 | 4388120,71 |
| 247         | 977892,59 | 4388128,37 |
| 248         | 977892,59 | 4388128,37 |
| 249         | 977877,57 | 4388132,00 |
| 250         | 977872,21 | 4388140,06 |
| 251         | 977895,23 | 4388154,61 |
| 252         | 977885,36 | 4388165,34 |
| 253         | 977880,77 | 4388172,03 |
| 254         | 977880,76 | 4388172,03 |
| 255         | 977880,75 | 4388172,04 |
| 256         | 977859,78 | 4388201,98 |
| 257         | 977863,64 | 4388223,94 |
| 258         | 977864,40 | 4388228,34 |
| 259         | 977865,87 | 4388236,71 |
| 260         | 977866,75 | 4388241,08 |
| 261         | 977885,05 | 4388345,57 |
| 262         | 977946,73 | 4388569,11 |
| 263         | 977932,82 | 4388572,84 |
| 264         | 977930,93 | 4388584,40 |
| 265         | 977923,76 | 4388585,88 |
| 266         | 977924,57 | 4388589,96 |
| 267         | 977924,59 | 4388589,96 |
| 268         | 977924,79 | 4388590,99 |
| 269         | 977925,37 | 4388593,93 |
| 270         | 977925,39 | 4388593,93 |
| 271         | 977926,41 | 4388598,98 |
| 272         | 977954,04 | 4388593,99 |
| 273         | 977960,96 | 4388616,87 |
| 274         | 977950,07 | 4388628,48 |
| 275         | 977950,06 | 4388628,49 |
| 276         | 977889,50 | 4388693,02 |
| 277         | 977870,94 | 4388712,80 |
| 278         | 977914,42 | 4388856,65 |
| 279         | 977948,47 | 4388864,62 |
| 280         | 977948,48 | 4388864,63 |
| 281         | 977969,67 | 4388869,59 |
| 282         | 977966,19 | 4388884,46 |
| 283         | 977981,77 | 4388888,15 |

| Номер точки | X         | Y          |
|-------------|-----------|------------|
| 284         | 977939,77 | 4389067,45 |
| 285         | 977936,50 | 4389067,39 |
| 286         | 977936,10 | 4389091,19 |
| 287         | 977937,41 | 4389091,21 |
| 288         | 977932,20 | 4389401,21 |
| 289         | 977919,91 | 4389532,30 |
| 290         | 977901,08 | 4389733,26 |
| 291         | 977803,88 | 4389752,42 |
| 292         | 977798,05 | 4389753,05 |
| 293         | 977786,54 | 4389875,78 |
| 294         | 977342,51 | 4390079,49 |
| 295         | 977290,50 | 4390103,36 |
| 296         | 977300,40 | 4390171,47 |
| 297         | 977301,86 | 4390179,40 |
| 298         | 977288,24 | 4390187,31 |
| 299         | 977218,15 | 4390219,40 |
| 300         | 977192,63 | 4390231,09 |
| 301         | 977192,62 | 4390231,10 |
| 302         | 977183,72 | 4390235,18 |
| 303         | 977183,72 | 4390235,17 |
| 304         | 977141,07 | 4390254,14 |
| 305         | 977131,49 | 4390257,03 |
| 306         | 977143,87 | 4390283,71 |
| 307         | 977143,86 | 4390283,71 |
| 308         | 977143,86 | 4390283,72 |
| 309         | 977148,06 | 4390292,76 |
| 310         | 977148,05 | 4390292,76 |
| 311         | 977157,14 | 4390312,38 |
| 312         | 977163,75 | 4390326,65 |
| 313         | 977169,18 | 4390338,37 |
| 314         | 977169,18 | 4390338,37 |
| 315         | 977169,60 | 4390339,28 |
| 316         | 977186,41 | 4390375,55 |
| 317         | 977202,80 | 4390410,94 |
| 318         | 977204,90 | 4390415,48 |
| 319         | 977206,58 | 4390419,11 |
| 320         | 977206,59 | 4390419,12 |
| 321         | 977213,34 | 4390433,71 |
| 322         | 977215,61 | 4390438,61 |
| 323         | 977482,76 | 4390704,57 |
| 324         | 977515,97 | 4390690,13 |
| 325         | 977510,15 | 4390676,31 |
| 326         | 977501,76 | 4390679,68 |
| 327         | 977496,92 | 4390668,50 |
| 328         | 977482,56 | 4390666,83 |

| Номер точки | X         | Y          |
|-------------|-----------|------------|
| 329         | 977455,64 | 4390632,79 |
| 330         | 977386,41 | 4390662,66 |
| 331         | 977382,08 | 4390698,99 |
| 332         | 977408,93 | 4390702,08 |
| 333         | 977411,41 | 4390681,27 |
| 334         | 977447,32 | 4390665,79 |
| 335         | 977468,32 | 4390692,35 |
| 336         | 977478,30 | 4390693,51 |
| 337         | 964897,79 | 4390770,83 |
| 338         | 964924,53 | 4390768,83 |
| 339         | 964924,07 | 4390761,03 |
| 340         | 964922,21 | 4390738,85 |
| 341         | 964922,26 | 4390735,94 |
| 342         | 964916,22 | 4390722,18 |
| 343         | 964911,22 | 4390718,58 |
| 344         | 964892,94 | 4390721,74 |
| 345         | 964891,10 | 4390723,90 |
| 346         | 964893,43 | 4390738,23 |
| 347         | 964894,19 | 4390738,85 |
| 348         | 964896,10 | 4390738,58 |
| 349         | 964896,13 | 4390741,02 |
| 350         | 966310,01 | 4393173,17 |
| 351         | 966311,14 | 4393153,93 |
| 352         | 966311,43 | 4393149,08 |
| 353         | 966313,49 | 4393114,85 |
| 354         | 966318,33 | 4393092,36 |
| 355         | 966370,66 | 4393066,27 |
| 356         | 966475,49 | 4393026,35 |
| 357         | 966483,98 | 4392998,70 |
| 358         | 966518,15 | 4392921,92 |
| 359         | 966721,18 | 4392901,39 |
| 360         | 966810,45 | 4392894,55 |
| 361         | 966841,69 | 4392890,69 |
| 362         | 966903,02 | 4392880,18 |
| 363         | 966892,54 | 4392818,36 |
| 364         | 966972,96 | 4392699,66 |
| 365         | 967004,44 | 4392655,52 |
| 366         | 967017,21 | 4392638,02 |
| 367         | 967041,54 | 4392604,26 |
| 368         | 967078,67 | 4392556,56 |
| 369         | 967084,69 | 4392534,59 |
| 370         | 967089,85 | 4392478,58 |
| 371         | 967096,02 | 4392463,27 |
| 372         | 967098,09 | 4392458,49 |
| 373         | 967114,28 | 4392469,80 |

| Номер точки | X         | Y          |
|-------------|-----------|------------|
| 374         | 967122,03 | 4392468,07 |
| 375         | 967124,22 | 4392457,99 |
| 376         | 967104,40 | 4392443,87 |
| 377         | 967109,21 | 4392432,74 |
| 378         | 967134,74 | 4392403,05 |
| 379         | 967153,82 | 4392380,95 |
| 380         | 967322,12 | 4392265,65 |
| 381         | 967365,80 | 4392238,83 |
| 382         | 967454,84 | 4392161,05 |
| 383         | 967524,06 | 4392102,39 |
| 384         | 967559,74 | 4392074,72 |
| 385         | 967564,13 | 4392070,61 |
| 386         | 967579,80 | 4392068,42 |
| 387         | 967598,24 | 4392054,03 |
| 388         | 967584,80 | 4392037,74 |
| 389         | 967595,20 | 4392028,82 |
| 390         | 967600,16 | 4392023,59 |
| 391         | 967603,22 | 4392014,61 |
| 392         | 967598,56 | 4392010,25 |
| 393         | 967609,46 | 4392001,65 |
| 394         | 967622,44 | 4391997,27 |
| 395         | 967623,13 | 4391997,09 |
| 396         | 967617,89 | 4391982,01 |
| 397         | 967615,27 | 4391975,16 |
| 398         | 967612,50 | 4391968,96 |
| 399         | 967612,49 | 4391968,95 |
| 400         | 967607,28 | 4391972,93 |
| 401         | 967606,90 | 4391974,17 |
| 402         | 967595,19 | 4391986,68 |
| 403         | 967548,37 | 4392023,42 |
| 404         | 967562,94 | 4392042,27 |
| 405         | 967437,17 | 4392140,59 |
| 406         | 967360,05 | 4392213,47 |
| 407         | 967171,17 | 4392337,70 |
| 408         | 967117,33 | 4392386,93 |
| 409         | 967102,36 | 4392408,06 |
| 410         | 967072,37 | 4392450,35 |
| 411         | 967064,89 | 4392531,46 |
| 412         | 967061,26 | 4392539,17 |
| 413         | 966987,65 | 4392643,23 |
| 414         | 966953,67 | 4392691,26 |
| 415         | 966936,40 | 4392718,23 |
| 416         | 966867,74 | 4392812,71 |
| 417         | 966875,92 | 4392860,98 |
| 418         | 966862,51 | 4392863,28 |

| Номер точки | X         | Y          |
|-------------|-----------|------------|
| 419         | 966835,72 | 4392866,47 |
| 420         | 966742,01 | 4392867,87 |
| 421         | 966672,77 | 4392869,13 |
| 422         | 966514,42 | 4392879,66 |
| 423         | 966504,58 | 4392903,26 |
| 424         | 966504,56 | 4392903,26 |
| 425         | 966464,39 | 4392993,74 |
| 426         | 966289,95 | 4393074,65 |
| 427         | 966293,01 | 4393123,31 |
| 428         | 966292,51 | 4393130,78 |
| 429         | 966290,20 | 4393172,10 |
| 430         | 971674,83 | 4397468,56 |
| 431         | 971709,48 | 4397453,70 |
| 432         | 971705,60 | 4397445,82 |
| 433         | 971701,84 | 4397444,84 |
| 434         | 971700,42 | 4397444,47 |
| 435         | 971695,34 | 4397443,14 |
| 436         | 971694,00 | 4397442,80 |
| 437         | 971690,57 | 4397437,84 |
| 438         | 971690,56 | 4397437,84 |
| 439         | 971684,09 | 4397424,55 |
| 440         | 971677,59 | 4397411,23 |
| 441         | 971674,82 | 4397405,51 |
| 442         | 971690,15 | 4397398,03 |
| 443         | 971844,38 | 4397312,79 |
| 444         | 971888,69 | 4397283,20 |
| 445         | 971926,46 | 4397262,42 |
| 446         | 971979,44 | 4397239,71 |
| 447         | 971996,70 | 4397265,03 |
| 448         | 971997,31 | 4397266,81 |
| 449         | 971998,65 | 4397270,80 |
| 450         | 971998,66 | 4397270,79 |
| 451         | 971998,97 | 4397271,69 |
| 452         | 971990,57 | 4397280,66 |
| 453         | 971990,57 | 4397280,67 |
| 454         | 971991,18 | 4397281,78 |
| 455         | 971991,19 | 4397281,78 |
| 456         | 971995,87 | 4397290,18 |
| 457         | 972033,28 | 4397272,04 |
| 458         | 972028,57 | 4397262,05 |
| 459         | 972018,91 | 4397262,14 |
| 460         | 972015,36 | 4397256,23 |
| 461         | 972009,59 | 4397238,59 |
| 462         | 972006,10 | 4397228,43 |
| 463         | 972044,63 | 4397214,08 |

| Номер точки | X         | Y          |
|-------------|-----------|------------|
| 464         | 972044,60 | 4397214,09 |
| 465         | 972044,70 | 4397214,06 |
| 466         | 972044,61 | 4397214,09 |
| 467         | 972092,44 | 4397206,40 |
| 468         | 972108,44 | 4397201,06 |
| 469         | 972119,82 | 4397198,14 |
| 470         | 972124,48 | 4397196,93 |
| 471         | 972137,50 | 4397194,47 |
| 472         | 972157,53 | 4397191,98 |
| 473         | 972281,81 | 4397182,09 |
| 474         | 972569,42 | 4397160,02 |
| 475         | 972570,44 | 4397159,95 |
| 476         | 972571,05 | 4397167,58 |
| 477         | 972580,48 | 4397167,04 |
| 478         | 972580,80 | 4397170,98 |
| 479         | 972581,07 | 4397173,74 |
| 480         | 972583,20 | 4397200,26 |
| 481         | 972583,29 | 4397201,33 |
| 482         | 972583,28 | 4397201,33 |
| 483         | 972583,61 | 4397205,28 |
| 484         | 972583,62 | 4397205,28 |
| 485         | 972584,34 | 4397214,41 |
| 486         | 972584,91 | 4397221,91 |
| 487         | 972584,94 | 4397221,91 |
| 488         | 972585,02 | 4397222,89 |
| 489         | 972585,00 | 4397222,89 |
| 490         | 972588,43 | 4397265,50 |
| 491         | 972622,51 | 4397262,78 |
| 492         | 972621,47 | 4397257,28 |
| 493         | 972659,98 | 4397254,94 |
| 494         | 972658,60 | 4397233,12 |
| 495         | 972649,56 | 4397218,85 |
| 496         | 972631,33 | 4397229,68 |
| 497         | 972616,54 | 4397230,76 |
| 498         | 972614,39 | 4397220,25 |
| 499         | 972614,40 | 4397220,25 |
| 500         | 972613,53 | 4397215,92 |
| 501         | 972612,70 | 4397213,56 |
| 502         | 972606,71 | 4397137,68 |
| 503         | 972603,26 | 4397137,89 |
| 504         | 972117,96 | 4397168,34 |
| 505         | 971930,25 | 4397231,40 |
| 506         | 971833,96 | 4397295,70 |
| 507         | 971680,94 | 4397380,28 |
| 508         | 971666,06 | 4397387,53 |

| Номер точки | X         | Y          |
|-------------|-----------|------------|
| 509         | 971660,14 | 4397375,39 |
| 510         | 971660,13 | 4397375,39 |
| 511         | 971635,80 | 4397387,26 |
| 512         | 971526,37 | 4397313,37 |
| 513         | 971481,62 | 4397261,83 |
| 514         | 971404,87 | 4397209,99 |
| 515         | 971187,27 | 4397037,95 |
| 516         | 971081,62 | 4397022,49 |
| 517         | 971081,63 | 4397022,48 |
| 518         | 971054,72 | 4397018,54 |
| 519         | 971054,71 | 4397018,54 |
| 520         | 970884,98 | 4397085,98 |
| 521         | 970891,25 | 4397101,78 |
| 522         | 970896,40 | 4397114,74 |
| 523         | 970903,04 | 4397131,47 |
| 524         | 970906,90 | 4397141,21 |
| 525         | 970906,91 | 4397141,20 |
| 526         | 970907,28 | 4397142,13 |
| 527         | 970907,27 | 4397142,14 |
| 528         | 970910,21 | 4397149,53 |
| 529         | 970910,22 | 4397149,53 |
| 530         | 970910,58 | 4397150,44 |
| 531         | 970910,57 | 4397150,45 |
| 532         | 970912,24 | 4397154,66 |
| 533         | 970912,25 | 4397154,66 |
| 534         | 970920,44 | 4397175,86 |
| 535         | 970938,89 | 4397167,35 |
| 536         | 970928,20 | 4397140,59 |
| 537         | 970928,19 | 4397140,59 |
| 538         | 970927,82 | 4397139,64 |
| 539         | 970925,44 | 4397133,65 |
| 540         | 970925,07 | 4397132,72 |
| 541         | 970910,94 | 4397097,18 |
| 542         | 971037,94 | 4397046,71 |
| 543         | 971077,87 | 4397042,14 |
| 544         | 971152,11 | 4397053,01 |
| 545         | 971193,01 | 4397067,99 |
| 546         | 971227,99 | 4397095,64 |
| 547         | 971295,97 | 4397149,38 |
| 548         | 971296,03 | 4397149,44 |
| 549         | 971376,00 | 4397212,68 |
| 550         | 971392,29 | 4397227,84 |
| 551         | 971464,31 | 4397274,28 |
| 552         | 971506,34 | 4397320,82 |
| 553         | 971603,30 | 4397390,38 |

| Номер точки | X         | Y          |
|-------------|-----------|------------|
| 554         | 971646,24 | 4397416,59 |
| 555         | 971652,57 | 4397425,06 |
| 556         | 971666,03 | 4397434,30 |
| 557         | 971672,61 | 4397447,82 |
| 558         | 971672,61 | 4397447,84 |
| 559         | 971670,18 | 4397456,41 |
| 560         | 971669,91 | 4397457,64 |
| 561         | 971670,51 | 4397459,49 |
| 562         | 968964,75 | 4397906,45 |
| 563         | 969002,40 | 4397901,53 |
| 564         | 969099,84 | 4397894,76 |
| 565         | 969101,79 | 4397894,61 |
| 566         | 969111,13 | 4397875,49 |
| 567         | 969111,12 | 4397875,49 |
| 568         | 969122,82 | 4397851,48 |
| 569         | 969127,63 | 4397849,63 |
| 570         | 969177,21 | 4397830,25 |
| 571         | 969234,28 | 4397810,81 |
| 572         | 969242,76 | 4397807,81 |
| 573         | 969300,26 | 4397785,64 |
| 574         | 969305,23 | 4397783,73 |
| 575         | 969305,24 | 4397783,73 |
| 576         | 969307,33 | 4397783,11 |
| 577         | 969346,62 | 4397771,50 |
| 578         | 969348,63 | 4397771,03 |
| 579         | 969362,13 | 4397767,31 |
| 580         | 969378,81 | 4397760,85 |
| 581         | 969386,47 | 4397783,46 |
| 582         | 969389,63 | 4397782,34 |
| 583         | 969393,17 | 4397781,06 |
| 584         | 969442,98 | 4397762,54 |
| 585         | 969461,57 | 4397755,15 |
| 586         | 969480,54 | 4397747,61 |
| 587         | 969482,32 | 4397749,86 |
| 588         | 969490,42 | 4397750,58 |
| 589         | 969511,88 | 4397732,50 |
| 590         | 969506,29 | 4397726,67 |
| 591         | 969492,11 | 4397732,18 |
| 592         | 969492,21 | 4397731,09 |
| 593         | 969492,19 | 4397731,09 |
| 594         | 969505,67 | 4397725,86 |
| 595         | 969499,17 | 4397719,84 |
| 596         | 969490,39 | 4397723,30 |
| 597         | 969487,59 | 4397719,87 |
| 598         | 969482,27 | 4397722,64 |

| Номер точки | X         | Y          |
|-------------|-----------|------------|
| 599         | 969453,09 | 4397734,51 |
| 600         | 969434,47 | 4397741,93 |
| 601         | 969398,15 | 4397755,25 |
| 602         | 969397,62 | 4397753,56 |
| 603         | 969396,29 | 4397749,32 |
| 604         | 969396,30 | 4397749,31 |
| 605         | 969393,82 | 4397741,45 |
| 606         | 969393,51 | 4397740,47 |
| 607         | 969393,52 | 4397740,47 |
| 608         | 969392,46 | 4397737,12 |
| 609         | 969392,16 | 4397736,17 |
| 610         | 969339,19 | 4397754,19 |
| 611         | 969324,19 | 4397757,15 |
| 612         | 969316,81 | 4397760,29 |
| 613         | 969315,70 | 4397760,64 |
| 614         | 969270,00 | 4397775,27 |
| 615         | 969218,73 | 4397793,08 |
| 616         | 969135,45 | 4397821,59 |
| 617         | 969110,78 | 4397830,62 |
| 618         | 969088,21 | 4397876,98 |
| 619         | 969077,51 | 4397877,67 |
| 620         | 969055,54 | 4397877,10 |
| 621         | 968988,61 | 4397871,48 |
| 622         | 968988,87 | 4397866,73 |
| 623         | 968982,43 | 4397830,31 |
| 624         | 968982,94 | 4397819,81 |
| 625         | 968982,95 | 4397819,81 |
| 626         | 968984,36 | 4397794,50 |
| 627         | 968981,36 | 4397790,66 |
| 628         | 968981,17 | 4397784,10 |
| 629         | 968977,36 | 4397754,89 |
| 630         | 968972,62 | 4397755,37 |
| 631         | 968740,67 | 4397771,69 |
| 632         | 968735,02 | 4397771,49 |
| 633         | 968678,50 | 4397772,92 |
| 634         | 968634,29 | 4397700,93 |
| 635         | 968625,92 | 4397701,20 |
| 636         | 968590,40 | 4397702,35 |
| 637         | 968589,34 | 4397702,38 |
| 638         | 968587,61 | 4397702,44 |
| 639         | 968586,55 | 4397702,47 |
| 640         | 968586,55 | 4397702,47 |
| 641         | 968583,24 | 4397702,58 |
| 642         | 968532,56 | 4397704,22 |
| 643         | 968473,31 | 4397722,25 |

| Номер точки | X         | Y          |
|-------------|-----------|------------|
| 644         | 968473,33 | 4397722,25 |
| 645         | 968431,84 | 4397734,88 |
| 646         | 968431,84 | 4397734,89 |
| 647         | 968394,92 | 4397746,13 |
| 648         | 968368,83 | 4397754,07 |
| 649         | 968321,60 | 4397743,11 |
| 650         | 968320,47 | 4397735,17 |
| 651         | 968321,40 | 4397728,34 |
| 652         | 968309,17 | 4397709,98 |
| 653         | 968309,18 | 4397709,98 |
| 654         | 968307,13 | 4397703,27 |
| 655         | 968305,77 | 4397698,79 |
| 656         | 968285,65 | 4397632,74 |
| 657         | 968273,09 | 4397629,83 |
| 658         | 968235,72 | 4397617,56 |
| 659         | 968227,95 | 4397592,02 |
| 660         | 968212,92 | 4397577,98 |
| 661         | 968218,90 | 4397570,04 |
| 662         | 968198,54 | 4397551,94 |
| 663         | 968188,78 | 4397562,53 |
| 664         | 968183,09 | 4397587,07 |
| 665         | 968204,23 | 4397606,81 |
| 666         | 968214,44 | 4397640,35 |
| 667         | 968240,37 | 4397642,77 |
| 668         | 968266,00 | 4397648,94 |
| 669         | 968269,08 | 4397654,32 |
| 670         | 968286,30 | 4397713,63 |
| 671         | 968299,44 | 4397758,55 |
| 672         | 968324,60 | 4397764,34 |
| 673         | 968330,83 | 4397766,07 |
| 674         | 968369,53 | 4397774,76 |
| 675         | 968378,26 | 4397775,84 |
| 676         | 968380,30 | 4397775,37 |
| 677         | 968400,73 | 4397770,79 |
| 678         | 968424,45 | 4397761,80 |
| 679         | 968435,39 | 4397752,81 |
| 680         | 968454,83 | 4397748,55 |
| 681         | 968471,88 | 4397743,60 |
| 682         | 968514,45 | 4397731,23 |
| 683         | 968536,43 | 4397727,60 |
| 684         | 968621,40 | 4397724,86 |
| 685         | 968665,56 | 4397796,76 |
| 686         | 968760,71 | 4397794,35 |
| 687         | 968952,08 | 4397780,41 |
| 688         | 968955,96 | 4397785,68 |

| <b>Номер точки</b> | <b>X</b>  | <b>У</b>   |
|--------------------|-----------|------------|
| 689                | 968956,41 | 4397791,80 |
| 690                | 968956,70 | 4397795,77 |
| 691                | 968958,01 | 4397813,77 |
| 692                | 968958,23 | 4397816,80 |
| 693                | 968958,32 | 4397817,81 |
| 694                | 968958,40 | 4397819,13 |

| <b>Номер точки</b> | <b>X</b>  | <b>У</b>   |
|--------------------|-----------|------------|
| 695                | 968960,03 | 4397841,57 |
| 696                | 968960,88 | 4397853,19 |
| 697                | 968960,88 | 4397853,23 |
| 698                | 968961,60 | 4397863,10 |
| 699                | 968961,67 | 4397864,07 |
| 700                | 968964,35 | 4397900,84 |

**2.4. Перечень координат характерных точек границ зон планируемого размещения линейных объектов, подлежащих переносу (переустройству) из зон планируемого размещения объектов.**

Проектными решениями не предусматривается перенос (переустройство) линейных объектов из зон планируемого размещения линейных объектов.

**2.5. Предельные параметры разрешенного строительства, реконструкции объектов капитального строительства, входящих в состав линейных объектов в границах зон их планируемого размещения.**

Объекты капитального строительства, входящие в состав линейного объекта, отсутствуют.

Учитывая основные технические характеристики Объекта проектными решениями определены границы зоны его планируемого размещения.

Общая зона планируемого размещения Объекта составляет 29,2684 га, представлена в таблице 2.

Таблица 2. Площадь зоны планируемого размещения

| № п/п | Наименование проектируемого объекта   | Площадь зоны планируемого размещения объектов капитального строительства, га | в том числе:                                 |  |  |
|-------|---|--|--|--|--|
|       |   |  | в границах образуемых земельных участков, га | в границах земельных участков, ранее предоставленных в аренду ОАО «Славнефть-Мегионнефтегаз», га | в границах земельных участков, предоставленных в аренду ОАО «Славнефть-Мегионнефтегаз» под размещение проектируемых объектов, га |
| 1.    | «Реконструкция нефтегазопроводов и высоконапорных водоводов Ватинского месторождения нефти (III очередь)» | 29,2684  | 0,1696                                       | 25,3227  | 3,7761   |

**2.6. Информация о необходимости осуществления мероприятий по защите сохраняемых объектов капитального строительства, существующих и строящихся на момент подготовки проекта планировки территории, а также объектов капитального строительства, планируемых к строительству в соответствии с ранее утвержденной документацией по планировке территории, от возможного негативного воздействия в связи с размещением линейных объектов.**

Мероприятия по защите сохраняемых объектов капитального строительства, существующих и строящихся на момент подготовки проекта планировки территории, а также объектов капитального строительства, планируемых к строительству в соответствии с ранее утвержденной документацией по планировке территории не предусмотрены.

Расстояния от оси подземных трубопроводов до зданий, сооружений и других инженерных сетей принимаются в зависимости от класса и диаметра трубопровода, транспортируемого продукта, назначения объектов и степени обеспечения их безопасности.

Расстояния между параллельными трубопроводами приняты из условий обеспечения сохранности действующего при строительстве нового трубопровода, безопасности при проведении работ и надежности их в процессе эксплуатации, но не менее:

5 м для трубопроводов условным диаметром до 150 мм;

8 м для трубопроводов условным диаметром от 150 мм до 300 мм.

При параллельном следовании проектируемых трубопроводов с существующими ВЛ 6 кВ, ВЛ 35 кВ выдерживается расстояние не менее 5,0 м до подземной части фундамента опор.

Переходы через автомобильные дороги выполнены закрытым способом – методом прокола.

Способы и сроки производства работ по сооружению переходов под автомобильными дорогами должны быть согласованы с эксплуатирующими эти дороги организациями.

При пересечении воздушных линий электропередач расстояние от оси подземного трубопровода до подземной части фундамента опор ВЛ 6 кВ, ВЛ 35 кВ принято не менее 5 м. Охранная зона ВЛ 6 кВ – 10 кВ составляет 10 метров от крайних проводов, ВЛ 35 кВ составляет по 15 метров в обе стороны от крайних проводов.

**2.7. Информация о необходимости осуществления мероприятий по сохранению объектов культурного наследия от возможного негативного воздействия в связи с размещением линейных объектов.**

В границах участка работ объектов культурного наследия, включенных в единый государственный реестр объектов культурного наследия (памятников истории и культуры) народов Российской Федерации, выявленных объектов культурного наследия, либо объектов, обладающих признаками объектов культурного наследия, не имеется.

При отсутствии объектов культурного наследия в границах территории, в отношении которой осуществляется подготовка проекта планировки

территории, схема границ территорий культурного наследия не разрабатывается.

Проведение мероприятий по сохранению объектов культурного наследия от возможного негативного воздействия в связи с размещением линейных объектов не требуется.

## **2.8. Информация о необходимости осуществления мероприятий по охране окружающей среды.**

Для уменьшения воздействия на окружающую среду проектной документацией предусмотрено:

- сокращение площади отводимых земель путем размещения объектов в общем коридоре коммуникаций;

- размещение проектируемых объектов на малоценных землях, вне участков распространения ценных в экологическом отношении лесов;

- производство работ в зимний период;

- организация мест сбора и временного хранения отходов;

- сбор и размещение промышленных и бытовых отходов;

- рекультивация земель, нарушенных при строительстве проектируемых объектов.

### **Мероприятия по охране атмосферного воздуха.**

Мероприятия по охране атмосферного воздуха включают:

- запрет на оставление техники, не задействованной в технологии строительства с работающими двигателями в ночное время;

- движение транспорта по запланированной схеме, недопущение неконтролируемых поездок;

- сокращение выбросов загрязняющих веществ от всех стационарных и передвижных источников: содержание вредных веществ в воздухе рабочей зоны не должно превышать значений ПДК;

- осуществление заправки и ремонта техники на специально оборудованных для этих целей площадках и базах.

### **Мероприятия по охране и рациональному использованию водных ресурсов.**

Для предотвращения попадания загрязняющих веществ с поверхностным стоком в водные объекты в период строительства рекомендуется строго выполнять следующие правила:

- заправка строительной техники в специально отведенных местах, оборудованных поддонами для улавливания горюче-смазочных материалов;

- запрет мойки машин и механизмов вне специально оборудованных площадок;

- недопущение разливов ГСМ;

- организованный сбор и своевременный вывоз строительных и бытовых отходов;

- своевременный вывоз промышленных отходов и строительного мусора с площадки производства работ;

- недопущение сброса сточных вод на рельеф и в водные объекты.

### **Мероприятия, направленные на сохранение животного и растительного мира.**

Для уменьшения воздействия на растительный и животный мир прилегающей территории проектной документацией предусмотрено:

соблюдение норм землеотвода, минимизация расчищенных при строительстве площадок;

соблюдение противопожарных норм;

предотвращение развития эрозионных процессов;

предотвращение локальных разливов ГСМ;

контроль за движением транспорта в период строительства;

сведение к минимуму загрязнение воздуха в процессе строительства и эксплуатации;

плановое проведение строительных работ при устойчивых отрицательных температурах и достаточном по мощности снежном покрове позволит избежать нарушение травяно-кустарничкового покрова;

движение транспорта будет производиться только по зимникам и дорогам с временным грунтовым покрытием;

запрет на разведение костров и других работ с открытым огнем за пределами специально отведенных мест;

мониторинг и контроль гидрологического режима и состава грунтовых вод;

техническая и биологическая рекультивация нарушенных земель;

организация мест временного складирования отходов «Гигиенические требования к размещению и обезвреживанию отходов производства и потребления»;

удаление с территории строительства всех временных устройств, очистка от отходов производства и потребления, возникающих в процессе строительных работ и вывоз отходов на специализированные предприятия, полигоны.

### **2.9. Информация о необходимости осуществления мероприятий по защите территории от чрезвычайных ситуаций природного и техногенного характера, в том числе по обеспечению пожарной безопасности и гражданской обороне.**

Мероприятия по защите территории от чрезвычайных ситуаций природного и техногенного характера предусматриваются в соответствии с Федеральным законом от 21 декабря 1994 года № 68-ФЗ «О защите населения и территорий от чрезвычайных ситуаций природного и техногенного характера».

В районе предполагаемого строительства отсутствуют зоны возможных разрушений, катастрофического затопления, возможного опасного заражения.

В целях обеспечения защиты основных производственных фондов, снижения возможных потерь и разрушений в чрезвычайных условиях предусматривается:

внедрение технологических процессов и конструкций, обеспечивающих снижение опасности образования аварийных ситуаций, а также защиту оборудования, аппаратуры и приборов в чрезвычайных условиях;

разработка и строгое соблюдение графиков и инструкций по безаварийной остановке производства в случае внезапного отключения или прекращения подачи электроэнергии;

планирование действий руководящего, командно-начальствующего состава, штаба, служб и формирований ГО по защите рабочих и служащих предприятий;

обучение персонала выполнению работ по ликвидации аварий;

обеспечение всех рабочих и служащих объекта средствами индивидуальной защиты, их хранение и поддержание в готовности;

организация и поддержание в постоянной готовности системы оповещения рабочих и служащих объекта об опасности, порядок доведения до них установленных сигналов оповещения.

Выделены следующие меры, направленные на предупреждение развития аварий и локализацию выбросов опасных веществ:

в случае разлива нефтепродуктов данный участок посыпается песком и убирается;

принятие мер при возникновении пожара по ликвидации очага пожара или ограничению его распространения при помощи первичных средств пожаротушения;

разбросание реагирующих веществ на небольших площадках и в начале пожара при помощи покрытия горячей поверхности кошмой, брезентом или засыпания слоем негорючих веществ (песок, земля);

тушение при помощи огнегасящих веществ – воды и воздушно-механической пены передвижными средствами.

Для обеспечения взрывопожаробезопасности предусмотрены следующие решения:

категории взрывоопасных и пожароопасных зон в помещениях и наружных площадках установки, категории и группы взрывоопасных смесей приняты по СП 12.13130.2009;

соблюдение требований, норм и правил по взрывопожаробезопасности на объекте;

применение молниезащиты сооружений, защита оборудования и трубопроводов от вторичных проявлений молнии;

применение переносных исправных электросветильников во взрывозащищенном исполнении;

использование искробезопасного инструмента при выполнении ремонтных работ;

предупреждение использования открытого огня на установке;

наличие первичных средств пожаротушения на площадке: песок, кошма, огнетушители, пожарный инвентарь (лопаты, носилки).



## **Основная часть проекта межевания территории**

### **I. Текстовая часть проекта межевания территории**

#### **1.1. Перечень и сведения о площади образуемых земельных участков, в том числе возможные способы их образования.**

Общая площадь образуемых земельных участков, необходимых для строительства и размещения проектируемых объектов составляет 1696 м<sup>2</sup>.

Земельные участки под строительство и эксплуатацию объекта капитального строительства «Реконструкция нефтегазопроводов и высоконапорных водоводов Ватинского месторождения нефти (III очередь)» образуются из земель, находящихся в государственной или муниципальной собственности.

Доступ (проход или проезд от земельных участков общего пользования) к образуемым земельным участкам осуществляется за счет земель общего пользования кадастрового квартала 86:04:0000001.

Координаты образуемых земельных участков, необходимых для размещения проектируемого объекта на территории Ханты-Мансийского автономного округа – Югры в графических материалах определены в МСК-86 зона 4.

Границы территорий объектов культурного наследия, особо охраняемых природных территорий в районе работ отсутствуют и их отображение на чертеже межевания не требуется.

Границы зон действия публичных сервитутов в районе работ отсутствуют и их отображение на чертеже межевания не требуется.

В связи с отсутствием в границах проекта межевания территорий, подлежащих застройке, линии отступа от красных линий в целях определения мест допустимого размещения зданий, строений, сооружений в проекте межевания не установлены.

Проектом планировки территории определены красные линии в соответствии с приказом Министерства строительства и жилищно-коммунального хозяйства Российской Федерации от 25 апреля 2017 года № 742/пр «О порядке установления и отображения красных линий, обозначающих границы территорий, занятых линейными объектами и (или) предназначенных для размещения линейных объектов».

Экспликация образуемых земельных участков и их частей представлена в таблице 3.

Таблица 3. Экспликация образуемых земельных участков и их частей

| № п/п | Изменяемый земельный участок |             |                                | № кадастрового квартала | Образуемый земельный участок |             |                                | Категория земель |
|-------|------------------------------|-------------|--------------------------------|-------------------------|------------------------------|-------------|--------------------------------|------------------|
|       | Кадастровый номер            | Площадь, м2 | Вид разрешенного использования |                         | Обозначение                  | Площадь, м2 | Вид разрешенного использования |                  |
| 1     | 2                            | 3           | 4                              | 5                       | 6                            | 7           | 8                              | 9                |
| 2     | -                            | -           | -                              | 86:04:00000001          | :ЗУ1                         | 630         | недропользование               | земли запаса     |
|       | -                            | -           | -                              |                         | :ЗУ1(1)                      | 185         |                                |                  |
|       | -                            | -           | -                              |                         | :ЗУ1(2)                      | 445         |                                |                  |
| 3     | -                            | -           | -                              | 86:04:00000001          | :ЗУ2                         | 323         | недропользование               | земли запаса     |
|       | -                            | -           | -                              |                         | :ЗУ2(1)                      | 144         |                                |                  |
|       | -                            | -           | -                              |                         | :ЗУ2(2)                      | 10          |                                |                  |
|       | -                            | -           | -                              |                         | :ЗУ2(3)                      | 29          |                                |                  |
|       | -                            | -           | -                              |                         | :ЗУ2(4)                      | 20          |                                |                  |
|       | -                            | -           | -                              |                         | :ЗУ2(5)                      | 13          |                                |                  |
| 5     | -                            | -           | -                              | 86:04:00000001          | :ЗУ2(6)                      | 107         | недропользование               | земли запаса     |
|       | -                            | -           | -                              |                         | :ЗУ3                         | 743         |                                |                  |
|       | -                            | -           | -                              |                         | :ЗУ3(1)                      | 386         |                                |                  |
|       | -                            | -           | -                              |                         | :ЗУ3(2)                      | 19          |                                |                  |
|       | -                            | -           | -                              | 86:04:00000001          | :ЗУ3(3)                      | 26          | недропользование               | земли запаса     |
|       | -                            | -           | -                              |                         | :ЗУ3(4)                      | 312         |                                |                  |
|       | ИТОГО:                       |             |                                |                         |                              | 1696        |                                |                  |

**1.2. Перечень и сведения о площади образуемых земельных участков, которые будут отнесены к территориям общего пользования или имуществу общего пользования, в том числе в отношении которых предполагаются резервирование т (или) изъятие для государственных или муниципальных нужд.**

В проекте межевания отсутствуют образуемые земельные участки, которые после образования будут относиться к территориям общего пользования или имуществу общего пользования.

Резервирование и изъятие земельных участков для государственных и муниципальных нужд не требуется.

**1.3. Вид разрешенного использования образуемых земельных участков в соответствии с проектом планировки территории.**

Вид разрешенного использования образуемых земельных участков недропользование (таблица 3 пункта 1.1).

## II. Чертежи межевания территории

Проект межевания территории для размещения линейного объекта «Реконструкция нефтегазопроводов и высоконапорных водоводов Ватинского месторождения нефти (III очередь)», расположенного на территории муниципального образования Нижневартковский район  
Землепользователь: ОАО «Славнефть-Мегионнефтегаз»



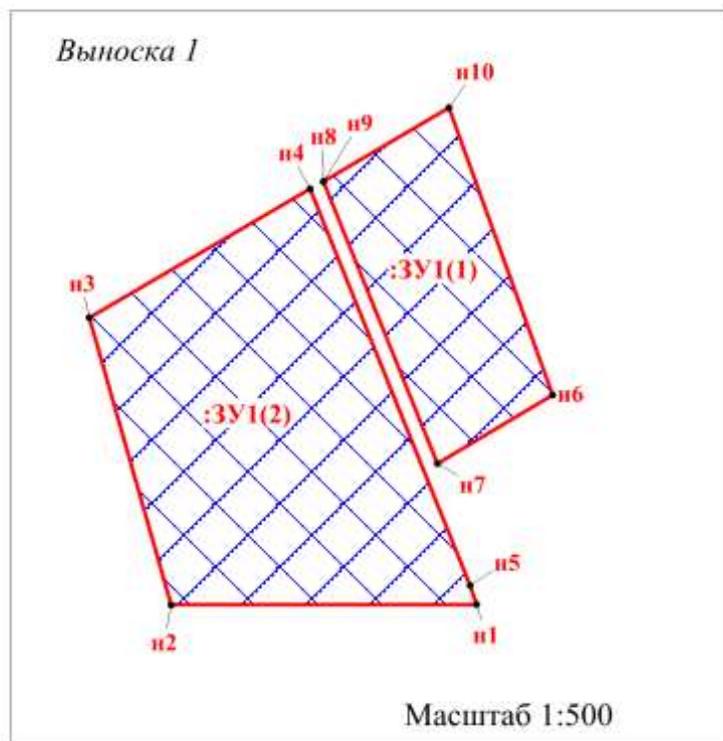


СХЕМА РАСПОЛОЖЕНИЯ ВЫНОСОК

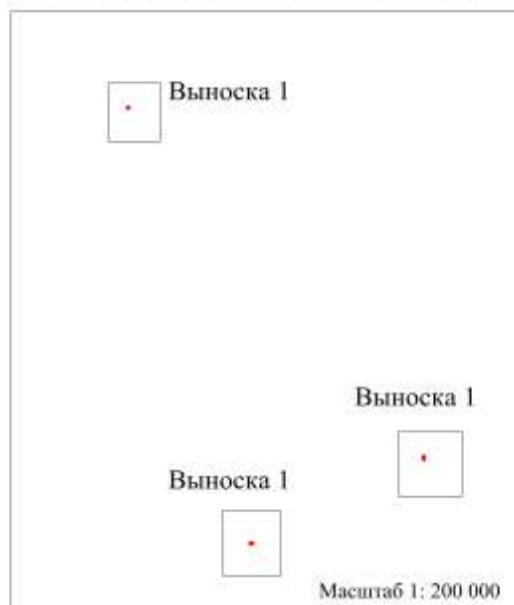
 


### Условные обозначения:

- n1 - поворотная точка образуемого земельного участка
- 86:04:0000001:36669 - номер земельного участка по сведениям ЕГРН
- :ЗУ1, :ЗУ1(1) - условный кадастровый номер образуемого земельного участка
-  - границы образуемых земельных участков
-  - границы изменяемых земельных участков
-  - границы планируемых элементов планировочной структуры
-  - красные линии, утвержденные проектом планировки территории

Проект межевания территории для размещения линейного объекта «Реконструкция нефтегазопроводов и высоконапорных водоводов Ватинского месторождения нефти (III очередь)», расположенного на территории муниципального образования Нижневартковский район  
Землепользователь: ОАО «Славнефть-Мегионнефтегаз»

### СХЕМА РАСПОЛОЖЕНИЯ ВЫНОСОК

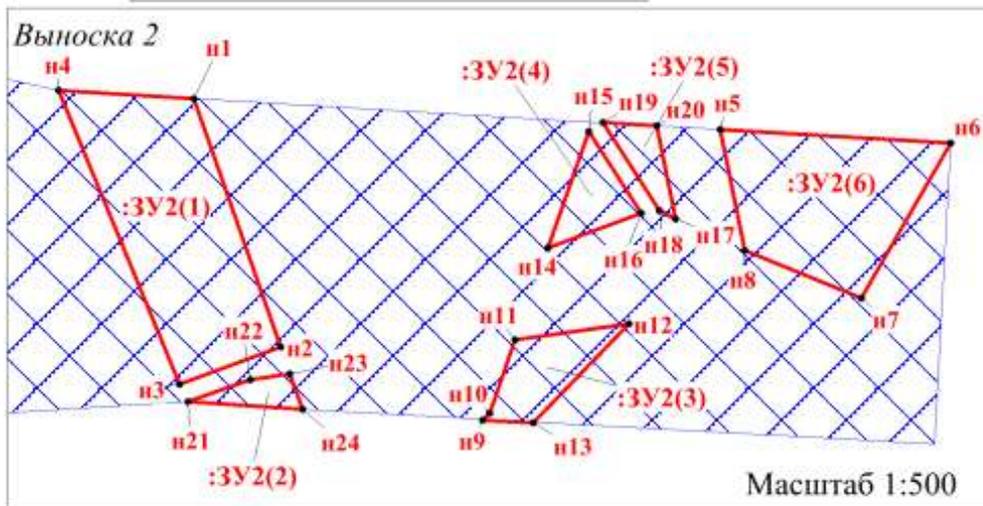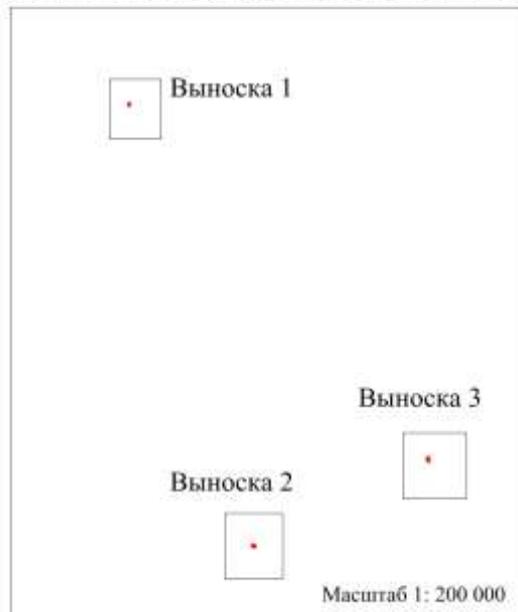

#### Условные обозначения:

- п1 - поворотная точка образуемого земельного участка
- 86:04:0000001:36669 - номер земельного участка по сведениям ЕГРН
- :ЗУ1, :ЗУ1(1) - условный кадастровый номер образуемого земельного участка
- границы образуемых земельных участков
- границы изменяемых земельных участков
- границы планируемых элементов планировочной структуры
- красные линии, утвержденные проектом планировки территории

Проект межевания территории для размещения линейного объекта «Реконструкция нефтегазопроводов и высоконапорных водоводов Ватинского месторождения нефти (III очередь)», расположенного на территории муниципального образования Нижневартовский район  
Землепользователь: ОАО «Славнефть-Мегионнефтегаз»



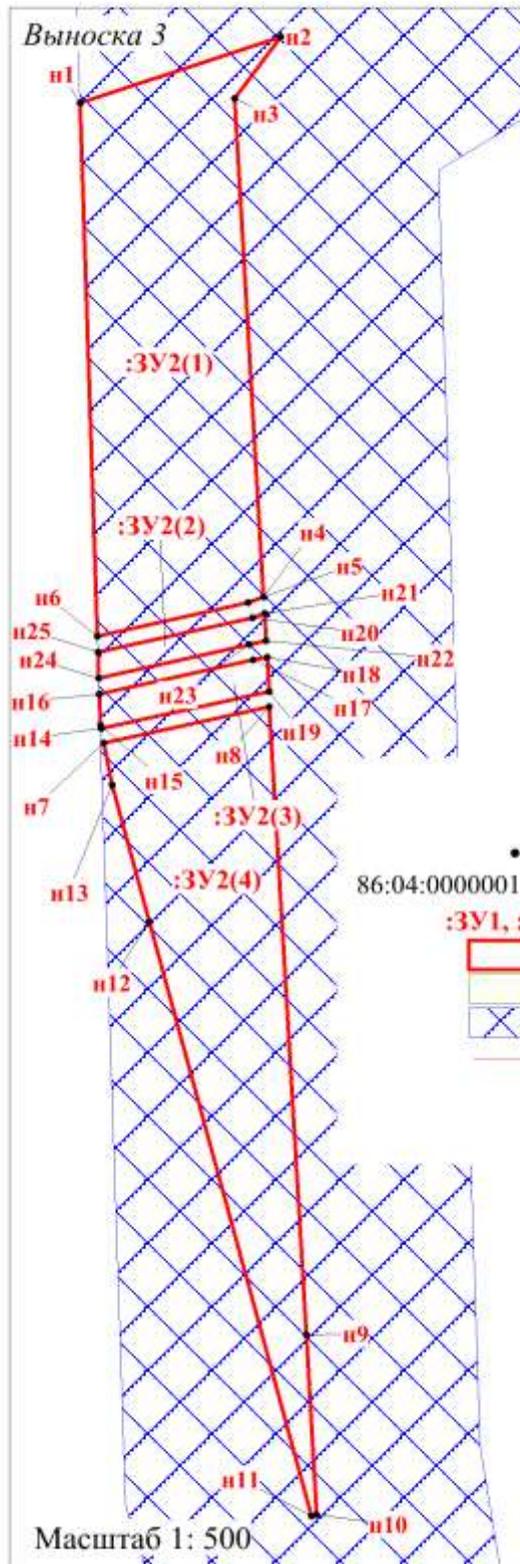


СХЕМА РАСПОЛОЖЕНИЯ ВЫНОСОК

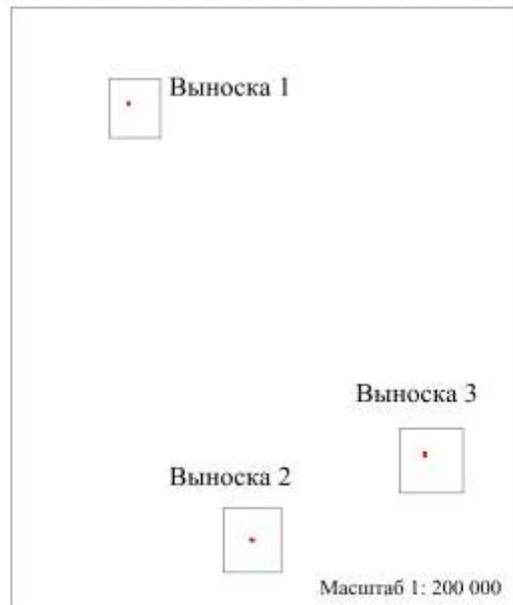 

**Условные обозначения:**

- **n1** - поворотная точка образуемого земельного участка
- 86:04:0000001:36669 - номер земельного участка по сведениям ЕГРН
- :3У1, :3У1(1)** - условный кадастровый номер образуемого земельного участка
-  - границы образуемых земельных участков
-  - границы изменяемых земельных участков
-  - границы планируемых элементов планировочной структуры
-  - красные линии, утвержденные проектом планировки территории

## Каталог координат

характерных точек границ образуемых земельных участков

| №                           | X         | Y          |
|-----------------------------|-----------|------------|
| 1                           | 2         | 3          |
| <b>86:04:0000001:3У1</b>    |           |            |
| <b>86:04:0000001:3У1(1)</b> |           |            |
| н6                          | 977928.69 | 4389900.49 |
| н7                          | 977924.11 | 4389892.89 |
| н8                          | 977942.92 | 4389885.36 |
| н9                          | 977942.98 | 4389885.33 |
| н10                         | 977947.87 | 4389893.64 |
| <b>86:04:0000001:3У1</b>    |           |            |
| <b>86:04:0000001:3У1(2)</b> |           |            |
| н1                          | 977914.74 | 4389895.47 |
| н2                          | 977914.69 | 4389875.25 |
| н3                          | 977933.87 | 4389869.85 |
| н4                          | 977942.46 | 4389884.45 |
| н5                          | 977915.98 | 4389895.04 |
| <b>86:04:0000001:3У2</b>    |           |            |
| <b>86:04:0000001:3У2(1)</b> |           |            |
| н1                          | 966312.94 | 4393123.70 |
| н2                          | 966296.61 | 4393129.36 |
| н3                          | 966294.17 | 4393122.74 |
| н4                          | 966313.49 | 4393114.85 |
| <b>86:04:0000001:3У2</b>    |           |            |
| <b>86:04:0000001:3У2(2)</b> |           |            |
| н21                         | 966293.01 | 4393123.30 |
| н22                         | 966294.45 | 4393127.38 |
| н23                         | 966294.83 | 4393129.96 |
| н24                         | 966292.50 | 4393130.77 |
| <b>86:04:0000001:3У2</b>    |           |            |
| <b>86:04:0000001:3У2(3)</b> |           |            |
| н9                          | 966291.79 | 4393142.58 |
| н10                         | 966292.27 | 4393143.01 |
| н11                         | 966297.06 | 4393144.69 |
| н12                         | 966298.15 | 4393152.13 |
| н13                         | 966291.62 | 4393145.85 |
| <b>86:04:0000001:3У2</b>    |           |            |
| <b>86:04:0000001:3У2(4)</b> |           |            |
| н14                         | 966303.12 | 4393146.83 |
| н15                         | 966310.76 | 4393149.51 |
| н16                         | 966305.39 | 4393152.92 |
| <b>86:04:0000001:3У2</b>    |           |            |
| <b>86:04:0000001:3У2(5)</b> |           |            |
| н17                         | 966305.01 | 4393155.18 |
| н18                         | 966305.58 | 4393154.11 |
| н19                         | 966311.37 | 4393150.43 |
| н20                         | 966311.14 | 4393153.93 |
| <b>86:04:0000001:3У2</b>    |           |            |
| <b>86:04:0000001:3У2(6)</b> |           |            |
| н5                          | 966310.89 | 4393158.09 |
| н6                          | 966310.02 | 4393173.17 |

|   |           |            |
|---|-----------|------------|
| н7  | 966299.82 | 4393167.29 |
| н8  | 966302.94 | 4393159.71 |
| <b>86:04:0000001:3Y3</b><br><b>86:04:0000001:3Y3(1)</b> |           |            |
| н1  | 968625.92 | 4397701.20 |
| н2  | 968630.29 | 4397714.45 |
| н3  | 968626.20 | 4397711.40 |
| н4  | 968593.02 | 4397713.31 |
| н5  | 968592.63 | 4397712.31 |
| н6  | 968590.40 | 4397702.35 |
| <b>86:04:0000001:3Y3</b><br><b>86:04:0000001:3Y3(2)</b> |           |            |
| н20   | 968591.61 | 4397712.60 |
| н21   | 968591.91 | 4397713.38 |
| н22   | 968590.10 | 4397713.48 |
| н23   | 968589.86 | 4397712.38 |
| н24   | 968587.62 | 4397702.45 |
| н25   | 968589.34 | 4397702.38 |
| <b>86:04:0000001:3Y3</b><br><b>86:04:0000001:3Y3(3)</b> |           |            |
| н14   | 968584.26 | 4397702.59 |
| н15   | 968584.47 | 4397702.55 |
| н16   | 968586.55 | 4397702.47 |
| н17   | 968588.82 | 4397712.63 |
| н18   | 968589.02 | 4397713.55 |
| н19   | 968586.72 | 4397713.69 |
| <b>86:04:0000001:3Y3</b><br><b>86:04:0000001:3Y3(4)</b> |           |            |
| н7  | 968583.29 | 4397702.78 |
| н8  | 968585.69 | 4397713.71 |
| н9  | 968543.89 | 4397716.15 |
| н10   | 968531.92 | 4397716.84 |
| н11   | 968531.83 | 4397716.51 |
| н12   | 968571.38 | 4397705.79 |
| н13   | 968580.48 | 4397703.34 |

