Графическое описание местоположения границ публичного сервитута

Публичный сервитут для использования земель и земельных участков в целях реконструкции и эксплуатации объекта энергетики регионального значения электросетевой комплекс «Подстанция 110/35/6 кВ ГПП-7 с прилегающими ВЛ 110 кВ Кирьяновская-ГПП-7-1,2» по инвестиционному проекту: «Реконструкция ВЛ 110 кВ Кирьяновская – ГПП-7 1, 2 цепь (Установка дополнительных опор в пролетах опор № 39-45)»

(наименование объекта, местоположение границ которого описано (далее - объект))

Раздел 1

Сведения об объекте

№ п/п	Характеристики объекта	Описание характеристик
1	2	3
1.	Местоположение объекта	Ханты-Мансийский автономный округ - Югра, район Нижневартовский; Ханты-Мансийский автономный округ - Югра, район Нижневартовский, сельсовет Зайцева Речка
2.	Площадь объекта +/- величина погрешности определения площади (Р +/- Дельта Р)	132303 +/- 127 м²
3.	Иные характеристики объекта	Публичный сервитут для использования земель и земельных участков в целях реконструкции и эксплуатации объекта энергетики регионального значения электросетевой комплекс «Подстанция 110/35/6 кВ ГПП-7 с прилегающими ВЛ 110 кВ Кирьяновская-ГПП-7-1,2» по инвестиционному проекту: «Реконструкция ВЛ 110 кВ Кирьяновская – ГПП-7 1, 2 цепь (Установка дополнительных опор в пролетах опор № 39-45)», в соответствии с положением части 1 статьи 39.37 Земельного кодекса Российской Федерации от 25.10.2001 N136 -ФЗ, сроком действия 49 лет в интересах Акционерного общества "Россети Тюмень", ОГРН 1028600587399, ИНН 8602060185, адрес 628408, Ханты-Мансийский автономный округ — Югра, г. Сургут, ул. Университетская, 4, тел. +7 (3466) 46-53-50, адрес электронной почты: office@te.ru, nves@te.ru.

Раздел 2

Сведения о местоположении границ объекта

1. Система координат МСК-86, зона 4

2. Сведения о характерных точках границ объекта

Обозначение характерных точек границ	Координаты, м		Метод определения координат характерной точки	Средняя квадратическая погрешность положения характерной точки (Mt), м	Описание обозначения точки на местности (при наличии)
	X	Y			
1	2	3	4	5	6
1	954029.23	4402750.82	Аналитический метод	0.1	-
2	954025.46	4402753.15	Аналитический метод	0.1	-
3	953790.20	4402899.70	Аналитический метод	0.1	-
4	953562.52	4403041.18	Аналитический метод	0.1	-
5	953334.89	4403182.63	Аналитический метод	0.1	-
6	953107.28	4403324.06	Аналитический метод	0.1	-
7	952880.49	4403465.92	Аналитический метод	0.1	-
8	952879.59	4403466.48	Аналитический метод	0.1	-
9	952651.96	4403606.99	Аналитический метод	0.1	-
10	952448.14	4403733.64	Аналитический метод	0.1	-
11	952196.72	4403889.86	Аналитический метод	0.1	-
12	951964.03	4404034.45	Аналитический метод	0.1	-
13	951718.94	4404187.00	Аналитический метод	0.1	-
14	951715.20	4404189.33	Аналитический метод	0.1	-
15	951689.67	4404148.20	Аналитический метод	0.1	-
16	951693.40	4404145.88	Аналитический метод	0.1	-
17	951938.55	4403993.30	Аналитический метод	0.1	-
18	952171.18	4403848.75	Аналитический метод	0.1	-
19	952422.59	4403692.53	Аналитический метод	0.1	-
20	952626.42	4403565.88	Аналитический метод	0.1	-
21	952853.20	4403424.01	Аналитический метод	0.1	-
22	952854.10	4403423.46	Аналитический метод	0.1	-

2. Сведения о характерных точках границ объекта

Обозначение характерных точек границ	Координаты, м		Метод определения координат характерной точки	Средняя квадратическая погрешность положения характерной точки (Mt), м	Описание обозначения точки на местности (при наличии)
	X	Y			
1	2	3	4	5	6
23	953081.73	4403282.95	Аналитический метод	0.1	-
24	953309.34	4403141.52	Аналитический метод	0.1	-
25	953536.97	4403000.08	Аналитический метод	0.1	-
26	953764.55	4402858.66	Аналитический метод	0.1	-
27	953999.86	4402712.07	Аналитический метод	0.1	-
28	954003.63	4402709.74	Аналитический метод	0.1	-
1	954029.23	4402750.82	Аналитический метод	0.1	-

3. Сведения о характерных точках части (частей) границы объекта

Обозначение характерных точек части границы	Координаты, м		Метод определения координат характерной точки	Средняя квадратическая погрешность положения характерной точки (Mt), м	Описание обозначения точки на местности (при наличии)
	X	Y			
1	2	3	4	5	6
-	-	-	-	-	-

Раздел 3

Сведения о местоположении измененных (уточненных) границ объекта

1. Система координат -


2. Сведения о характерных точках границ объекта

Обозначение характерных точек границ	Существующие координаты, м		Измененные (уточненные) координаты, м		Метод определения координат характерной точки	Средняя квадратическая погрешность положения характерной точки (Mt), м	Описание обозначения точки на местности (при наличии)
	X	Y	X	Y			
1	2	3	4	5	6	7	8
-	-	-	-	-	-	-	

3. Сведения о характерных точках части (частей) границы объекта

Обозначение характерных точек части границы	Существующие координаты, м		Измененные (уточненные) координаты, м		Метод определения координат характерной точки	Средняя квадратическая погрешность положения характерной точки (Mt), м	Описание обозначения точки на местности (при наличии)
	X	Y	X	Y			
1	2	3	4	5	6	7	8
-	-	-	-	-	-	-	

Схема расположения границ публичного сервитута

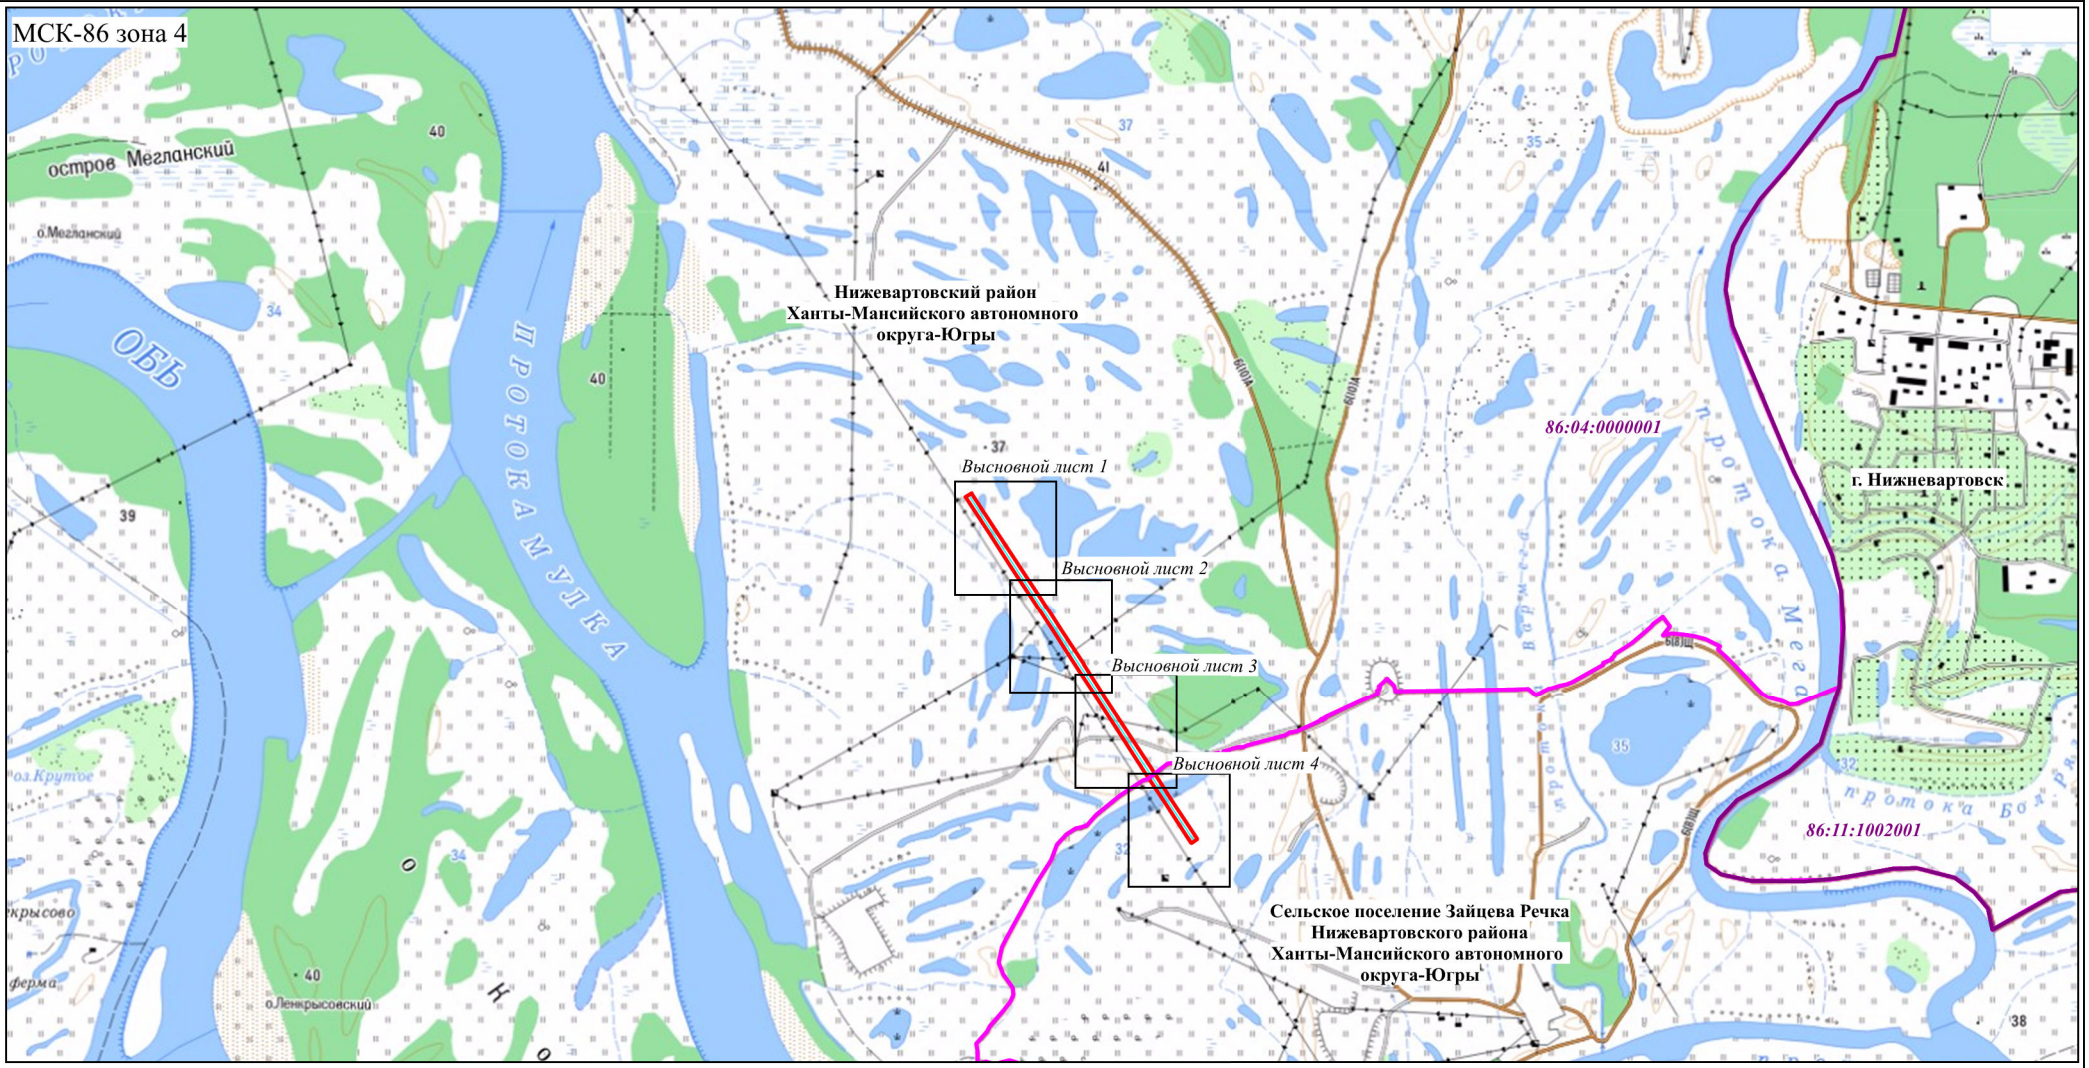

Условные обозначения

Масштаб 1:30000

-Проектные границы публичного сервитута

86:03:0030502 -Граница и номер кадастрового квартала

-Проектное местоположение инженерного сооружения (Электросетевой комплекс "Подстанция 110/35/6 кВ ГПП-7 с прилегающими ВЛ 110 кВ Кирьяновская-ГПП-7-1,2")


-Существующие границы административно-территориального деления

Подпись _____ Кукса А.К., дата "28" февраля 2025 г.

Место для оттиска печати (при наличии) лица, составившего описание местоположения границ объекта

Схема расположения границ публичного сервитута

Выносной лист 1

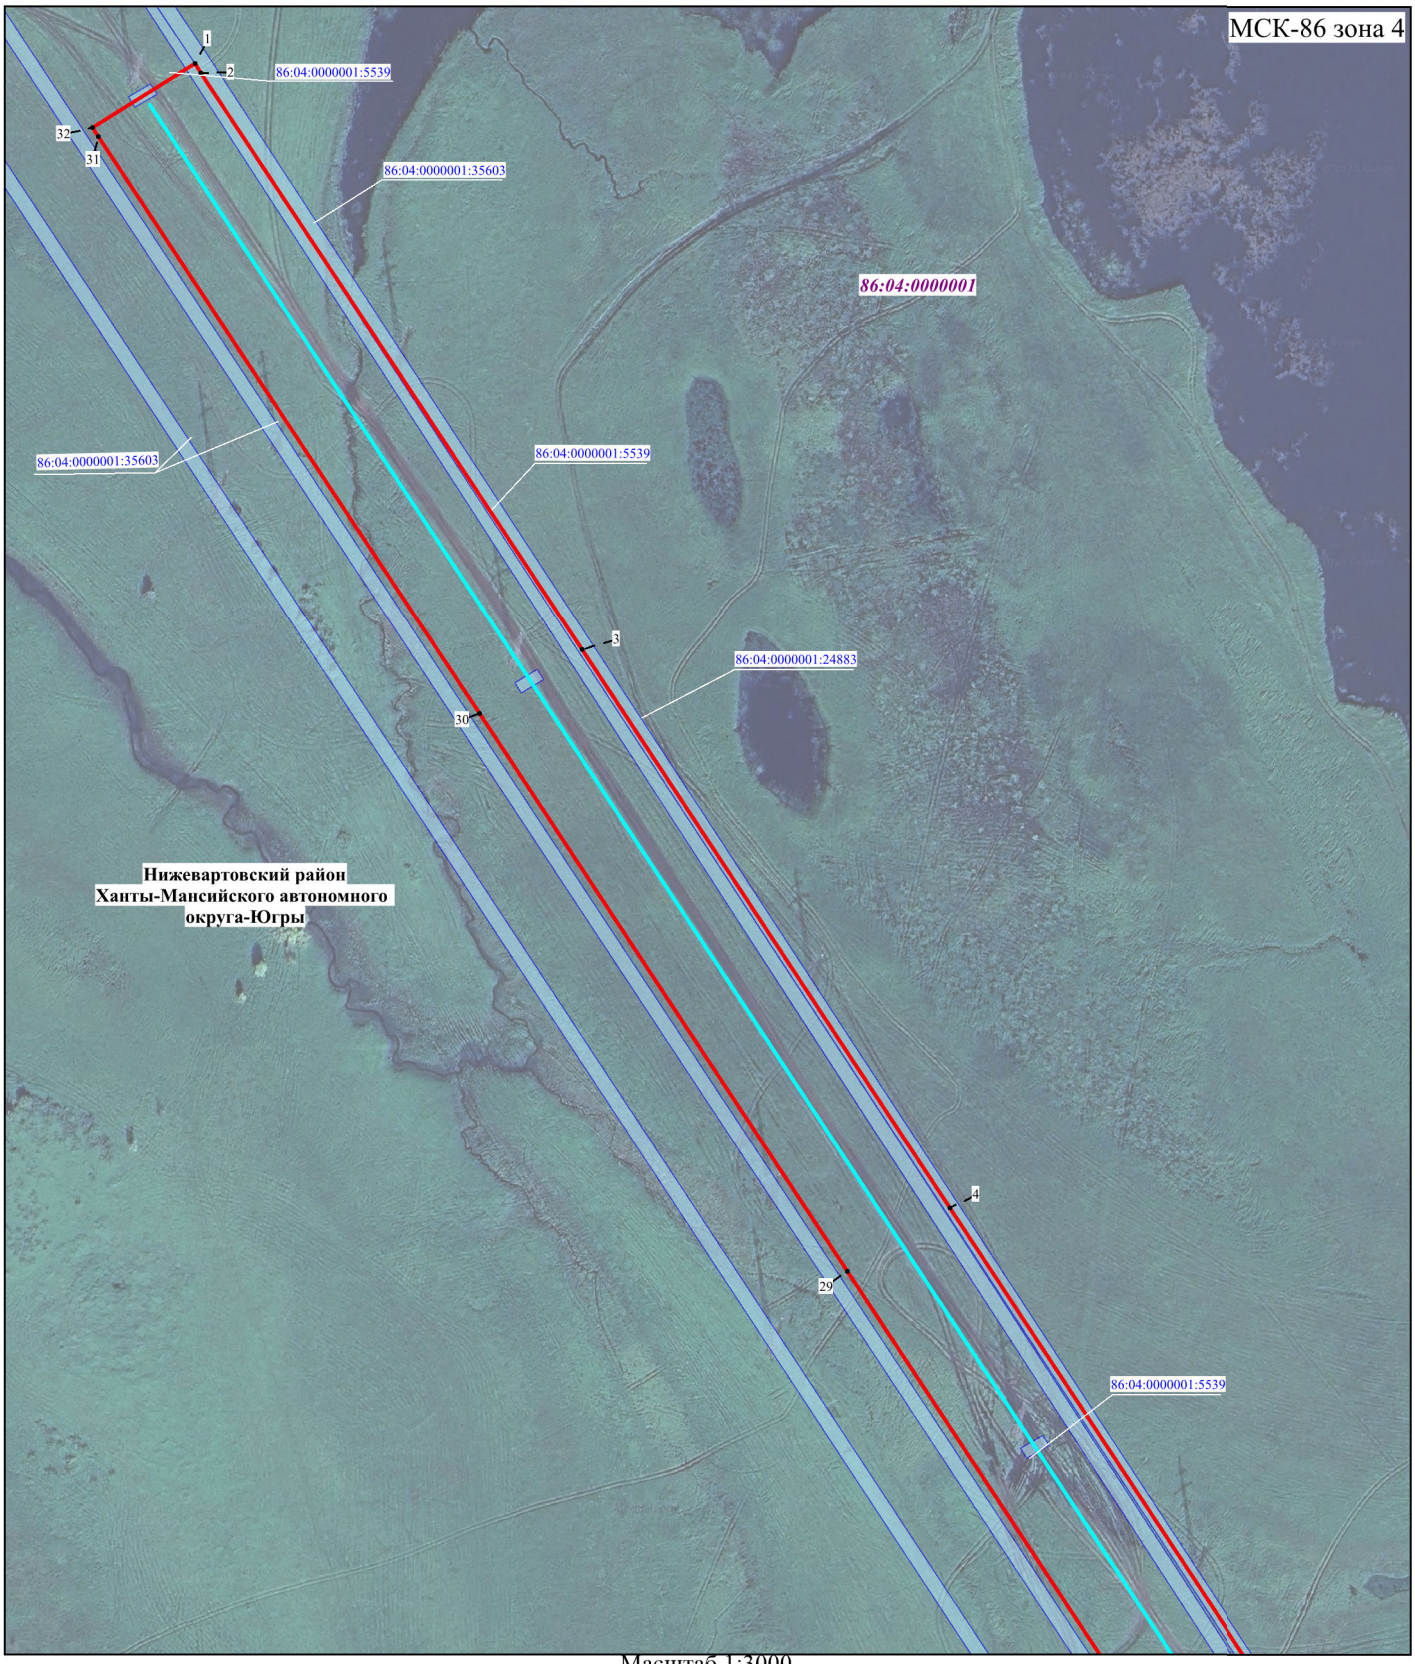

Масштаб 1:3000

Условные обозначения

-Проектные границы публичного сервитута

-Характерные точки проектной границы публичного сервитута

-Границы и кадастровые номера земельных участков,
в отношении которых испрашивается публичный сервитут

-Номер кадастрового квартала

-Проектное местоположение инженерного сооружения (Электросетевой комплекс "Подстанция 110/35/6 кВ ГПП-7 с прилегающими ВЛ 110 кВ Кирьяновская-ГПП-7-1,2")


Подпись _____

дата "28" февраля 2025 г.

Место для оттиска печати (при наличии) лица, составившего описание местоположения границ объекта

Схема расположения границ публичного сервитута

Выносной лист 2

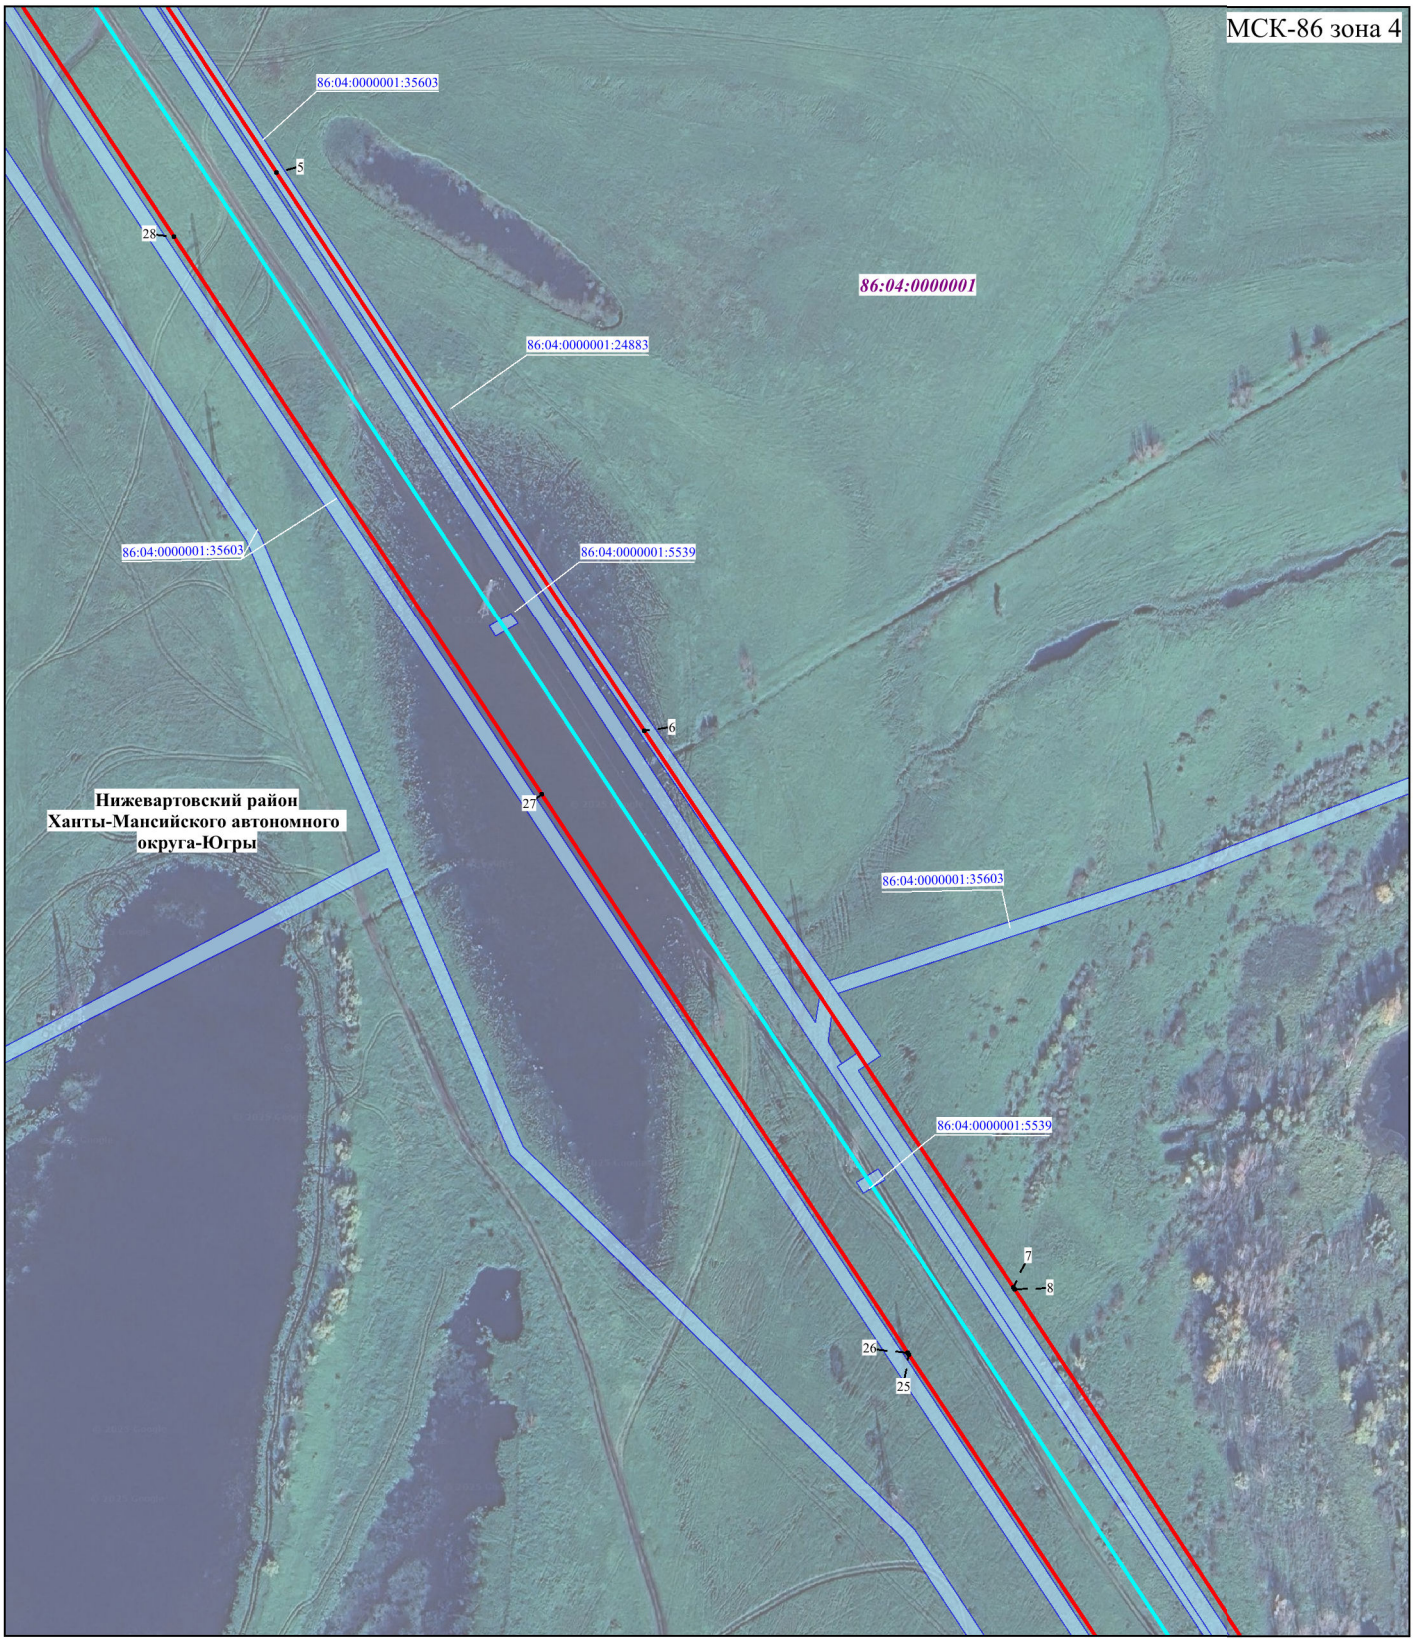

Масштаб 1:3000

Условные обозначения

-Проектные границы публичного сервитута

1 -Характерные точки проектной границы публичного сервитута

86:04:0000001:5539 -Границы и кадастровые номера земельных участков, в отношении которых испрашивается публичный сервитут

86:03:0030502 -Номер кадастрового квартала

-Проектное местоположение инженерного сооружения (Электросетевой комплекс "Подстанция 110/35/6 кВ ГПП-7 с прилегающими ВЛ 110 кВ Кирьяновская-ГПП-7-1,2")


Подпись _____

дата "28" февраля 2025 г.

Место для оттиска печати (при наличии) лица, составившего описание местоположения границ объекта

Схема расположения границ публичного сервитута

Выносной лист 3

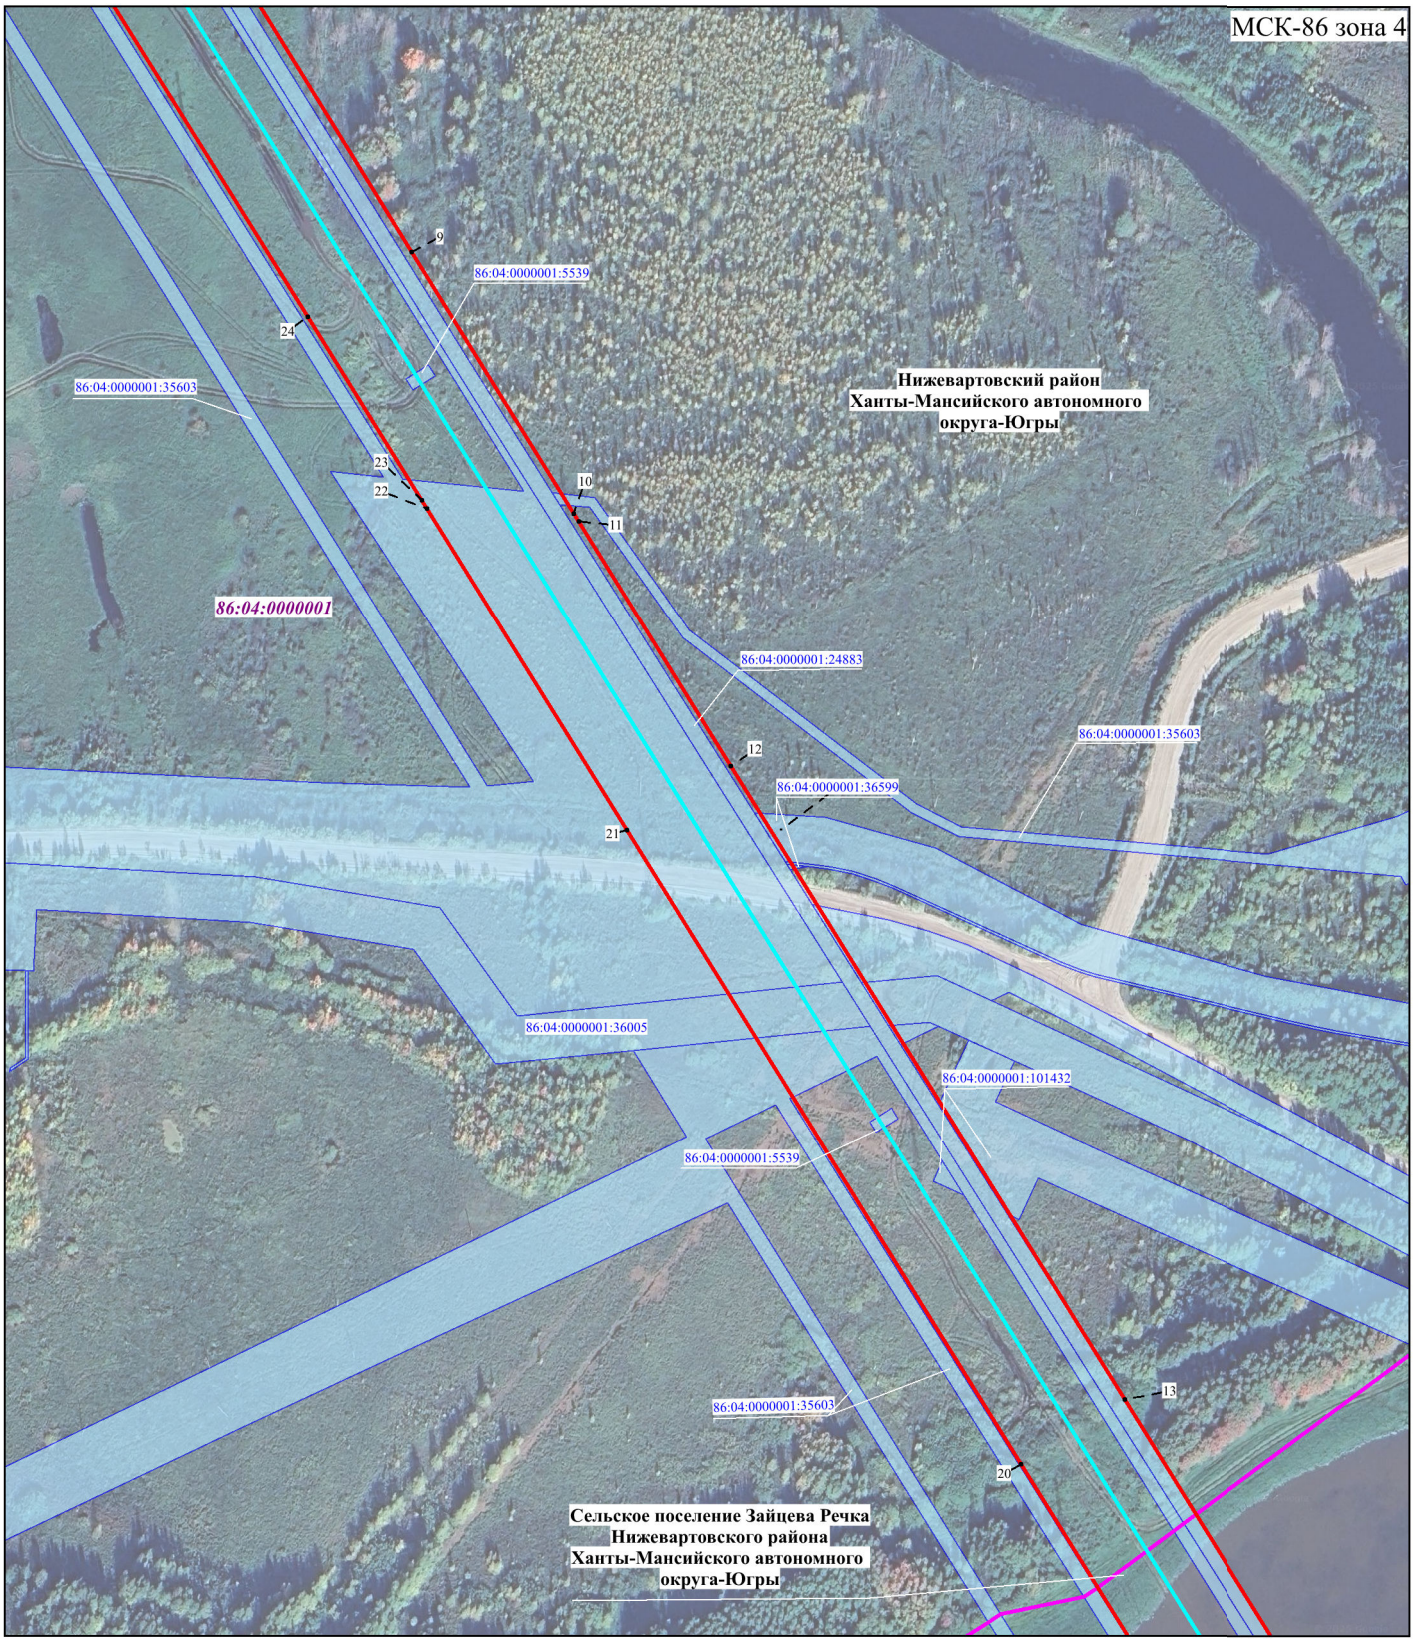

Масштаб 1:3000

Условные обозначения

-Проектные границы публичного сервитута

-Характерные точки проектной границы публичного сервитута

-Границы и кадастровые номера земельных участков, в отношении которых испрашивается публичный сервитут

-Номер кадастрового квартала

-Проектное местоположение инженерного сооружения (Электросетевой комплекс "Подстанция 110/35/6 кВ ГПП-7 с прилегающими ВЛ 110 кВ Кирьяновская-ГПП-7-1,2")

-Существующие границы административно-территориального деления


Подпись _____

дата "28" февраля 2025 г.

Место для оттиска печати (при наличии) лица, составившего описание местоположения границ объекта

Схема расположения границ публичного сервитута

Выносной лист 4

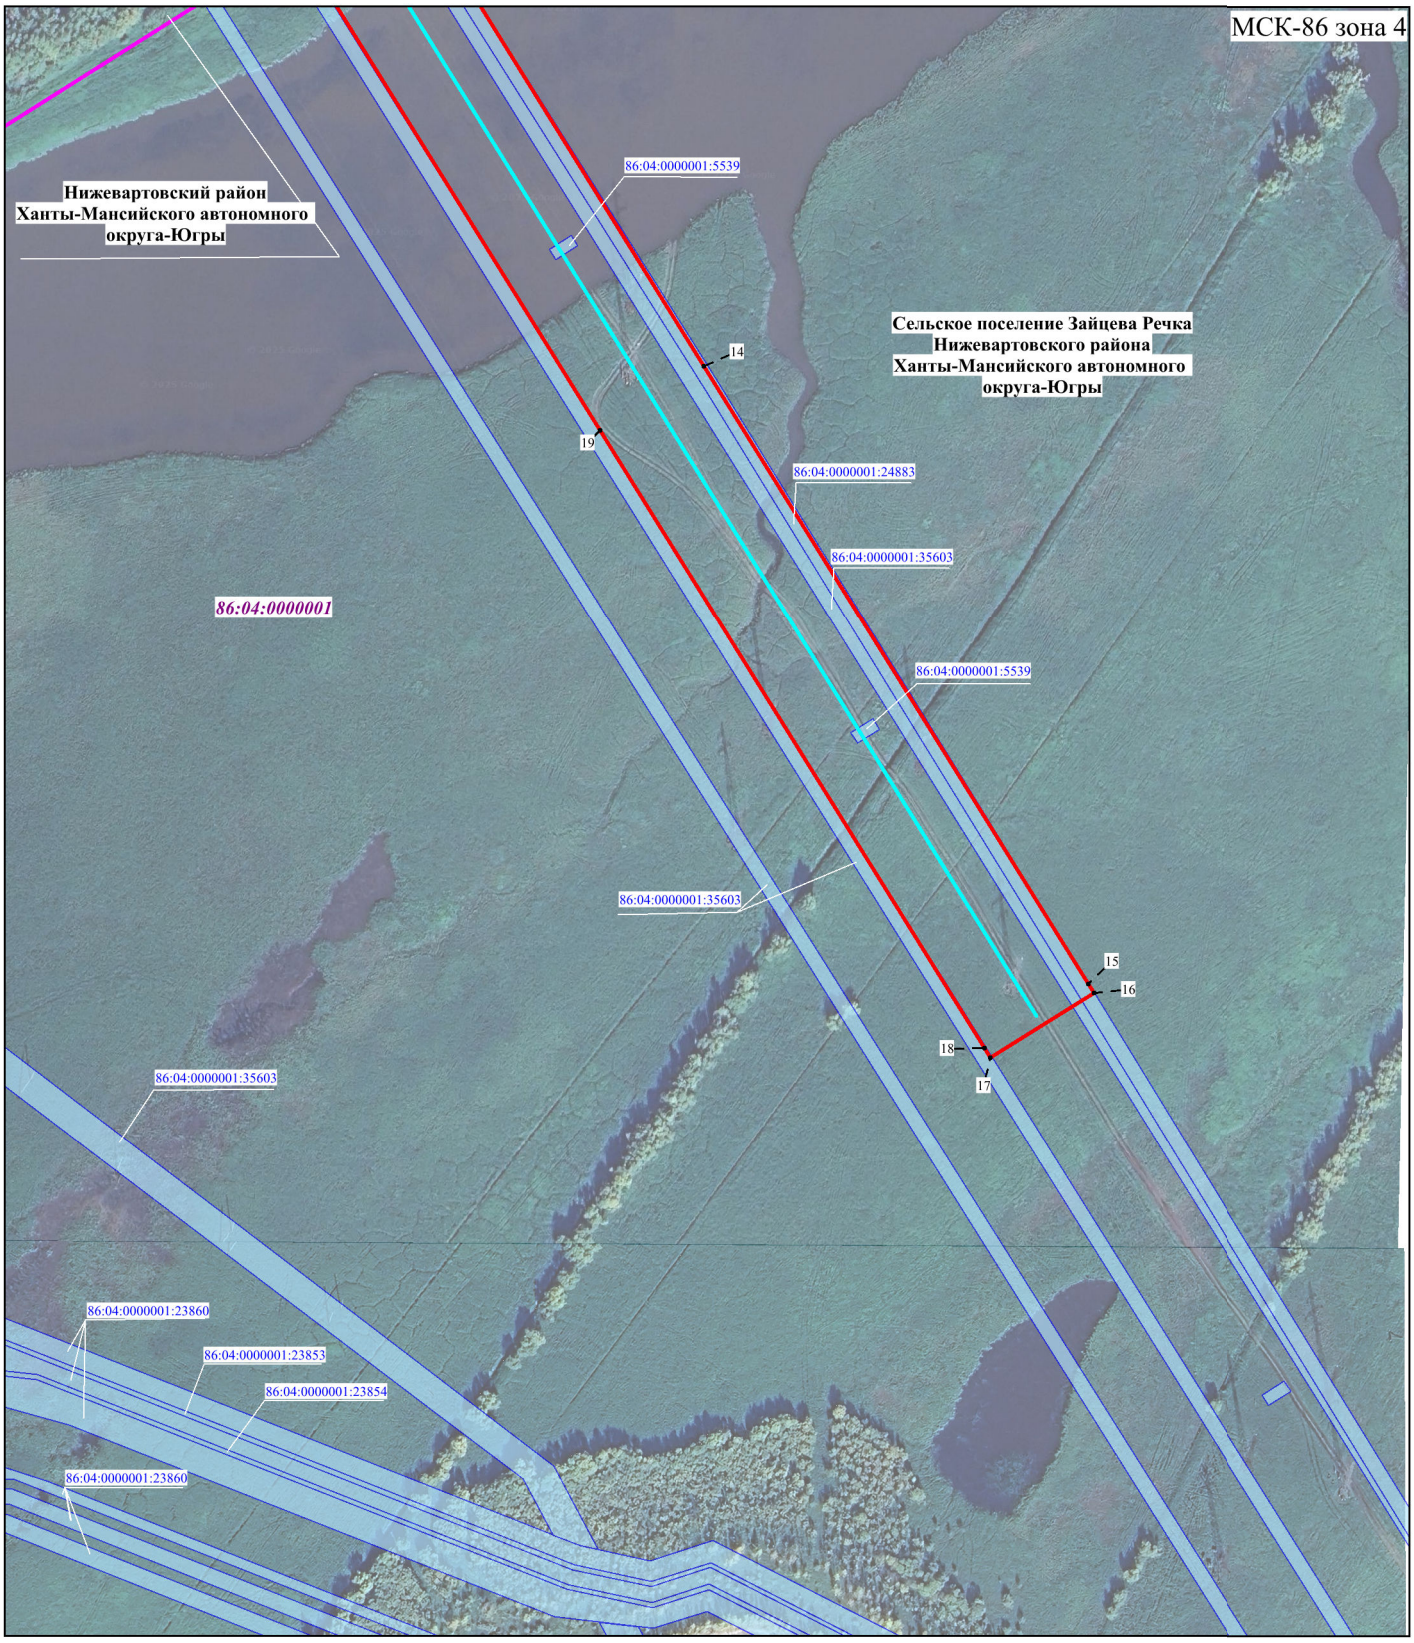

Масштаб 1:3000

Условные обозначения

-Проектные границы публичного сервитута

1 -Характерные точки проектной границы публичного сервитута

86:04:0000001:5539 -Границы и кадастровые номера земельных участков, в отношении которых испрашивается публичный сервитут

86:03:0030502 -Номер кадастрового квартала

-Проектное местоположение инженерного сооружения (Электросетевой комплекс "Подстанция 110/35/6 кВ ГПП-7 с прилегающими ВЛ 110 кВ Кирьяновская-ГПП-7-1,2")

-Существующие границы административно-территориального деления

Подпись _____

дата "28" февраля 2025 г.

Место для оттиска печати (при наличии) лица, составившего описание местоположения границ объекта