Графическое описание местоположения границ публичного сервитута

Публичный сервитут для использования земельных участков в целях складирования строительных и иных материалов, возведения некапитальных строений, сооружений (включая ограждения, бытовки, навесы) и размещения строительной техники, которые необходимы для обеспечения реконструкции объекта трубопроводного транспорта федерального значения «Сооружение «Участок магистрального нефтепровода «Повх-Покачи-Урьевские» 97 км - 157 км. Устройство перемычки на 97 км. Сургутское УМН. Реконструкция»

(наименование объекта, местоположение границ которого описано (далее - объект))

Раздел 1

Сведения об объекте

№ п/п	Характеристики объекта	Описание характеристик
1	2	3
1.	Местоположение объекта	Ханты-Мансийский автономный округ - Югра, район Нижневартовский
2.	Площадь объекта +/- величина погрешности определения площади (Р +/- Дельта Р)	63636 +/- 88 м²
3.	Иные характеристики объекта	Установление публичного сервитута в соответствии с п.2 ст. 39.37 ЗК РФ, в пользу Акционерного общества «Транснефть -Сибирь» сроком с 01.11.2026 г. по 17.09.2028 г.(23 месяца), в целях складирования строительных и иных материалов, возведения некапитальных строений, сооружений (включая ограждения, бытовки, навесы) и размещения строительной техники, которые необходимы для обеспечения реконструкции объекта трубопроводного транспорта федерального значения «Сооружение «Участок магистрального нефтепровода «Повх-Покачи-Урьевские» 97 км - 157 км. Устройство перемычки на 97 км. Сургутское УМН. Реконструкция». Обладатель публичного сервитута: АО «Транснефть- Сибирь» (ИНН:7201000726, ОГРН: 7027200789220, телефон: +7 (3452) 32-27-10, почтовый адрес: 625027, Тюменская область, г. Тюмень, ул. Республики, дом 139, e-mail: info@tmn.transneft.ru)

Раздел 2

Сведения о местоположении границ объекта

1. Система координат МСК-86, зона 4

2. Сведения о характерных точках границ объекта

Обозначение характерных точек границ	Координаты, м		Метод определения координат характерной точки	Средняя квадратическая погрешность положения характерной точки (Mt), м	Описание обозначения точки на местности (при наличии)
	X	Y			
1	2	3	4	5	6
1	1036422.35	4353724.64	Аналитический метод	0.1	Закрепление отсутствует
2	1036403.84	4353723.54	Аналитический метод	0.1	Закрепление отсутствует
3	1036376.42	4353722.96	Аналитический метод	0.1	Закрепление отсутствует
4	1036376.55	4353707.54	Аналитический метод	0.1	Закрепление отсутствует
5	1036340.08	4353706.39	Аналитический метод	0.1	Закрепление отсутствует
6	1036340.29	4353702.60	Аналитический метод	0.1	Закрепление отсутствует
7	1036341.56	4353665.82	Аналитический метод	0.1	Закрепление отсутствует
8	1036341.69	4353662.90	Аналитический метод	0.1	Закрепление отсутствует
9	1036343.83	4353604.18	Аналитический метод	0.1	Закрепление отсутствует
10	1036351.88	4353605.19	Аналитический метод	0.1	Закрепление отсутствует
11	1036355.12	4353559.82	Аналитический метод	0.1	Закрепление отсутствует
12	1036359.38	4353512.94	Аналитический метод	0.1	Закрепление отсутствует
13	1036370.97	4353420.70	Аналитический метод	0.1	Закрепление отсутствует
14	1036381.59	4353421.66	Аналитический метод	0.1	Закрепление отсутствует
15	1036382.77	4353410.91	Аналитический метод	0.1	Закрепление отсутствует
16	1036372.42	4353409.59	Аналитический метод	0.1	Закрепление отсутствует
17	1036375.90	4353382.37	Аналитический метод	0.1	Закрепление отсутствует
18	1036376.18	4353374.88	Аналитический метод	0.1	Закрепление отсутствует
19	1036389.07	4353376.49	Аналитический метод	0.1	Закрепление отсутствует
20	1036387.43	4353391.66	Аналитический метод	0.1	Закрепление отсутствует
21	1036394.00	4353399.94	Аналитический метод	0.1	Закрепление отсутствует
22	1036389.89	4353547.69	Аналитический метод	0.1	Закрепление отсутствует

2. Сведения о характерных точках границ объекта

Обозначение характерных точек границ	Координаты, м		Метод определения координат характерной точки	Средняя квадратическая погрешность положения характерной точки (Mt), м	Описание обозначения точки на местности (при наличии)
	X	Y			
1	2	3	4	5	6
23	1036423.35	4353554.21	Аналитический метод	0.1	Закрепление отсутствует
24	1036425.36	4353554.29	Аналитический метод	0.1	Закрепление отсутствует
25	1036428.58	4353553.83	Аналитический метод	0.1	Закрепление отсутствует
26	1036433.47	4353555.06	Аналитический метод	0.1	Закрепление отсутствует
27	1036430.28	4353669.75	Аналитический метод	0.1	Закрепление отсутствует
28	1036424.03	4353669.58	Аналитический метод	0.1	Закрепление отсутствует
29	1036425.53	4353636.89	Аналитический метод	0.1	Закрепление отсутствует
30	1036419.54	4353636.61	Аналитический метод	0.1	Закрепление отсутствует
31	1036417.92	4353671.70	Аналитический метод	0.1	Закрепление отсутствует
32	1036408.93	4353671.79	Аналитический метод	0.1	Закрепление отсутствует
33	1036407.80	4353692.71	Аналитический метод	0.1	Закрепление отсутствует
34	1036408.63	4353709.15	Аналитический метод	0.1	Закрепление отсутствует
35	1036411.71	4353715.05	Аналитический метод	0.1	Закрепление отсутствует
36	1036408.93	4353715.02	Аналитический метод	0.1	Закрепление отсутствует
37	1036409.05	4353717.33	Аналитический метод	0.1	Закрепление отсутствует
38	1036422.35	4353719.57	Аналитический метод	0.1	Закрепление отсутствует
39	1036442.00	4353716.99	Аналитический метод	0.1	Закрепление отсутствует
40	1036444.03	4353706.72	Аналитический метод	0.1	Закрепление отсутствует
41	1036450.51	4353702.20	Аналитический метод	0.1	Закрепление отсутствует
42	1036449.70	4353714.36	Аналитический метод	0.1	Закрепление отсутствует
43	1036472.36	4353715.85	Аналитический метод	0.1	Закрепление отсутствует
44	1036472.02	4353725.52	Аналитический метод	0.1	Закрепление отсутствует
1	1036422.35	4353724.64	Аналитический метод	0.1	Закрепление отсутствует
45	1036709.82	4353775.82	Аналитический метод	0.1	Закрепление отсутствует
46	1036709.34	4353775.60	Аналитический метод	0.1	Закрепление отсутствует

2. Сведения о характерных точках границ объекта

Обозначение характерных точек границ	Координаты, м		Метод определения координат характерной точки	Средняя квадратическая погрешность положения характерной точки (Mt), м	Описание обозначения точки на местности (при наличии)
	X	Y			
1	2	3	4	5	6
47	1036709.49	4353705.38	Аналитический метод	0.1	Закрепление отсутствует
48	1036715.32	4353705.41	Аналитический метод	0.1	Закрепление отсутствует
49	1036714.78	4353695.78	Аналитический метод	0.1	Закрепление отсутствует
50	1036701.11	4353683.87	Аналитический метод	0.1	Закрепление отсутствует
51	1036701.13	4353683.56	Аналитический метод	0.1	Закрепление отсутствует
52	1036700.78	4353683.59	Аналитический метод	0.1	Закрепление отсутствует
53	1036689.29	4353673.57	Аналитический метод	0.1	Закрепление отсутствует
54	1036678.99	4353656.03	Аналитический метод	0.1	Закрепление отсутствует
55	1036667.58	4353656.93	Аналитический метод	0.1	Закрепление отсутствует
56	1036645.14	4353651.55	Аналитический метод	0.1	Закрепление отсутствует
57	1036638.96	4353664.74	Аналитический метод	0.1	Закрепление отсутствует
58	1036628.54	4353677.47	Аналитический метод	0.1	Закрепление отсутствует
59	1036619.68	4353684.01	Аналитический метод	0.1	Закрепление отсутствует
60	1036601.60	4353687.33	Аналитический метод	0.1	Закрепление отсутствует
61	1036567.57	4353691.86	Аналитический метод	0.1	Закрепление отсутствует
62	1036541.56	4353679.37	Аналитический метод	0.1	Закрепление отсутствует
63	1036539.98	4353685.22	Аналитический метод	0.1	Закрепление отсутствует
64	1036539.40	4353684.96	Аналитический метод	0.1	Закрепление отсутствует
65	1036539.68	4353686.34	Аналитический метод	0.1	Закрепление отсутствует
66	1036536.04	4353699.91	Аналитический метод	0.1	Закрепление отсутствует
67	1036538.61	4353701.17	Аналитический метод	0.1	Закрепление отсутствует
68	1036539.11	4353703.72	Аналитический метод	0.1	Закрепление отсутствует
69	1036550.48	4353729.93	Аналитический метод	0.1	Закрепление отсутствует
70	1036501.47	4353728.46	Аналитический метод	0.1	Закрепление отсутствует
71	1036503.63	4353703.33	Аналитический метод	0.1	Закрепление отсутствует

2. Сведения о характерных точках границ объекта

Обозначение характерных точек границ	Координаты, м		Метод определения координат характерной точки	Средняя квадратическая погрешность положения характерной точки (Mt), м	Описание обозначения точки на местности (при наличии)
	X	Y			
1	2	3	4	5	6
72	1036491.96	4353701.92	Аналитический метод	0.1	Закрепление отсутствует
73	1036490.12	4353720.28	Аналитический метод	0.1	Закрепление отсутствует
74	1036481.00	4353725.70	Аналитический метод	0.1	Закрепление отсутствует
75	1036490.75	4353704.77	Аналитический метод	0.1	Закрепление отсутствует
76	1036486.82	4353704.04	Аналитический метод	0.1	Закрепление отсутствует
77	1036486.73	4353699.48	Аналитический метод	0.1	Закрепление отсутствует
78	1036485.90	4353699.45	Аналитический метод	0.1	Закрепление отсутствует
79	1036485.90	4353690.96	Аналитический метод	0.1	Закрепление отсутствует
80	1036486.06	4353672.72	Аналитический метод	0.1	Закрепление отсутствует
81	1036518.38	4353647.10	Аналитический метод	0.1	Закрепление отсутствует
82	1036501.90	4353609.05	Аналитический метод	0.1	Закрепление отсутствует
83	1036518.57	4353603.90	Аналитический метод	0.1	Закрепление отсутствует
84	1036519.03	4353632.18	Аналитический метод	0.1	Закрепление отсутствует
85	1036521.07	4353638.88	Аналитический метод	0.1	Закрепление отсутствует
86	1036523.30	4353637.73	Аналитический метод	0.1	Закрепление отсутствует
87	1036523.55	4353638.23	Аналитический метод	0.1	Закрепление отсутствует
88	1036521.24	4353639.68	Аналитический метод	0.1	Закрепление отсутствует
89	1036526.55	4353647.42	Аналитический метод	0.1	Закрепление отсутствует
90	1036530.97	4353650.43	Аналитический метод	0.1	Закрепление отсутствует
91	1036549.82	4353660.80	Аналитический метод	0.1	Закрепление отсутствует
92	1036563.37	4353674.29	Аналитический метод	0.1	Закрепление отсутствует
93	1036577.90	4353675.67	Аналитический метод	0.1	Закрепление отсутствует
94	1036590.61	4353672.52	Аналитический метод	0.1	Закрепление отсутствует
95	1036613.91	4353667.18	Аналитический метод	0.1	Закрепление отсутствует
96	1036612.54	4353661.50	Аналитический метод	0.1	Закрепление отсутствует

2. Сведения о характерных точках границ объекта

Обозначение характерных точек границ	Координаты, м		Метод определения координат характерной точки	Средняя квадратическая погрешность положения характерной точки (Mt), м	Описание обозначения точки на местности (при наличии)
	X	Y			
1	2	3	4	5	6
97	1036622.98	4353645.74	Аналитический метод	0.1	Закрепление отсутствует
98	1036628.05	4353638.50	Аналитический метод	0.1	Закрепление отсутствует
99	1036639.28	4353625.31	Аналитический метод	0.1	Закрепление отсутствует
100	1036639.59	4353618.54	Аналитический метод	0.1	Закрепление отсутствует
101	1036641.62	4353615.76	Аналитический метод	0.1	Закрепление отсутствует
102	1036625.20	4353594.91	Аналитический метод	0.1	Закрепление отсутствует
103	1036633.81	4353601.77	Аналитический метод	0.1	Закрепление отсутствует
104	1036642.19	4353615.07	Аналитический метод	0.1	Закрепление отсутствует
105	1036666.37	4353620.45	Аналитический метод	0.1	Закрепление отсутствует
106	1036669.48	4353614.92	Аналитический метод	0.1	Закрепление отсутствует
107	1036674.72	4353644.78	Аналитический метод	0.1	Закрепление отсутствует
108	1036676.16	4353646.85	Аналитический метод	0.1	Закрепление отсутствует
109	1036680.96	4353643.34	Аналитический метод	0.1	Закрепление отсутствует
110	1036690.63	4353660.84	Аналитический метод	0.1	Закрепление отсутствует
111	1036695.90	4353668.74	Аналитический метод	0.1	Закрепление отсутствует
112	1036722.55	4353689.60	Аналитический метод	0.1	Закрепление отсутствует
113	1036722.94	4353705.38	Аналитический метод	0.1	Закрепление отсутствует
114	1036729.49	4353705.38	Аналитический метод	0.1	Закрепление отсутствует
115	1036729.49	4353725.38	Аналитический метод	0.1	Закрепление отсутствует
116	1036759.34	4353725.82	Аналитический метод	0.1	Закрепление отсутствует
117	1036759.34	4353775.10	Аналитический метод	0.1	Закрепление отсутствует
118	1036751.64	4353775.82	Аналитический метод	0.1	Закрепление отсутствует
45	1036709.82	4353775.82	Аналитический метод	0.1	Закрепление отсутствует
119	1036354.74	4353296.12	Аналитический метод	0.1	Закрепление отсутствует
120	1036348.99	4353282.69	Аналитический метод	0.1	Закрепление отсутствует

2. Сведения о характерных точках границ объекта

Обозначение характерных точек границ	Координаты, м		Метод определения координат характерной точки	Средняя квадратическая погрешность положения характерной точки (Mt), м	Описание обозначения точки на местности (при наличии)
	X	Y			
1	2	3	4	5	6
121	1036353.50	4353276.82	Аналитический метод	0.1	Закрепление отсутствует
122	1036371.43	4353266.67	Аналитический метод	0.1	Закрепление отсутствует
123	1036369.96	4353260.18	Аналитический метод	0.1	Закрепление отсутствует
124	1036351.92	4353260.46	Аналитический метод	0.1	Закрепление отсутствует
125	1036342.37	4353253.95	Аналитический метод	0.1	Закрепление отсутствует
126	1036337.01	4353205.22	Аналитический метод	0.1	Закрепление отсутствует
127	1036325.57	4353185.87	Аналитический метод	0.1	Закрепление отсутствует
128	1036314.94	4353176.45	Аналитический метод	0.1	Закрепление отсутствует
129	1036292.56	4353172.53	Аналитический метод	0.1	Закрепление отсутствует
130	1036259.76	4353171.44	Аналитический метод	0.1	Закрепление отсутствует
131	1036248.22	4353167.85	Аналитический метод	0.1	Закрепление отсутствует
132	1036244.97	4353159.38	Аналитический метод	0.1	Закрепление отсутствует
133	1036246.16	4353122.07	Аналитический метод	0.1	Закрепление отсутствует
134	1036235.86	4353120.44	Аналитический метод	0.1	Закрепление отсутствует
135	1036221.87	4353163.15	Аналитический метод	0.1	Закрепление отсутствует
136	1036189.94	4353160.07	Аналитический метод	0.1	Закрепление отсутствует
137	1036152.69	4353163.19	Аналитический метод	0.1	Закрепление отсутствует
138	1036148.39	4353161.29	Аналитический метод	0.1	Закрепление отсутствует
139	1036139.90	4353161.50	Аналитический метод	0.1	Закрепление отсутствует
140	1036137.14	4353163.22	Аналитический метод	0.1	Закрепление отсутствует
141	1036105.38	4353162.88	Аналитический метод	0.1	Закрепление отсутствует
142	1036070.57	4353164.45	Аналитический метод	0.1	Закрепление отсутствует
143	1036043.76	4353166.88	Аналитический метод	0.1	Закрепление отсутствует
144	1036012.27	4353164.98	Аналитический метод	0.1	Закрепление отсутствует
145	1035990.16	4353161.18	Аналитический метод	0.1	Закрепление отсутствует

2. Сведения о характерных точках границ объекта

Обозначение характерных точек границ	Координаты, м		Метод определения координат характерной точки	Средняя квадратическая погрешность положения характерной точки (Mt), м	Описание обозначения точки на местности (при наличии)
	X	Y			
1	2	3	4	5	6
146	1035977.49	4353157.38	Аналитический метод	0.1	Закрепление отсутствует
147	1035961.60	4353162.17	Аналитический метод	0.1	Закрепление отсутствует
148	1035896.48	4353161.31	Аналитический метод	0.1	Закрепление отсутствует
149	1035861.10	4353161.21	Аналитический метод	0.1	Закрепление отсутствует
150	1035847.53	4353162.92	Аналитический метод	0.1	Закрепление отсутствует
151	1035832.47	4353163.73	Аналитический метод	0.1	Закрепление отсутствует
152	1035832.31	4353163.31	Аналитический метод	0.1	Закрепление отсутствует
153	1035827.81	4353163.14	Аналитический метод	0.1	Закрепление отсутствует
154	1035820.26	4353160.42	Аналитический метод	0.1	Закрепление отсутствует
155	1035815.22	4353140.79	Аналитический метод	0.1	Закрепление отсутствует
156	1035816.18	4353133.42	Аналитический метод	0.1	Закрепление отсутствует
157	1035824.20	4353156.52	Аналитический метод	0.1	Закрепление отсутствует
158	1035828.77	4353158.17	Аналитический метод	0.1	Закрепление отсутствует
159	1035835.84	4353158.44	Аналитический метод	0.1	Закрепление отсутствует
160	1035847.09	4353157.94	Аналитический метод	0.1	Закрепление отсутствует
161	1035860.80	4353156.21	Аналитический метод	0.1	Закрепление отсутствует
162	1035896.52	4353156.30	Аналитический метод	0.1	Закрепление отсутствует
163	1035954.54	4353157.08	Аналитический метод	0.1	Закрепление отсутствует
164	1035962.88	4353111.51	Аналитический метод	0.1	Закрепление отсутствует
165	1035960.38	4353111.37	Аналитический метод	0.1	Закрепление отсутствует
166	1035976.88	4353100.96	Аналитический метод	0.1	Закрепление отсутствует
167	1036009.59	4353083.38	Аналитический метод	0.1	Закрепление отсутствует
168	1036106.06	4353052.15	Аналитический метод	0.1	Закрепление отсутствует
169	1036104.08	4353123.95	Аналитический метод	0.1	Закрепление отсутствует
170	1035968.28	4353115.26	Аналитический метод	0.1	Закрепление отсутствует

2. Сведения о характерных точках границ объекта

Обозначение характерных точек границ	Координаты, м		Метод определения координат характерной точки	Средняя квадратическая погрешность положения характерной точки (Mt), м	Описание обозначения точки на местности (при наличии)
	X	Y			
1	2	3	4	5	6
171	1035960.90	4353157.16	Аналитический метод	0.1	Закрепление отсутствует
172	1035977.49	4353152.16	Аналитический метод	0.1	Закрепление отсутствует
173	1035991.31	4353156.30	Аналитический метод	0.1	Закрепление отсутствует
174	1036012.84	4353160.01	Аналитический метод	0.1	Закрепление отсутствует
175	1036043.68	4353161.87	Аналитический метод	0.1	Закрепление отсутствует
176	1036070.23	4353159.46	Аналитический метод	0.1	Закрепление отсутствует
177	1036105.30	4353157.88	Аналитический метод	0.1	Закрепление отсутствует
178	1036135.73	4353158.20	Аналитический метод	0.1	Закрепление отсутствует
179	1036138.42	4353156.54	Аналитический метод	0.1	Закрепление отсутствует
180	1036149.38	4353156.27	Аналитический метод	0.1	Закрепление отсутствует
181	1036153.54	4353158.10	Аналитический метод	0.1	Закрепление отсутствует
182	1036189.97	4353155.05	Аналитический метод	0.1	Закрепление отсутствует
183	1036218.36	4353157.79	Аналитический метод	0.1	Закрепление отсутствует
184	1036232.44	4353114.84	Аналитический метод	0.1	Закрепление отсутствует
185	1036251.30	4353117.82	Аналитический метод	0.1	Закрепление отсутствует
186	1036250.00	4353158.53	Аналитический метод	0.1	Закрепление отсутствует
187	1036252.02	4353163.79	Аналитический метод	0.1	Закрепление отсутствует
188	1036260.51	4353166.47	Аналитический метод	0.1	Закрепление отсутствует
189	1036293.12	4353167.55	Аналитический метод	0.1	Закрепление отсутствует
190	1036298.07	4353168.00	Аналитический метод	0.1	Закрепление отсутствует
191	1036317.24	4353171.81	Аналитический метод	0.1	Закрепление отсутствует
192	1036329.48	4353182.64	Аналитический метод	0.1	Закрепление отсутствует
193	1036341.85	4353203.58	Аналитический метод	0.1	Закрепление отсутствует
194	1036347.12	4353251.14	Аналитический метод	0.1	Закрепление отсутствует
195	1036353.42	4353255.43	Аналитический метод	0.1	Закрепление отсутствует

2. Сведения о характерных точках границ объекта

Обозначение характерных точек границ	Координаты, м		Метод определения координат характерной точки	Средняя квадратическая погрешность положения характерной точки (Mt), м	Описание обозначения точки на местности (при наличии)
	X	Y			
1	2	3	4	5	6
196	1036373.94	4353255.12	Аналитический метод	0.1	Закрепление отсутствует
197	1036377.13	4353269.19	Аналитический метод	0.1	Закрепление отсутствует
198	1036356.85	4353280.68	Аналитический метод	0.1	Закрепление отсутствует
199	1036354.74	4353283.42	Аналитический метод	0.1	Закрепление отсутствует
200	1036358.49	4353292.18	Аналитический метод	0.1	Закрепление отсутствует
201	1036369.19	4353296.19	Аналитический метод	0.1	Закрепление отсутствует
202	1036385.57	4353294.01	Аналитический метод	0.1	Закрепление отсутствует
203	1036400.98	4353290.66	Аналитический метод	0.1	Закрепление отсутствует
204	1036401.60	4353287.50	Аналитический метод	0.1	Закрепление отсутствует
205	1036407.27	4353287.15	Аналитический метод	0.1	Закрепление отсутствует
206	1036407.37	4353290.20	Аналитический метод	0.1	Закрепление отсутствует
207	1036419.80	4353290.00	Аналитический метод	0.1	Закрепление отсутствует
208	1036419.93	4353279.71	Аналитический метод	0.1	Закрепление отсутствует
209	1036427.69	4353279.80	Аналитический метод	0.1	Закрепление отсутствует
210	1036427.64	4353284.67	Аналитический метод	0.1	Закрепление отсутствует
211	1036422.93	4353284.58	Аналитический метод	0.1	Закрепление отсутствует
212	1036422.68	4353294.96	Аналитический метод	0.1	Закрепление отсутствует
213	1036413.97	4353295.10	Аналитический метод	0.1	Закрепление отсутствует
214	1036411.96	4353295.13	Аналитический метод	0.1	Закрепление отсутствует
215	1036403.36	4353295.26	Аналитический метод	0.1	Закрепление отсутствует
216	1036386.43	4353298.94	Аналитический метод	0.1	Закрепление отсутствует
217	1036368.61	4353301.31	Аналитический метод	0.1	Закрепление отсутствует
119	1036354.74	4353296.12	Аналитический метод	0.1	Закрепление отсутствует
218	1036417.22	4353392.22	Аналитический метод	0.1	Закрепление отсутствует
219	1036411.37	4353384.83	Аналитический метод	0.1	Закрепление отсутствует

2. Сведения о характерных точках границ объекта

Обозначение характерных точек границ	Координаты, м		Метод определения координат характерной точки	Средняя квадратическая погрешность положения характерной точки (Mt), м	Описание обозначения точки на местности (при наличии)
	X	Y			
1	2	3	4	5	6
220	1036411.97	4353379.63	Аналитический метод	0.1	Закрепление отсутствует
221	1036389.30	4353376.51	Аналитический метод	0.1	Закрепление отсутствует
222	1036396.61	4353353.22	Аналитический метод	0.1	Закрепление отсутствует
223	1036398.55	4353325.22	Аналитический метод	0.1	Закрепление отсутствует
224	1036369.10	4353328.83	Аналитический метод	0.1	Закрепление отсутствует
225	1036365.62	4353329.17	Аналитический метод	0.1	Закрепление отсутствует
226	1036345.02	4353323.95	Аналитический метод	0.1	Закрепление отсутствует
227	1036328.97	4353309.53	Аналитический метод	0.1	Закрепление отсутствует
228	1036322.20	4353292.60	Аналитический метод	0.1	Закрепление отсутствует
229	1036313.68	4353263.18	Аналитический метод	0.1	Закрепление отсутствует
230	1036308.10	4353240.33	Аналитический метод	0.1	Закрепление отсутствует
231	1036273.86	4353253.71	Аналитический метод	0.1	Закрепление отсутствует
232	1036263.93	4353240.45	Аналитический метод	0.1	Закрепление отсутствует
233	1036296.20	4353211.11	Аналитический метод	0.1	Закрепление отсутствует
234	1036294.61	4353208.76	Аналитический метод	0.1	Закрепление отсутствует
235	1036272.22	4353205.46	Аналитический метод	0.1	Закрепление отсутствует
236	1036231.46	4353195.83	Аналитический метод	0.1	Закрепление отсутствует
237	1036212.71	4353193.38	Аналитический метод	0.1	Закрепление отсутствует
238	1036204.14	4353206.06	Аналитический метод	0.1	Закрепление отсутствует
239	1036188.92	4353205.92	Аналитический метод	0.1	Закрепление отсутствует
240	1036181.51	4353193.67	Аналитический метод	0.1	Закрепление отсутствует
241	1036123.79	4353194.83	Аналитический метод	0.1	Закрепление отсутствует
242	1036074.68	4353195.65	Аналитический метод	0.1	Закрепление отсутствует
243	1036072.03	4353193.42	Аналитический метод	0.1	Закрепление отсутствует
244	1036039.34	4353194.64	Аналитический метод	0.1	Закрепление отсутствует

2. Сведения о характерных точках границ объекта

Обозначение характерных точек границ	Координаты, м		Метод определения координат характерной точки	Средняя квадратическая погрешность положения характерной точки (Mt), м	Описание обозначения точки на местности (при наличии)
	X	Y			
1	2	3	4	5	6
245	1036015.33	4353194.07	Аналитический метод	0.1	Закрепление отсутствует
246	1035992.81	4353189.59	Аналитический метод	0.1	Закрепление отсутствует
247	1035869.82	4353187.34	Аналитический метод	0.1	Закрепление отсутствует
248	1035835.43	4353184.13	Аналитический метод	0.1	Закрепление отсутствует
249	1035835.27	4353184.43	Аналитический метод	0.1	Закрепление отсутствует
250	1035822.32	4353185.03	Аналитический метод	0.1	Закрепление отсутствует
251	1035818.70	4353192.36	Аналитический метод	0.1	Закрепление отсутствует
252	1035807.66	4353209.46	Аналитический метод	0.1	Закрепление отсутствует
253	1035808.45	4353201.01	Аналитический метод	0.1	Закрепление отсутствует
254	1035814.35	4353189.88	Аналитический метод	0.1	Закрепление отсутствует
255	1035819.14	4353180.18	Аналитический метод	0.1	Закрепление отсутствует
256	1035832.20	4353179.56	Аналитический метод	0.1	Закрепление отсутствует
257	1035832.58	4353178.85	Аналитический метод	0.1	Закрепление отсутствует
258	1035870.10	4353182.34	Аналитический метод	0.1	Закрепление отсутствует
259	1035993.35	4353184.60	Аналитический метод	0.1	Закрепление отсутствует
260	1036015.88	4353189.08	Аналитический метод	0.1	Закрепление отсутствует
261	1036039.31	4353189.64	Аналитический метод	0.1	Закрепление отсутствует
262	1036073.77	4353188.35	Аналитический метод	0.1	Закрепление отсутствует
263	1036076.48	4353190.62	Аналитический метод	0.1	Закрепление отсутствует
264	1036123.70	4353190.08	Аналитический метод	0.1	Закрепление отсутствует
265	1036142.93	4353189.64	Аналитический метод	0.1	Закрепление отсутствует
266	1036184.20	4353188.60	Аналитический метод	0.1	Закрепление отсутствует
267	1036188.27	4353194.93	Аналитический метод	0.1	Закрепление отсутствует
268	1036191.80	4353200.94	Аналитический метод	0.1	Закрепление отсутствует
269	1036201.42	4353201.04	Аналитический метод	0.1	Закрепление отсутствует

2. Сведения о характерных точках границ объекта

Обозначение характерных точек границ	Координаты, м		Метод определения координат характерной точки	Средняя квадратическая погрешность положения характерной точки (Mt), м	Описание обозначения точки на местности (при наличии)
	X	Y			
1	2	3	4	5	6
270	1036204.81	4353195.72	Аналитический метод	0.1	Закрепление отсутствует
271	1036210.26	4353188.27	Аналитический метод	0.1	Закрепление отсутствует
272	1036213.88	4353188.41	Аналитический метод	0.1	Закрепление отсутствует
273	1036232.37	4353190.91	Аналитический метод	0.1	Закрепление отсутствует
274	1036273.07	4353200.53	Аналитический метод	0.1	Закрепление отсутствует
275	1036297.53	4353204.13	Аналитический метод	0.1	Закрепление отсутствует
276	1036302.75	4353211.90	Аналитический метод	0.1	Закрепление отсутствует
277	1036270.66	4353241.09	Аналитический метод	0.1	Закрепление отсутствует
278	1036275.58	4353247.67	Аналитический метод	0.1	Закрепление отсутствует
279	1036311.61	4353233.59	Аналитический метод	0.1	Закрепление отсутствует
280	1036318.51	4353261.89	Аналитический метод	0.1	Закрепление отсутствует
281	1036326.94	4353290.97	Аналитический метод	0.1	Закрепление отсутствует
282	1036333.18	4353306.59	Аналитический метод	0.1	Закрепление отсутствует
283	1036347.45	4353319.41	Аналитический метод	0.1	Закрепление отсутствует
284	1036365.95	4353324.09	Аналитический метод	0.1	Закрепление отсутствует
285	1036411.96	4353318.57	Аналитический метод	0.1	Закрепление отсутствует
286	1036413.97	4353318.33	Аналитический метод	0.1	Закрепление отсутствует
287	1036420.73	4353317.52	Аналитический метод	0.1	Закрепление отсутствует
288	1036422.12	4353318.20	Аналитический метод	0.1	Закрепление отсутствует
289	1036421.42	4353346.98	Аналитический метод	0.1	Закрепление отсутствует
290	1036427.42	4353347.13	Аналитический метод	0.1	Закрепление отсутствует
291	1036428.05	4353321.11	Аналитический метод	0.1	Закрепление отсутствует
292	1036429.04	4353321.59	Аналитический метод	0.1	Закрепление отсутствует
293	1036429.02	4353321.99	Аналитический метод	0.1	Закрепление отсутствует
294	1036430.02	4353322.03	Аналитический метод	0.1	Закрепление отсутствует

2. Сведения о характерных точках границ объекта

Обозначение характерных точек границ	Координаты, м		Метод определения координат характерной точки	Средняя квадратическая погрешность положения характерной точки (Mt), м	Описание обозначения точки на местности (при наличии)
	X	Y			
1	2	3	4	5	6
295	1036435.70	4353324.86	Аналитический метод	0.1	Закрепление отсутствует
296	1036439.64	4353332.82	Аналитический метод	0.1	Закрепление отсутствует
297	1036438.68	4353367.14	Аналитический метод	0.1	Закрепление отсутствует
298	1036437.89	4353372.01	Аналитический метод	0.1	Закрепление отсутствует
299	1036437.64	4353377.82	Аналитический метод	0.1	Закрепление отсутствует
300	1036438.28	4353381.80	Аналитический метод	0.1	Закрепление отсутствует
301	1036438.10	4353388.41	Аналитический метод	0.1	Закрепление отсутствует
302	1036422.26	4353388.61	Аналитический метод	0.1	Закрепление отсутствует
303	1036422.34	4353394.61	Аналитический метод	0.1	Закрепление отсутствует
304	1036437.93	4353394.41	Аналитический метод	0.1	Закрепление отсутствует
305	1036437.65	4353404.35	Аналитический метод	0.1	Закрепление отсутствует
306	1036435.17	4353405.55	Аналитический метод	0.1	Закрепление отсутствует
307	1036435.12	4353409.55	Аналитический метод	0.1	Закрепление отсутствует
308	1036437.48	4353410.77	Аналитический метод	0.1	Закрепление отсутствует
309	1036437.15	4353422.33	Аналитический метод	0.1	Закрепление отсутствует
310	1036430.35	4353430.54	Аналитический метод	0.1	Закрепление отсутствует
311	1036420.94	4353431.59	Аналитический метод	0.1	Закрепление отсутствует
312	1036416.08	4353433.17	Аналитический метод	0.1	Закрепление отсутствует
218	1036417.22	4353392.22	Аналитический метод	0.1	Закрепление отсутствует
313	1036473.29	4353514.42	Аналитический метод	0.1	Закрепление отсутствует
314	1036470.22	4353504.85	Аналитический метод	0.1	Закрепление отсутствует
315	1036465.33	4353495.40	Аналитический метод	0.1	Закрепление отсутствует
316	1036460.65	4353480.84	Аналитический метод	0.1	Закрепление отсутствует
317	1036458.50	4353459.69	Аналитический метод	0.1	Закрепление отсутствует
318	1036458.62	4353449.57	Аналитический метод	0.1	Закрепление отсутствует

2. Сведения о характерных точках границ объекта

Обозначение характерных точек границ	Координаты, м		Метод определения координат характерной точки	Средняя квадратическая погрешность положения характерной точки (Mt), м	Описание обозначения точки на местности (при наличии)
	X	Y			
1	2	3	4	5	6
319	1036467.01	4353440.44	Аналитический метод	0.1	Закрепление отсутствует
320	1036483.56	4353436.65	Аналитический метод	0.1	Закрепление отсутствует
321	1036484.16	4353426.58	Аналитический метод	0.1	Закрепление отсутствует
322	1036466.82	4353420.64	Аналитический метод	0.1	Закрепление отсутствует
323	1036459.03	4353412.96	Аналитический метод	0.1	Закрепление отсутствует
324	1036459.11	4353405.76	Аналитический метод	0.1	Закрепление отсутствует
325	1036460.65	4353394.15	Аналитический метод	0.1	Закрепление отсутствует
326	1036464.36	4353394.11	Аналитический метод	0.1	Закрепление отсутствует
327	1036464.28	4353388.11	Аналитический метод	0.1	Закрепление отсутствует
328	1036461.45	4353388.14	Аналитический метод	0.1	Закрепление отсутствует
329	1036462.46	4353380.58	Аналитический метод	0.1	Закрепление отсутствует
330	1036465.16	4353380.46	Аналитический метод	0.1	Закрепление отсутствует
331	1036465.34	4353370.03	Аналитический метод	0.1	Закрепление отсутствует
332	1036463.46	4353370.03	Аналитический метод	0.1	Закрепление отсутствует
333	1036462.59	4353346.08	Аналитический метод	0.1	Закрепление отсутствует
334	1036464.18	4353329.91	Аналитический метод	0.1	Закрепление отсутствует
335	1036457.12	4353314.09	Аналитический метод	0.1	Закрепление отсутствует
336	1036446.41	4353304.70	Аналитический метод	0.1	Закрепление отсутствует
337	1036446.63	4353296.85	Аналитический метод	0.1	Закрепление отсутствует
338	1036639.64	4353196.38	Аналитический метод	0.1	Закрепление отсутствует
339	1036652.61	4353112.47	Аналитический метод	0.1	Закрепление отсутствует
340	1036663.78	4353116.19	Аналитический метод	0.1	Закрепление отсутствует
341	1036661.98	4353128.20	Аналитический метод	0.1	Закрепление отсутствует
342	1036657.33	4353128.11	Аналитический метод	0.1	Закрепление отсутствует
343	1036650.73	4353170.36	Аналитический метод	0.1	Закрепление отсутствует

2. Сведения о характерных точках границ объекта

Обозначение характерных точек границ	Координаты, м		Метод определения координат характерной точки	Средняя квадратическая погрешность положения характерной точки (Mt), м	Описание обозначения точки на местности (при наличии)
	X	Y			
1	2	3	4	5	6
344	1036655.35	4353170.61	Аналитический метод	0.1	Закрепление отсутствует
345	1036652.25	4353190.64	Аналитический метод	0.1	Закрепление отсутствует
346	1036650.02	4353190.66	Аналитический метод	0.1	Закрепление отсутствует
347	1036648.37	4353201.31	Аналитический метод	0.1	Закрепление отсутствует
348	1036455.03	4353301.94	Аналитический метод	0.1	Закрепление отсутствует
349	1036461.24	4353311.05	Аналитический метод	0.1	Закрепление отсутствует
350	1036469.29	4353329.09	Аналитический метод	0.1	Закрепление отсутствует
351	1036467.60	4353346.24	Аналитический метод	0.1	Закрепление отсутствует
352	1036468.28	4353365.03	Аналитический метод	0.1	Закрепление отсутствует
353	1036470.42	4353365.03	Аналитический метод	0.1	Закрепление отсутствует
354	1036470.08	4353385.24	Аналитический метод	0.1	Закрепление отсутствует
355	1036466.86	4353385.39	Аналитический метод	0.1	Закрепление отсутствует
356	1036464.11	4353406.12	Аналитический метод	0.1	Закрепление отсутствует
357	1036464.05	4353410.89	Аналитический метод	0.1	Закрепление отсутствует
358	1036469.52	4353416.28	Аналитический метод	0.1	Закрепление отсутствует
359	1036487.04	4353422.20	Аналитический метод	0.1	Закрепление отсутствует
360	1036485.82	4353441.24	Аналитический метод	0.1	Закрепление отсутствует
361	1036469.64	4353444.97	Аналитический метод	0.1	Закрепление отсутствует
362	1036463.60	4353451.54	Аналитический метод	0.1	Закрепление отсутствует
363	1036463.50	4353459.46	Аналитический метод	0.1	Закрепление отсутствует
364	1036465.57	4353479.81	Аналитический метод	0.1	Закрепление отсутствует
365	1036469.96	4353493.47	Аналитический метод	0.1	Закрепление отсутствует
366	1036474.85	4353502.92	Аналитический метод	0.1	Закрепление отсутствует
367	1036477.76	4353511.97	Аналитический метод	0.1	Закрепление отсутствует
368	1036481.37	4353516.33	Аналитический метод	0.1	Закрепление отсутствует

2. Сведения о характерных точках границ объекта

Обозначение характерных точек границ	Координаты, м		Метод определения координат характерной точки	Средняя квадратическая погрешность положения характерной точки (Mt), м	Описание обозначения точки на местности (при наличии)
	X	Y			
1	2	3	4	5	6
369	1036475.08	4353516.41	Аналитический метод	0.1	Закрепление отсутствует
313	1036473.29	4353514.42	Аналитический метод	0.1	Закрепление отсутствует
370	1036637.56	4353574.30	Аналитический метод	0.1	Закрепление отсутствует
371	1036582.62	4353562.37	Аналитический метод	0.1	Закрепление отсутствует
372	1036531.27	4353576.62	Аналитический метод	0.1	Закрепление отсутствует
373	1036514.65	4353552.70	Аналитический метод	0.1	Закрепление отсутствует
374	1036507.71	4353556.79	Аналитический метод	0.1	Закрепление отсутствует
375	1036498.46	4353548.20	Аналитический метод	0.1	Закрепление отсутствует
376	1036488.32	4353532.57	Аналитический метод	0.1	Закрепление отсутствует
377	1036489.32	4353532.31	Аналитический метод	0.1	Закрепление отсутствует
378	1036489.20	4353526.31	Аналитический метод	0.1	Закрепление отсутствует
379	1036483.24	4353526.43	Аналитический метод	0.1	Закрепление отсутствует
380	1036479.86	4353522.35	Аналитический метод	0.1	Закрепление отсутствует
381	1036483.86	4353522.29	Аналитический метод	0.1	Закрепление отсутствует
382	1036483.84	4353520.44	Аналитический метод	0.1	Закрепление отсутствует
383	1036484.76	4353520.43	Аналитический метод	0.1	Закрепление отсутствует
384	1036492.36	4353529.60	Аналитический метод	0.1	Закрепление отсутствует
385	1036498.53	4353539.62	Аналитический метод	0.1	Закрепление отсутствует
386	1036503.24	4353539.24	Аналитический метод	0.1	Закрепление отсутствует
387	1036505.96	4353543.63	Аналитический метод	0.1	Закрепление отсутствует
388	1036521.10	4353535.52	Аналитический метод	0.1	Закрепление отсутствует
389	1036532.90	4353555.64	Аналитический метод	0.1	Закрепление отсутствует
390	1036525.57	4353559.70	Аналитический метод	0.1	Закрепление отсутствует
391	1036534.86	4353572.94	Аналитический метод	0.1	Закрепление отсутствует
392	1036555.04	4353567.33	Аналитический метод	0.1	Закрепление отсутствует

2. Сведения о характерных точках границ объекта

Обозначение характерных точек границ	Координаты, м		Метод определения координат характерной точки	Средняя квадратическая погрешность положения характерной точки (Mt), м	Описание обозначения точки на местности (при наличии)
	X	Y			
1	2	3	4	5	6
393	1036575.87	4353544.22	Аналитический метод	0.1	Закрепление отсутствует
394	1036576.86	4353537.78	Аналитический метод	0.1	Закрепление отсутствует
395	1036639.48	4353536.51	Аналитический метод	0.1	Закрепление отсутствует
396	1036648.38	4353583.98	Аналитический метод	0.1	Закрепление отсутствует
370	1036637.56	4353574.30	Аналитический метод	0.1	Закрепление отсутствует
397	1036433.25	4353297.22	Аналитический метод	0.1	Закрепление отсутствует
398	1036434.52	4353258.38	Аналитический метод	0.1	Закрепление отсутствует
399	1036432.96	4353258.34	Аналитический метод	0.1	Закрепление отсутствует
400	1036430.95	4353258.25	Аналитический метод	0.1	Закрепление отсутствует
401	1036428.52	4353258.19	Аналитический метод	0.1	Закрепление отсутствует
402	1036428.59	4353256.41	Аналитический метод	0.1	Закрепление отсутствует
403	1036441.19	4353256.57	Аналитический метод	0.1	Закрепление отсутствует
404	1036440.58	4353282.56	Аналитический метод	0.1	Закрепление отсутствует
405	1036442.91	4353282.54	Аналитический метод	0.1	Закрепление отсутствует
406	1036610.62	4353195.26	Аналитический метод	0.1	Закрепление отсутствует
407	1036609.51	4353193.35	Аналитический метод	0.1	Закрепление отсутствует
408	1036625.54	4353185.37	Аналитический метод	0.1	Закрепление отсутствует
409	1036627.87	4353170.32	Аналитический метод	0.1	Закрепление отсутствует
410	1036637.56	4353170.52	Аналитический метод	0.1	Закрепление отсутствует
411	1036634.27	4353191.76	Аналитический метод	0.1	Закрепление отсутствует
412	1036440.74	4353293.16	Аналитический метод	0.1	Закрепление отсутствует
413	1036440.54	4353300.35	Аналитический метод	0.1	Закрепление отсутствует
397	1036433.25	4353297.22	Аналитический метод	0.1	Закрепление отсутствует
414	1036636.54	4353111.49	Аналитический метод	0.1	Закрепление отсутствует
415	1036586.31	4353099.05	Аналитический метод	0.1	Закрепление отсутствует

2. Сведения о характерных точках границ объекта

Обозначение характерных точек границ	Координаты, м		Метод определения координат характерной точки	Средняя квадратическая погрешность положения характерной точки (Mt), м	Описание обозначения точки на местности (при наличии)
	X	Y			
1	2	3	4	5	6
416	1036528.86	4353084.69	Аналитический метод	0.1	Закрепление отсутствует
417	1036471.07	4353070.58	Аналитический метод	0.1	Закрепление отсутствует
418	1036470.05	4353063.72	Аналитический метод	0.1	Закрепление отсутствует
419	1036469.79	4353061.97	Аналитический метод	0.1	Закрепление отсутствует
420	1036471.60	4353062.45	Аналитический метод	0.1	Закрепление отсутствует
421	1036472.95	4353062.80	Аналитический метод	0.1	Закрепление отсутствует
422	1036530.78	4353076.92	Аналитический метод	0.1	Закрепление отсутствует
423	1036588.24	4353091.28	Аналитический метод	0.1	Закрепление отсутствует
424	1036640.32	4353104.24	Аналитический метод	0.1	Закрепление отсутствует
425	1036641.76	4353094.89	Аналитический метод	0.1	Закрепление отсутствует
426	1036666.06	4353100.90	Аналитический метод	0.1	Закрепление отсутствует
427	1036665.49	4353104.78	Аналитический метод	0.1	Закрепление отсутствует
428	1036704.99	4353113.55	Аналитический метод	0.1	Закрепление отсутствует
429	1036707.78	4353124.33	Аналитический метод	0.1	Закрепление отсутствует
430	1036703.03	4353124.18	Аналитический метод	0.1	Закрепление отсутствует
431	1036703.13	4353123.70	Аналитический метод	0.1	Закрепление отсутствует
432	1036703.66	4353121.76	Аналитический метод	0.1	Закрепление отсутствует
433	1036704.34	4353119.00	Аналитический метод	0.1	Закрепление отсутствует
434	1036664.75	4353109.94	Аналитический метод	0.1	Закрепление отсутствует
435	1036647.68	4353105.09	Аналитический метод	0.1	Закрепление отсутствует
436	1036643.88	4353129.70	Аналитический метод	0.1	Закрепление отсутствует
437	1036633.84	4353130.80	Аналитический метод	0.1	Закрепление отсутствует
414	1036636.54	4353111.49	Аналитический метод	0.1	Закрепление отсутствует
438	1036416.88	4353529.62	Аналитический метод	0.1	Закрепление отсутствует
439	1036414.13	4353529.67	Аналитический метод	0.1	Закрепление отсутствует

2. Сведения о характерных точках границ объекта

Обозначение характерных точек границ	Координаты, м		Метод определения координат характерной точки	Средняя квадратическая погрешность положения характерной точки (Mt), м	Описание обозначения точки на местности (при наличии)
	X	Y			
1	2	3	4	5	6
440	1036414.03	4353521.50	Аналитический метод	0.1	Закрепление отсутствует
441	1036414.12	4353519.50	Аналитический метод	0.1	Закрепление отсутствует
442	1036414.09	4353509.75	Аналитический метод	0.1	Закрепление отсутствует
443	1036414.23	4353499.74	Аналитический метод	0.1	Закрепление отсутствует
444	1036415.79	4353443.77	Аналитический метод	0.1	Закрепление отсутствует
445	1036430.51	4353448.38	Аналитический метод	0.1	Закрепление отсутствует
446	1036436.20	4353456.55	Аналитический метод	0.1	Закрепление отсутствует
447	1036434.13	4353531.28	Аналитический метод	0.1	Закрепление отсутствует
448	1036427.58	4353531.41	Аналитический метод	0.1	Закрепление отсутствует
438	1036416.88	4353529.62	Аналитический метод	0.1	Закрепление отсутствует
449	1036439.42	4353556.55	Аналитический метод	0.1	Закрепление отсутствует
450	1036462.09	4353562.24	Аналитический метод	0.1	Закрепление отсутствует
451	1036459.82	4353569.53	Аналитический метод	0.1	Закрепление отсутствует
452	1036458.53	4353579.19	Аналитический метод	0.1	Закрепление отсутствует
453	1036453.05	4353594.55	Аналитический метод	0.1	Закрепление отсутствует
454	1036450.16	4353603.56	Аналитический метод	0.1	Закрепление отсутствует
455	1036448.14	4353625.03	Аналитический метод	0.1	Закрепление отсутствует
456	1036448.28	4353632.44	Аналитический метод	0.1	Закрепление отсутствует
457	1036445.36	4353654.34	Аналитический метод	0.1	Закрепление отсутствует
458	1036443.61	4353671.45	Аналитический метод	0.1	Закрепление отсутствует
459	1036436.23	4353671.52	Аналитический метод	0.1	Закрепление отсутствует
449	1036439.42	4353556.55	Аналитический метод	0.1	Закрепление отсутствует
460	1036656.76	4353597.27	Аналитический метод	0.1	Закрепление отсутствует
461	1036688.84	4353525.64	Аналитический метод	0.1	Закрепление отсутствует
462	1036705.21	4353534.29	Аналитический метод	0.1	Закрепление отсутствует

2. Сведения о характерных точках границ объекта

Обозначение характерных точек границ	Координаты, м		Метод определения координат характерной точки	Средняя квадратическая погрешность положения характерной точки (Mt), м	Описание обозначения точки на местности (при наличии)
	X	Y			
1	2	3	4	5	6
463	1036675.72	4353603.70	Аналитический метод	0.1	Закрепление отсутствует
460	1036656.76	4353597.27	Аналитический метод	0.1	Закрепление отсутствует
464	1036465.12	4353650.82	Аналитический метод	0.1	Закрепление отсутствует
465	1036473.82	4353621.37	Аналитический метод	0.1	Закрепление отсутствует
466	1036475.88	4353606.83	Аналитический метод	0.1	Закрепление отсутствует
467	1036487.93	4353635.98	Аналитический метод	0.1	Закрепление отсутствует
468	1036490.26	4353640.04	Аналитический метод	0.1	Закрепление отсутствует
469	1036463.64	4353661.15	Аналитический метод	0.1	Закрепление отсутствует
464	1036465.12	4353650.82	Аналитический метод	0.1	Закрепление отсутствует
470	1036440.08	4353532.97	Аналитический метод	0.1	Закрепление отсутствует
471	1036441.16	4353494.00	Аналитический метод	0.1	Закрепление отсутствует
472	1036442.20	4353497.76	Аналитический метод	0.1	Закрепление отсутствует
473	1036450.57	4353516.74	Аналитический метод	0.1	Закрепление отсутствует
474	1036443.08	4353516.84	Аналитический метод	0.1	Закрепление отсутствует
475	1036443.15	4353522.84	Аналитический метод	0.1	Закрепление отсутствует
476	1036453.64	4353522.70	Аналитический метод	0.1	Закрепление отсутствует
477	1036456.09	4353526.96	Аналитический метод	0.1	Закрепление отсутствует
478	1036444.32	4353527.19	Аналитический метод	0.1	Закрепление отсутствует
479	1036444.42	4353533.19	Аналитический метод	0.1	Закрепление отсутствует
480	1036459.56	4353532.97	Аналитический метод	0.1	Закрепление отсутствует
481	1036461.13	4353535.69	Аналитический метод	0.1	Закрепление отсутствует
482	1036463.24	4353538.60	Аналитический метод	0.1	Закрепление отсутствует
470	1036440.08	4353532.97	Аналитический метод	0.1	Закрепление отсутствует
483	1036473.82	4353698.19	Аналитический метод	0.1	Закрепление отсутствует
484	1036474.30	4353690.96	Аналитический метод	0.1	Закрепление отсутствует

2. Сведения о характерных точках границ объекта

Обозначение характерных точек границ	Координаты, м		Метод определения координат характерной точки	Средняя квадратическая погрешность положения характерной точки (Mt), м	Описание обозначения точки на местности (при наличии)
	X	Y			
1	2	3	4	5	6
485	1036479.90	4353690.96	Аналитический метод	0.1	Закрепление отсутствует
486	1036479.90	4353698.86	Аналитический метод	0.1	Закрепление отсутствует
483	1036473.82	4353698.19	Аналитический метод	0.1	Закрепление отсутствует
487	1036474.77	4353684.96	Аналитический метод	0.1	Закрепление отсутствует
488	1036475.18	4353681.35	Аналитический метод	0.1	Закрепление отсутствует
489	1036479.90	4353677.61	Аналитический метод	0.1	Закрепление отсутствует
490	1036479.90	4353684.96	Аналитический метод	0.1	Закрепление отсутствует
487	1036474.77	4353684.96	Аналитический метод	0.1	Закрепление отсутствует

3. Сведения о характерных точках части (частей) границы объекта

Обозначение характерных точек части границы	Координаты, м		Метод определения координат характерной точки	Средняя квадратическая погрешность положения характерной точки (Mt), м	Описание обозначения точки на местности (при наличии)
	X	Y			
1	2	3	4	5	6
-	-	-	-	-	-

Раздел 3

Сведения о местоположении измененных (уточненных) границ объекта

1. Система координат -


2. Сведения о характерных точках границ объекта

Обозначение характерных точек границ	Существующие координаты, м		Измененные (уточненные) координаты, м		Метод определения координат характерной точки	Средняя квадратическая погрешность положения характерной точки (Mt), м	Описание обозначения точки на местности (при наличии)
	X	Y	X	Y			
1	2	3	4	5	6	7	8
-	-	-	-	-	-	-	

3. Сведения о характерных точках части (частей) границы объекта

Обозначение характерных точек части границы	Существующие координаты, м		Измененные (уточненные) координаты, м		Метод определения координат характерной точки	Средняя квадратическая погрешность положения характерной точки (Mt), м	Описание обозначения точки на местности (при наличии)
	X	Y	X	Y			
1	2	3	4	5	6	7	8
-	-	-	-	-	-	-	

Схема расположения границ публичного сервитута

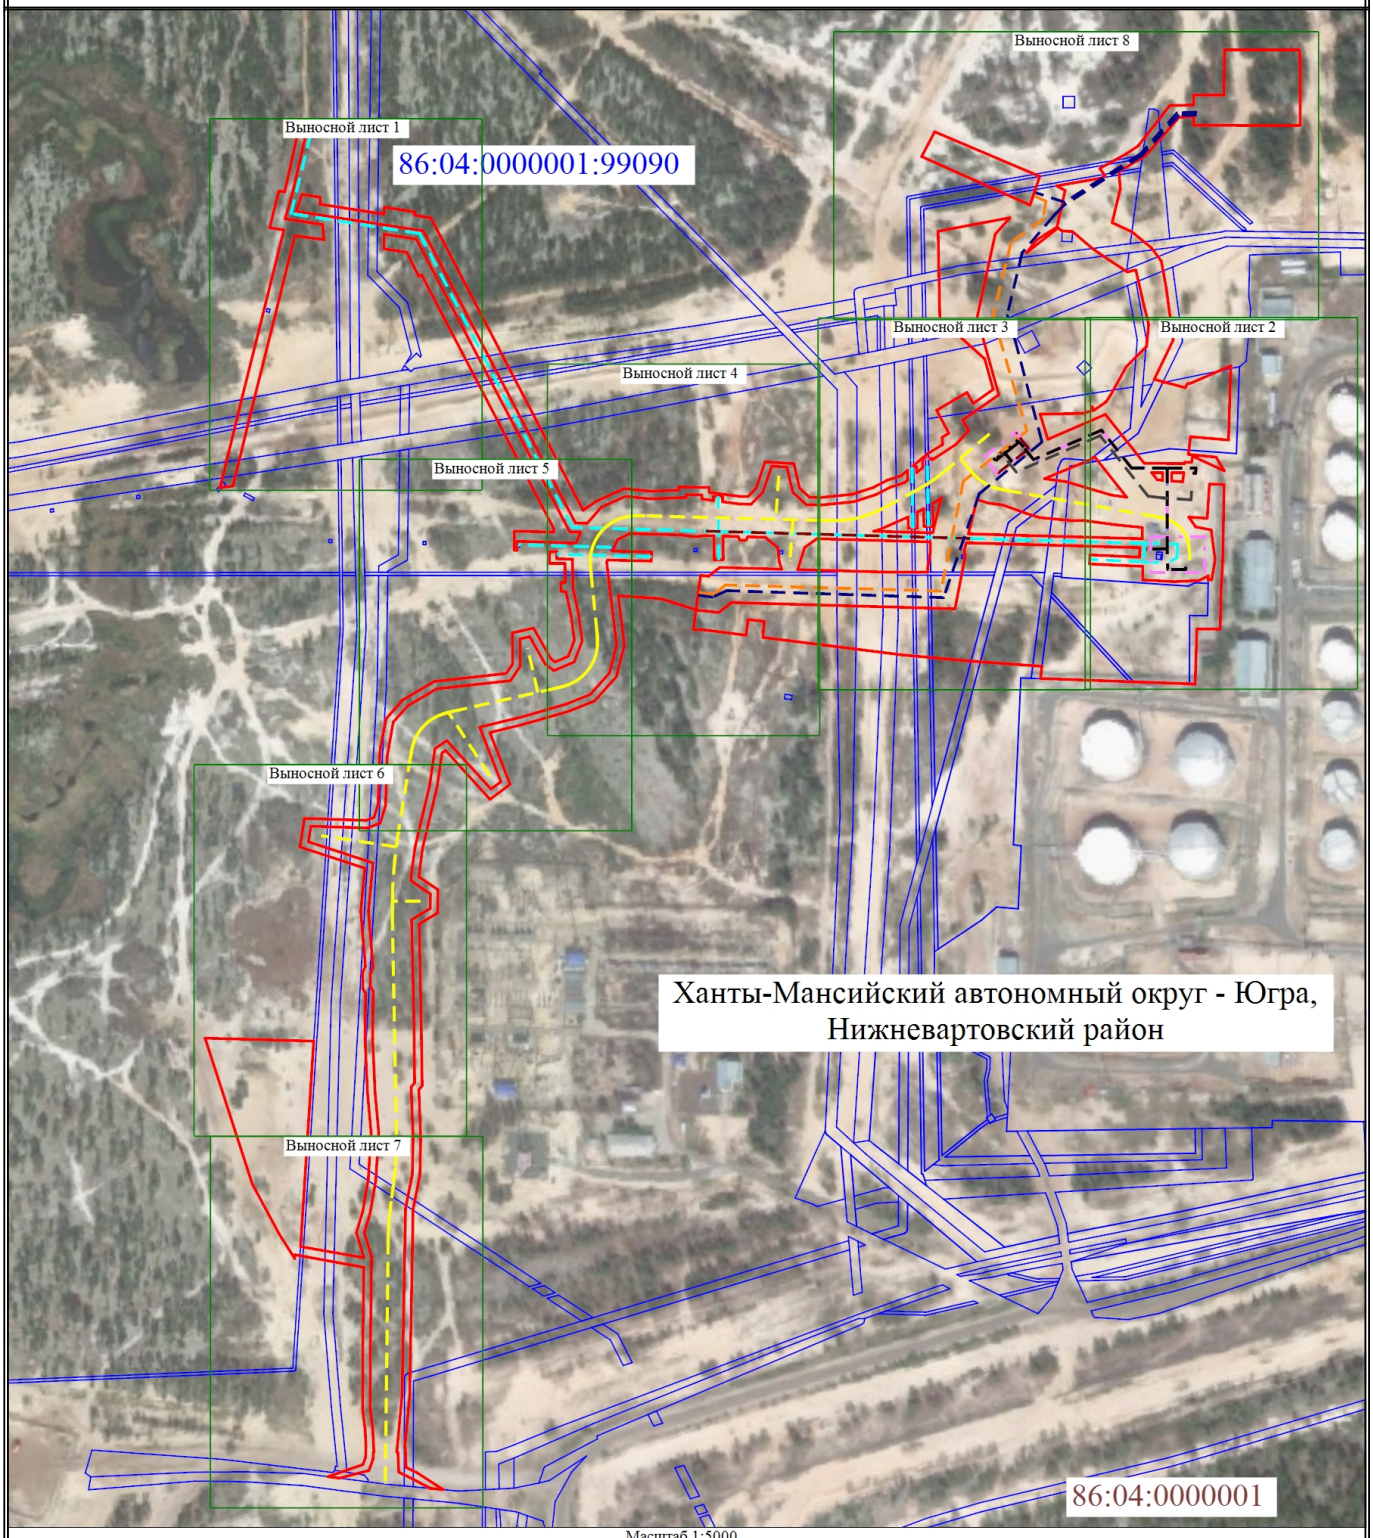

Масштаб 1:5000

Условные обозначения

- Характерная точка границы публичного сервитута
- Граница кадастрового квартала
- Ось проектируемой ВЛ
- Ось проектируемого магистрального нефтепровода
- Ось проектируемого электрокабеля
- Ось проектируемой подъездной дороги
- Ось проектируемого технологического трубопровода
- Номер кадастрового квартала
- Обозначение характерной точки публичного сервитута
- Проектные границы публичного сервитута
- Ось проектируемого кабеля ЭХЗ
- Ось проектируемых сетей связи
- Ось проектируемой эстакады
- Ось проектируемого временного водовода
- Граница земельного участка, в отношении которого испрашивается публичный сервитут
- Кадастровый номер земельного участка, в отношении которого испрашивается публичный сервитут

1

86:04:0000001

86:04:0000001:99090

Схема расположения границ публичного сервитута


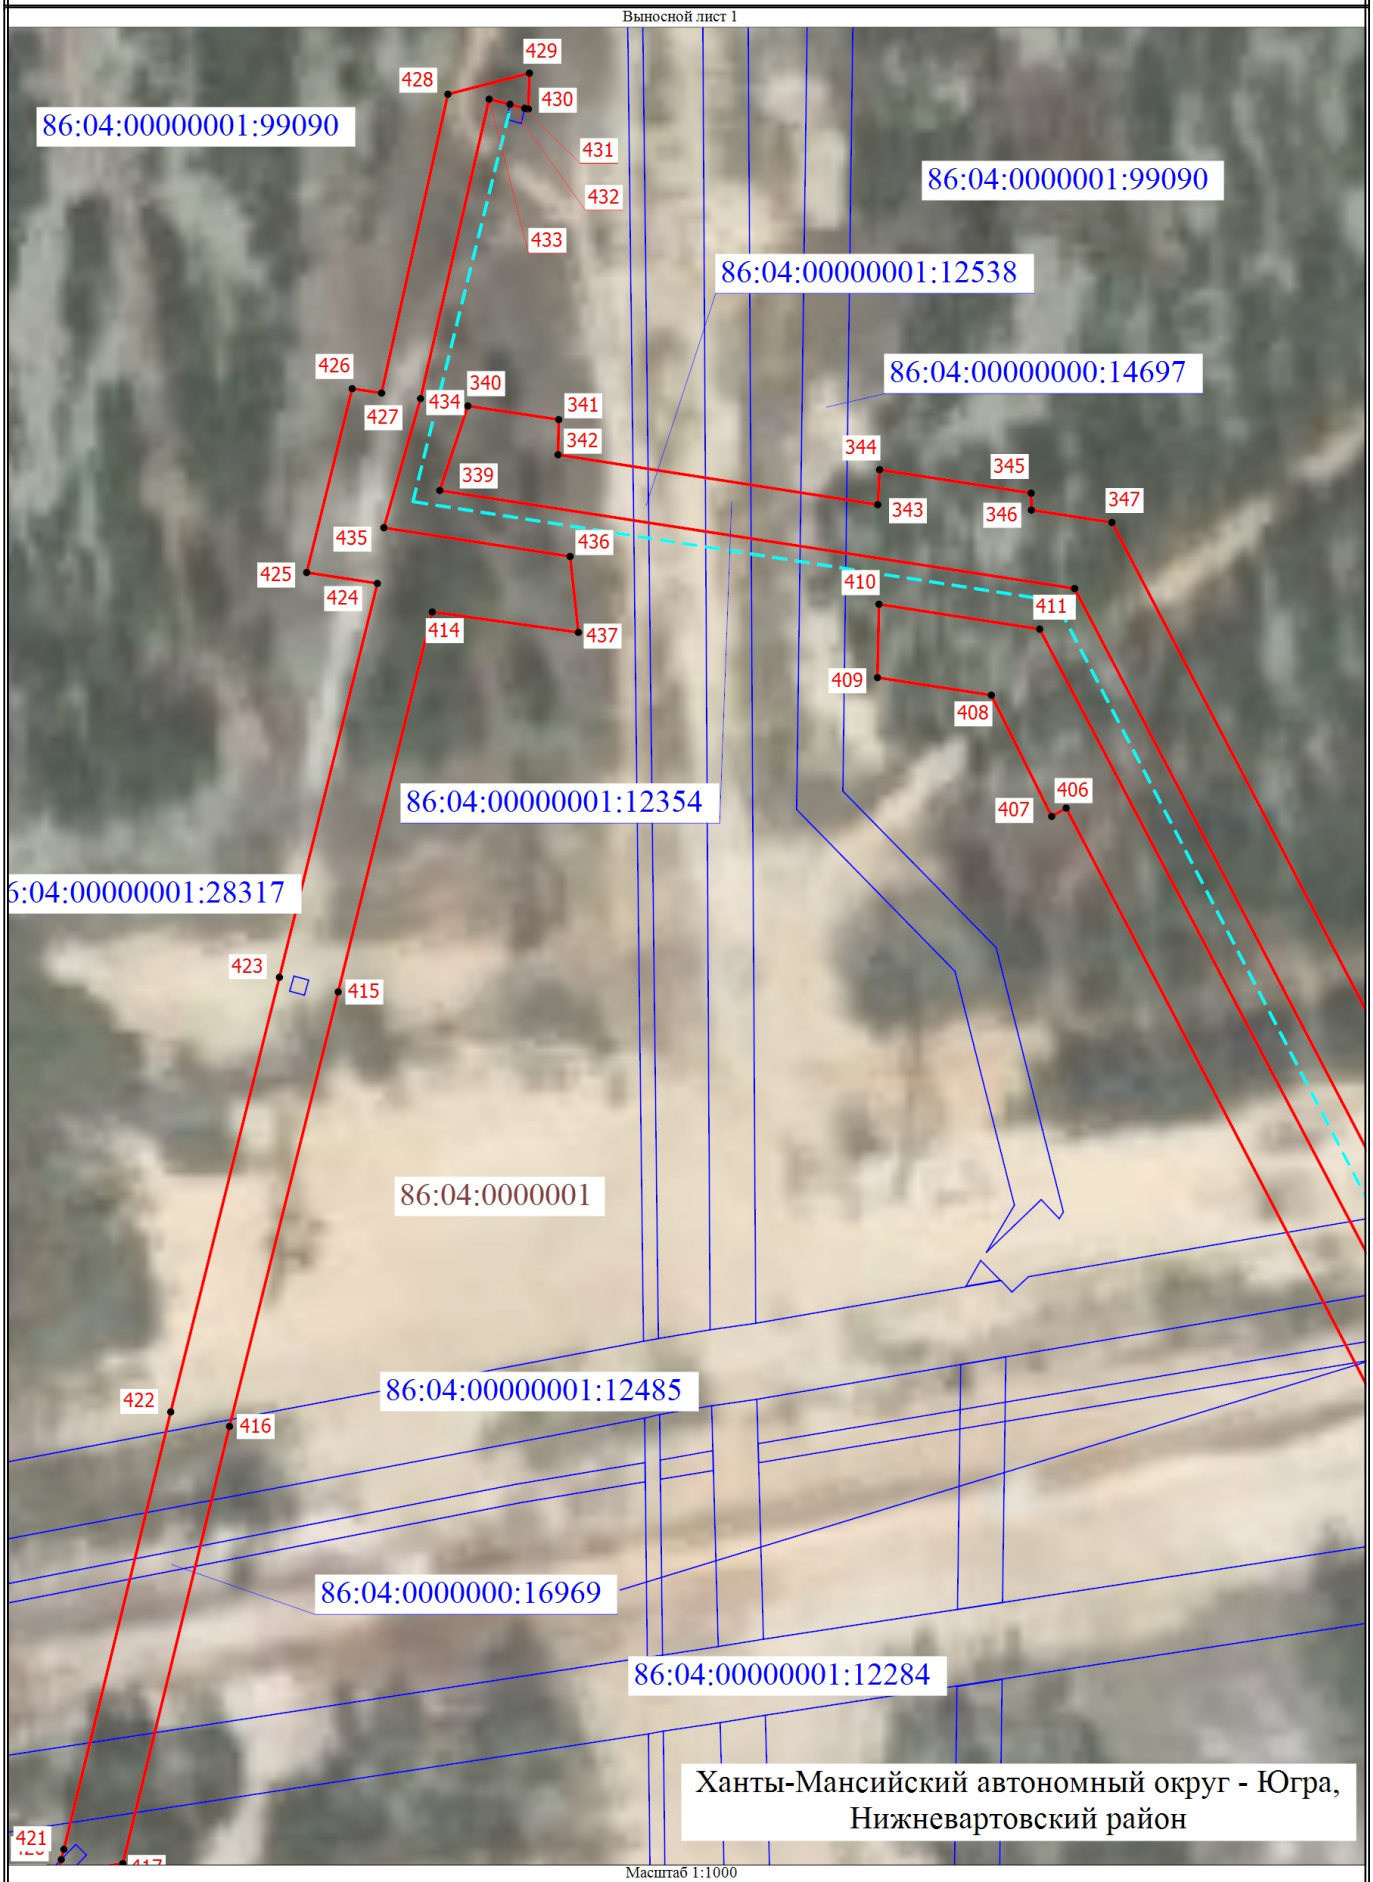


Схема расположения границ публичного сервитута

Выносной лист 2

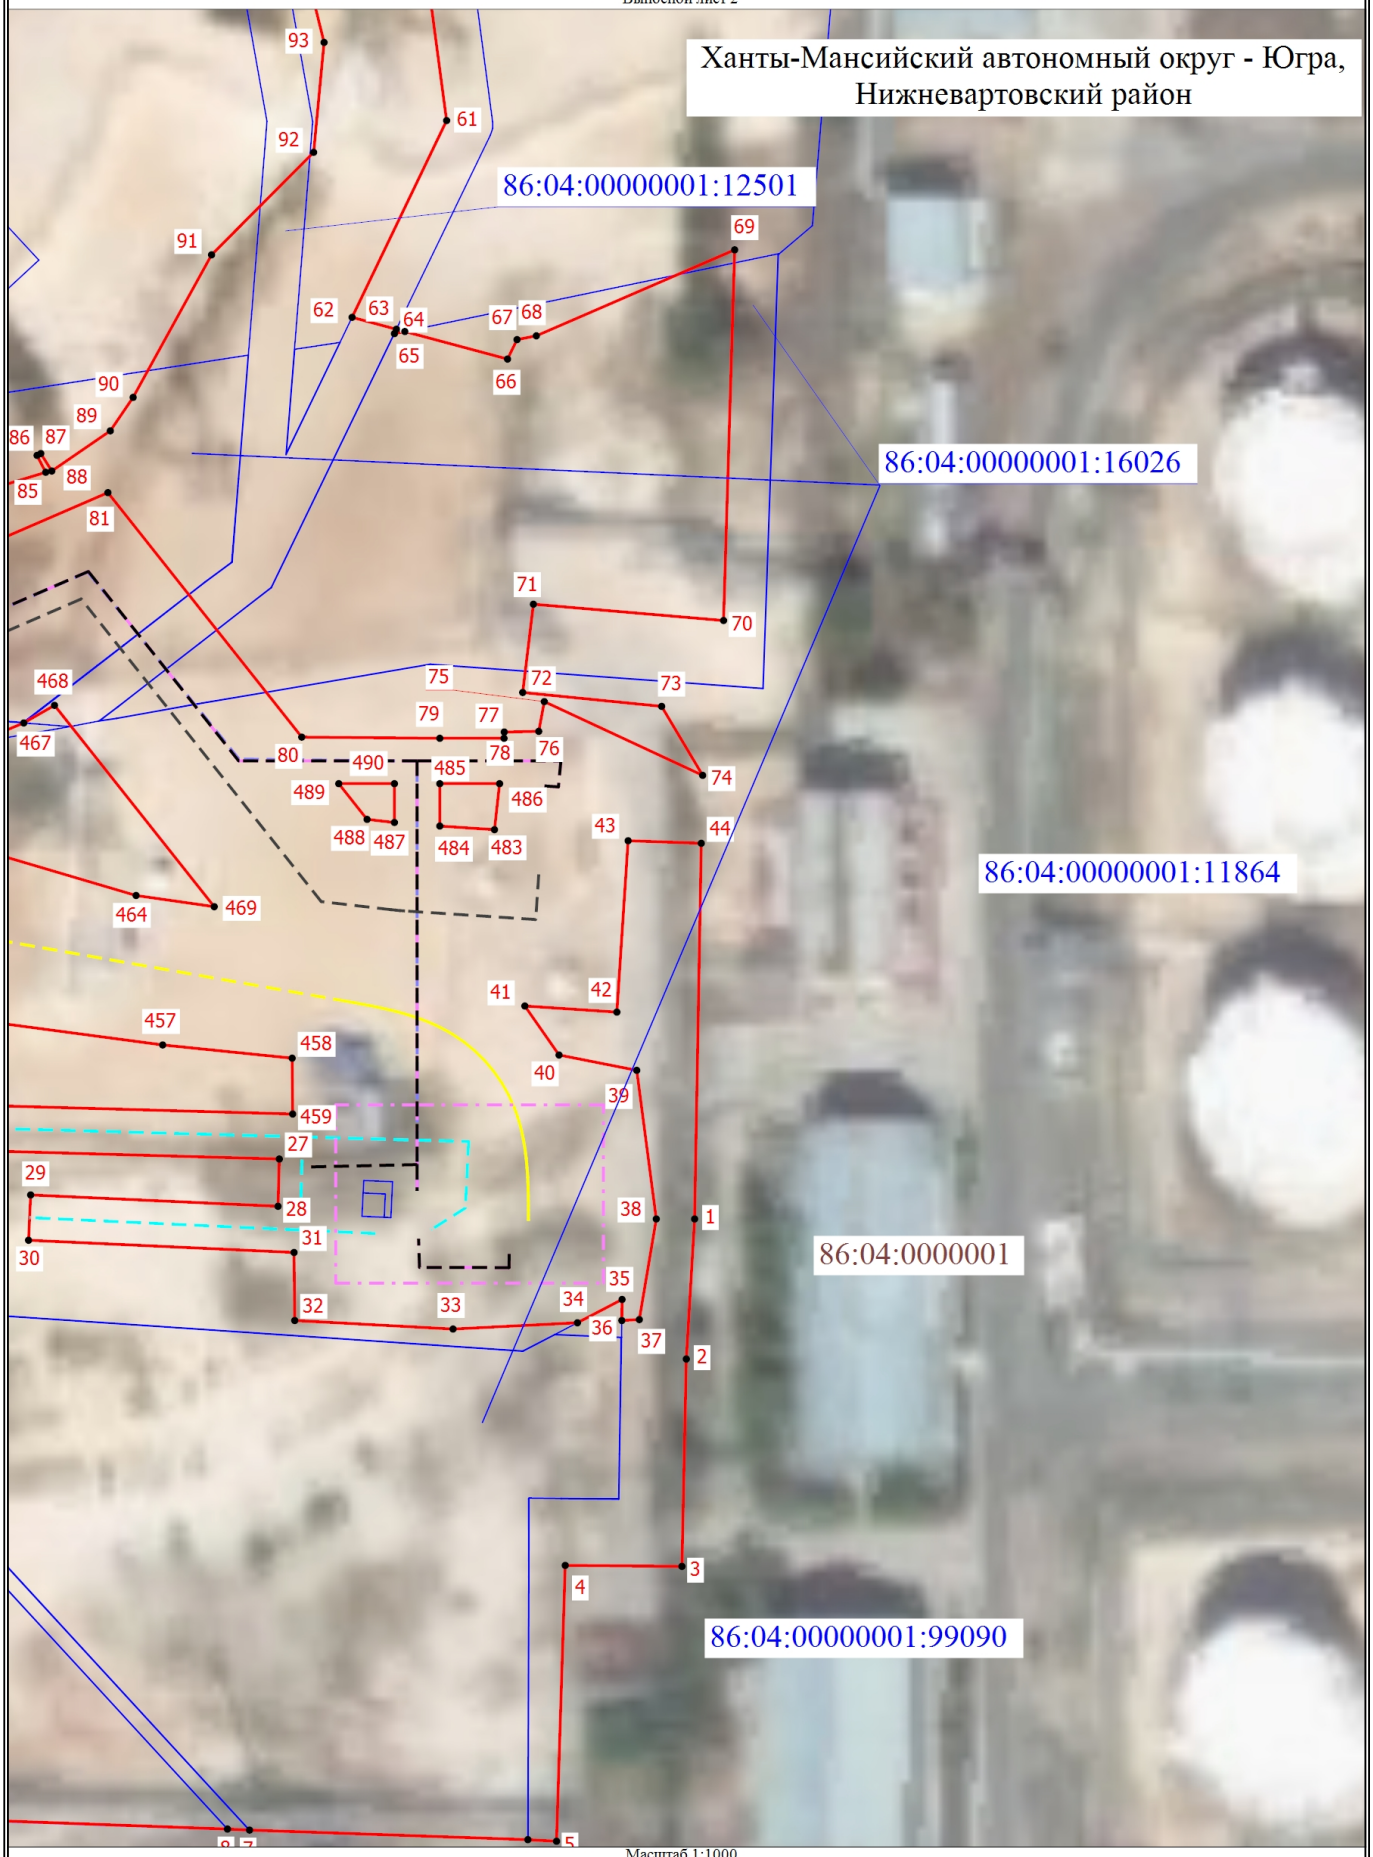


Масштаб 1:1000

Условные обозначения на основном листе

Схема расположения границ публичного сервитута

Выносной лист 3

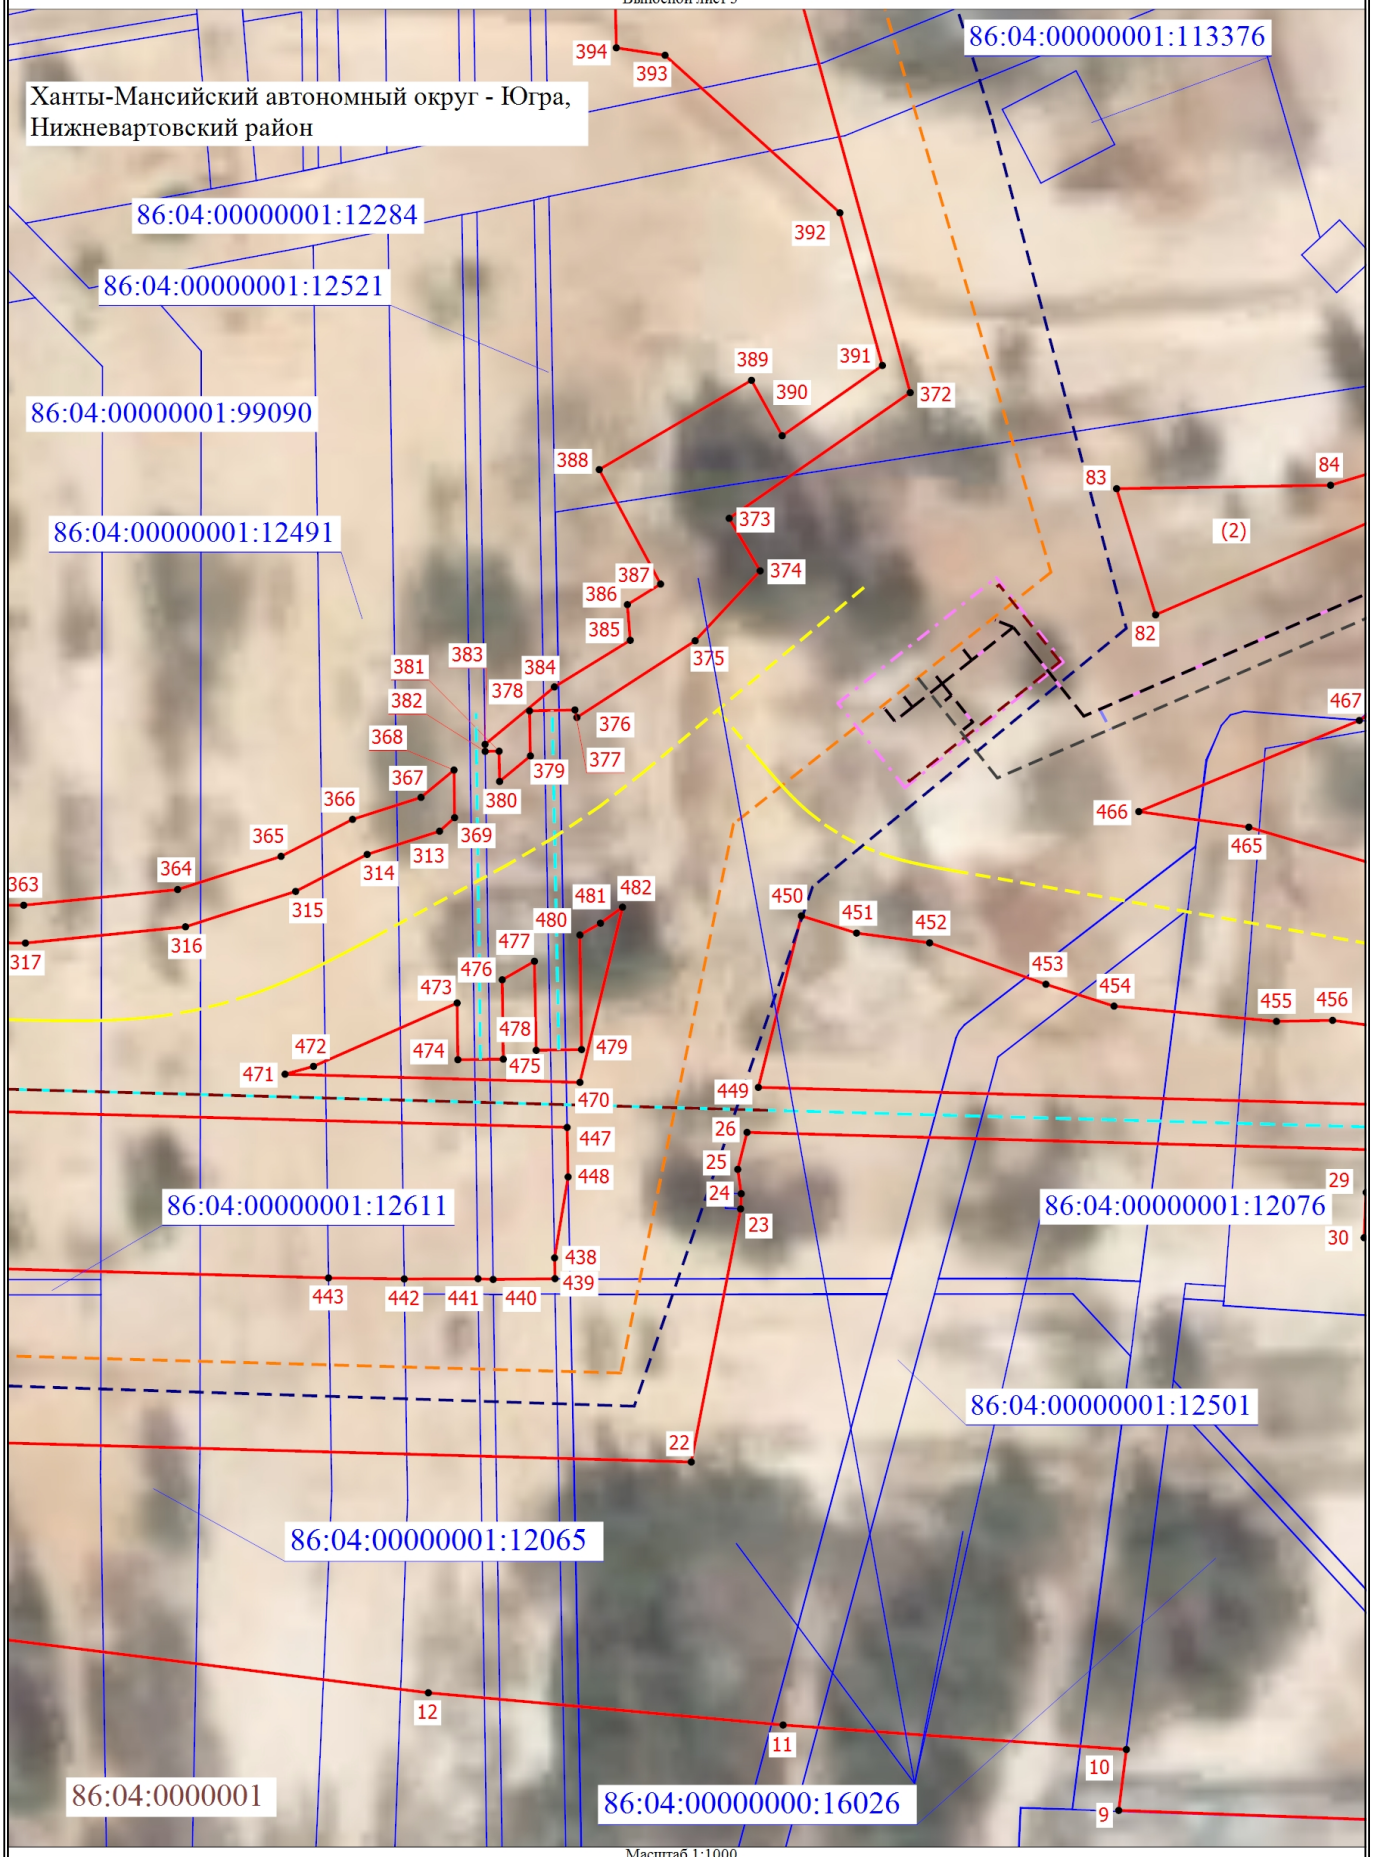

Масштаб 1:1000

Условные обозначения на основном листе

Схема расположения границ публичного сервитута

Выносной лист 4




Масштаб 1:1000

Условные обозначения на основном листе

Схема расположения границ публичного сервитута

Выносной лист 5

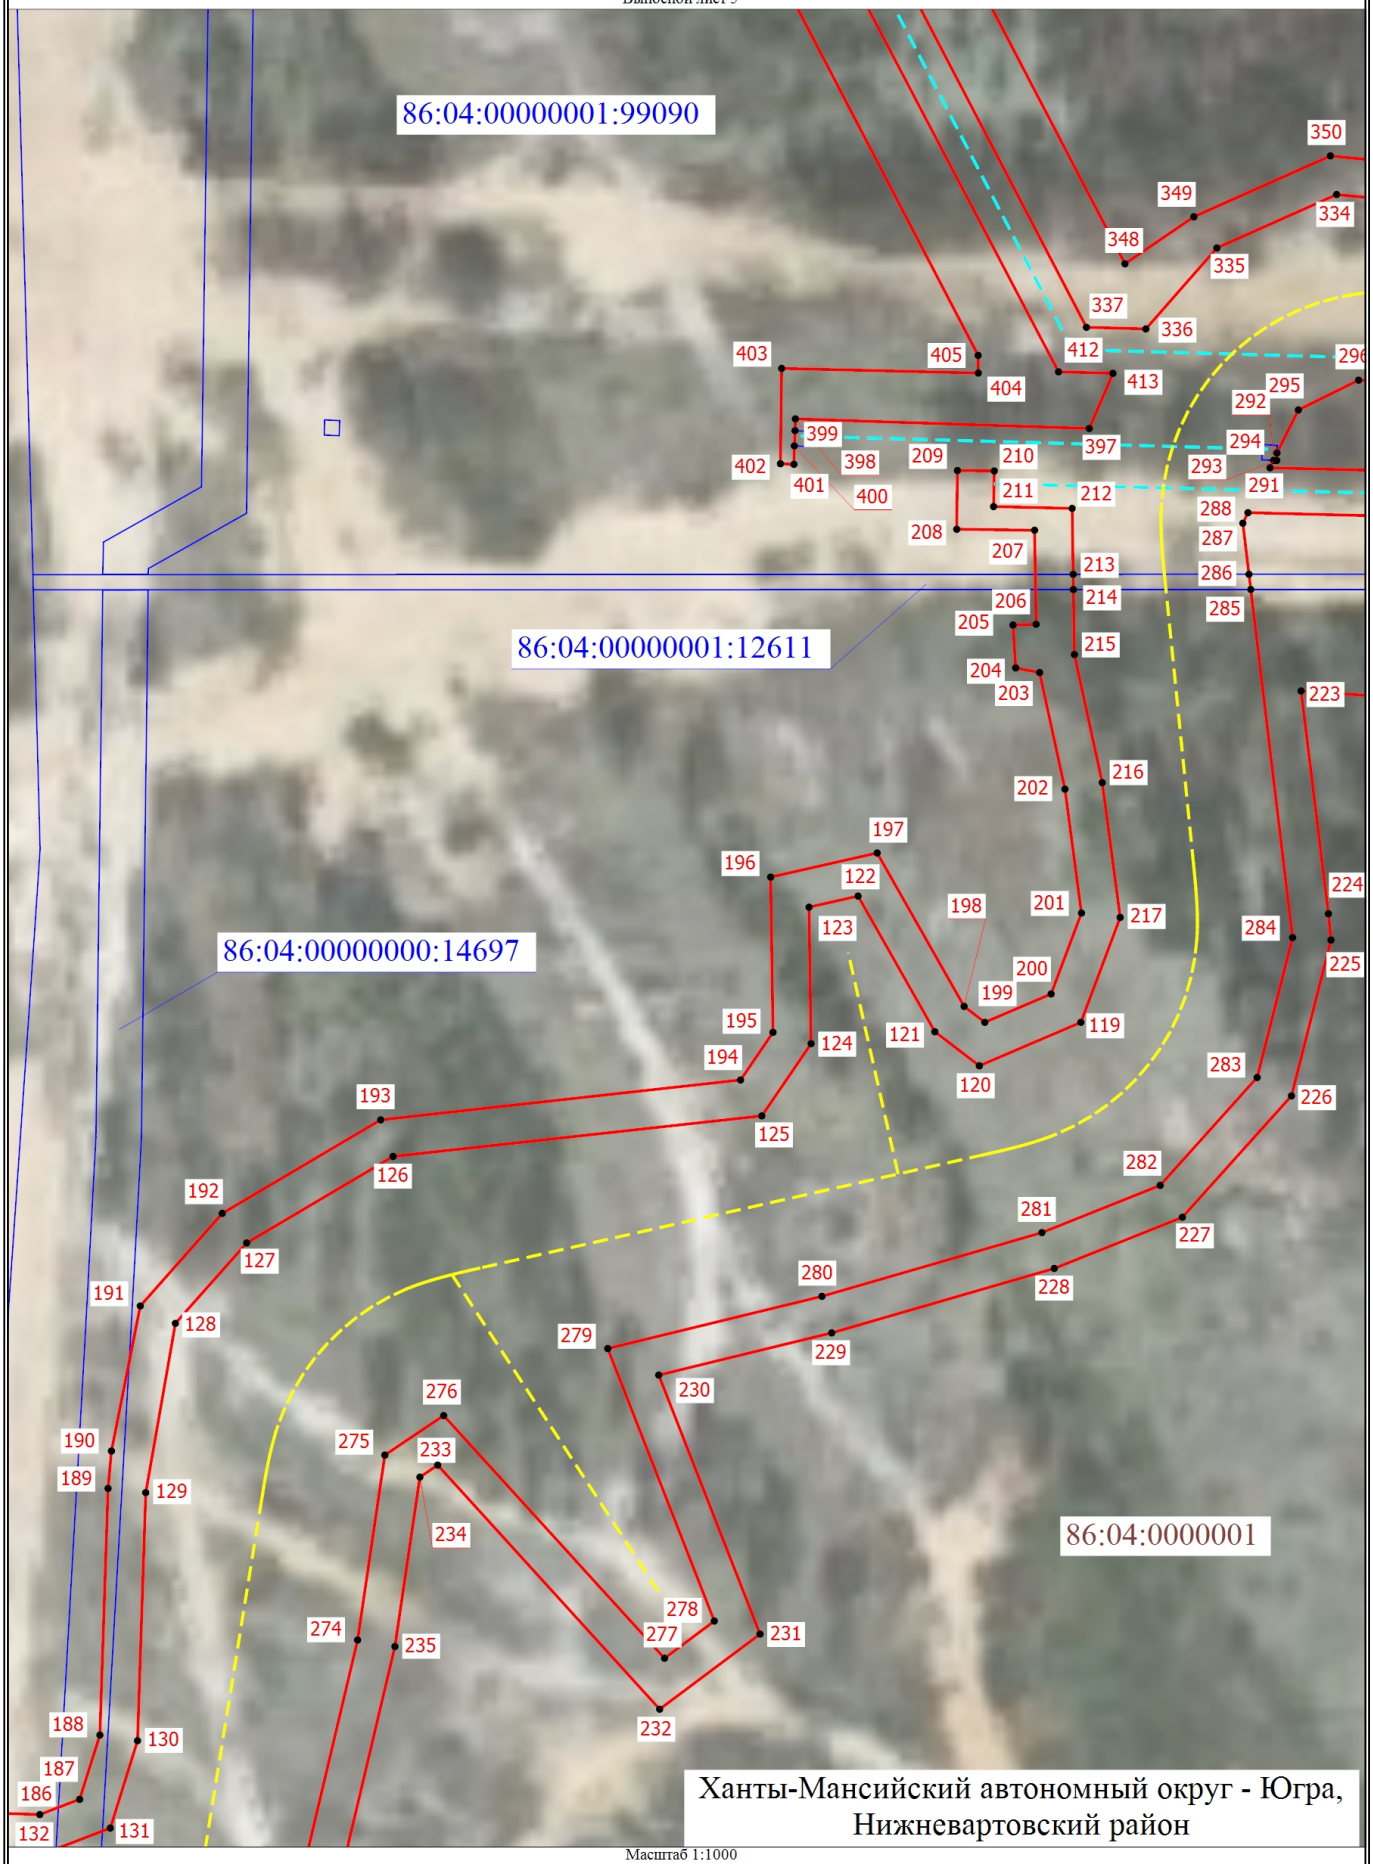


Масштаб 1:1000

Условные обозначения на основном листе

Схема расположения границ публичного сервитута

Выносной лист 6

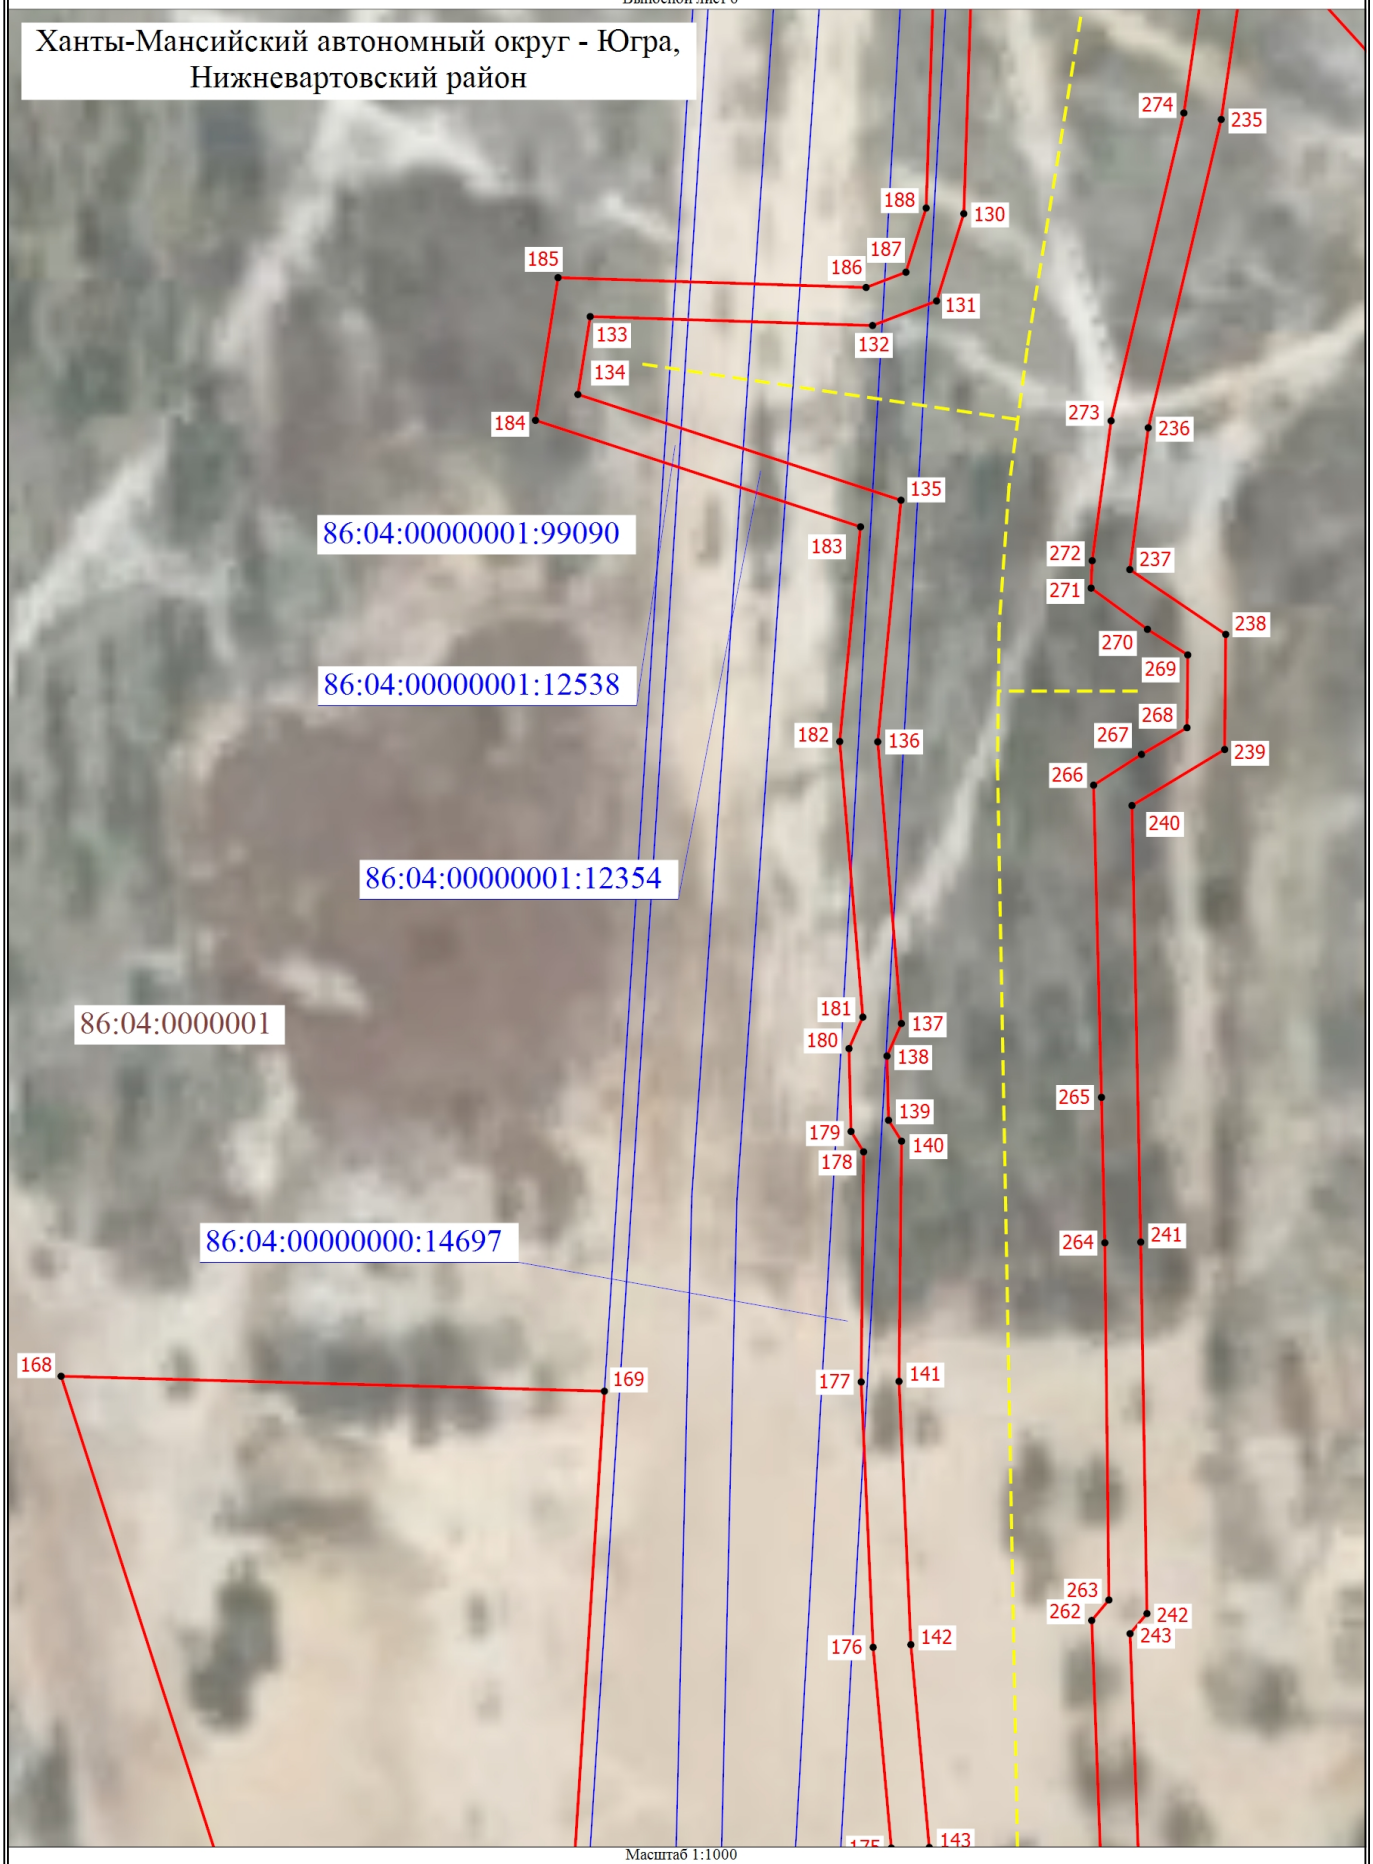


Масштаб 1:1000

Условные обозначения на основном листе

Схема расположения границ публичного сервитута

Выносной лист 7

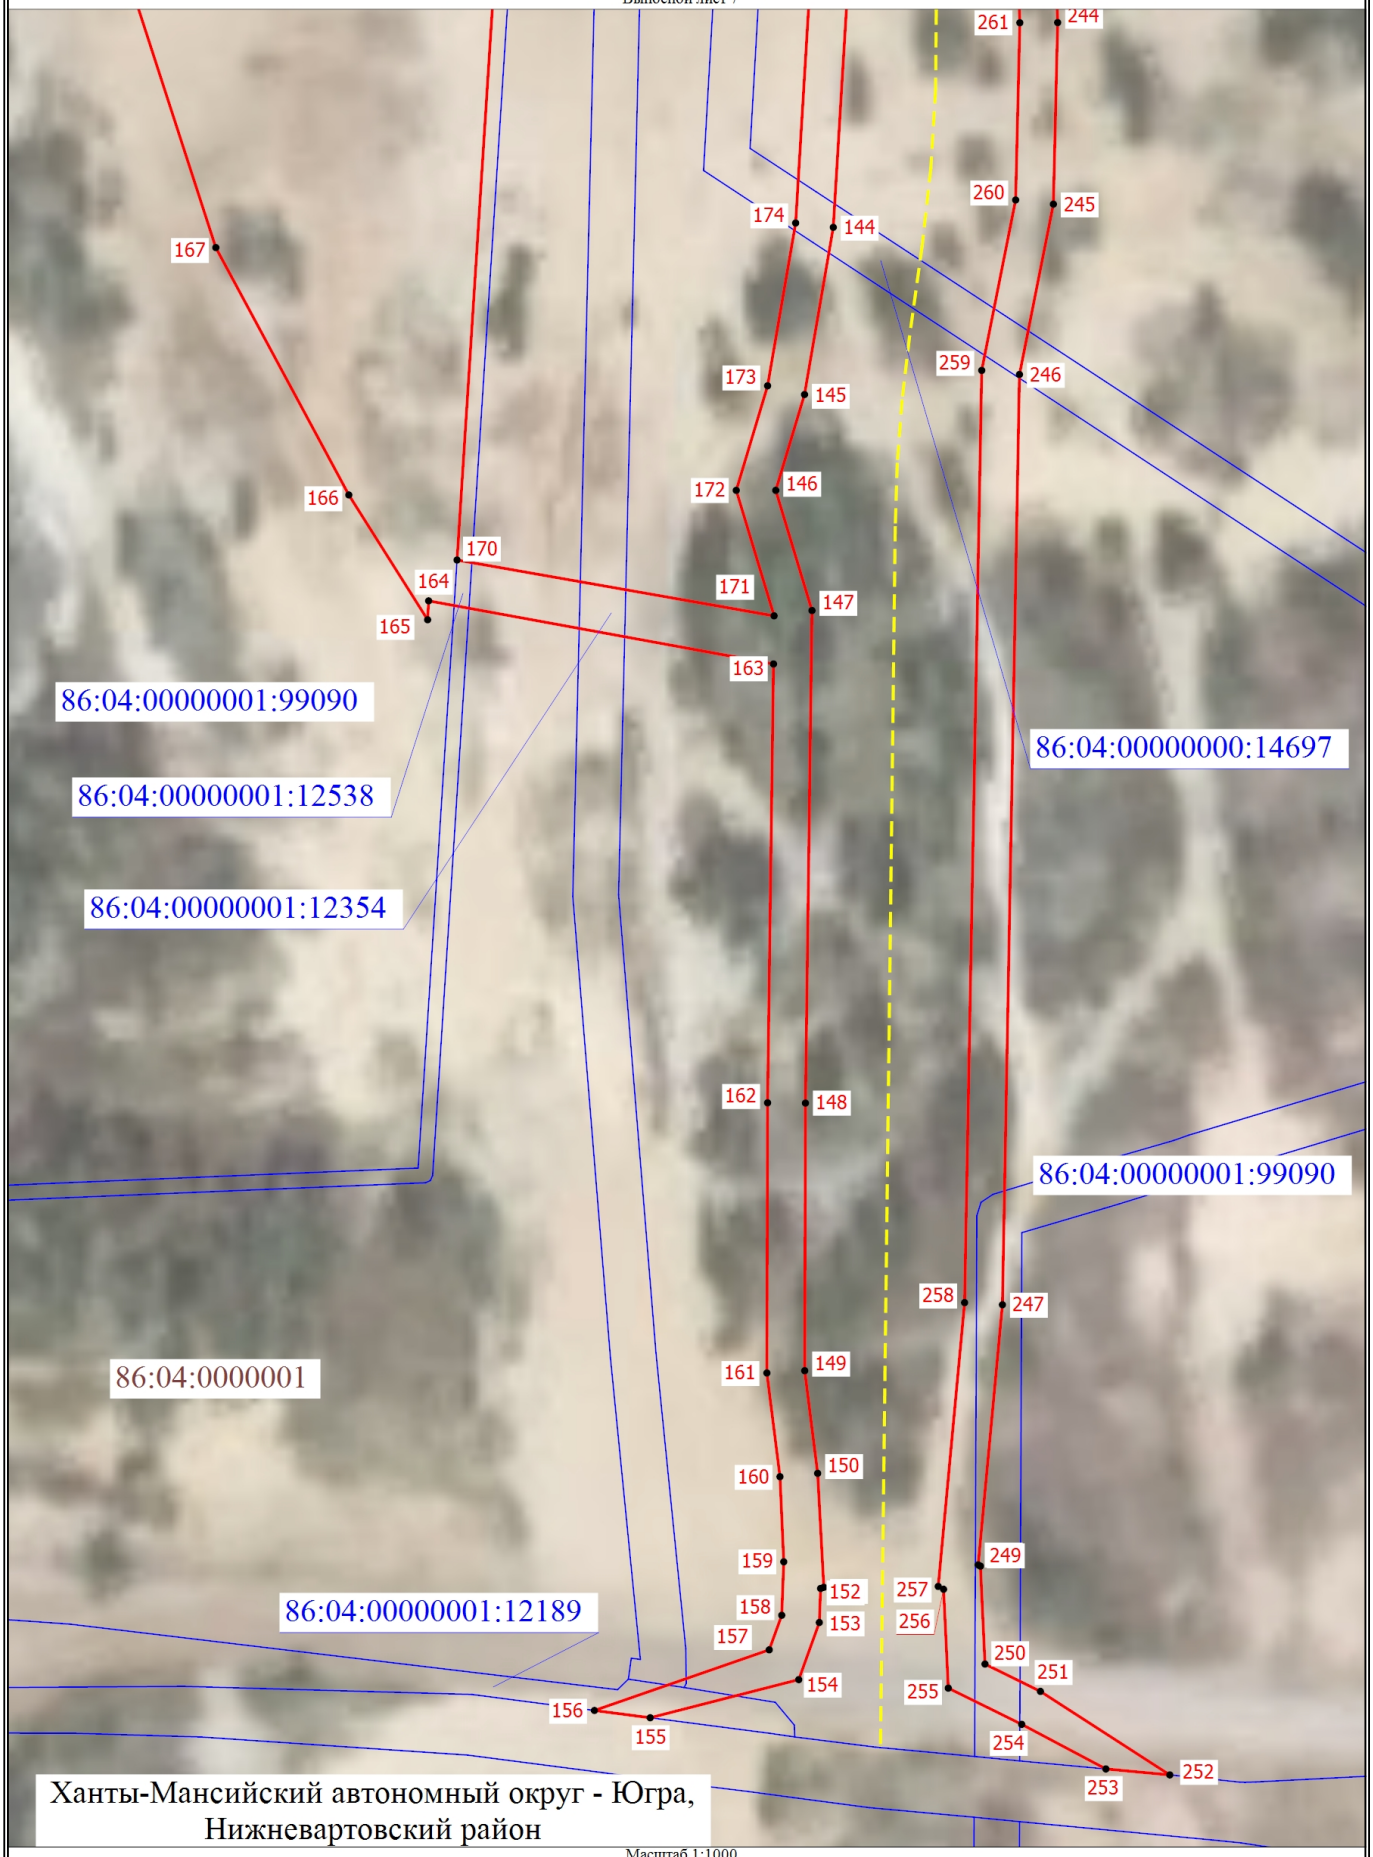


Масштаб 1:1000

Условные обозначения на основном листе

Схема расположения границ публичного сервитута

Выносной лист 8

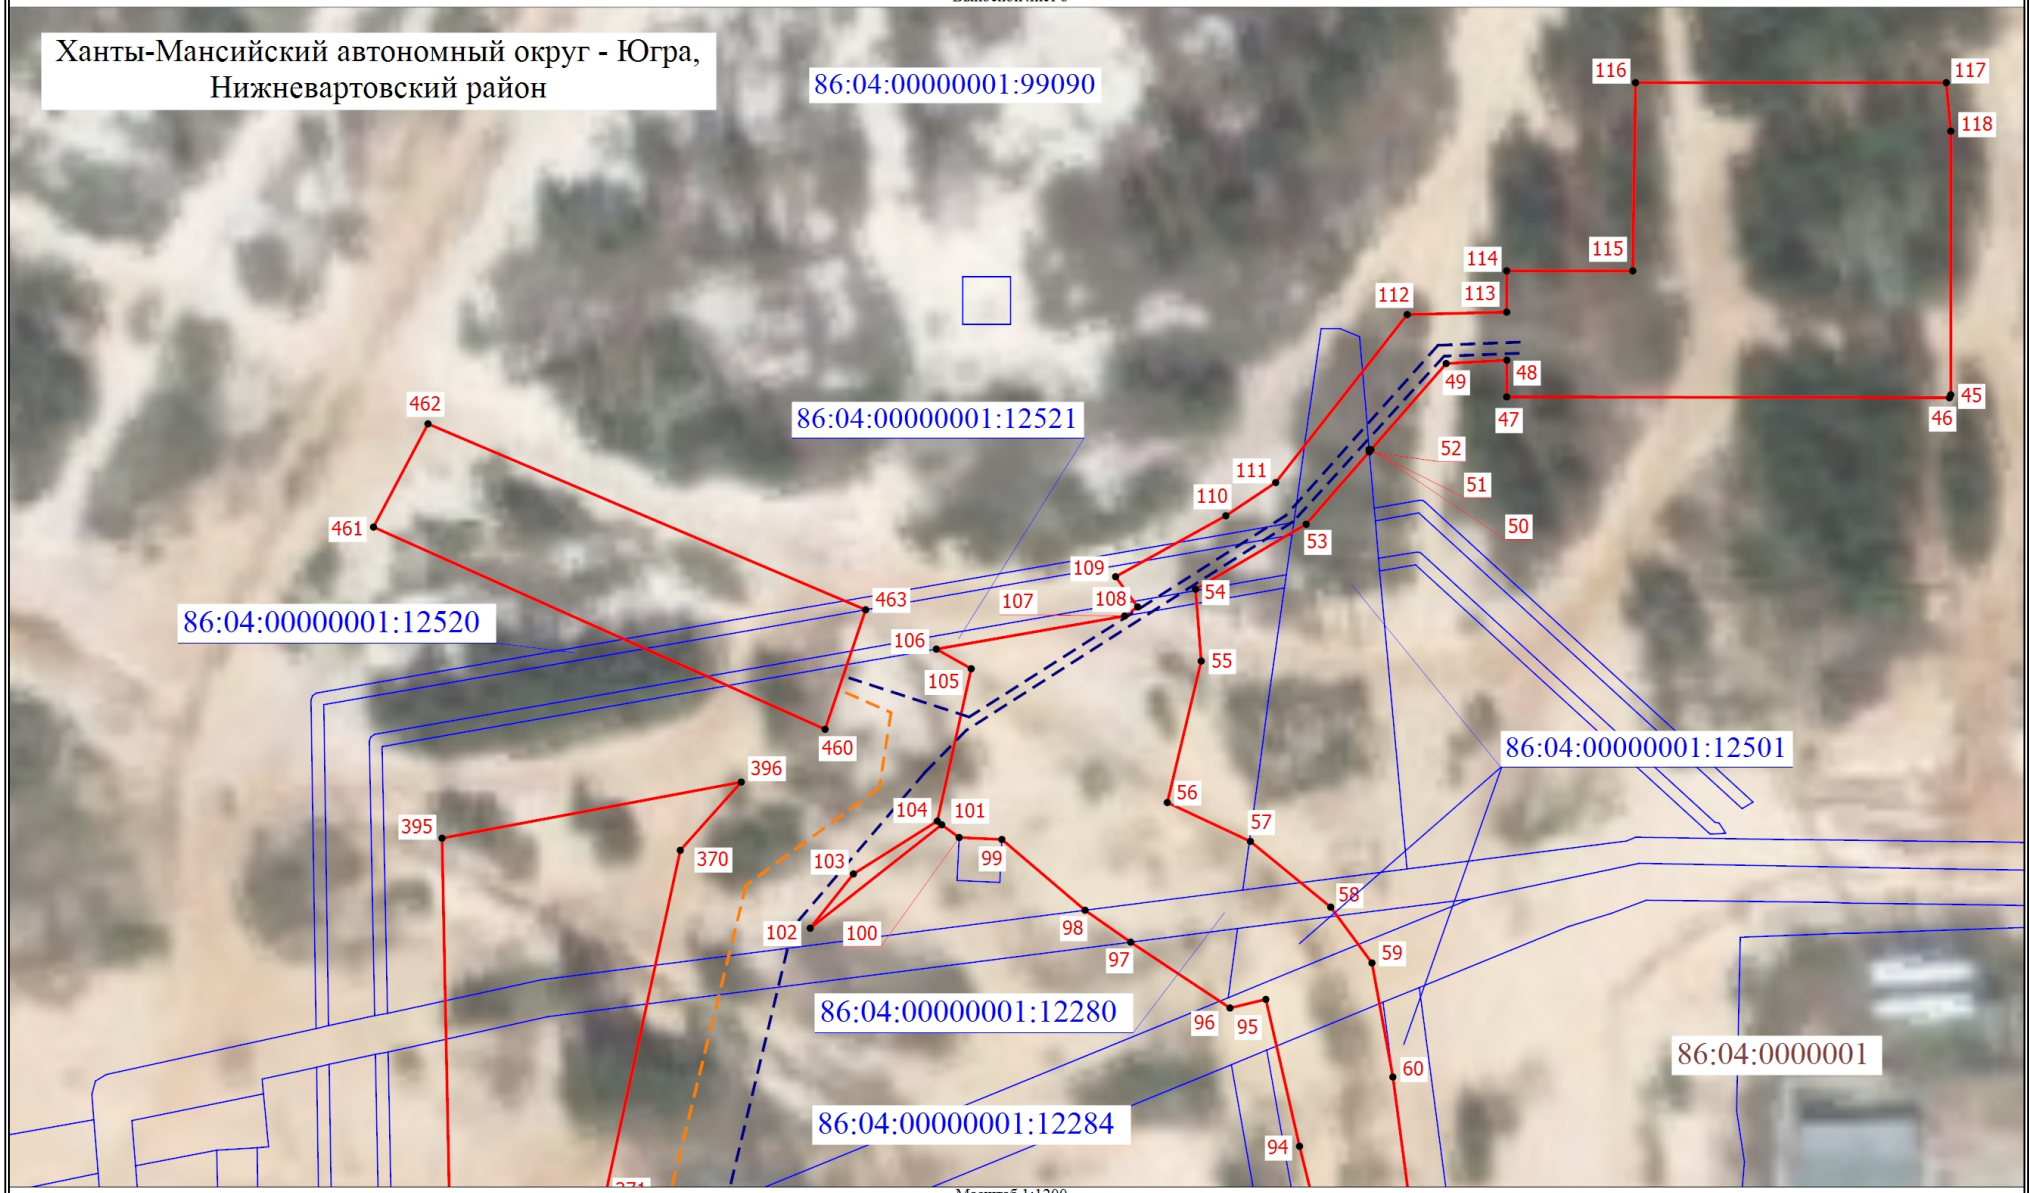

Масштаб 1:1200

Условные обозначения на основном листе