



АДМИНИСТРАЦИЯ НИЖНЕВАРТОВСКОГО РАЙОНА
Ханты-Мансийского автономного округа – Югры

ПОСТАНОВЛЕНИЕ

от 09.12.2013

№ 2628

г. Нижневартовск

Об утверждении схемы размещения рекламных конструкций на земельных участках независимо от форм собственности, а также на зданиях или ином недвижимом имуществе, находящихся в собственности субъектов Российской Федерации или муниципальной собственности, на территории Нижневартовского района

В соответствии с частью 5.8. статьи 19 Федерального закона от 13.03.2006 № 38-ФЗ «О рекламе», на основании распоряжения Департамента по управлению государственным имуществом Ханты-Мансийского автономного округа – Югры от 06.12.2013 № 2762 «О предварительном согласовании схемы размещения рекламных конструкций»:

1. Утвердить схему размещения рекламных конструкций на земельных участках независимо от форм собственности, а также на зданиях или ином недвижимом имуществе, находящихся в собственности субъектов Российской Федерации или муниципальной собственности, на территории Нижневартовского района согласно приложению.

2. Отделу по информатизации и сетевым ресурсам администрации района (Д.С. Мороз) разместить схему на официальном веб-сайте администрации района.

3. Пресс-службе администрации района (А.Н. Королёва) опубликовать постановление в районной газете «Новости Приобья».

4. Постановление вступает в силу после его официального опубликования.

5. Контроль за выполнением постановления возложить на заместителя главы администрации района по жилищно-коммунальному хозяйству и строительству А.Ф. Лебедева.

Исполняющий обязанности
главы администрации района

Т.А. Колокольцева

Приложение к постановлению
администрации района
от 09.12.2013 № 2628

Схема

размещения рекламных конструкций на земельных участках независимо от форм собственности, а также на зданиях или ином недвижимом имуществе, находящихся в собственности субъектов Российской Федерации или муниципальной собственности, на территории Нижневартковского района

І. Перечень мест размещения рекламных конструкций

№ п/п	Лист карты	Населенный пункт, ориентир	Адрес, км	Тип конструкции	Вид конструкции	Размер рекламного поля
1.	Лист 1	пгт. Излучинск	ул. Таежная	статическая	щитовая рекламная конструкция	2 х 4
2.	Лист 1	пгт. Излучинск	ул. Таежная	статическая	щитовая рекламная конструкция	2 х 4
3.	Лист 1	пгт. Излучинск	ул. Таежная	статическая	щитовая рекламная конструкция	2 х 4
4.	Лист 1	пгт. Излучинск	ул. Таежная	статическая	щитовая рекламная конструкция	2 х 4
5.	Лист 1	пгт. Излучинск	ул. Таежная	статическая	щитовая рекламная конструкция	2 х 4
6.	Лист 1	пгт. Излучинск	ул. Таежная	статическая	щитовая рекламная конструкция	2 х 4
7.	Лист 1	пгт. Излучинск	ул. Таежная	статическая	щитовая рекламная конструкция	2 х 4
8.	Лист 1	пгт. Излучинск	ул. Таежная	статическая	щитовая рекламная конструкция	2 х 4
9.	Лист 1	пгт. Излучинск	ул. Таежная	статическая	щитовая рекламная конструкция	2 х 4
10.	Лист 1	пгт. Излучинск	ул. Таежная	статическая	щитовая рекламная конструкция	2 х 4
11.	Лист 1	пгт. Излучинск	ул. Таежная	статическая	щитовая рекламная конструкция	2 х 4
12.	Лист 1	пгт. Излучинск	ул. Таежная	статическая	щитовая рекламная конструкция	2 х 4
13.	Лист 1	пгт. Излучинск	ул. Пионерная, напротив районной больницы	статическая	щитовая рекламная конструкция	2 х 4


14.	Лист 1	пгт. Излучинск	ул. Пионерная, напротив районной больницы	статическая	щитовая рекламная конструкция	2 x 4
15.	Лист 1	пгт. Излучинск	ул. Пионерная	статическая	щитовая рекламная конструкция	5 x 2
16.	Лист 1	пгт. Излучинск	ул. Пионерная	статическая	щитовая рекламная конструкция	5 x 2
17.	Лист 1	пгт. Излучинск	ул. Пионерная	статическая	щитовая рекламная конструкция	5 x 2
18.	Лист 1	пгт. Излучинск	ул. Пионерная	статическая	щитовая рекламная конструкция	5 x 2
19.	Лист 1	пгт. Излучинск	ул. Пионерная	статическая	щитовая рекламная конструкция	5 x 2
20.	Лист 1	пгт. Излучинск	ул. Пионерная	статическая	щитовая рекламная конструкция	5 x 2
21.	Лист 1	пгт. Излучинск	ул. Пионерная	статическая	щитовая рекламная конструкция	5 x 2
22.	Лист 1	пгт. Излучинск	ул. Пионерная	статическая	щитовая рекламная конструкция	5 x 2
23.	Лист 1	пгт. Излучинск	ул. Пионерная	статическая	щитовая рекламная конструкция	5 x 2
24.	Лист 1	пгт. Излучинск	ул. Пионерная	статическая	щитовая рекламная конструкция	5 x 2
25.	Лист 1	пгт. Излучинск	ул. Пионерная	статическая	щитовая рекламная конструкция	5 x 2
26.	Лист 1	пгт. Излучинск	ул. Пионерная	статическая	щитовая рекламная конструкция	5 x 2
27.	Лист 1	пгт. Излучинск	ул. Пионерная	статическая	щитовая рекламная конструкция	5 x 2
28.	Лист 1	пгт. Излучинск	ул. Пионерная, пром-зона	статическая	щитовая рекламная конструкция	2 x 4
29.	Лист 1	пгт. Излучинск	ул. Пионерная, пром-зона	статическая	щитовая рекламная конструкция	2 x 4
30.	Лист 1	пгт. Излучинск	ул. Пионерная, пром-зона	статическая	щитовая рекламная конструкция	2 x 4
31.	Лист 1	пгт. Излучинск	ул. Пионерная, пром-зона	статическая	щитовая рекламная конструкция	2 x 4
32.	Лист 1	пгт. Излучинск	ул. Пионерная, пром-зона	статическая	щитовая рекламная конструкция	2 x 4
33.	Лист 1	пгт. Излучинск	ул. Таежная, 2	статическая	щитовая рекламная конструкция	2 x 4
34.	Лист 1	пгт. Излучинск	ул. Таежная, 2	статическая	щитовая рекламная конструкция	2 x 4
35.	Лист 1	пгт. Излучинск	ул. Энергетиков – пер. Строителей, торговый ряд	статическая	щитовая рекламная конструкция	2 x 4

36.	Лист 1	пгт. Излучинск	ул. Энергетиков, напротив поликли- ники	статическая	щитовая рекламная конструкция	2 х 4
37.	Лист 1	пгт. Излучинск	ул. Энергетиков	статическая	щитовая рекламная конструкция	2 х 4
38.	Лист 1	пгт. Излучинск	ул. Энергетиков	статическая	щитовая рекламная конструкция	2 х 4
39.	Лист 1	пгт. Излучинск	ул. Пионерная	статическая	щитовая рекламная конструкция	2 х 4
40.	Лист 1	пгт. Излучинск	ул. Балькина	статическая	щитовая рекламная конструкция	2 х 4
41.	Лист 2	автодорога Нижневарт- товск – Излучинск	км 0+910	статическая	щитовая рекламная конструкция	3 х 6
42.	Лист 2	автодорога Нижневарт- товск – Излучинск	км 01+850	статическая	щитовая рекламная конструкция	3 х 6
43.	Лист 2	автодорога Нижневарт- товск – Излучинск	км 02+450	статическая	щитовая рекламная конструкция	3 х 6
44.	Лист 2	автодорога Нижневарт- товск – Излучинск	км 04+450	статическая	щитовая рекламная конструкция	3 х 6
45.	Лист 2	автодорога Нижневарт- товск – Излучинск	км 06+600	статическая	щитовая рекламная конструкция	3 х 6
46.	Лист 2	а/дорога Нижневарт- товск – Излучинск	км 07+700	статическая	щитовая рекламная конструкция	3 х 6
47.	Лист 3	пгт. Новооганск	ул. Первомайская	статическая	щитовая рекламная конструкция	2 х 4
48.	Лист 3	пгт. Новооганск	ул. Первомайская, 5а	статическая	щитовая рекламная конструкция	2 х 4
49.	Лист 3	пгт. Новооганск	ул. Транспортная	статическая	щитовая рекламная конструкция	2 х 4
50.	Лист 3	пгт. Новооганск	ул. Транспортная	статическая	щитовая рекламная конструкция	2 х 4
51.	Лист 3	пгт. Новооганск	ул. Транспортная	статическая	щитовая рекламная конструкция	2 х 4
52.	Лист 3	пгт. Новооганск	ул. Транспортная	статическая	щитовая рекламная конструкция	2 х 4
53.	Лист 3	пгт. Новооганск	ул. Транспортная, 28а	статическая	щитовая рекламная конструкция	2 х 4
54.	Лист 3	пгт. Новооганск	ул. Транспортная, 26	статическая	щитовая рекламная конструкция	2 х 4
55.	Лист 3	пгт. Новооганск	ул. Транспортная – ул. Энтузиастов	статическая	щитовая рекламная конструкция	2 х 4
56.	Лист 3	пгт. Новооганск	ул. Мелик-Карамова, 17	статическая	щитовая рекламная конструкция	2 х 4
57.	Лист 3	пгт. Новооганск	ул. Транспортная, 15	статическая	щитовая рекламная конструкция	2 х 4

58.	Лист 3	пгт. Новоаганск	ул. Транспортная – ул. Набережная	статическая	щитовая рекламная конструкция	2 х 4
59.	Лист 4	автодорога Радужный – Новоаганск		статическая	щитовая рекламная конструкция	3 х 6
60.	Лист 4	автодорога Радужный – Новоаганск		статическая	щитовая рекламная конструкция	3 х 6
61.	Лист 4	автодорога Радужный – Новоаганск		статическая	щитовая рекламная конструкция	3 х 6
62.	Лист 4	автодорога Нижневар- товск – Радужный	16 км +900 справа	статическая	щитовая рекламная конструкция	3 х 6
63.	Лист 4	автодорога Нижневар- товск – Радужный		статическая	щитовая рекламная конструкция	3 х 6
64.	Лист 4	автодорога Нижневар- товск – Радужный		статическая	щитовая рекламная конструкция	3 х 6
65.	Лист 4	автодорога Нижневар- товск – Радужный		статическая	щитовая рекламная конструкция	3 х 6
66.	Лист 4	автодорога Нижневар- товск – Радужный		статическая	щитовая рекламная конструкция	3 х 6
67.	Лист 4	автодорога Нижневар- товск – Радужный		статическая	щитовая рекламная конструкция	3 х 6
68.	Лист 4	автодорога Сургут – Нижневартовск		статическая	щитовая рекламная конструкция	3 х 6
69.	Лист 4	автодорога Сургут – Нижневартовск		статическая	щитовая рекламная конструкция	3 х 6
70.	Лист 4	автодорога Сургут – Нижневартовск		статическая	щитовая рекламная конструкция	3 х 6

**II. Места размещения рекламных конструкций
(картографические материалы)**

2.1. Схема размещения рекламных конструкций Лист 1. Масштаб 1 :10000 (в 1 см 100 м)

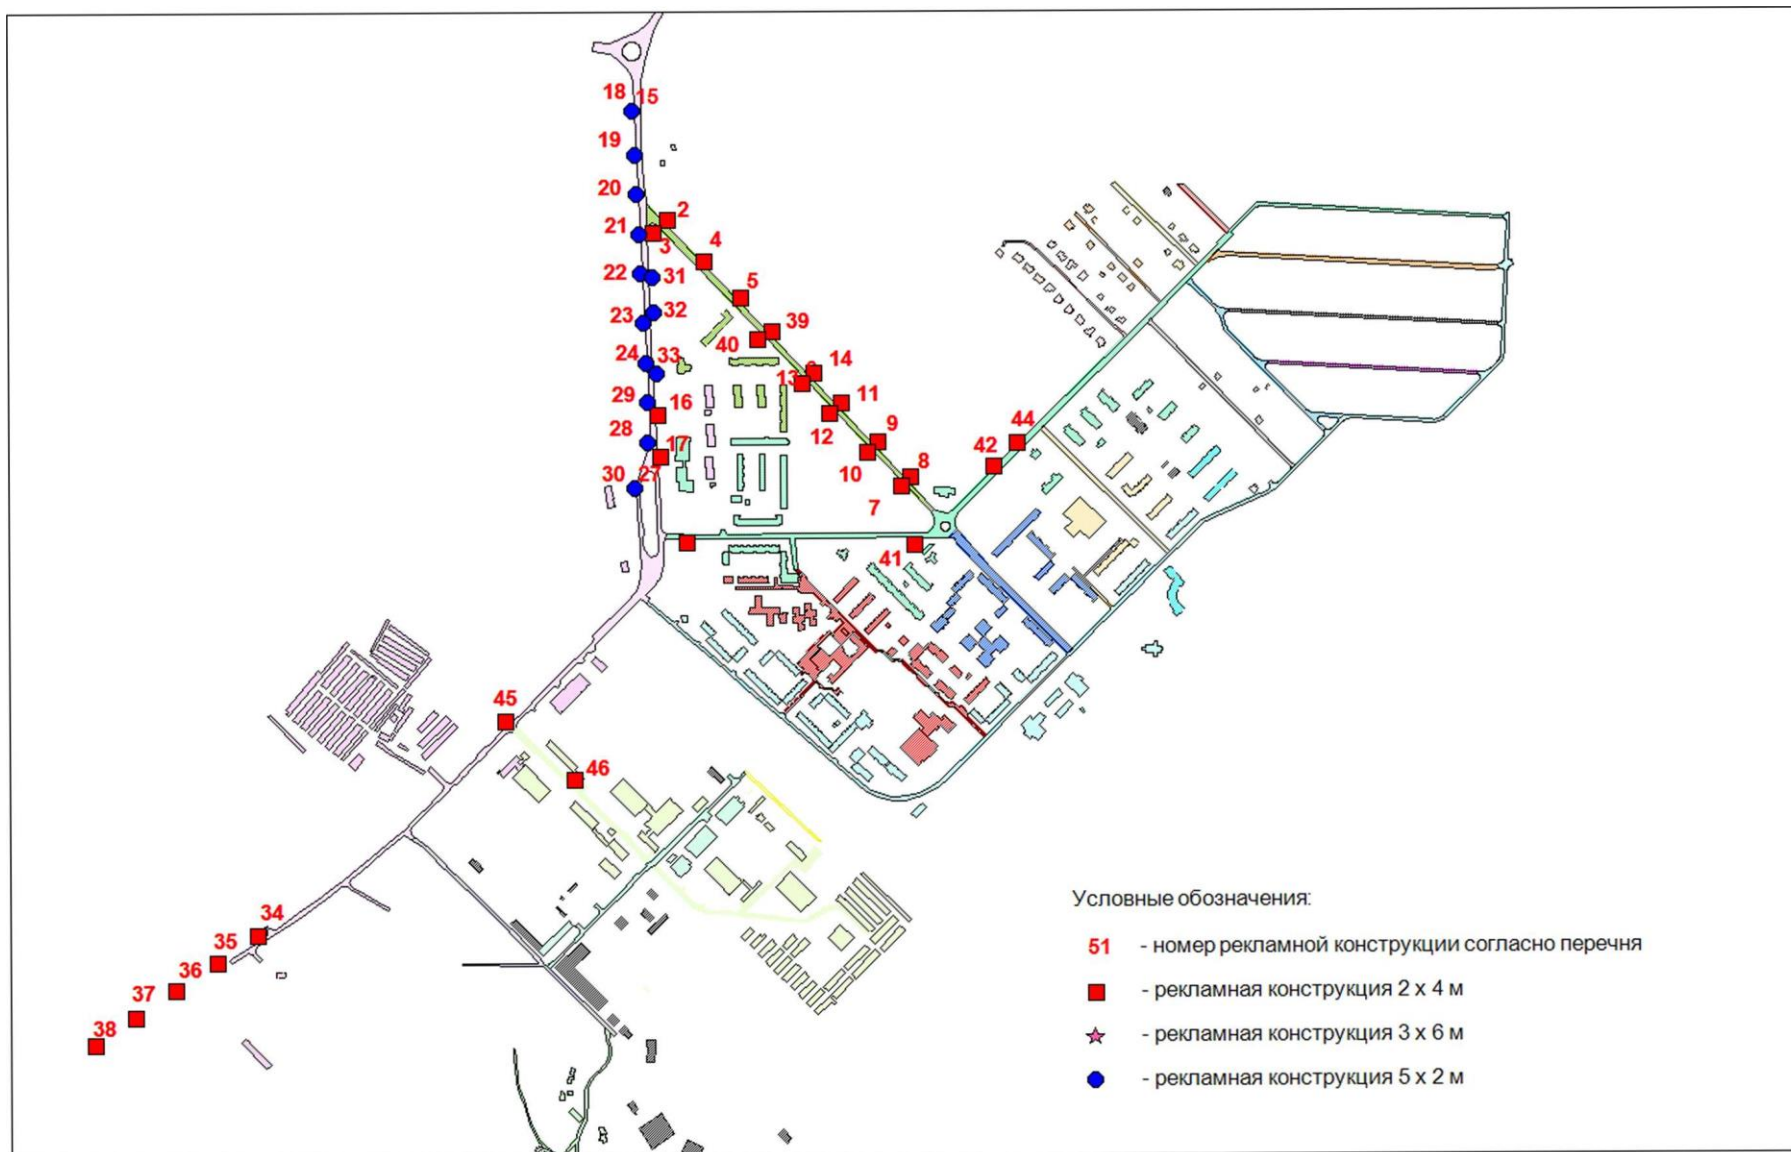

Условные обозначения:


1 – номер рекламной конструкции согласно перечню;

□ – рекламная конструкция 2x4 м;

* – рекламная конструкция 3x6 м;

• – рекламная конструкция 5x2 м.

2.2. Схема размещения рекламных конструкций Лист 2. Масштаб 1 :30000 (в 1 см 300 м)
автодорога Нижневартовск – Излучинск

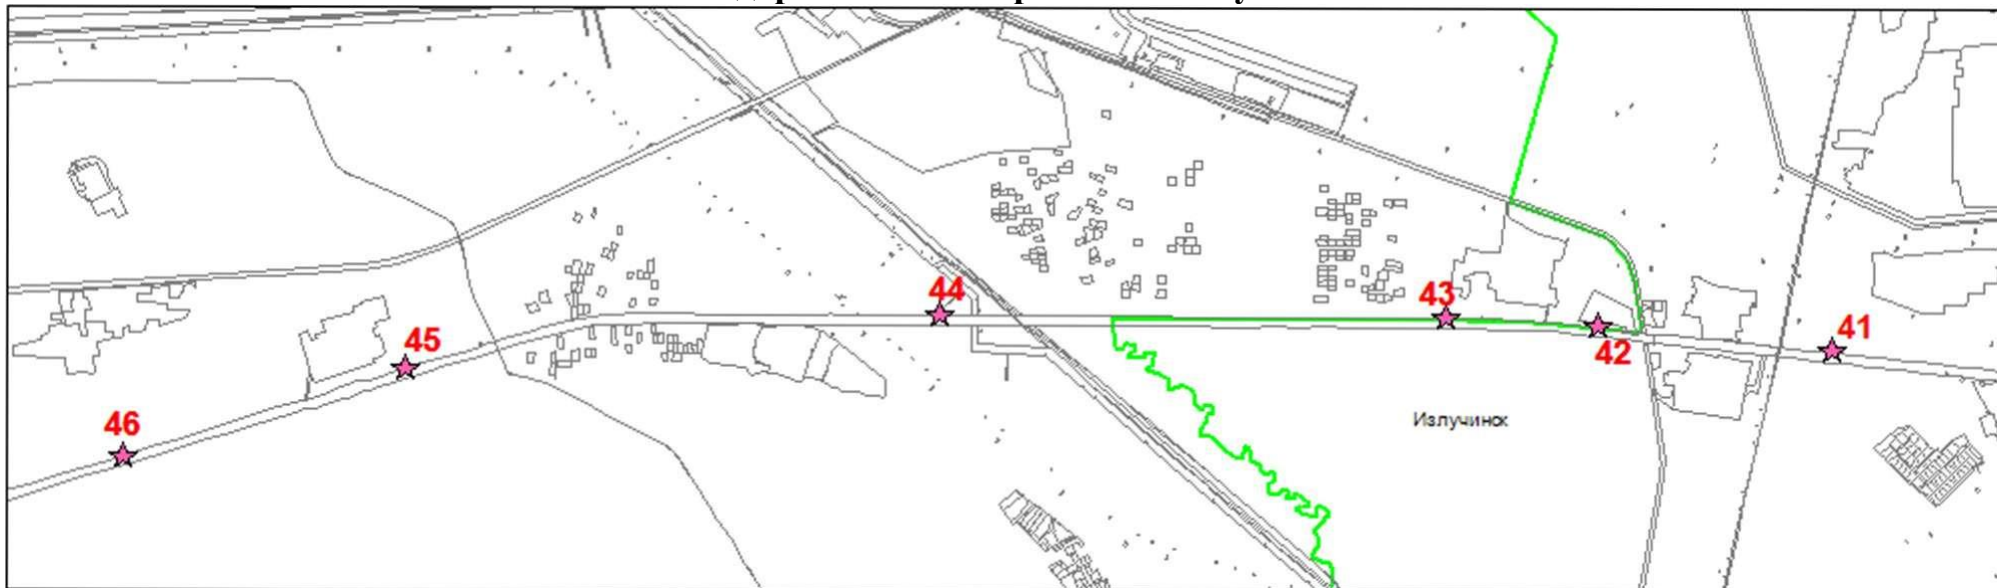

Условные обозначения:

43 – номер рекламной конструкции согласно перечню;

□ – рекламная конструкция 2х4 м;

* – рекламная конструкция 3х6 м;

• – рекламная конструкция 5х2 м.

2.3. Схема размещения рекламных конструкций Лист 3. Масштаб 1 :10000 (в 1 см 100 м)




Условные обозначения:

- 1 – номер рекламной конструкции согласно перечню;
- – рекламная конструкция 2х4 м;
- * – рекламная конструкция 3х6 м;
- – рекламная конструкция 5х2 м.

2.4. Схема размещения рекламных конструкций Лист 4. Масштаб 1: 600000 (в 1 см 6 км)

автодорога Радужный – Новоаганск,
автодорога Нижневартовск – Радужный,
автодорога Сургут – Нижневартовск

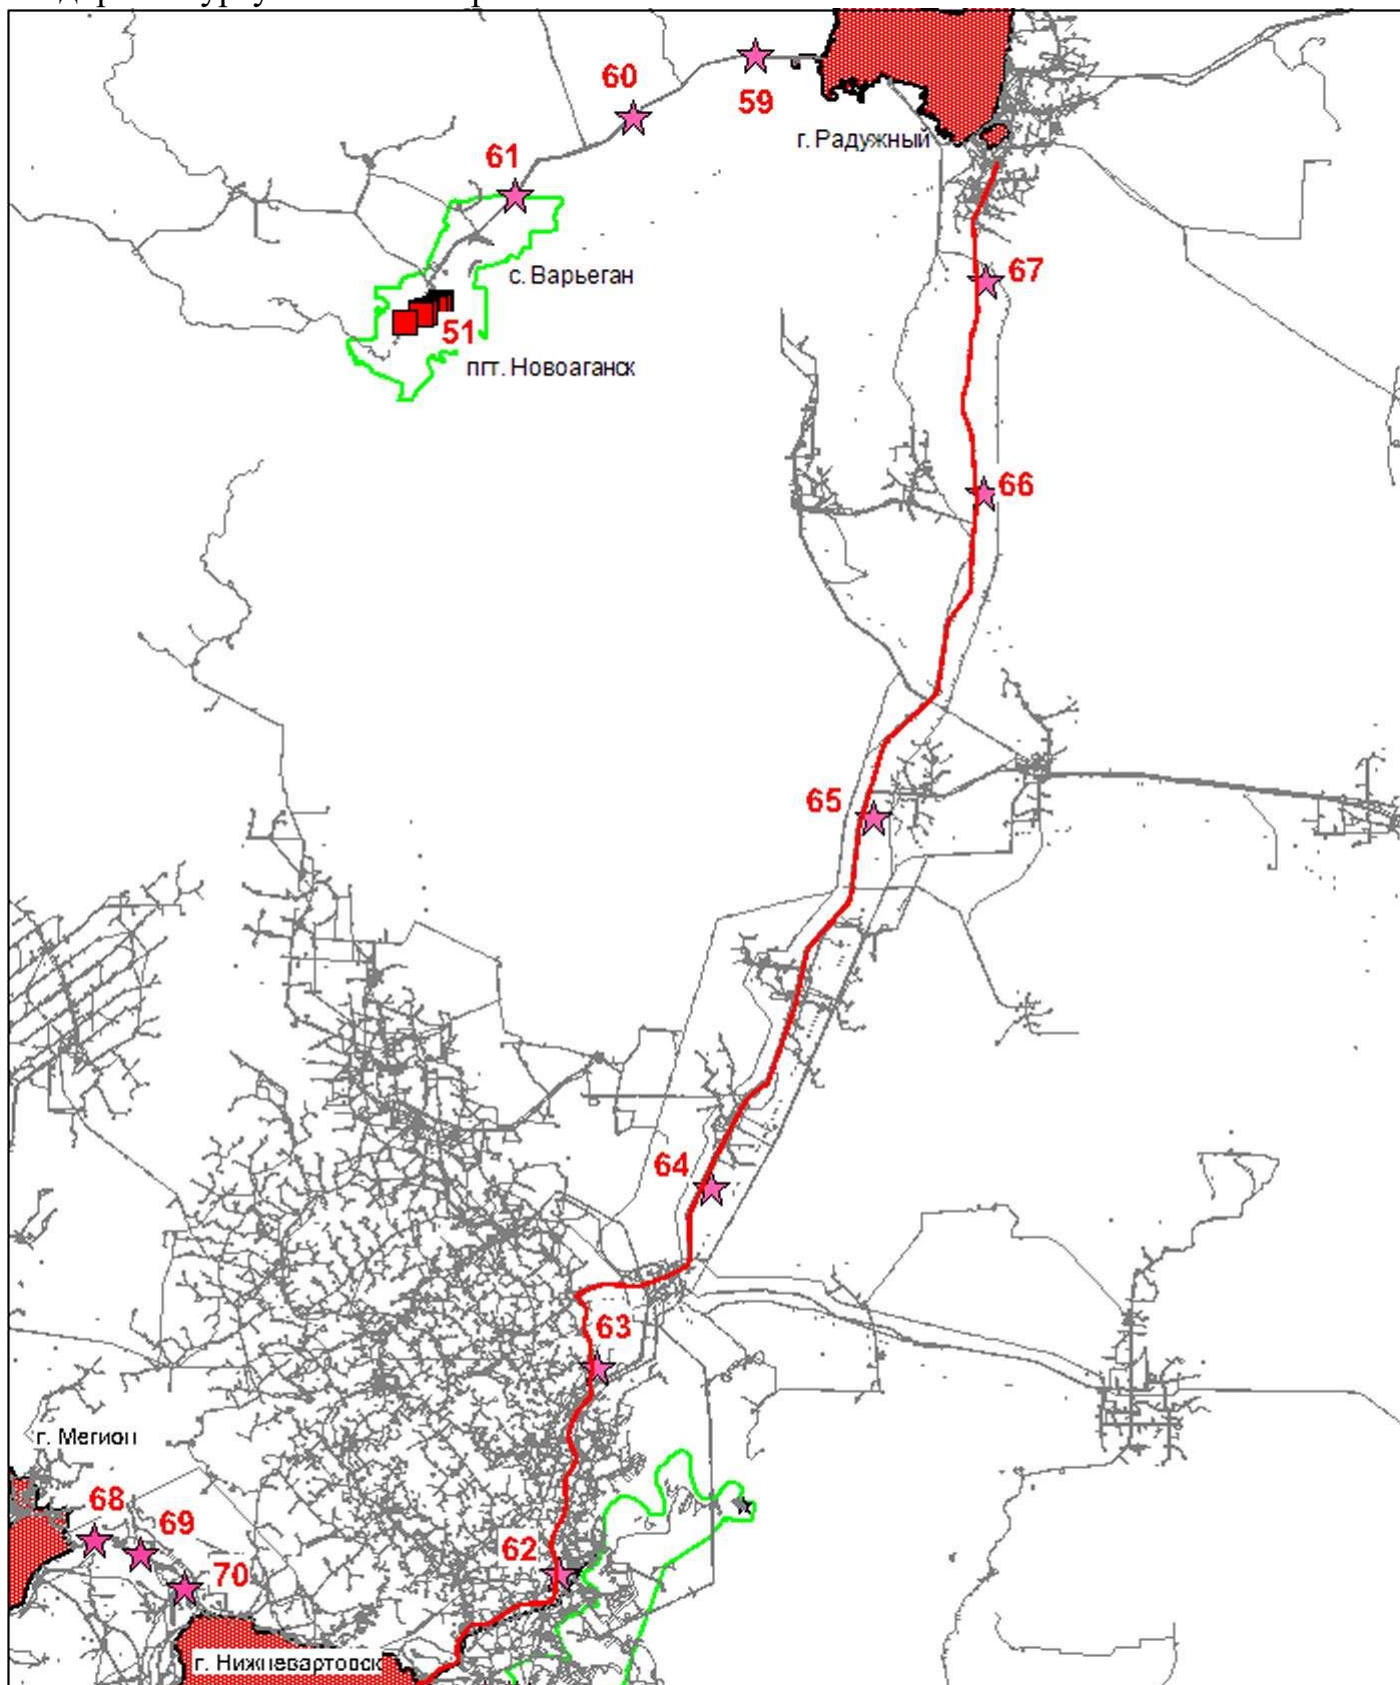

Условные обозначения:

60 – номер рекламной конструкции согласно перечню;

* – рекламная конструкция 3х6 м.