



АДМИНИСТРАЦИЯ НИЖНЕВАРТОВСКОГО РАЙОНА
Ханты-Мансийского автономного округа – Югры

ПОСТАНОВЛЕНИЕ

от 01.09.2016

№ 2042

г. Нижневартовск

О внесении изменений в приложение к постановлению администрации района от 09.12.2013 № 2628 «Об утверждении схемы размещения рекламных конструкций на земельных участках независимо от форм собственности, а также на зданиях или ином недвижимом имуществе, находящихся в собственности субъектов Российской Федерации или муниципальной собственности, на территории Нижневартовского района»

В соответствии с частью 5.8. статьи 19 Федерального закона от 13.03.2006 № 38-ФЗ «О рекламе», осуществив предварительное согласование с Департаментом по управлению государственным имуществом Ханты-Мансийского автономного округа – Югры:

1. Внести изменения в приложение к постановлению администрации района от 09.12.2013 № 2628 «Об утверждении схемы размещения рекламных конструкций на земельных участках независимо от форм собственности, а также на зданиях или ином недвижимом имуществе, находящихся в собственности субъектов Российской Федерации или муниципальной собственности, на территории Нижневартовского района»:

1.1. Исключить из перечня мест размещения рекламных конструкций строки 4, 28, 29, 30, 31, 32, 35.

1.2. Лист 1 схемы размещения рекламных конструкций принять в новой редакции согласно приложению.

2. Службе документационного обеспечения управления организации деятельности администрации района разместить постановление на официальном веб-сайте администрации района: www.nvraion.ru.

3. Пресс-службе администрации района (А.В. Мартынова) опубликовать постановление в приложении «Официальный бюллетень» к газете «Новости Приобья».

4. Постановление вступает в силу после его официального опубликования (обнародования).


5. Контроль за выполнением постановления возложить на заместителя главы района по жилищно-коммунальному хозяйству и строительству А.Ю. Бурылова.

Глава района

Б.А. Саломатин

«

2.1. Схема размещения рекламных конструкций
Лист 1. Масштаб 1:10000 (в 1 см 100м)

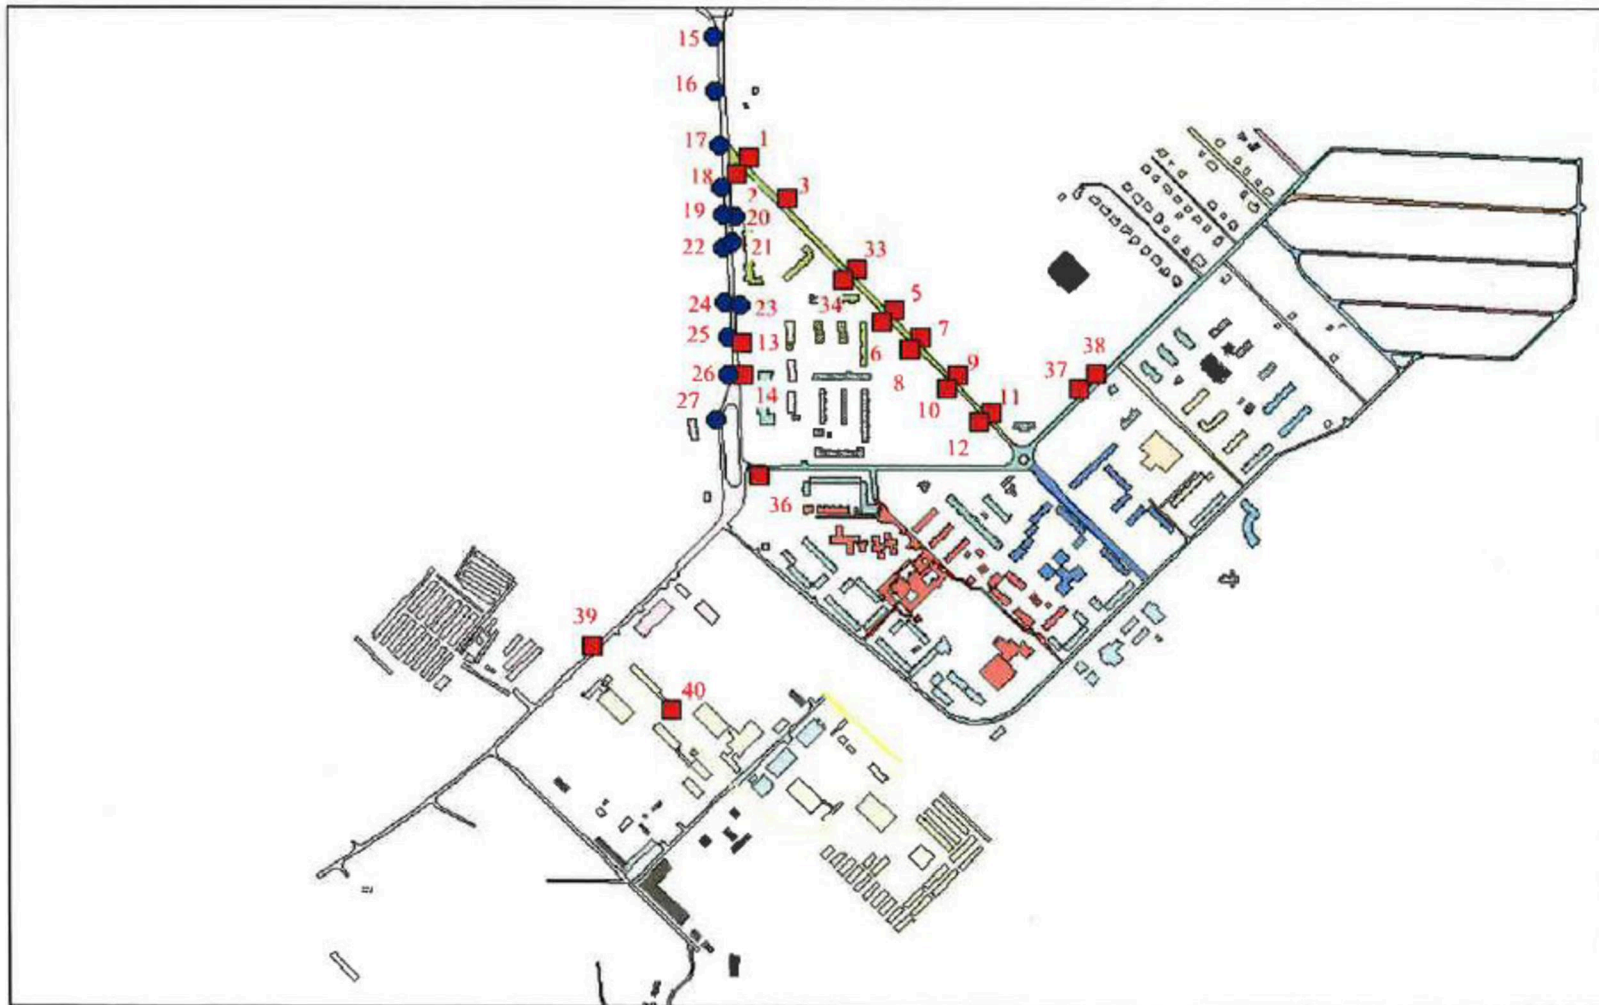

»».