



АДМИНИСТРАЦИЯ НИЖНЕВАРТОВСКОГО РАЙОНА
Ханты-Мансийского автономного округа – Югры

ПОСТАНОВЛЕНИЕ

от 15.07.2020

№ 1060

г. Нижневартовск

О внесении изменений в приложение к постановлению администрации района от 19.03.2019 № 607 «Об утверждении проекта планировки территории»

В соответствии со статьей 45 Градостроительного кодекса Российской Федерации и заявлением акционерного общества «Нижневартовское нефтедобывающее предприятие» от 26.06.2020 № 01-42-ННП/862 о допущенной технической ошибке:

1. Внести в постановление администрации района от 19.03.2019 № 607 «Об утверждении проекта планировки территории» изменение, изложив пункт 1.1 «Чертежи красных линий и границ зон планируемого размещения линейных объектов» в новой редакции, согласно приложению.

2. Контроль за выполнением постановления возложить на начальника отдела жилищно-коммунального хозяйства, энергетики и строительства администрации района М.Ю. Канышеву.

Исполняющий обязанности
главы района


Х.Ж. Абдуллин

1.1. Чертежи красных линий и границ зон планируемого размещения линейных объектов


УСЛОВНЫЕ ОБОЗНАЧЕНИЯ:


-  - номера характерных точек границ зон планируемого размещения объекта;
-  - номера характерных точек границ устанавливаемых красных линий;
-  - проектируемые объекты капитального строительства;
-  - границы зон планируемого размещения линейных объектов;
-  - устанавливаемые красные линии;
-  - границы территории, в отношении которой осуществляется подготовка проекта планировки;
-  - проектируемый объект капитального строительства
-  - границы зон с особыми условиями использования территорий устанавливаемые в связи с размещением линейного объекта
-  - отменяемые красные линии


СХЕМА РАСПОЛОЖЕНИЯ ВЫНОСОК

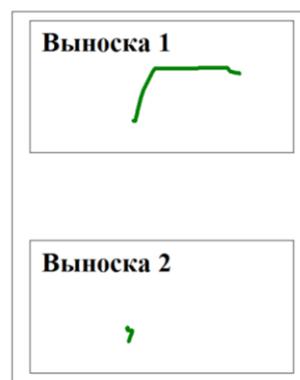

Масштаб 1:80 000

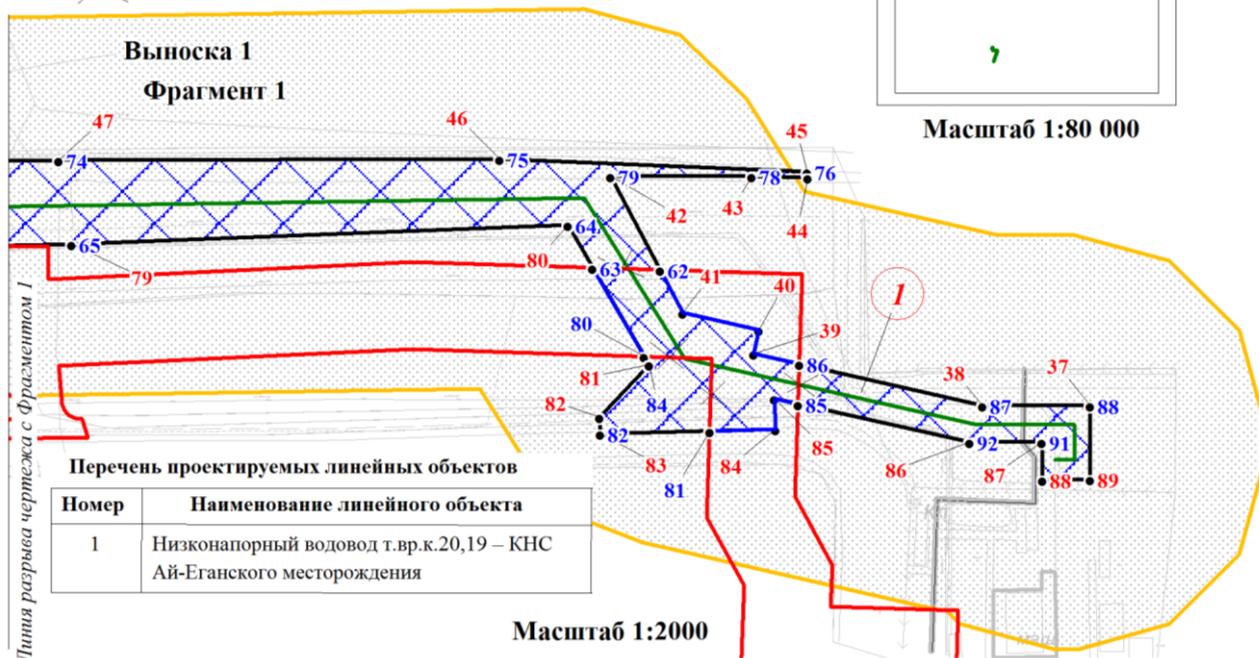

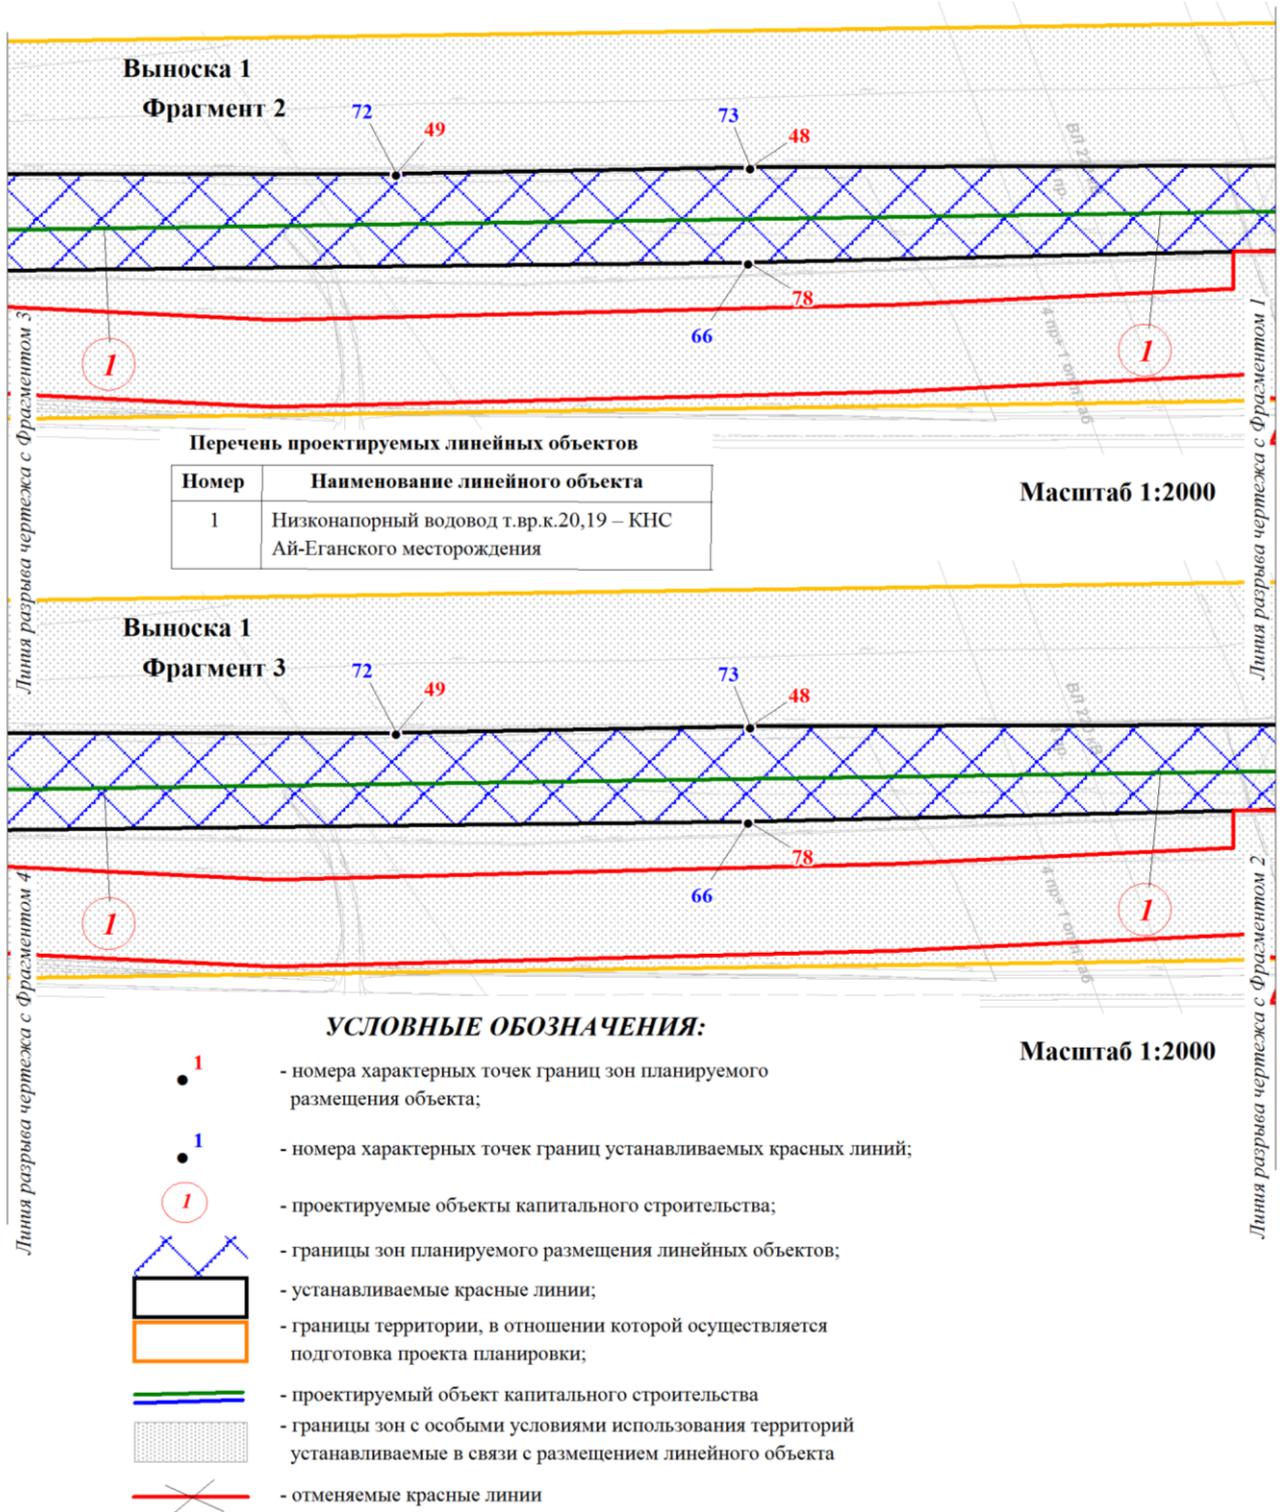

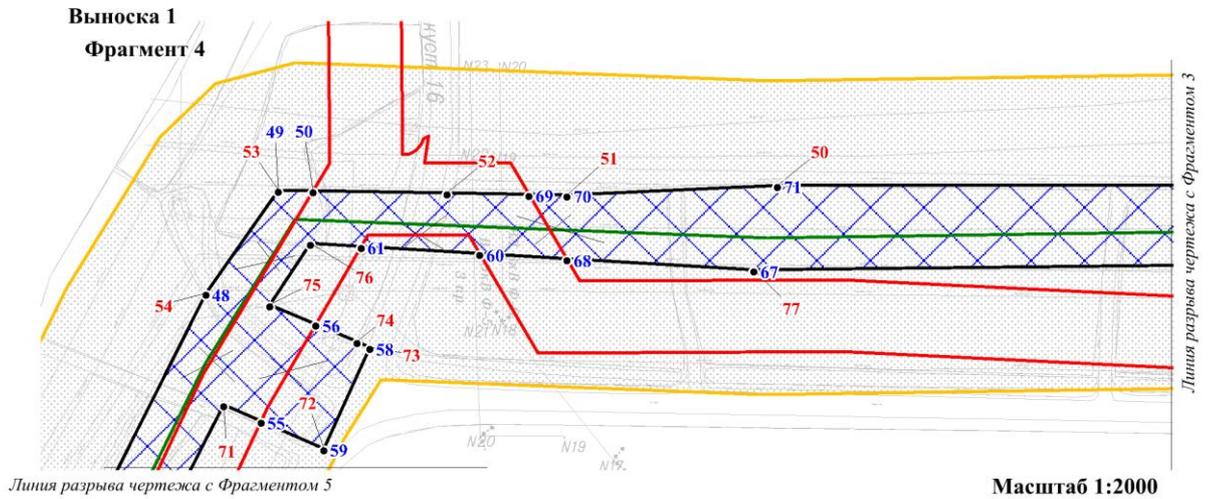

Перечень проектируемых линейных объектов

Номер	Наименование линейного объекта
2	Низконапорный водовод т.вр.к.29-к.29 Ай-Еганского месторождения

УСЛОВНЫЕ ОБОЗНАЧЕНИЯ:


- 1 - номера характерных точек границ зон планируемого размещения объекта;
- 1 - номера характерных точек границ устанавливаемых красных линий
- ① - проектируемые объекты капитального строительства;
- ▨ - границы зон планируемого размещения линейных объектов;
- ▭ - устанавливаемые красные линии;
- ▭ - границы территории, в отношении которой осуществляется подготовка проекта планировки;
- ▬ - проектируемый объект капитального строительства
- ▨ - границы зон с особыми условиями использования территорий устанавливаемые в связи с размещением линейного объекта
- — - отменяемые красные линии

Линия разрыва чертежа с Фрагментом 4

Выноска 1 Фрагмент 5

Перечень проектируемых линейных объектов

Номер	Наименование линейного объекта
1	Низконапорный водовод т.вр.к.20,19 – КНС Ай-Еганского месторождения

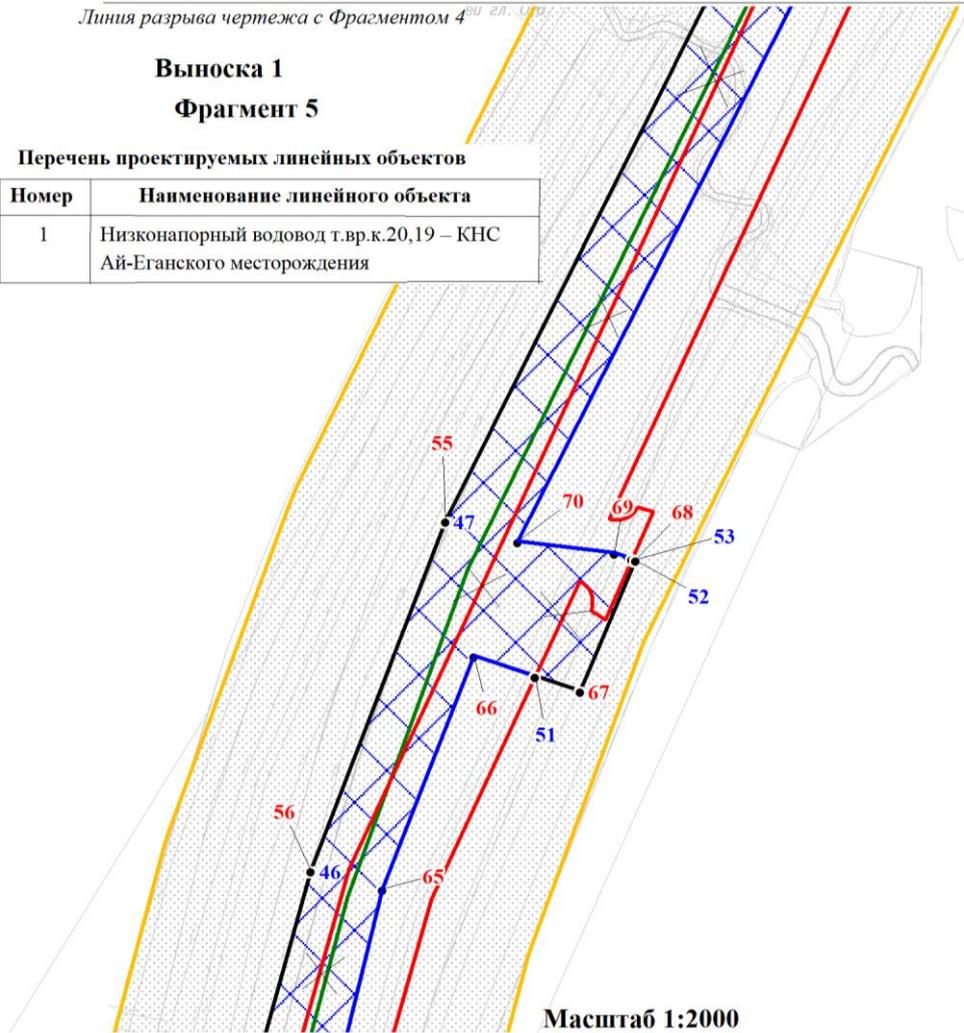

Линия разрыва чертежа с Фрагментом 6

УСЛОВНЫЕ ОБОЗНАЧЕНИЯ:


- 
 - номера характерных точек границ зон планируемого размещения объекта;
- 
 - номера характерных точек границ устанавливаемых красных линий;
- 
 - проектируемые объекты капитального строительства;
- 
 - границы зон планируемого размещения линейных объектов;
- 
 - устанавливаемые красные линии;
- 
 - границы территории, в отношении которой осуществляется подготовка проекта планировки;
- 
 - проектируемый объект капитального строительства
- 
 - границы зон с особыми условиями использования территорий устанавливаемые в связи с размещением линейного объекта
- 
 - отменяемые красные линии

Линия разрыва чертежа с Фрагментом 5

Выноска 1
Фрагмент 6

Перечень проектируемых линейных объектов

Номер	Наименование линейного объекта
2	Низконапорный водовод т.вр.к.29-к.29 Ай-Еганского месторождения

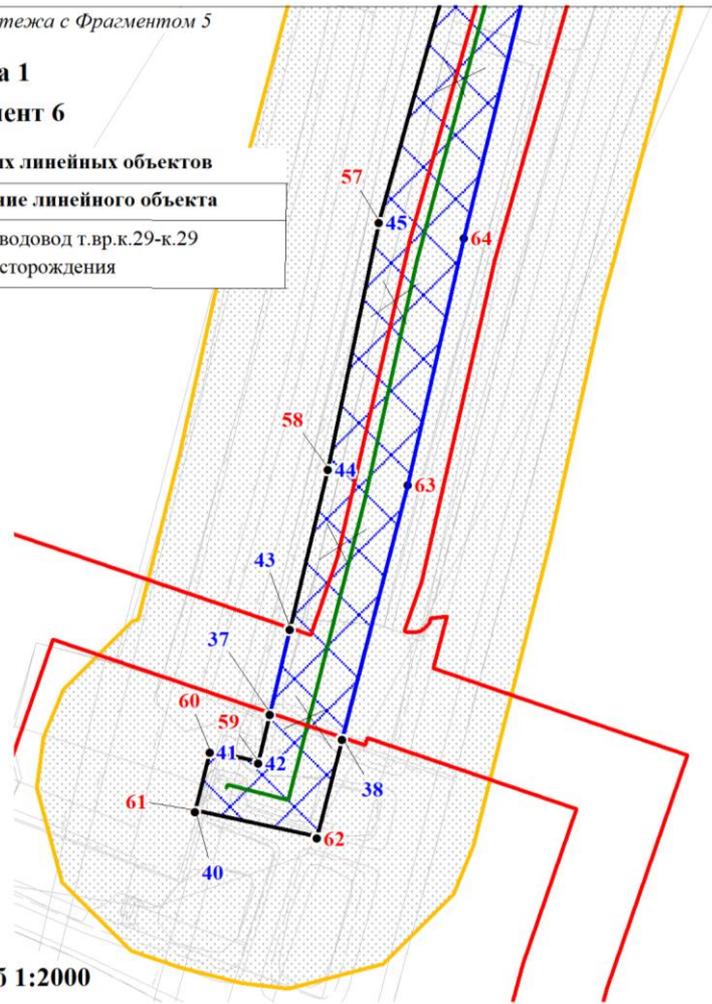


Масштаб 1:2000

УСЛОВНЫЕ ОБОЗНАЧЕНИЯ:

- 1 - номера характерных точек границ зон планируемого размещения объекта;
- 1 - номера характерных точек границ устанавливаемых красных линий;
- ① - проектируемые объекты капитального строительства;
-  - границы зон планируемого размещения линейных объектов;
-  - устанавливаемые красные линии;
-  - границы территории, в отношении которой осуществляется подготовка проекта планировки;
-  - проектируемый объект капитального строительства
-  - границы зон с особыми условиями использования территорий устанавливаемые в связи с размещением линейного объекта
-  - отменяемые красные линии


Перечень проектируемых линейных объектов

Номер	Наименование линейного объекта
2	Низконапорный водовод т.вр.к.29-к.29 Ай-Еганского месторождения

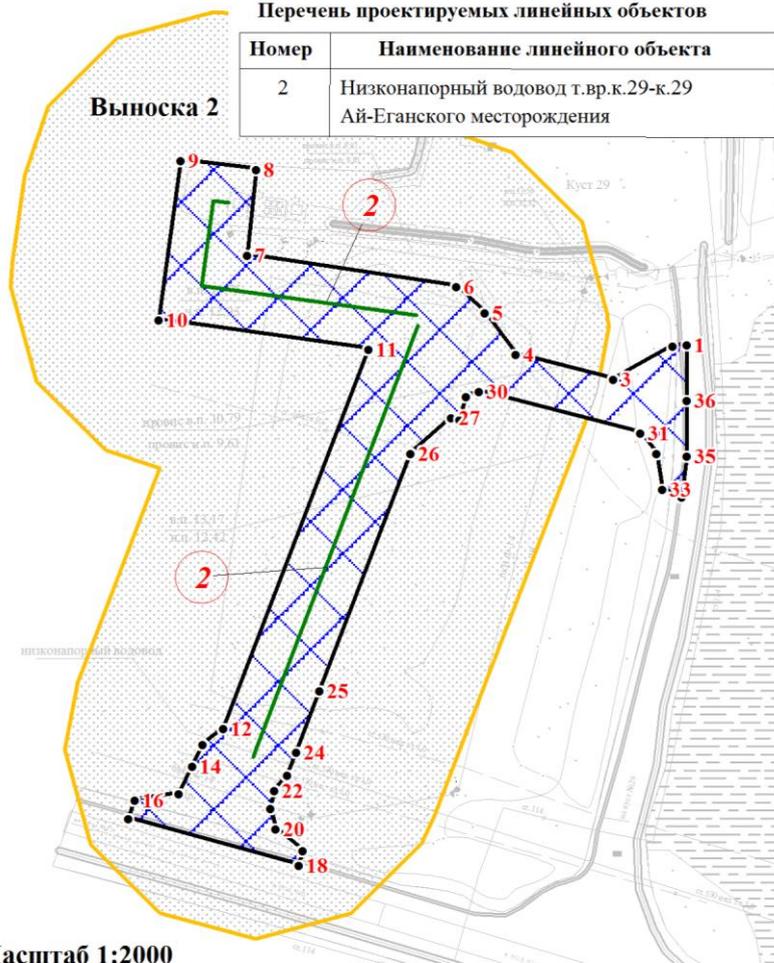

Масштаб 1:2000

УСЛОВНЫЕ ОБОЗНАЧЕНИЯ:

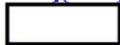-  - номера характерных точек границ зон планируемого размещения объекта, устанавливаемых красных линий;
-  - проектируемые объекты капитального строительства;
-  - границы зон планируемого размещения линейных объектов;
-  - устанавливаемые красные линии;
-  - границы территории, в отношении которой осуществляется подготовка проекта планировки;
-  - проектируемый объект капитального строительства
-  - границы зон с особыми условиями использования территорий устанавливаемые в связи с размещением линейного объекта