ГРАФИЧЕСКОЕ ОПИСАНИЕ местоположения границ

Публичный сервитут в отношении земель и земельных участков для эксплуатации линейного объекта системы газоснабжения федерального значения - Газопровод-перемычка МГ "КС-3 Варьеганское месторождение - БГПЗ" "Паспорт №117"

(наименование объекта, местоположение границ которого описано (далее - объект))

Раздел 1

Сведения об объекте

№ п/п	Характеристики объекта	Описание характеристик
1	2	3
1.	Местоположение объекта	Ханты-Мансийский автономный округ - Югра, район Нижневартовский
2.	Площадь объекта +/- величина погрешности определения площади (Р +/- Дельта Р)	3241 +/- 20 м²
3.	Иные характеристики объекта	Публичный сервитут в отношении земель и земельных участков для эксплуатации линейного объекта системы газоснабжения федерального значения - "Газопровод-перемычка МГ "КС-3 Варьеганское месторождение - БГПЗ" "Паспорт №117", сроком действия 49 лет, в интересах Акционерного общества «СибурТюменьГаз» (АО «СибурТюменьГаз»), ИНН 7202116628, ОГРН 1037200611612. Почтовый адрес 628616, Российская Федерация, Ханты-Мансийский автономный округ-Югра, г. Нижневартовск,ул.Омская, д.1. Адрес электронной почты: KPRCstg_property@sibur.ru Телефон: +7 (3466) 49-42-03, 49-42-06

Раздел 2

Сведения о местоположении границ объекта

1. Система координат МСК-86, зона 4

2. Сведения о характерных точках границ объекта

Обозначение характерных точек границ	Координаты, м		Метод определения координат характерной точки	Средняя квадратическая погрешность положения характерной точки (Mt), м	Описание обозначения точки на местности (при наличии)
	X	Y			
1	2	3	4	5	6
1	985320.16	4447409.17	Аналитический метод	0.10	-
2	985318.06	4447403.37	Аналитический метод	0.10	-
3	985307.41	4447376.99	Аналитический метод	0.10	-
4	985297.39	4447350.05	Аналитический метод	0.10	-
5	985288.62	4447354.13	Аналитический метод	0.10	-
6	985273.24	4447341.35	Аналитический метод	0.10	-
7	985286.92	4447324.89	Аналитический метод	0.10	-
8	985291.29	4447328.52	Аналитический метод	0.10	-
9	985323.74	4447314.88	Аналитический метод	0.10	-
10	985331.52	4447333.30	Аналитический метод	0.10	-
11	985315.08	4447340.25	Аналитический метод	0.10	-
12	985326.05	4447369.75	Аналитический метод	0.10	-
13	985336.74	4447396.23	Аналитический метод	0.10	-
14	985338.96	4447402.37	Аналитический метод	0.10	-
15	985352.71	4447440.43	Аналитический метод	0.10	-
16	985333.91	4447447.23	Аналитический метод	0.10	-
1	985320.16	4447409.17	Аналитический метод	0.10	-

3. Сведения о характерных точках части (частей) границы объекта

Обозначение характерных точек части границы	Координаты, м		Метод определения координат характерной точки	Средняя квадратическая погрешность положения характерной точки (Mt), м	Описание обозначения точки на местности (при наличии)
	X	Y			
1	2	3	4	5	6
-	-	-	-	-	-

Раздел 3

Сведения о местоположении измененных (уточненных) границ объекта

1. Система координат -


2. Сведения о характерных точках границ объекта

Обозначение характерных точек границ	Существующие координаты, м		Измененные (уточненные) координаты, м		Метод определения координат характерной точки	Средняя квадратическая погрешность положения характерной точки (Mt), м	Описание обозначения точки на местности (при наличии)
	X	Y	X	Y			
1	2	3	4	5	6	7	8
-	-	-	-	-	-	-	

3. Сведения о характерных точках части (частей) границы объекта

Обозначение характерных точек части границы	Существующие координаты, м		Измененные (уточненные) координаты, м		Метод определения координат характерной точки	Средняя квадратическая погрешность положения характерной точки (Mt), м	Описание обозначения точки на местности (при наличии)
	X	Y	X	Y			
1	2	3	4	5	6	7	8
-	-	-	-	-	-	-	

Схема расположения границ публичного сервитута

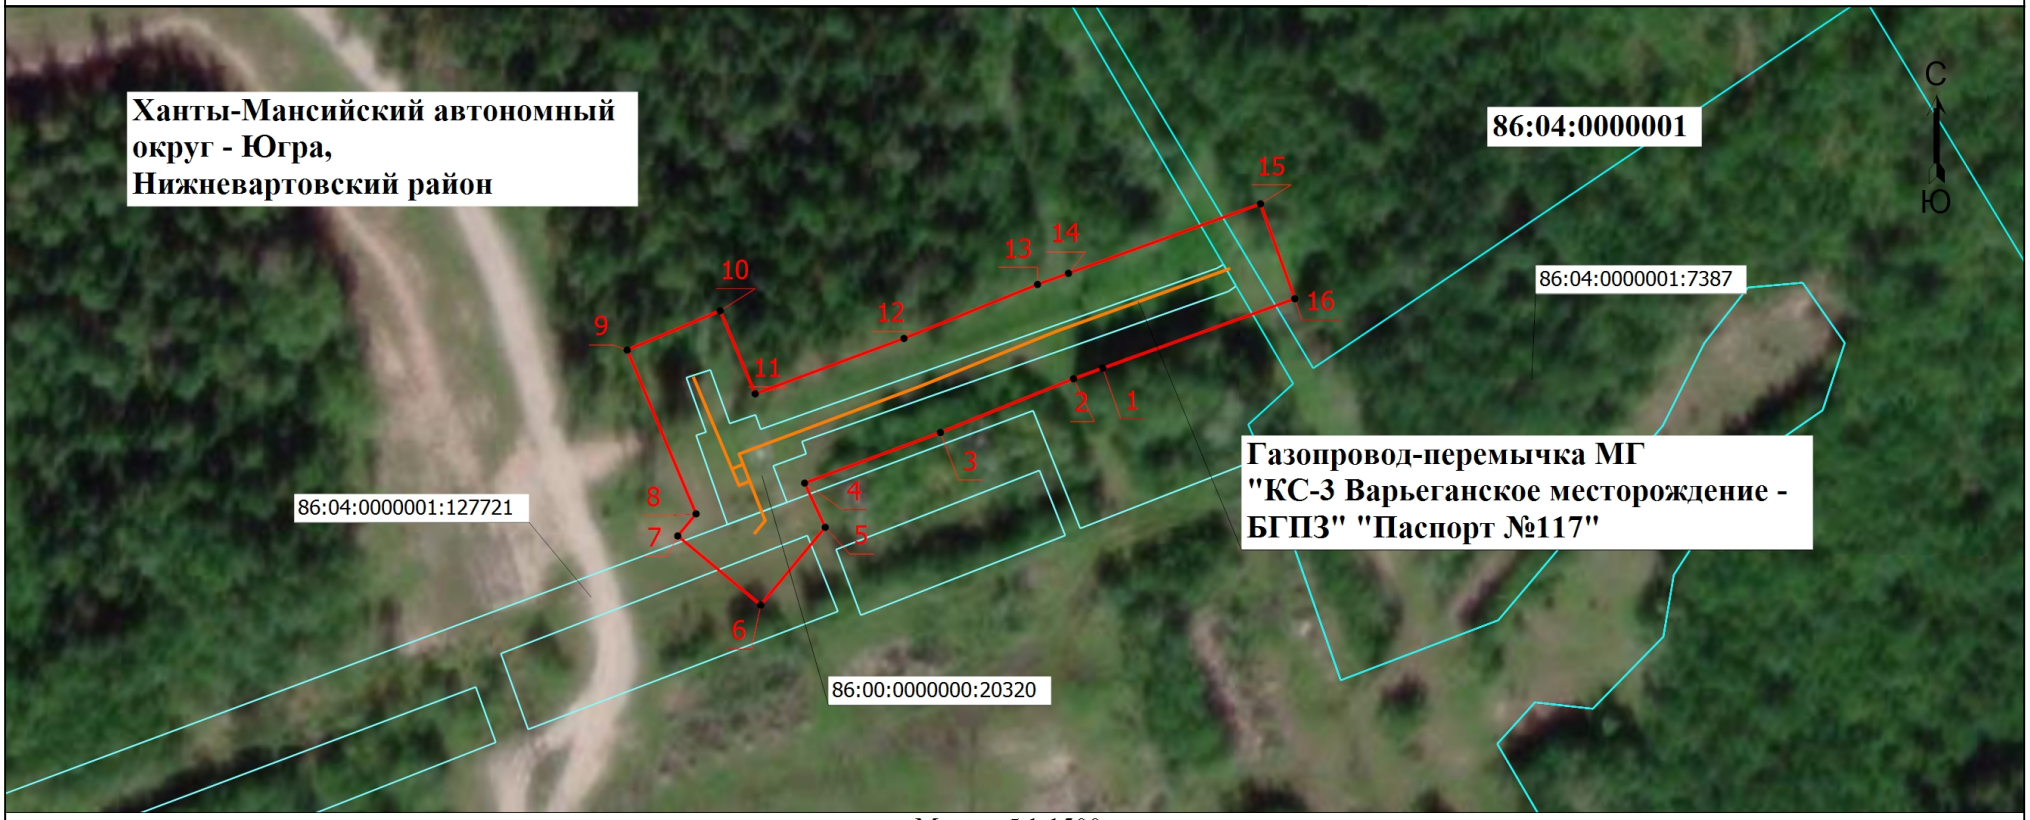

Масштаб 1:1500

Условные обозначения

- Граница публичного сервитута
- 1 - Обозначение новой характерной точки
- Граница земельного участка
- **86:04:0000001** - Номер кадастрового квартала
- • - Характерная точка границы публичного сервитута
- 86:00:0000000:20320 - Кадастровый номер земельного участка
- Местоположение инженерного сооружения