


СХЕМА
расположения земельного участка или земельных участков
на кадастровом плане территории

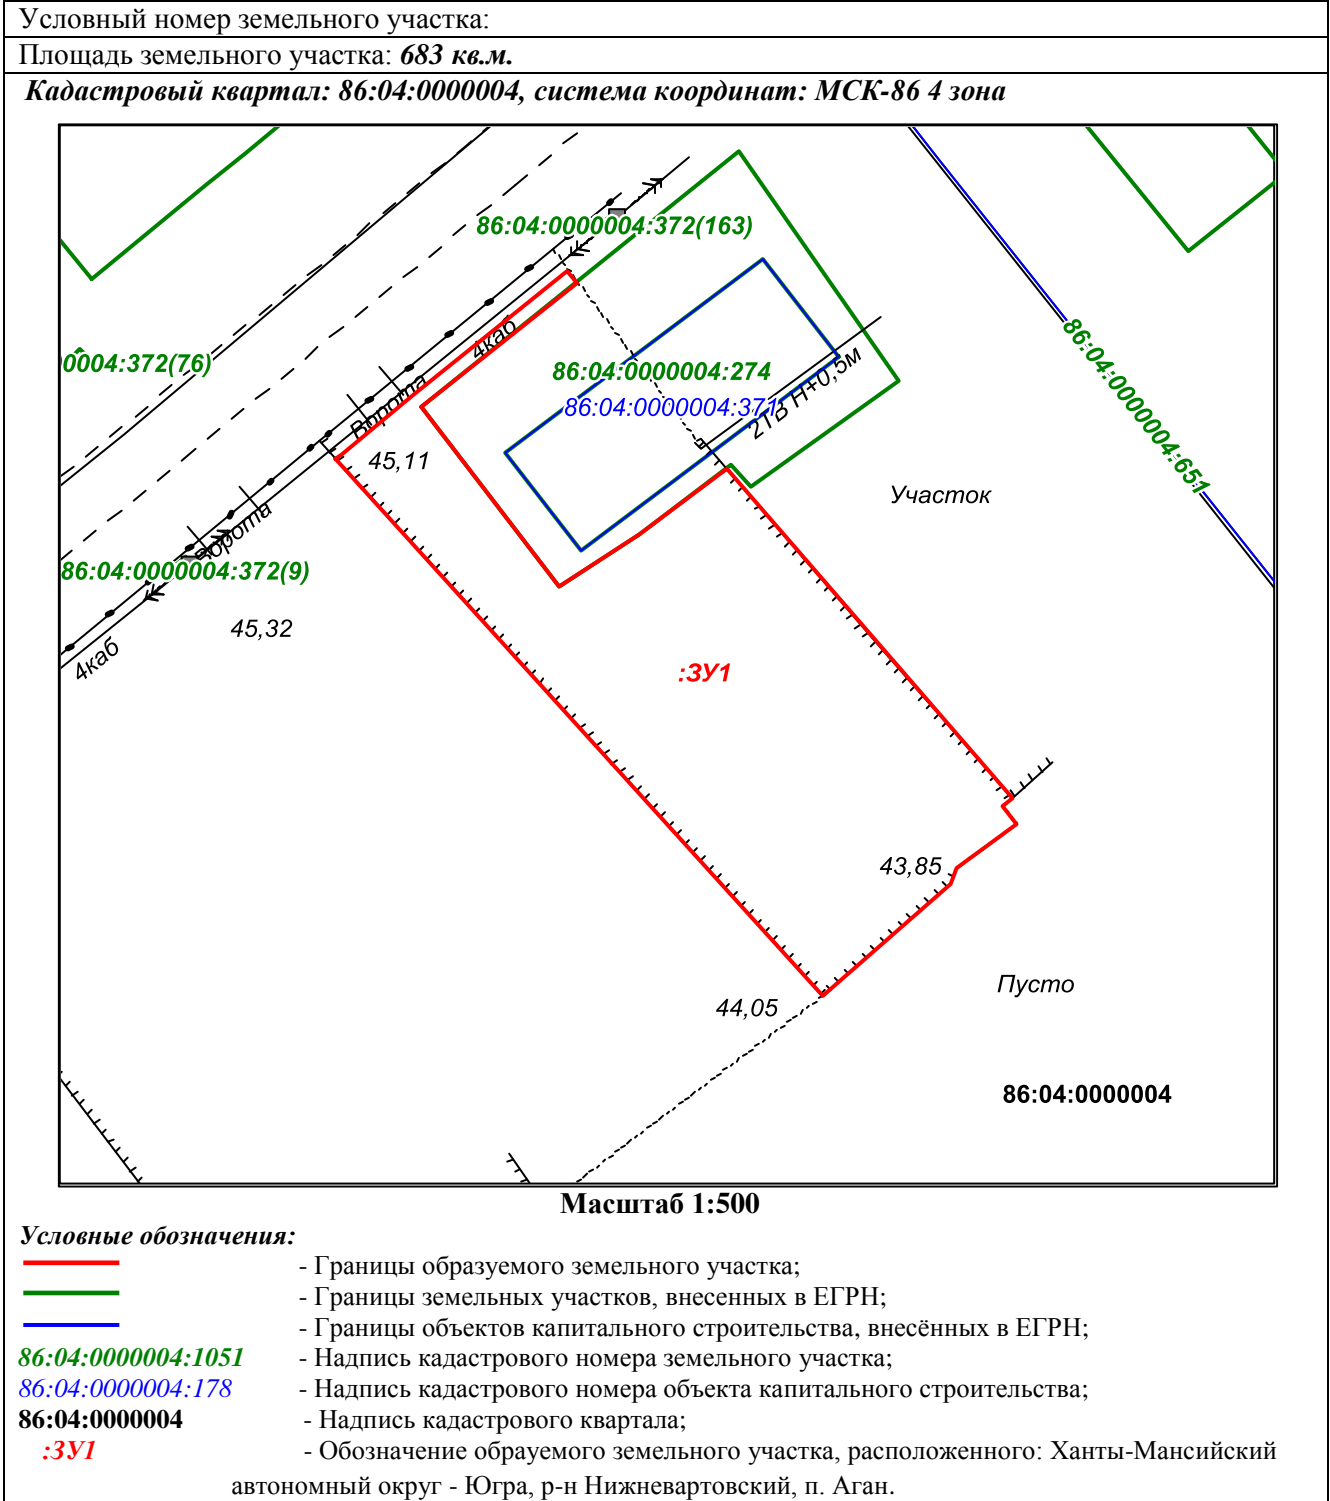

Каталог координат

Обозначение характерных точек границ	Координаты, м	
	X	Y
н1	1 029 447,93	4 342 981,72
н2	1 029 448,21	4 342 982,07
н3	1 029 452,14	4 342 986,89
н4	1 029 460,46	4 342 997,09
н5	1 029 459,69	4 342 997,68
н6	1 029 451,43	4 342 987,42
н7	1 029 439,49	4 342 996,58
н8	1 029 442,87	4 343 001,80
н9	1 029 447,29	4 343 007,66
н10	1 029 425,45	4 343 026,58
н11	1 029 424,93	4 343 025,97
н12	1 029 423,73	4 343 026,90
н13	1 029 420,83	4 343 022,86
н14	1 029 419,72	4 343 022,47
н15	1 029 412,31	4 343 014,01
н1	1 029 447,93	4 342 981,72