



**АДМИНИСТРАЦИЯ НИЖНЕВАРТОВСКОГО РАЙОНА**  
Ханты-Мансийского автономного округа – Югры

**ПОСТАНОВЛЕНИЕ**

от 18.10.2018

№ 2358

г. Нижневартовск

Об утверждении проекта планировки  
и межевания садово-огороднического  
некоммерческого товарищества  
«Транспортник-9» в  
Нижневартовском районе

В целях выделения элементов планировочной структуры, установления границ земельных участков, установления границ зон планируемого размещения объектов капитального строительства, руководствуясь статьями 42, 43, 45 Градостроительного кодекса Российской Федерации, решением Думы района от 17.11.2017 № 232 «Об осуществлении части полномочий», постановлением администрации района от 04.12.2017 № 2500 «О принятии решения о подготовке проекта планировки и межевания территории садово-огороднического некоммерческого товарищества «Транспортник-9» в Нижневартовском районе»:

1. Утвердить проект планировки и межевания территории садово-огороднического некоммерческого товарищества «Транспортник-9» в составе:

1.1. Основная часть с графическими материалами проекта планировки территории согласно приложению 1.

1.2. Основная часть с графическими материалами проекта межевания территории согласно приложению 2.

2. В течение семи дней со дня утверждения документации:

отделу по информатизации и сетевым ресурсам администрации района (Д.С. Мороз) разместить на официальном веб-сайте администрации района ([www.nvraion.ru](http://www.nvraion.ru)) проекты планировки и межевания территории садово-огороднического некоммерческого товарищества «Транспортник-9»;

пресс-службе администрации района (А.В. Шишлакова) опубликовать постановление в приложении «Официальный бюллетень» к районной газете «Новости Приобья».

3. Контроль за выполнением постановления возложить на исполняющего обязанности заместителя главы района по жилищно-коммунальному хозяйству и строительству М.Ю. Канышеву.


Глава района



Б.А. Саломатин

Приложение 1 к постановлению администрации района от 18.10.2018 № 2358


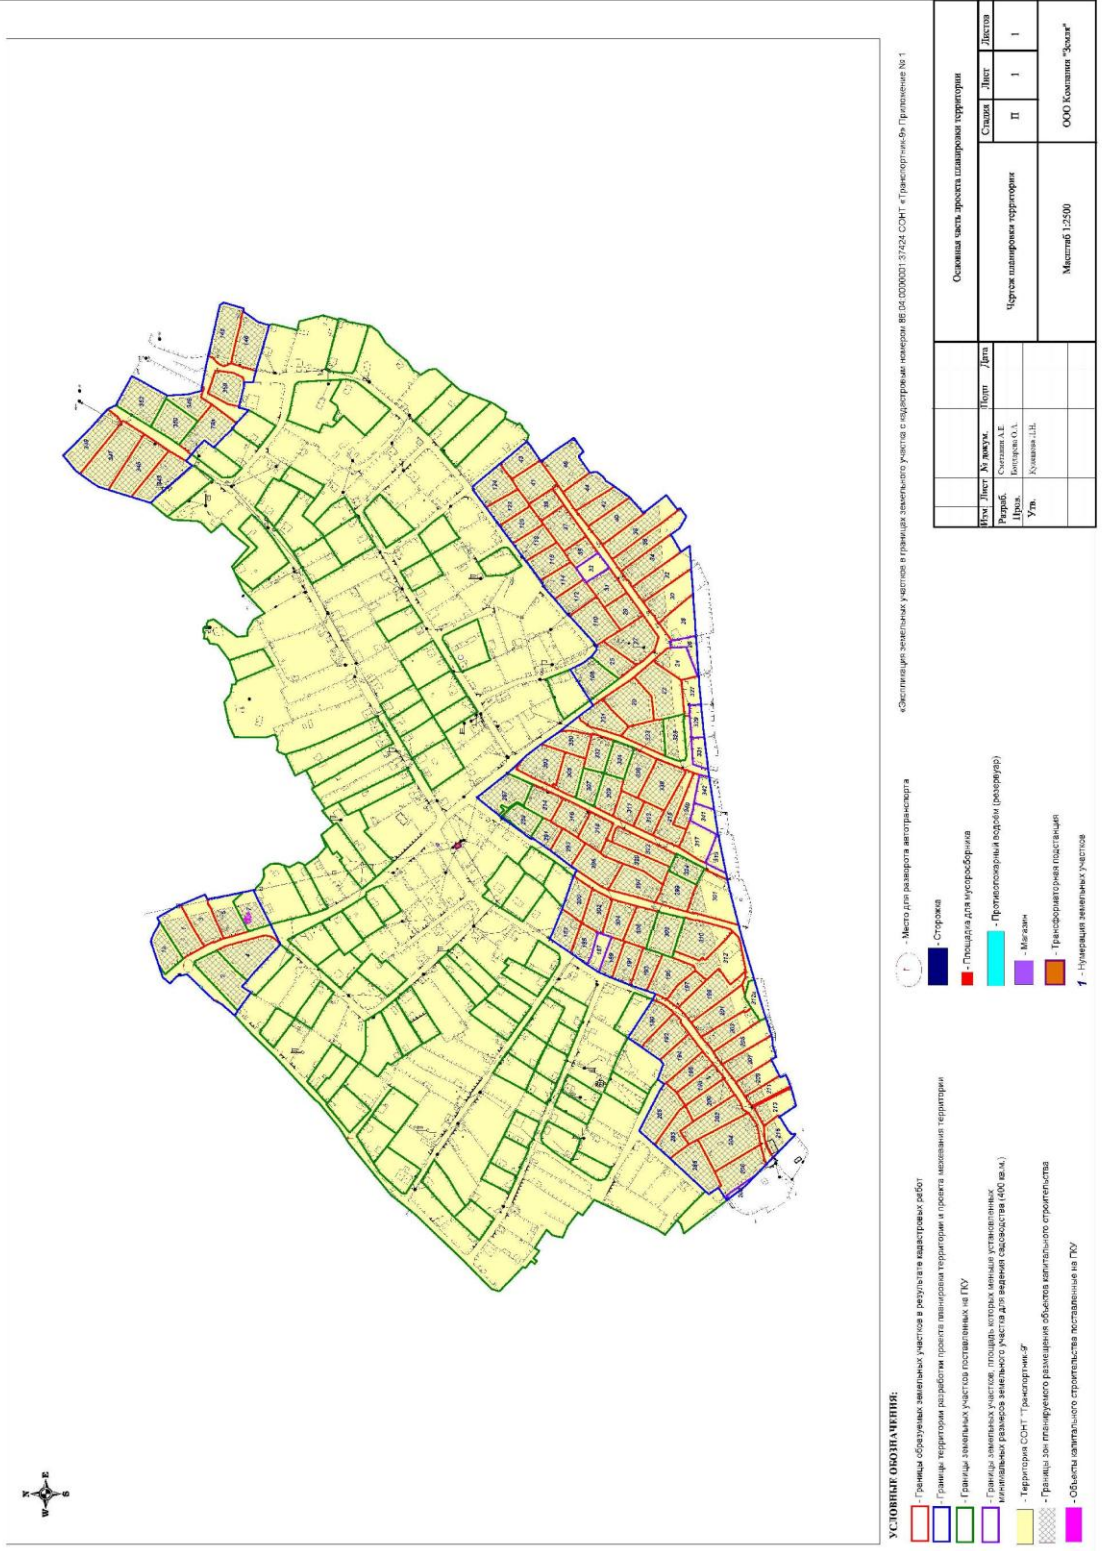

**УСЛОВНЫЕ ОБОЗНАЧЕНИЯ:**

- Границы образуемых земельных участков в результате кадастровых работ
- Границы территории разработки проекта планировки территории и проекта межевания территории
- Границы земельных участков, поставленных на ГКУ
- Территория СНТ "Транспортник-9"
- Границы зон планируемого размещения объектов капитального строительства
- Объекты капитального строительства, расположенные на ГКУ



- Трансформаторная подстанция
- Нумерация земельных участков




Проект планировки территории и проект межевания территории СОНТ "Транспортный-9" (в границах земельного участка с кадастровым номером 86:04:000001:37424)

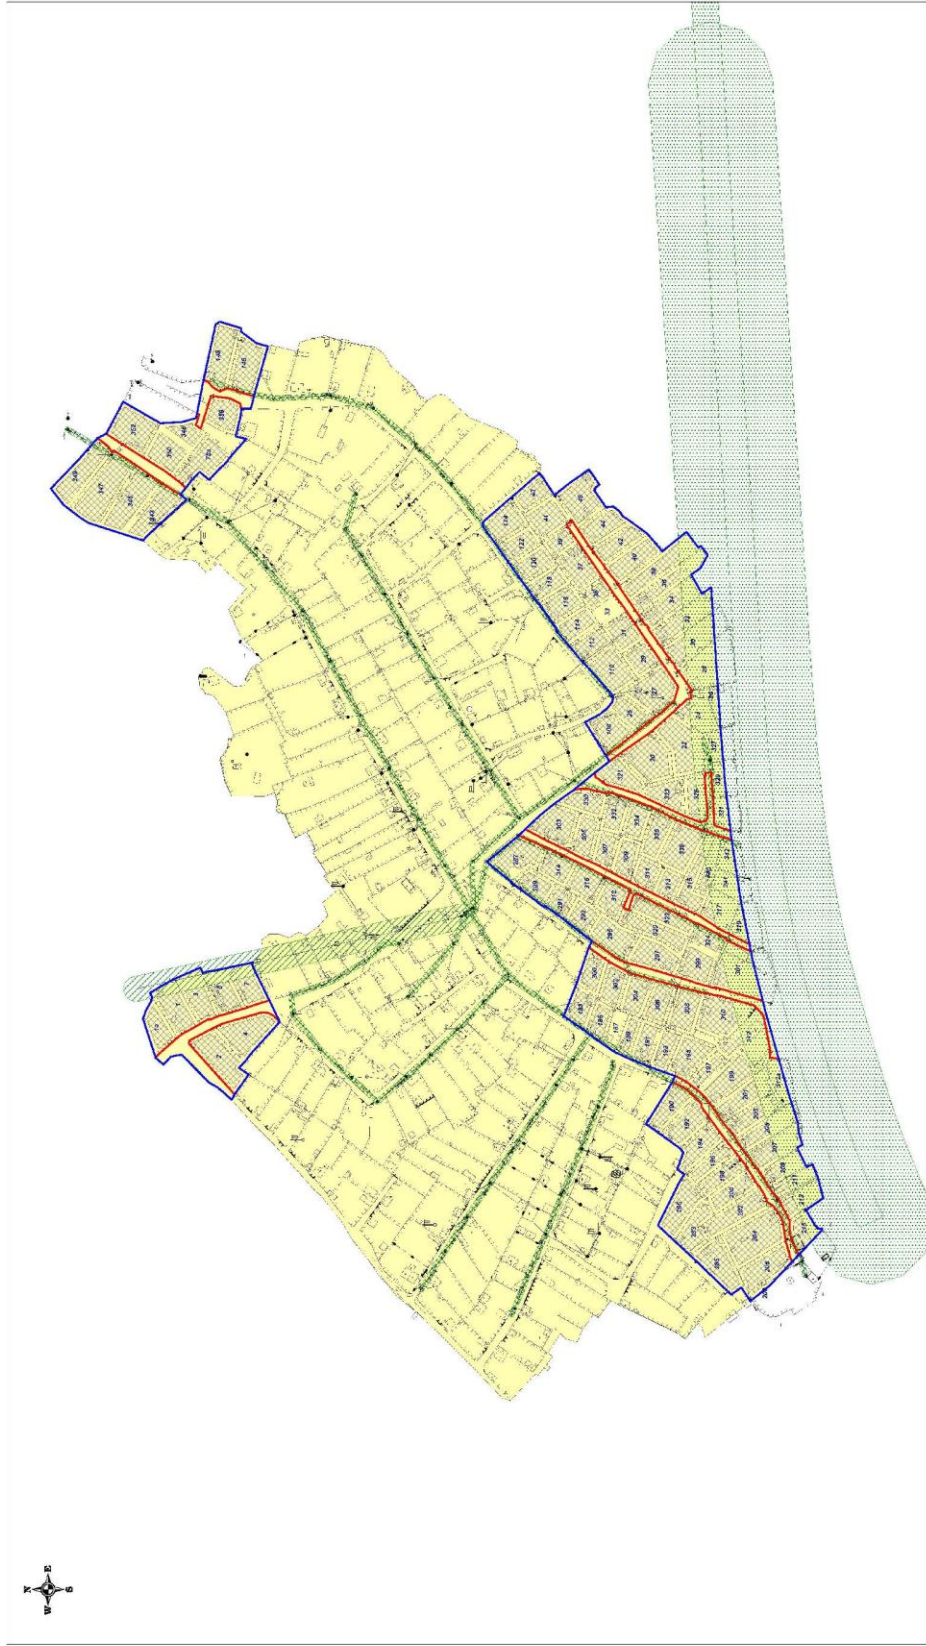

**УСЛОВНЫЕ ОБОЗНАЧЕНИЯ:**

- Красная линия
- Границы территории разработки проекта планировки территории и проекта межевания территории
- Территория СОНТ "Транспортный-9"
- Границы зон планировочного размещения объектов капитального строительства
- Санитарно-защитная зона железной дороги
- Охранная зона ВЛГ 6, 1В
- Охранная зона ВЛГ 8 В
- Пути

Внес. Лист	№ докум.	Лист	Дата	Основная часть проекта планировки территории			
				Масштаб 1:2500			
				ООО Компания "Эксперт"			

## II. ОСНОВНАЯ ЧАСТЬ ПРОЕКТА ПЛАНИРОВКИ ТЕРРИТОРИИ

**2.1. Положение о характеристиках планируемого развития территории, в том числе о плотности и параметрах застройки территории (в пределах, установленных градостроительным регламентом), о характеристиках объектов капитального строительства жилого, производственного, общественно-делового и иного назначения и необходимых для функционирования таких объектов и обеспечения жизнедеятельности граждан объектов коммунальной, транспортной, социальной инфраструктур, в том числе объектов, включенных в программы комплексного развития систем коммунальной инфраструктуры, программы комплексного развития транспортной инфраструктуры, программы комплексного развития социальной инфраструктуры и необходимых для развития территории в границах элемента планировочной структуры. Для зон планируемого размещения объектов местного значения в такое положение включаются сведения о плотности и параметрах застройки территории, необходимые для размещения указанных объектов, а также в целях согласования проекта планировки территории в соответствии с частью 12.7 статьи 45 настоящего Градостроительного Кодекса Российской Федерации информация о планируемых мероприятиях по обеспечению сохранения применительно к территориальным зонам, в которых планируется размещение указанных объектов, фактических показателей обеспеченности территории объектами коммунальной, транспортной, социальной инфраструктур и фактических показателей территориальной доступности таких объектов для населения.**

В соответствии с утвержденными Правилами землепользования и застройки межселенной территории Нижневартовского района и установленными градостроительными регламентами в проекте планировки территории планируется развитие территории для ведения садоводства и земельных участков (территорий) общего пользования.

Таблица 2.1

### Основные виды и параметры разрешенного использования земельных участков и объектов капитального строительства

ВИДЫ ИСПОЛЬЗОВАНИЯ	ПАРАМЕТРЫ РАЗРЕШЕННОГО ИСПОЛЬЗОВАНИЯ	ОГРАНИЧЕНИЯ ИСПОЛЬЗОВАНИЯ ЗЕМЕЛЬНЫХ УЧАСТКОВ И ОБЪЕКТОВ КАПИТАЛЬНОГО СТРОИТЕЛЬСТВА
Ведение садоводства	количество этажей садового дома – до 3 этажей; минимальный отступ от садового дома до: красной линии улиц – 5 м; красной линии проездов – 3 м; границы соседнего земельного	использование земельных участков и объектов капитального строительства осуществлять в соответствии с СП 53.13330.2011 «СНиП 30-02-97* «Планировка и застройка территорий садоводческих (дачных)

	участка –3 м; минимальный отступ от хозяйственных строений и сооружений до: красных линий улиц и проездов – 5 м; границы соседнего земельного участка –1 м; минимальный размер земельного участка – 400 кв. м; максимальный размеры земельных участков – 1500 кв. м; максимальный процент застройки в границах земельного участка – 32	объединений граждан, здания и сооружения». В случае нахождения территорий садоводческих, огороднических или дачных некоммерческих объединений граждан в границах водоохраных зон обеспечить их оборудование сооружениями, обеспечивающими охрану водных объектов от загрязнения, засорения, заиления и истощения вод в соответствии с водным законодательством и законодательством в области охраны окружающей среды.
Земельные участки (территории) общего пользования	предельные (минимальные и (или) максимальные) размеры земельных участков, предельные параметры разрешенного строительства, реконструкции объектов капитального строительства не подлежат установлению	Допускается применение приемников, изготовленных из водонепроницаемых материалов, предотвращающих поступление загрязняющих веществ, иных веществ и микроорганизмов в окружающую среду

Территория СОНТ «Транспортник-9» состоит из двух земельных участков с кадастровыми номерами 86:04:0000001:16945 и 86:04:0000001:37424. Проект планировки территории и проект межевания территории разрабатывается в границах земельного участка с кадастровым номером 86:04:0000001:37424, так как в соответствии с требованиями действующего законодательства оформление права собственности на земельные участки, входящие в границы земельного участка с кадастровым номером 86:04:0000001:37424, членами садового товарищества возможно только в соответствии с утвержденным проектом планировки территории и проектом межевания территории.

На территории СОНТ «Транспортник-9» в границах земельного участка с кадастровым номером 86:04:0000001:37424 имеются земельные участки, площадь которых меньше установленных минимальных размеров земельного участка для ведения садоводства (400 кв. м), которые установлены Правилами землепользования и застройки межселенной территории Нижневартковского района и градостроительными регламентами. Данная площадь обусловлена сложившейся застройкой СОНТ «Транспортник-9». Данные земельные участки не предполагаются к предоставлению членам СОНТ «Транспортник-9» в частную собственность (таблица 2.2).

**Земельные участки, площадь которых не соответствует параметрам установленных Правил землепользования и застройки межселенной территории и градостроительных регламентов**

№ участка	Площадь, кв. м
208	73
187	356
319	280
341	384
342	337
331	303
329	305
26	296
33	366

В соответствии с пунктом 4 постановления Правительства Российской Федерации от 31 марта 2017 года № 402 «Об утверждении Правил выполнения инженерных изысканий, необходимых для подготовки документации по планировке территории, перечня видов инженерных изысканий, необходимых для подготовки документации по планировке территории, и о внесении изменений в постановление Правительства Российской Федерации от 19 января 2006 года № 20» достаточность материалов инженерных изысканий определяется физическими или юридическими лицами, по инициативе которых принимается решение о подготовке документации по планировке территории, либо лицом, принимающим решение о подготовке документации по планировке территории самостоятельно в соответствии с частью 1.1 статьи 45 Градостроительного кодекса Российской Федерации, до принятия решения о ее подготовке. Материалом инженерных изысканий данного проекта планировки территории является инженерно-геодезические изыскания. Результатом инженерных изысканий является топографическая съемка СОНТ «Транспортник-9».

Проект планировки территории и проект межевания территории садово-огороднического некоммерческого товарищества «Транспортник-9» согласован с администрацией городского поселения Излучинск.

Для данной территории характерно осуществление деятельности, связанной с выращиванием плодовых, ягодных, овощных, бахчевых или иных сельскохозяйственных культур и картофеля, размещение садового дома, предназначенного для отдыха и не подлежащего разделу на квартиры.

Территория СОНТа «Транспортник-9» соединена подъездной дорогой со старой Самотлорской дорогой общего пользования в районе 4 км.

Имеется два въезда на территорию СОНТа. В границах территории общего пользования предусмотрена существующая площадка для мусоросборника, проектируемая сторожка и проектируемый противопожарный водоем (резервуар). Планировочное решение территории садово-

огороднического некоммерческого товарищества должно обеспечивать проезд автотранспорта ко всем индивидуальным садовым участкам и объектам общего пользования. Здания и сооружения общего пользования должны отстоять от границ садовых участков не менее чем на 4 м.

СОНТ «Транспортник-9» состоит из земельных участков с кадастровыми номерами 86:04:0000001:37424, 86:04:0000001:16945 и индивидуальных земельных участков.

По периметру индивидуальных садовых участков рекомендуется устраивать сетчатое ограждение. По обоюдному письменному согласию владельцев соседних участков (согласованное председателем СОНТа) возможно устройство ограждений других типов.

Допускается по решению общего собрания членов садово-огороднического некоммерческого товарищества устройство глухих ограждения со стороны улиц и проездов.

На садовом участке следует предусмотреть устройство компостной площадки, ямы или ящика, надворной уборной.

На земельном участке для ведения садоводства могут возводиться жилое строение или жилой дом, хозяйственные постройки и сооружения, в том числе теплицы, летняя кухня, баня (сауна), душ, навес или гараж для автомобиля.

Между домами, расположенными на противоположных сторонах проезда, должны быть учтены противопожарные расстояния, указанные в таблице 2.3. По согласованию с председателем СОНТа навес или гараж для автомобиля может размещаться на участке, непосредственно примыкая к ограде со стороны улицы или проезда.

Таблица 2.3

Материал несущих и ограждающих конструкций строения		Расстояние, м		
		А	Б	В
<b>А</b>	Камень, бетон, железобетон и другие негорючие материалы	6	8	10
<b>Б</b>	То же с деревянными перекрытиями и покрытиями, защищенными негорючими и трудногорючими материалами	8	10	12
<b>В</b>	Древесина, каркасные ограждающие конструкции из негорючих, трудногорючих и горючих материалов	10	12	15

Минимальные расстояния до границы соседнего участка по санитарно-бытовым условиям должны быть:

- от жилого строения (или дома) – 3 м;
- от постройки для содержания мелкого скота и птицы – 4 м;
- от других построек – 1 м;
- от стволов высокорослых деревьев – 4 м, среднерослых – 2 м;
- от кустарника – 1 м.



Минимальные расстояния между постройками по санитарно-бытовым условиям должны быть:

от жилого строения или жилого дома до душа, бани (сауны), уборной – 8 м;

от колодца до уборной и компостного устройства – 8 м.

Указанные расстояния должны соблюдаться между постройками, расположенными на смежных участках.

В случае примыкания хозяйственных построек к жилому строению или жилому дому расстояние до границы с соседним участком измеряется отдельно от каждого объекта блокировки.

Гаражи для автомобилей могут быть отдельно стоящими, встроенными или пристроенными к садовому дому или хозяйственным постройкам.

На садовых участках 0,06–0,12 га под строения, отмоски. Дорожки и площадки с твердым покрытием следует отводить не более 30% территории.

Под жилым строением или жилым домом и хозяйственными постройками допускается устройство подвала и погреба.

Высота жилых помещений принимается от пола до потолка не менее 2,2 м. Высоту хозяйственных помещений, в том числе расположенных в подвале, следует принимать не менее 2 м, высоту погреба не менее 1,6 м, до низа выступающих конструкций (балок, прогонов).

Лестницы, ведущие на второй этаж (в том числе, на мансарду), могут располагаться как внутри, так и снаружи жилых строений или жилых домов. Параметры указанных лестниц, а также лестниц, ведущих в подвальное и цокольные этажи принимаются в зависимости от конкретных условий и, как правило, с учетом требований СП 55.13330.

Не допускается организация стока дождевой воды с крыш на соседний участок.

### **Дороги, проезды**

Для обеспечения внутренней транспортной связи СОНТа «Транспортник-9» с проектируемыми земельными участками предусмотрены дороги и проезды, проходящие по территории земельных участков с кадастровыми номерами 86:04:0000001:16945 и 86:04:0000001:37424, которые находятся в аренде у СОНТ «Транспортник-9» на основании договора аренды № 3467 от 23.11.2012. Дороги обычного типа (не скоростная дорога). Функциональное назначение – вспомогательная – предназначена для перевозки лично-хозяйственных и вспомогательных грузов, для проезда пожарных и аварийных машин.

Общая протяженность дорог и проездов составляет 3,8 км. Направление северо-южное, западно-восточное.

Расчетный объем грузоперевозок – дорога с невыраженным грузооборотом.

## Линии электропередач ВЛ

Электроснабжение СОНТа «Транспортник-9» выполняется согласно договору ЭС-09/810 от 15.01.2015 с Тюменской энергосбытовой компанией.

Трансформаторная подстанция расположена на территории земельного участка с кадастровым номером 86:04:0000001:16945.

Трансформаторная подстанция проверена на возможность подключения дополнительных электрических нагрузок.

**2.2. Положения об очередности планируемого развития территории, содержащие этапы проектирования, строительства жилого, производственного, общественно-делового и иного назначения и этапы строительства. Реконструкции необходимых для функционирования таких объектов и обеспечения жизнедеятельности граждан объектов коммунальной, транспортной, социальной инфраструктур, в том числе объектов, включенных в программы комплексного развития систем коммунальной инфраструктуры, программы комплексного развития транспортной инфраструктуры, программы комплексного развития социальной инфраструктуры.**

Первоочередным этапом развития территории является образование индивидуальных земельных участков для ведения садоводства. Этапы проектирования и строительства объектов жилого и иного назначения должны быть выполнены в соответствии с нормами проектирования и законодательства, не допускающие вреда здоровью граждан, постоянно или временно проживающих на территории СОНТа, порчу имущества, членов садового товарищества и общего имущества СОНТа.

Реконструкцию объектов, расположенных в границах СОНТа, относящихся к имуществу общего пользования (электричество, транспортная сеть), должны проводить по мере необходимости. Очередность строительства и реконструкции устанавливается правлением СОНТа, исходя из бюджета товарищества.

Финансирование работ производится из средств товарищества, за счет накоплений фонда членских взносов.

Реконструкция объектов, расположенных в границах индивидуальных садовых участков, производится по мере необходимости за личные средства пользователя данного участка, не допускающих вреда здоровью граждан, постоянно или временно проживающих на территории СОНТа, порчу имущества, членов садового товарищества и общего имущества СОНТа.

Программа комплексного развития не разрабатывалась.



## ОСНОВНАЯ ЧАСТЬ ПРОЕКТА МЕЖЕВАНИЯ ТЕРРИТОРИИ

### Определение местоположения границ, образуемых и изменяемых земельных участков.

Перечень и сведения о площади образуемых земельных участков, в том числе возможные способы их образования и вид разрешенного использования, представлен в таблице 4.1.

Проектом межевания предусмотрено образование земельных участков (вид разрешенного использования – ведение садоводства) путем раздела земельного участка с кадастровым номером 86:04:0000001:37424 с сохранением в измененных границах, расположенного по адресу: Ханты-Мансийский автономный округ – Югра, Нижневартовский район, Самотлорский лицензионный участок, СОНТ «Транспортник-9».

Проектом межевания территории предусмотрено образование земельных участков под территорию общего пользования или имущество общего пользования, в том числе в отношении которых предполагаются резервирование и (или) изъятие для государственных или муниципальных нужд из оставшихся участков 86:04:0000001:37424.

Таблица 4.1

Исходный земельный участок			
Кадастровый номер земельного участка	Вид разрешенного использования	Адрес	Площадь, кв. м
86:04:0000001:37424	для ведения садоводства	Ханты-Мансийский автономный округ – Югра, Нижневартовский район, Самотлорский лицензионный участок, СОНТ «Транспортник-9»	90460
Образуемые земельные участки			
86:04:0000001:37424:3У1	ведение садоводства	Ханты-Мансийский автономный округ – Югра, Нижневартовский район, садово-огородническое некоммерческое товарищество «Транспортник-9», участок № 1	907
86:04:0000001:37424:3У2	ведение садоводства	Ханты-Мансийский автономный округ – Югра, Нижневартовский район, садово-огородническое некоммерческое товарищество «Транспортник-9», участок № 3	836
86:04:0000001:37424:3У3	ведение садоводства	Ханты-Мансийский автономный округ – Югра, Нижневартовский район, садово-огородническое некоммерческое	785

		товарищество «Транспортник-9», участок № 5	
86:04:0000001:37424:3У4	ведение садоводства	Ханты-Мансийский автономный округ – Югра, Нижневартовский район, садово- огородническое некоммерческое товарищество «Транспортник-9», участок № 4	1087
86:04:0000001:37424:3У5	ведение садоводства	Ханты-Мансийский автономный округ – Югра, Нижневартовский район, садово- огородническое некоммерческое товарищество «Транспортник-9», участок № 286	978
86:04:0000001:37424:3У6	ведение садоводства	Ханты-Мансийский автономный округ – Югра, Нижневартовский район, садово- огородническое некоммерческое товарищество «Транспортник-9», участок № 283	702
86:04:0000001:37424:3У7	ведение садоводства	Ханты-Мансийский автономный округ – Югра, Нижневартовский район, садово- огородническое некоммерческое товарищество «Транспортник-9», участок № 285	958
86:04:0000001:37424:3У8	ведение садоводства	Ханты-Мансийский автономный округ – Югра, Нижневартовский район, садово- огородническое некоммерческое товарищество «Транспортник-9», участок № 190	719
86:04:0000001:37424:3У9	ведение садоводства	Ханты-Мансийский автономный округ – Югра, Нижневартовский район, садово- огородническое некоммерческое товарищество «Транспортник-9», участок № 192	776
86:04:0000001:37424:3У10	ведение садоводства	Ханты-Мансийский автономный округ – Югра, Нижневартовский район, садово- огородническое некоммерческое товарищество «Транспортник-9», участок № 194	759
86:04:0000001:37424:3У11	ведение садоводства	Ханты-Мансийский автономный округ – Югра, Нижневартовский район, садово- огородническое некоммерческое товарищество «Транспортник-9», участок № 196	542
86:04:0000001:37424:3У12	ведение садоводства	Ханты-Мансийский автономный округ – Югра, Нижневартовский район, садово- огородническое некоммерческое товарищество «Транспортник-9», участок № 198	579
86:04:0000001:37424:3У13	ведение садоводства	Ханты-Мансийский автономный округ – Югра, Нижневартовский район, садово- огородническое некоммерческое товарищество «Транспортник-9», участок № 200	664
86:04:0000001:37424:3У14	ведение садоводства	Ханты-Мансийский автономный округ – Югра, Нижневартовский район, садово- огородническое некоммерческое товарищество «Транспортник-9»,	956

		участок № 202	
86:04:0000001:37424:3У15	ведение садоводства	Ханты-Мансийский автономный округ – Югра, Нижневартовский район, садово-огородническое некоммерческое товарищество «Транспортник-9», участок № 204	1489
86:04:0000001:37424:3У16	ведение садоводства	Ханты-Мансийский автономный округ – Югра, Нижневартовский район, садово-огородническое некоммерческое товарищество «Транспортник-9», участок № 206	952
86:04:0000001:37424:3У17	ведение садоводства	Ханты-Мансийский автономный округ – Югра, Нижневартовский район, садово-огородническое некоммерческое товарищество «Транспортник-9», участок № 183	570
86:04:0000001:37424:3У18	ведение садоводства	Ханты-Мансийский автономный округ – Югра, Нижневартовский район, садово-огородническое некоммерческое товарищество «Транспортник-9», участок № 185	481
86:04:0000001:37424:3У19	ведение садоводства	Ханты-Мансийский автономный округ – Югра, Нижневартовский район, садово-огородническое некоммерческое товарищество «Транспортник-9», участок № 189	400
86:04:0000001:37424:3У20	ведение садоводства	Ханты-Мансийский автономный округ – Югра, Нижневартовский район, садово-огородническое некоммерческое товарищество «Транспортник-9», участок № 191	578
86:04:0000001:37424:3У21	ведение садоводства	Ханты-Мансийский автономный округ – Югра, Нижневартовский район, садово-огородническое некоммерческое товарищество «Транспортник-9», участок № 193	557
86:04:0000001:37424:3У22	ведение садоводства	Ханты-Мансийский автономный округ – Югра, Нижневартовский район, садово-огородническое некоммерческое товарищество «Транспортник-9», участок № 195	860
86:04:0000001:37424:3У23	ведение садоводства	Ханты-Мансийский автономный округ – Югра, Нижневартовский район, садово-огородническое некоммерческое товарищество «Транспортник-9», участок № 197	459
86:04:0000001:37424:3У24	ведение садоводства	Ханты-Мансийский автономный округ – Югра, Нижневартовский район, садово-огородническое некоммерческое товарищество «Транспортник-9», участок № 199	1051
86:04:0000001:37424:3У25	ведение садоводства	Ханты-Мансийский автономный округ – Югра, Нижневартовский район, садово-огородническое некоммерческое товарищество «Транспортник-9», участок № 201	909
86:04:0000001:37424:3У26	ведение	Ханты-Мансийский автономный округ –	746

	садоводства	Югра, Нижневартовский район, садово-огородническое некоммерческое товарищество «Транспортник-9», участок № 203	
86:04:0000001:37424:3У27	ведение садоводства	Ханты-Мансийский автономный округ – Югра, Нижневартовский район, садово-огородническое некоммерческое товарищество «Транспортник-9», участок № 205	757
86:04:0000001:37424:3У28	ведение садоводства	Ханты-Мансийский автономный округ – Югра, Нижневартовский район, садово-огородническое некоммерческое товарищество «Транспортник-9», участок № 207	840
86:04:0000001:37424:3У29	ведение садоводства	Ханты-Мансийский автономный округ – Югра, Нижневартовский район, садово-огородническое некоммерческое товарищество «Транспортник-9», участок № 209	539
86:04:0000001:37424:3У30	ведение садоводства	Ханты-Мансийский автономный округ – Югра, Нижневартовский район, садово-огородническое некоммерческое товарищество «Транспортник-9», участок № 211	431
86:04:0000001:37424:3У31	ведение садоводства	Ханты-Мансийский автономный округ – Югра, Нижневартовский район, садово-огородническое некоммерческое товарищество «Транспортник-9», участок № 213	588
86:04:0000001:37424:3У32	ведение садоводства	Ханты-Мансийский автономный округ – Югра, Нижневартовский район, садово-огородническое некоммерческое товарищество «Транспортник-9», участок № 215	530
86:04:0000001:37424:3У33	ведение садоводства	Ханты-Мансийский автономный округ – Югра, Нижневартовский район, садово-огородническое некоммерческое товарищество «Транспортник-9», участок № 300	585
86:04:0000001:37424:3У34	ведение садоводства	Ханты-Мансийский автономный округ – Югра, Нижневартовский район, садово-огородническое некоммерческое товарищество «Транспортник-9», участок № 302	606
86:04:0000001:37424:3У35	ведение садоводства	Ханты-Мансийский автономный округ – Югра, Нижневартовский район, садово-огородническое некоммерческое товарищество «Транспортник-9», участок № 304	649
86:04:0000001:37424:3У36	ведение садоводства	Ханты-Мансийский автономный округ – Югра, Нижневартовский район, садово-огородническое некоммерческое товарищество «Транспортник-9», участок № 306	656

86:04:0000001:37424:3У37	ведение садоводства	Ханты-Мансийский автономный округ – Югра, Нижневартовский район, садово-огородническое некоммерческое товарищество «Транспортник-9», участок № 310	1143
86:04:0000001:37424:3У38	ведение садоводства	Ханты-Мансийский автономный округ – Югра, Нижневартовский район, садово-огородническое некоммерческое товарищество «Транспортник-9», участок № 312	1173
86:04:0000001:37424:3У39	ведение садоводства	Ханты-Мансийский автономный округ – Югра, Нижневартовский район, садово-огородническое некоммерческое товарищество «Транспортник-9», участок № 291	416
86:04:0000001:37424:3У40	ведение садоводства	Ханты-Мансийский автономный округ – Югра, Нижневартовский район, садово-огородническое некоммерческое товарищество «Транспортник-9», участок № 293	522
86:04:0000001:37424:3У41	ведение садоводства	Ханты-Мансийский автономный округ – Югра, Нижневартовский район, садово-огородническое некоммерческое товарищество «Транспортник-9», участок № 295	905
86:04:0000001:37424:3У42	ведение садоводства	Ханты-Мансийский автономный округ – Югра, Нижневартовский район, садово-огородническое некоммерческое товарищество «Транспортник-9», участок № 297	901
86:04:0000001:37424:3У43	ведение садоводства	Ханты-Мансийский автономный округ – Югра, Нижневартовский район, садово-огородническое некоммерческое товарищество «Транспортник-9», участок № 299	746
86:04:0000001:37424:3У44	ведение садоводства	Ханты-Мансийский автономный округ – Югра, Нижневартовский район, садово-огородническое некоммерческое товарищество «Транспортник-9», участок № 301	1254
86:04:0000001:37424:3У45	ведение садоводства	Ханты-Мансийский автономный округ – Югра, Нижневартовский район, садово-огородническое некоммерческое товарищество «Транспортник-9», участок № 314	618
86:04:0000001:37424:3У46	ведение садоводства	Ханты-Мансийский автономный округ – Югра, Нижневартовский район, садово-огородническое некоммерческое товарищество «Транспортник-9», участок № 316	635
86:04:0000001:37424:3У47	ведение садоводства	Ханты-Мансийский автономный округ – Югра, Нижневартовский район, садово-огородническое некоммерческое товарищество «Транспортник-9», участок № 318	608
86:04:0000001:37424:3У48	ведение	Ханты-Мансийский автономный округ –	815





	садоводства	товарищество «Транспортник-9», участок № 336	
86:04:0000001:37424:3У60	ведение садоводства	Ханты-Мансийский автономный округ – Югра, Нижневартовский район, садово- огородническое некоммерческое товарищество «Транспортник-9», участок № 338	1017
86:04:0000001:37424:3У61	ведение садоводства	Ханты-Мансийский автономный округ – Югра, Нижневартовский район, садово- огородническое некоммерческое товарищество «Транспортник-9», участок № 340	460
86:04:0000001:37424:3У62	ведение садоводства	Ханты-Мансийский автономный округ – Югра, Нижневартовский район, садово- огородническое некоммерческое товарищество «Транспортник-9», участок № 321	696
86:04:0000001:37424:3У63	ведение садоводства	Ханты-Мансийский автономный округ – Югра, Нижневартовский район, садово- огородническое некоммерческое товарищество «Транспортник-9», участок № 323	705
86:04:0000001:37424:3У64	ведение садоводства	Ханты-Мансийский автономный округ – Югра, Нижневартовский район, садово- огородническое некоммерческое товарищество «Транспортник-9», участок № 327	400
86:04:0000001:37424:3У65	ведение садоводства	Ханты-Мансийский автономный округ – Югра, Нижневартовский район, садово- огородническое некоммерческое товарищество «Транспортник-9», участок № 20	1144
86:04:0000001:37424:3У66	ведение садоводства	Ханты-Мансийский автономный округ – Югра, Нижневартовский район, садово- огородническое некоммерческое товарищество «Транспортник-9», участок № 22	1299
86:04:0000001:37424:3У67	ведение садоводства	Ханты-Мансийский автономный округ – Югра, Нижневартовский район, садово- огородническое некоммерческое товарищество «Транспортник-9», участок № 24	663
86:04:0000001:37424:3У68	ведение садоводства	Ханты-Мансийский автономный округ – Югра, Нижневартовский район, садово- огородническое некоммерческое товарищество «Транспортник-9», участок № 28	754
86:04:0000001:37424:3У69	ведение садоводства	Ханты-Мансийский автономный округ – Югра, Нижневартовский район, садово- огородническое некоммерческое товарищество «Транспортник-9», участок № 30	907
86:04:0000001:37424:3У70	ведение садоводства	Ханты-Мансийский автономный округ – Югра, Нижневартовский район, садово- огородническое некоммерческое товарищество «Транспортник-9», участок № 32	928

86:04:0000001:37424:3У71	ведение садоводства	Ханты-Мансийский автономный округ – Югра, Нижневартовский район, садово-огородническое некоммерческое товарищество «Транспортник-9», участок № 34	899
86:04:0000001:37424:3У72	ведение садоводства	Ханты-Мансийский автономный округ – Югра, Нижневартовский район, садово-огородническое некоммерческое товарищество «Транспортник-9», участок № 36	915
86:04:0000001:37424:3У73	ведение садоводства	Ханты-Мансийский автономный округ – Югра, Нижневартовский район, садово-огородническое некоммерческое товарищество «Транспортник-9», участок № 38	1104
86:04:0000001:37424:3У74	ведение садоводства	Ханты-Мансийский автономный округ – Югра, Нижневартовский район, садово-огородническое некоммерческое товарищество «Транспортник-9», участок № 40	859
86:04:0000001:37424:3У75	ведение садоводства	Ханты-Мансийский автономный округ – Югра, Нижневартовский район, садово-огородническое некоммерческое товарищество «Транспортник-9», участок № 42	668
86:04:0000001:37424:3У76	ведение садоводства	Ханты-Мансийский автономный округ – Югра, Нижневартовский район, садово-огородническое некоммерческое товарищество «Транспортник-9», участок № 44	746
86:04:0000001:37424:3У77	ведение садоводства	Ханты-Мансийский автономный округ – Югра, Нижневартовский район, садово-огородническое некоммерческое товарищество «Транспортник-9», участок № 46	1035
86:04:0000001:37424:3У78	ведение садоводства	Ханты-Мансийский автономный округ – Югра, Нижневартовский район, садово-огородническое некоммерческое товарищество «Транспортник-9», участок № 25	598
86:04:0000001:37424:3У79	ведение садоводства	Ханты-Мансийский автономный округ – Югра, Нижневартовский район, садово-огородническое некоммерческое товарищество «Транспортник-9», участок № 27	1091
86:04:0000001:37424:3У80	ведение садоводства	Ханты-Мансийский автономный округ – Югра, Нижневартовский район, садово-огородническое некоммерческое товарищество «Транспортник-9», участок № 29	565
86:04:0000001:37424:3У81	ведение садоводства	Ханты-Мансийский автономный округ – Югра, Нижневартовский район, садово-огородническое некоммерческое товарищество «Транспортник-9», участок № 31	621
86:04:0000001:37424:3У82		Ханты-Мансийский автономный округ – Югра, Нижневартовский район, садово-	421



		участок № 122	
86:04:0000001:37424:3У94	ведение садоводства	Ханты-Мансийский автономный округ – Югра, Нижневартовский район, садово-огородническое некоммерческое товарищество «Транспортник-9», участок № 124	764
86:04:0000001:37424:3У95	ведение садоводства	Ханты-Мансийский автономный округ – Югра, Нижневартовский район, садово-огородническое некоммерческое товарищество «Транспортник-9», участок № 343	964
86:04:0000001:37424:3У96	ведение садоводства	Ханты-Мансийский автономный округ – Югра, Нижневартовский район, садово-огородническое некоммерческое товарищество «Транспортник-9», участок № 345	1235
86:04:0000001:37424:3У97	ведение садоводства	Ханты-Мансийский автономный округ – Югра, Нижневартовский район, садово-огородническое некоммерческое товарищество «Транспортник-9», участок № 347	1457
86:04:0000001:37424:3У98	ведение садоводства	Ханты-Мансийский автономный округ – Югра, Нижневартовский район, садово-огородническое некоммерческое товарищество «Транспортник-9», участок № 349	1070
86:04:0000001:37424:3У99	ведение садоводства	Ханты-Мансийский автономный округ – Югра, Нижневартовский район, садово-огородническое некоммерческое товарищество «Транспортник-9», участок № 78а	970
86:04:0000001:37424:3У100	ведение садоводства	Ханты-Мансийский автономный округ – Югра, Нижневартовский район, садово-огородническое некоммерческое товарищество «Транспортник-9», участок № 346	525
86:04:0000001:37424:3У101	ведение садоводства	Ханты-Мансийский автономный округ – Югра, Нижневартовский район, садово-огородническое некоммерческое товарищество «Транспортник-9», участок № 359	680
86:04:0000001:37424:3У102	ведение садоводства	Ханты-Мансийский автономный округ – Югра, Нижневартовский район, садово-огородническое некоммерческое товарищество «Транспортник-9», участок № 146	1013
86:04:0000001:37424:3У103	ведение садоводства	Ханты-Мансийский автономный округ – Югра, Нижневартовский район, садово-огородническое некоммерческое товарищество «Транспортник-9», участок № 148	1031

Площадь земельного участка (территории) общего пользования составляет 86:04:0000001:37424:3У104 – 8994 кв. м.

В результате межевания общая площадь вновь образованных земельных участков из земельного участка с кадастровым номером 86:04:0000001:37424 составляет 87761 кв. м.

Границы и координаты земельных участков в графических материалах проекта определены в местной системе координат ХМАО – Югры МСК-86.

### Каталог координат вновь образованных земельных участков

№ п/п	х	у			
	:37424:3У1		н 29	951 704.34	4 427 112.53
н 1	951 744.53	4 427 093.13	н 18	951 710.50	4 427 111.03
н 2	951 764.91	4 427 126.08	:37424:3У4		
н 3	951 764.92	4 427 126.08	н 30	951 700.06	4 427 082.66
н 4	951 766.64	4 427 129.10	н 31	951 716.43	4 427 100.56
н 5	951 764.16	4 427 130.72	н 32	951 716.44	4 427 100.56
н 6	951 748.82	4 427 139.62	н 33	951 708.85	4 427 104.34
н 7	951 746.78	4 427 140.51	н 34	951 690.35	4 427 109.70
н 8	951 736.50	4 427 120.51	н 35	951 677.23	4 427 113.38
н 9	951 726.69	4 427 103.95	н 36	951 674.44	4 427 113.55
н 10	951 737.75	4 427 097.67	н 37	951 671.89	4 427 113.06
н 11	951 741.70	4 427 095.42	н 38	951 669.35	4 427 112.09
н 1	951 744.53	4 427 093.13	н 39	951 667.15	4 427 110.64
:37424:3У2			н 40	951 662.34	4 427 105.82
н 8	951 736.50	4 427 120.51	н 41	951 685.84	4 427 079.92
н 7	951 746.78	4 427 140.51	н 42	951 690.32	4 427 074.00
н 12	951 726.10	4 427 149.56	н 30	951 700.06	4 427 082.66
н 13	951 724.16	4 427 145.50	:37424:3У5		
н 14	951 723.75	4 427 141.40	н 43	951 358.30	4 426 942.06
н 15	951 721.35	4 427 137.59	н 44	951 341.10	4 426 976.82
н 16	951 719.32	4 427 131.70	н 45	951 339.36	4 426 979.72
н 17	951 715.17	4 427 122.23	н 46	951 336.96	4 426 983.08
н 18	951 710.50	4 427 111.03	н 47	951 335.59	4 426 984.03
н 19	951 718.93	4 427 107.42	н 48	951 326.51	4 426 975.60
н 20	951 719.25	4 427 108.18	н 49	951 319.06	4 426 964.23
н 21	951 725.78	4 427 104.63	н 50	951 324.04	4 426 960.37
н 9	951 726.69	4 427 103.95	н 51	951 345.23	4 426 929.85
н 8	951 736.50	4 427 120.51	н 43	951 358.30	4 426 942.06
:37424:3У3			:37424:3У6		
н 18	951 710.50	4 427 111.03	н 52	951 337.52	4 426 922.78
н 17	951 715.17	4 427 122.23	н 53	951 344.96	4 426 929.60
н 16	951 719.32	4 427 131.70	н 51	951 345.23	4 426 929.85
н 15	951 721.35	4 427 137.59	н 50	951 324.04	4 426 960.37
н 14	951 723.75	4 427 141.40	н 49	951 319.06	4 426 964.23
н 13	951 724.16	4 427 145.50	н 54	951 312.44	4 426 950.28
н 22	951 705.70	4 427 149.14	н 55	951 322.63	4 426 942.42
н 23	951 693.84	4 427 151.64	н 56	951 323.64	4 426 941.84
н 24	951 702.58	4 427 143.46	н 57	951 323.21	4 426 940.96
н 25	951 697.56	4 427 133.11	н 58	951 316.20	4 426 930.03
н 26	951 692.08	4 427 122.34	н 59	951 329.44	4 426 920.07
н 27	951 689.52	4 427 117.09	н 60	951 331.94	4 426 917.64
н 28	951 698.62	4 427 114.42	н 52	951 337.52	4 426 922.78
			:37424:3У7		

Н 61	951 326.60	4 426 912.48
Н 60	951 331.94	4 426 917.64
Н 59	951 329.44	4 426 920.07
Н 58	951 316.20	4 426 930.03
Н 62	951 308.53	4 426 934.48
Н 63	951 294.17	4 426 906.01
Н 64	951 288.69	4 426 893.93
Н 65	951 291.35	4 426 892.00
Н 66	951 291.36	4 426 892.00
Н 67	951 299.30	4 426 886.34
Н 68	951 302.10	4 426 888.94
Н 61	951 326.60	4 426 912.48
:37424:3Y8		
Н 69	951 367.78	4 427 023.70
Н 70	951 346.80	4 427 057.18
Н 71	951 338.83	4 427 053.82
Н 72	951 334.44	4 427 050.80
Н 73	951 328.87	4 427 045.38
Н 74	951 353.82	4 427 019.02
Н 75	951 355.83	4 427 015.15
Н 76	951 356.24	4 427 015.44
Н 69	951 367.78	4 427 023.70
:37424:3Y9		
Н 75	951 355.83	4 427 015.15
Н 74	951 353.82	4 427 019.02
Н 73	951 328.87	4 427 045.38
Н 77	951 323.08	4 427 039.63
Н 78	951 323.24	4 427 037.46
Н 79	951 315.87	4 427 027.34
Н 80	951 340.74	4 427 004.30
Н 75	951 355.83	4 427 015.15
:37424:3Y10		
Н 81	951 342.66	4 426 987.20
Н 82	951 337.82	4 427 000.80
Н 80	951 340.74	4 427 004.30
Н 79	951 315.87	4 427 027.34
Н 83	951 307.63	4 427 016.07
Н 84	951 304.25	4 427 011.93
Н 85	951 329.69	4 426 988.94
Н 47	951 335.59	4 426 984.03
Н 46	951 336.96	4 426 983.08
Н 81	951 342.66	4 426 987.20
:37424:3Y11		
Н 47	951 335.59	4 426 984.03
Н 85	951 329.69	4 426 988.94
Н 84	951 304.25	4 427 011.93
Н 86	951 301.14	4 427 007.17
Н 87	951 300.70	4 427 007.39
Н 88	951 295.46	4 427 000.48
Н 89	951 306.58	4 426 991.39

Н 48	951 326.51	4 426 975.60
Н 47	951 335.59	4 426 984.03
:37424:3Y12		
Н 49	951 319.06	4 426 964.23
Н 48	951 326.51	4 426 975.60
Н 89	951 306.58	4 426 991.39
Н 88	951 295.46	4 427 000.48
Н 90	951 293.17	4 426 997.83
Н 91	951 291.12	4 426 994.86
Н 92	951 286.99	4 426 989.68
Н 93	951 286.58	4 426 988.05
Н 49	951 319.06	4 426 964.23
:37424:3Y13		
Н 54	951 312.44	4 426 950.28
Н 49	951 319.06	4 426 964.23
Н 93	951 286.58	4 426 988.05
Н 94	951 282.14	4 426 981.46
Н 95	951 279.34	4 426 976.74
Н 96	951 277.40	4 426 973.77
Н 54	951 312.44	4 426 950.28
:37424:3Y14		
Н 58	951 316.20	4 426 930.03
Н 57	951 323.21	4 426 940.96
Н 56	951 323.64	4 426 941.84
Н 55	951 322.63	4 426 942.42
Н 54	951 312.44	4 426 950.28
Н 96	951 277.40	4 426 973.77
Н 97	951 276.95	4 426 974.04
Н 98	951 272.04	4 426 965.71
Н 99	951 270.36	4 426 960.76
Н 100	951 265.58	4 426 957.92
Н 62	951 308.53	4 426 934.48
Н 58	951 316.20	4 426 930.03
:37424:3Y15		
Н 63	951 294.17	4 426 906.01
Н 62	951 308.53	4 426 934.48
Н 100	951 265.58	4 426 957.92
Н 101	951 259.07	4 426 948.53
Н 102	951 258.54	4 426 947.49
Н 103	951 257.31	4 426 942.32
Н 104	951 255.52	4 426 930.01
Н 63	951 294.17	4 426 906.01
:37424:3Y16		
Н 105	951 285.75	4 426 883.77
Н 106	951 290.38	4 426 890.92
Н 65	951 291.35	4 426 892.00
Н 64	951 288.69	4 426 893.93
Н 63	951 294.17	4 426 906.01
Н 104	951 255.52	4 426 930.01
Н 107	951 251.62	4 426 915.70

Н 108	951 250.37	4 426 912.67
Н 109	951 259.01	4 426 903.49
Н 110	951 281.25	4 426 887.55
Н 111	951 284.18	4 426 884.95
Н 112	951 282.38	4 426 882.32
Н 113	951 282.98	4 426 881.84
Н 114	951 283.94	4 426 881.06
Н 115	951 285.38	4 426 883.20
Н 105	951 285.75	4 426 883.77
:37424:3Y17		
Н 116	951 434.08	4 427 110.72
Н 117	951 434.30	4 427 110.74
Н 118	951 432.56	4 427 114.00
Н 119	951 423.62	4 427 136.88
Н 120	951 416.59	4 427 132.03
Н 121	951 407.16	4 427 124.69
Н 122	951 416.50	4 427 098.28
Н 116	951 434.08	4 427 110.72
:37424:3Y18		
Н 122	951 416.50	4 427 098.28
Н 121	951 407.16	4 427 124.69
Н 123	951 393.39	4 427 116.34
Н 124	951 398.71	4 427 096.29
Н 125	951 399.52	4 427 094.52
Н 126	951 402.62	4 427 088.09
Н 127	951 402.78	4 427 088.20
Н 122	951 416.50	4 427 098.28
:37424:3Y19		
Н 128	951 392.66	4 427 081.32
Н 129	951 383.47	4 427 107.30
Н 130	951 381.62	4 427 112.20
Н 131	951 372.14	4 427 109.02
Н 132	951 370.64	4 427 108.49
Н 133	951 371.07	4 427 107.26
Н 134	951 381.40	4 427 076.26
Н 135	951 386.04	4 427 078.36
Н 136	951 388.68	4 427 079.62
Н 128	951 392.66	4 427 081.32
:37424:3Y20		
Н 137	951 378.76	4 427 075.18
Н 134	951 381.40	4 427 076.26
Н 133	951 371.07	4 427 107.26
Н 132	951 370.64	4 427 108.49
Н 138	951 354.78	4 427 102.81
Н 139	951 356.91	4 427 096.68
Н 140	951 358.82	4 427 090.59
Н 141	951 365.70	4 427 069.94
Н 142	951 375.98	4 427 074.16
Н 137	951 378.76	4 427 075.18
:37424:3Y21		

Н 141	951 365.70	4 427 069.94
Н 140	951 358.82	4 427 090.59
Н 139	951 356.91	4 427 096.68
Н 138	951 354.78	4 427 102.81
Н 143	951 354.00	4 427 102.52
Н 144	951 353.11	4 427 102.23
Н 145	951 352.56	4 427 101.95
Н 146	951 352.50	4 427 101.70
Н 147	951 349.85	4 427 101.03
Н 148	951 345.79	4 427 099.79
Н 149	951 341.28	4 427 098.34
Н 150	951 338.49	4 427 097.03
Н 151	951 339.33	4 427 094.69
Н 152	951 349.75	4 427 070.20
Н 153	951 352.10	4 427 065.04
Н 154	951 362.28	4 427 068.62
Н 141	951 365.70	4 427 069.94
:37424:3Y22		
Н 153	951 352.10	4 427 065.04
Н 152	951 349.75	4 427 070.20
Н 151	951 339.33	4 427 094.69
Н 150	951 338.49	4 427 097.03
Н 155	951 332.96	4 427 095.00
Н 156	951 330.49	4 427 094.19
Н 157	951 330.44	4 427 094.34
Н 158	951 311.89	4 427 086.86
Н 159	951 310.60	4 427 082.72
Н 160	951 311.28	4 427 082.30
Н 161	951 312.19	4 427 081.56
Н 162	951 325.92	4 427 069.65
Н 163	951 334.82	4 427 057.21
Н 164	951 338.71	4 427 059.67
Н 165	951 344.46	4 427 062.34
Н 153	951 352.10	4 427 065.04
:37424:3Y23		
Н 166	951 332.12	4 427 055.20
Н 163	951 334.82	4 427 057.21
Н 162	951 325.92	4 427 069.65
Н 161	951 312.19	4 427 081.56
Н 160	951 311.28	4 427 082.30
Н 159	951 310.60	4 427 082.72
Н 167	951 301.22	4 427 074.57
Н 168	951 304.02	4 427 071.69
Н 169	951 325.35	4 427 050.10
Н 166	951 332.12	4 427 055.20
:37424:3Y24		
Н 170	951 320.18	4 427 045.20
Н 169	951 325.35	4 427 050.10
Н 168	951 304.02	4 427 071.69
Н 167	951 301.22	4 427 074.57

Н 171	951 290.86	4 427 084.58
Н 172	951 281.45	4 427 071.02
Н 173	951 280.76	4 427 070.69
Н 174	951 272.70	4 427 077.71
Н 175	951 267.88	4 427 082.88
Н 176	951 268.14	4 427 077.13
Н 177	951 270.95	4 427 070.58
Н 178	951 283.41	4 427 060.70
Н 179	951 314.33	4 427 037.01
Н 170	951 320.18	4 427 045.20
:37424:3Y25		
Н 180	951 309.78	4 427 030.47
Н 181	951 311.51	4 427 032.99
Н 179	951 314.33	4 427 037.01
Н 178	951 283.41	4 427 060.70
Н 177	951 270.95	4 427 070.58
Н 182	951 268.47	4 427 061.14
Н 183	951 268.92	4 427 059.36
Н 184	951 268.14	4 427 058.10
Н 185	951 267.24	4 427 056.64
Н 186	951 264.94	4 427 052.88
Н 187	951 264.72	4 427 052.60
Н 188	951 264.10	4 427 051.59
Н 189	951 263.74	4 427 051.00
Н 190	951 263.06	4 427 049.84
Н 191	951 265.60	4 427 048.35
Н 192	951 265.31	4 427 047.79
Н 193	951 268.73	4 427 045.90
Н 194	951 269.60	4 427 047.41
Н 195	951 295.72	4 427 030.87
Н 196	951 305.66	4 427 024.48
Н 180	951 309.78	4 427 030.47
:37424:3Y26		
Н 197	951 300.24	4 427 018.43
Н 198	951 302.37	4 427 020.24
Н 196	951 305.66	4 427 024.48
Н 195	951 295.72	4 427 030.87
Н 194	951 269.60	4 427 047.41
Н 193	951 268.73	4 427 045.90
Н 192	951 265.31	4 427 047.79
Н 191	951 265.60	4 427 048.35
Н 190	951 263.06	4 427 049.84
Н 199	951 256.01	4 427 038.70
Н 200	951 295.61	4 427 011.31
Н 201	951 296.97	4 427 014.03
Н 197	951 300.24	4 427 018.43
:37424:3Y27		
Н 202	951 290.16	4 427 003.40
Н 203	951 292.76	4 427 007.09
Н 200	951 295.61	4 427 011.31

Н 199	951 256.01	4 427 038.70
Н 204	951 255.96	4 427 038.62
Н 205	951 254.53	4 427 039.48
Н 206	951 250.88	4 427 041.05
Н 207	951 250.88	4 427 041.06
Н 208	951 246.04	4 427 025.86
Н 209	951 288.10	4 427 000.55
Н 202	951 290.16	4 427 003.40
:37424:3Y28		
Н 210	951 282.03	4 426 992.18
Н 209	951 288.10	4 427 000.55
Н 208	951 246.04	4 427 025.86
Н 211	951 245.38	4 427 023.78
Н 212	951 244.98	4 427 016.74
Н 213	951 241.94	4 427 006.92
Н 214	951 246.22	4 427 004.62
Н 215	951 246.15	4 427 004.47
Н 216	951 272.32	4 426 987.49
Н 217	951 276.39	4 426 984.70
Н 218	951 278.66	4 426 988.05
Н 210	951 282.03	4 426 992.18
:37424:3Y29		
Н 219	951 268.52	4 426 972.13
Н 217	951 276.39	4 426 984.70
Н 216	951 272.32	4 426 987.49
Н 215	951 246.15	4 427 004.47
Н 220	951 239.31	4 426 990.31
Н 219	951 268.52	4 426 972.13
:37424:3Y30		
Н 221	951 266.25	4 426 968.67
Н 219	951 268.52	4 426 972.13
Н 220	951 239.31	4 426 990.31
Н 222	951 238.64	4 426 988.92
Н 223	951 233.90	4 426 991.14
Н 224	951 233.70	4 426 990.86
Н 225	951 230.02	4 426 981.51
Н 226	951 230.32	4 426 980.99
Н 227	951 261.54	4 426 964.34
Н 228	951 263.54	4 426 965.04
Н 221	951 266.25	4 426 968.67
:37424:3Y31		
Н 229	951 254.47	4 426 950.05
Н 230	951 256.51	4 426 953.78
Н 231	951 261.35	4 426 963.04
Н 232	951 229.41	4 426 979.79
Н 233	951 229.14	4 426 979.02
Н 234	951 225.22	4 426 964.04
Н 235	951 238.66	4 426 954.76
Н 236	951 239.56	4 426 954.36
Н 237	951 239.81	4 426 954.21



Н 238	951 240.69	4 426 955.62
Н 239	951 252.47	4 426 946.25
Н 229	951 254.47	4 426 950.05
:37424:3Y32		
Н 240	951 246.42	4 426 920.91
Н 241	951 251.27	4 426 931.06
Н 242	951 250.76	4 426 931.25
Н 243	951 251.13	4 426 932.36
Н 244	951 251.87	4 426 934.64
Н 239	951 252.47	4 426 946.25
Н 238	951 240.69	4 426 955.62
Н 237	951 239.81	4 426 954.21
Н 236	951 239.56	4 426 954.36
Н 245	951 238.36	4 426 953.08
Н 246	951 231.68	4 426 941.90
Н 247	951 228.62	4 426 939.24
Н 248	951 226.06	4 426 939.46
Н 249	951 226.18	4 426 938.96
Н 250	951 225.96	4 426 938.58
Н 251	951 244.39	4 426 919.01
Н 252	951 244.78	4 426 919.55
Н 240	951 246.42	4 426 920.91
:37424:3Y33		
Н 120	951 416.59	4 427 132.03
Н 119	951 423.62	4 427 136.88
Н 253	951 413.90	4 427 165.84
Н 254	951 397.95	4 427 154.57
Н 121	951 407.16	4 427 124.69
Н 120	951 416.59	4 427 132.03
:37424:3Y34		
Н 121	951 407.16	4 427 124.69
Н 254	951 397.95	4 427 154.57
Н 255	951 381.09	4 427 145.45
Н 256	951 389.85	4 427 114.96
Н 123	951 393.39	4 427 116.34
Н 121	951 407.16	4 427 124.69
:37424:3Y35		
Н 256	951 389.85	4 427 114.96
Н 255	951 381.09	4 427 145.45
Н 257	951 378.99	4 427 144.75
Н 258	951 360.16	4 427 139.28
Н 131	951 372.14	4 427 109.02
Н 130	951 381.62	4 427 112.20
Н 256	951 389.85	4 427 114.96
:37424:3Y36		
Н 132	951 370.64	4 427 108.49
Н 131	951 372.14	4 427 109.02
Н 258	951 360.16	4 427 139.28
Н 259	951 355.72	4 427 138.21
Н 260	951 342.19	4 427 134.62

Н 261	951 342.25	4 427 134.32
Н 262	951 342.26	4 427 134.32
Н 263	951 346.18	4 427 121.80
Н 264	951 347.02	4 427 118.86
Н 265	951 347.76	4 427 118.12
Н 266	951 351.72	4 427 104.30
Н 146	951 352.50	4 427 101.70
Н 145	951 352.56	4 427 101.95
Н 144	951 353.11	4 427 102.23
Н 143	951 354.00	4 427 102.52
Н 138	951 354.78	4 427 102.81
Н 132	951 370.64	4 427 108.49
:37424:3Y37		
Н 267	951 327.58	4 427 099.70
Н 268	951 328.63	4 427 100.22
Н 269	951 327.88	4 427 102.72
Н 270	951 326.93	4 427 106.07
Н 271	951 324.75	4 427 113.40
Н 272	951 322.61	4 427 120.14
Н 273	951 319.77	4 427 128.89
Н 274	951 319.56	4 427 129.61
Н 275	951 313.03	4 427 127.31
Н 276	951 309.13	4 427 127.14
Н 277	951 281.37	4 427 119.35
Н 278	951 278.93	4 427 117.23
Н 279	951 285.53	4 427 109.35
Н 280	951 302.48	4 427 092.03
Н 281	951 304.78	4 427 094.22
Н 282	951 306.98	4 427 091.49
Н 267	951 327.58	4 427 099.70
:37424:3Y38		
Н 159	951 310.60	4 427 082.72
Н 158	951 311.89	4 427 086.86
Н 157	951 330.44	4 427 094.34
Н 283	951 330.19	4 427 095.12
Н 284	951 329.96	4 427 095.80
Н 268	951 328.63	4 427 100.22
Н 267	951 327.58	4 427 099.70
Н 282	951 306.98	4 427 091.49
Н 281	951 304.78	4 427 094.22
Н 280	951 302.48	4 427 092.03
Н 279	951 285.53	4 427 109.35
Н 278	951 278.93	4 427 117.23
Н 285	951 274.28	4 427 112.29
Н 286	951 272.87	4 427 108.99
Н 175	951 267.88	4 427 082.88
Н 174	951 272.70	4 427 077.71
Н 173	951 280.76	4 427 070.69
Н 172	951 281.45	4 427 071.02
Н 171	951 290.86	4 427 084.58

Н 167	951 301.22	4 427 074.57
Н 159	951 310.60	4 427 082.72
:37424:3Y39		
Н 287	951 449.68	4 427 198.22
Н 288	951 450.78	4 427 199.00
Н 289	951 450.78	4 427 199.16
Н 290	951 450.04	4 427 200.34
Н 291	951 439.61	4 427 217.09
Н 292	951 433.30	4 427 213.92
Н 293	951 431.65	4 427 212.70
Н 294	951 427.03	4 427 209.73
Н 295	951 422.84	4 427 207.75
Н 296	951 433.82	4 427 188.36
Н 297	951 449.00	4 427 199.30
Н 287	951 449.68	4 427 198.22
:37424:3Y40		
Н 296	951 433.82	4 427 188.36
Н 295	951 422.84	4 427 207.75
Н 298	951 415.91	4 427 203.05
Н 299	951 410.64	4 427 199.59
Н 300	951 407.78	4 427 197.47
Н 301	951 404.60	4 427 195.18
Н 302	951 403.72	4 427 194.68
Н 303	951 410.76	4 427 183.26
Н 304	951 414.66	4 427 177.18
Н 305	951 416.06	4 427 174.38
Н 296	951 433.82	4 427 188.36
:37424:3Y41		
Н 306	951 411.12	4 427 171.00
Н 305	951 416.06	4 427 174.38
Н 304	951 414.66	4 427 177.18
Н 303	951 410.76	4 427 183.26
Н 302	951 403.72	4 427 194.68
Н 307	951 398.87	4 427 191.49
Н 308	951 394.91	4 427 188.76
Н 309	951 391.07	4 427 185.97
Н 310	951 388.12	4 427 183.25
Н 311	951 371.87	4 427 176.69
Н 312	951 384.71	4 427 153.87
Н 313	951 390.56	4 427 156.70
Н 306	951 411.12	4 427 171.00
:37424:3Y42		
Н 312	951 384.71	4 427 153.87
Н 311	951 371.87	4 427 176.69
Н 314	951 354.40	4 427 170.15
Н 315	951 338.25	4 427 158.33
Н 316	951 340.51	4 427 151.06
Н 317	951 344.81	4 427 142.59
Н 318	951 361.54	4 427 147.70
Н 312	951 384.71	4 427 153.87

:37424:3Y43		
Н 317	951 344.81	4 427 142.59
Н 316	951 340.51	4 427 151.06
Н 315	951 338.25	4 427 158.33
Н 319	951 336.01	4 427 164.25
Н 320	951 333.65	4 427 170.55
Н 321	951 333.36	4 427 170.42
Н 322	951 309.78	4 427 158.20
Н 323	951 309.47	4 427 158.05
Н 324	951 311.73	4 427 152.86
Н 325	951 317.79	4 427 134.45
Н 326	951 329.75	4 427 137.84
Н 327	951 331.08	4 427 138.57
Н 317	951 344.81	4 427 142.59
:37424:3Y44		
Н 328	951 313.35	4 427 133.27
Н 325	951 317.79	4 427 134.45
Н 324	951 311.73	4 427 152.86
Н 323	951 309.47	4 427 158.05
Н 322	951 309.78	4 427 158.20
Н 329	951 303.06	4 427 171.81
Н 330	951 283.46	4 427 162.57
Н 331	951 281.82	4 427 154.30
Н 332	951 273.95	4 427 122.85
Н 333	951 311.68	4 427 133.57
Н 328	951 313.35	4 427 133.27
:37424:3Y44		
Н 328	951 313.35	4 427 133.27
Н 325	951 317.79	4 427 134.45
Н 324	951 311.73	4 427 152.86
Н 323	951 309.47	4 427 158.05
Н 322	951 309.78	4 427 158.20
Н 329	951 303.06	4 427 171.81
Н 330	951 283.46	4 427 162.57
Н 331	951 281.82	4 427 154.30
Н 332	951 273.95	4 427 122.85
Н 333	951 311.68	4 427 133.57
Н 328	951 313.35	4 427 133.27
:37424:3Y45		
Н 334	951 456.31	4 427 226.55
Н 335	951 456.28	4 427 227.72
Н 336	951 448.50	4 427 246.32
Н 337	951 448.24	4 427 246.41
Н 338	951 422.74	4 427 234.35
Н 339	951 422.98	4 427 233.27
Н 340	951 425.31	4 427 228.66
Н 292	951 433.30	4 427 213.92
Н 291	951 439.61	4 427 217.09
Н 341	951 439.62	4 427 217.10
Н 334	951 456.31	4 427 226.55

:37424:3Y46		
Н 294	951 427.03	4 427 209.73
Н 293	951 431.65	4 427 212.70
Н 292	951 433.30	4 427 213.92
Н 340	951 425.31	4 427 228.66
Н 339	951 422.98	4 427 233.27
Н 338	951 422.74	4 427 234.35
Н 342	951 416.67	4 427 231.30
Н 343	951 399.35	4 427 222.27
Н 299	951 410.64	4 427 199.59
Н 298	951 415.91	4 427 203.05
Н 295	951 422.84	4 427 207.75
Н 294	951 427.03	4 427 209.73
:37424:3Y47		
Н 301	951 404.60	4 427 195.18
Н 300	951 407.78	4 427 197.47
Н 299	951 410.64	4 427 199.59
Н 343	951 399.35	4 427 222.27
Н 344	951 380.06	4 427 212.13
Н 345	951 386.04	4 427 197.78
Н 309	951 391.07	4 427 185.97
Н 308	951 394.91	4 427 188.76
Н 307	951 398.87	4 427 191.49
Н 302	951 403.72	4 427 194.68
Н 301	951 404.60	4 427 195.18
:37424:3Y48		
Н 310	951 388.12	4 427 183.25
Н 309	951 391.07	4 427 185.97
Н 345	951 386.04	4 427 197.78
Н 346	951 381.29	4 427 195.68
Н 347	951 331.87	4 427 173.79
Н 321	951 333.36	4 427 170.42
Н 320	951 333.65	4 427 170.55
Н 319	951 336.01	4 427 164.25
Н 315	951 338.25	4 427 158.33
Н 314	951 354.40	4 427 170.15
Н 311	951 371.87	4 427 176.69
Н 310	951 388.12	4 427 183.25
:37424:3Y49		
Н 346	951 381.29	4 427 195.68
Н 348	951 380.75	4 427 200.12
Н 349	951 378.03	4 427 207.86
Н 350	951 375.99	4 427 209.39
Н 351	951 369.48	4 427 206.17
Н 352	951 366.50	4 427 204.69
Н 353	951 341.89	4 427 192.48
Н 354	951 327.00	4 427 184.82
Н 347	951 331.87	4 427 173.79
Н 346	951 381.29	4 427 195.68
:37424:3Y50		

Н 355	951 462.69	4 427 259.85
Н 356	951 461.06	4 427 262.71
Н 357	951 456.97	4 427 268.56
Н 358	951 453.30	4 427 272.10
Н 359	951 440.94	4 427 281.98
Н 360	951 440.49	4 427 281.47
Н 361	951 421.13	4 427 274.68
Н 362	951 428.86	4 427 245.74
Н 363	951 430.95	4 427 246.93
Н 364	951 432.12	4 427 244.35
Н 365	951 447.24	4 427 251.48
Н 355	951 462.69	4 427 259.85
:37424:3Y51		
Н 364	951 432.12	4 427 244.35
Н 363	951 430.95	4 427 246.93
Н 362	951 428.86	4 427 245.74
Н 361	951 421.13	4 427 274.68
Н 366	951 403.64	4 427 268.91
Н 367	951 405.66	4 427 260.64
Н 368	951 409.30	4 427 245.38
Н 369	951 411.30	4 427 237.48
Н 370	951 412.50	4 427 234.74
Н 371	951 412.92	4 427 234.96
Н 372	951 418.78	4 427 237.25
Н 364	951 432.12	4 427 244.35
:37424:3Y52		
Н 373	951 396.84	4 427 226.88
Н 374	951 395.75	4 427 230.54
Н 375	951 393.39	4 427 238.74
Н 376	951 390.49	4 427 248.42
Н 377	951 387.95	4 427 256.10
Н 378	951 384.46	4 427 254.80
Н 379	951 371.18	4 427 250.76
Н 380	951 373.89	4 427 241.04
Н 381	951 373.34	4 427 240.82
Н 382	951 380.60	4 427 218.31
Н 373	951 396.84	4 427 226.88
:37424:3Y53		
Н 382	951 380.60	4 427 218.31
Н 381	951 373.34	4 427 240.82
Н 383	951 359.55	4 427 234.24
Н 384	951 358.66	4 427 233.95
Н 385	951 353.70	4 427 231.31
Н 386	951 363.17	4 427 209.61
Н 387	951 372.22	4 427 214.02
Н 382	951 380.60	4 427 218.31
:37424:3Y54		
Н 386	951 363.17	4 427 209.61
Н 385	951 353.70	4 427 231.31
Н 388	951 336.92	4 427 223.27

Н 389	951 346.83	4 427 201.58
Н 386	951 363.17	4 427 209.61
:37424:3Y55		
Н 389	951 346.83	4 427 201.58
Н 388	951 336.92	4 427 223.27
Н 390	951 319.42	4 427 255.69
Н 391	951 319.38	4 427 257.80
Н 392	951 319.06	4 427 258.89
Н 393	951 318.47	4 427 259.17
Н 394	951 311.94	4 427 256.35
Н 395	951 329.70	4 427 211.09
Н 396	951 318.20	4 427 206.80
Н 397	951 321.50	4 427 198.14
Н 398	951 324.98	4 427 191.27
Н 399	951 327.74	4 427 192.74
Н 400	951 331.16	4 427 194.11
Н 389	951 346.83	4 427 201.58
:37424:3Y56		
Н 398	951 324.98	4 427 191.27
Н 397	951 321.50	4 427 198.14
Н 396	951 318.20	4 427 206.80
Н 401	951 315.25	4 427 214.75
Н 402	951 292.43	4 427 202.25
Н 403	951 299.97	4 427 182.41
Н 404	951 300.90	4 427 180.37
Н 405	951 302.41	4 427 177.43
Н 406	951 307.32	4 427 179.76
Н 398	951 324.98	4 427 191.27
:37424:3Y57		
Н 360	951 440.49	4 427 281.47
Н 359	951 440.94	4 427 281.98
Н 407	951 426.92	4 427 291.92
Н 408	951 423.65	4 427 293.21
Н 409	951 415.73	4 427 293.59
Н 410	951 398.42	4 427 289.66
Н 366	951 403.64	4 427 268.91
Н 361	951 421.13	4 427 274.68
Н 360	951 440.49	4 427 281.47
:37424:3Y58		
Н 367	951 405.66	4 427 260.64
Н 366	951 403.64	4 427 268.91
Н 410	951 398.42	4 427 289.66
Н 411	951 398.05	4 427 291.11
Н 412	951 379.68	4 427 285.02
Н 413	951 386.78	4 427 261.26
Н 414	951 388.06	4 427 256.30
Н 367	951 405.66	4 427 260.64
:37424:3Y59		
Н 381	951 373.34	4 427 240.82
Н 380	951 373.89	4 427 241.04

Н 379	951 371.18	4 427 250.76
Н 415	951 368.68	4 427 259.16
Н 416	951 362.24	4 427 278.34
Н 417	951 343.23	4 427 268.53
Н 418	951 344.28	4 427 266.22
Н 419	951 346.38	4 427 261.56
Н 420	951 359.19	4 427 235.43
Н 383	951 359.55	4 427 234.24
Н 381	951 373.34	4 427 240.82
:37424:3Y60		
Н 385	951 353.70	4 427 231.31
Н 384	951 358.66	4 427 233.95
Н 383	951 359.55	4 427 234.24
Н 420	951 359.19	4 427 235.43
Н 419	951 346.38	4 427 261.56
Н 418	951 344.28	4 427 266.22
Н 417	951 343.23	4 427 268.53
Н 392	951 319.06	4 427 258.89
Н 391	951 319.38	4 427 257.80
Н 390	951 319.42	4 427 255.69
Н 388	951 336.92	4 427 223.27
Н 385	951 353.70	4 427 231.31
:37424:3Y61		
Н 395	951 329.70	4 427 211.09
Н 394	951 311.94	4 427 256.35
Н 421	951 307.13	4 427 254.69
Н 422	951 311.81	4 427 230.18
Н 423	951 312.36	4 427 225.04
Н 401	951 315.25	4 427 214.75
Н 396	951 318.20	4 427 206.80
Н 395	951 329.70	4 427 211.09
:37424:3Y62		
Н 424	951 400.60	4 427 297.18
Н 425	951 406.60	4 427 301.81
Н 426	951 408.10	4 427 302.48
Н 427	951 409.34	4 427 306.30
Н 428	951 397.22	4 427 315.60
Н 429	951 389.63	4 427 321.40
Н 430	951 382.13	4 427 312.19
Н 431	951 367.06	4 427 297.09
Н 432	951 373.81	4 427 288.78
Н 433	951 387.53	4 427 293.34
Н 424	951 400.60	4 427 297.18
:37424:3Y63		
Н 432	951 373.81	4 427 288.78
Н 431	951 367.06	4 427 297.09
Н 434	951 345.66	4 427 302.55
Н 435	951 338.02	4 427 303.70
Н 436	951 336.00	4 427 271.10
Н 437	951 335.99	4 427 271.09

Н 432	951 373.81	4 427 288.78
:37424:3Y64		
Н 438	951 320.07	4 427 306.06
Н 439	951 320.17	4 427 307.85
Н 440	951 320.06	4 427 308.30
Н 441	951 322.64	4 427 337.95
Н 442	951 307.82	4 427 341.65
Н 443	951 307.42	4 427 335.64
Н 444	951 305.77	4 427 316.49
Н 445	951 315.74	4 427 315.93
Н 446	951 315.65	4 427 309.15
Н 447	951 315.47	4 427 306.92
Н 438	951 320.07	4 427 306.06
:37424:3Y65		
Н 430	951 382.13	4 427 312.19
Н 429	951 389.63	4 427 321.40
Н 448	951 365.78	4 427 337.92
Н 449	951 362.49	4 427 340.62
Н 450	951 347.79	4 427 323.57
Н 434	951 345.66	4 427 302.55
Н 431	951 367.06	4 427 297.09
Н 430	951 382.13	4 427 312.19
:37424:3Y66		
Н 434	951 345.66	4 427 302.55
Н 450	951 347.79	4 427 323.57
Н 449	951 362.49	4 427 340.62
Н 451	951 346.03	4 427 355.23
Н 452	951 343.74	4 427 352.59
Н 441	951 322.64	4 427 337.95
Н 440	951 320.06	4 427 308.30
Н 439	951 320.17	4 427 307.85
Н 453	951 320.67	4 427 308.04
Н 454	951 320.68	4 427 308.04
Н 455	951 330.42	4 427 305.39
Н 435	951 338.02	4 427 303.70
Н 434	951 345.66	4 427 302.55
:37424:3Y67		
Н 452	951 343.74	4 427 352.59
Н 451	951 346.03	4 427 355.23
Н 456	951 341.14	4 427 359.95
Н 457	951 338.19	4 427 362.33
Н 458	951 335.23	4 427 365.52
Н 459	951 331.41	4 427 366.41
Н 460	951 318.48	4 427 366.92
Н 461	951 308.96	4 427 342.01
Н 462	951 307.86	4 427 342.28
Н 442	951 307.82	4 427 341.65
Н 441	951 322.64	4 427 337.95
Н 452	951 343.74	4 427 352.59
:37424:3Y68		

Н 463	951 330.70	4 427 372.51
Н 464	951 341.68	4 427 387.98
Н 465	951 338.96	4 427 390.15
Н 466	951 336.11	4 427 393.28
Н 467	951 312.63	4 427 413.65
Н 468	951 310.16	4 427 376.71
Н 463	951 330.70	4 427 372.51
:37424:3Y69		
Н 469	951 346.88	4 427 395.34
Н 470	951 354.91	4 427 406.40
Н 471	951 314.11	4 427 435.86
Н 467	951 312.63	4 427 413.65
Н 466	951 336.11	4 427 393.28
Н 465	951 338.96	4 427 390.15
Н 464	951 341.68	4 427 387.98
Н 472	951 344.61	4 427 391.56
Н 473	951 344.48	4 427 392.48
Н 474	951 346.21	4 427 395.06
Н 469	951 346.88	4 427 395.34
:37424:3Y70		
Н 470	951 354.91	4 427 406.40
Н 475	951 364.33	4 427 419.65
Н 476	951 345.31	4 427 433.95
Н 477	951 322.80	4 427 450.50
Н 478	951 315.44	4 427 455.76
Н 471	951 314.11	4 427 435.86
Н 470	951 354.91	4 427 406.40
:37424:3Y71		
Н 479	951 368.56	4 427 425.43
Н 480	951 373.90	4 427 433.36
Н 481	951 331.73	4 427 465.96
Н 482	951 331.50	4 427 465.96
Н 477	951 322.80	4 427 450.50
Н 476	951 345.31	4 427 433.95
Н 475	951 364.33	4 427 419.65
Н 483	951 365.85	4 427 421.74
Н 484	951 365.49	4 427 422.93
Н 485	951 367.66	4 427 425.63
Н 479	951 368.56	4 427 425.43
:37424:3Y72		
Н 480	951 373.90	4 427 433.36
Н 486	951 381.22	4 427 444.10
Н 487	951 369.90	4 427 452.54
Н 488	951 355.40	4 427 463.90
Н 489	951 341.25	4 427 474.34
Н 490	951 323.36	4 427 488.57
Н 491	951 318.36	4 427 481.88
Н 492	951 318.50	4 427 481.14
Н 493	951 324.04	4 427 471.22
Н 482	951 331.50	4 427 465.96

Н 481	951 331.73	4 427 465.96
Н 480	951 373.90	4 427 433.36
:37424:3Y73		
Н 486	951 381.22	4 427 444.10
Н 494	951 389.67	4 427 456.61
Н 495	951 389.13	4 427 456.99
Н 496	951 352.84	4 427 485.14
Н 497	951 353.45	4 427 485.75
Н 498	951 335.26	4 427 500.38
Н 499	951 325.94	4 427 487.90
Н 500	951 323.68	4 427 489.00
Н 490	951 323.36	4 427 488.57
Н 489	951 341.25	4 427 474.34
Н 488	951 355.40	4 427 463.90
Н 487	951 369.90	4 427 452.54
Н 486	951 381.22	4 427 444.10
:37424:3Y74		
Н 501	951 397.79	4 427 467.53
Н 502	951 401.70	4 427 472.97
Н 503	951 366.31	4 427 498.32
Н 504	951 354.76	4 427 484.70
Н 497	951 353.45	4 427 485.75
Н 496	951 352.84	4 427 485.14
Н 495	951 389.13	4 427 456.99
Н 501	951 397.79	4 427 467.53
:37424:3Y75		
Н 505	951 404.41	4 427 476.71
Н 506	951 412.23	4 427 486.62
Н 507	951 382.75	4 427 505.42
Н 508	951 379.52	4 427 508.15
Н 509	951 366.72	4 427 498.80
Н 503	951 366.31	4 427 498.32
Н 502	951 401.70	4 427 472.97
Н 505	951 404.41	4 427 476.71
:37424:3Y76		
Н 506	951 412.23	4 427 486.62
Н 510	951 423.15	4 427 502.89
Н 511	951 400.06	4 427 520.14
Н 512	951 394.14	4 427 520.76
Н 513	951 388.98	4 427 516.66
Н 514	951 386.50	4 427 512.76
Н 515	951 383.20	4 427 510.84
Н 508	951 379.52	4 427 508.15
Н 507	951 382.75	4 427 505.42
Н 506	951 412.23	4 427 486.62
:37424:3Y77		
Н 516	951 427.36	4 427 509.47
Н 517	951 441.58	4 427 529.61
Н 518	951 441.22	4 427 529.92
Н 519	951 431.58	4 427 537.96

Н 520	951 413.70	4 427 550.70
Н 521	951 405.38	4 427 538.34
Н 522	951 409.24	4 427 535.28
Н 523	951 408.70	4 427 534.56
Н 524	951 409.60	4 427 533.88
Н 511	951 400.06	4 427 520.14
Н 510	951 423.15	4 427 502.89
Н 516	951 427.36	4 427 509.47
:37424:3Y78		
Н 525	951 387.55	4 427 348.46
Н 526	951 398.92	4 427 358.60
Н 527	951 398.68	4 427 358.80
Н 528	951 394.68	4 427 363.92
Н 529	951 394.26	4 427 368.04
Н 530	951 392.77	4 427 369.46
Н 531	951 389.04	4 427 372.10
Н 532	951 388.26	4 427 371.91
Н 533	951 385.75	4 427 369.65
Н 534	951 360.61	4 427 351.14
Н 535	951 375.51	4 427 339.05
Н 536	951 375.52	4 427 339.06
Н 525	951 387.55	4 427 348.46
:37424:3Y79		
Н 533	951 385.75	4 427 369.65
Н 532	951 388.26	4 427 371.91
Н 531	951 389.04	4 427 372.10
Н 537	951 385.42	4 427 374.57
Н 538	951 374.02	4 427 381.81
Н 539	951 354.81	4 427 394.81
Н 540	951 341.82	4 427 375.63
Н 541	951 345.29	4 427 364.10
Н 542	951 355.52	4 427 354.45
Н 534	951 360.61	4 427 351.14
Н 533	951 385.75	4 427 369.65
:37424:3Y80		
Н 538	951 374.02	4 427 381.81
Н 543	951 387.99	4 427 401.71
Н 544	951 368.79	4 427 414.77
Н 539	951 354.81	4 427 394.81
Н 538	951 374.02	4 427 381.81
:37424:3Y81		
Н 545	951 394.26	4 427 411.16
Н 546	951 402.94	4 427 423.04
Н 547	951 403.37	4 427 423.75
Н 548	951 396.92	4 427 427.90
Н 549	951 383.60	4 427 436.68
Н 544	951 368.79	4 427 414.77
Н 543	951 387.99	4 427 401.71
Н 545	951 394.26	4 427 411.16
:37424:3Y82		

Н 550	951 416.38	4 427 441.63
Н 551	951 419.62	4 427 446.68
Н 552	951 422.32	4 427 451.02
Н 553	951 403.21	4 427 464.39
Н 554	951 393.14	4 427 449.71
Н 555	951 411.92	4 427 436.28
Н 550	951 416.38	4 427 441.63
:37424:3Y83		
Н 556	951 428.17	4 427 458.94
Н 557	951 439.44	4 427 474.77
Н 558	951 441.47	4 427 477.57
Н 559	951 426.90	4 427 488.34
Н 560	951 422.04	4 427 491.70
Н 553	951 403.21	4 427 464.39
Н 552	951 422.32	4 427 451.02
Н 556	951 428.17	4 427 458.94
:37424:3Y84		
Н 558	951 441.47	4 427 477.57
Н 561	951 450.82	4 427 490.77
Н 562	951 451.68	4 427 492.41
Н 563	951 431.88	4 427 506.26
Н 560	951 422.04	4 427 491.70
Н 559	951 426.90	4 427 488.34
Н 558	951 441.47	4 427 477.57
:37424:3Y85		
Н 564	951 461.11	4 427 505.56
Н 565	951 465.42	4 427 512.47
Н 566	951 466.18	4 427 513.68
Н 567	951 466.61	4 427 514.34
Н 568	951 442.13	4 427 530.77
Н 569	951 442.08	4 427 530.70
Н 518	951 441.22	4 427 529.92
Н 517	951 441.58	4 427 529.61
Н 516	951 427.36	4 427 509.47
Н 563	951 431.88	4 427 506.26
Н 562	951 451.68	4 427 492.41
Н 564	951 461.11	4 427 505.56
:37424:3Y86		
Н 570	951 467.91	4 427 516.21
Н 571	951 475.82	4 427 527.36
Н 572	951 476.36	4 427 527.80
Н 573	951 471.72	4 427 531.62
Н 574	951 458.68	4 427 543.22
Н 575	951 453.46	4 427 547.44
Н 576	951 453.24	4 427 547.38
Н 577	951 449.66	4 427 542.66
Н 578	951 449.34	4 427 541.78
Н 568	951 442.13	4 427 530.77
Н 567	951 466.61	4 427 514.34
Н 579	951 466.72	4 427 514.56

Н 570	951 467.91	4 427 516.21
:37424:3Y87		
Н 580	951 396.10	4 427 370.34
Н 581	951 417.24	4 427 394.08
Н 582	951 417.58	4 427 394.14
Н 583	951 417.79	4 427 394.22
Н 584	951 411.24	4 427 398.67
Н 545	951 394.26	4 427 411.16
Н 543	951 387.99	4 427 401.71
Н 538	951 374.02	4 427 381.81
Н 537	951 385.42	4 427 374.57
Н 531	951 389.04	4 427 372.10
Н 530	951 392.77	4 427 369.46
Н 529	951 394.26	4 427 368.04
Н 580	951 396.10	4 427 370.34
:37424:3Y88		
Н 585	951 418.24	4 427 394.38
Н 586	951 427.48	4 427 406.04
Н 587	951 430.03	4 427 409.00
Н 588	951 424.77	4 427 412.86
Н 589	951 405.21	4 427 426.39
Н 547	951 403.37	4 427 423.75
Н 546	951 402.94	4 427 423.04
Н 545	951 394.26	4 427 411.16
Н 584	951 411.24	4 427 398.67
Н 583	951 417.79	4 427 394.22
Н 585	951 418.24	4 427 394.38
:37424:3Y89		
Н 590	951 431.72	4 427 410.96
Н 591	951 439.44	4 427 420.00
Н 592	951 439.84	4 427 422.62
Н 593	951 441.98	4 427 425.29
Н 594	951 428.12	4 427 434.29
Н 550	951 416.38	4 427 441.63
Н 555	951 411.92	4 427 436.28
Н 589	951 405.21	4 427 426.39
Н 588	951 424.77	4 427 412.86
Н 587	951 430.03	4 427 409.00
Н 590	951 431.72	4 427 410.96
:37424:3Y90		
Н 595	951 442.02	4 427 425.34
Н 596	951 454.16	4 427 442.56
Н 597	951 454.48	4 427 442.40
Н 598	951 454.51	4 427 442.44
Н 599	951 437.88	4 427 452.80
Н 556	951 428.17	4 427 458.94
Н 552	951 422.32	4 427 451.02
Н 551	951 419.62	4 427 446.68
Н 550	951 416.38	4 427 441.63
Н 594	951 428.12	4 427 434.29

Н 593	951 441.98	4 427 425.29
Н 595	951 442.02	4 427 425.34
:37424:3Y91		
Н 598	951 454.51	4 427 442.44
Н 600	951 465.54	4 427 457.98
Н 557	951 439.44	4 427 474.77
Н 556	951 428.17	4 427 458.94
Н 599	951 437.88	4 427 452.80
Н 598	951 454.51	4 427 442.44
:37424:3Y92		
Н 600	951 465.54	4 427 457.98
Н 601	951 473.34	4 427 468.80
Н 602	951 476.60	4 427 473.56
Н 561	951 450.82	4 427 490.77
Н 558	951 441.47	4 427 477.57
Н 557	951 439.44	4 427 474.77
Н 600	951 465.54	4 427 457.98
:37424:3Y93		
Н 603	951 476.80	4 427 473.76
Н 604	951 487.96	4 427 489.58
Н 605	951 488.01	4 427 489.65
Н 564	951 461.11	4 427 505.56
Н 562	951 451.68	4 427 492.41
Н 561	951 450.82	4 427 490.77
Н 602	951 476.60	4 427 473.56
Н 606	951 476.70	4 427 473.70
Н 603	951 476.80	4 427 473.76
:37424:3Y94		
Н 605	951 488.01	4 427 489.65
Н 607	951 498.48	4 427 504.04
Н 608	951 499.18	4 427 508.08
Н 572	951 476.36	4 427 527.80
Н 571	951 475.82	4 427 527.36
Н 570	951 467.91	4 427 516.21
Н 579	951 466.72	4 427 514.56
Н 567	951 466.61	4 427 514.34
Н 566	951 466.18	4 427 513.68
Н 565	951 465.42	4 427 512.47
Н 564	951 461.11	4 427 505.56
Н 605	951 488.01	4 427 489.65
:37424:3Y95		
Н 609	951 788.64	4 427 498.80
Н 610	951 777.55	4 427 512.98
Н 611	951 756.73	4 427 539.36
Н 612	951 742.26	4 427 530.38
Н 613	951 737.10	4 427 526.38
Н 614	951 767.78	4 427 498.28
Н 615	951 772.10	4 427 493.50
Н 609	951 788.64	4 427 498.80
:37424:3Y96		

Н 616	951 808.11	4 427 505.04
Н 617	951 806.34	4 427 508.04
Н 618	951 779.39	4 427 551.55
Н 619	951 777.42	4 427 553.84
Н 611	951 756.73	4 427 539.36
Н 610	951 777.55	4 427 512.98
Н 609	951 788.64	4 427 498.80
Н 616	951 808.11	4 427 505.04
:37424:3Y97		
Н 620	951 821.68	4 427 511.20
Н 621	951 832.15	4 427 519.07
Н 622	951 797.89	4 427 562.71
Н 623	951 797.18	4 427 564.49
Н 624	951 795.58	4 427 565.73
Н 619	951 777.42	4 427 553.84
Н 618	951 779.39	4 427 551.55
Н 617	951 806.34	4 427 508.04
Н 616	951 808.11	4 427 505.04
Н 625	951 816.28	4 427 507.66
Н 620	951 821.68	4 427 511.20
:37424:3Y98		
Н 626	951 835.84	4 427 521.84
Н 627	951 846.38	4 427 535.16
Н 628	951 838.18	4 427 543.60
Н 629	951 823.16	4 427 559.34
Н 630	951 808.76	4 427 575.88
Н 631	951 799.99	4 427 568.99
Н 623	951 797.18	4 427 564.49
Н 622	951 797.89	4 427 562.71
Н 621	951 832.15	4 427 519.07
Н 626	951 835.84	4 427 521.84
:37424:3Y99		
Н 632	951 740.87	4 427 538.36
Н 633	951 740.61	4 427 538.71
Н 634	951 748.30	4 427 544.72
Н 635	951 732.16	4 427 565.24
Н 636	951 720.29	4 427 579.99
Н 637	951 699.56	4 427 563.64
Н 638	951 703.78	4 427 558.64
Н 639	951 703.92	4 427 557.80
Н 640	951 707.80	4 427 553.62
Н 641	951 708.34	4 427 553.62
Н 642	951 718.56	4 427 542.62
Н 643	951 718.94	4 427 542.20
Н 644	951 726.62	4 427 548.64
Н 645	951 733.68	4 427 541.08
Н 646	951 737.58	4 427 535.92
Н 632	951 740.87	4 427 538.36
:37424:3Y100		
Н 647	951 759.32	4 427 585.24



Н 648	951 758.26	4 427 587.86
Н 649	951 740.96	4 427 588.76
Н 650	951 729.42	4 427 591.92
Н 651	951 728.66	4 427 595.89
Н 652	951 726.85	4 427 594.88
Н 653	951 729.60	4 427 586.31
Н 654	951 725.76	4 427 583.52
Н 636	951 720.29	4 427 579.99
Н 635	951 732.16	4 427 565.24
Н 647	951 759.32	4 427 585.24
:37424:3Y101		
Н 655	951 723.77	4 427 589.89
Н 656	951 717.47	4 427 609.80
Н 657	951 702.64	4 427 607.95
Н 658	951 694.16	4 427 603.77
Н 659	951 693.26	4 427 599.70
Н 660	951 693.70	4 427 594.14
Н 661	951 697.56	4 427 578.40
Н 662	951 706.69	4 427 580.25
Н 655	951 723.77	4 427 589.89
:37424:3Y102		
Н 663	951 704.28	4 427 616.18
Н 664	951 702.91	4 427 623.25
Н 665	951 699.72	4 427 637.70
Н 666	951 696.82	4 427 648.91
Н 667	951 696.07	4 427 652.74
Н 668	951 695.79	4 427 655.76
Н 669	951 693.60	4 427 664.38
Н 670	951 693.44	4 427 661.46
Н 671	951 681.26	4 427 652.38
Н 672	951 671.84	4 427 649.64
Н 673	951 682.66	4 427 611.40
Н 674	951 683.14	4 427 609.46
Н 675	951 692.77	4 427 612.41
Н 663	951 704.28	4 427 616.18
:37424:3Y103		
Н 676	951 716.85	4 427 617.51
Н 677	951 719.67	4 427 621.20
Н 678	951 723.56	4 427 622.42
Н 679	951 713.72	4 427 667.46
Н 680	951 710.44	4 427 669.50
Н 669	951 693.60	4 427 664.38
Н 668	951 695.79	4 427 655.76
Н 667	951 696.07	4 427 652.74
Н 666	951 696.82	4 427 648.91
Н 665	951 699.72	4 427 637.70
Н 664	951 702.91	4 427 623.25
Н 663	951 704.28	4 427 616.18
Н 681	951 710.36	4 427 613.42
Н 682	951 714.00	4 427 615.29

Н 676	951 716.85	4 427 617.51
:37424:3Y104		
Н 99	951 270.36	4 426 960.76
Н 98	951 272.04	4 426 965.71
Н 97	951 276.95	4 426 974.04
Н 96	951 277.40	4 426 973.77
Н 95	951 279.34	4 426 976.74
Н 94	951 282.14	4 426 981.46
Н 93	951 286.58	4 426 988.05
Н 92	951 286.99	4 426 989.68
Н 91	951 291.12	4 426 994.86
Н 90	951 293.17	4 426 997.83
Н 88	951 295.46	4 427 000.48
Н 87	951 300.70	4 427 007.39
Н 86	951 301.14	4 427 007.17
Н 84	951 304.25	4 427 011.93
Н 83	951 307.63	4 427 016.07
Н 79	951 315.87	4 427 027.34
Н 78	951 323.24	4 427 037.46
Н 77	951 323.08	4 427 039.63
Н 73	951 328.87	4 427 045.38
Н 72	951 334.44	4 427 050.80
Н 71	951 338.83	4 427 053.82
Н 70	951 346.80	4 427 057.18
Н 165	951 344.46	4 427 062.34
Н 164	951 338.71	4 427 059.67
Н 163	951 334.82	4 427 057.21
Н 166	951 332.12	4 427 055.20
Н 169	951 325.35	4 427 050.10
Н 170	951 320.18	4 427 045.20
Н 179	951 314.33	4 427 037.01
Н 181	951 311.51	4 427 032.99
Н 180	951 309.78	4 427 030.47
Н 196	951 305.66	4 427 024.48
Н 198	951 302.37	4 427 020.24
Н 197	951 300.24	4 427 018.43
Н 201	951 296.97	4 427 014.03
Н 200	951 295.61	4 427 011.31
Н 203	951 292.76	4 427 007.09
Н 202	951 290.16	4 427 003.40
Н 209	951 288.10	4 427 000.55
Н 210	951 282.03	4 426 992.18
Н 218	951 278.66	4 426 988.05
Н 217	951 276.39	4 426 984.70
Н 219	951 268.52	4 426 972.13
Н 221	951 266.25	4 426 968.67
Н 228	951 263.54	4 426 965.04
Н 227	951 261.54	4 426 964.34
Н 226	951 230.32	4 426 980.99
Н 225	951 230.02	4 426 981.51

Н 683	951 229.98	4 426 981.42
Н 232	951 229.41	4 426 979.79
Н 231	951 261.35	4 426 963.04
Н 230	951 256.51	4 426 953.78
Н 229	951 254.47	4 426 950.05
Н 239	951 252.47	4 426 946.25
Н 244	951 251.87	4 426 934.64
Н 243	951 251.13	4 426 932.36
Н 242	951 250.76	4 426 931.25
Н 241	951 251.27	4 426 931.06
Н 240	951 246.42	4 426 920.91
Н 252	951 244.78	4 426 919.55
Н 251	951 244.39	4 426 919.01
Н 108	951 250.37	4 426 912.67
Н 107	951 251.62	4 426 915.70
Н 104	951 255.52	4 426 930.01
Н 103	951 257.31	4 426 942.32
Н 102	951 258.54	4 426 947.49
Н 101	951 259.07	4 426 948.53
Н 100	951 265.58	4 426 957.92
Н 99	951 270.36	4 426 960.76
Н 684	951 755.78	4 427 071.56
Н 685	951 761.92	4 427 076.82
Н 686	951 765.58	4 427 088.08
Н 687	951 760.08	4 427 079.50
Н 688	951 760.07	4 427 079.49
Н 1	951 744.53	4 427 093.13
Н 11	951 741.70	4 427 095.42
Н 10	951 737.75	4 427 097.67
Н 9	951 726.69	4 427 103.95
Н 21	951 725.78	4 427 104.63
Н 20	951 719.25	4 427 108.18
Н 19	951 718.93	4 427 107.42
Н 18	951 710.50	4 427 111.03
Н 29	951 704.34	4 427 112.53
Н 28	951 698.62	4 427 114.42
Н 27	951 689.52	4 427 117.09
Н 689	951 683.59	4 427 119.17
Н 690	951 678.48	4 427 120.80
Н 691	951 670.68	4 427 123.22
Н 40	951 662.34	4 427 105.82
Н 39	951 667.15	4 427 110.64
Н 38	951 669.35	4 427 112.09
Н 37	951 671.89	4 427 113.06
Н 36	951 674.44	4 427 113.55
Н 35	951 677.23	4 427 113.38
Н 34	951 690.35	4 427 109.70
Н 33	951 708.85	4 427 104.34
Н 32	951 716.44	4 427 100.56

Н 692	951 734.94	4 427 090.92
Н 693	951 735.26	4 427 088.48
Н 694	951 698.81	4 427 047.71
Н 695	951 698.66	4 427 047.58
Н 696	951 700.98	4 427 043.12
Н 697	951 712.24	4 427 053.32
Н 698	951 718.64	4 427 056.76
Н 699	951 741.24	4 427 079.60
Н 700	951 749.76	4 427 077.88
Н 684	951 755.78	4 427 071.56
Н 255	951 381.09	4 427 145.45
Н 254	951 397.95	4 427 154.57
Н 253	951 413.90	4 427 165.84
Н 306	951 411.12	4 427 171.00
Н 313	951 390.56	4 427 156.70
Н 312	951 384.71	4 427 153.87
Н 318	951 361.54	4 427 147.70
Н 317	951 344.81	4 427 142.59
Н 327	951 331.08	4 427 138.57
Н 326	951 329.75	4 427 137.84
Н 325	951 317.79	4 427 134.45
Н 328	951 313.35	4 427 133.27
Н 333	951 311.68	4 427 133.57
Н 332	951 273.95	4 427 122.85
Н 701	951 271.52	4 427 113.14
Н 702	951 260.58	4 427 074.46
Н 703	951 261.82	4 427 074.30
Н 704	951 265.58	4 427 073.42
Н 705	951 265.60	4 427 072.42
Н 706	951 267.26	4 427 065.96
Н 707	951 267.94	4 427 063.22
Н 182	951 268.47	4 427 061.14
Н 177	951 270.95	4 427 070.58
Н 176	951 268.14	4 427 077.13
Н 175	951 267.88	4 427 082.88
Н 286	951 272.87	4 427 108.99
Н 285	951 274.28	4 427 112.29
Н 278	951 278.93	4 427 117.23
Н 277	951 281.37	4 427 119.35
Н 276	951 309.13	4 427 127.14
Н 275	951 313.03	4 427 127.31
Н 274	951 319.56	4 427 129.61
Н 273	951 319.77	4 427 128.89
Н 261	951 342.25	4 427 134.32
Н 260	951 342.19	4 427 134.62
Н 259	951 355.72	4 427 138.21
Н 258	951 360.16	4 427 139.28
Н 257	951 378.99	4 427 144.75
Н 255	951 381.09	4 427 145.45

Н 708	951 684.58	4 427 152.12
Н 709	951 685.32	4 427 153.44
Н 710	951 684.00	4 427 153.72
Н 708	951 684.58	4 427 152.12
Н 338	951 422.74	4 427 234.35
Н 337	951 448.24	4 427 246.41
Н 336	951 448.50	4 427 246.32
Н 711	951 469.89	4 427 256.08
Н 357	951 456.97	4 427 268.56
Н 356	951 461.06	4 427 262.71
Н 355	951 462.69	4 427 259.85
Н 365	951 447.24	4 427 251.48
Н 364	951 432.12	4 427 244.35
Н 372	951 418.78	4 427 237.25
Н 371	951 412.92	4 427 234.96
Н 370	951 412.50	4 427 234.74
Н 712	951 412.49	4 427 234.73
Н 713	951 405.80	4 427 231.70
Н 714	951 402.00	4 427 229.51
Н 715	951 399.68	4 427 228.34
Н 373	951 396.84	4 427 226.88
Н 382	951 380.60	4 427 218.31
Н 387	951 372.22	4 427 214.02
Н 386	951 363.17	4 427 209.61
Н 389	951 346.83	4 427 201.58
Н 400	951 331.16	4 427 194.11
Н 399	951 327.74	4 427 192.74
Н 398	951 324.98	4 427 191.27
Н 406	951 307.32	4 427 179.76
Н 405	951 302.41	4 427 177.43
Н 716	951 293.48	4 427 172.80
Н 717	951 284.61	4 427 168.39
Н 330	951 283.46	4 427 162.57
Н 329	951 303.06	4 427 171.81
Н 718	951 302.74	4 427 172.46
Н 719	951 326.68	4 427 185.54
Н 354	951 327.00	4 427 184.82
Н 353	951 341.89	4 427 192.48
Н 352	951 366.50	4 427 204.69
Н 351	951 369.48	4 427 206.17
Н 350	951 375.99	4 427 209.39
Н 349	951 378.03	4 427 207.86
Н 348	951 380.75	4 427 200.12
Н 346	951 381.29	4 427 195.68
Н 345	951 386.04	4 427 197.78
Н 344	951 380.06	4 427 212.13
Н 343	951 399.35	4 427 222.27
Н 342	951 416.67	4 427 231.30

Н 338	951 422.74	4 427 234.35
Н 720	951 454.40	4 427 201.46
Н 289	951 450.78	4 427 199.16
Н 288	951 450.78	4 427 199.00
Н 720	951 454.40	4 427 201.46
Н 721	951 469.66	4 427 213.30
Н 722	951 476.34	4 427 218.60
Н 723	951 477.10	4 427 219.24
Н 724	951 472.72	4 427 223.84
Н 725	951 475.68	4 427 226.62
Н 726	951 474.70	4 427 228.16
Н 727	951 469.18	4 427 225.38
Н 728	951 467.64	4 427 226.84
Н 729	951 461.66	4 427 230.88
Н 335	951 456.28	4 427 227.72
Н 334	951 456.31	4 427 226.55
Н 730	951 461.51	4 427 229.50
Н 731	951 461.52	4 427 229.50
Н 732	951 462.20	4 427 229.28
Н 733	951 466.52	4 427 226.28
Н 734	951 472.14	4 427 220.64
Н 735	951 473.94	4 427 218.84
Н 736	951 469.52	4 427 213.97
Н 737	951 468.82	4 427 214.55
Н 738	951 455.94	4 427 203.06
Н 721	951 469.66	4 427 213.30
Н 407	951 426.92	4 427 291.92
Н 427	951 409.34	4 427 306.30
Н 426	951 408.10	4 427 302.48
Н 425	951 406.60	4 427 301.81
Н 424	951 400.60	4 427 297.18
Н 433	951 387.53	4 427 293.34
Н 432	951 373.81	4 427 288.78
Н 437	951 335.99	4 427 271.09
Н 739	951 324.76	4 427 266.83
Н 740	951 319.47	4 427 267.49
Н 741	951 318.16	4 427 271.25
Н 742	951 318.16	4 427 271.26
Н 743	951 320.80	4 427 303.55
Н 744	951 319.93	4 427 303.73
Н 438	951 320.07	4 427 306.06
Н 447	951 315.47	4 427 306.92
Н 745	951 313.99	4 427 287.06
Н 746	951 312.79	4 427 264.01
Н 747	951 305.15	4 427 261.31
Н 748	951 299.82	4 427 259.66
Н 749	951 299.18	4 427 253.98

Н 750	951 298.99	4 427 252.72
Н 751	951 307.09	4 427 254.93
Н 421	951 307.13	4 427 254.69
Н 394	951 311.94	4 427 256.35
Н 393	951 318.47	4 427 259.17
Н 392	951 319.06	4 427 258.89
Н 417	951 343.23	4 427 268.53
Н 416	951 362.24	4 427 278.34
Н 412	951 379.68	4 427 285.02
Н 411	951 398.05	4 427 291.11
Н 410	951 398.42	4 427 289.66
Н 409	951 415.73	4 427 293.59
Н 408	951 423.65	4 427 293.21
Н 407	951 426.92	4 427 291.92
Н 752	951 399.98	4 427 320.05
Н 535	951 375.51	4 427 339.05
Н 534	951 360.61	4 427 351.14
Н 542	951 355.52	4 427 354.45
Н 541	951 345.29	4 427 364.10
Н 540	951 341.82	4 427 375.63
Н 539	951 354.81	4 427 394.81
Н 544	951 368.79	4 427 414.77
Н 549	951 383.60	4 427 436.68
Н 554	951 393.14	4 427 449.71
Н 553	951 403.21	4 427 464.39
Н 560	951 422.04	4 427 491.70
Н 563	951 431.88	4 427 506.26
Н 516	951 427.36	4 427 509.47
Н 510	951 423.15	4 427 502.89
Н 506	951 412.23	4 427 486.62
Н 505	951 404.41	4 427 476.71
Н 502	951 401.70	4 427 472.97
Н 501	951 397.79	4 427 467.53
Н 495	951 389.13	4 427 456.99
Н 494	951 389.67	4 427 456.61
Н 486	951 381.22	4 427 444.10
Н 480	951 373.90	4 427 433.36
Н 479	951 368.56	4 427 425.43
Н 485	951 367.66	4 427 425.63
Н 484	951 365.49	4 427 422.93
Н 483	951 365.85	4 427 421.74
Н 475	951 364.33	4 427 419.65
Н 470	951 354.91	4 427 406.40
Н 469	951 346.88	4 427 395.34
Н 474	951 346.21	4 427 395.06
Н 473	951 344.48	4 427 392.48
Н 472	951 344.61	4 427 391.56
Н 464	951 341.68	4 427 387.98
Н 463	951 330.70	4 427 372.51

Н 753	951 332.29	4 427 370.98
Н 459	951 331.41	4 427 366.41
Н 458	951 335.23	4 427 365.52
Н 457	951 338.19	4 427 362.33
Н 456	951 341.14	4 427 359.95
Н 451	951 346.03	4 427 355.23
Н 449	951 362.49	4 427 340.62
Н 448	951 365.78	4 427 337.92
Н 429	951 389.63	4 427 321.40
Н 428	951 397.22	4 427 315.60
Н 752	951 399.98	4 427 320.05
Н 623	951 797.18	4 427 564.49
Н 631	951 799.99	4 427 568.99
Н 630	951 808.76	4 427 575.88
Н 754	951 801.78	4 427 579.32
Н 755	951 788.92	4 427 570.94
Н 756	951 772.14	4 427 560.38
Н 757	951 755.26	4 427 549.76
Н 634	951 748.30	4 427 544.72
Н 633	951 740.61	4 427 538.71
Н 632	951 740.87	4 427 538.36
Н 646	951 737.58	4 427 535.92
Н 612	951 742.26	4 427 530.38
Н 611	951 756.73	4 427 539.36
Н 619	951 777.42	4 427 553.84
Н 624	951 795.58	4 427 565.73
Н 623	951 797.18	4 427 564.49
Н 636	951 720.29	4 427 579.99
Н 654	951 725.76	4 427 583.52
Н 653	951 729.60	4 427 586.31
Н 652	951 726.85	4 427 594.88
Н 651	951 728.66	4 427 595.89
Н 678	951 723.56	4 427 622.42
Н 677	951 719.67	4 427 621.20
Н 676	951 716.85	4 427 617.51
Н 682	951 714.00	4 427 615.29
Н 681	951 710.36	4 427 613.42
Н 663	951 704.28	4 427 616.18
Н 675	951 692.77	4 427 612.41
Н 674	951 683.14	4 427 609.46
Н 758	951 685.58	4 427 599.54
Н 659	951 693.26	4 427 599.70
Н 658	951 694.16	4 427 603.77
Н 657	951 702.64	4 427 607.95
Н 656	951 717.47	4 427 609.80
Н 655	951 723.77	4 427 589.89
Н 662	951 706.69	4 427 580.25
Н 661	951 697.56	4 427 578.40

н 759	951 697.84	4 427 577.26
н 760	951 689.30	4 427 575.18

н 637	951 699.56	4 427 563.64
н 636	951 720.29	4 427 579.99

**Сведения о ранее образованных земельных участках,  
внесенных в ГКУ**

№ п/п	Кадастровый номер	Местоположение	Площадь, кв. м	Вид права
1.	86:04:0000001:99192	Ханты-Мансийский автономный округ – Югра, Нижневартовский район, садово-огородническое некоммерческое товарищество «Транспортник-9», участок № 289	528	частная собственность
2.	86:04:0000001:104444	Ханты-Мансийский автономный округ – Югра, Нижневартовский район, садово-огородническое некоммерческое товарищество «Транспортник-9», участок № 324	436	частная собственность
3.	86:04:0000001:104217	Ханты-Мансийский автономный округ – Югра, Нижневартовский район, садово-огородническое некоммерческое товарищество «Транспортник-9», участок № 334	538	частная собственность
4.	86:04:0000001:104921	Ханты-Мансийский автономный округ – Югра, Нижневартовский район, садово-огородническое некоммерческое товарищество «Транспортник-9», участок № 312а	310	частная собственность
5.	86:04:0000001:98401	Ханты-Мансийский автономный округ – Югра, Нижневартовский район, садово-огородническое некоммерческое товарищество «Транспортник-9», участок № 2	1114	частная собственность
6.	86:04:0000001:104008	Ханты-Мансийский автономный округ – Югра, Нижневартовский район, садово-огородническое некоммерческое товарищество «Транспортник-9», участок № 350	829	частная собственность
7.	86:04:0000001:109879	Ханты-Мансийский автономный округ – Югра, Нижневартовский район, садово-огородническое некоммерческое товарищество «Транспортник-9», участок № 7	645	частная собственность
8.	86:04:0000001:105349	Ханты-Мансийский автономный округ – Югра, Нижневартовский район, садово-огородническое некоммерческое товарищество «Транспортник-9», участок № 287	913	частная собственность

9.	86:04:0000001:112131	Ханты-Мансийский автономный округ – Югра, Нижневартовский район, садово-огородническое некоммерческое товарищество «Транспортник-9», участок № 325	657	частная собственность
10.	86:04:0000001:100773	Ханты-Мансийский автономный округ – Югра, Нижневартовский район, садово-огородническое некоммерческое товарищество «Транспортник-9», участок № 108	782	частная собственность
11.	86:04:0000001:112126	Ханты-Мансийский автономный округ – Югра, Нижневартовский район, садово-огородническое некоммерческое товарищество «Транспортник-9», участок № 352	1050	частная собственность
12.	86:04:0000001:98790	Ханты-Мансийский автономный округ – Югра, Нижневартовский район, садово-огородническое некоммерческое товарищество «Транспортник-9», участок № 1а	635	частная собственность

В проекте межевания территории используются материалы и результаты топографической съемки, выполненной ООО Компанией «Земля» в августе 2017 года.


При подготовке проекта межевания территории определение местоположения границ, образуемых и (или) изменяемых земельных участков, осуществляется в соответствии с градостроительными регламентами и нормами отвода земельных участков для конкретных видов деятельности, иными требованиями к образуемым и (или) изменяемым земельным участкам, установленными федеральными законами и законами субъектов Российской Федерации, техническими регламентами, сводами правил.

Согласно Закону Ханты-Мансийского автономного округа от 03.05.2000 № 26-оз «О регулировании отдельных земельных отношений в Ханты-Мансийском автономном округе – Югре» предельные нормативы (максимальные и минимальные размеры) земельных участков, предоставляемых гражданам для ведения садоводства, огородничества и дачного хозяйства: максимальный – 0,15 га, минимальный – 0,04 га.

Утвержденная схема расположения земельного участка или земельных участков на кадастровом плане территории СОНТ «Транспортник-9» отсутствует.

Проект планировки территории и проект межевания территории разрабатываются одновременно одним документом.


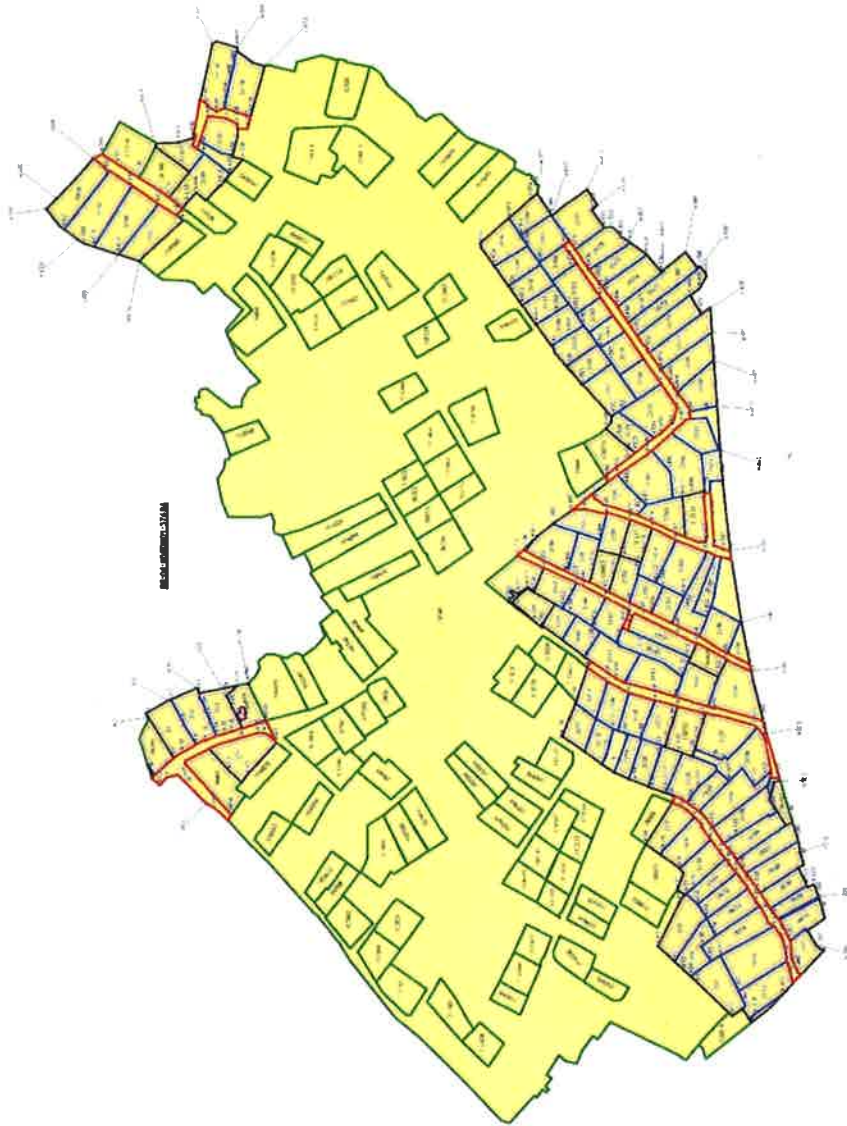






