



АДМИНИСТРАЦИЯ НИЖНЕВАРТОВСКОГО РАЙОНА
Ханты-Мансийского автономного округа – Югры

ПОСТАНОВЛЕНИЕ

от 05.05.2022

№ 1012

г. Нижневартовск

Об утверждении документации по
планировке территории

В соответствии со статьей 45 Градостроительного кодекса Российской Федерации, постановлением Правительства Российской Федерации от 12.05.2017 № 564 «Об утверждении Положения о составе и содержании проектов планировки территории, предусматривающих размещение одного или нескольких линейных объектов», постановлением администрации района от 18.09.2019 № 1853 «Об утверждении Порядка подготовки документации по планировке территории и принятия решения об ее утверждении для размещения объектов на территории Нижневартовского района», учитывая протокол общественных обсуждений от 08.04.2022 № 11/22 и заключение о результатах общественных обсуждений от 08.04.2022 № 11/22 документации по планировке территории:

1. Утвердить документацию по планировке территории для объекта «Нефтегазосборный трубопровод «ДНС-2 - ДНС-1» Тагринского месторождения» в составе:

- 1.1. Основная часть проекта планировки территории согласно приложению 1.
- 1.2. Основная часть проекта межевания территории согласно приложению 2.

2. Контроль за выполнением постановления возложить на исполняющего обязанности заместителя начальника управления – главного архитектора управления градостроительства, развития жилищно-коммунального комплекса и энергетики администрации района В.Ю. Прокофьева.


Глава района


Б.А. Саломатин

Основная часть проекта планировки территории


1. Проект планировки территории. Графическая часть

1.1 Чертеж границ зон планируемого размещения линейного объекта

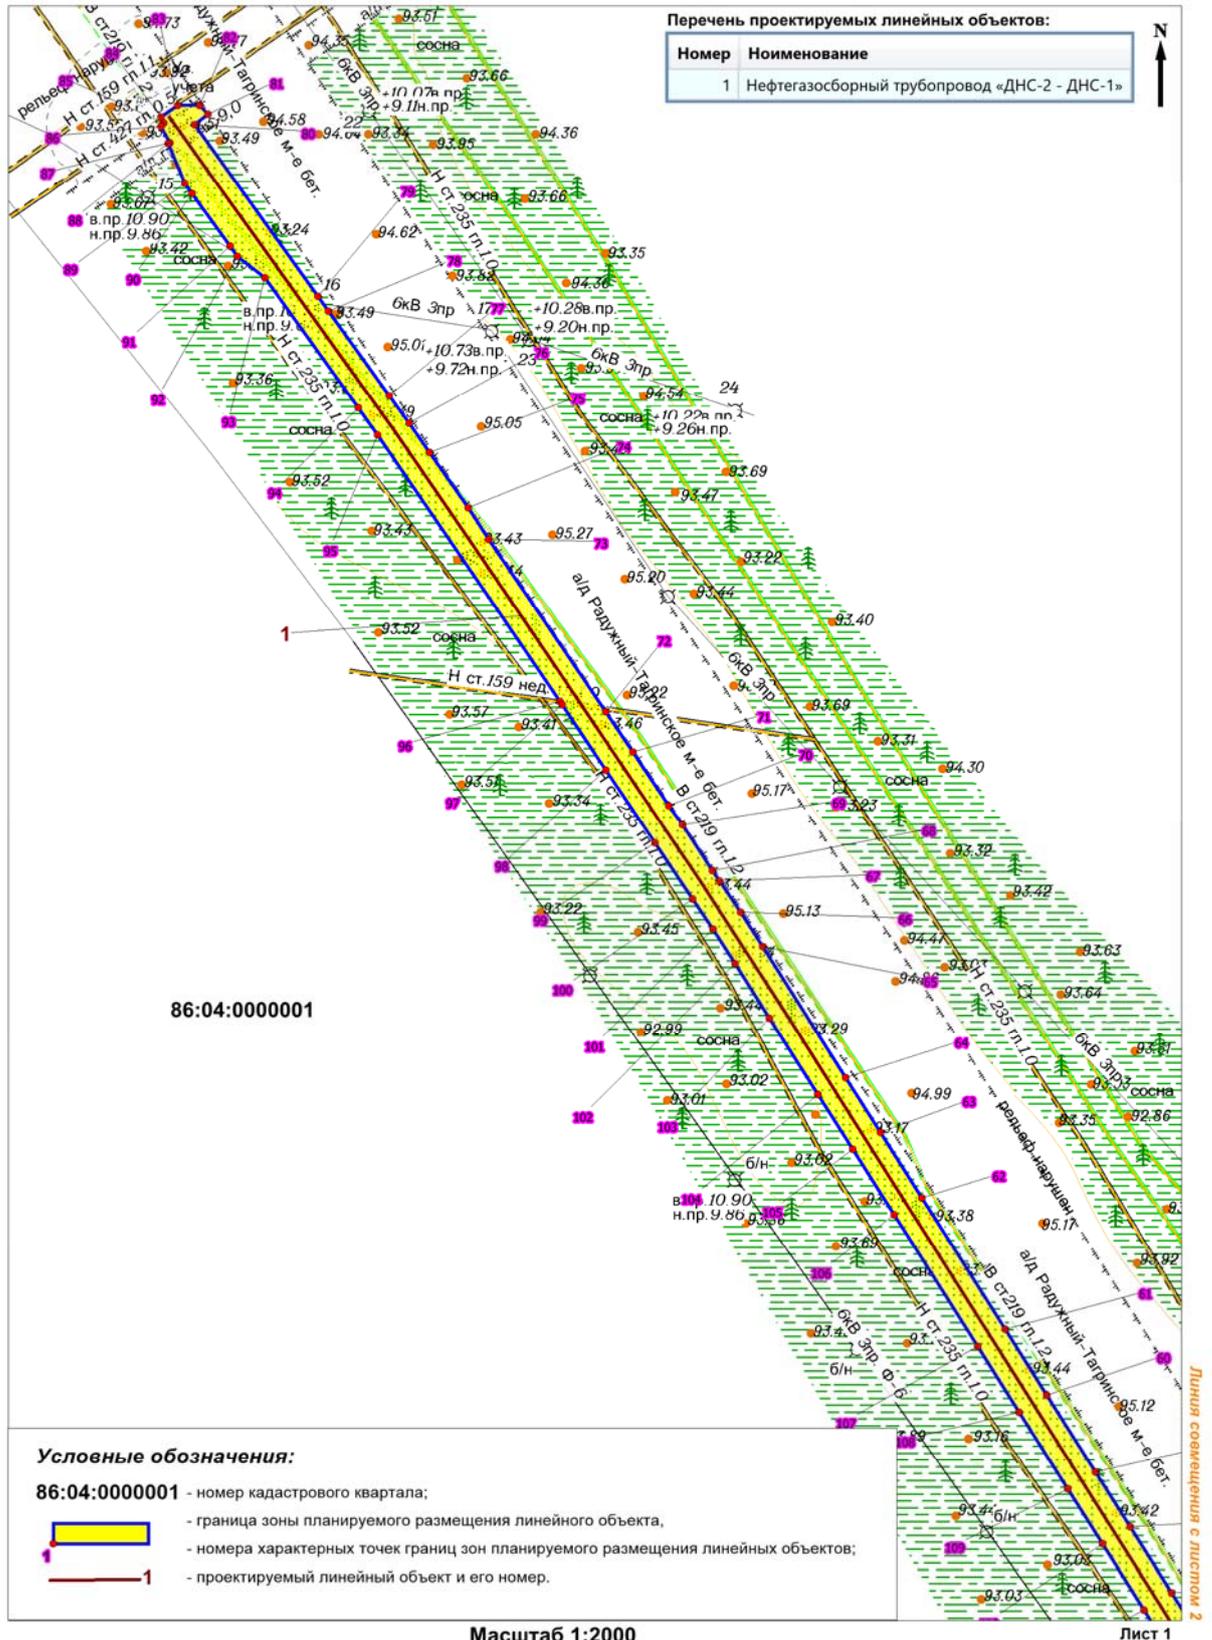

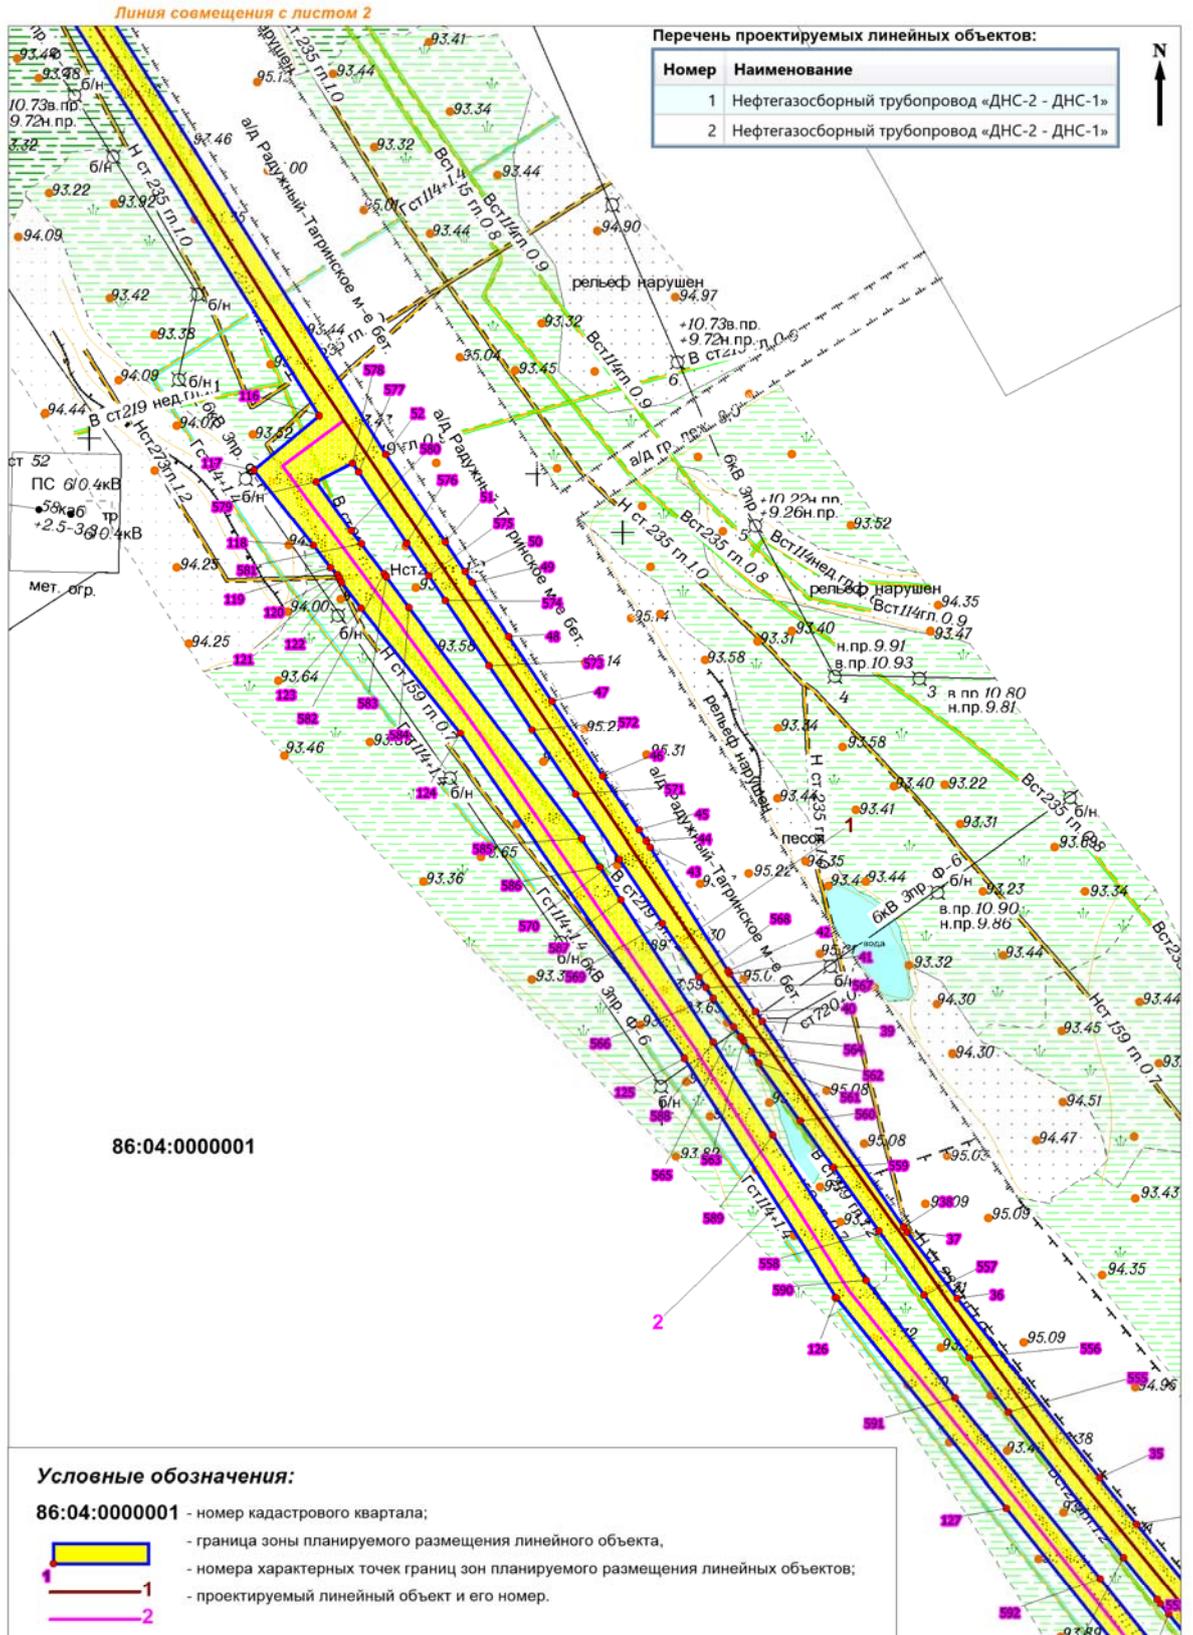

Линия совмещения с листом 3

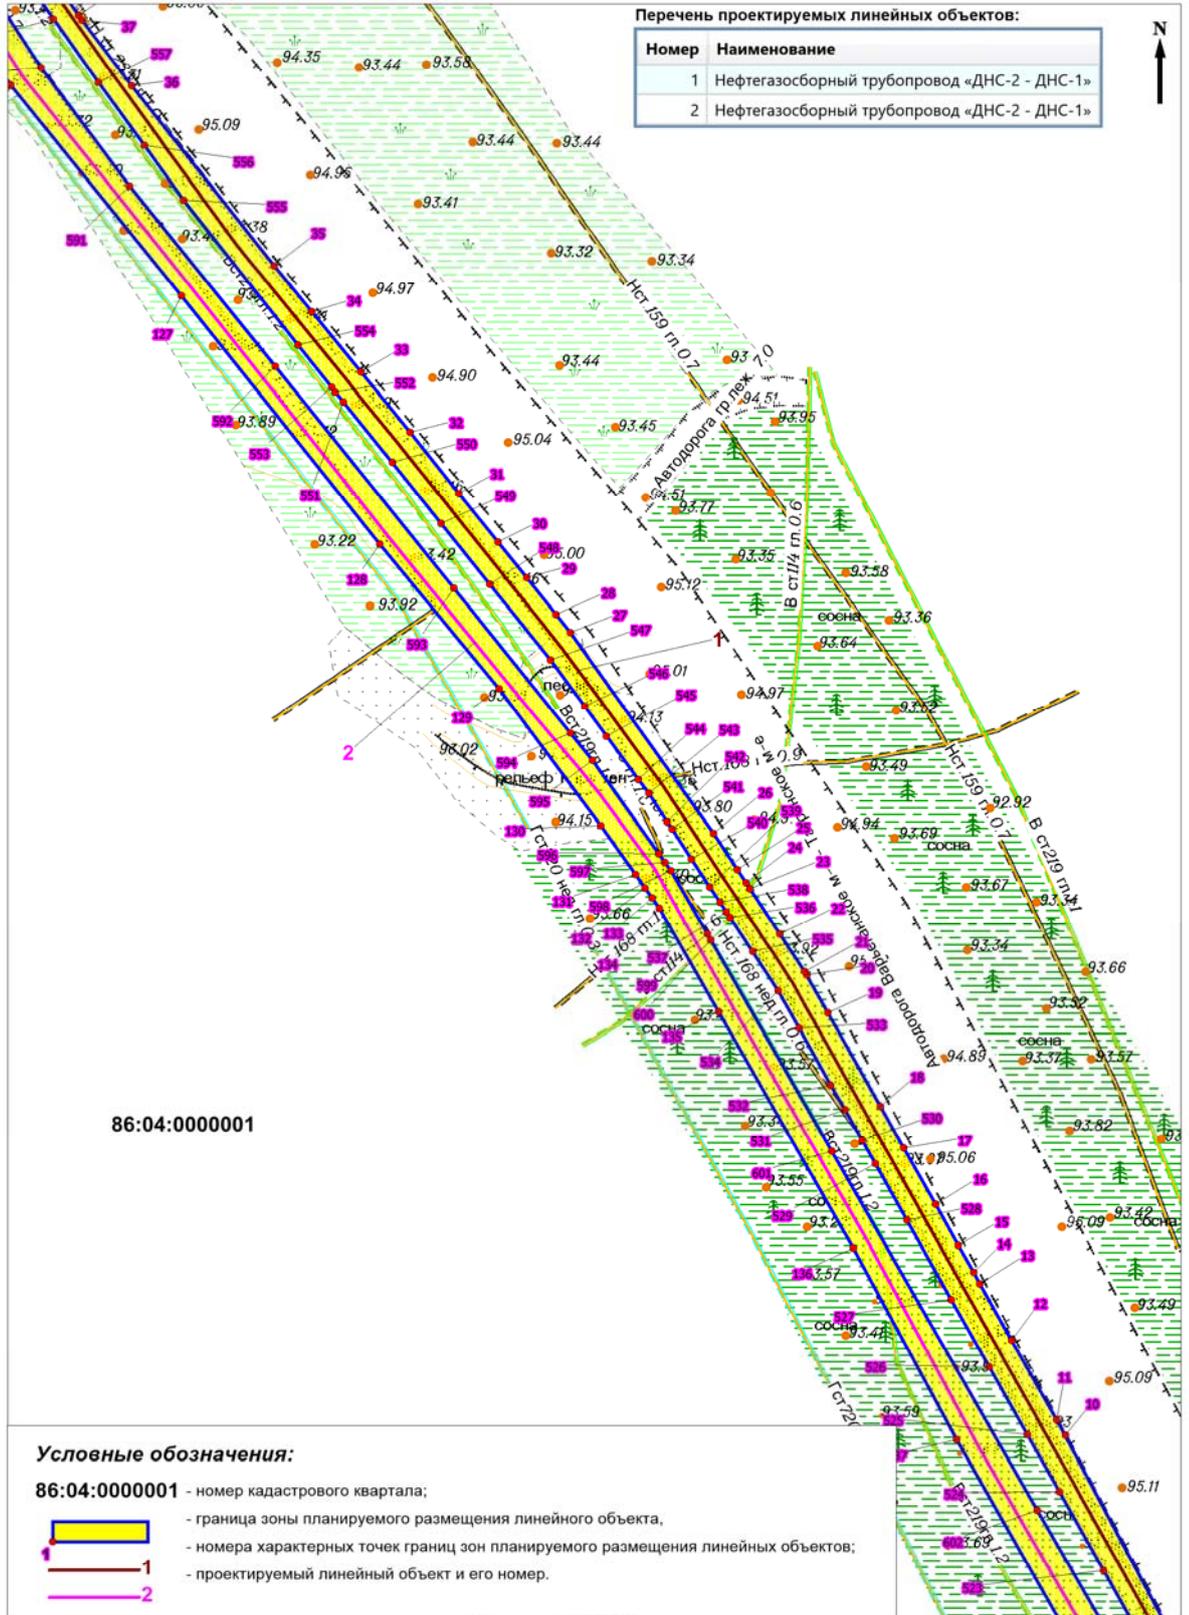

Перечень проектируемых линейных объектов:

Номер	Наименование
1	Нефтегазосборный трубопровод «ДНС-2 - ДНС-1»
2	Нефтегазосборный трубопровод «ДНС-2 - ДНС-1»

86:04:0000001

Условные обозначения:


86:04:0000001 - номер кадастрового квартала;

-  - граница зоны планируемого размещения линейного объекта,
-  - номера характерных точек границ зон планируемого размещения линейных объектов;
-  - проектируемый линейный объект и его номер.

Масштаб 1:2000

Линия совмещения с листом 5

Лист 4

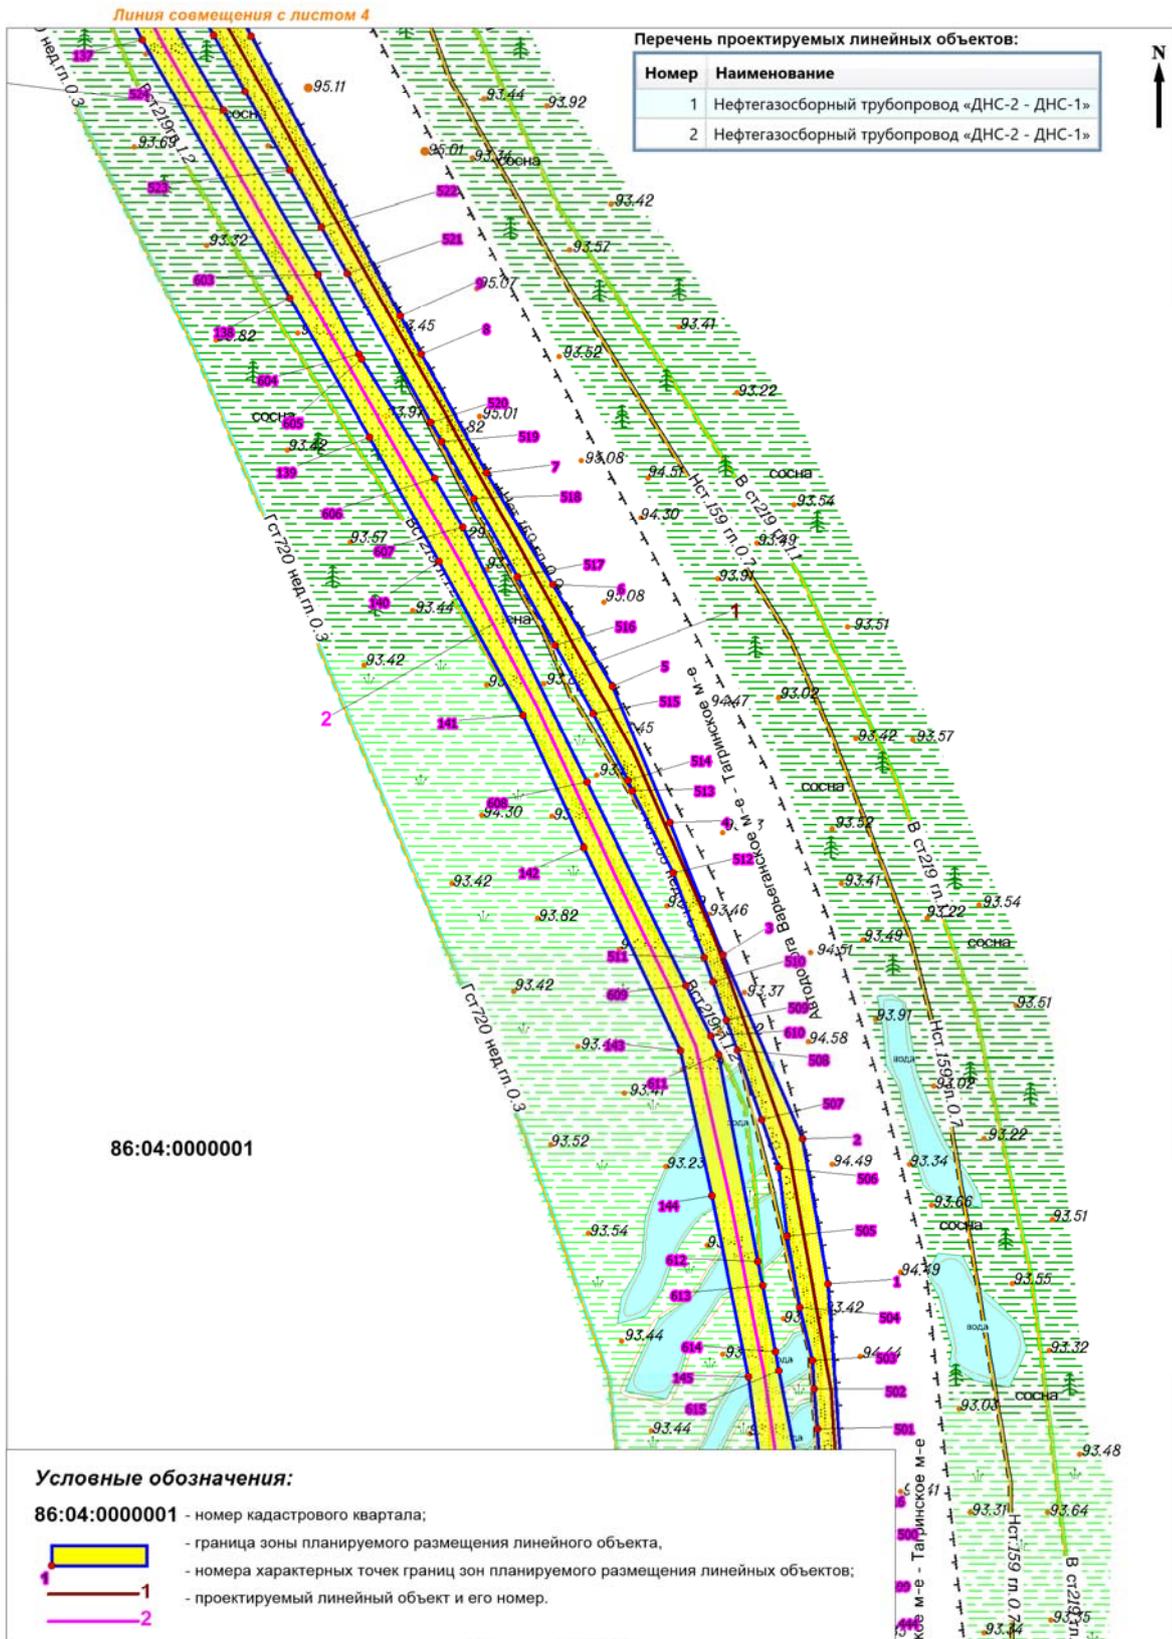


Линия совмещения с листом 5

Перечень проектируемых линейных объектов:

Номер	Наименование
1	Нефтегазосборный трубопровод «ДНС-2 - ДНС-1»
2	Нефтегазосборный трубопровод «ДНС-2 - ДНС-1»


86:04:0000001

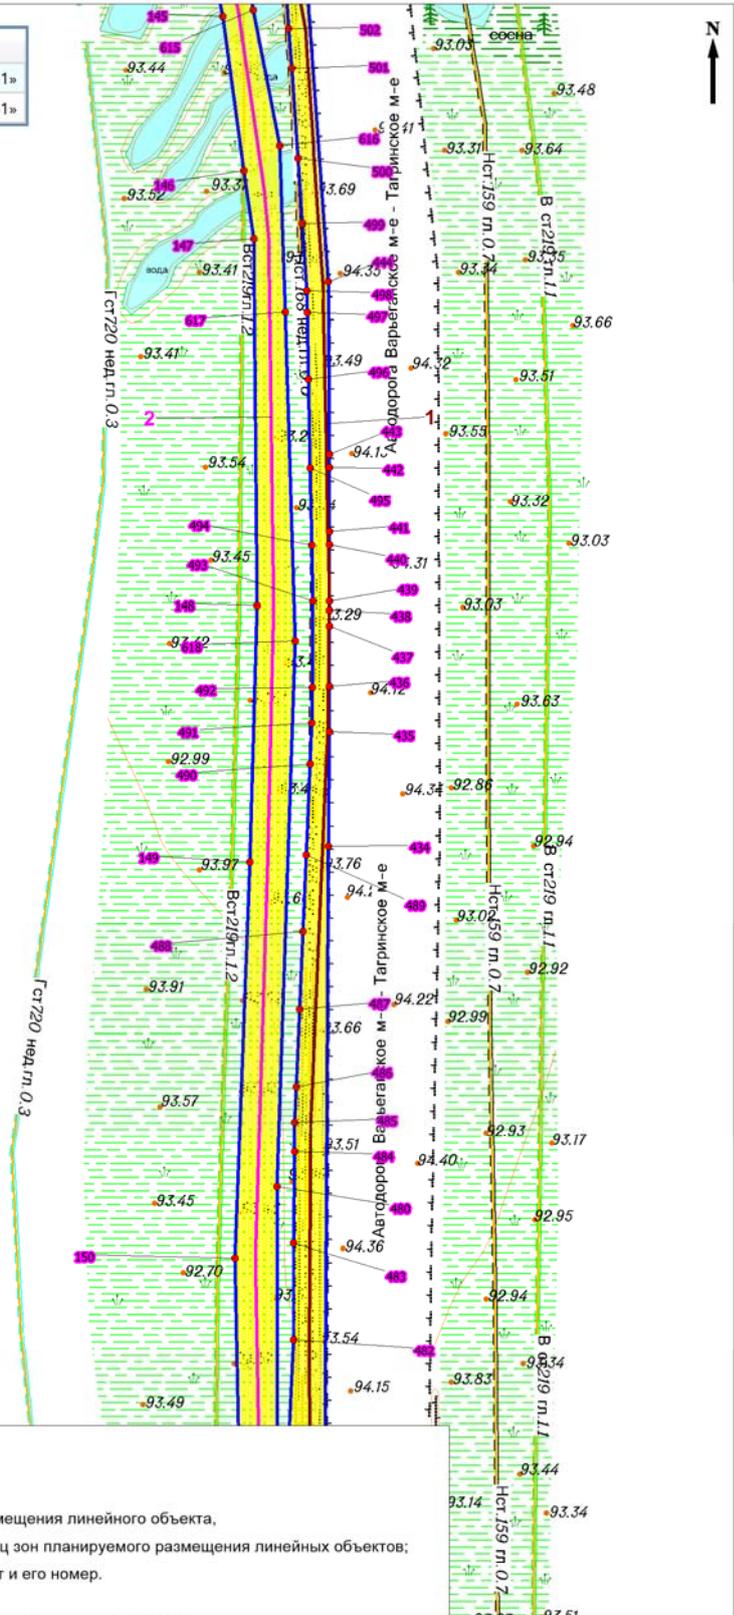

Условные обозначения:

86:04:0000001 - номер кадастрового квартала;

-  - граница зоны планируемого размещения линейного объекта,
-  1 - номера характерных точек границ зон планируемого размещения линейных объектов;
-  2 - проектируемый линейный объект и его номер.

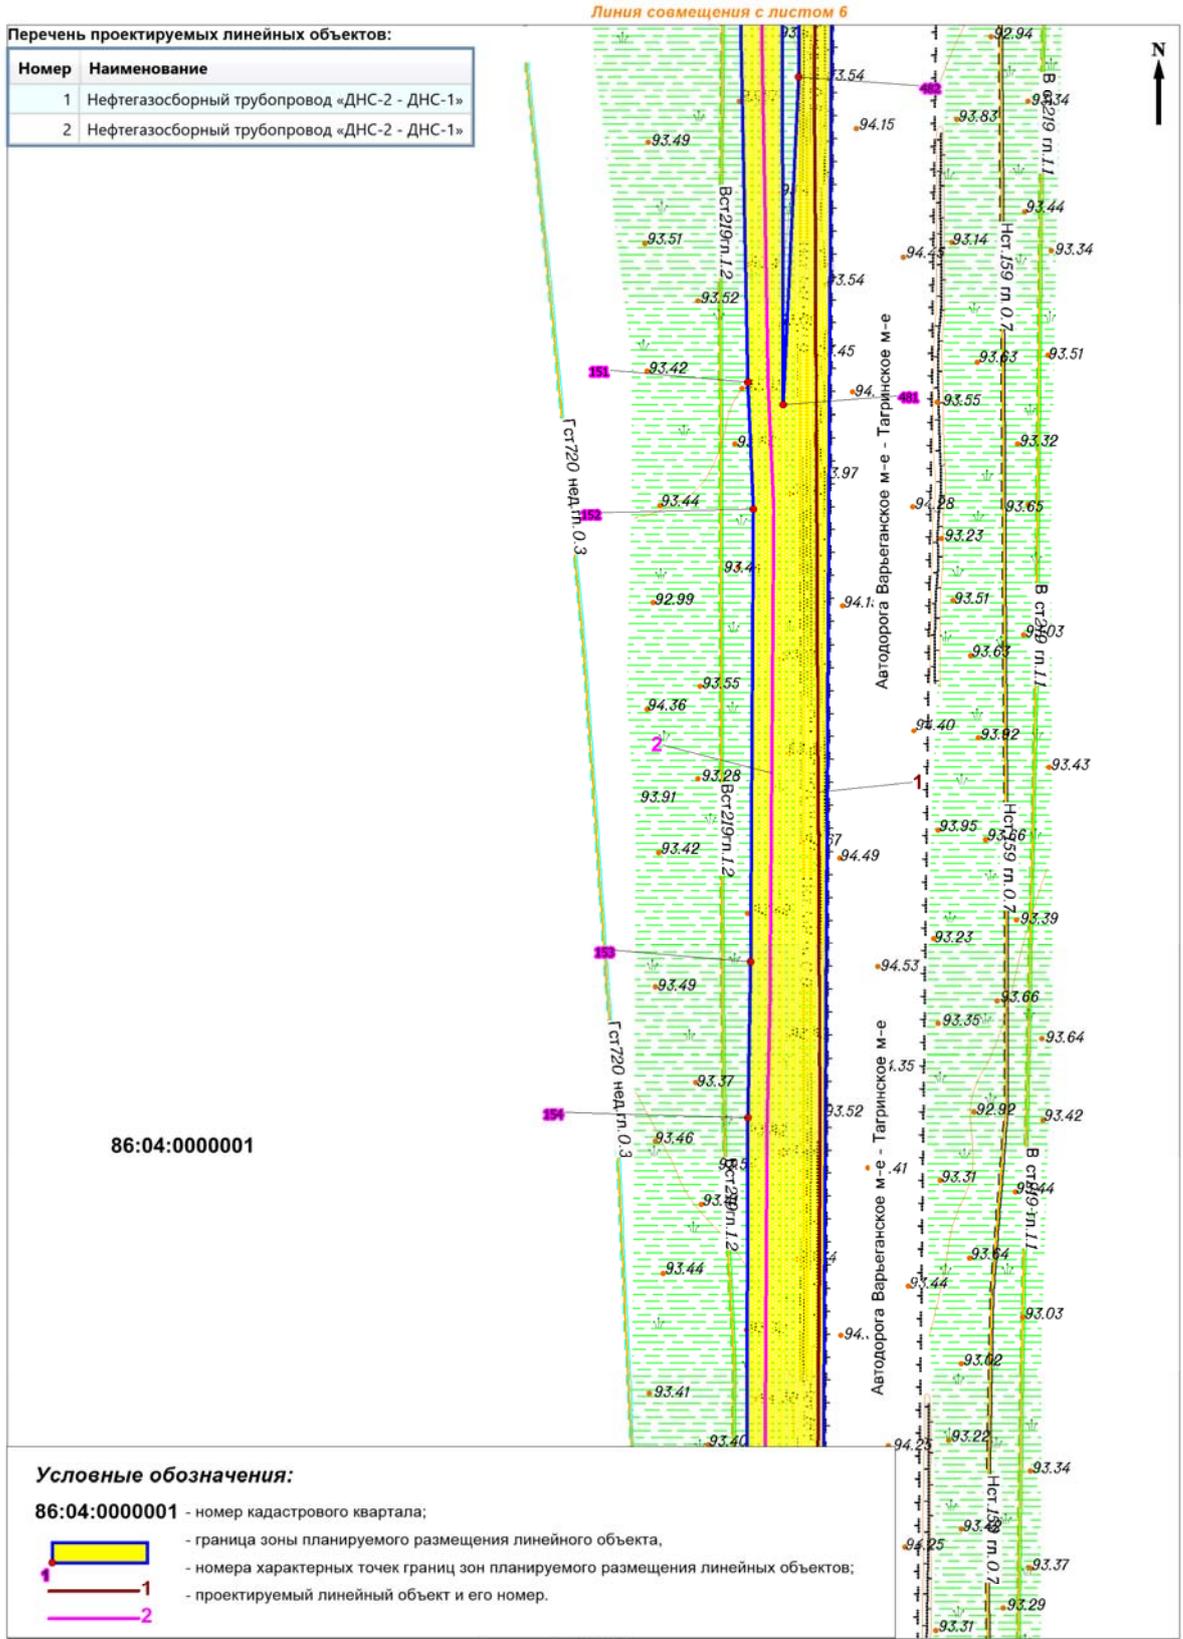

Перечень проектируемых линейных объектов:

Номер	Наименование
1	Нефтегазосборный трубопровод «ДНС-2 - ДНС-1»
2	Нефтегазосборный трубопровод «ДНС-2 - ДНС-1»


86:04:0000001

Условные обозначения:

86:04:0000001 - номер кадастрового квартала;

-  - граница зоны планируемого размещения линейного объекта,
-  - номера характерных точек границ зон планируемого размещения линейных объектов;
-  - проектируемый линейный объект и его номер.

Линия совмещения с листом 7

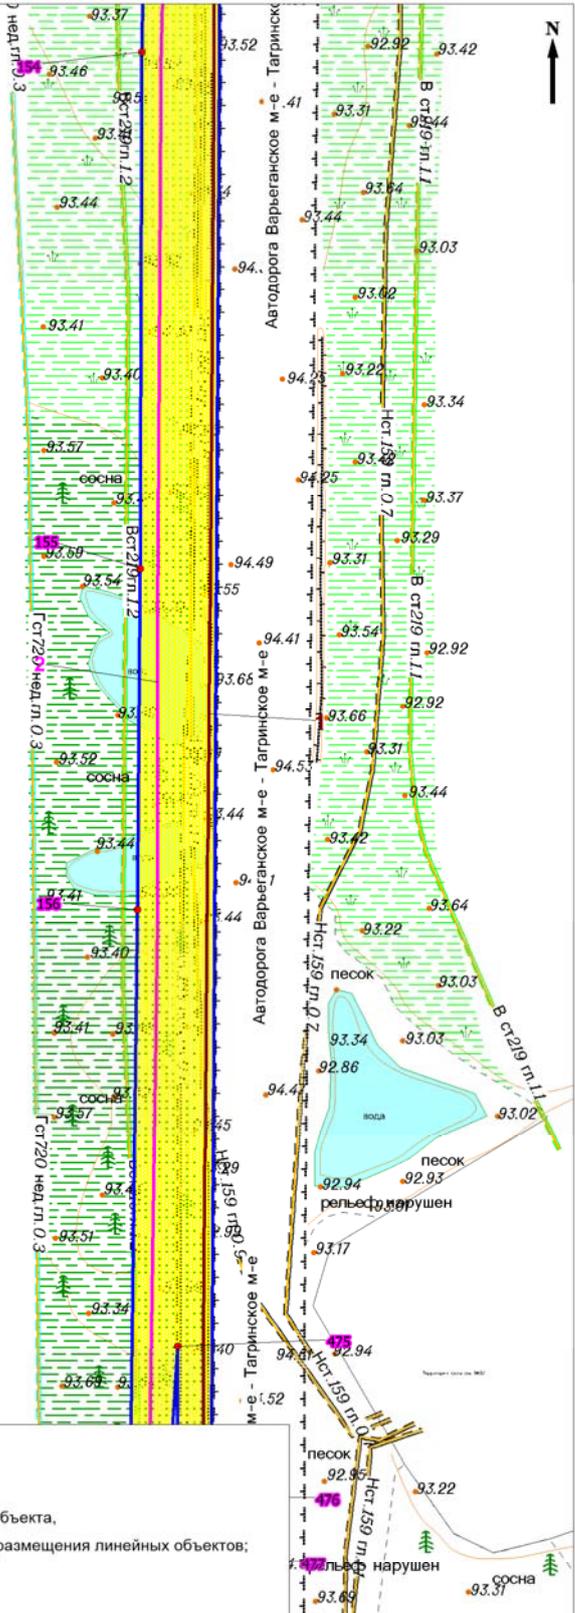


Масштаб 1:2000 Линия совмещения с листом 9

Лист 8

Линия совмещения с листом 8

Перечень проектируемых линейных объектов:

Номер	Наименование
1	Нефтегазосборный трубопровод «ДНС-2 - ДНС-1»
2	Нефтегазосборный трубопровод «ДНС-2 - ДНС-1»

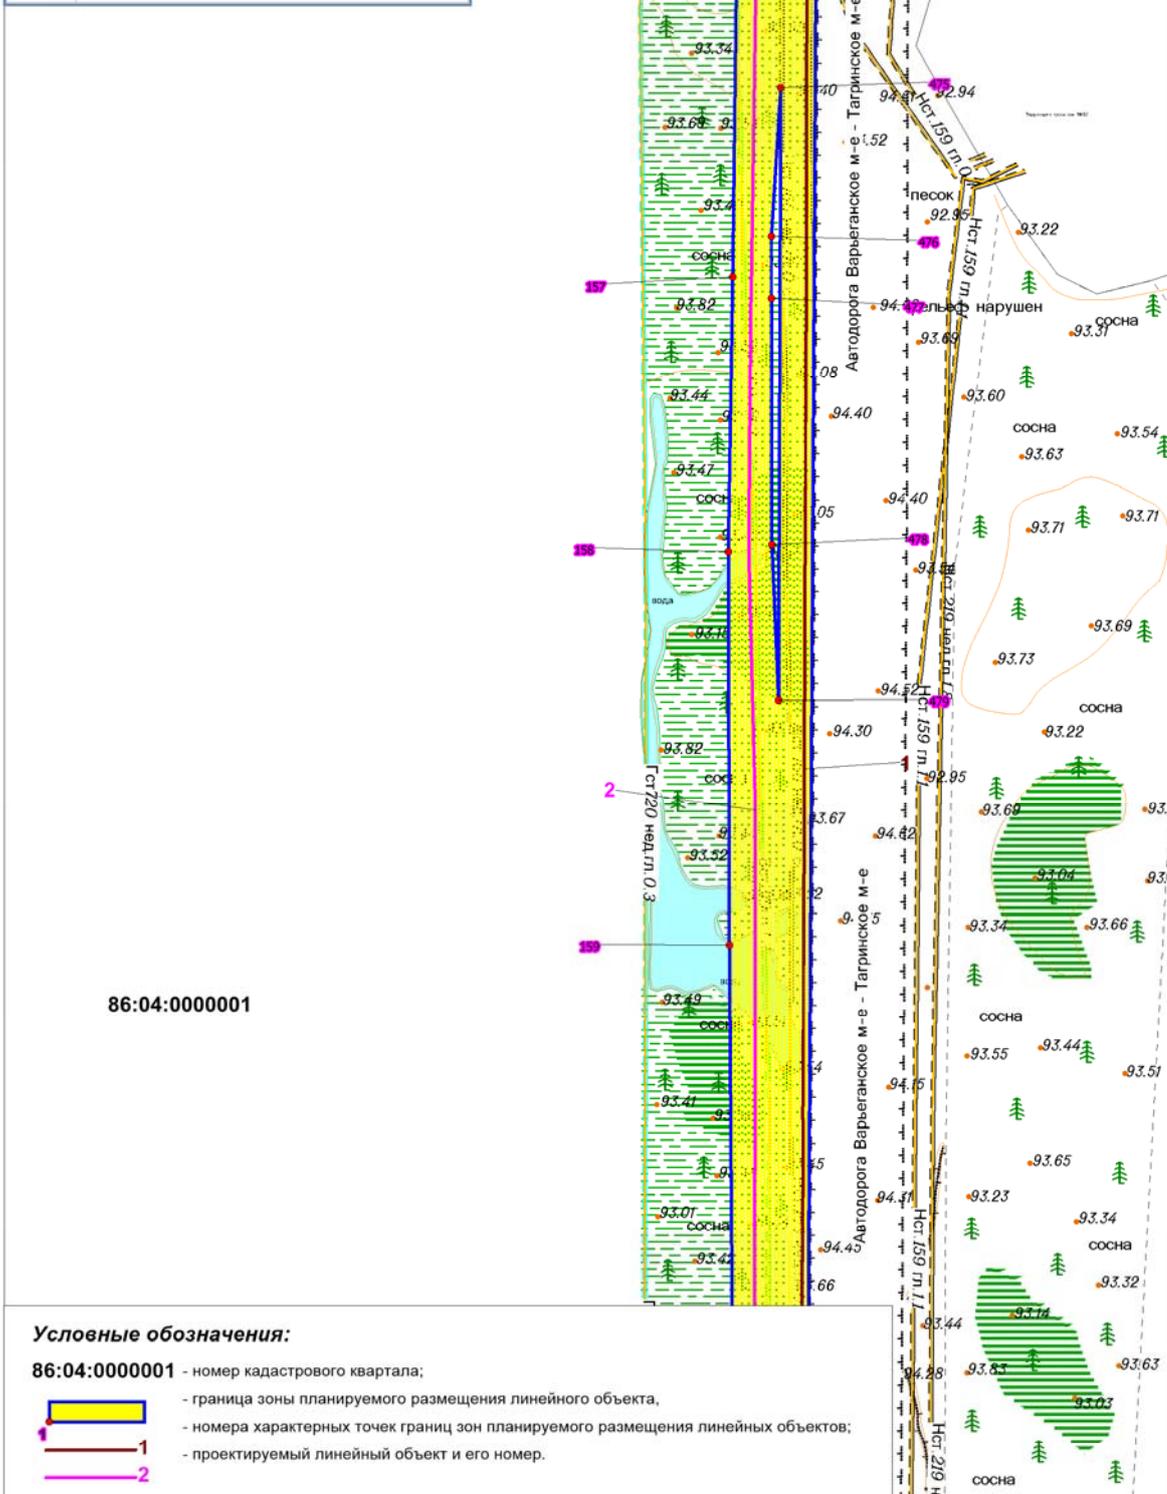


Масштаб 1:2000 Линия совмещения с листом 10

Лист 9

Линия совмещения с листом 9

Перечень проектируемых линейных объектов:

Номер	Наименование
1	Нефтегазосборный трубопровод «ДНС-2 - ДНС-1»
2	Нефтегазосборный трубопровод «ДНС-2 - ДНС-1»

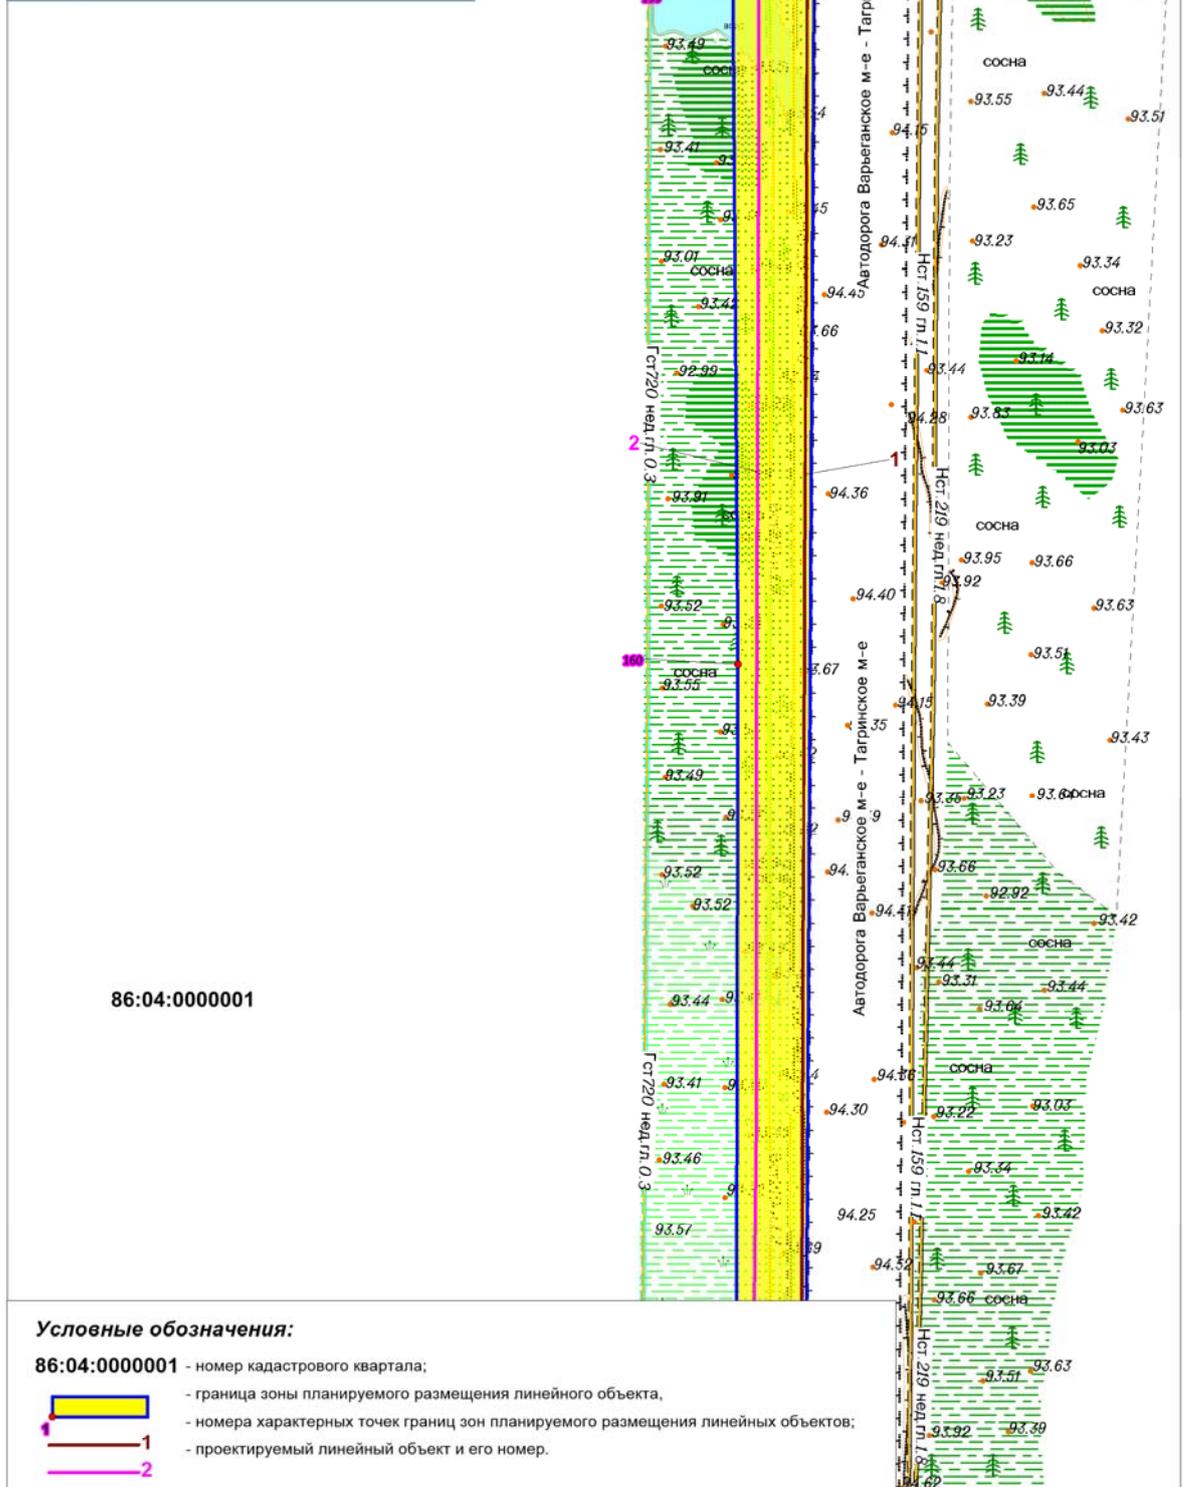


Масштаб 1:2000 Линия совмещения с листом 11

Лист 10

Линия совмещения с листом 10

Перечень проектируемых линейных объектов:

Номер	Наименование
1	Нефтегазосборный трубопровод «ДНС-2 - ДНС-1»
2	Нефтегазосборный трубопровод «ДНС-2 - ДНС-1»

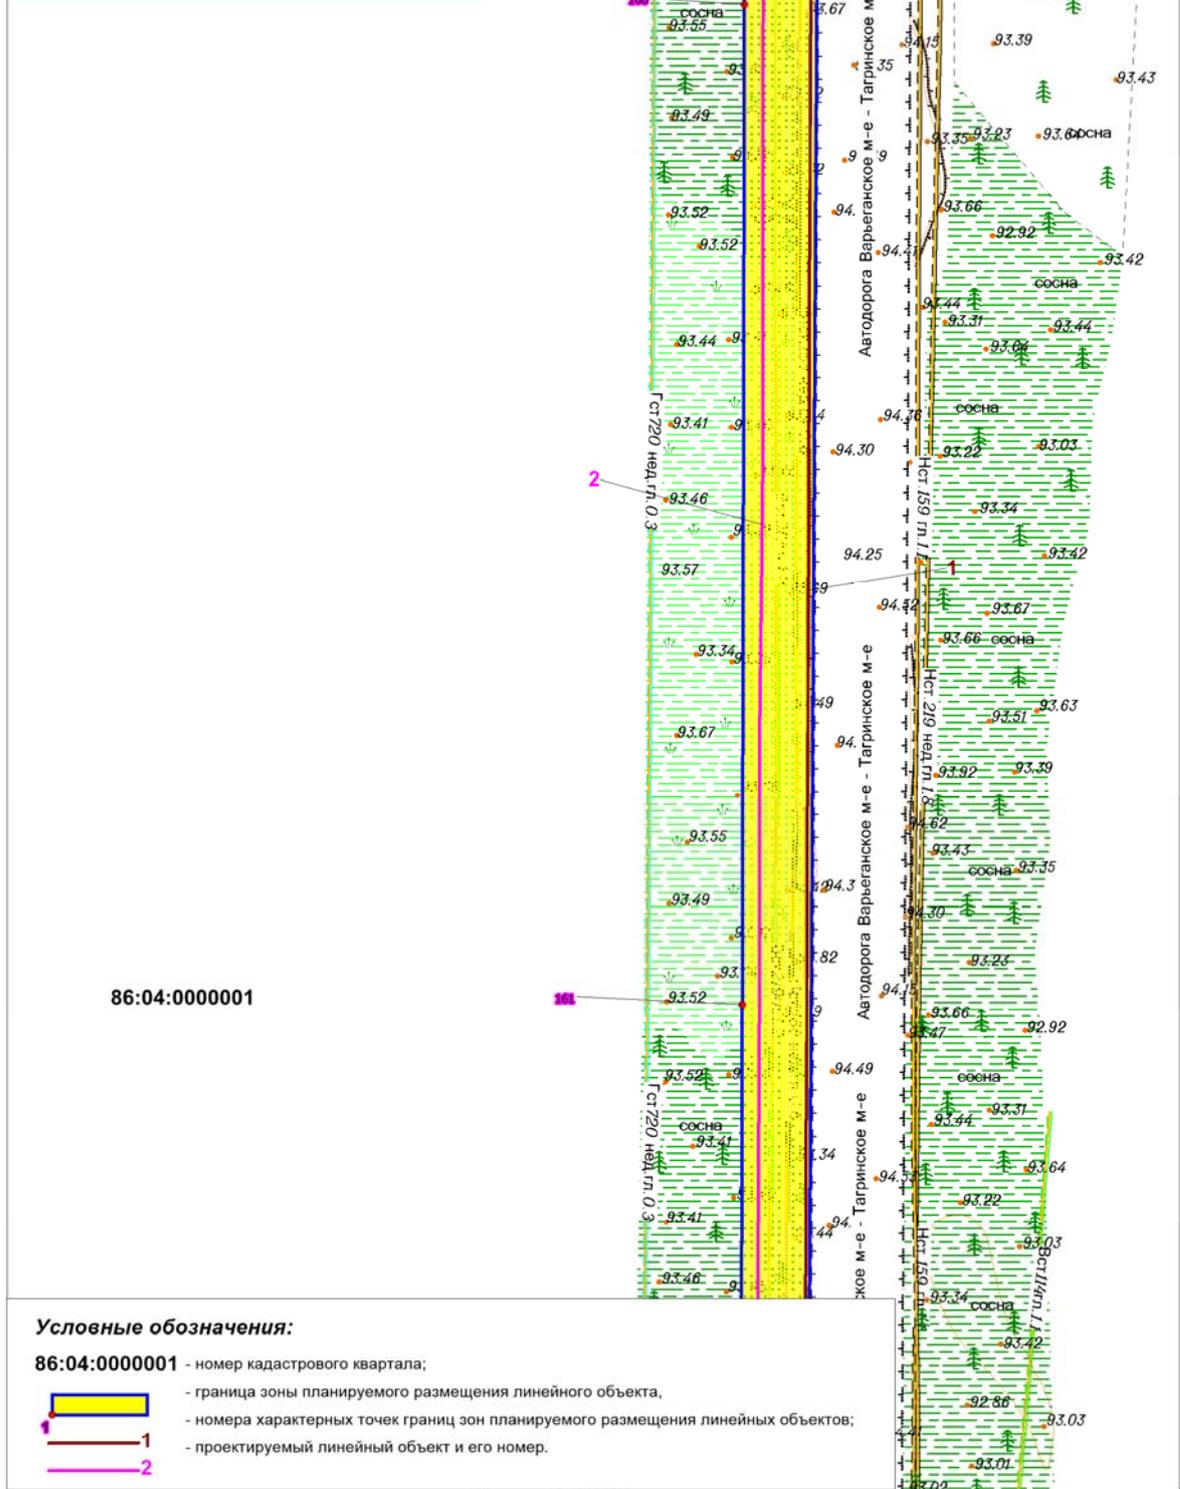

Линия совмещения с листом 11

Перечень проектируемых линейных объектов:

Номер	Наименование
1	Нефтегазосборный трубопровод «ДНС-2 - ДНС-1»
2	Нефтегазосборный трубопровод «ДНС-2 - ДНС-1»

86:04:0000001

Условные обозначения:

86:04:0000001 - номер кадастрового квартала;



- граница зоны планируемого размещения линейного объекта,



- номера характерных точек границ зон планируемого размещения линейных объектов;




- проектируемый линейный объект и его номер.

Масштаб 1:2000

Линия совмещения с листом 13

Лист 12

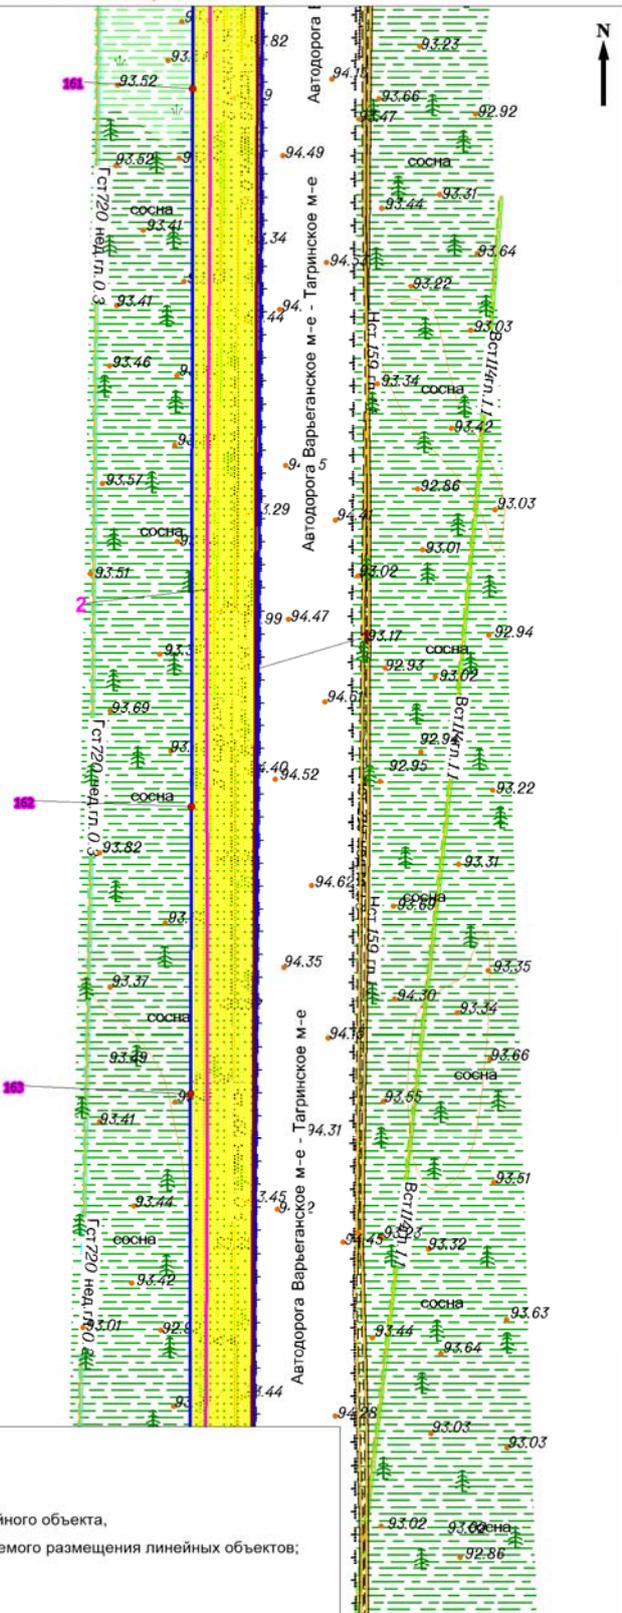

Линия совмещения с листом 12


Перечень проектируемых линейных объектов:

Номер	Наименование
1	Нефтегазосборный трубопровод «ДНС-2 - ДНС-1»
2	Нефтегазосборный трубопровод «ДНС-2 - ДНС-1»

86:04:0000001

Условные обозначения:


- 86:04:0000001 - номер кадастрового квартала;
-  - граница зоны планируемого размещения линейного объекта,
-  - номера характерных точек границ зон планируемого размещения линейных объектов;
-  - проектируемый линейный объект и его номер.

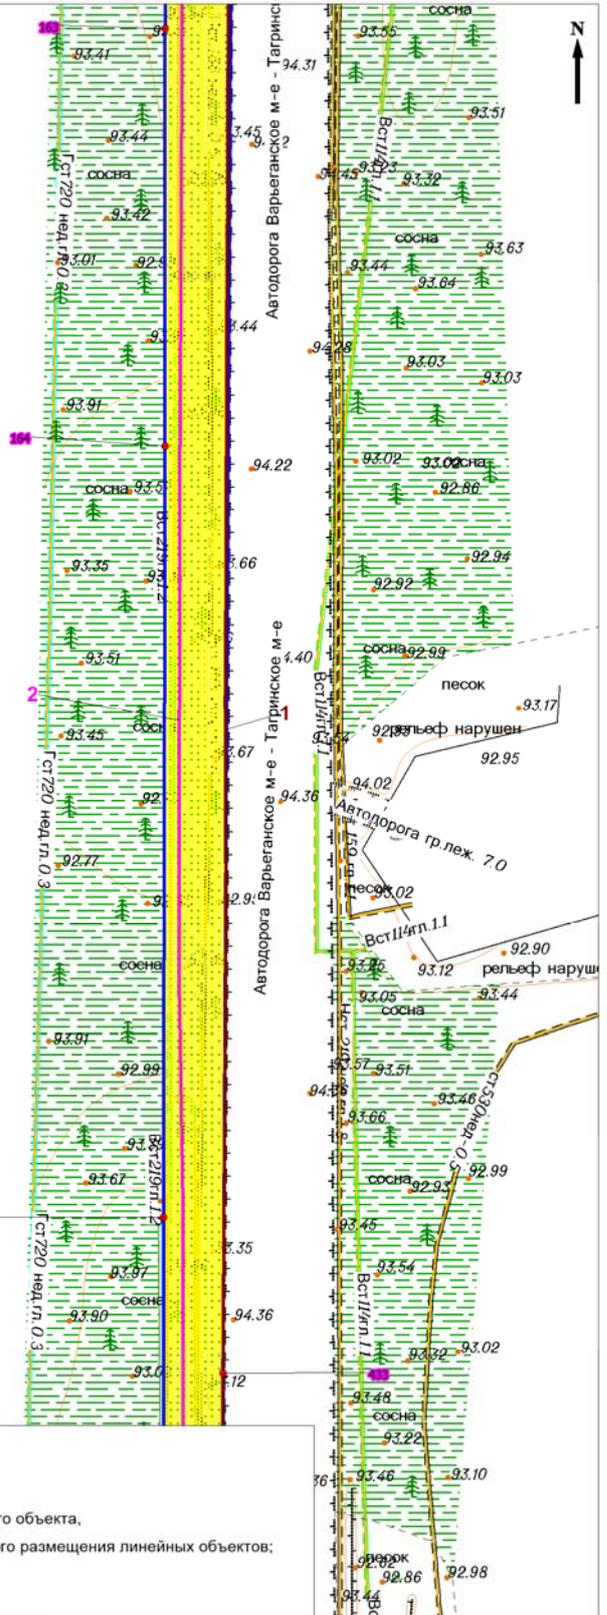

Линия совмещения с листом 13

Перечень проектируемых линейных объектов:


Номер	Наименование
1	Нефтегазосборный трубопровод «ДНС-2 - ДНС-1»
2	Нефтегазосборный трубопровод «ДНС-2 - ДНС-1»

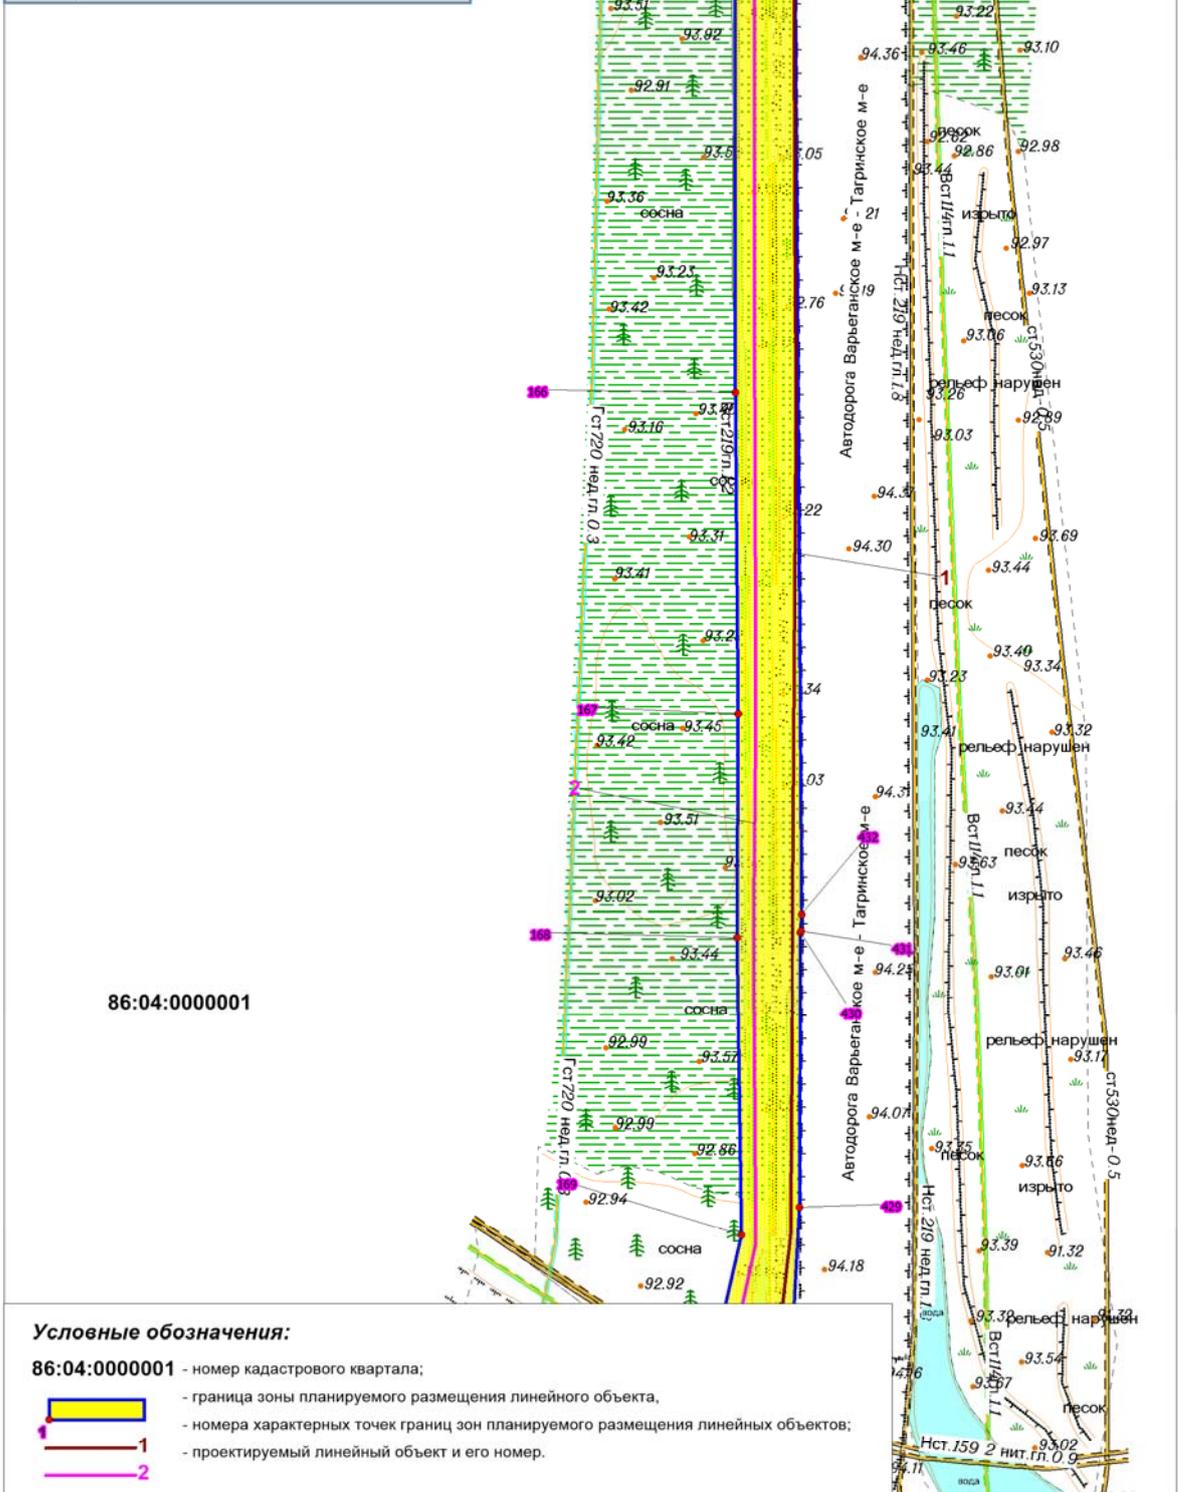


86:04:0000001

Условные обозначения:

- 86:04:0000001 - номер кадастрового квартала;
- граница зоны планируемого размещения линейного объекта,
- номера характерных точек границ зон планируемого размещения линейных объектов;
- проектируемый линейный объект и его номер.

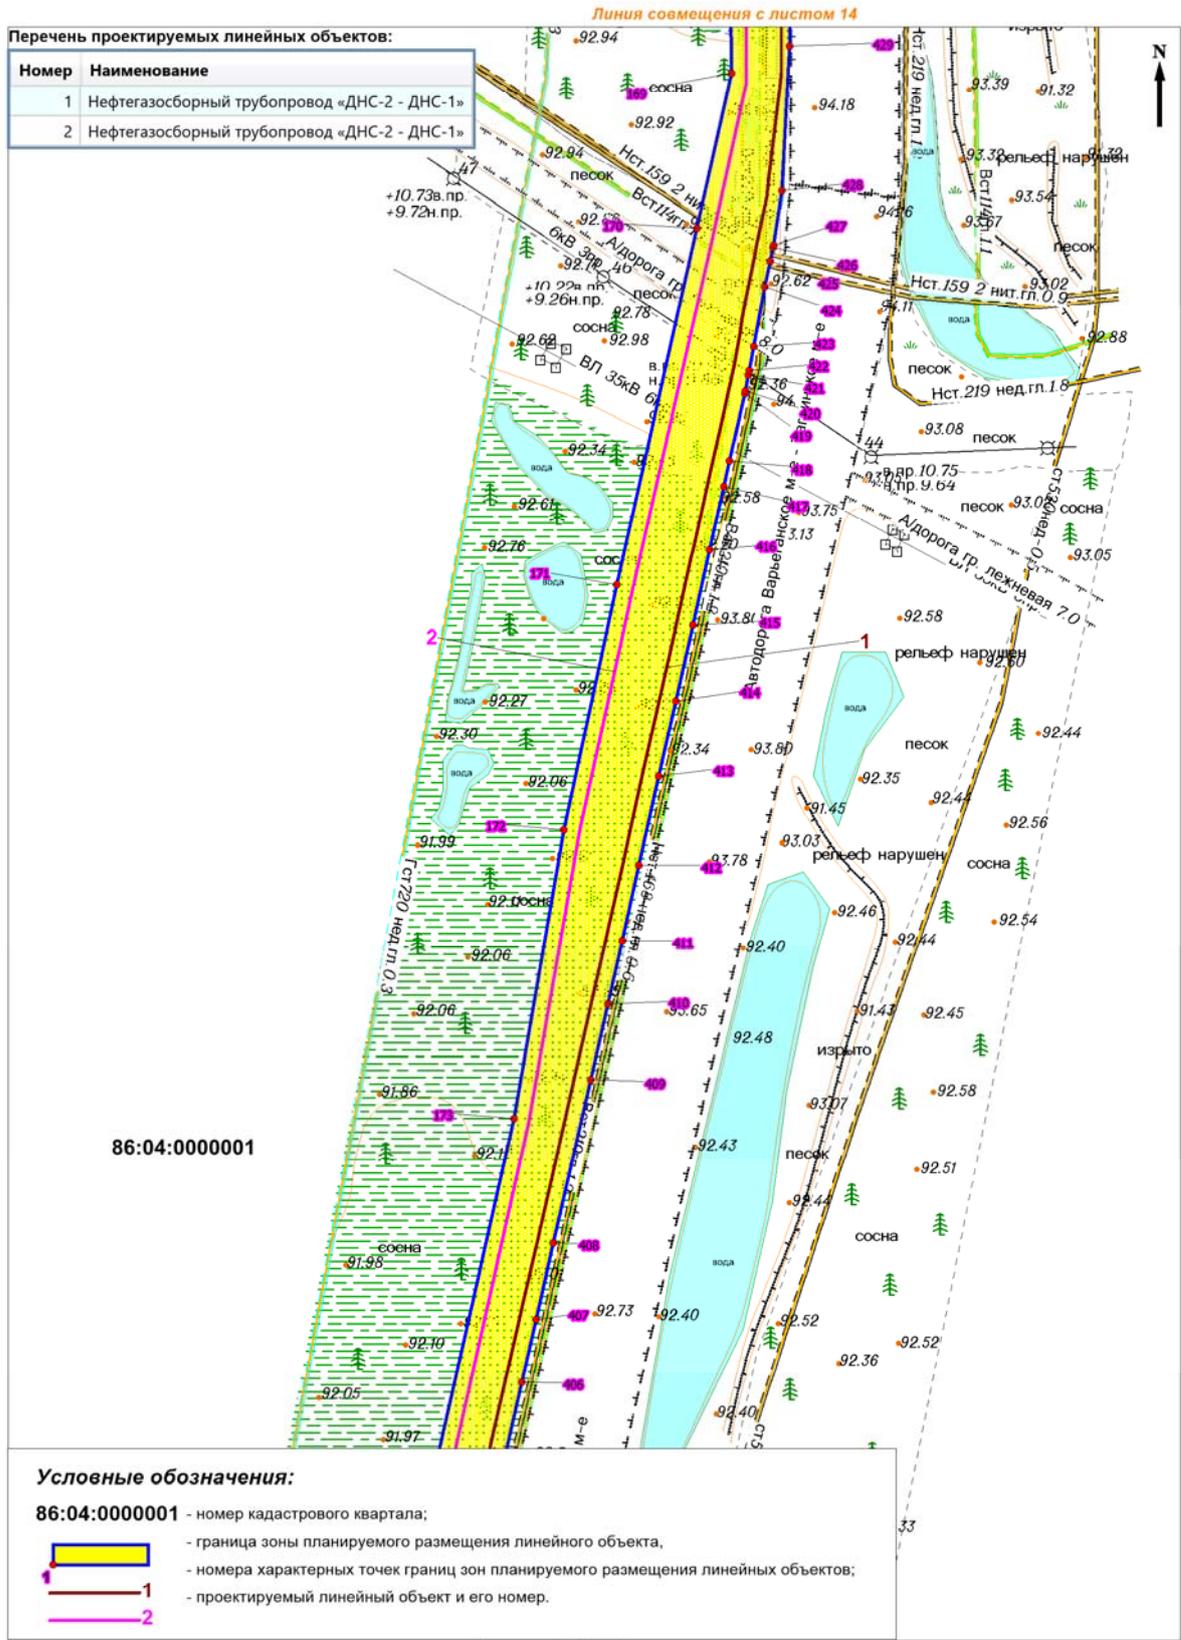


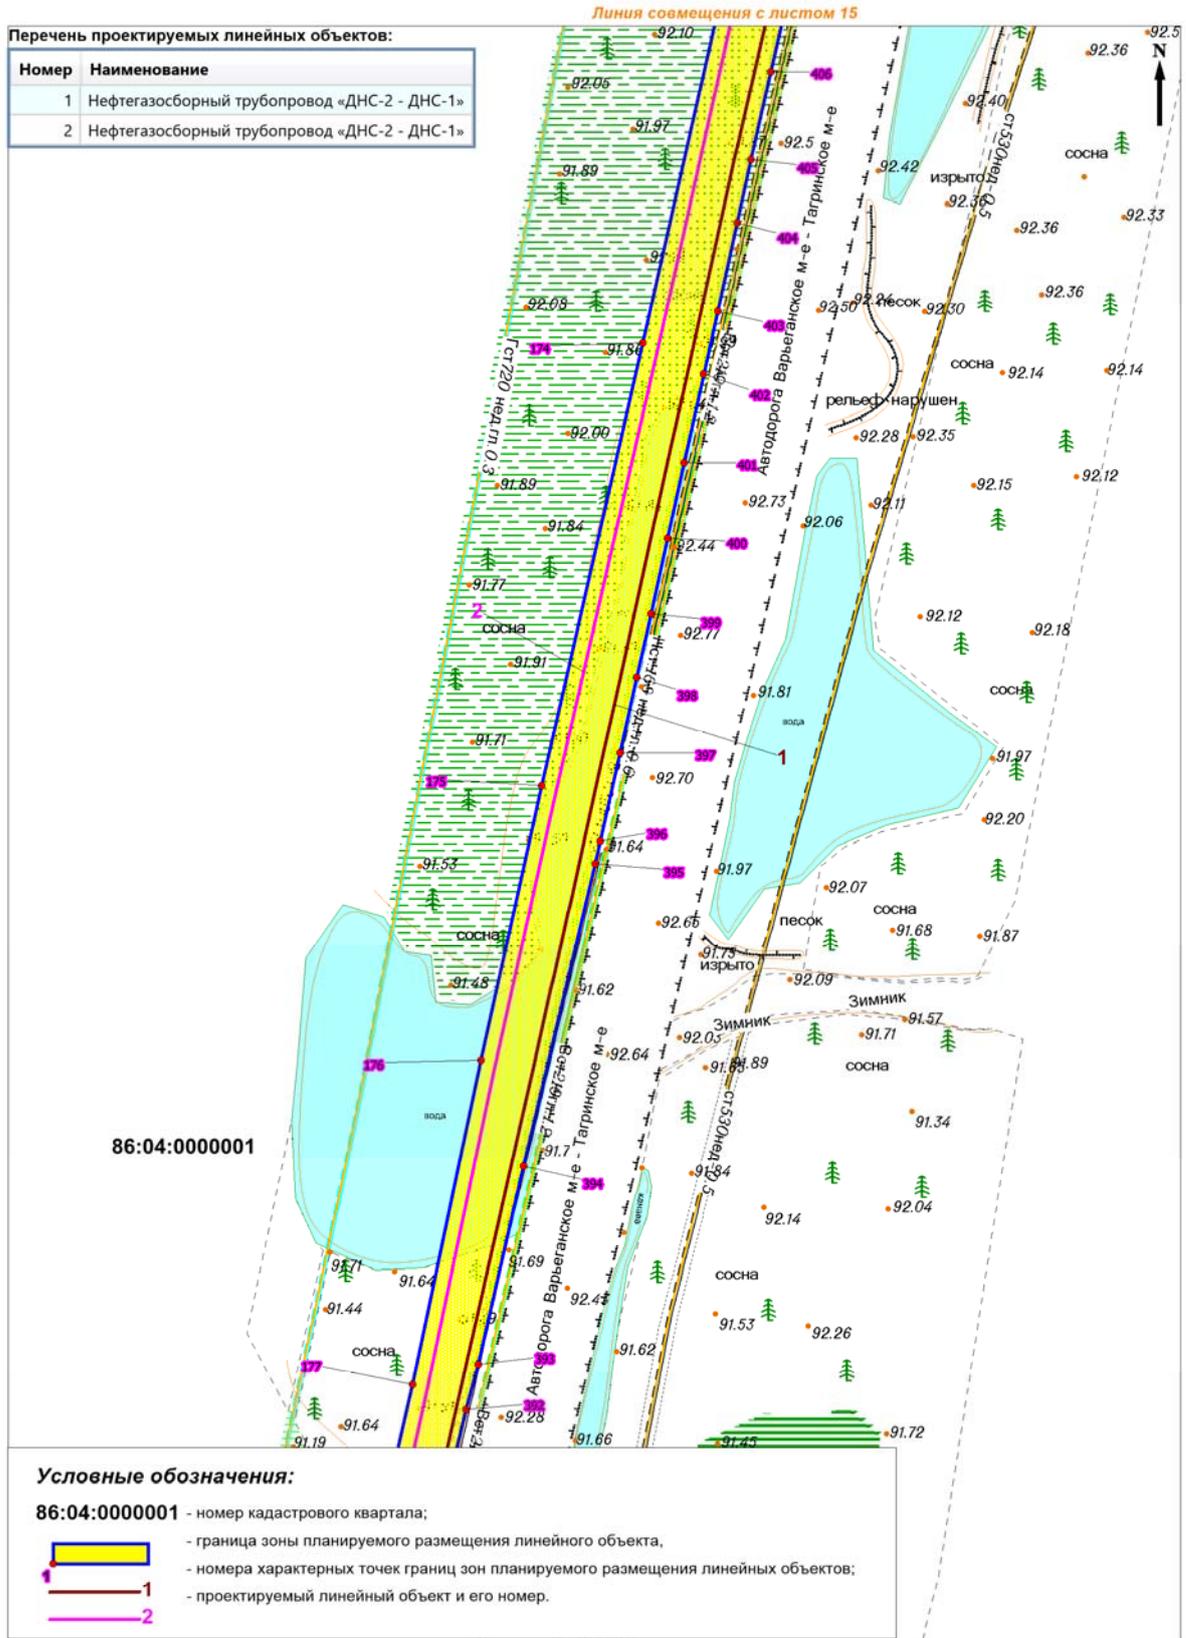

Перечень проектируемых линейных объектов:

Номер	Наименование
1	Нефтегазосборный трубопровод «ДНС-2 - ДНС-1»
2	Нефтегазосборный трубопровод «ДНС-2 - ДНС-1»

86:04:0000001

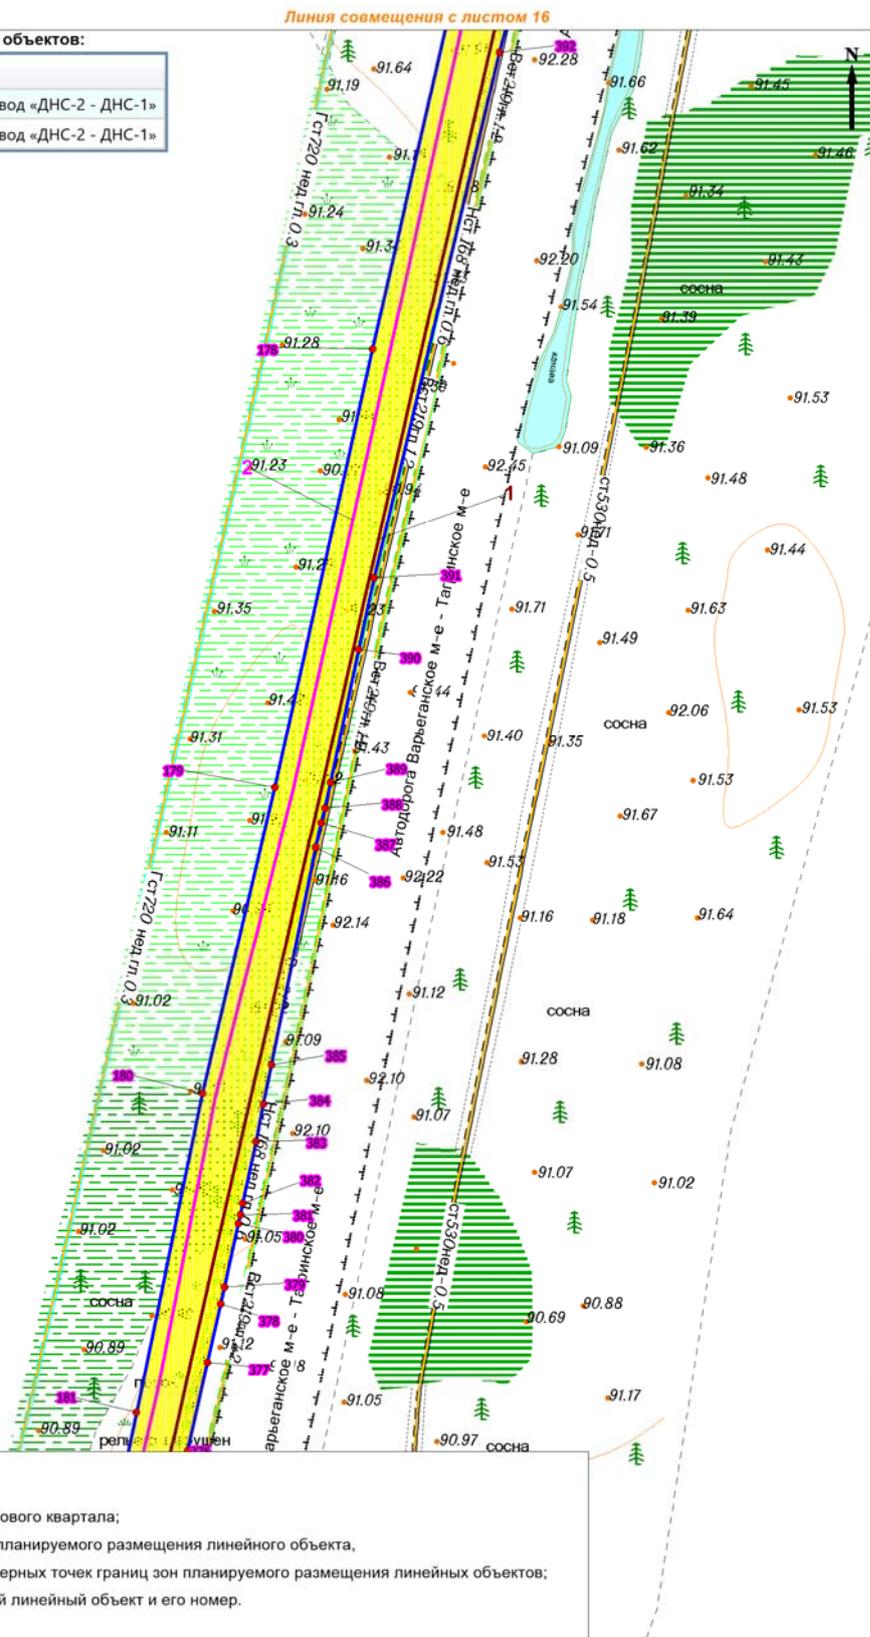

Условные обозначения:

86:04:0000001 - номер кадастрового квартала;




- граница зоны планируемого размещения линейного объекта,
- номера характерных точек границ зон планируемого размещения линейных объектов;
- проектируемый линейный объект и его номер.

Перечень проектируемых линейных объектов:

Номер	Наименование
1	Нефтегазосборный трубопровод «ДНС-2 - ДНС-1»
2	Нефтегазосборный трубопровод «ДНС-2 - ДНС-1»

86:04:0000001

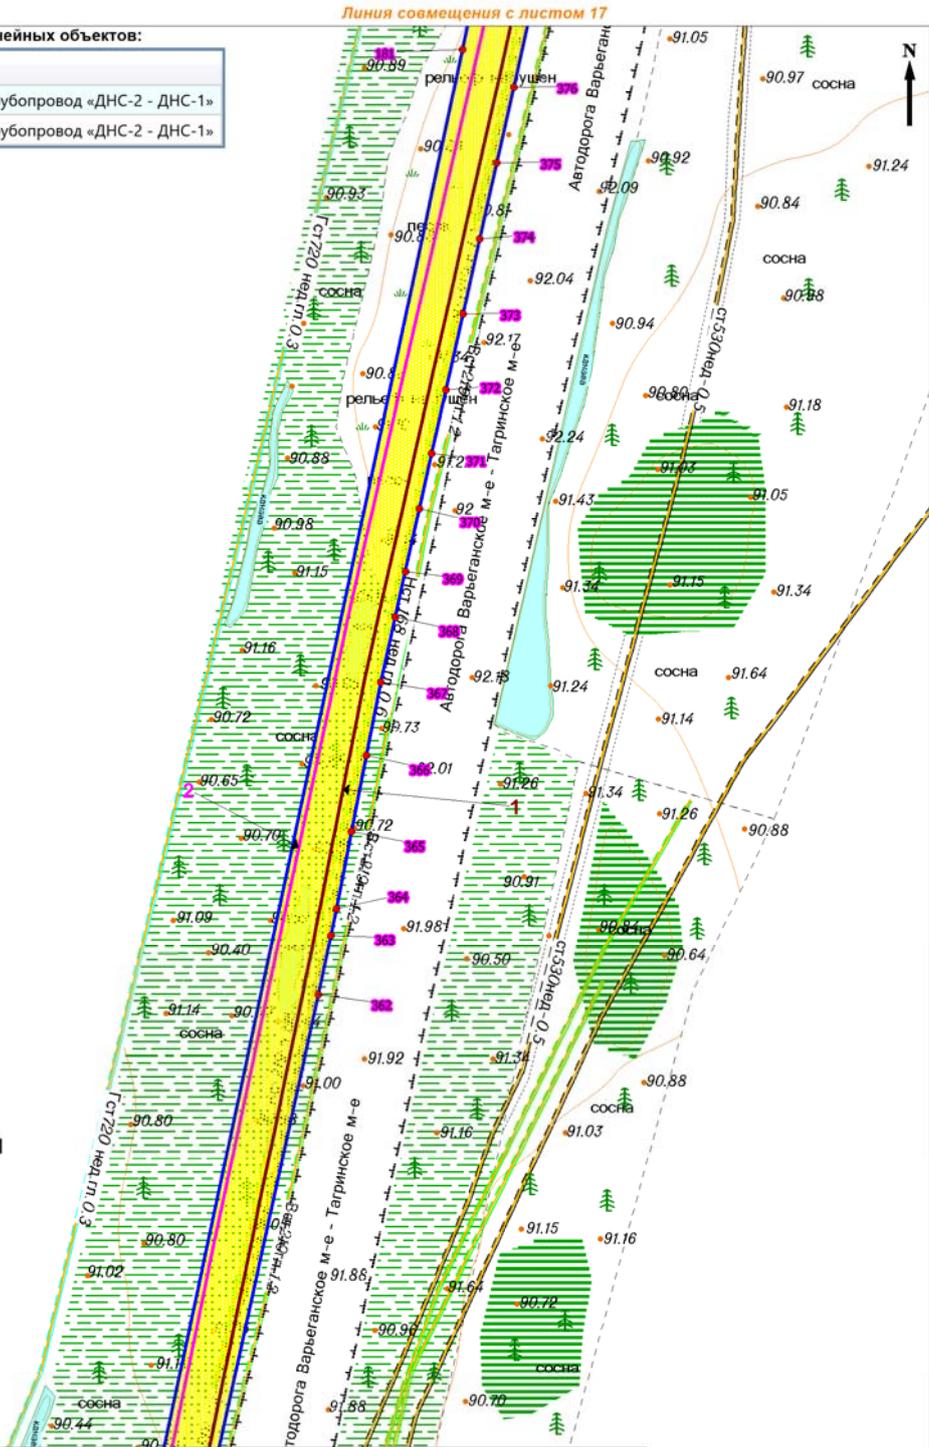

Условные обозначения:

86:04:0000001 - номер кадастрового квартала;



- граница зоны планируемого размещения линейного объекта;



- номера характерных точек границ зон планируемого размещения линейных объектов;




- проектируемый линейный объект и его номер.

Линия совмещения с листом 18

Перечень проектируемых линейных объектов:

Номер	Наименование
1	Нефтегазосборный трубопровод «ДНС-2 - ДНС-1»
2	Нефтегазосборный трубопровод «ДНС-2 - ДНС-1»

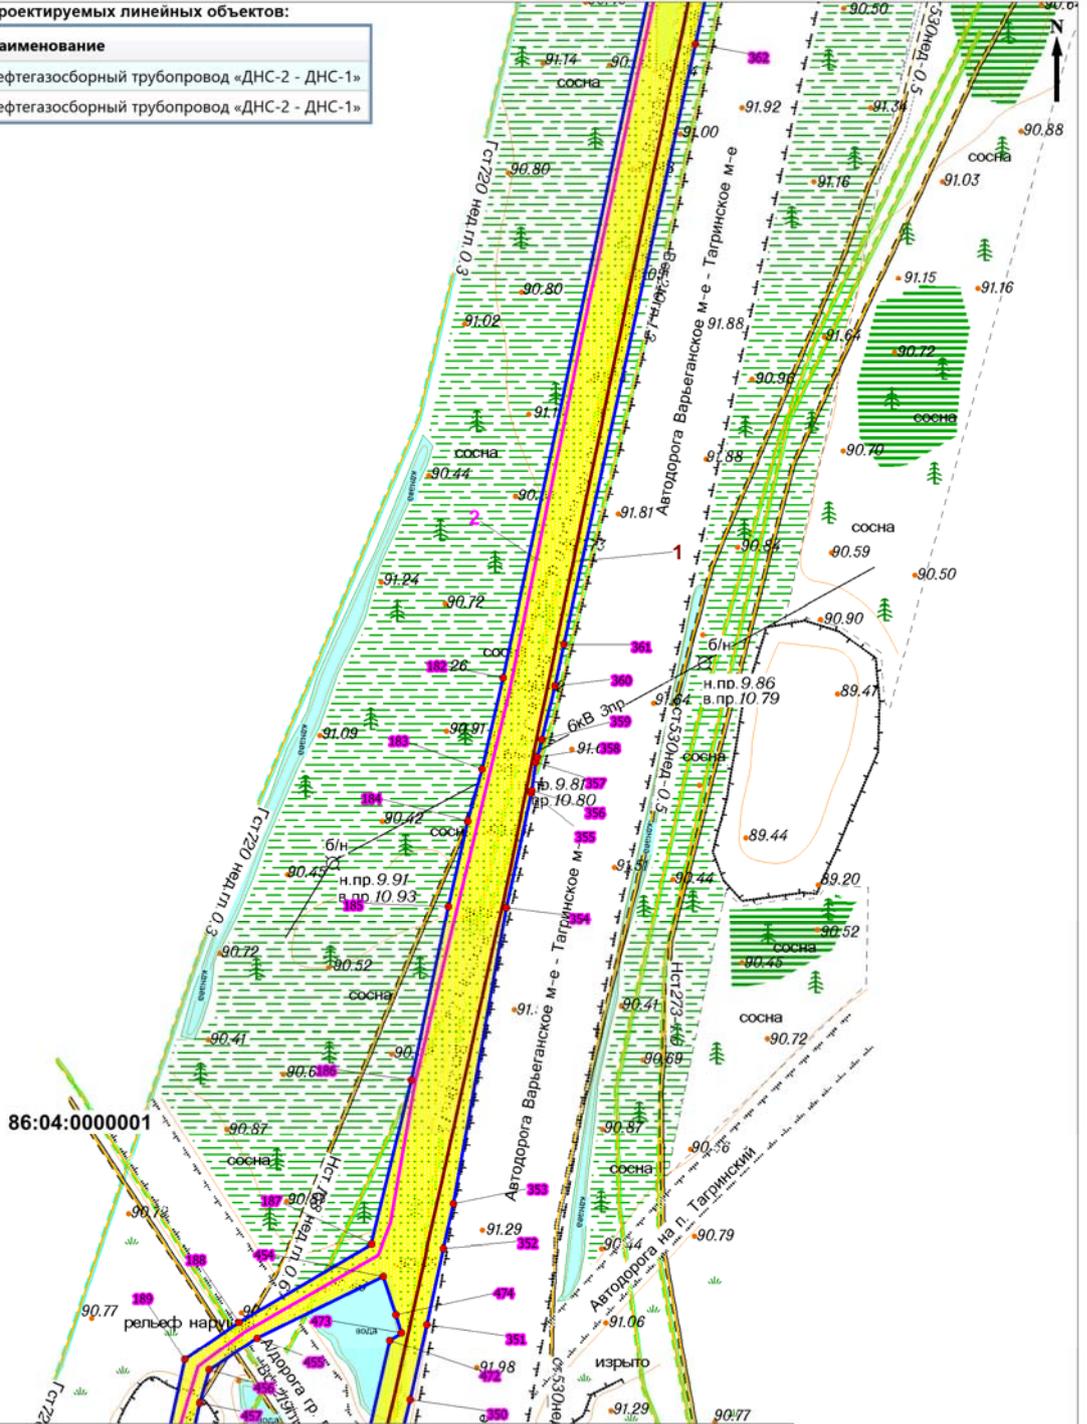



Условные обозначения:

86:04:0000001 - номер кадастрового квартала;



- граница зоны планируемого размещения линейного объекта,
- номера характерных точек границ зон планируемого размещения линейных объектов;
- проектируемый линейный объект и его номер.

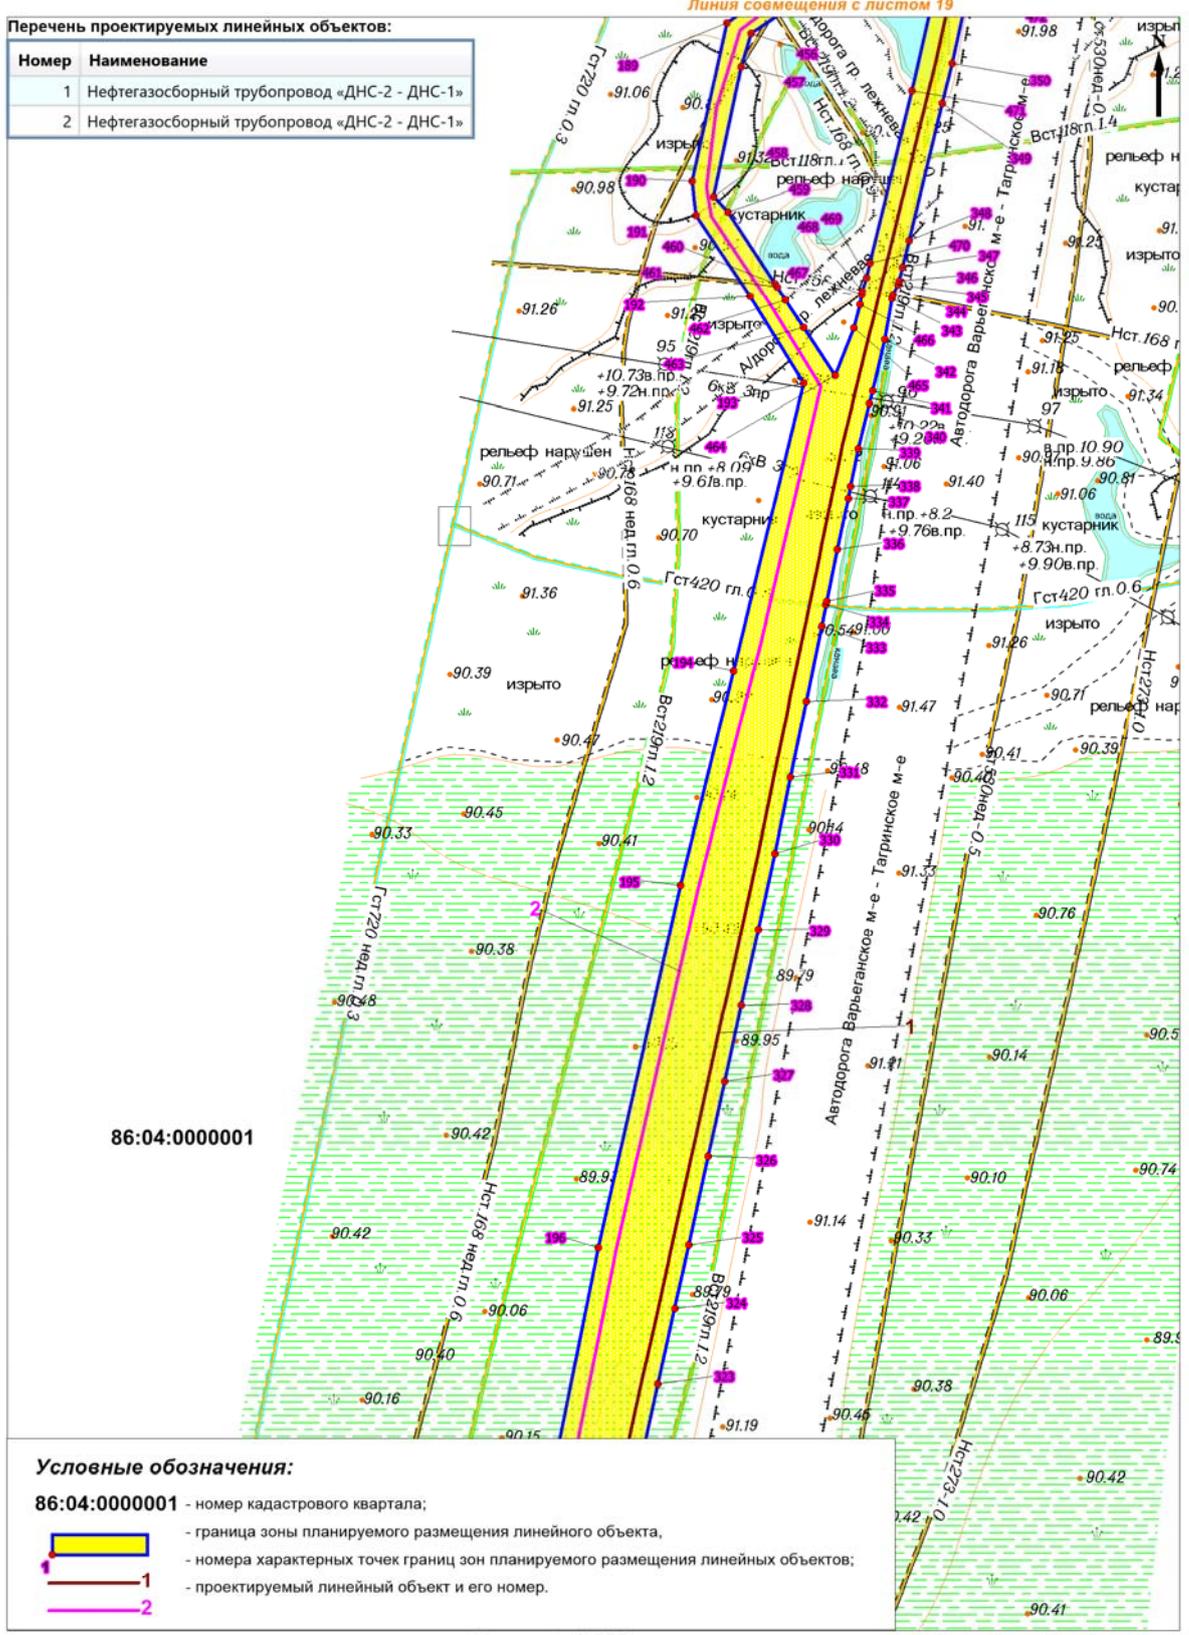

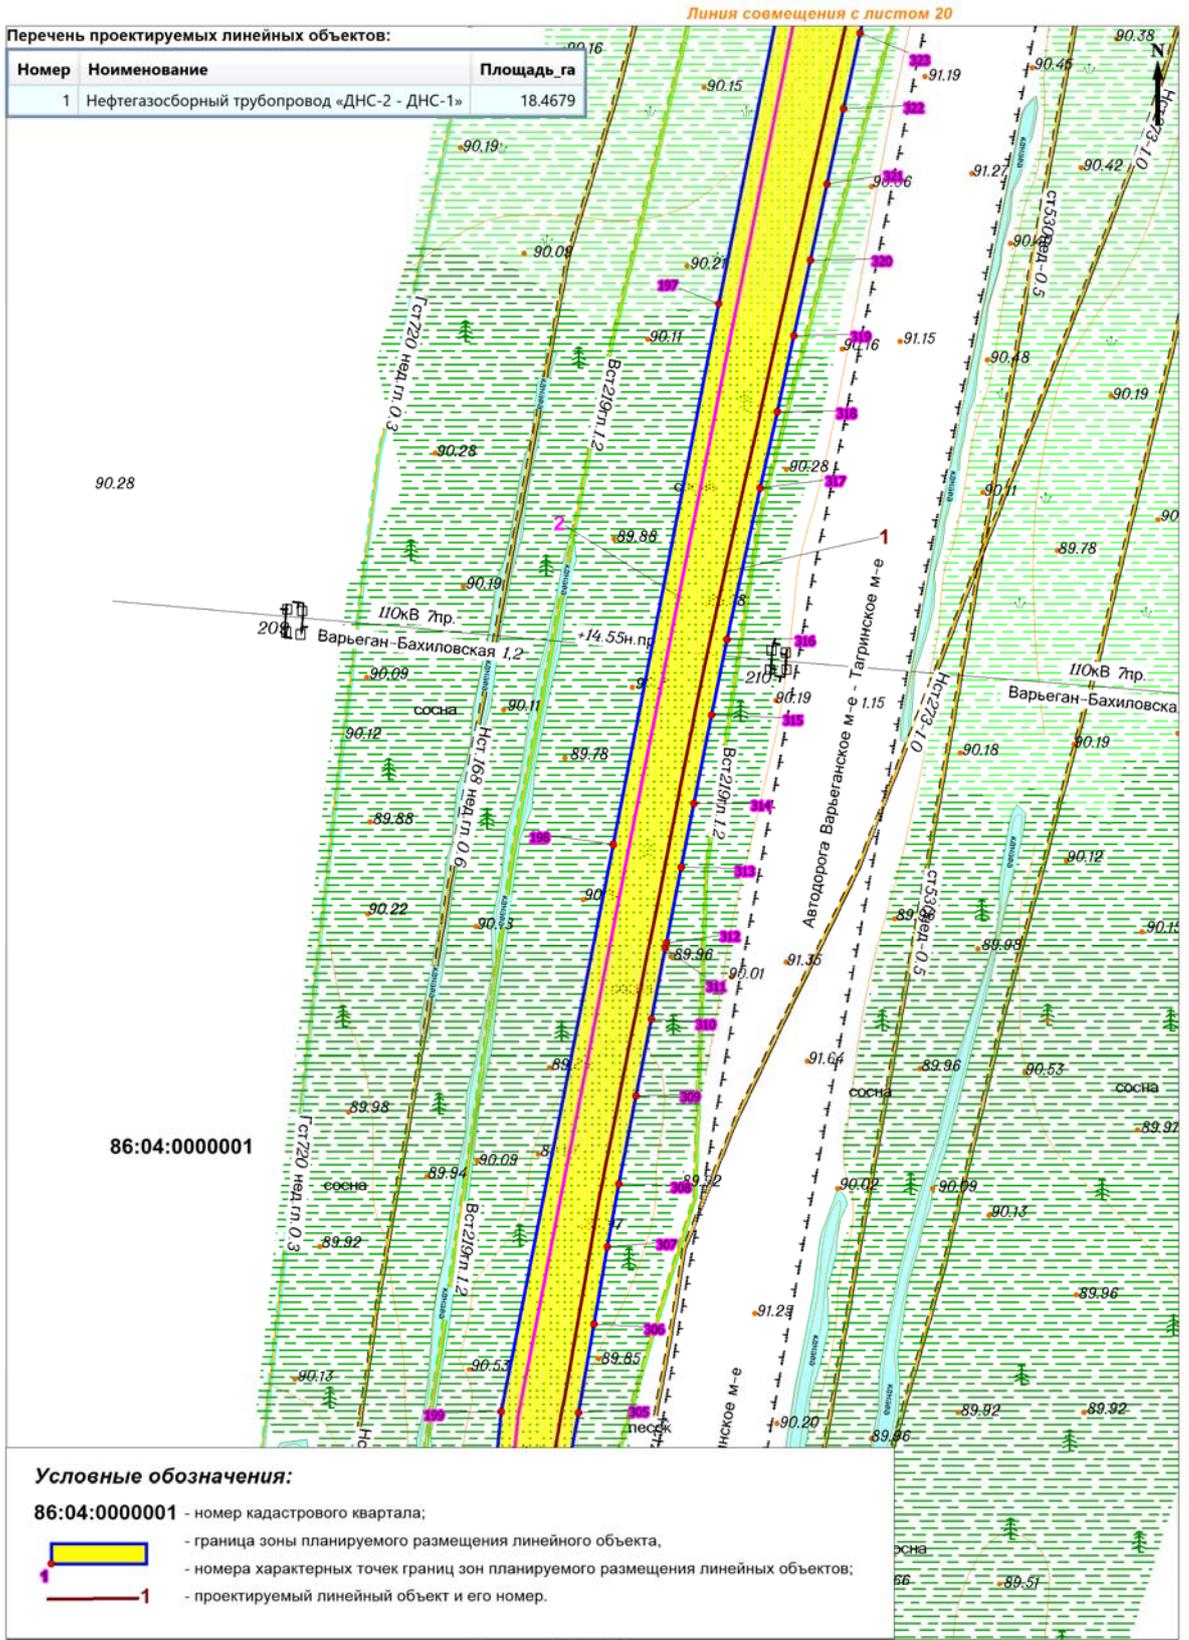


Условные обозначения:

- 86:04:0000001** - номер кадастрового квартала;
- граница зоны планируемого размещения линейного объекта,
- номера характерных точек границ зон планируемого размещения линейных объектов;
- проектируемый линейный объект и его номер.

Перечень проектируемых линейных объектов:


Номер	Наименование
1	Нефтегазосборный трубопровод «ДНС-2 - ДНС-1»
2	Нефтегазосборный трубопровод «ДНС-2 - ДНС-1»

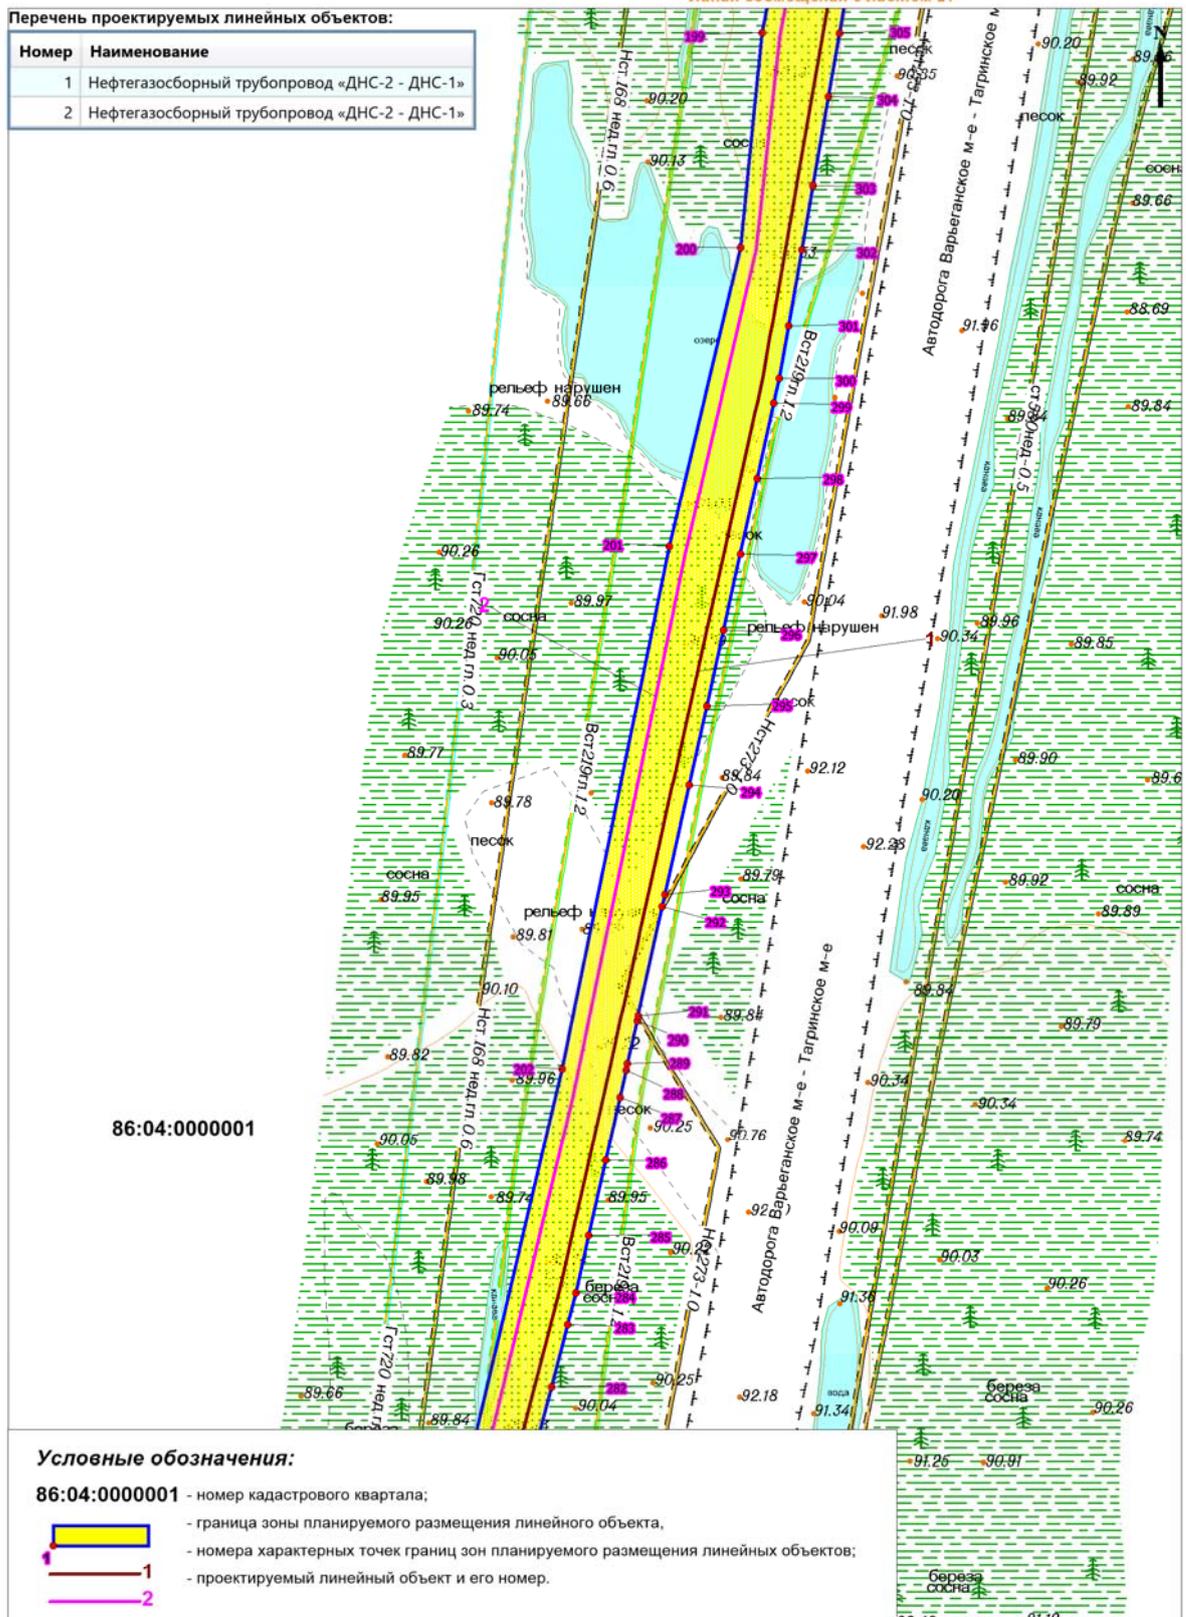

Перечень проектируемых линейных объектов:

Номер	Наименование
1	Нефтегазосборный трубопровод «ДНС-2 - ДНС-1»
2	Нефтегазосборный трубопровод «ДНС-2 - ДНС-1»

86:04:0000001

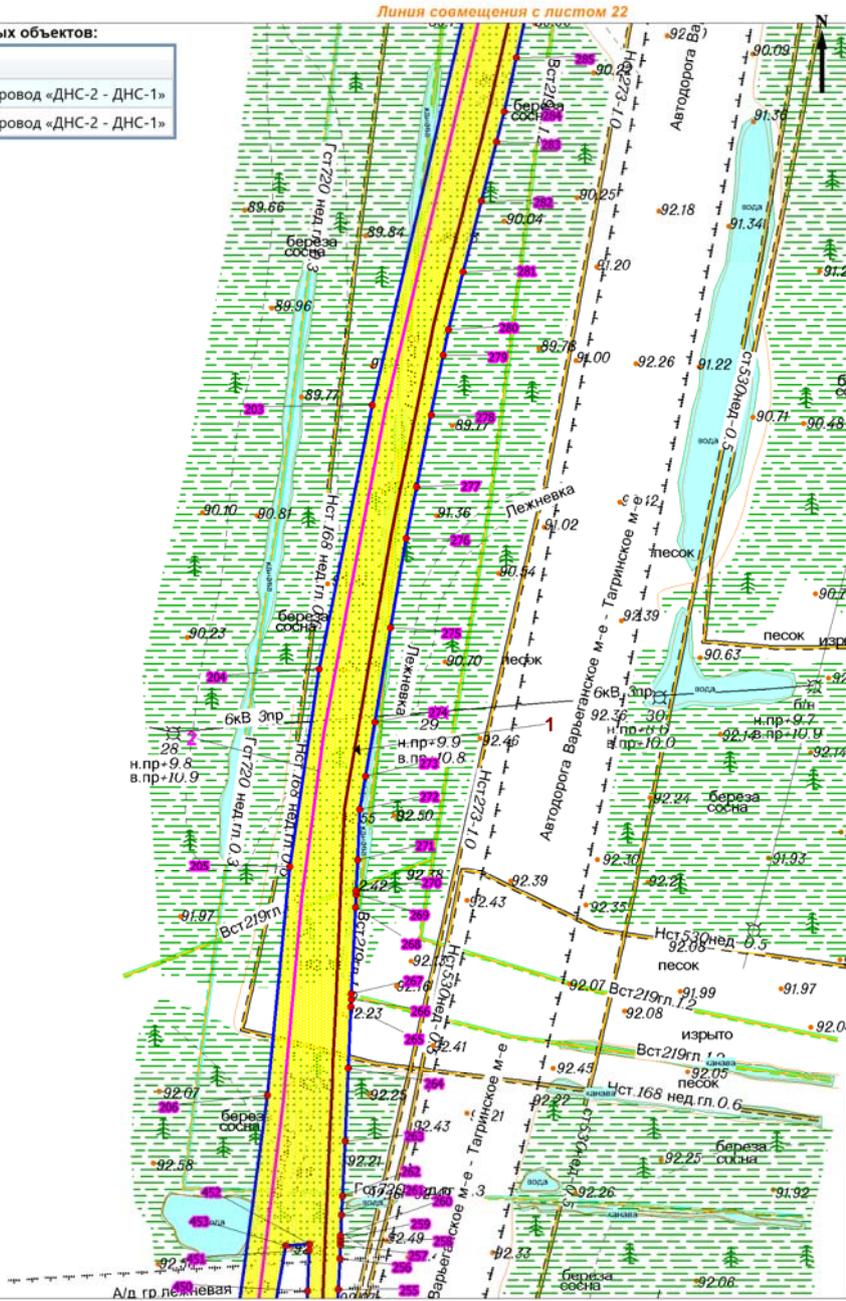


Линия совмещения с листом 24

Условные обозначения:

86:04:0000001	- номер кадастрового квартала;
	- граница зоны планируемого размещения линейного объекта,
	- номера характерных точек границ зон планируемого размещения линейных объектов;
	- проектируемый линейный объект и его номер.


Масштаб 1:2000

Лист 23

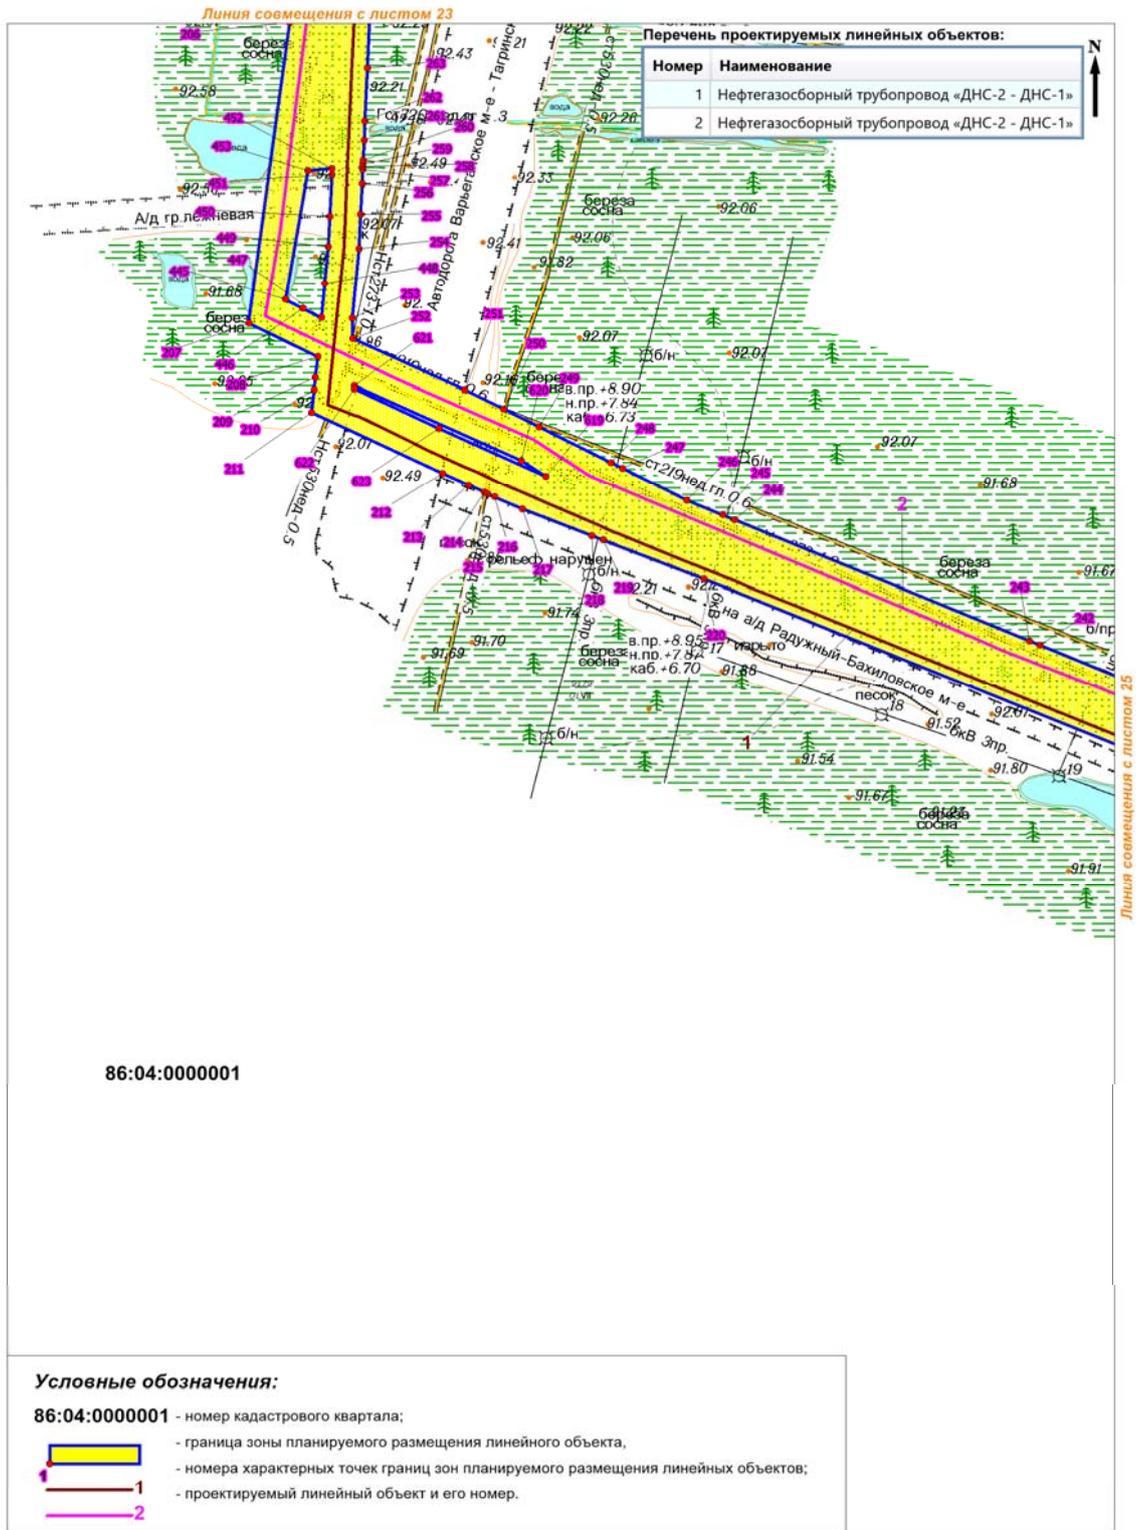

Перечень проектируемых линейных объектов:

Номер	Наименование
1	Нефтегазосборный трубопровод «ДНС-2 - ДНС-1»
2	Нефтегазосборный трубопровод «ДНС-2 - ДНС-1»

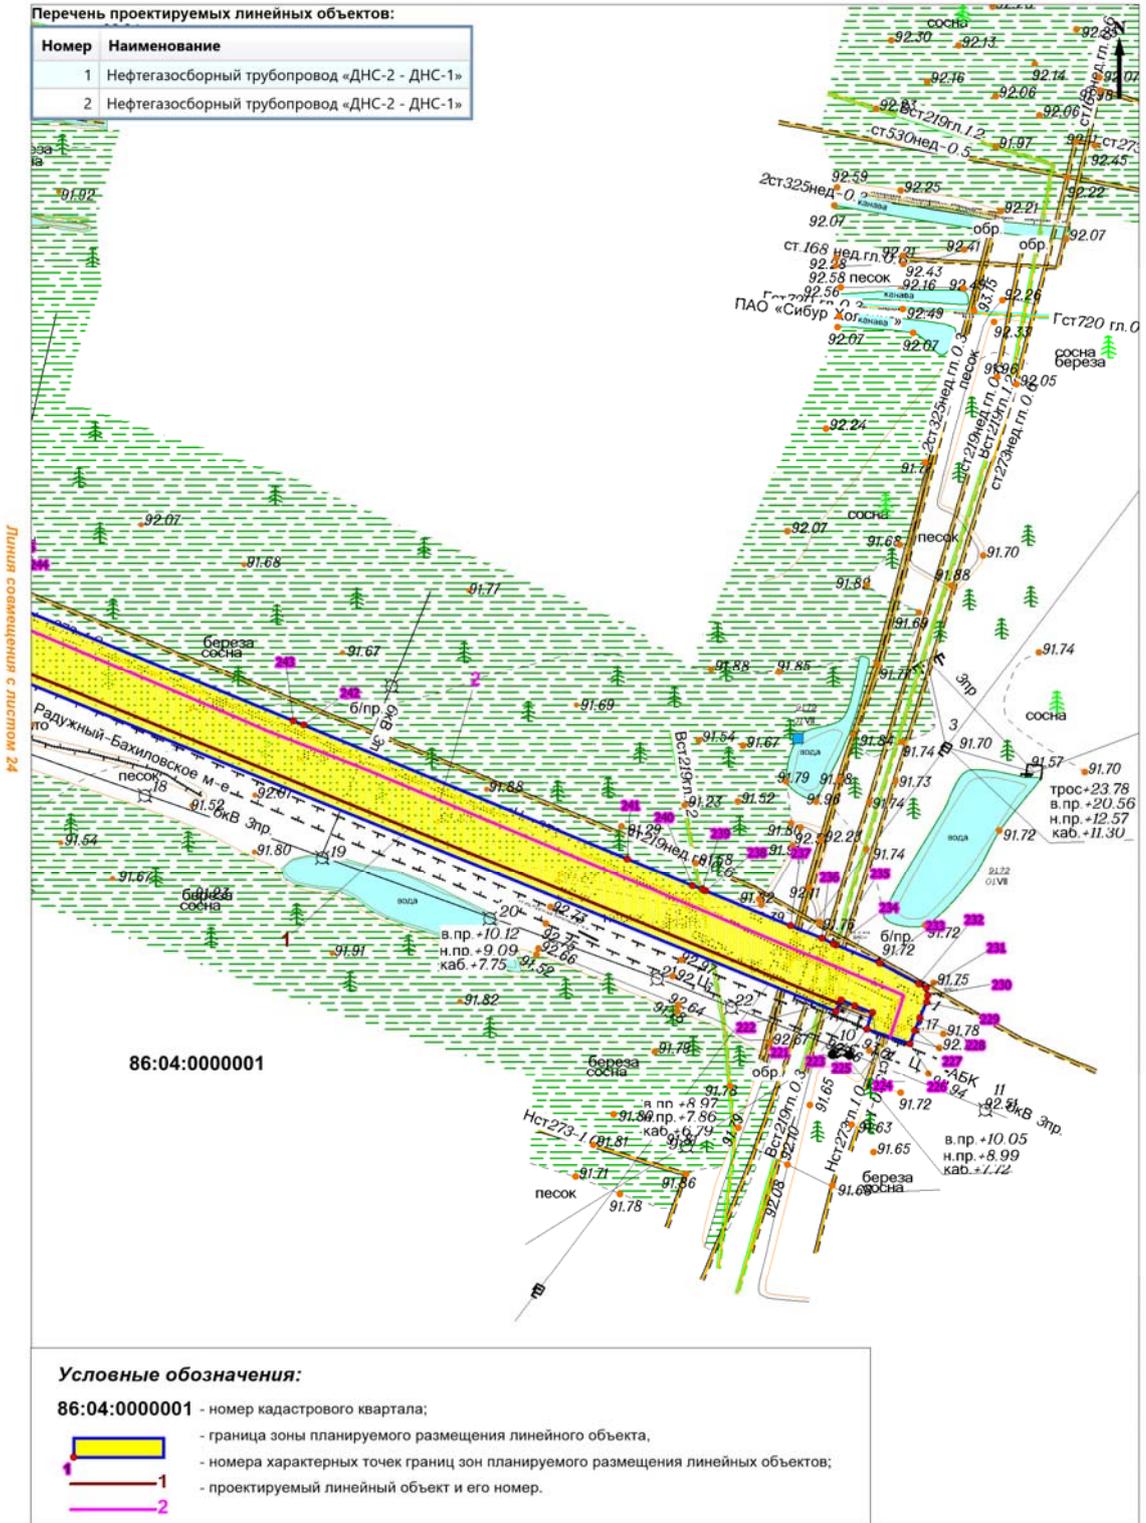

86:04:0000001

Условные обозначения:

- 86:04:0000001 - номер кадастрового квартала;
- граница зоны планируемого размещения линейного объекта,
- номера характерных точек границ зон планируемого размещения линейных объектов;
- проектируемый линейный объект и его номер.

Масштаб 1:2000

Лист 25

2. Положение о размещении линейных объектов

2.1. Наименование, основные характеристики (категория, протяженность, проектная мощность, пропускная способность, грузонапряженность, интенсивность движения) и назначение планируемых для размещения линейных объектов, а также линейных объектов, подлежащих реконструкции в связи с изменением их местоположения

Документацией по планировке территории для объекта: «Нефтегазосборный трубопровод «ДНС-2 - ДНС-1» Тагринского месторождения» предусматривается строительство нефтегазосборного трубопровода «ДНС-2 - ДНС-1».

Строительство нефтегазосборного трубопровода предназначено для подачи объединенного потока эмульсии «нефть-газ-вода» от куста скважин по проектируемым трубопроводам в действующую нефтегазосборную систему Тагринского месторождения.

Основные характеристики нефтесборных трубопроводов представлены в таблице 1.

Основные характеристики нефтегазосборного трубопровода

Таблица 1

Параметр	Ед. изм	Количество
категория трубопровода	-	III
протяженность	м	9400
проектная мощность	м ³ /сут	7000,0
пропускная способность	м ³ /сут	14247
рабочее давление	МПа	4,0
класс трубопровода	-	II

2.2. Перечень субъектов Российской Федерации, перечень муниципальных районов, городских округов в составе субъектов Российской Федерации, перечень поселений, населённых пунктов, внутригородских территорий городов федерального значения, на территориях которых устанавливаются зоны планируемого размещения линейных объектов

В административном отношении проектируемый линейный объект: «Нефтегазосборный трубопровод «ДНС-2 - ДНС-1» Тагринского месторождения» расположен в муниципальном образовании Нижневартовский район Ханты-Мансийского автономного округа – Югры. В географическом отношении проектируемый объект расположен в 43 километрах на северо-восток от города Радужный.

2.3. Перечень координат характерных точек границ зон планируемого размещения линейных объектов

Координаты характерных точек границ зоны планируемого размещения линейного объекта определены в местной системе координат Ханты-Мансийского автономного округа – Югры, МСК-86.

Перечень координат характерных границы зоны планируемого размещения
линейного объекта

Номер точки	X	Y			
1	1110465.98	4506262.99	47	1111454.5	4505675.99
2	1110510.86	4506255.22	48	1111474.46	4505662.7
3	1110567.68	4506230.76	49	1111491.1	4505651.59
4	1110608.67	4506214.5	50	1111494.43	4505649.38
5	1110650.91	4506196.93	51	1111503.65	4505643.21
6	1110682.28	4506178.62	52	1111530.96	4505624.98
7	1110716.97	4506158.37	53	1111734.17	4505498.13
8	1110753.49	4506138.33	54	1111747.88	4505489.68
9	1110765.44	4506131.84	55	1111792.07	4505462.38
10	1110852.18	4506086.21	56	1111817.09	4505446.93
11	1110856.95	4506083.54	57	1111832.9	4505437.04
12	1110881.72	4506069.79	58	1111853.19	4505424.28
13	1110899.18	4506060.07	59	1111870.14	4505413.67
14	1110902.65	4506058.12	60	1111893.83	4505398.76
15	1110910.94	4506053.51	61	1111914.16	4505386.03
16	1110923.64	4506046.48	62	1111954.81	4505360.54
17	1110941.11	4506036.74	63	1111975.13	4505347.78
18	1110954.04	4506029.54	64	1111992.07	4505337.14
19	1110983.03	4506013.42	65	1112032.74	4505311.64
20	1110994.64	4506006.97	66	1112043.41	4505304.94
21	1110995.66	4506006.4	67	1112052.99	4505298.56
22	1111007.31	4505998.78	68	1112056.28	4505296.33
23	1111021.41	4505989.61	69	1112070.36	4505287.09
24	1111023.24	4505988.42	70	1112076.28	4505282.98
25	1111027.42	4505985.68	71	1112092.88	4505271.92
26	1111038.48	4505978.51	72	1112105.39	4505263.59
27	1111100.65	4505934.51	73	1112158.62	4505227.79
28	1111106.18	4505930.17	74	1112168.44	4505221.5
29	1111117.52	4505921.19	75	1112185.49	4505209.59
30	1111128.52	4505912.42	76	1112194.65	4505203.36
31	1111143.74	4505900.36	77	1112203.19	4505197.31
32	1111162.6	4505885.44	78	1112229.44	4505178.69
33	1111181.31	4505870.38	79	1112234.02	4505175.46
34	1111199.95	4505855.32	80	1112287.15	4505137.67
35	1111214.17	4505843.84	81	1112290.34	4505141.78
36	1111269.82	4505800.15	82	1112293.06	4505139.13
37	1111290.18	4505784.86	83	1112293.06	4505132.39
38	1111291.66	4505783.86	84	1112289.59	4505127.34
39	1111355.29	4505740.47	85	1112287.65	4505128.26
40	1111358.37	4505738.39	86	1112286.56	4505127.34
41	1111370.15	4505730.37	87	1112281.63	4505129.96
42	1111370.84	4505729.94	88	1112281.33	4505129.55
43	1111409.32	4505706.14	89	1112269.08	4505134.56
44	1111411.25	4505704.85	90	1112265.82	4505136.88
45	1111414.58	4505702.65	91	1112249.54	4505148.45
46	1111431.22	4505691.53	92	1112246.28	4505150.75
			93	1112239.7	4505159.1
			94	1112199.43	4505187.73

95	1112190.95	4505193.75
96	1112108.5	4505249.5
97	1112107.43	4505250.2
98	1112087.37	4505263.6
99	1112064.82	4505278.75
100	1112047.44	4505290.25
101	1112038.05	4505296.51
102	1112027.42	4505303.18
103	1112010.42	4505313.82
104	1111986.75	4505328.68
105	1111969.81	4505339.32
106	1111949.51	4505352.07
107	1111908.88	4505377.54
108	1111888.52	4505390.3
109	1111864.83	4505405.2
110	1111847.87	4505415.82
111	1111827.56	4505428.57
112	1111811.79	4505438.47
113	1111786.82	4505453.87
114	1111742.58	4505481.17
115	1111729.05	4505489.52
116	1111542.71	4505604.51
117	1111526.07	4505584.43
118	1111502.7	4505602.85
119	1111495.67	4505608.06
120	1111493.44	4505610.28
121	1111492.44	4505610.8
122	1111491.06	4505611.47
123	1111483.13	4505617.35
124	1111444.59	4505647.77
125	1111344.06	4505716.51
126	1111270.04	4505763.11
127	1111204.75	4505815.32
128	1111127.97	4505876.15
129	1111083.26	4505912.75
130	1111040.92	4505943.88
131	1111025.76	4505954.53
132	1111021.59	4505957.47
133	1111018.48	4505959.65
134	1111015.39	4505961.82
135	1110983.23	4505979.92
136	1110910.24	4506021.23
137	1110850.91	4506052.9
138	1110771.03	4506098.06
139	1110727.99	4506122.41
140	1110689.38	4506143.69
141	1110642.04	4506169.49
142	1110600.97	4506188.04
143	1110537.95	4506217.66
144	1110493.13	4506227.39

145	1110437.06	4506238.57
146	1110389.17	4506244.99
147	1110368.44	4506247.99
148	1110254.68	4506249
149	1110175.44	4506246.89
150	1110052.9	4506242.22
151	1109933.09	4506244.61
152	1109894.03	4506246.2
153	1109753.76	4506245.5
154	1109705.67	4506244.52
155	1109545.22	4506244.08
156	1109440.02	4506243.28
157	1109246.08	4506240.88
158	1109161.2	4506239.55
159	1109039.33	4506239.84
160	1108830.52	4506241.43
161	1108521.02	4506240.64
162	1108298.53	4506240.25
163	1108209.67	4506239.98
164	1108080.49	4506239.96
165	1107841.66	4506239.42
166	1107655.45	4506239.56
167	1107556.14	4506240.32
168	1107486.95	4506240
169	1107394.94	4506241.37
170	1107347.03	4506230.57
171	1107236.62	4506206.08
172	1107160.73	4506189.8
173	1107071.54	4506174.66
174	1106905.92	4506137.56
175	1106769.05	4506106.68
176	1106684.19	4506087.98
177	1106583.82	4506066.99
178	1106483.9	4506044.48
179	1106348.38	4506014.53
180	1106253.81	4505992.39
181	1106155.02	4505972.14
182	1105666.33	4505868.93
183	1105637.87	4505862.53
184	1105622.03	4505858.2
185	1105595.61	4505852.19
186	1105541.84	4505840.93
187	1105491.03	4505828.62
188	1105466.89	4505788.12
189	1105455.32	4505771.43
190	1105406.36	4505760.87
191	1105395.79	4505761.98
192	1105370.76	4505778.56
193	1105343.84	4505795.02
194	1105254.97	4505773.58

195	1105188.47	4505757.3
196	1105076.23	4505732.05
197	1104950.52	4505706.93
198	1104783.12	4505674.54
199	1104607.6	4505640.17
200	1104540.96	4505633.57
201	1104448.43	4505611.61
202	1104286.8	4505578.78
203	1104121.81	4505540.2
204	1104035.66	4505522.94
205	1103971.28	4505513.38
206	1103896.61	4505506.12
207	1103797.17	4505492.73
208	1103786.14	4505515.24
209	1103779.33	4505514.34
210	1103775.27	4505513.93
211	1103767.75	4505513.18
212	1103747.58	4505555.67
213	1103743.68	4505564.18
214	1103741.26	4505569.24
215	1103740.83	4505570.17
216	1103739.71	4505572.58
217	1103735.77	4505581.58
218	1103726.94	4505604.16
219	1103725.47	4505607.92
220	1103712.72	4505640.55
221	1103597.33	4505922.45
222	1103601.1	4505924.12
223	1103599.24	4505928.49
224	1103597.13	4505934.21
225	1103591.57	4505932.41
226	1103586.89	4505946.48
227	1103591.06	4505947.96
228	1103595.28	4505949.72
229	1103600.36	4505951.83
230	1103602.67	4505952.29
231	1103605.03	4505951.66
232	1103606.33	4505949.35
233	1103613.15	4505936.69
234	1103619.05	4505922.51
235	1103619.41	4505921.62
236	1103621.22	4505917.92
237	1103625.25	4505907.63
238	1103636.67	4505880.15
239	1103637.12	4505879.03
240	1103638.43	4505875.92
241	1103647.21	4505854.8
242	1103690.95	4505749.65
243	1103692.33	4505746.32
244	1103732.14	4505650.52

245	1103733.77	4505646.62
246	1103738.61	4505634.95
247	1103749.25	4505614.09
248	1103751.16	4505610.35
249	1103763.01	4505587.04
250	1103768.86	4505575.47
251	1103775.23	4505563.01
252	1103792.17	4505526.57
253	1103798.94	4505526.34
254	1103821.99	4505528.63
255	1103833.27	4505529.14
256	1103843.32	4505529.58
257	1103847.82	4505529.76
258	1103848.93	4505529.82
259	1103849.64	4505529.84
260	1103850.91	4505529.89
261	1103857.62	4505530.21
262	1103863.73	4505530.48
263	1103881.58	4505531.26
264	1103905.58	4505532.34
265	1103925.52	4505533.22
266	1103927.9	4505533.33
267	1103929.74	4505533.39
268	1103957.93	4505534.68
269	1103962.15	4505534.86
270	1103963.23	4505534.9
271	1103973.44	4505535.35
272	1103989.83	4505536.1
273	1104000.68	4505537.93
274	1104018.32	4505540.92
275	1104049.1	4505546.14
276	1104078.41	4505551.12
277	1104095.01	4505554.45
278	1104118.56	4505559.19
279	1104138.13	4505563.15
280	1104146.47	4505564.83
281	1104165.15	4505569.57
282	1104188.36	4505575.52
283	1104207.79	4505580.5
284	1104217.62	4505583.01
285	1104235.15	4505586.91
286	1104258.55	4505592.16
287	1104278.05	4505596.54
288	1104286.43	4505598.41
289	1104288.52	4505598.86
290	1104301.62	4505601.76
291	1104303.08	4505602.09
292	1104337.18	4505609.54
293	1104340.78	4505610.32
294	1104374.48	4505617.73

295	1104399.12	4505623.15
296	1104422.56	4505628.28
297	1104446.01	4505633.41
298	1104469.45	4505638.57
299	1104492.86	4505643.71
300	1104500.33	4505645.32
301	1104516.67	4505648.18
302	1104540.29	4505652.25
303	1104560.04	4505655.7
304	1104587.58	4505660.45
305	1104607.28	4505663.86
306	1104634.86	4505668.63
307	1104658.49	4505672.74
308	1104678.08	4505676.25
309	1104705.46	4505681.62
310	1104729.06	4505686.24
311	1104751	4505690.52
312	1104752.65	4505690.86
313	1104776.19	4505695.45
314	1104795.78	4505699.3
315	1104823.29	4505704.66
316	1104846.67	4505709.46
317	1104893.57	4505719.69
318	1104916.99	4505724.82
319	1104940.43	4505729.9
320	1104963.93	4505735.02
321	1104987.33	4505740.15
322	1105010.73	4505745.25
323	1105034.21	4505750.36
324	1105057.6	4505755.49
325	1105077.2	4505759.75
326	1105104.53	4505765.71
327	1105127.99	4505770.84
328	1105151.39	4505775.97
329	1105174.85	4505781.07
330	1105198.34	4505786.14
331	1105221.87	4505790.98
332	1105245.36	4505795.8
333	1105268.86	4505800.61
334	1105275.25	4505801.89
335	1105276.25	4505802.08
336	1105292.35	4505805.43
337	1105308.27	4505808.66
338	1105312.04	4505809.43
339	1105323.58	4505811.82
340	1105337.51	4505815.16
341	1105341.48	4505816.13
342	1105357.41	4505819.96
343	1105370.07	4505822.18
344	1105371.2	4505822.38

345	1105374.26	4505823.96
346	1105375.4	4505824.27
347	1105379.74	4505825.32
348	1105388.02	4505827.35
349	1105430.31	4505837.54
350	1105442.79	4505840.57
351	1105466.24	4505845.69
352	1105489.68	4505850.77
353	1105503.4	4505853.8
354	1105595.28	4505870.08
355	1105630.4	4505877.68
356	1105631.36	4505877.89
357	1105640.01	4505879.04
358	1105641.69	4505879.45
359	1105647.07	4505880.78
360	1105663.82	4505884.92
361	1105676.63	4505887.7
362	1105862.35	4505927.92
363	1105880.84	4505931.93
364	1105889.18	4505933.54
365	1105912.73	4505938.09
366	1105936.27	4505942.66
367	1105959.18	4505947.09
368	1105979.21	4505951.56
369	1105993.3	4505954.67
370	1106012.85	4505958.98
371	1106029.98	4505962.78
372	1106049.42	4505967.13
373	1106072.92	4505972.3
374	1106096.36	4505977.48
375	1106119.78	4505982.67
376	1106143.18	4505987.86
377	1106170.53	4505993.92
378	1106188.63	4505997.93
379	1106193.95	4505999.09
380	1106213.43	4506003.44
381	1106216.13	4506004.08
382	1106219.58	4506004.78
383	1106238.87	4506008.71
384	1106250.46	4506011.04
385	1106262.64	4506013.54
386	1106329.83	4506027.15
387	1106337.28	4506028.84
388	1106341.84	4506029.87
389	1106349.92	4506031.71
390	1106391.16	4506040.35
391	1106413.12	4506045.02
392	1106575.94	4506083.44
393	1106590.08	4506087.15
394	1106651.4	4506101.02

395	1106745.04	4506123
396	1106751.83	4506124.62
397	1106779.15	4506130.69
398	1106802.61	4506135.82
399	1106822.09	4506140.09
400	1106845.61	4506145.24
401	1106869.03	4506150.34
402	1106896.35	4506156.31
403	1106915.87	4506160.58
404	1106943.23	4506166.6
405	1106962.77	4506170.84
406	1106990.02	4506176.96
407	1107009.52	4506181.36
408	1107032.98	4506186.67
409	1107083.66	4506198.07
410	1107107.02	4506203.38
411	1107126.6	4506207.7
412	1107149.98	4506212.92
413	1107177.33	4506218.98
414	1107200.75	4506224.18
415	1107224.19	4506229.37
416	1107247.57	4506234.59
417	1107267.13	4506238.93
418	1107275.03	4506240.67
419	1107295.75	4506245.4
420	1107296.62	4506245.56
421	1107301.44	4506246.41
422	1107302.93	4506246.68
423	1107310.37	4506248
424	1107328.89	4506251.5
425	1107336.97	4506253.13
426	1107341.19	4506253.99
427	1107341.86	4506254.1
428	1107358.59	4506256.73
429	1107403.48	4506259.07
430	1107488.46	4506259.53
431	1107488.96	4506259.55
432	1107494.06	4506259.78
433	1107793.5	4506257.75
434	1110180.35	4506270.95
435	1110215.7	4506271.18
436	1110229.83	4506271.18
437	1110248.49	4506271.18
438	1110253.4	4506271.18
439	1110256.1	4506271.18
440	1110273.63	4506271.18
441	1110277.62	4506271.18
442	1110297.6	4506271.18
443	1110301.62	4506271.18
444	1110354.99	4506270.93

445	1103805.11	4505504.65
446	1103802.08	4505510.3
447	1103799.01	4505516.3
448	1103810.44	4505517.46
449	1103822.58	4505518.64
450	1103832.62	4505519.11
451	1103846.16	4505519.69
452	1103848.17	4505519.77
453	1103847.58	4505512.04
454	1105481.2	4505832.32
455	1105461.99	4505793.57
456	1105452.09	4505778.89
457	1105441.79	4505775.98
458	1105401.63	4505767.47
459	1105396.76	4505771.84
460	1105374.57	4505786.25
461	1105373.61	4505786.89
462	1105369.62	4505789.47
463	1105361.07	4505795.05
464	1105346.16	4505804.72
465	1105360.88	4505810.5
466	1105368.22	4505812.26
467	1105371.29	4505812.8
468	1105372.3	4505812.96
469	1105376.53	4505814.25
470	1105380.97	4505815.33
471	1105434.23	4505828.2
472	1105461.32	4505834.36
473	1105463.6	4505837.91
474	1105469.28	4505836.11
475	1109304.79	4506255.54
476	1109258.57	4506252.71
477	1109239.57	4506252.71
478	1109163.33	4506252.84
479	1109115.14	4506254.96
480	1110074.94	4506255.1
481	1109926.25	4506255.49
482	1110027.74	4506260.17
483	1110057.51	4506260.26
484	1110085.68	4506260.5
485	1110094.85	4506260.56
486	1110105.84	4506261.01
487	1110129.84	4506262.04
488	1110153.76	4506263.09
489	1110177.74	4506264.11
490	1110205.71	4506265.31
491	1110218.39	4506265.85
492	1110229.51	4506265.93
493	1110256.02	4506266.18
494	1110273.38	4506265.85

495	1110297.36	4506265.39
496	1110324.73	4506264.86
497	1110345.34	4506264.46
498	1110352.06	4506264.34
499	1110373.04	4506262.93
500	1110392.99	4506261.59
501	1110420.94	4506259.73
502	1110433.32	4506258.76
503	1110442.35	4506258.25
504	1110458.73	4506254.32
505	1110480.57	4506250.48
506	1110501.74	4506247.9
507	1110516.9	4506242.57
508	1110538.23	4506235.1
509	1110547.56	4506231.79
510	1110559.27	4506227.71
511	1110566.79	4506225.1
512	1110593.18	4506215.46
513	1110618.44	4506203.05
514	1110621.62	4506201.67
515	1110642.54	4506190.93
516	1110663.58	4506179.39
517	1110684.6	4506167.83
518	1110709.1	4506154.34
519	1110726.59	4506144.61
520	1110732.63	4506141.28
521	1110778.61	4506115.69
522	1110792.95	4506107.69
523	1110810.43	4506097.96
524	1110834.89	4506084.4
525	1110852.37	4506074.66
526	1110873.35	4506062.98
527	1110894.32	4506051.31
528	1110918.77	4506037.73
529	1110936.24	4506028
530	1110943.58	4506023.92
531	1110953.04	4506018.67
532	1110960.7	4506014.41
533	1110978.18	4506004.69
534	1110989.8	4505998.21
535	1111001.85	4505990.41
536	1111012.38	4505983.57
537	1111014.2	4505982.4
538	1111017.25	4505980.4
539	1111021.96	4505977.3
540	1111030.56	4505971.71
541	1111039.81	4505965.72
542	1111042	4505964.25
543	1111050.83	4505958.55
544	1111055.05	4505955.46

545	1111068.52	4505945.68
546	1111077.76	4505939.02
547	1111092.21	4505928.46
548	1111115.63	4505909.9
549	1111134.43	4505894.96
550	1111153.23	4505880.07
551	1111171.91	4505865.07
552	1111175.07	4505862.54
553	1111176.44	4505861.45
554	1111189.58	4505851.1
555	1111234.48	4505816.03
556	1111251.33	4505804
557	1111270.86	4505790.01
558	1111290.47	4505776.18
559	1111310.08	4505762.35
560	1111324.69	4505752.03
561	1111342.69	4505739.34
562	1111346.04	4505737
563	1111349.28	4505734.69
564	1111350.54	4505733.81
565	1111353.55	4505731.69
566	1111362.46	4505725.37
567	1111365.8	4505723.17
568	1111369.12	4505720.92
569	1111385.73	4505709.85
570	1111405.7	4505696.53
571	1111425.65	4505683.22
572	1111445.63	4505669.9
573	1111465.6	4505656.58
574	1111485.53	4505643.28
575	1111493.12	4505638.22
576	1111503.39	4505631.34
577	1111525.46	4505616.64
578	1111528.14	4505614.85
579	1111522.4	4505603.59
580	1111507.3	4505614.37
581	1111503.07	4505617.51
582	1111493.78	4505624.39
583	1111492.78	4505625.13
584	1111483.35	4505632.12
585	1111411.81	4505685.13
586	1111403.25	4505690.6
587	1111393.1	4505697.12
588	1111348.96	4505725.3
589	1111320.26	4505743.66
590	1111275.38	4505772.35
591	1111238.78	4505799.49
592	1111182.87	4505844.1
593	1111114.36	4505898.79
594	1111069.55	4505934.53

595	1111061.02	4505941.34
596	1111032.18	4505961.71
597	1111029.62	4505963.52
598	1111027.01	4505965.35
599	1111007.36	4505976.52
600	1111005.45	4505977.58
601	1110940.18	4506014.65
602	1110829.11	4506077.71
603	1110778.19	4506106.65
604	1110753.61	4506119.24
605	1110751.97	4506120.11
606	1110715.23	4506142.36
607	1110700	4506151.03
608	1110621.07	4506189.13
609	1110558.21	4506219.47
610	1110542.6	4506226.98
611	1110536.87	4506229.36
612	1110472.89	4506241.51
613	1110465.51	4506242.92
614	1110445.14	4506246.79
615	1110439.21	4506247.91
616	1110396.94	4506255.95
617	1110345.56	4506257.66
618	1110243.87	4506260.79
619	1103746.63	4505589.18
620	1103751.89	4505581.19
621	1103776.57	4505527.12
622	1103775.53	4505527.02
623	1103762.45	4505554.45

2.4. Перечень координат характерных точек границ зон планируемого размещения линейных объектов, подлежащих реконструкции в связи с изменением их местоположения

Проектными решениями не предусматривается реконструкция линейных объектов в связи с изменением их местоположения.

2.5. Предельные параметры разрешенного строительства, реконструкции объектов капитального строительства, входящих в состав линейных объектов в границах зон их планируемого размещения

Предельные (минимальные и (или) максимальные) размеры земельных участков и предельные параметры разрешенного строительства, реконструкции объектов капитального строительства не подлежат установлению.

Учитывая основные технические характеристики данного линейного объекта проектом планировки территории определены границы зоны его планируемого размещения.

Расчет полосы отвода земельных участков для выполнения работ по строительству проектируемого объекта производится с учетом действующих норм отвода земель. Общая площадь зоны планируемого размещения линейного объекта: «Нефтегазосборный трубопровод «ДНС-2 - ДНС-1» Тагринского месторождения» составляет – 18,4679 га, представлена в таблице 2.

Площадь зоны планируемого размещения проектируемого объекта

Таблица 2

Наименование проектируемого объекта	Площадь вновь испрашиваемых земельных участков, га	Площадь в пределах земельных участков, ранее предоставленных на правах аренды, га	Площадь зоны застройки, га
Нефтегазосборный трубопровод «ДНС-2 - ДНС-1» Тагринского месторождения	6,5502	11,9177	18,4679

Зона планируемого размещения линейного объекта общей площадью 18,4679 га расположена на землях лесного фонда и землях запаса.

2.6. Информация о необходимости осуществления мероприятий по защите сохраняемых объектов капитального строительства (здание, строение, сооружение, объекты, строительство которых не завершено), существующих и строящихся на момент подготовки проекта планировки территории, а также объектов капитального строительства, планируемых к строительству в соответствии с ранее утвержденной документацией по планировке территории, от возможного негативного воздействия в связи с размещением линейных объектов

В проектной документации необходимо предусмотреть мероприятия по защите действующих коммуникаций в местах пересечения от возможного негативного воздействия, в связи с размещением линейного объекта.

2.7. Информация о необходимости осуществления мероприятий по сохранению объектов культурного наследия от возможного негативного воздействия в связи с размещением линейных объектов

На территории размещения проектируемого объекта объекты культурного наследия, включенные в Единый государственный реестр объектов культурного наследия Российской Федерации, выявленные объекты культурного наследия и объекты, обладающие признаками объектов культурного наследия, отсутствуют, согласно заключению Службы государственной охраны объектов культурного наследия ХМАО-Югры от 25.11.2021 № 21-6153.

2.8. Информация о необходимости осуществления мероприятий по охране окружающей среды

Проектируемый объект расположен вне зон особо охраняемых природных территорий федерального, регионального и местного значения.

Реализация проекта не приведет к загрязнению территории района расположения объекта. Производство строительно-монтажных работ в границах отвода земель, позволит свести к минимуму воздействие на почвы, растительный и животный мир. По окончании строительства объекта предусматривается благоустройство территории и рекультивация земельных участков.

Ущерб окружающей среде может быть нанесен лишь в аварийных случаях, но для их предотвращения предусмотрены все возможные мероприятия в соответствии с требованиями законодательства Российской Федерации.


2.9. Информация о необходимости осуществления мероприятий по защите территории от чрезвычайных ситуаций природного и техногенного характера, в том числе по обеспечению пожарной безопасности и гражданской обороне

В проектной документации необходимо предусмотреть мероприятия по защите территории от чрезвычайных ситуаций природного и техногенного характера, по пожарной безопасности и гражданской обороне, обеспечивающие решение задач по предупреждению и предотвращению данных ситуаций.

Основная часть проекта межевания территории 1. Проект межевания территории. Графическая часть 1.1 Чертежи межевания территории




Условные обозначения:

 
- 86:04:0000001** - номер кадастрового квартала;
- :6647 - кадастровый номер земельного участка внесенного в ГКН;
-  - граница образуемого земельного участка;
-  - граница планируемого элемента планировочной структуры;
-  - граница земельного участка, границы которого учтены в ГКН;
- :31224:3У1** - номер образуемого земельного участка;
-  n1 - номер характерной точки образуемого земельного участка.

Линия совмещения с листом 2

Линия совмещения с листом 1

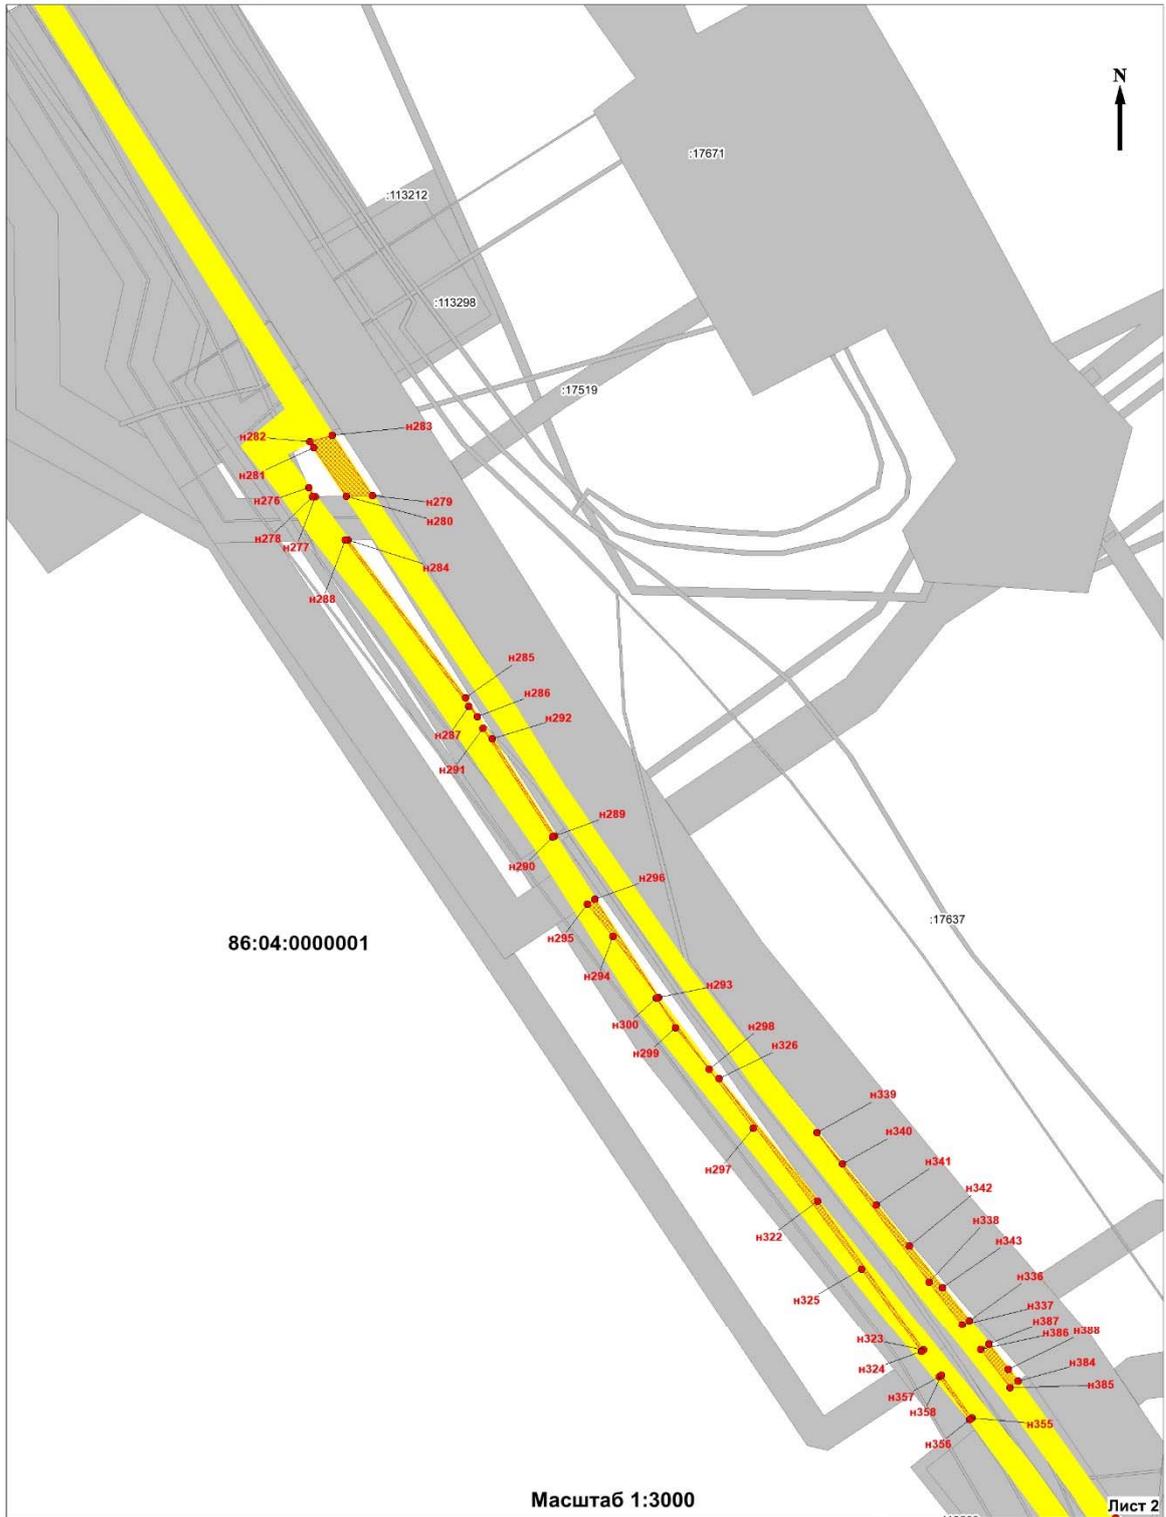


Условные обозначения:

 - 86:04:0000001** - номер кадастрового квартала;
 :6647 - кадастровый номер земельного участка внесенного в ГКН;
 - граница образуемого земельного участка;
 - граница планируемого элемента планировочной структуры;
 - граница земельного участка, границы которого учтены в ГКН;
:31224:ЗУ1 - номер образуемого земельного участка;
 n1 - номер характерной точки образуемого земельного участка.

Линия совмещения с листом 3

Лист 2


Линия совмещения с листом 2

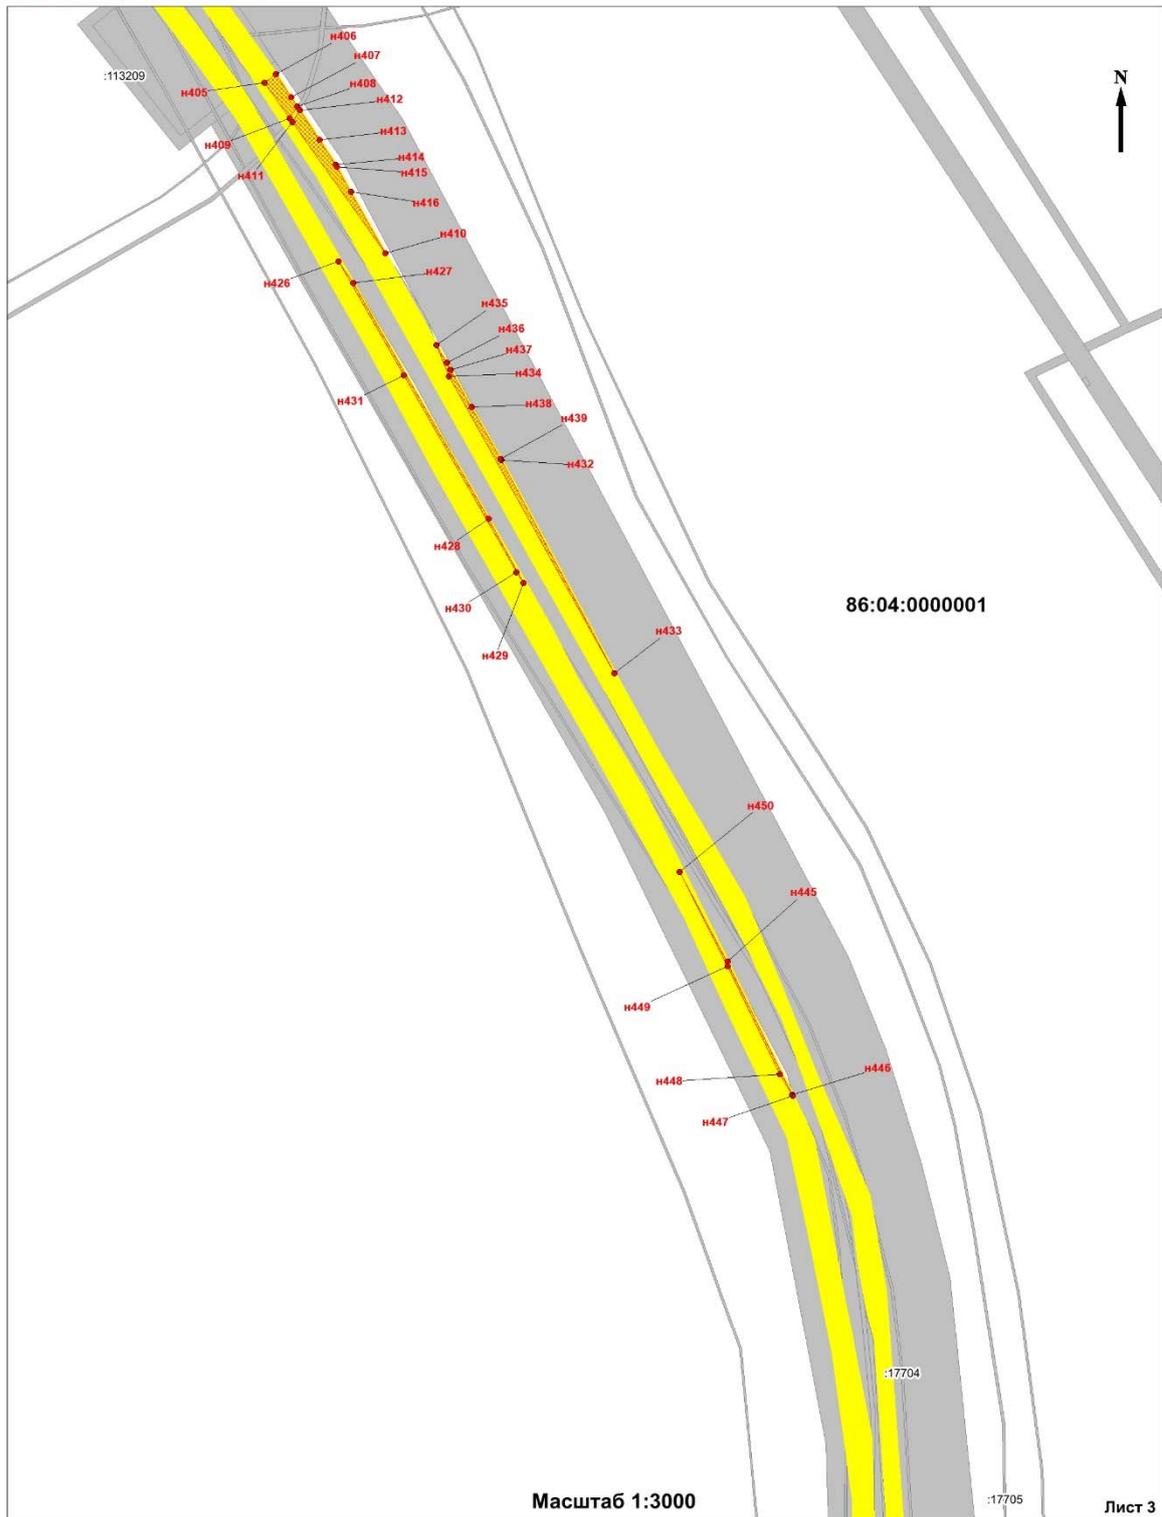

Условные обозначения:


- 86:04:0000001 - номер кадастрового квартала;
 :6647 - кадастровый номер земельного участка внесенного в ГКН;
 - граница образуемого земельного участка;
 - граница планируемого элемента планировочной структуры;
 - граница земельного участка, границы которого учтены в ГКН;
 :31224:ЗУ1 - номер образуемого земельного участка;
 ● n1 - номер характерной точки образуемого земельного участка.

Линия совмещения с листом 4

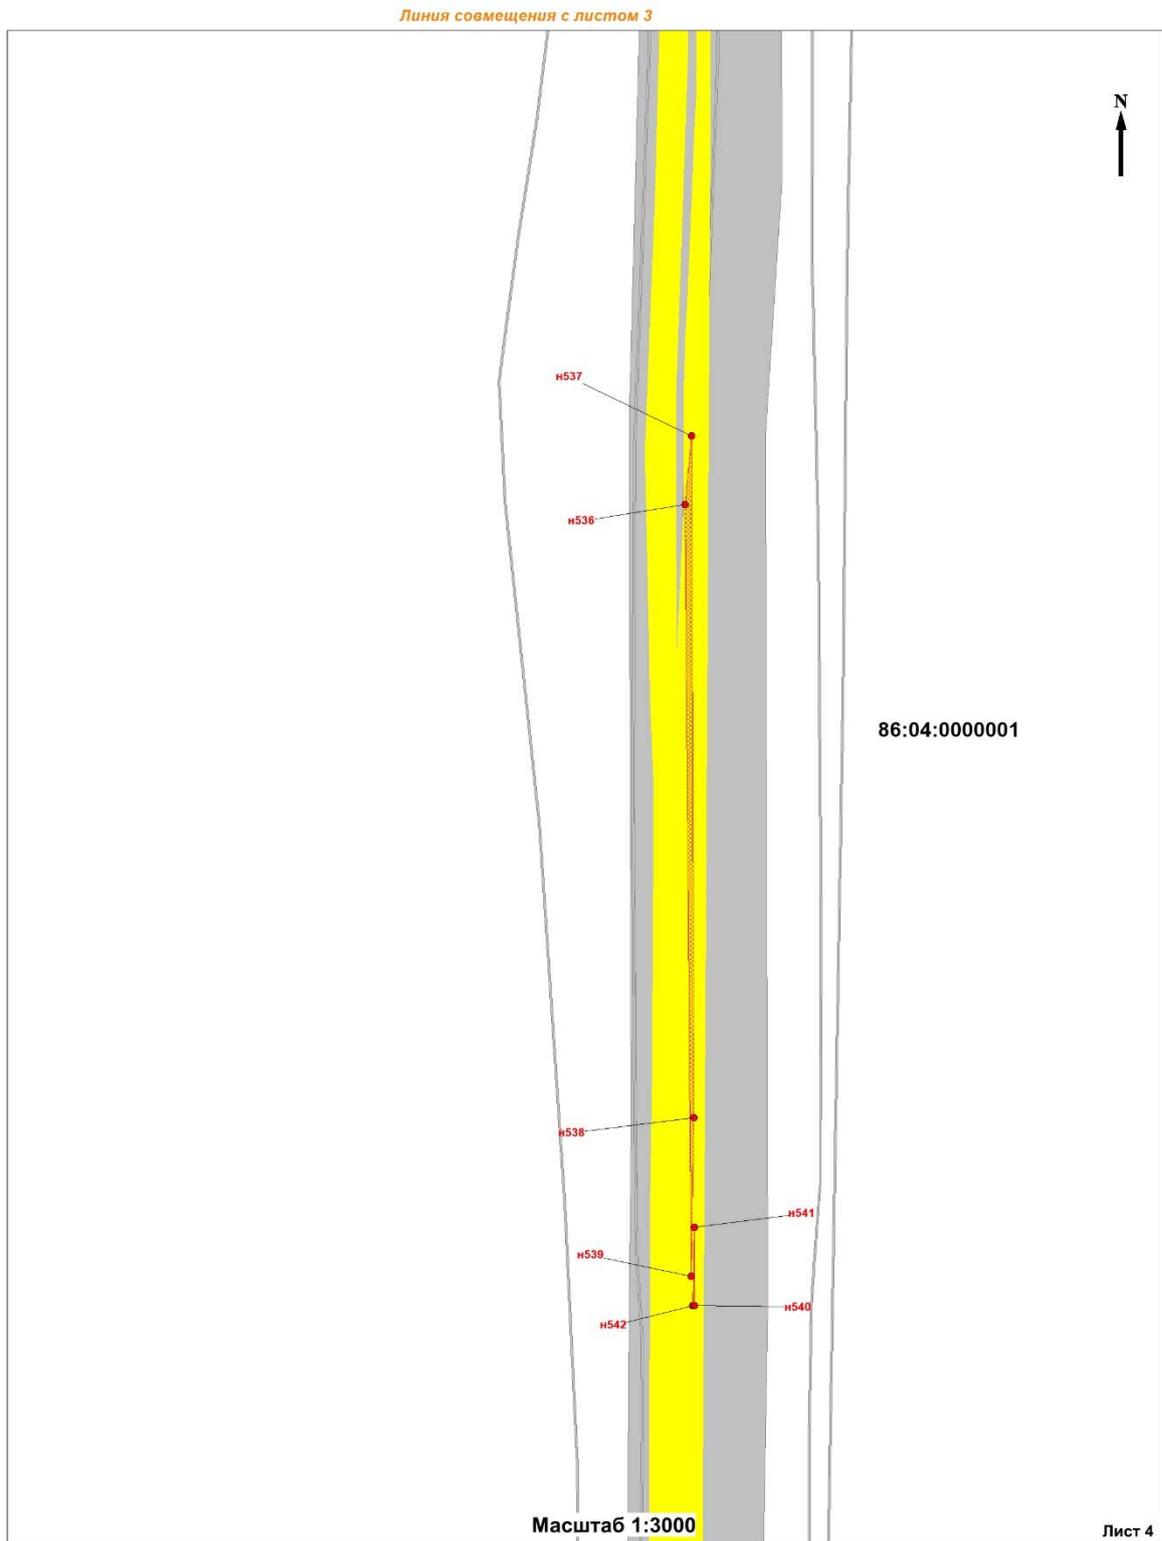

Условные обозначения:

- 86:04:0000001** - номер кадастрового квартала;
 :6647 - кадастровый номер земельного участка внесенного в ГКН;
 - граница образуемого земельного участка;
 - граница планируемого элемента планировочной структуры;
 - граница земельного участка, границы которого учтены в ГКН;
:31224:3У1 - номер образуемого земельного участка;
 ● n1 - номер характерной точки образуемого земельного участка.

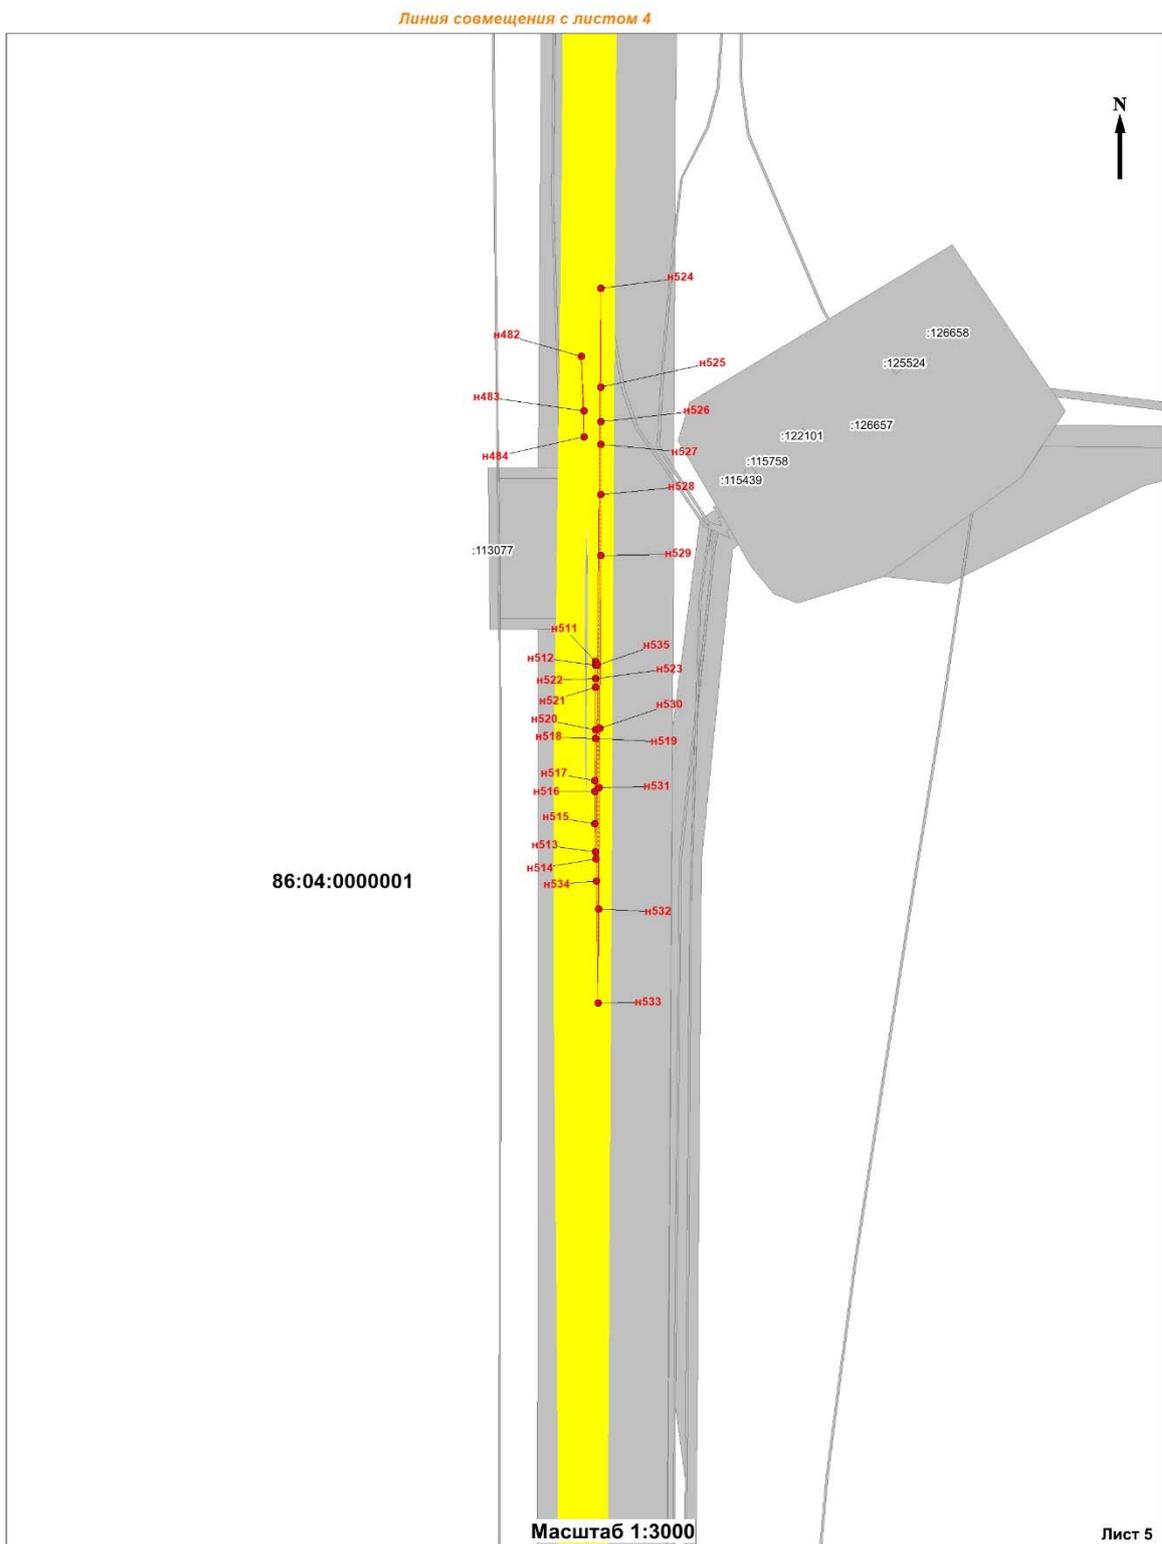**Условные обозначения:****86:04:0000001** - номер кадастрового квартала;

:6647

- кадастровый номер земельного участка внесенного в ГКН;



- граница образуемого земельного участка;



- граница планируемого элемента планировочной структуры;




- граница земельного участка, границы которого учтены в ГКН;

:31224:3У1

- номер образуемого земельного участка;




- номер характерной точки образуемого земельного участка.

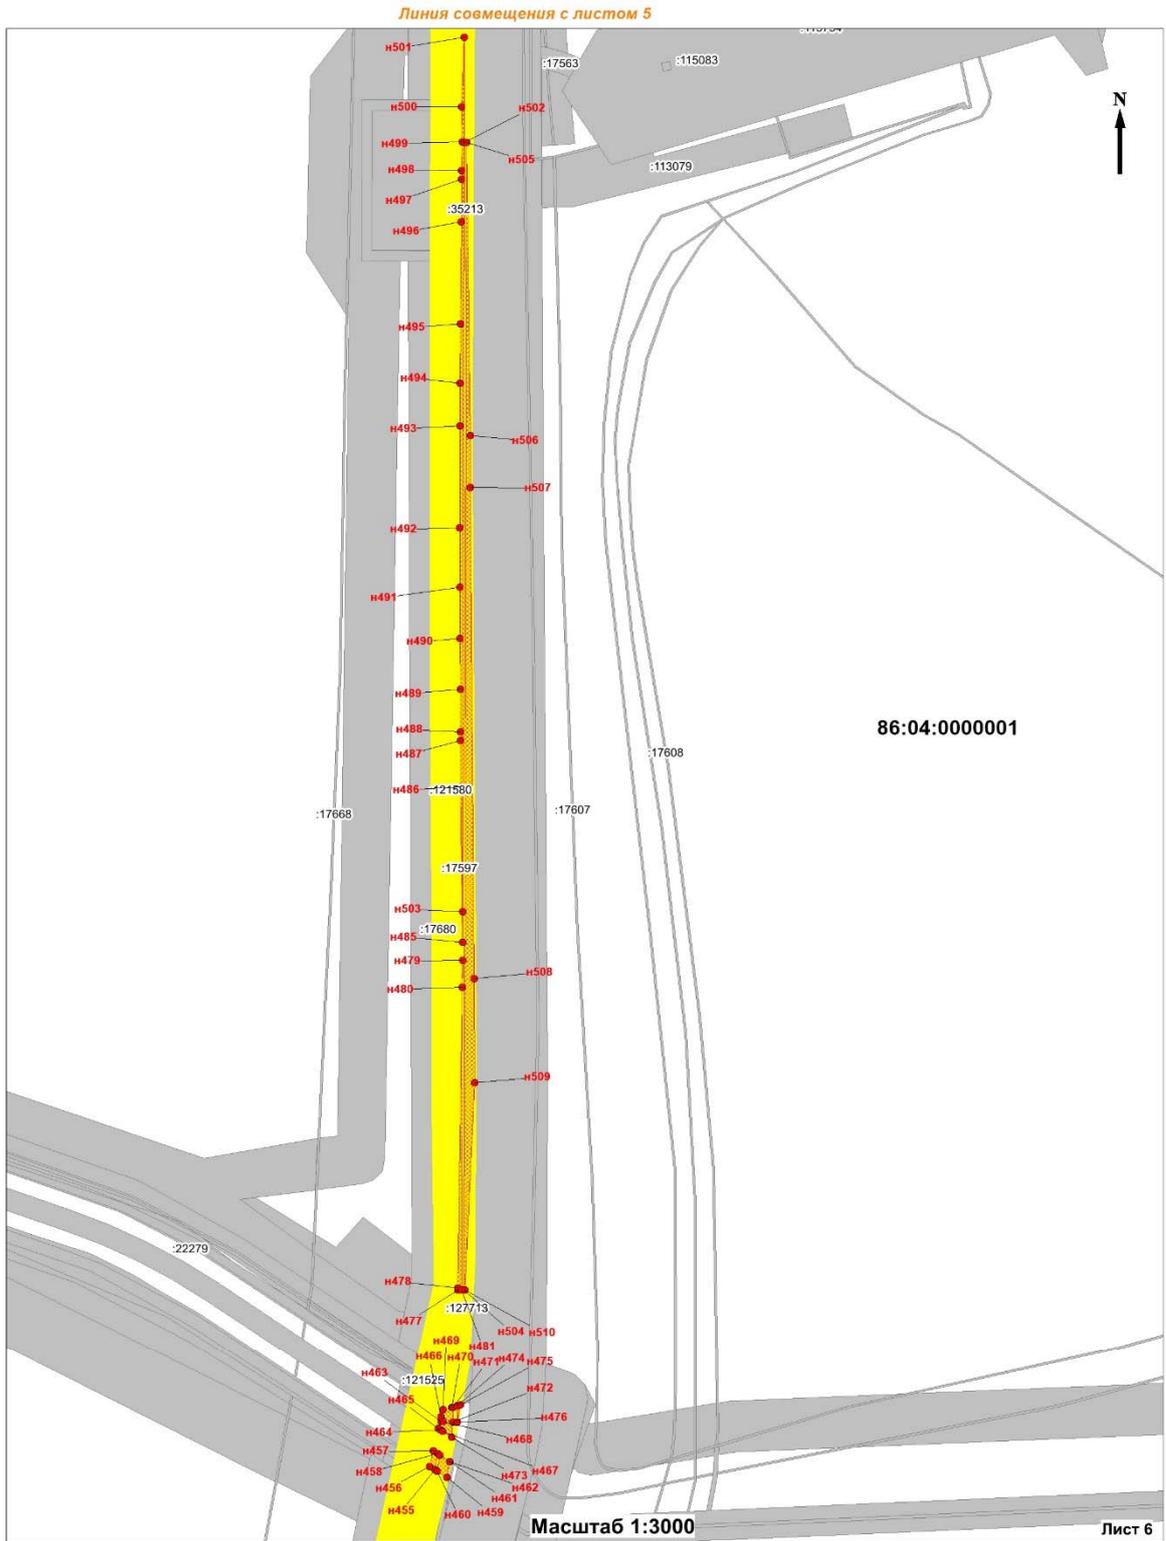

Условные обозначения:


- 86:04:0000001** - номер кадастрового квартала;
- :6647 - кадастровый номер земельного участка внесенного в ГКН;
-  - граница образуемого земельного участка;
-  - граница планируемого элемента планировочной структуры;
-  - граница земельного участка, границы которого учтены в ГКН;
- :31224:ЗУ1** - номер образуемого земельного участка;
-  n1 - номер характерной точки образуемого земельного участка.

Линия совмещения с листом 7

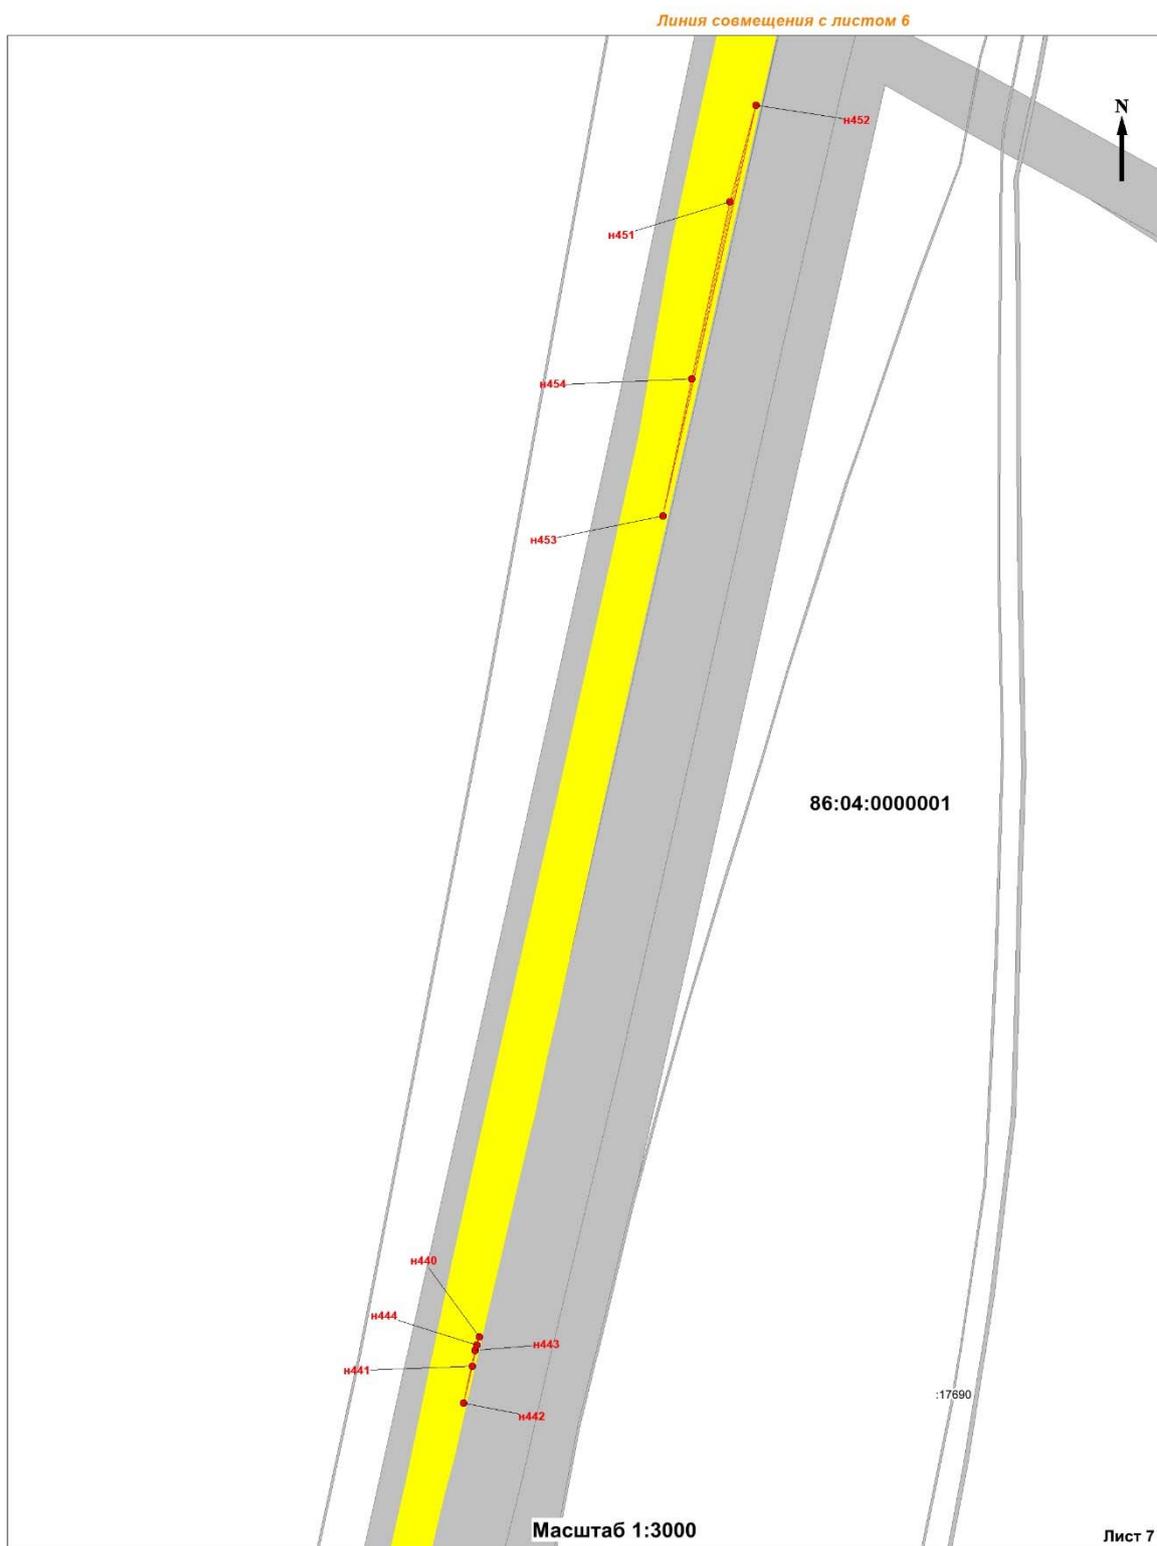



Условные обозначения:

- 86:04:0000001** - номер кадастрового квартала;
 :6647 - кадастровый номер земельного участка внесенного в ГКН;
 - граница образуемого земельного участка;
 - граница планируемого элемента планировочной структуры;
 - граница земельного участка, границы которого учтены в ГКН;
:31224:3У1 - номер образуемого земельного участка;
 ● n1 - номер характерной точки образуемого земельного участка.

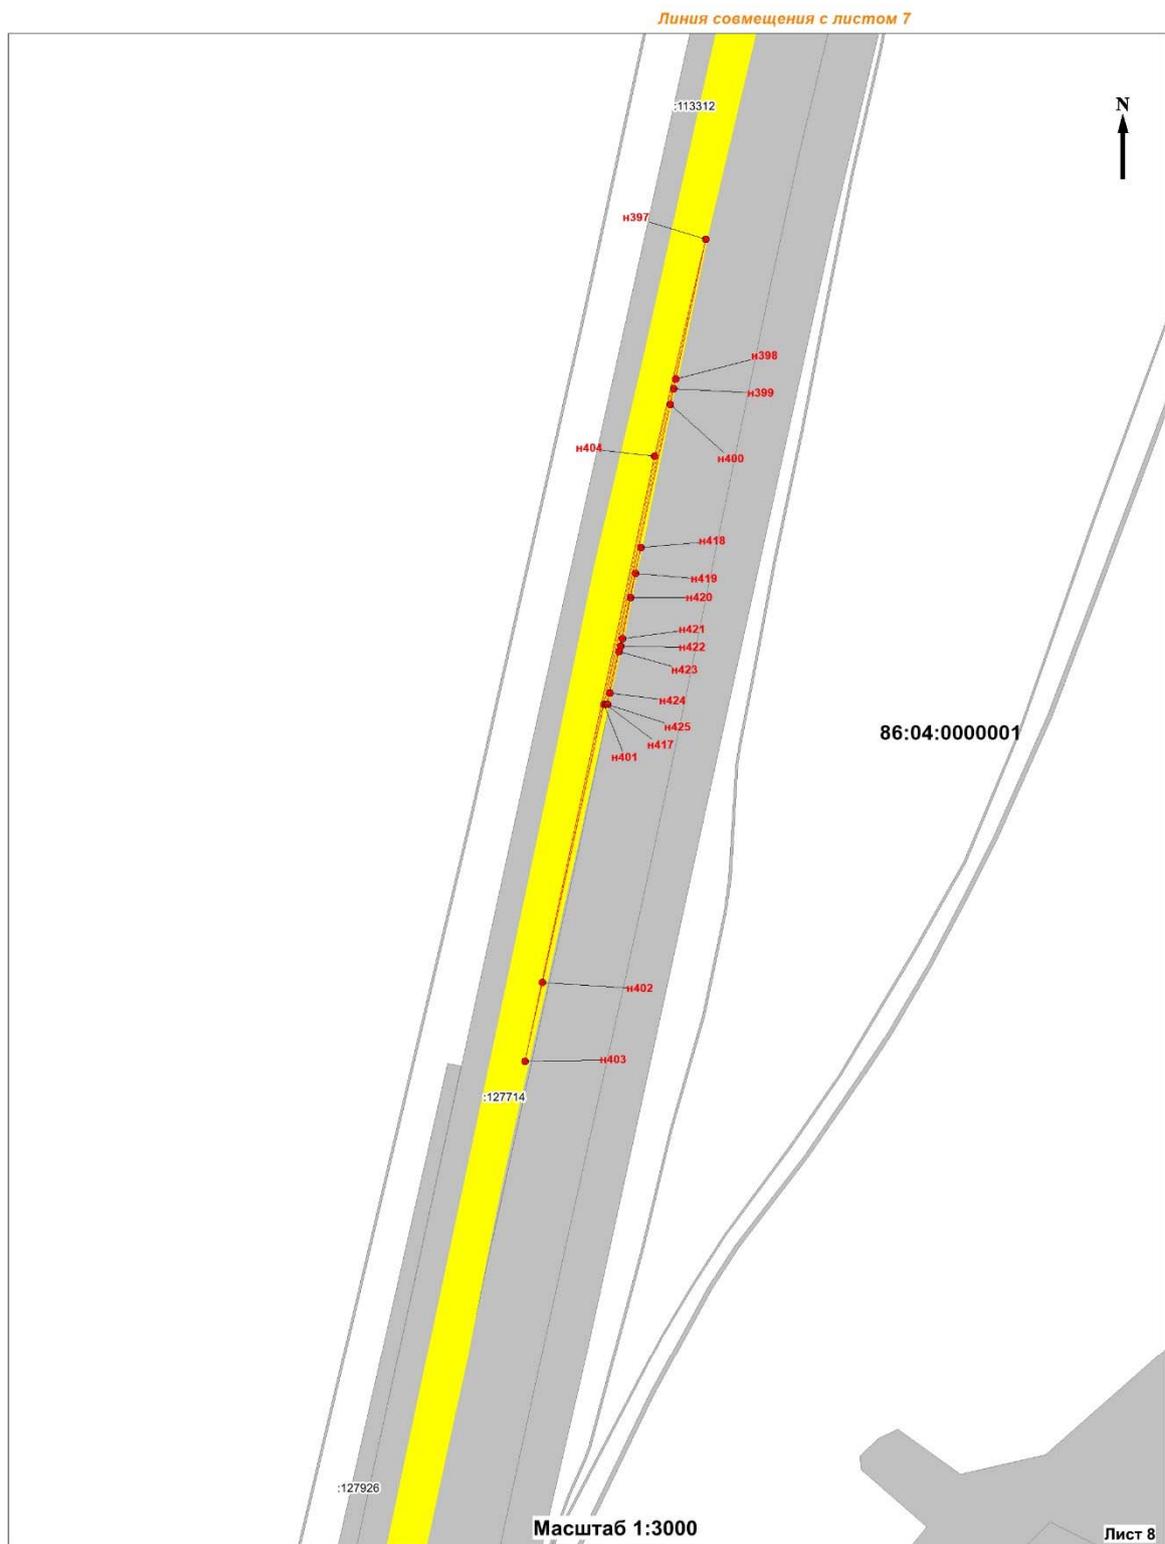


Условные обозначения:

 - Линия совмещения с листом 9*
- 86:04:0000001** - номер кадастрового квартала;
 - :6647** - кадастровый номер земельного участка внесенного в ГКН;
 -  - граница образуемого земельного участка;
 -  - граница планируемого элемента планировочной структуры;
 -  - граница земельного участка, границы которого учтены в ГКН;
 - :31224:3У1** - номер образуемого земельного участка;
 -  **n1** - номер характерной точки образуемого земельного участка.

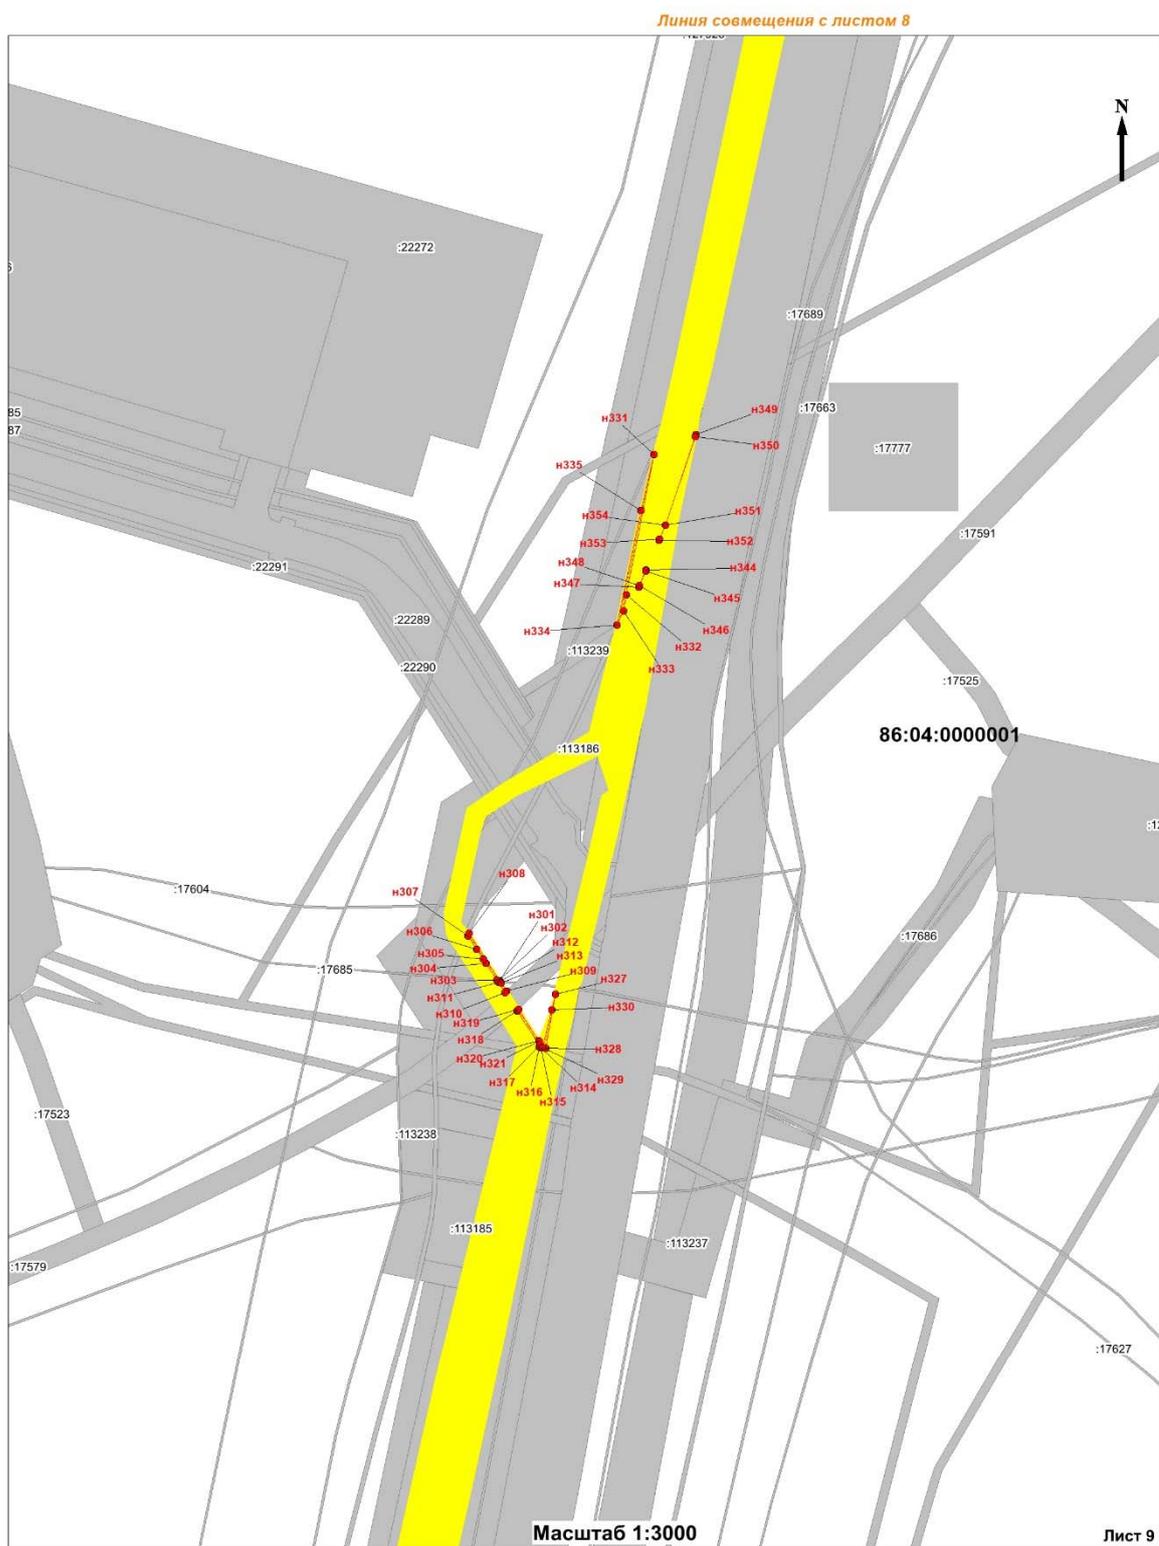**Условные обозначения:**

- 86:04:0000001** - номер кадастрового квартала;
 :6647 - кадастровый номер земельного участка внесенного в ГКН;
 [Red hatched box] - граница образуемого земельного участка;
 [Yellow box] - граница планируемого элемента планировочной структуры;
 [Grey box] - граница земельного участка, границы которого учтены в ГКН;
 :31224:3У1 - номер образуемого земельного участка;
 ● н1 - номер характерной точки образуемого земельного участка.


Линия совмещения с листом 9

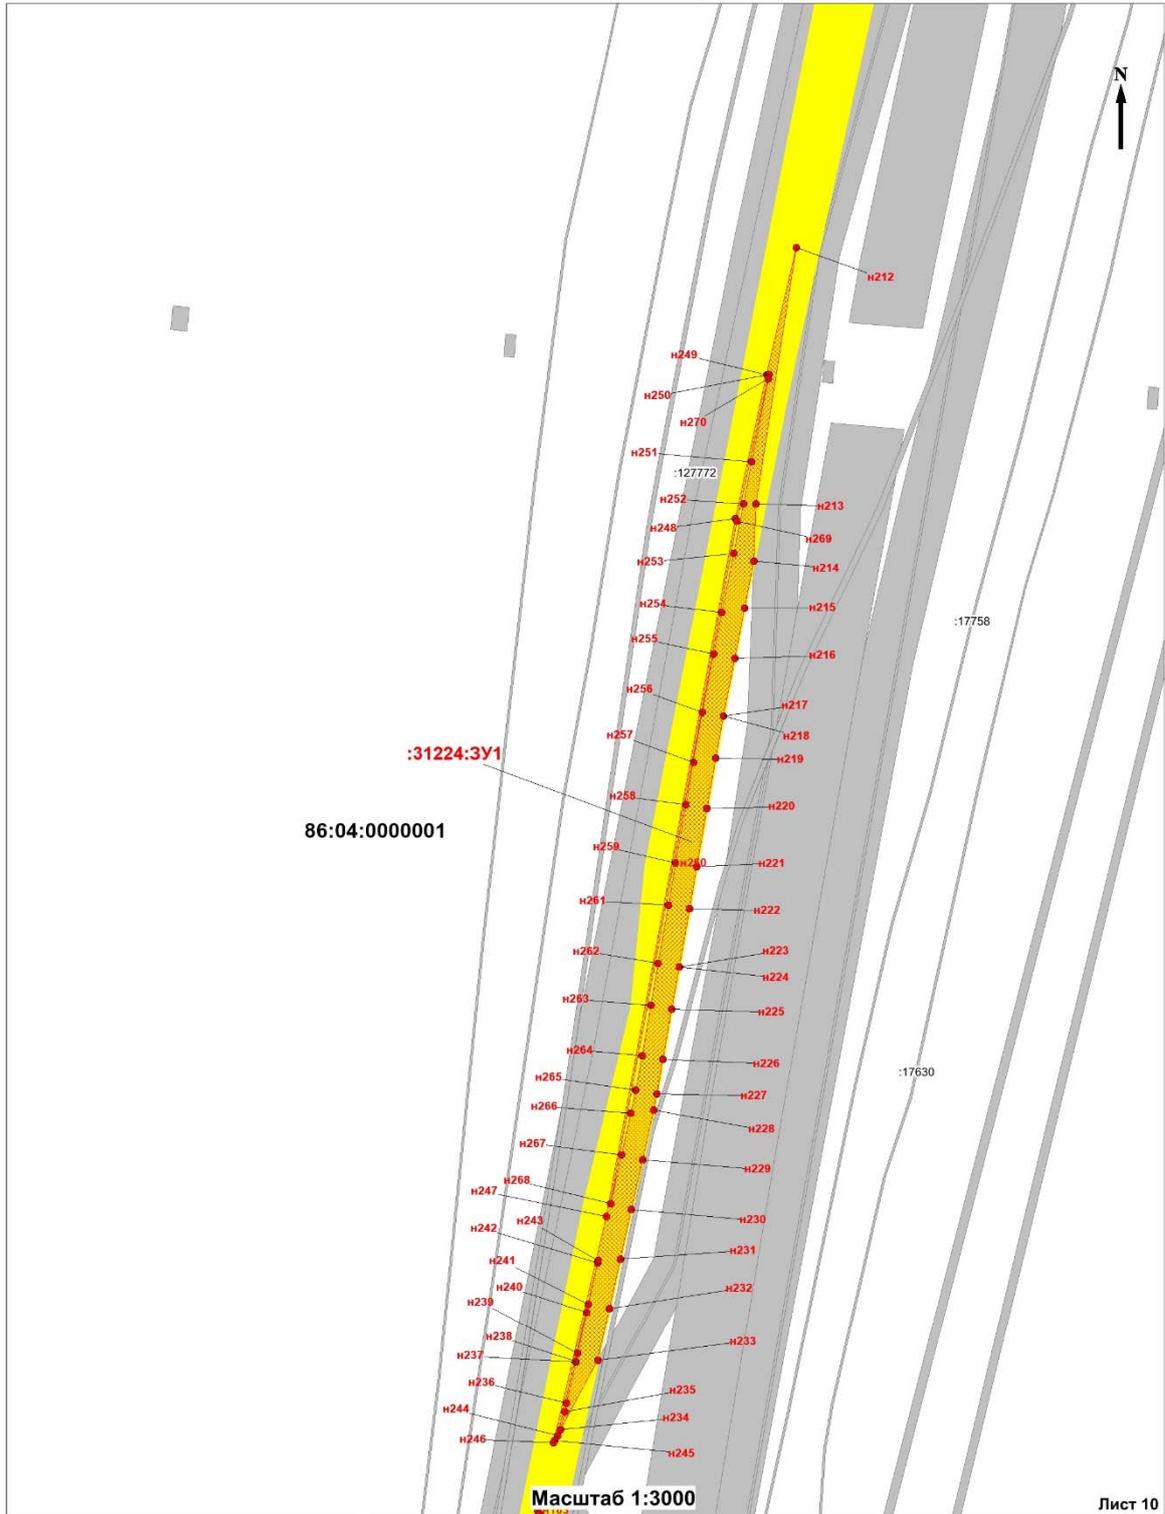

Условные обозначения:

- 86:04:0000001 - номер кадастрового квартала;
- :6647 - кадастровый номер земельного участка внесенного в ГКН;
-  - граница образуемого земельного участка;
-  - граница планируемого элемента планировочной структуры;
-  - граница земельного участка, границы которого учтены в ГКН;
- :31224:3У1 - номер образуемого земельного участка;
-  n1 - номер характерной точки образуемого земельного участка.

Лист 10

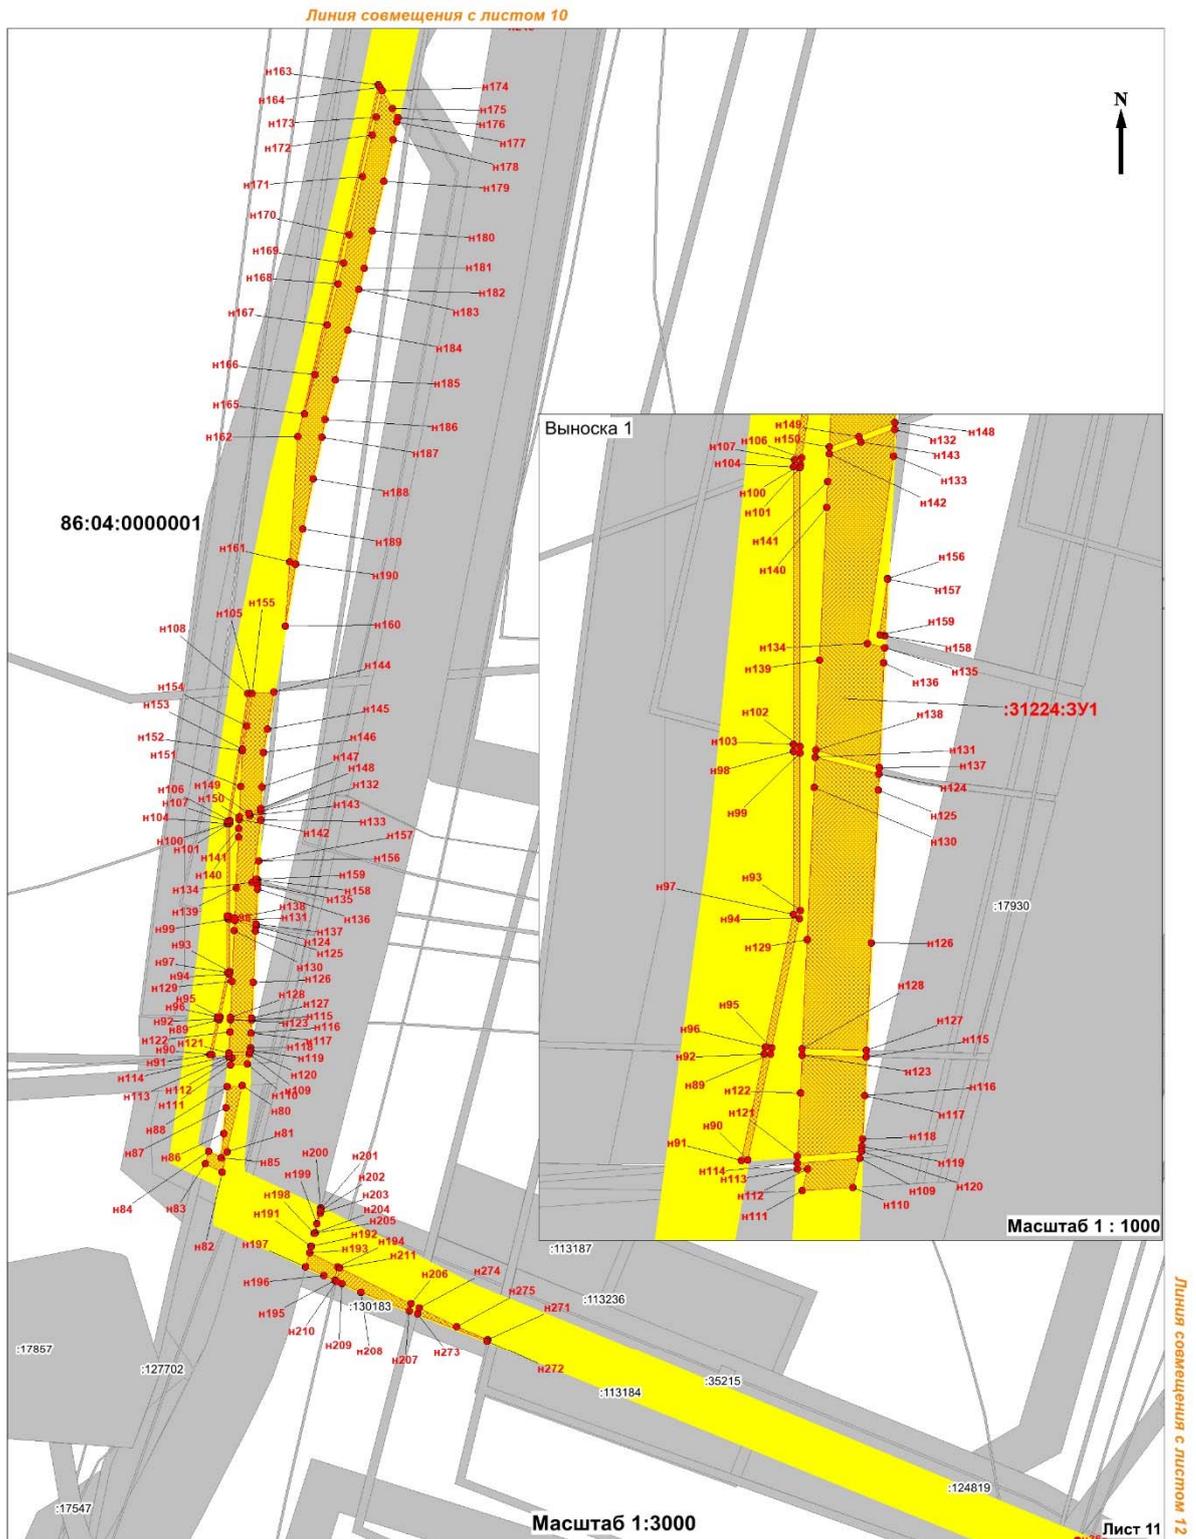


Условные обозначения:

- 86:04:0000001** - номер кадастрового квартала;
- :6647** - кадастровый номер земельного участка внесенного в ГКН;
- граница образуемого земельного участка;
- граница планируемого элемента планировочной структуры;
- граница земельного участка, границы которого учтены в ГКН;
- :31224:3У1** - номер образуемого земельного участка;
- n1** - номер характерной точки образуемого земельного участка.



Условные обозначения:

- 86:04:0000001** - номер кадастрового квартала;
:6647 - кадастровый номер земельного участка внесенного в ГКН;
 - граница образуемого земельного участка;
 - граница планируемого элемента планировочной структуры;
 - граница земельного участка, границы которого учтены в ГКН;
:22279:3У1 - номер образуемого земельного участка;
 **н1** - номер характерной точки образуемого земельного участка.

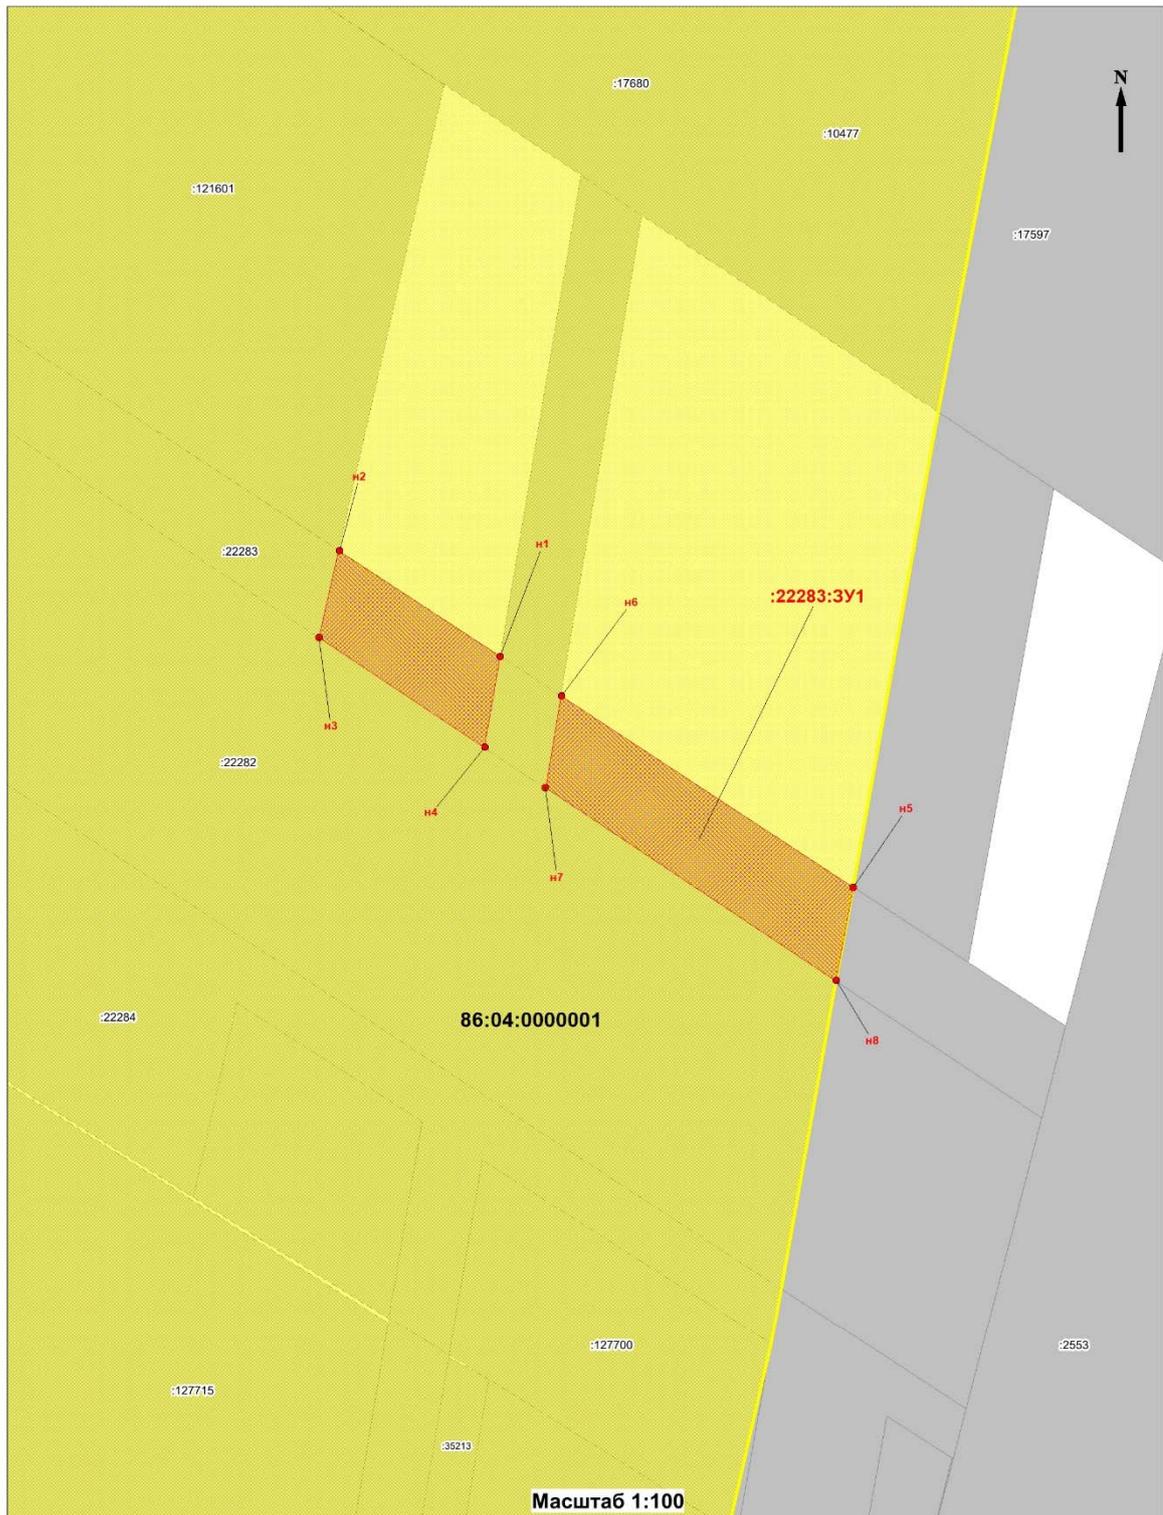


Условные обозначения:

- 86:04:0000001** - номер кадастрового квартала;
 :6647 - кадастровый номер земельного участка внесенного в ГКН;
 - граница образуемого земельного участка;
 - граница планируемого элемента планировочной структуры;
 - граница земельного участка, границы которого учтены в ГКН;
:31224:3У3 - номер образуемого земельного участка;
 ● H1 - номер характерной точки образуемого земельного участка.




Условные обозначения:

- 86:04:0000001** - номер кадастрового квартала;
- :6647 - кадастровый номер земельного участка внесенного в ГКН;
-  - граница образуемого земельного участка;
-  - граница планируемого элемента планировочной структуры;
-  - граница земельного участка, границы которого учтены в ГКН;
- :22284:3У1** - номер образуемого земельного участка;
-  n1 - номер характерной точки образуемого земельного участка.

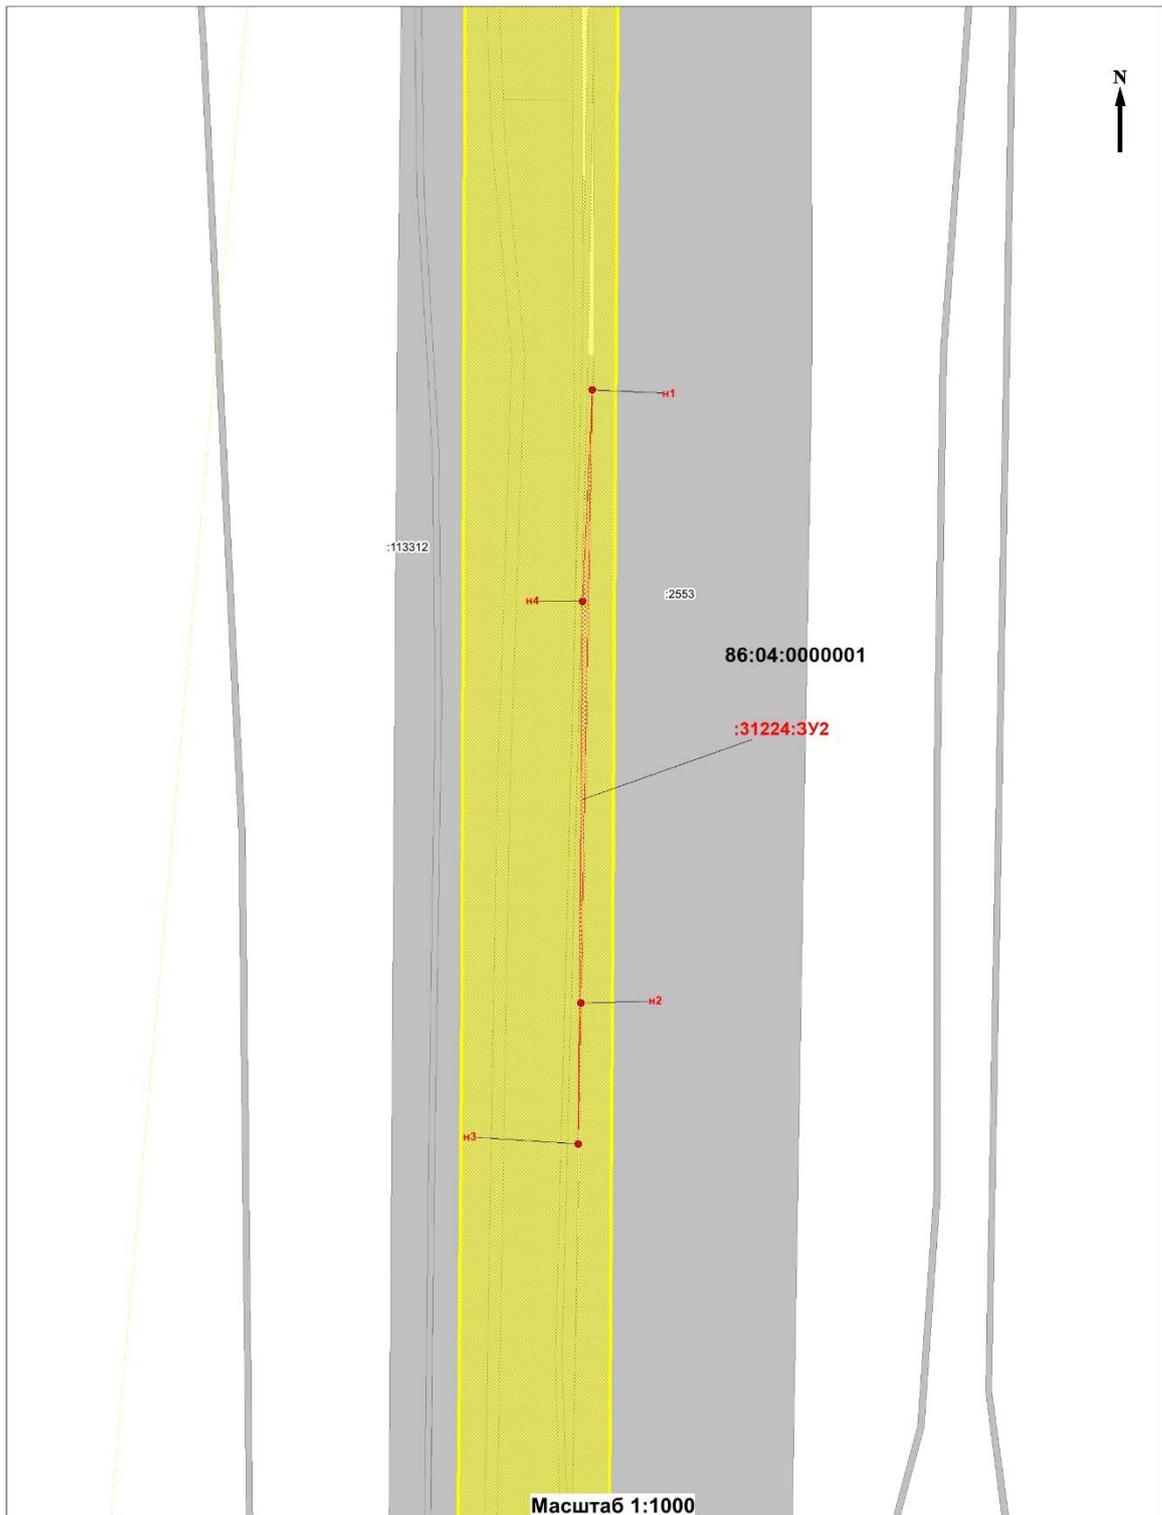



Условные обозначения:

- | | |
|---|--|
| 86:04:0000001 | - номер кадастрового квартала; |
| :6647 | - кадастровый номер земельного участка внесенного в ГКН; |
|  | - граница образуемого земельного участка; |
|  | - граница планируемого элемента планировочной структуры; |
|  | - граница земельного участка, границы которого учтены в ГКН; |
| :31224:3У2 | - номер образуемого земельного участка; |
|  n1 | - номер характерной точки образуемого земельного участка. |


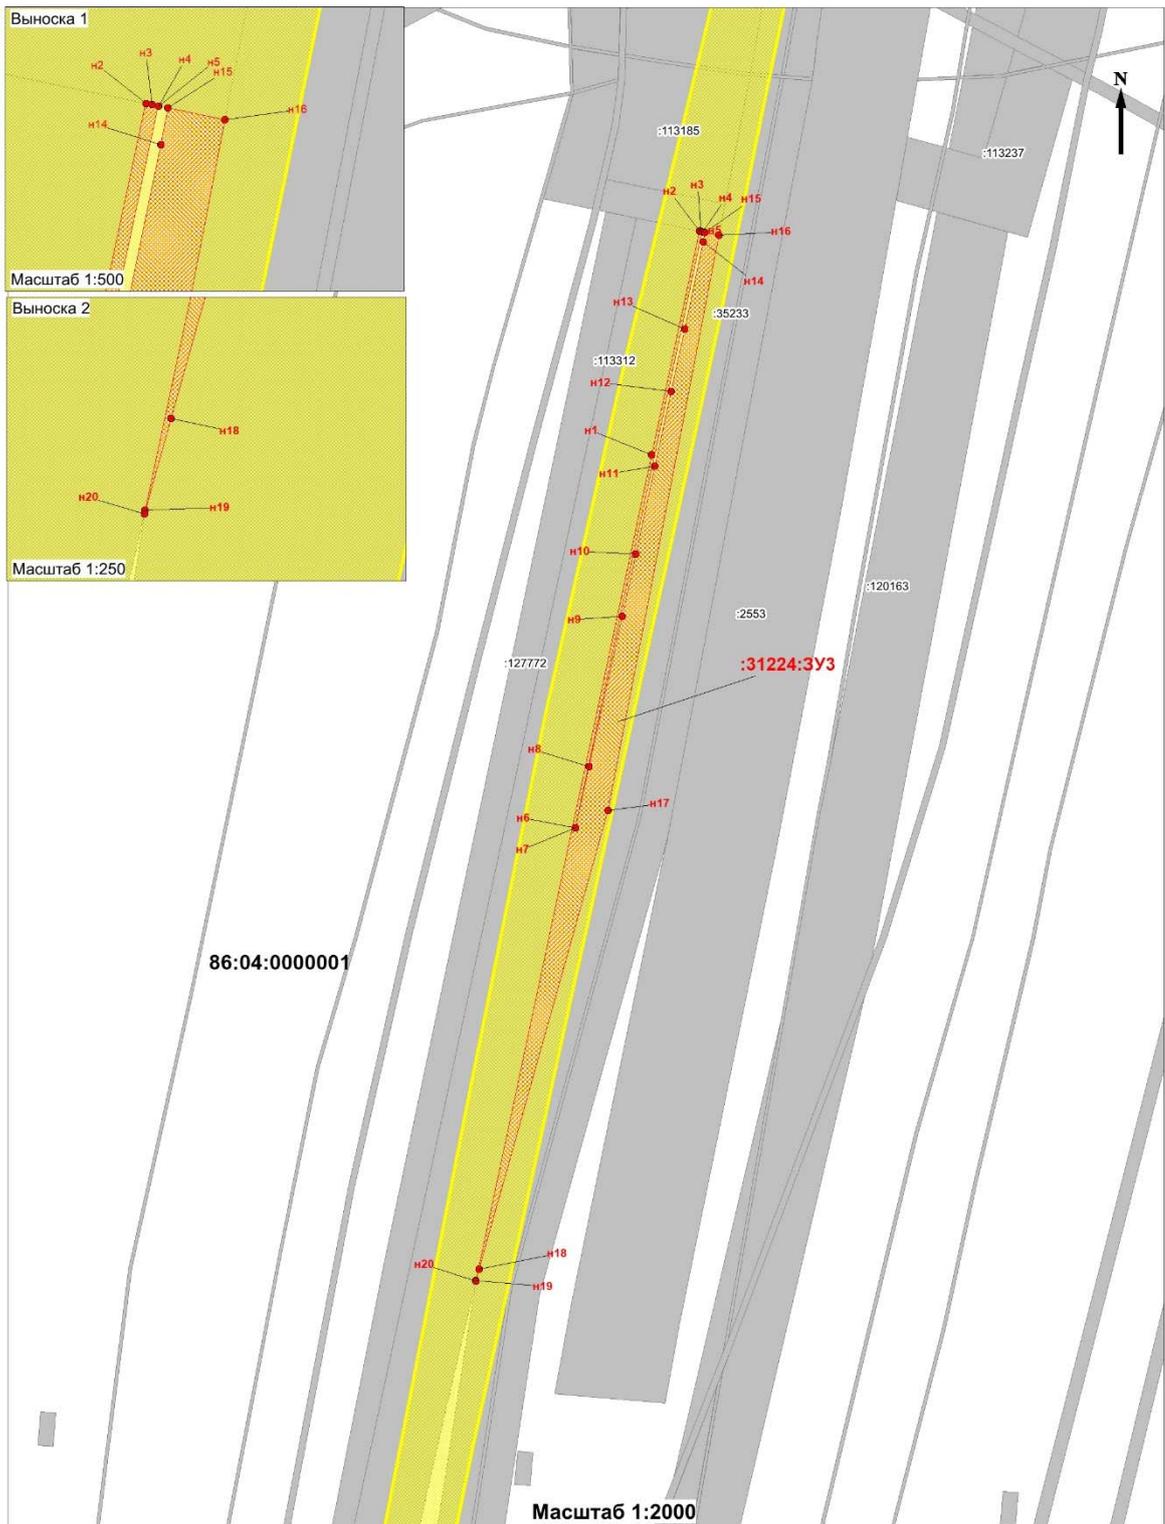



Условные обозначения:

 - 86:04:0000001** - номер кадастрового квартала;
 :6647 - кадастровый номер земельного участка внесенного в ГКН;
 - граница образуемого земельного участка;
 - граница планируемого элемента планировочной структуры;
 - граница земельного участка, границы которого учтены в ГКН;
:31224:3У3 - номер образуемого земельного участка;
 ● n1 - номер характерной точки образуемого земельного участка.

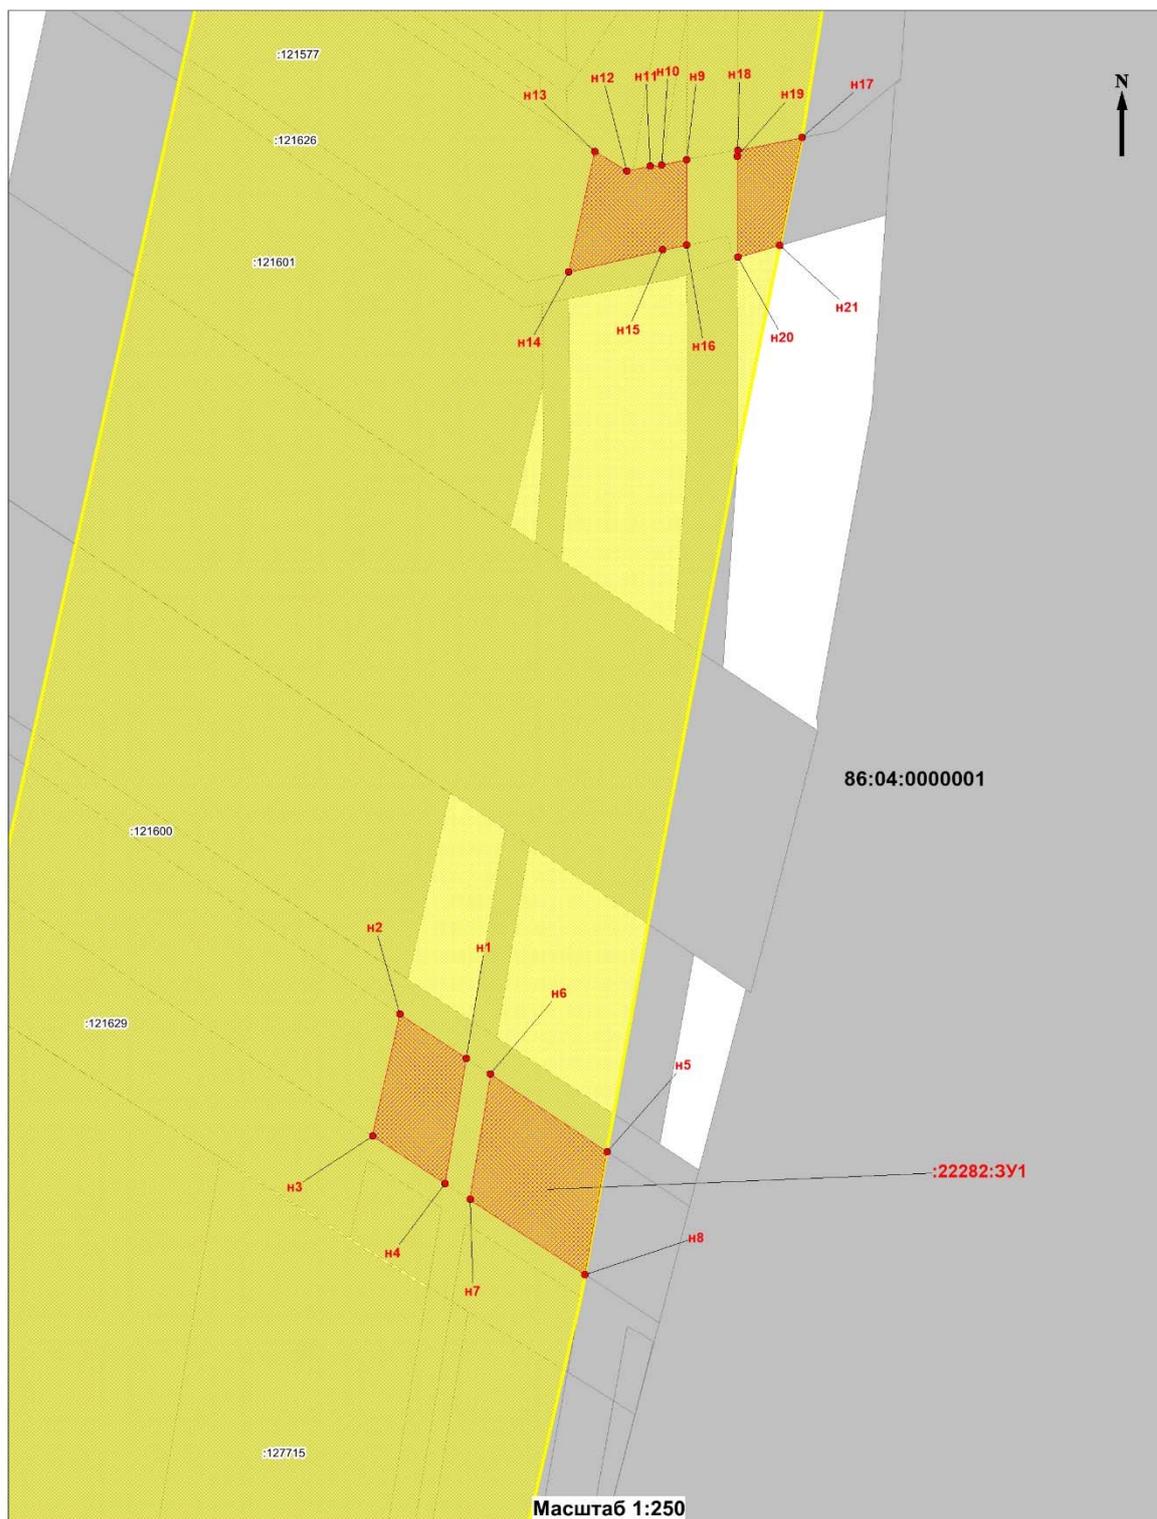

Условные обозначения:

  
- 86:04:0000001** - номер кадастрового квартала;
 :6647 - кадастровый номер земельного участка внесенного в ГКН;
 - граница образуемого земельного участка;
 - граница планируемого элемента планировочной структуры;
 - граница земельного участка, границы которого учтены в ГКН;
:22282:3У1 - номер образуемого земельного участка;
 ● H1 - номер характерной точки образуемого земельного участка.

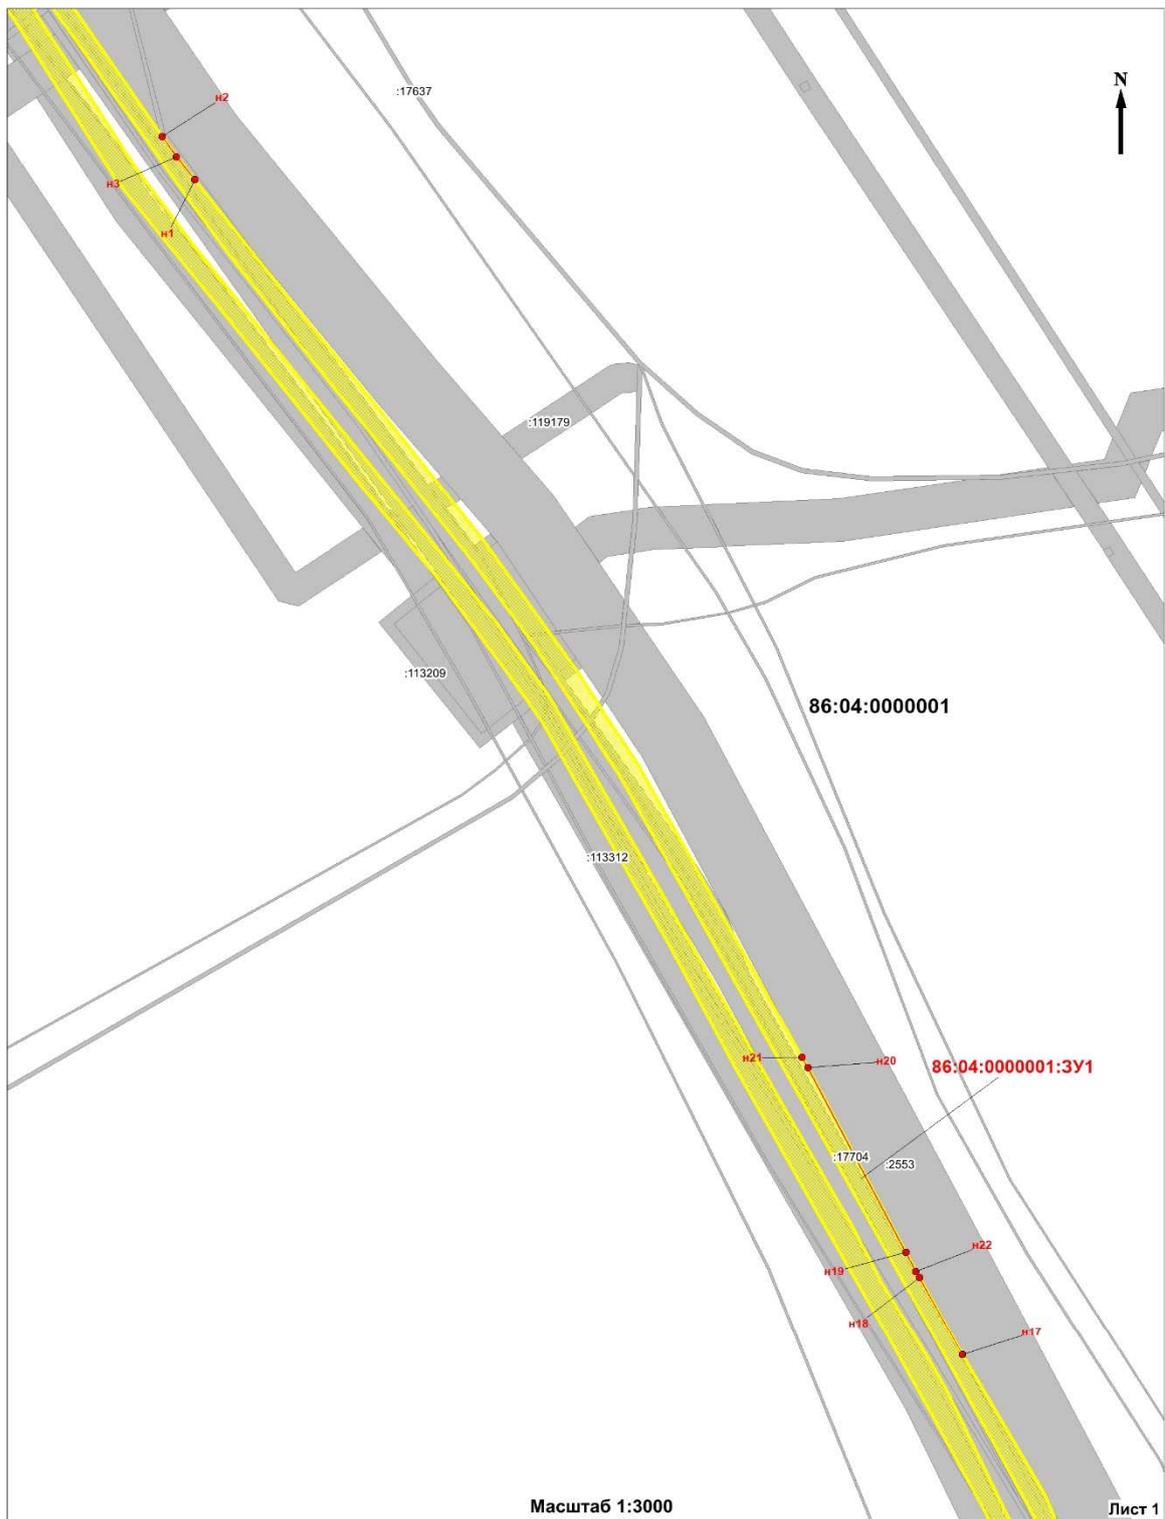

Условные обозначения:

- 86:04:0000001** - номер кадастрового квартала;
 :6647 - кадастровый номер земельного участка внесенного в ГКН;
 - граница образуемого земельного участка;
 - граница планируемого элемента планировочной структуры;
 - граница земельного участка, границы которого учтены в ГКН;
86:04:0000001:3У1 - номер образуемого земельного участка;
 H1 - номер характерной точки образуемого земельного участка.

Линия совмещения с листом 2

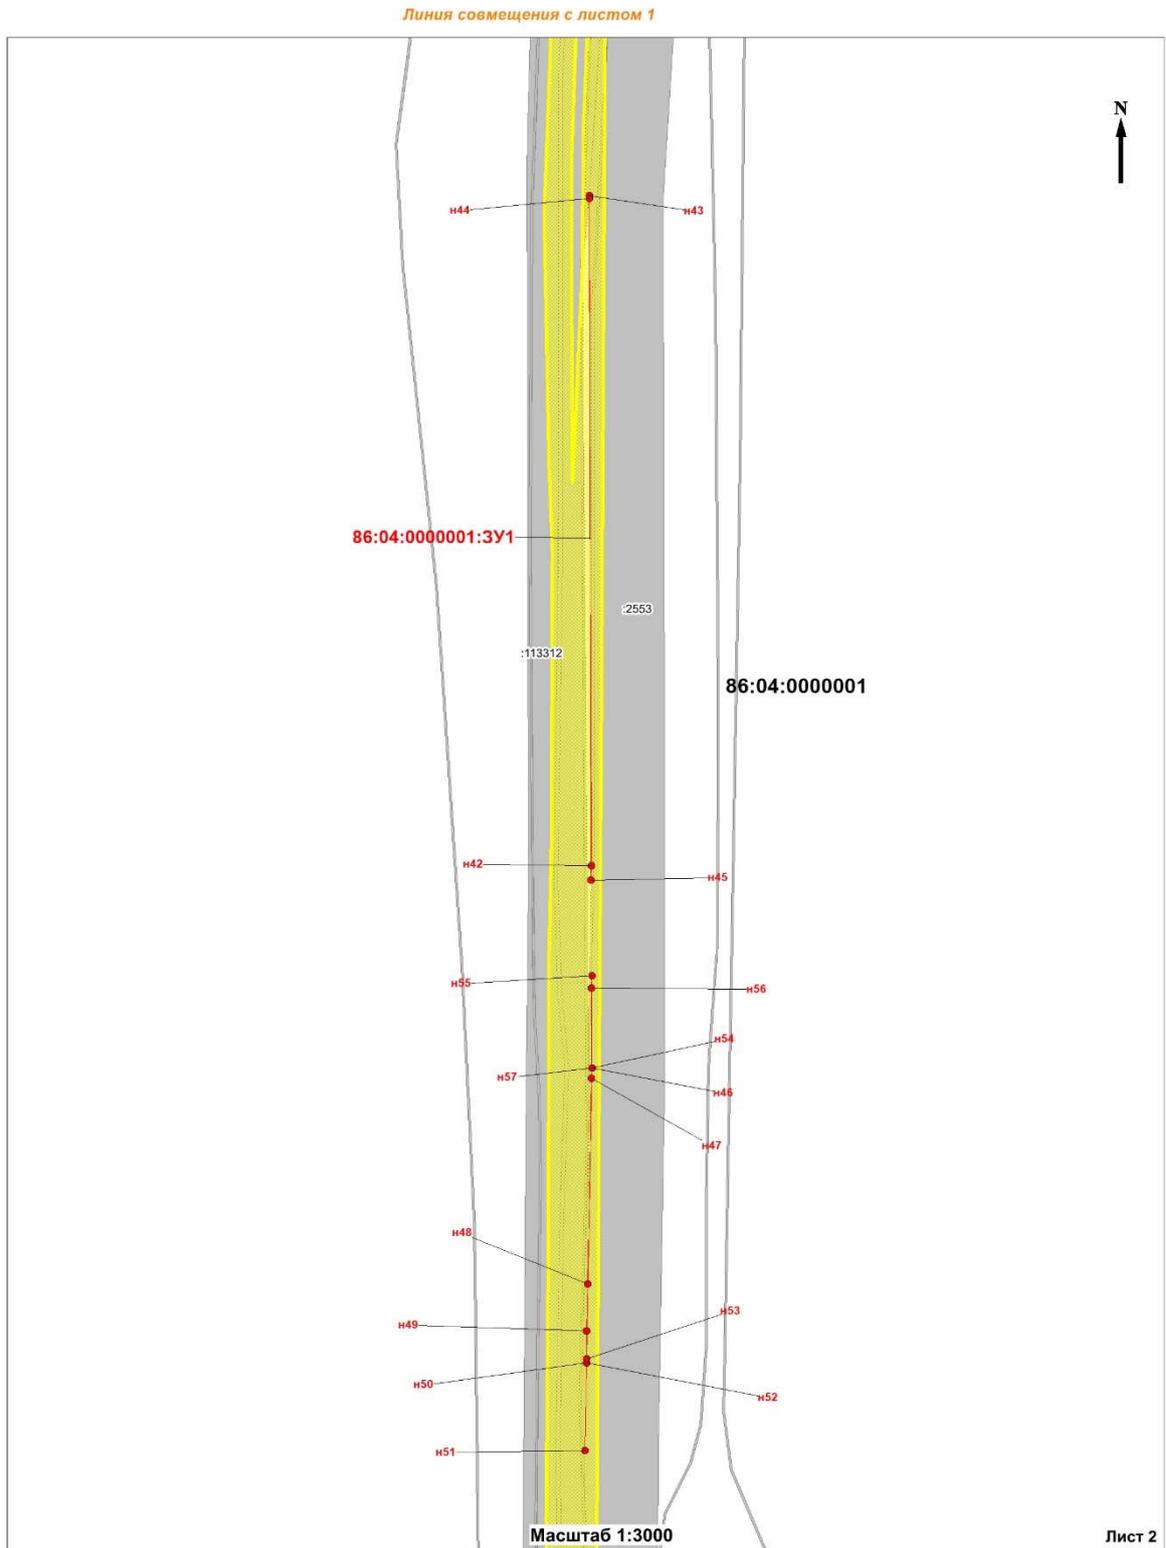**Условные обозначения:****86:04:0000001**


- номер кадастрового квартала;

:6647


- кадастровый номер земельного участка внесенного в ГКН;



- граница образуемого земельного участка;

 

- граница планируемого элемента планировочной структуры;

 


- граница земельного участка, границы которого учтены в ГКН;

86:04:0000001:3У1

- номер образуемого земельного участка;



- номер характерной точки образуемого земельного участка.

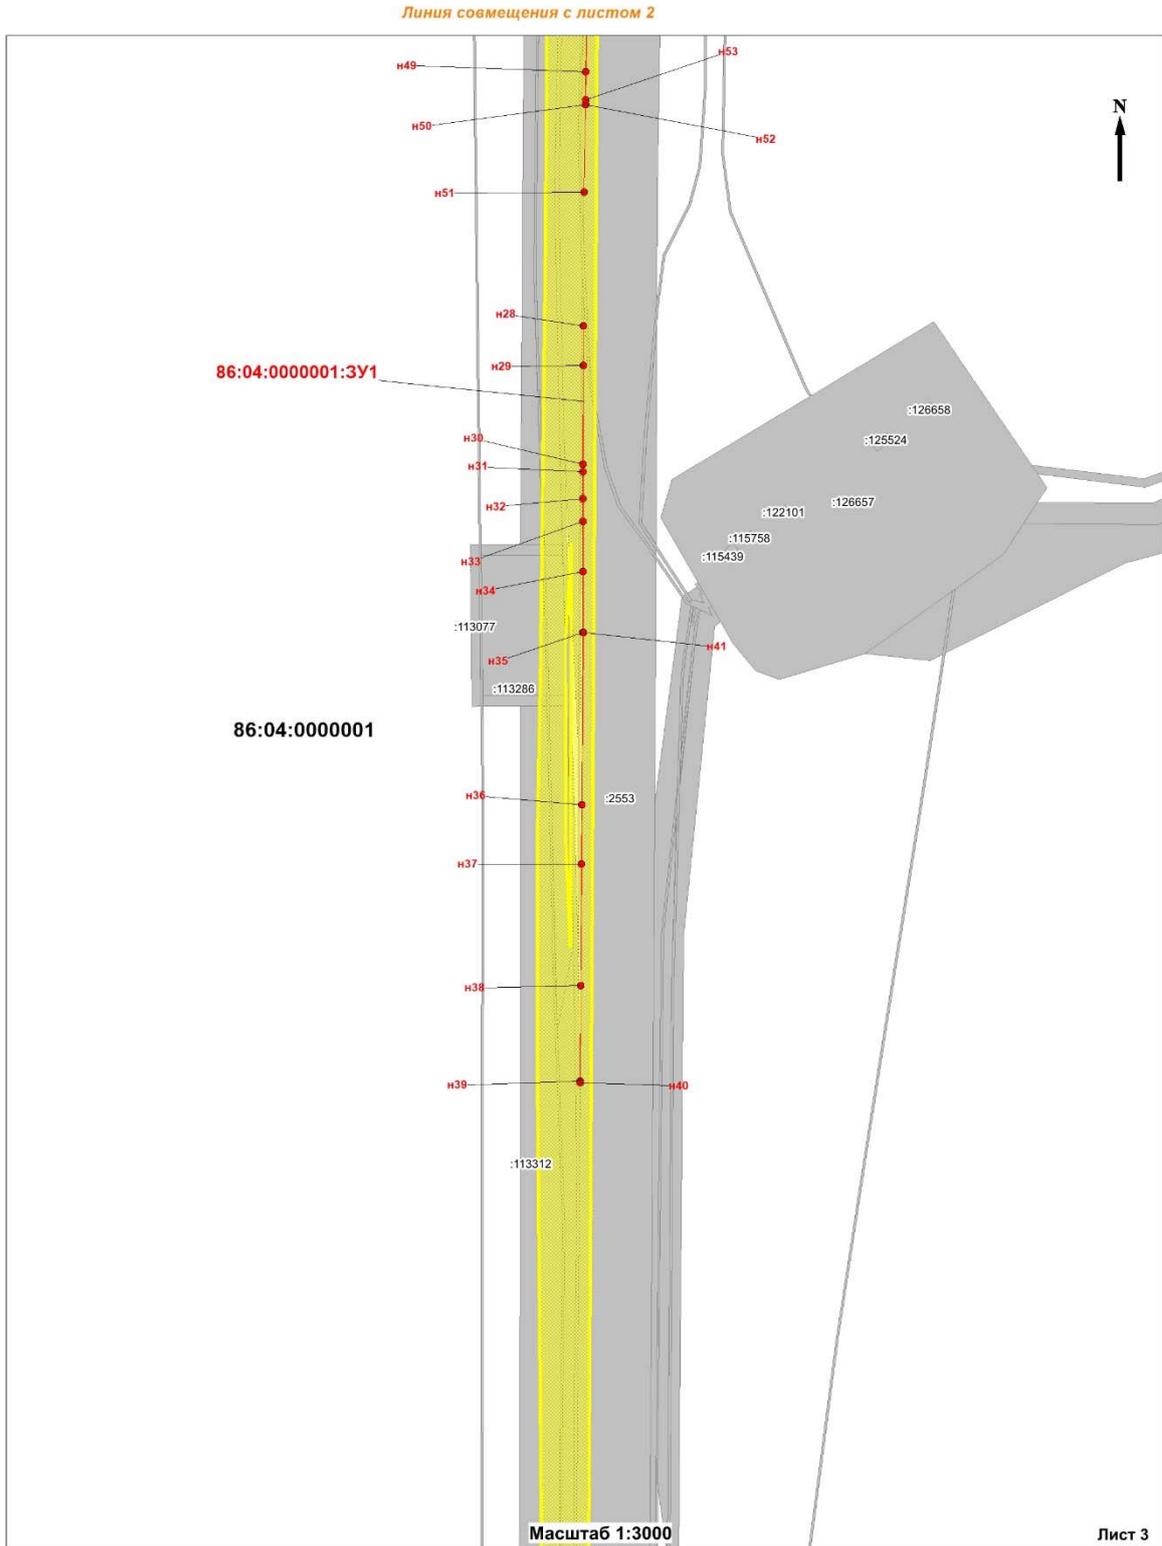


Условные обозначения:

- | | |
|---|--|
| 86:04:0000001 | - номер кадастрового квартала; |
| :6647 | - кадастровый номер земельного участка внесенного в ГКН; |
|  | - граница образуемого земельного участка; |
|  | - граница планируемого элемента планировочной структуры; |
|  | - граница земельного участка, границы которого учтены в ГКН; |
| 86:04:0000001:ЗУ1 | - номер образуемого земельного участка; |
| ● n1 | - номер характерной точки образуемого земельного участка. |

Линия совмещения с листом 4

Линия совмещения с листом 3

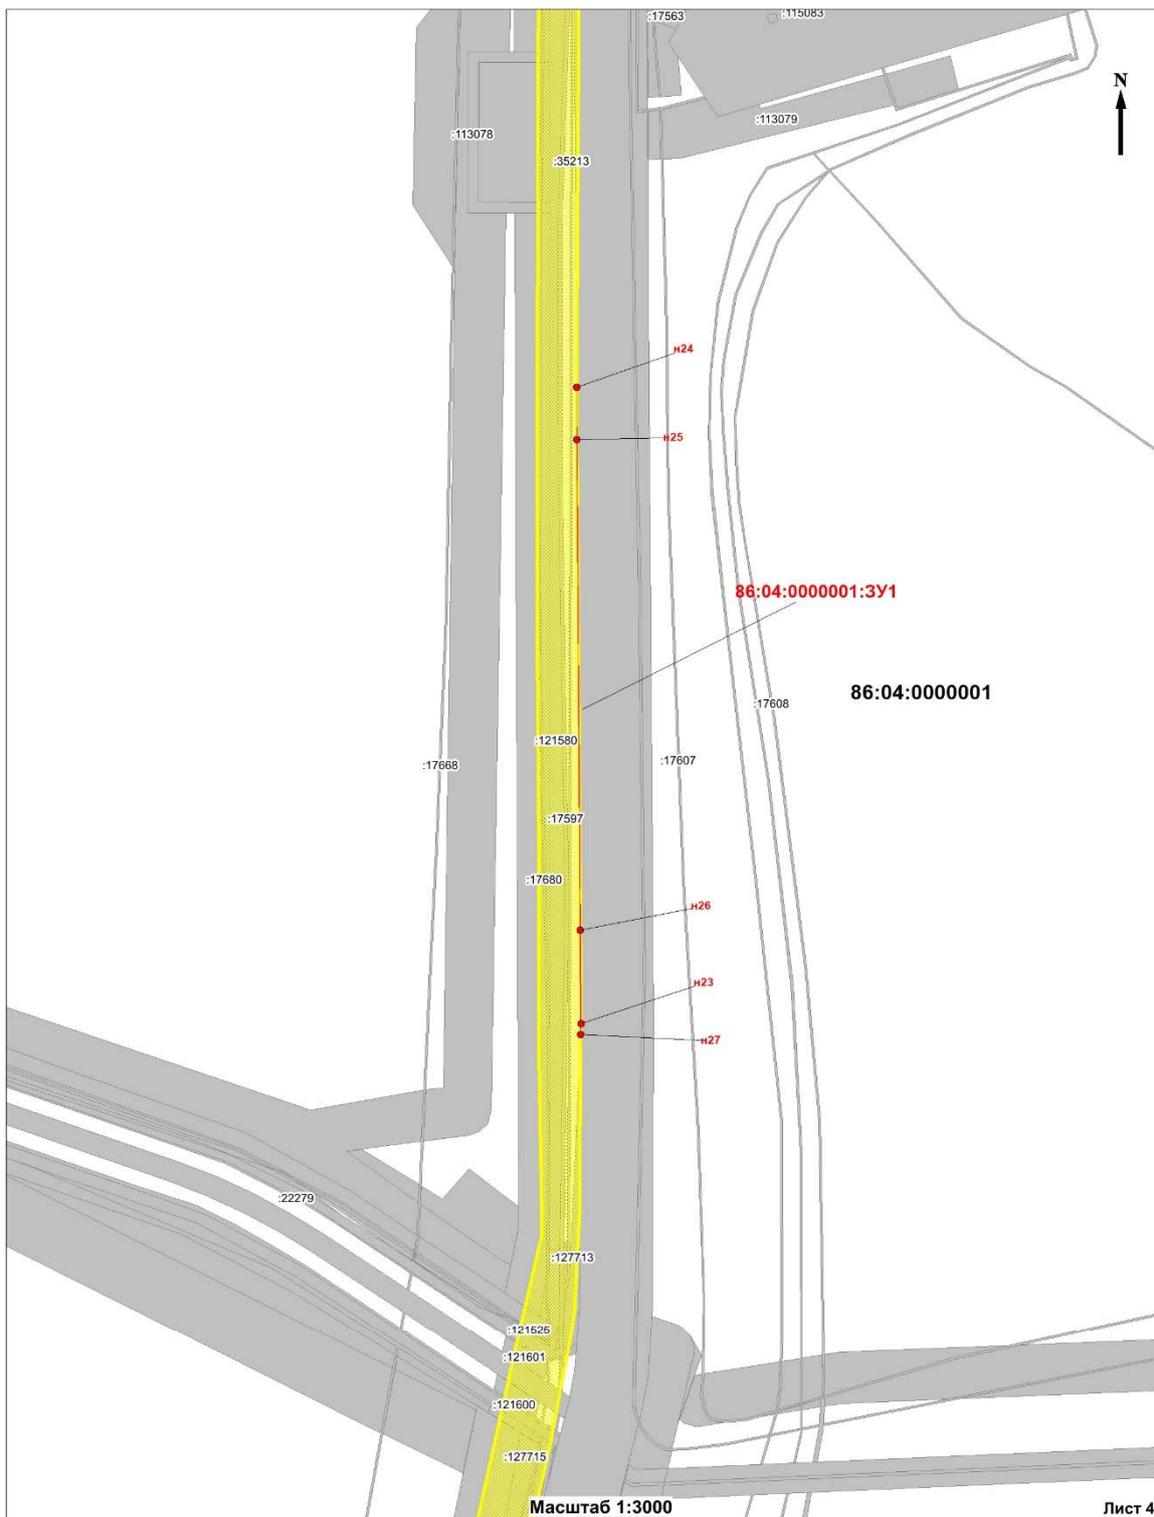

Условные обозначения:

Линия совмещения с листом 5

86:04:0000001


- номер кадастрового квартала;

:6647

- кадастровый номер земельного участка внесенного в ГКН;



- граница образуемого земельного участка;

 

- граница планируемого элемента планировочной структуры;



- граница земельного участка, границы которого учтены в ГКН;

86:04:0000001:3У1


- номер образуемого земельного участка;




n1


- номер характерной точки образуемого земельного участка.

Линия совмещения с листом 4

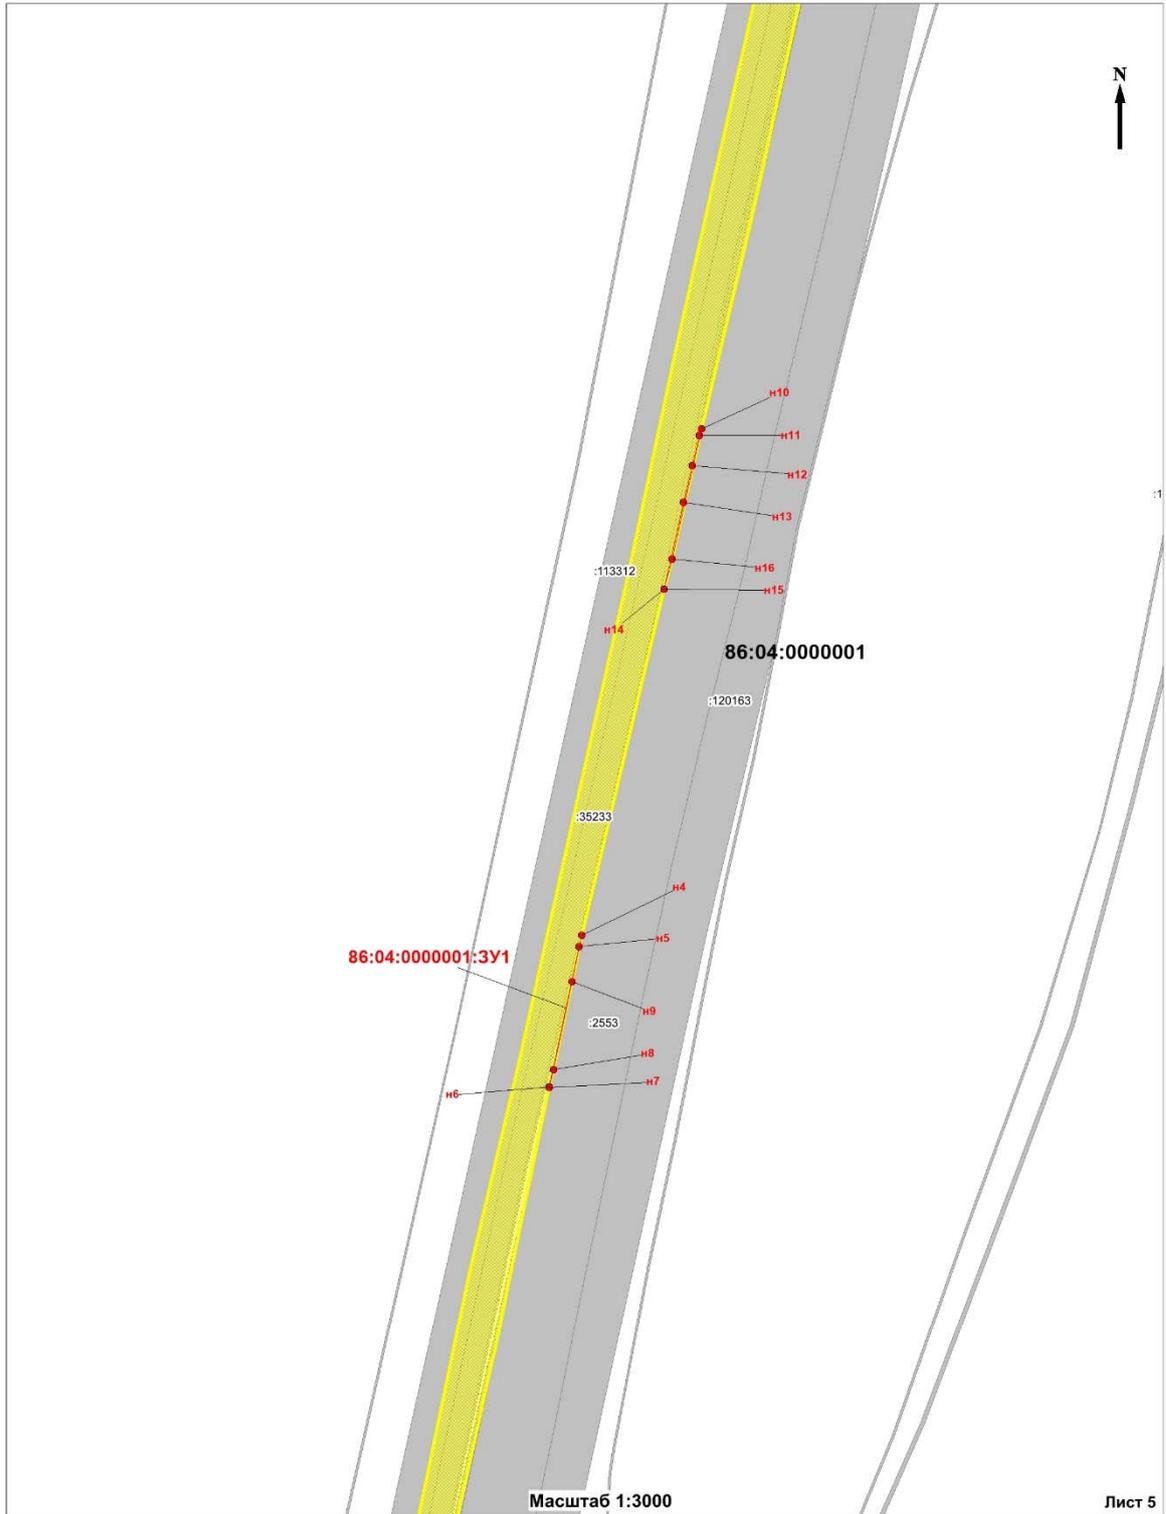

Условные обозначения:

 
- | | |
|---|--|
| 86:04:0000001 | - номер кадастрового квартала; |
| :6647 | - кадастровый номер земельного участка внесенного в ГКН; |
|  | - граница образуемого земельного участка; |
|  | - граница планируемого элемента планировочной структуры; |
|  | - граница земельного участка, границы которого учтены в ГКН; |
| 86:04:0000001:ЗУ1 | - номер образуемого земельного участка; |
| ● n1 | - номер характерной точки образуемого земельного участка. |

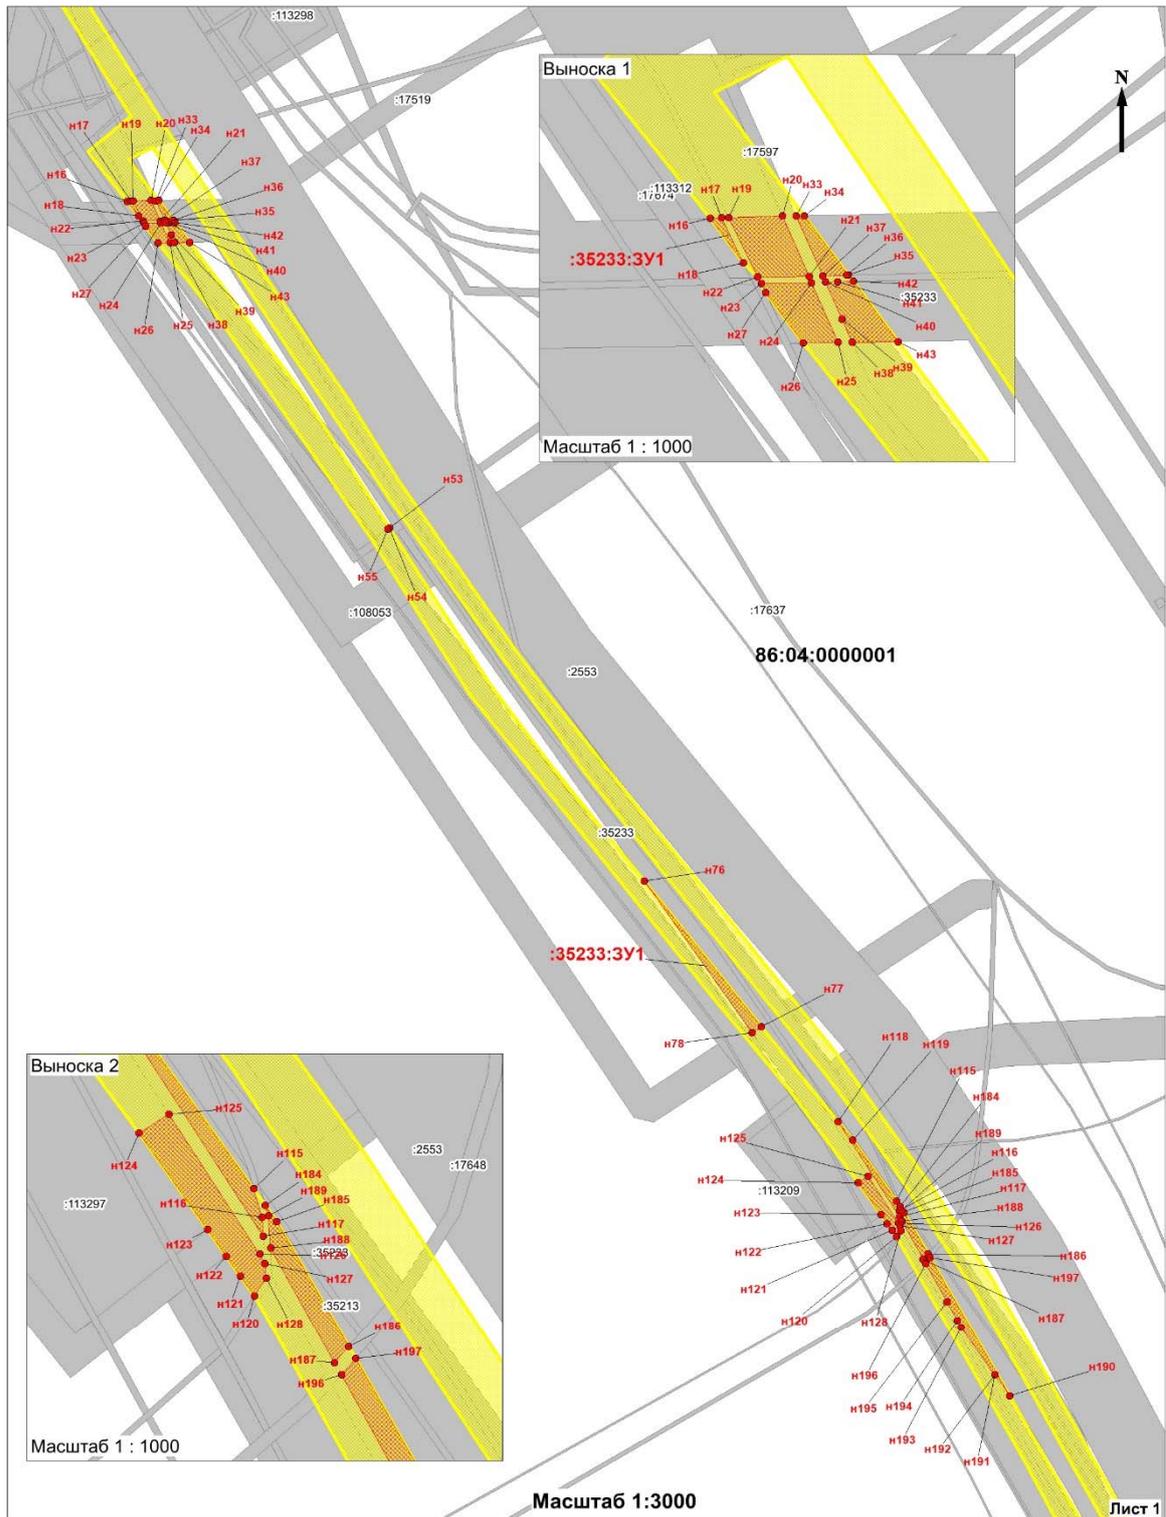

Условные обозначения:


- 86:04:0000001** - номер кадастрового квартала;
- :6647 - кадастровый номер земельного участка внесенного в ГКН;
- граница образуемого земельного участка;
- граница планируемого элемента планировочной структуры;
- граница земельного участка, границы которого учтены в ГКН;
- :31224:3У9** - номер образуемого земельного участка;
- **н1** - номер характерной точки образуемого земельного участка.

Линия совмещения с листом 2

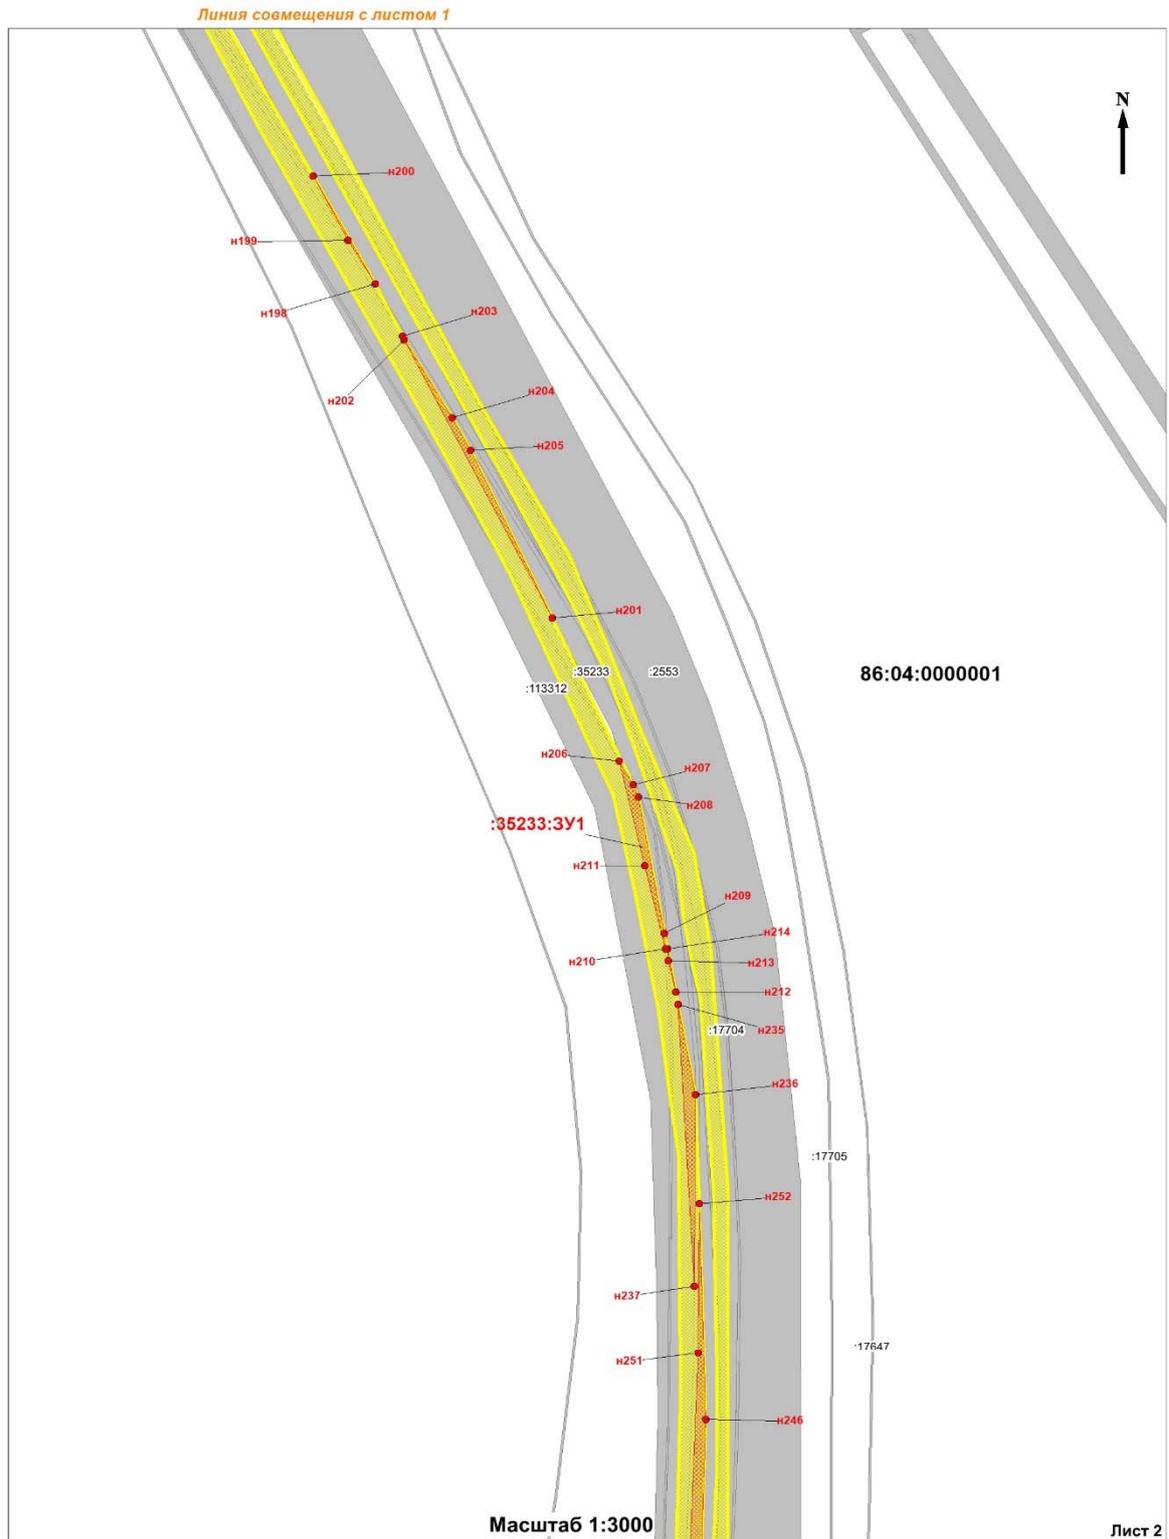


Условные обозначения:


- 86:04:0000001** - номер кадастрового квартала;
 :6647 - кадастровый номер земельного участка внесенного в ГКН;
 - граница образуемого земельного участка;
 - граница планируемого элемента планировочной структуры;
 - граница земельного участка, границы которого учтены в ГКН;
:31224:3У9 - номер образуемого земельного участка;
 ● n1 - номер характерной точки образуемого земельного участка.

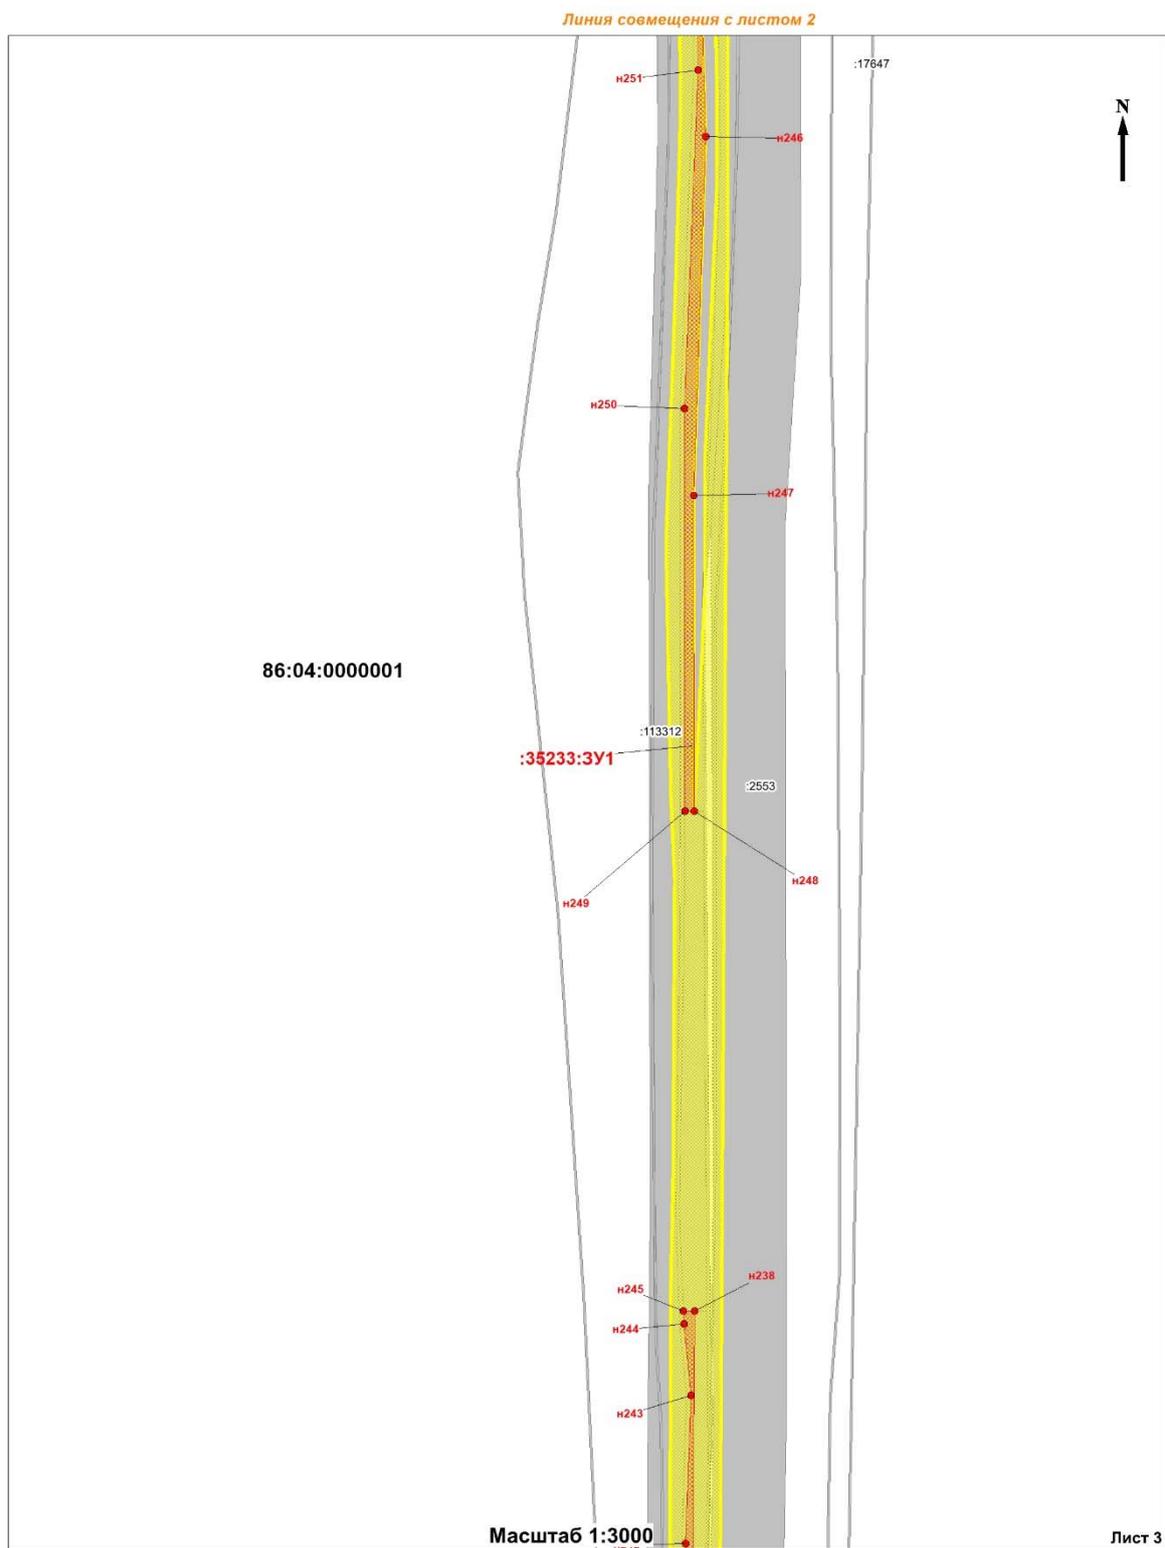**Условные обозначения:**

- 86:04:0000001** - номер кадастрового квартала;
- :6647 - кадастровый номер земельного участка внесенного в ГКН;
-  - граница образуемого земельного участка;
-  - граница планируемого элемента планировочной структуры;
-  - граница земельного участка, границы которого учтены в ГКН;
- :31224:3У9** - номер образуемого земельного участка;
-  n1 - номер характерной точки образуемого земельного участка.


Линия совмещения с листом 4

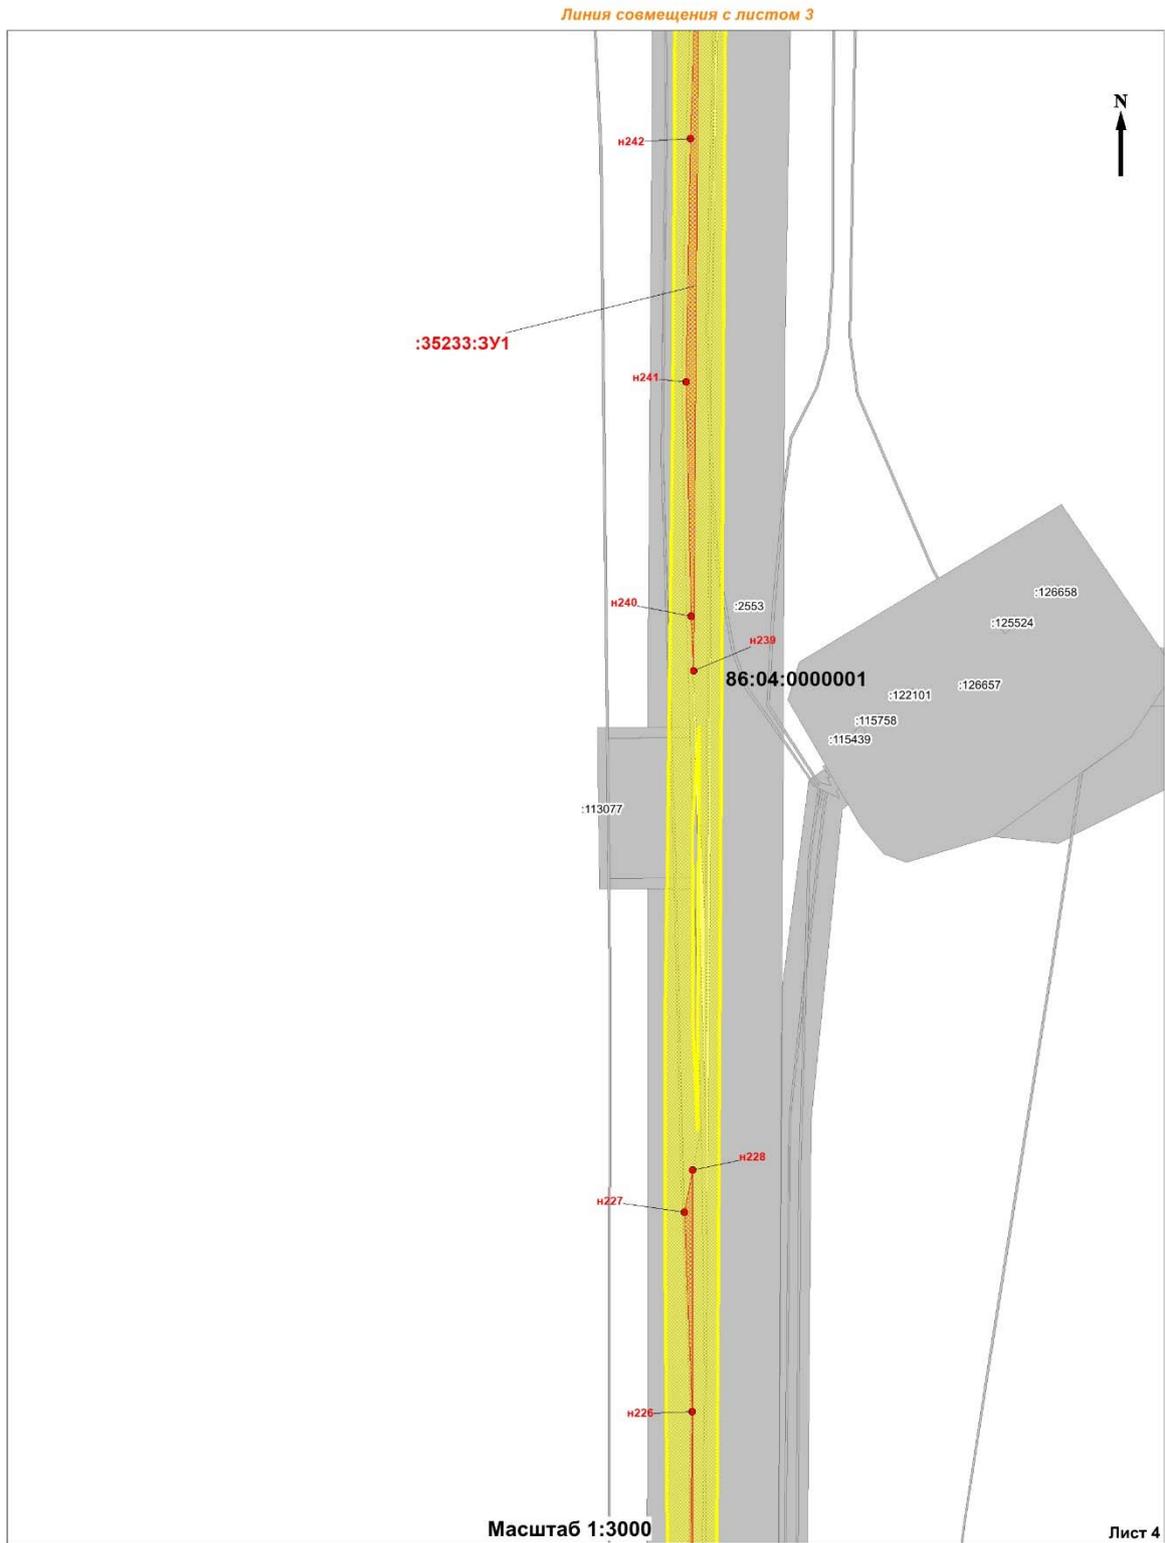**Условные обозначения:**

 - 86:04:0000001** - номер кадастрового квартала;
- :6647** - кадастровый номер земельного участка внесенного в ГКН;
-  - граница образуемого земельного участка;
-  - граница планируемого элемента планировочной структуры;
-  - граница земельного участка, границы которого учтены в ГКН;
- :31224:3У9** - номер образуемого земельного участка;
-  **n1** - номер характерной точки образуемого земельного участка.

Линия совмещения с листом 5

Линия совмещения с листом 4

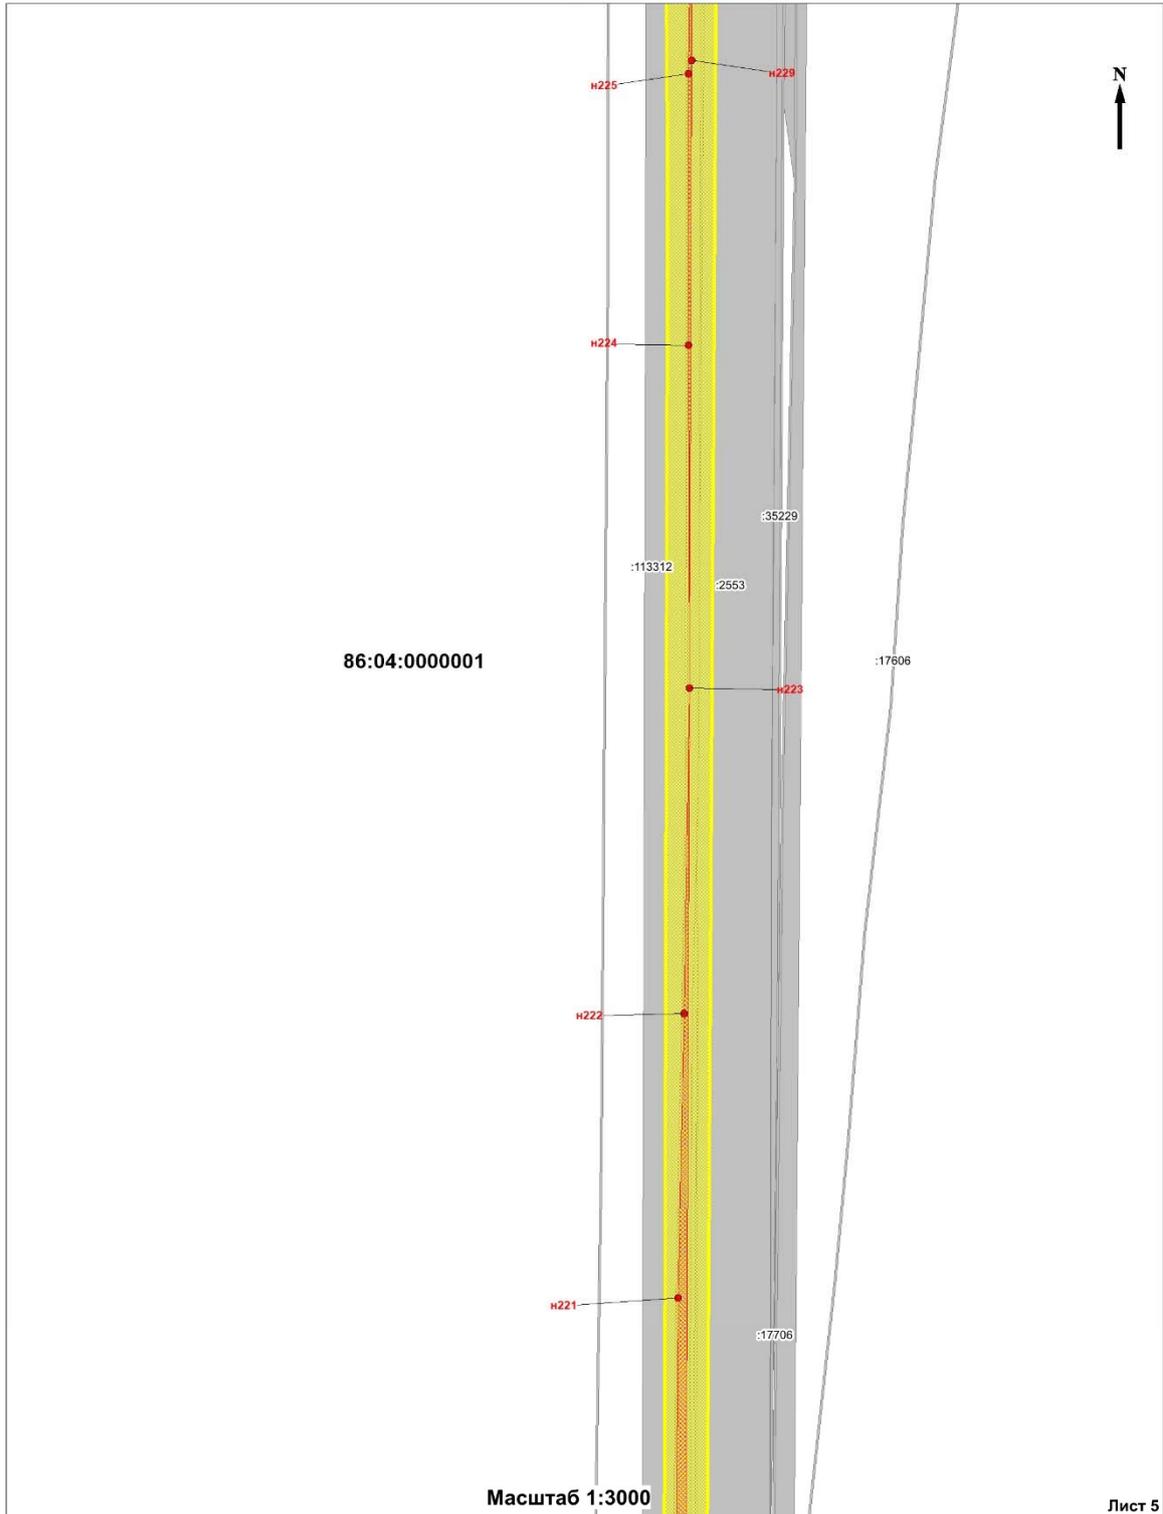


Условные обозначения:

- 86:04:0000001** - номер кадастрового квартала;
- :6647** - кадастровый номер земельного участка внесенного в ГКН;
-  - граница образуемого земельного участка;
-  - граница планируемого элемента планировочной структуры;
-  - граница земельного участка, границы которого учтены в ГКН;
- :31224:3У9** - номер образуемого земельного участка;
-  **n1** - номер характерной точки образуемого земельного участка.

Линия совмещения с листом 6


Линия совмещения с листом 5

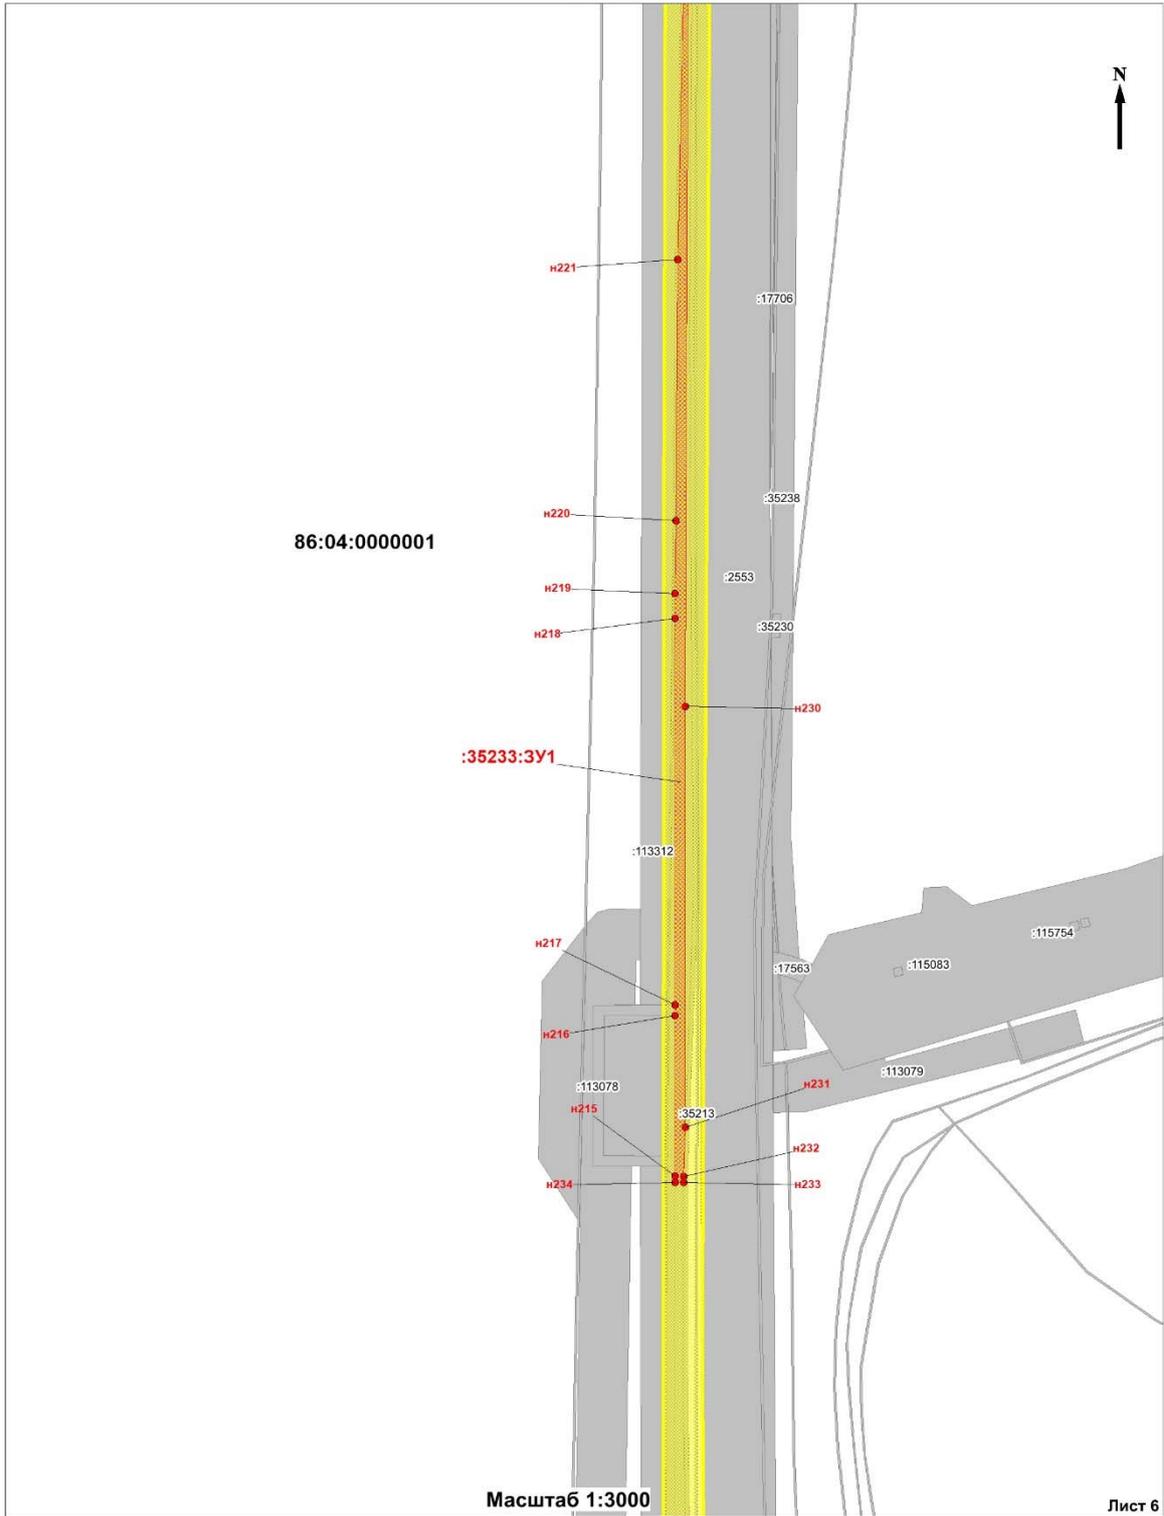

Линия совмещения с листом 7


Условные обозначения:

- 86:04:0000001** - номер кадастрового квартала;
- :6647** - кадастровый номер земельного участка внесенного в ГКН;
-  - граница образуемого земельного участка;
-  - граница планируемого элемента планировочной структуры;
-  - граница земельного участка, границы которого учтены в ГКН;
- :31224:3У9** - номер образуемого земельного участка;
-  **n1** - номер характерной точки образуемого земельного участка.

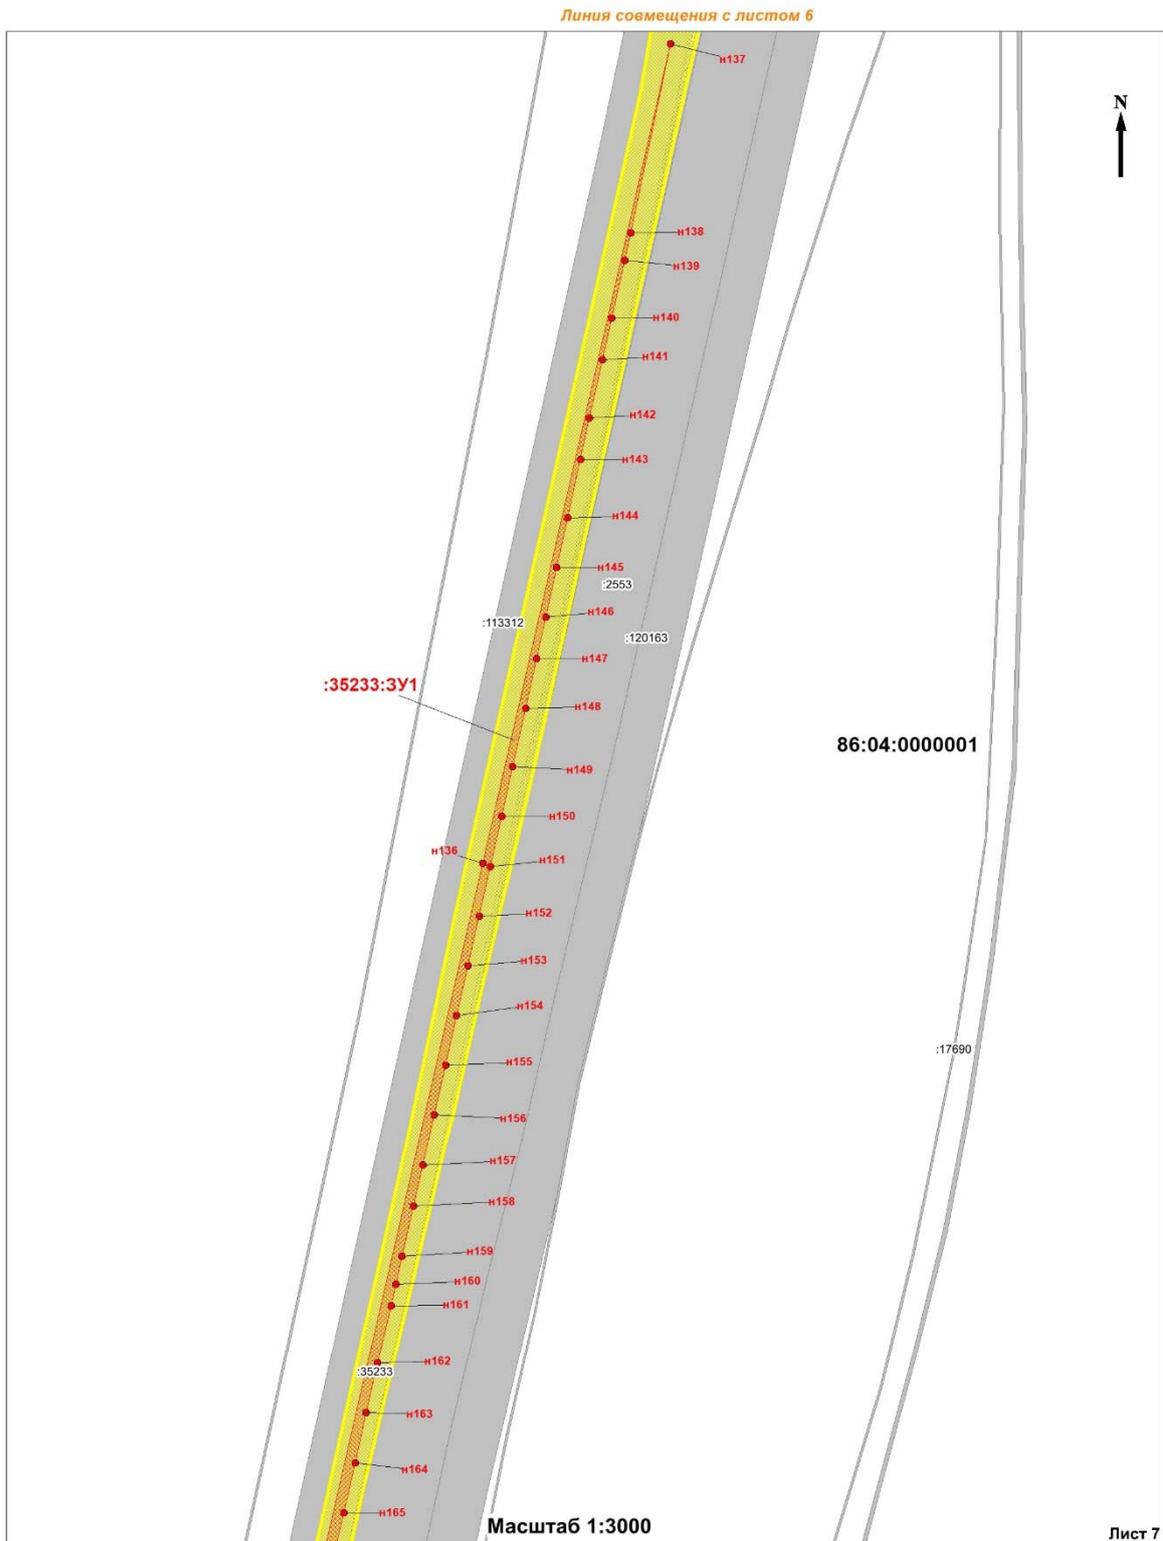


Условные обозначения: *Линия совмещения с листом 8*

- 86:04:0000001** - номер кадастрового квартала;
- :6647** - кадастровый номер земельного участка внесенного в ГКН;
- граница образуемого земельного участка;
- граница планируемого элемента планировочной структуры;
- граница земельного участка, границы которого учтены в ГКН;
- :31224:3У9** - номер образуемого земельного участка;
- n1** - номер характерной точки образуемого земельного участка.

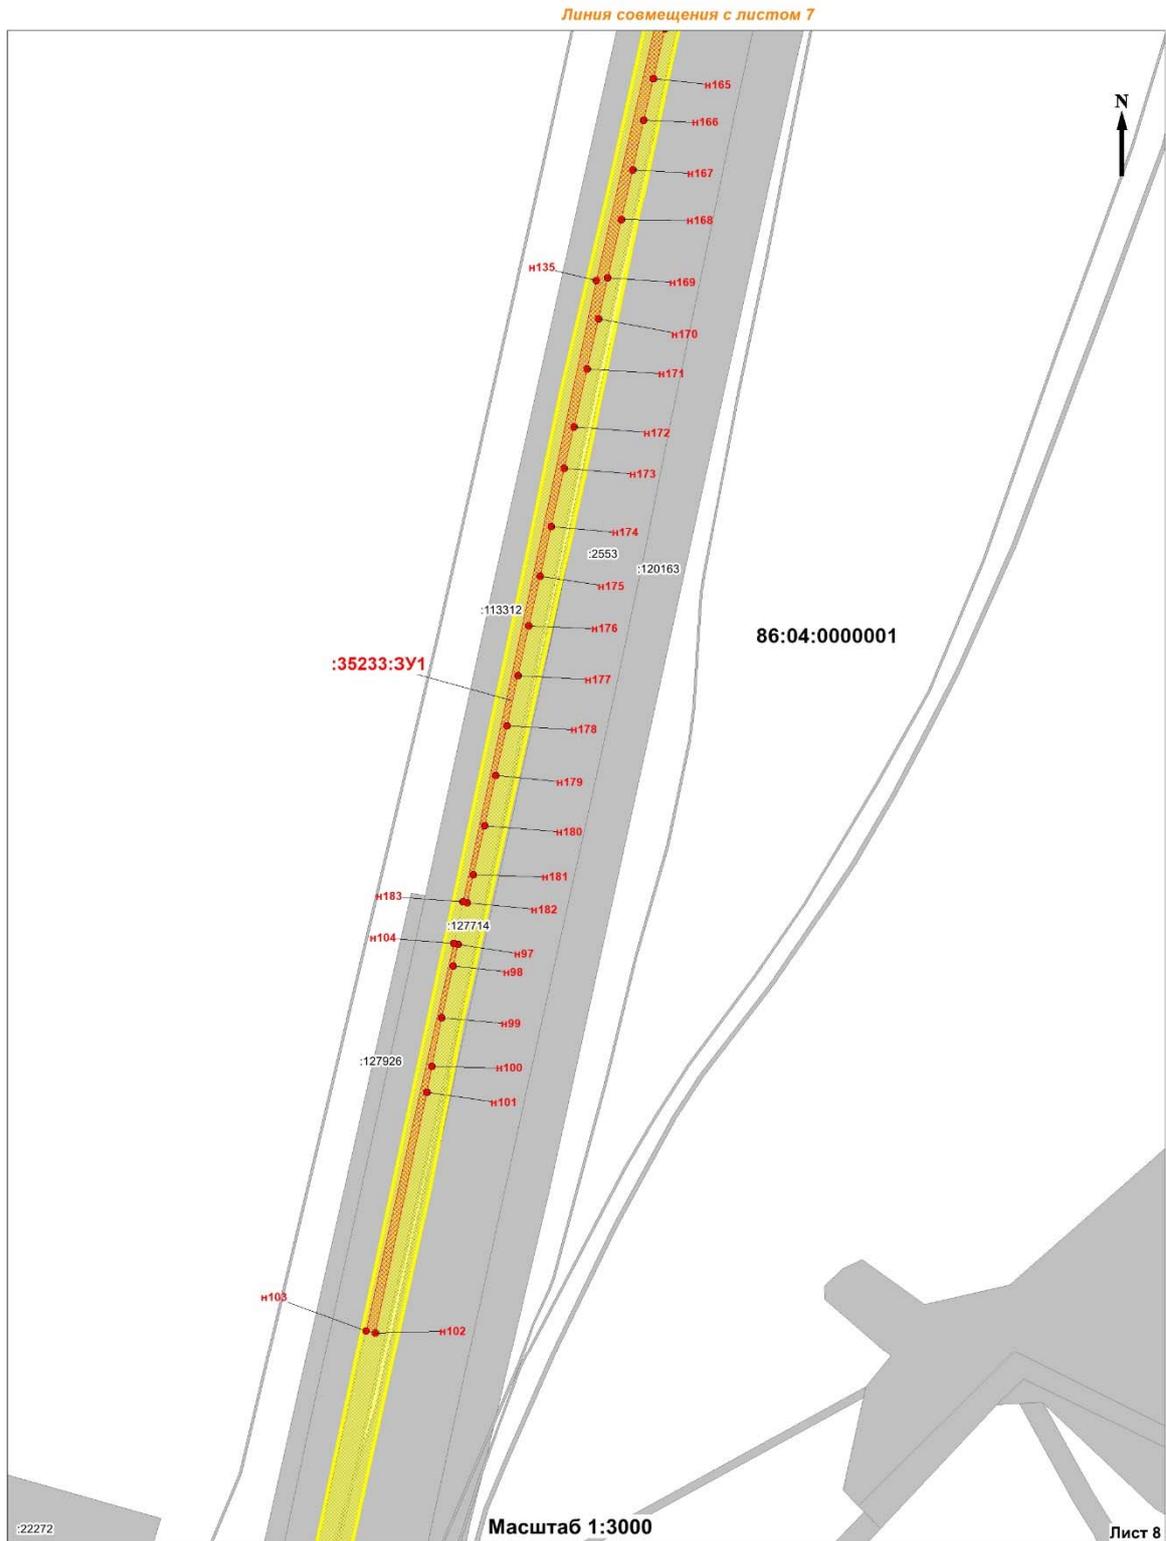

Условные обозначения: *Линия совмещения с листом 9*


- 86:04:0000001** - номер кадастрового квартала;
 :6647 - кадастровый номер земельного участка внесенного в ГКН;
 - граница образуемого земельного участка;
 - граница планируемого элемента планировочной структуры;
 - граница земельного участка, границы которого учтены в ГКН;
:31224:3У9 - номер образуемого земельного участка;
 ● н1 - номер характерной точки образуемого земельного участка.

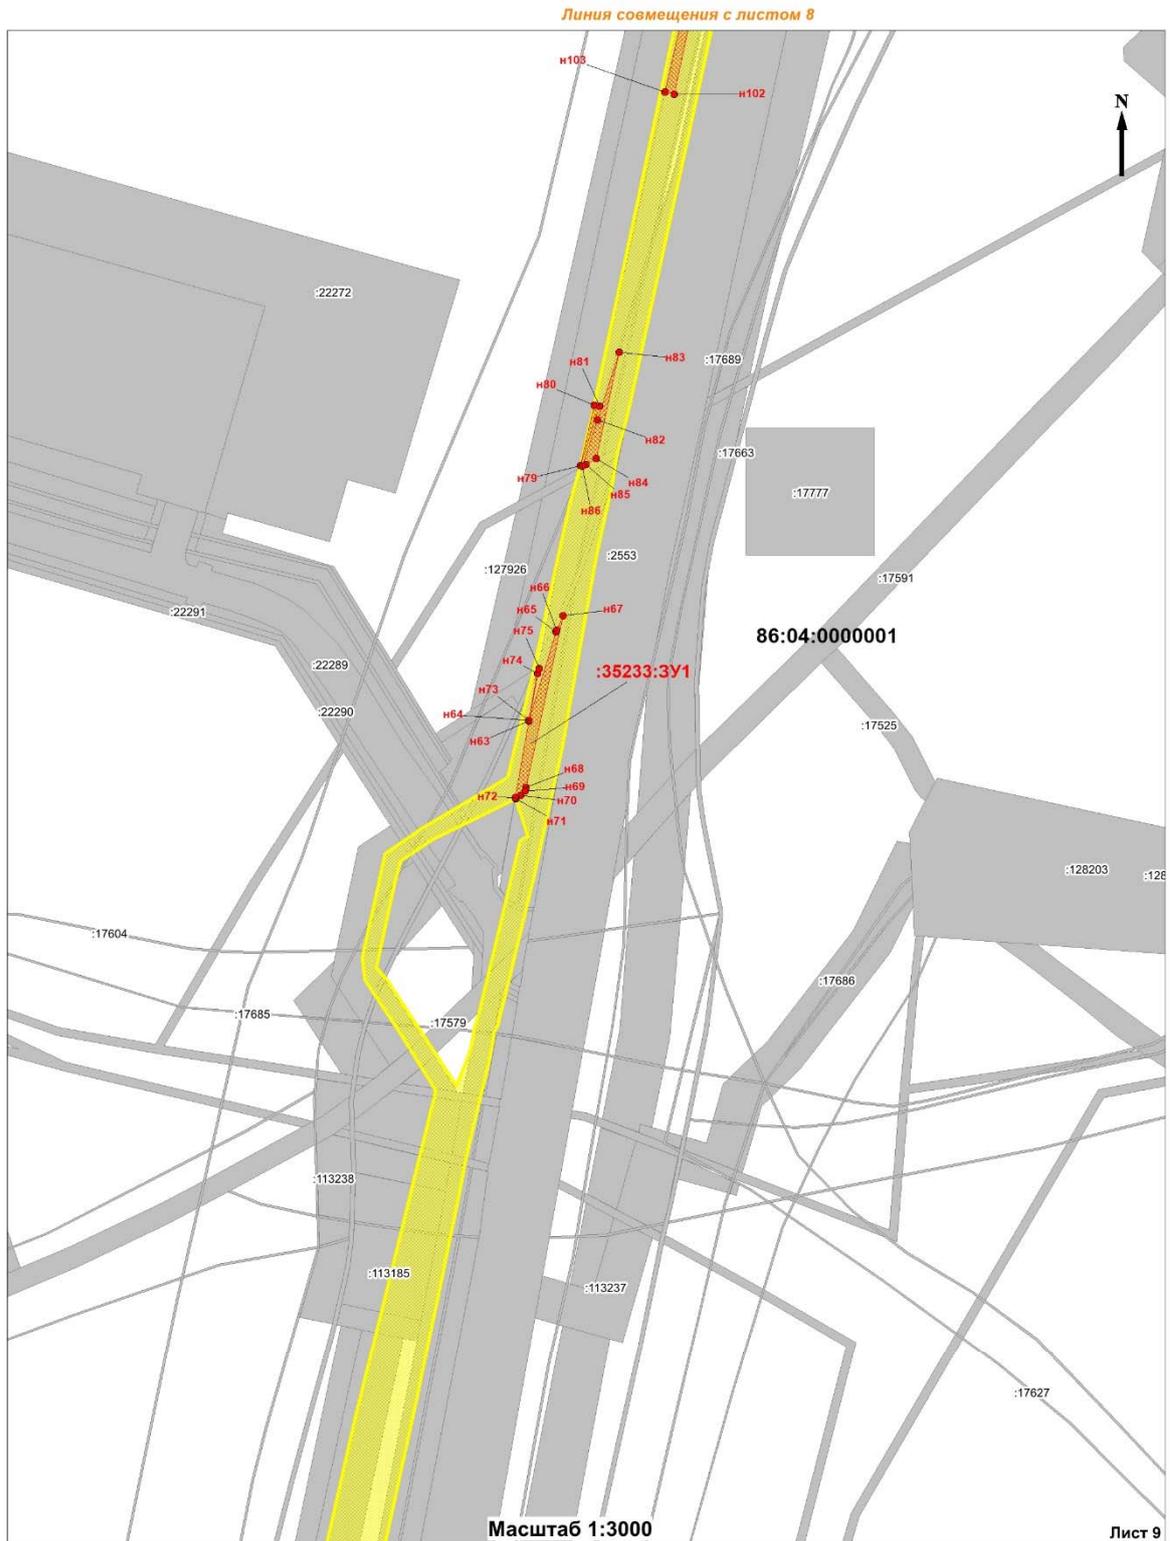


Условные обозначения: *Линия совмещения с листом 10*

- 86:04:0000001** - номер кадастрового квартала;
 :6647 - кадастровый номер земельного участка внесенного в ГКН;
 - граница образуемого земельного участка;
 - граница планируемого элемента планировочной структуры;
 - граница земельного участка, границы которого учтены в ГКН;
:31224:3У9 - номер образуемого земельного участка;
 н1 - номер характерной точки образуемого земельного участка.


Линия совмещения с листом 9

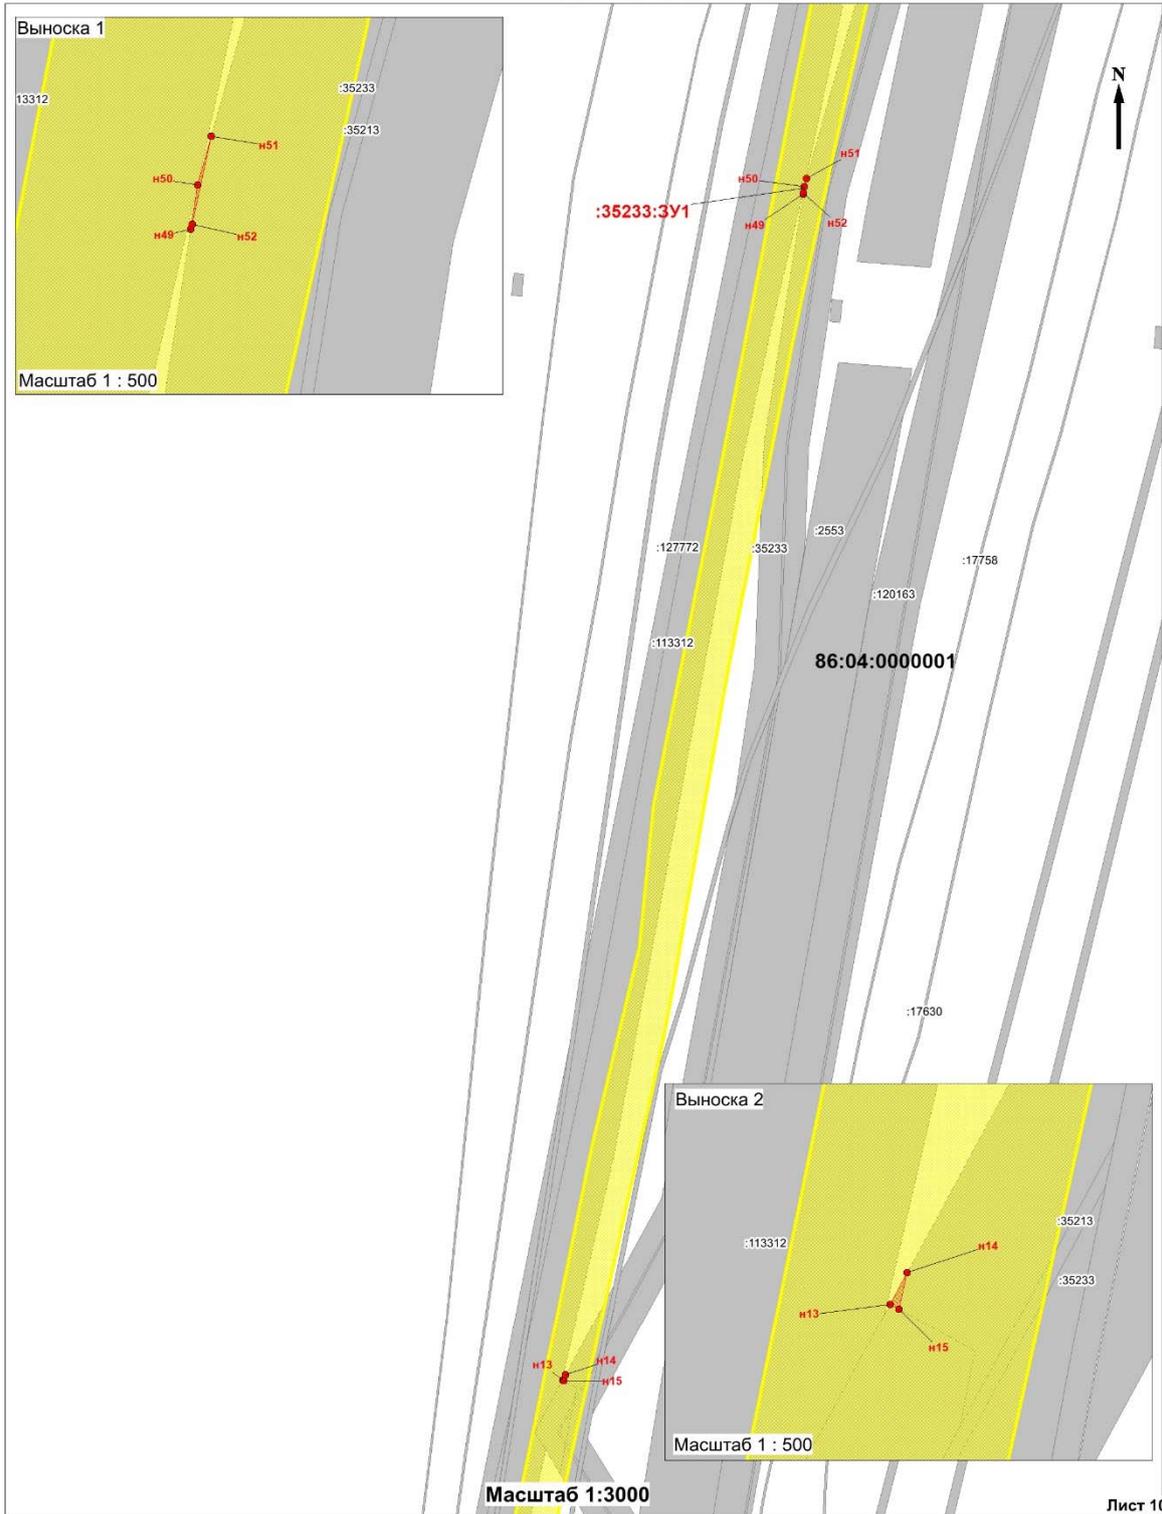

Условные обозначения: Линия совмещения с листом 11

 
- 86:04:0000001** - номер кадастрового квартала;
- :6647** - кадастровый номер земельного участка внесенного в ГКН;
-  - граница образуемого земельного участка;
-  - граница планируемого элемента планировочной структуры;
-  - граница земельного участка, границы которого учтены в ГКН;
- :31224:3У9** - номер образуемого земельного участка;
-  **н1** - номер характерной точки образуемого земельного участка.

Линия совмещения с листом 10

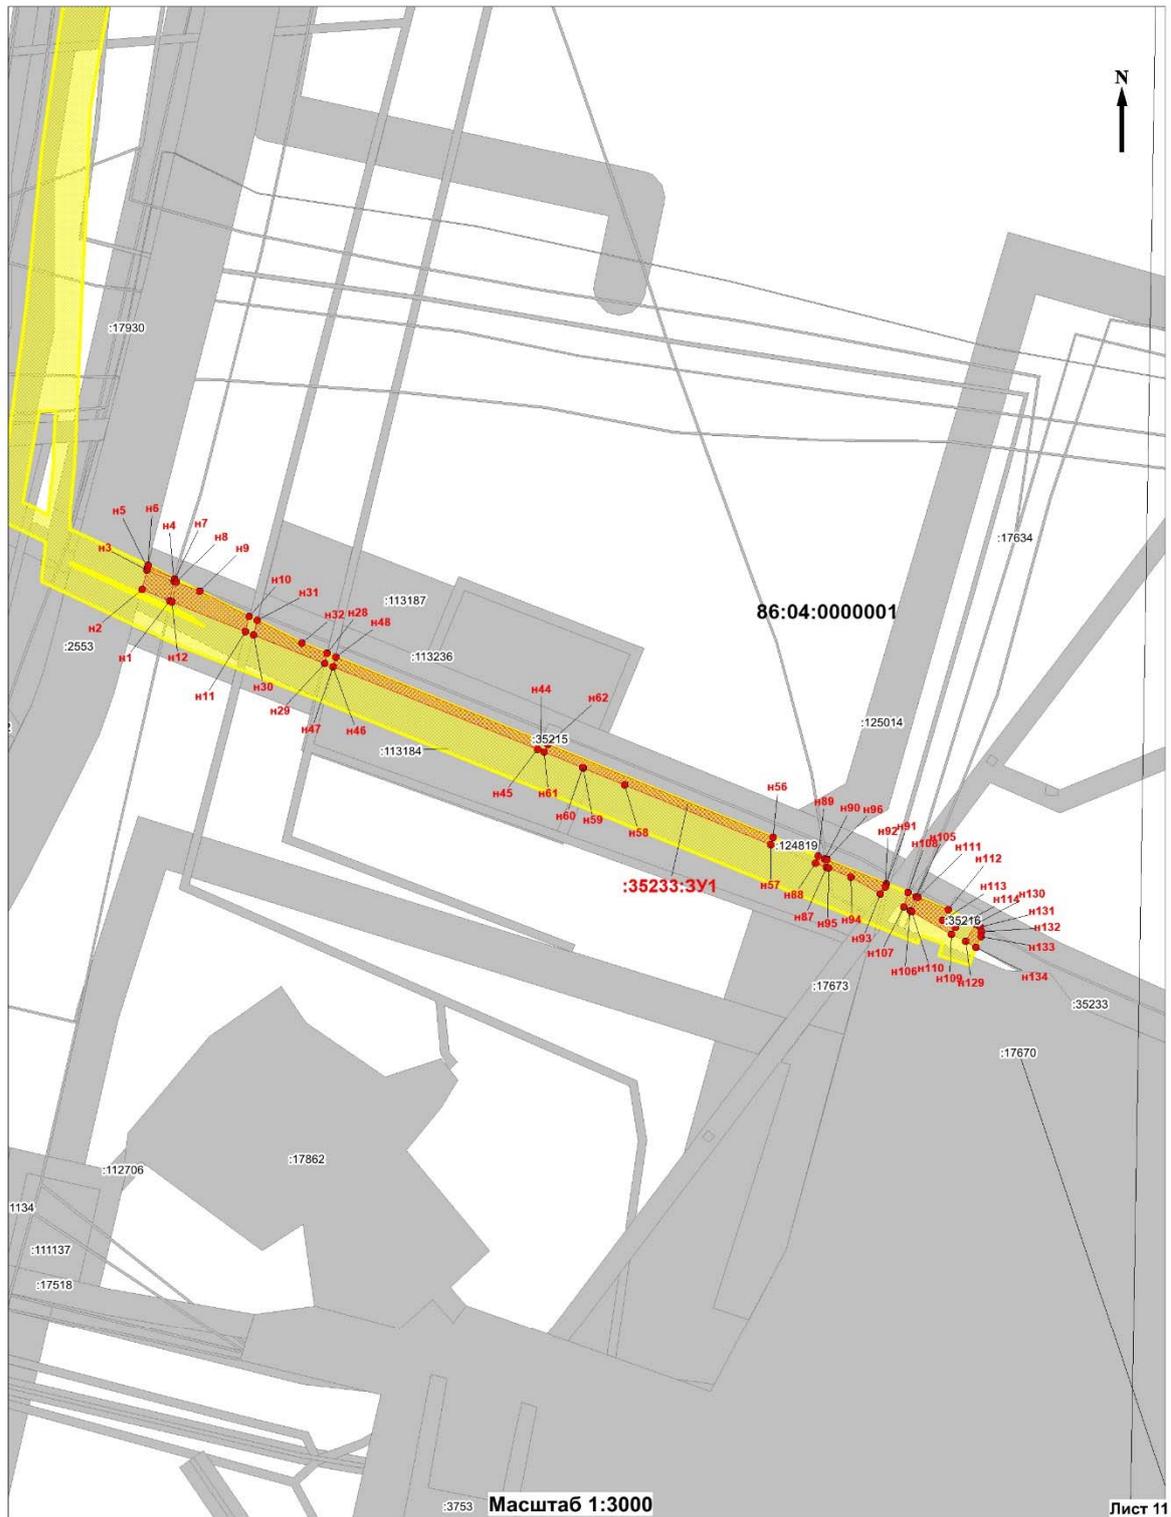


Условные обозначения:

- 86:04:0000001** - номер кадастрового квартала;
- :6647** - кадастровый номер земельного участка внесенного в ГКН;
-  - граница образуемого земельного участка;
-  - граница планируемого элемента планировочной структуры;
-  - граница земельного участка, границы которого учтены в ГКН;
- :31224:3У9** - номер образуемого земельного участка;
-  н1 - номер характерной точки образуемого земельного участка.

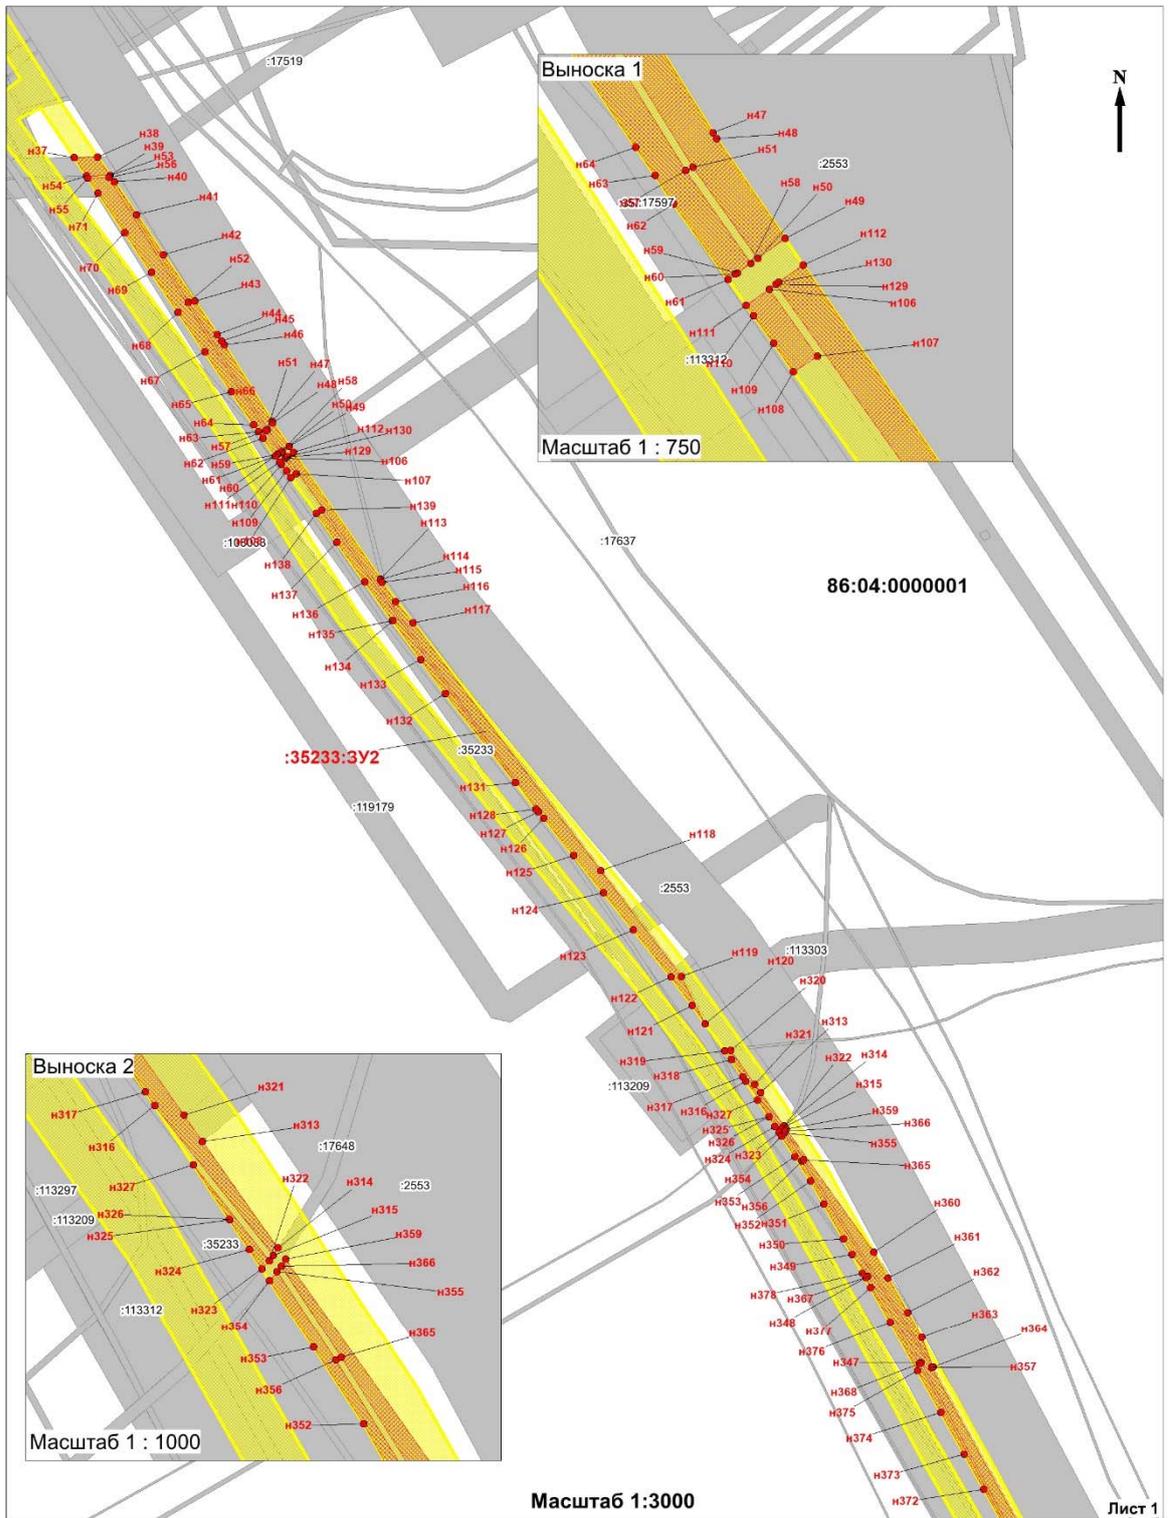


Условные обозначения:

- 86:04:0000001** - номер кадастрового квартала;
- :6647** - кадастровый номер земельного участка внесенного в ГКН;
-  - граница образуемого земельного участка;
-  - граница планируемого элемента планировочной структуры;
-  - граница земельного участка, границы которого учтены в ГКН;
- :31224:ЗУ10** - номер образуемого земельного участка;
-  **n1** - номер характерной точки образуемого земельного участка.

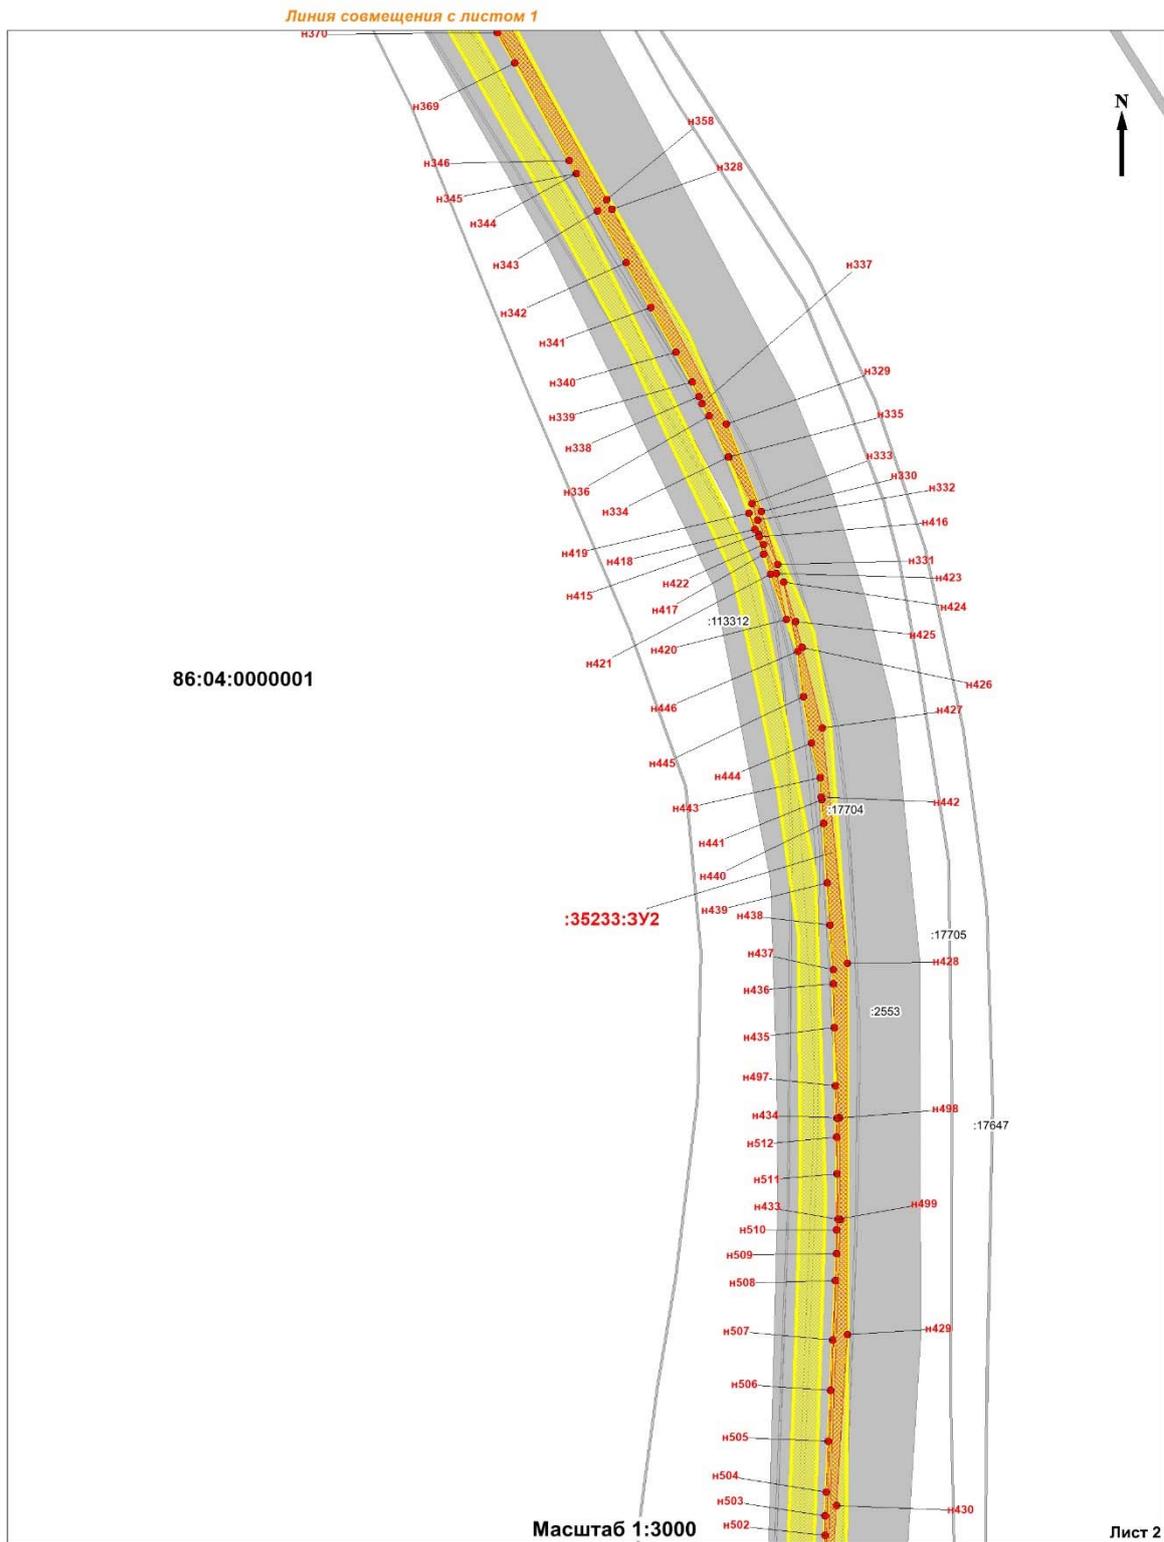**Условные обозначения:**


- 86:04:0000001** - номер кадастрового квартала;
 :6647 - кадастровый номер земельного участка внесенного в ГКН;
 - граница образуемого земельного участка;
 - граница планируемого элемента планировочной структуры;
 - граница земельного участка, границы которого учтены в ГКН;
 :31224:3У10 - номер образуемого земельного участка;
 ● n1 - номер характерной точки образуемого земельного участка.

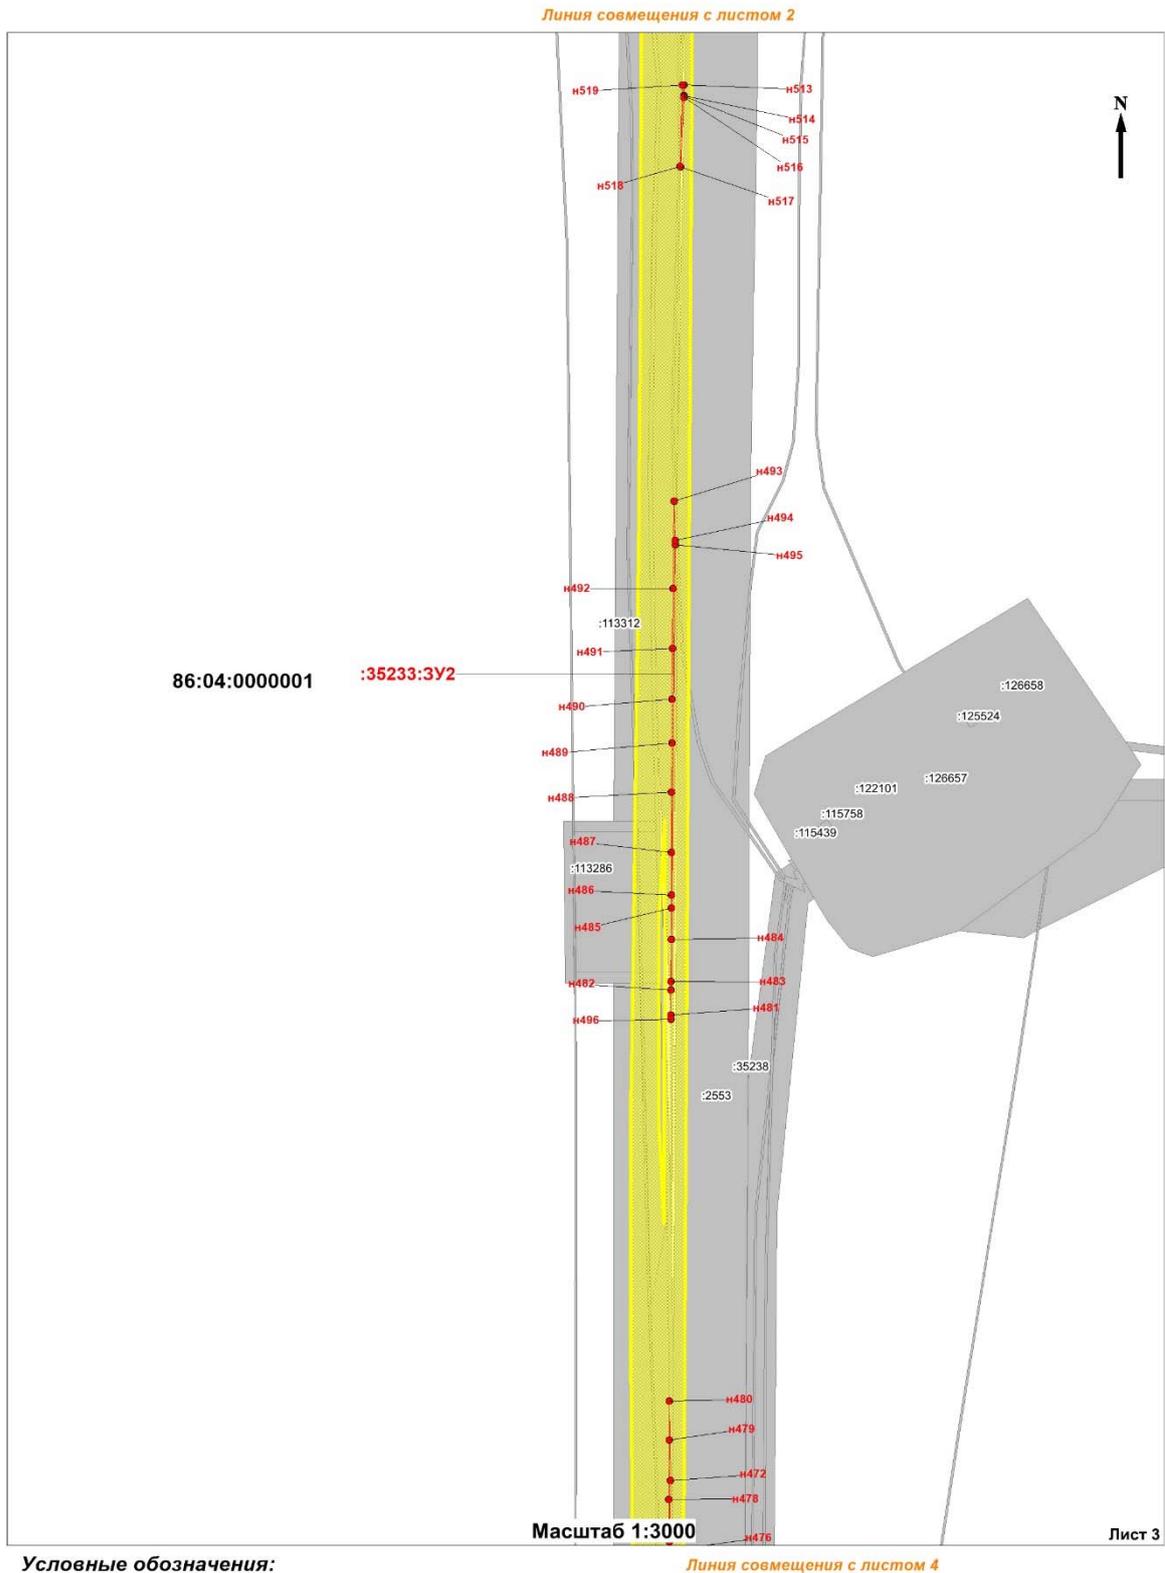

Условные обозначения:


- 86:04:0000001** - номер кадастрового квартала;
- :6647 - кадастровый номер земельного участка внесенного в ГКН;
-  - граница образуемого земельного участка;
-  - граница планируемого элемента планировочной структуры;
-  - граница земельного участка, границы которого учтены в ГКН;
- :31224:3У10** - номер образуемого земельного участка;
-  н1 - номер характерной точки образуемого земельного участка.

Линия совмещения с листом 3

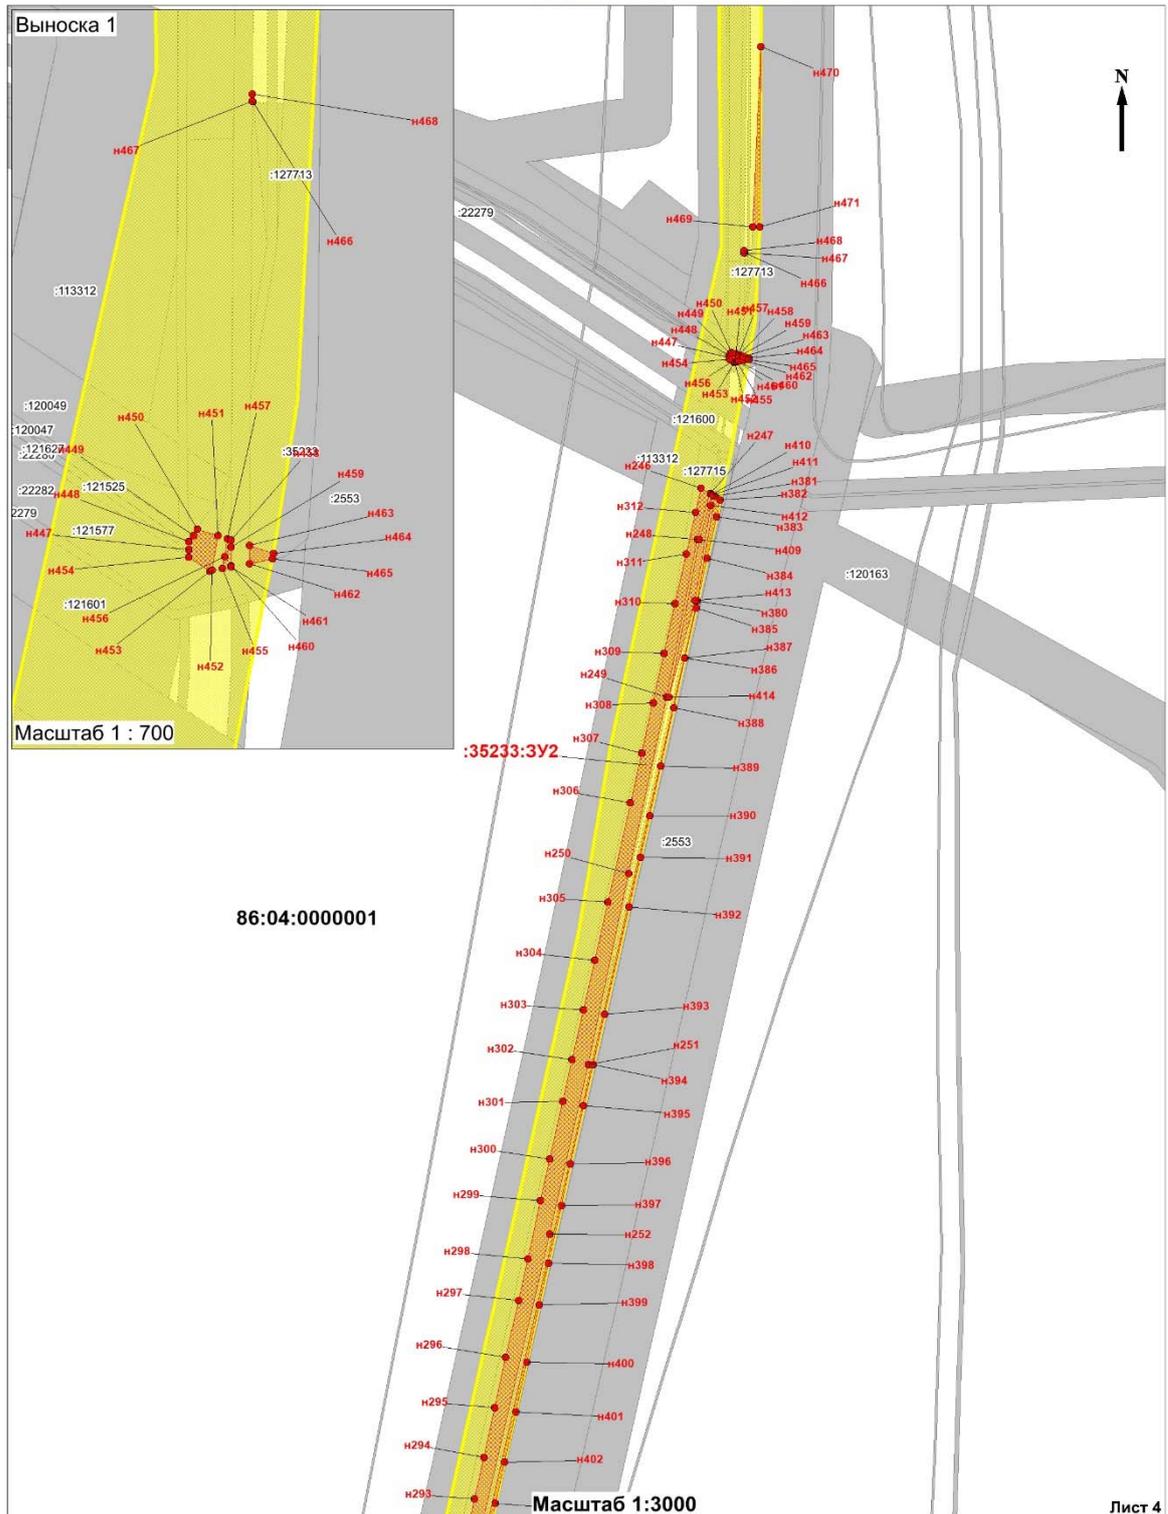

Условные обозначения: Линия совмещения с листом 5

- 86:04:0000001** - номер кадастрового квартала;
 :6647 - кадастровый номер земельного участка внесенного в ГКН;
 - граница образуемого земельного участка;
 - граница планируемого элемента планировочной структуры;
 - граница земельного участка, границы которого учтены в ГКН;
 :31224:3У10 - номер образуемого земельного участка;
 ● н1 - номер характерной точки образуемого земельного участка.

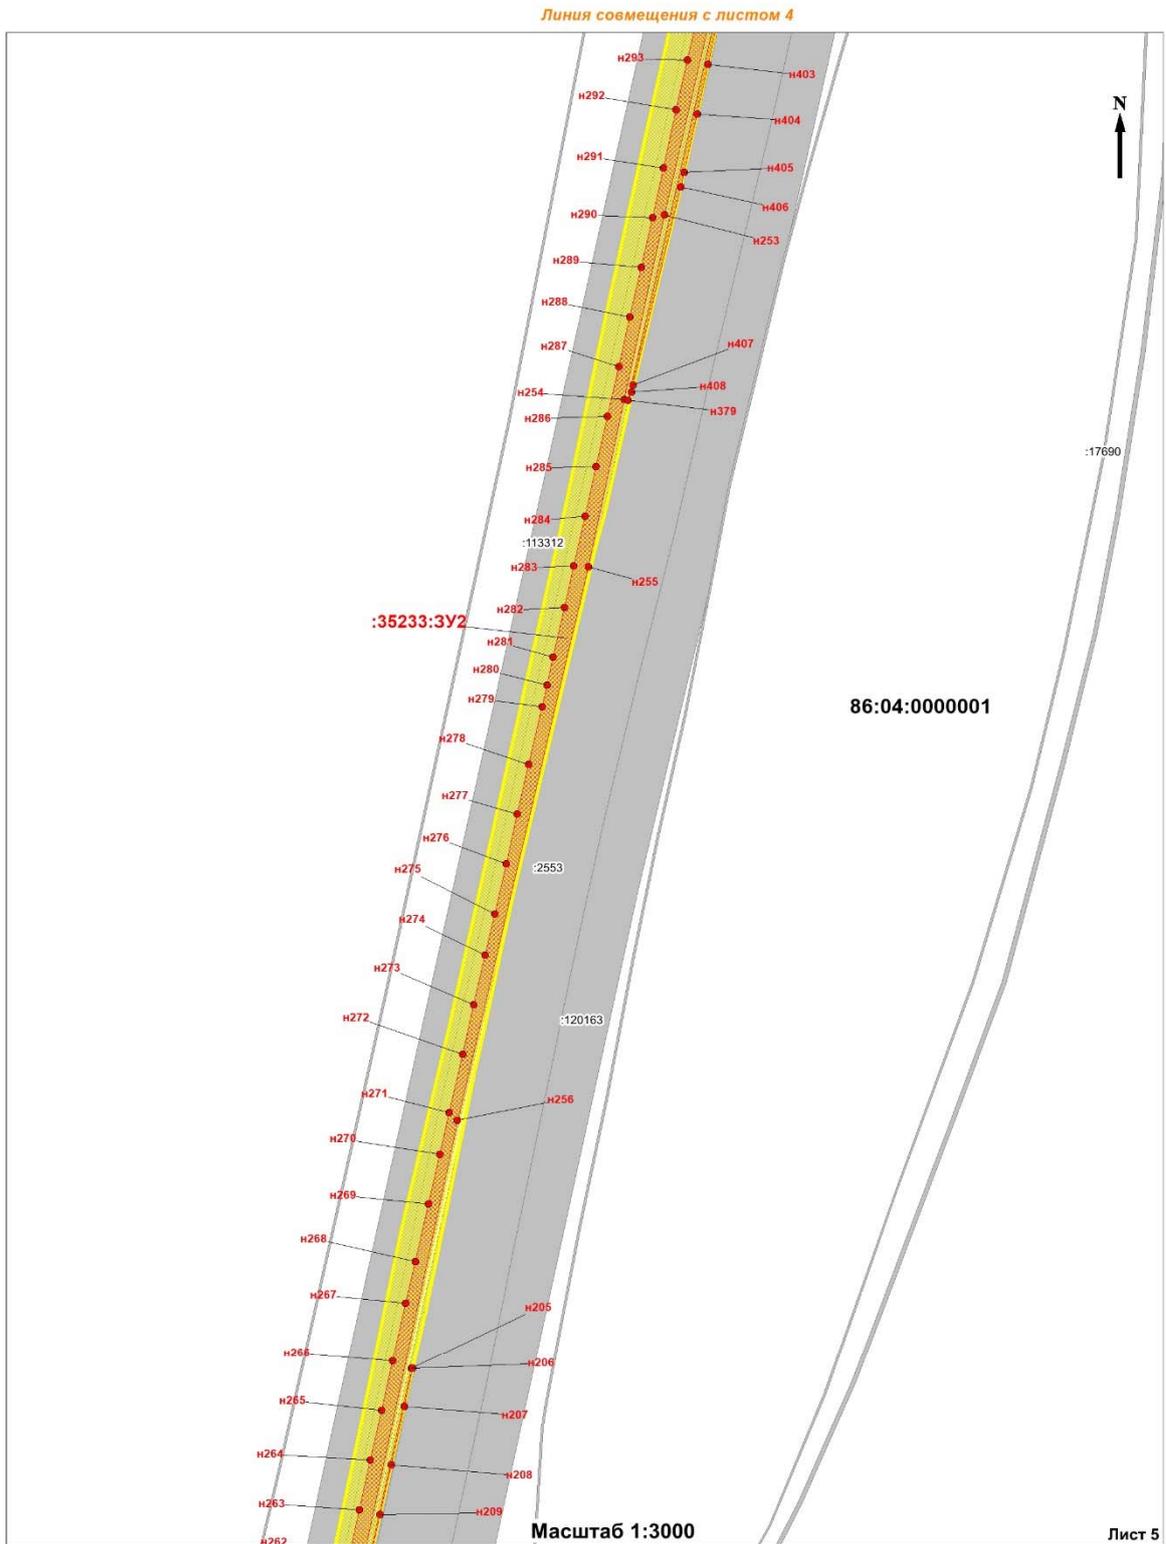


Условные обозначения: *Линия совмещения с листом 6*

- 86:04:0000001** - номер кадастрового квартала;
 :6647 - кадастровый номер земельного участка внесенного в ГКН;
 - граница образуемого земельного участка;
 - граница планируемого элемента планировочной структуры;
 - граница земельного участка, границы которого учтены в ГКН;
:31224:3У10 - номер образуемого земельного участка;
 ● н1 - номер характерной точки образуемого земельного участка.



Условные обозначения: *Линия совмещения с листом 7*


- 86:04:0000001** - номер кадастрового квартала;
 :6647 - кадастровый номер земельного участка внесенного в ГКН;
 - граница образуемого земельного участка;
 - граница планируемого элемента планировочной структуры;
 - граница земельного участка, границы которого учтены в ГКН;
:31224:3У10 - номер образуемого земельного участка;
 н1 - номер характерной точки образуемого земельного участка.

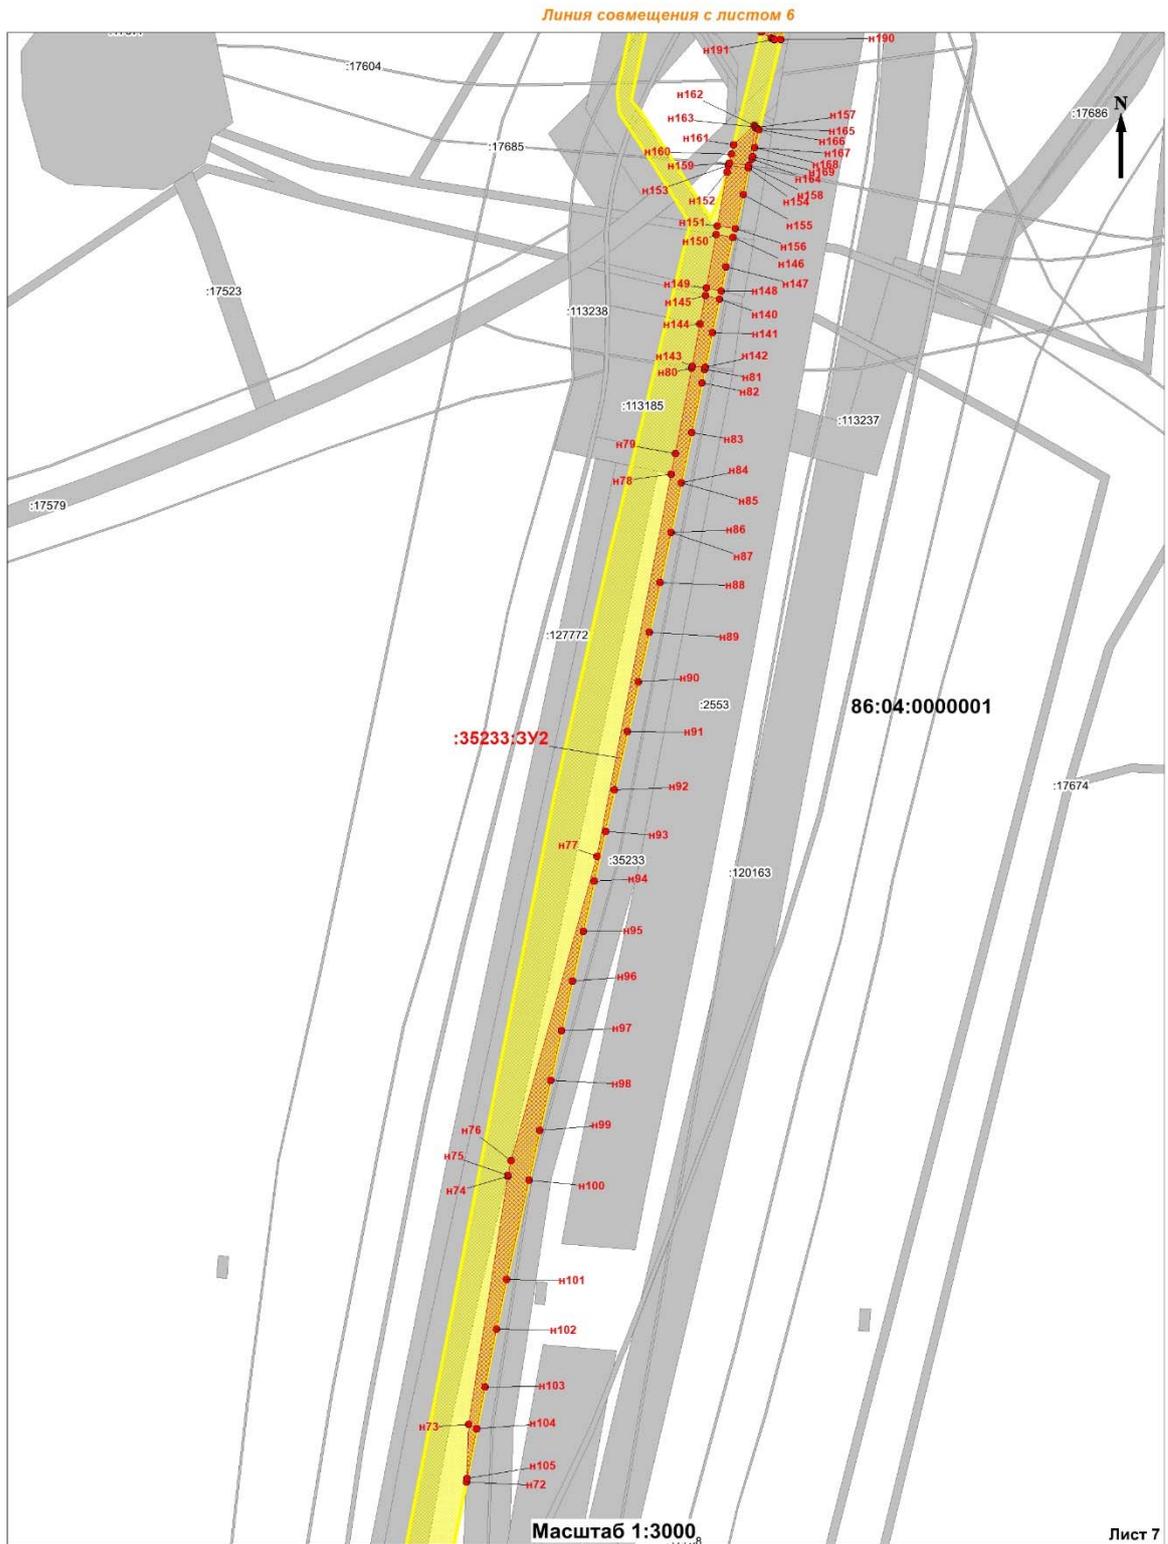

Условные обозначения: *Линия совмещения с листом 8*

- | | |
|---|--|
| 86:04:0000001 | - номер кадастрового квартала; |
| :6647 | - кадастровый номер земельного участка внесенного в ГКН; |
|  | - граница образуемого земельного участка; |
|  | - граница планируемого элемента планировочной структуры; |
|  | - граница земельного участка, границы которого учтены в ГКН; |
| :31224:3У10 | - номер образуемого земельного участка; |
|  n1 | - номер характерной точки образуемого земельного участка. |

Линия совмещения с листом 7

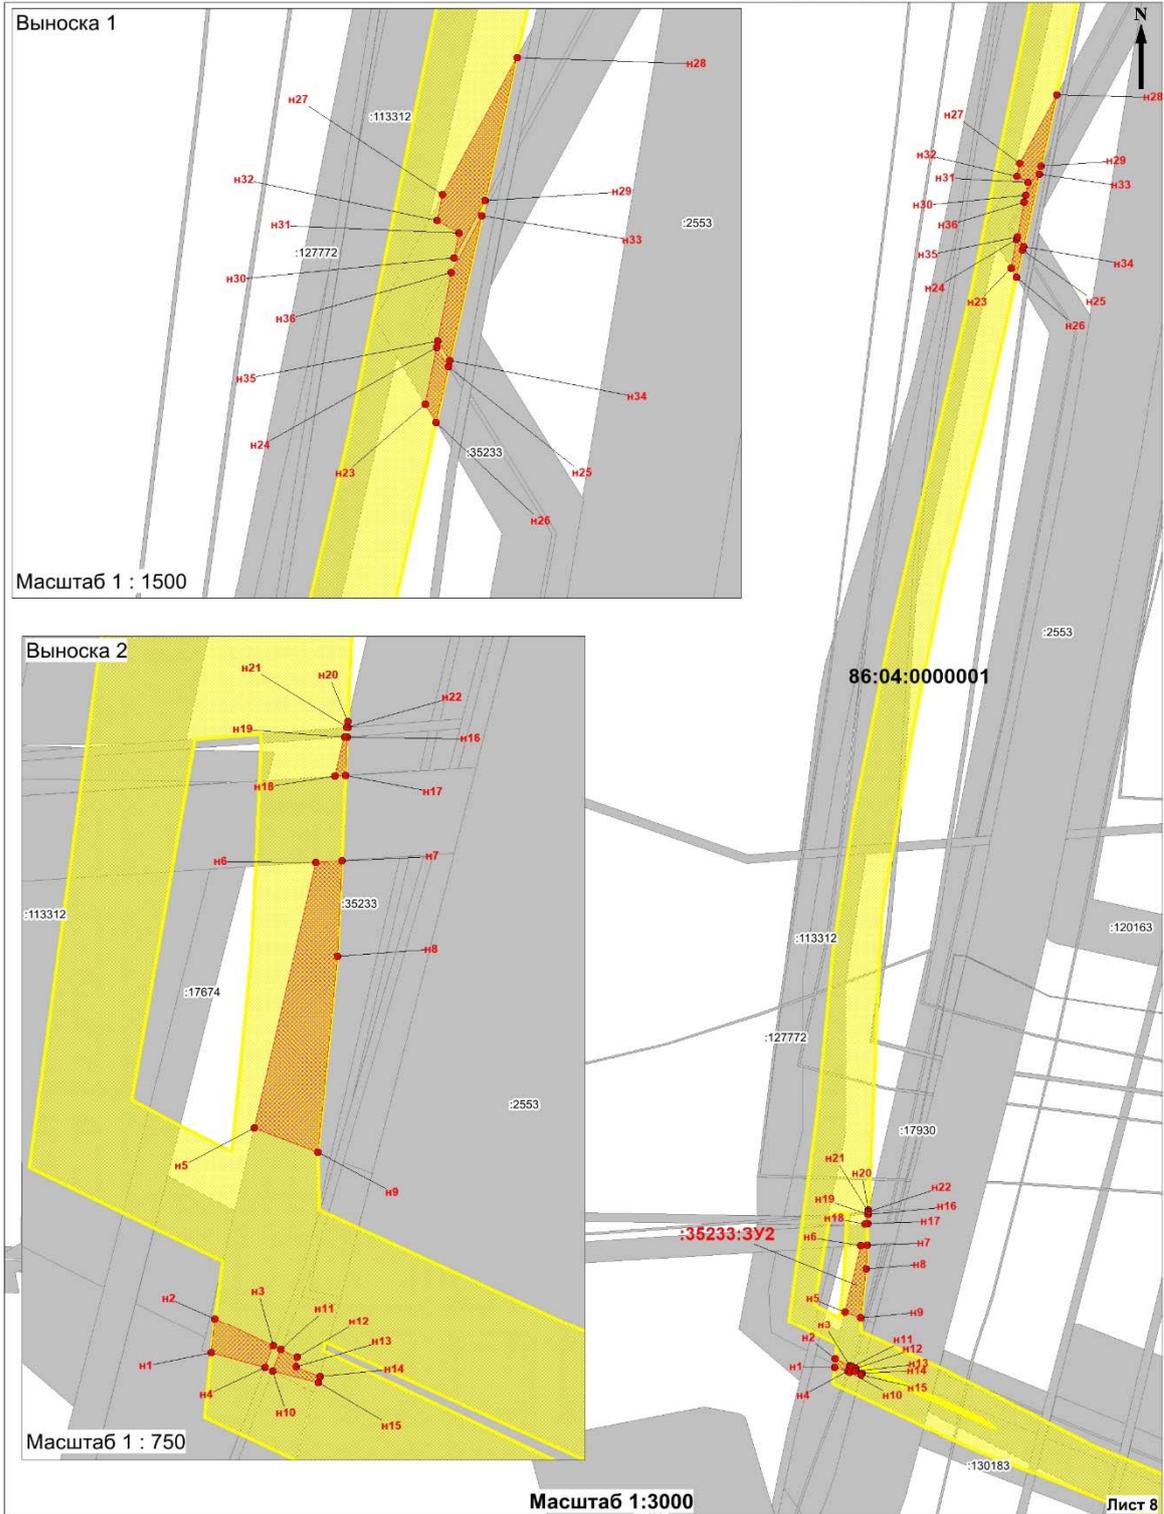

Условные обозначения:

- 86:04:0000001** - номер кадастрового квартала;
- :6647** - кадастровый номер земельного участка внесенного в ГКН;
-  - граница образуемого земельного участка;
-  - граница планируемого элемента планировочной структуры;
-  - граница земельного участка, границы которого учтены в ГКН;
- :31224:3У10** - номер образуемого земельного участка;
-  **н1** - номер характерной точки образуемого земельного участка.

2. Проект межевания территории. Текстовая часть

2.1 Перечень образуемых земельных участков

Таблица 1

№ п/п	Условные номера образуемых земельных участков	Номера характерных точек образуемых земельных участков	Кадастровые номера земельных участков, из которых образуются земельные участки	Площадь образуемых земельных участков, кв.	Способы образования земельных участков	Сведения об отнесении (не отнесении) образуемых земельных участков к территории общего пользования	Условные номера образуемых земельных участков, кадастровые номера или иные ранее присвоенные государственные учетные номера существующих земельных участков, в отношении которых предполагаются их резервирование и (или) изъятие для государственных или муниципальных нужд, их адреса или описание местоположения, перечень и адреса расположенных на таких земельных участках объектов недвижимого имущества (при наличии сведений о них в Едином государственном реестре недвижимости)	Сведения об отнесении образуемого земельного участка к определенной категории земель (в том числе в случае, если земельный участок в связи с размещением линейного объекта подлежит отнесению к определенной категории земель в силу закона без необходимости принятия решения о переводе земельного участка из состава земель этой категории в другую) или сведения о необходимости перевода земельного участка из состава земель одной категории в другую
1	2	3	4	5	6	7	8	9
1	86:04:0000001:31224:ЗУ1	н1-н542	86:04:0000001:31224	22439	Раздела земельного участка с кадастровым номером 86:04:0000001:31224, с сохранением исходного в	Не относится к территории общего пользования	-	Земли лесного фонда

					измененных границах			
2	86:04:0000001:22279:3У1	н1-н6	86:04:0000001:22279	5	Раздела земельного участка с кадастровым номером 86:04:0000001:22279, с сохранением исходного в измененных границах	Не относится к территории общего пользования	-	Земли лесного фонда
3	86:04:0000001:22283:3У1	н1-н8	86:04:0000001:22283	11	Раздела земельного участка с кадастровым номером 86:04:0000001:22283, с сохранением исходного в измененных границах	Не относится к территории общего пользования	-	Земли лесного фонда
4	86:04:0000001:22284:3У1	н1-н9	86:04:0000001:22284	7	Раздела земельного участка с кадастровым номером 86:04:0000001:22284, с сохранением исходного в измененных границах	Не относится к территории общего пользования	-	Земли лесного фонда
5	86:04:0000001:31224:3У2	н1-н4	86:04:0000001:31224	54	Раздела земельного участка с кадастровым номером 86:04:0000001:31224, с сохранением исходного в	Не относится к территории общего пользования	-	Земли лесного фонда

					измененных границах			
6	86:04:0000001:31224:3У3	н1-н20	86:04:0000001:31224	2107	Раздела земельного участка с кадастровым номером 86:04:0000001:31224, с сохранением исходного в измененных границах	Не относится к территории общего пользования	-	Земли лесного фонда
7	86:04:0000001:22282:3У1	н1-н21	86:04:0000001:22282	63	Раздела земельного участка с кадастровым номером 86:04:0000001:22282, с сохранением исходного в измененных границах	Не относится к территории общего пользования	-	Земли лесного фонда
8	86:04:0000001:3У1	н1-н57	86:04:0000001	228	образование из земель, находящихся в государственной или муниципальной собственности	Не относится к территории общего пользования	-	Земли запаса
9	86:04:0000001:35233:3У1	н1-н252	86:04:0000001:35233	14607	Раздела земельного участка с кадастровым номером 86:04:0000001:35233, с сохранением исходного в измененных границах	Не относится к территории общего пользования	-	Земли лесного фонда

10	86:04:0000001:35233:3У2	н1-н519	86:04:0000001:35233	25981	Раздела земельного участка с кадастровым номером 86:04:0000001:35233, с сохранением исходного в измененных границах	Не относится к территории общего пользования	-	Земли лесного фонда
Перечень кадастровых номеров существующих земельных участков, на которых линейный объект может быть размещен на условиях сервитута, публичного сервитута, их адреса или описание местоположения, перечень и адреса, расположенных на таких земельных участках объектов недвижимого имущества (при наличии сведений о них в Едином государственном реестре недвижимости)								
Проектом межевания территории не предусматривается размещение линейных объектов на условиях сервитута, публичного сервитута.								

Доступ к образуемым земельным участкам 86:04:0000001:31224:3У1, 86:04:0000001:31224:3У2, 86:04:0000001:31224:3У3 осуществляется за счет земельного участка с кадастровым номером 86:04:0000001:31224 и земель общего пользования кадастрового квартала 86:04:0000001. Доступ к образуемому земельному участку 86:04:0000001:22279:3У1 осуществляется за счет земельного участка с кадастровым номером 86:04:0000001:22279 и земель общего пользования кадастрового квартала 86:04:0000001. Доступ к образуемому земельному участку 86:04:0000001:22283:3У1 осуществляется за счет земельного участка с кадастровым номером 86:04:0000001:22283 и земель общего пользования кадастрового квартала 86:04:0000001. Доступ к образуемому земельному участку 86:04:0000001:22284:3У1 осуществляется за счет земельного участка с кадастровым номером 86:04:0000001:22284 и земель общего пользования кадастрового квартала 86:04:0000001. Доступ к образуемому земельному участку 86:04:0000001:22282:3У1 осуществляется за счет земельного участка с кадастровым номером 86:04:0000001:22282 и земель общего пользования кадастрового квартала 86:04:0000001. Доступ к образуемым земельным участкам 86:04:0000001:35233:3У1, 86:04:0000001:35233:3У2 осуществляется за счет земельного участка с кадастровым номером 86:04:0000001:35233 и земель общего пользования кадастрового квартала 86:04:0000001.

Доступ к образуемому земельному участку 86:04:0000001:3У1 осуществляется за счет земель общего пользования кадастрового квартала 86:04:0000001.

Целевое назначение лесов, вид (виды) разрешенного использования лесного участка, количественные и качественные характеристики лесного участка, сведения о нахождении лесного участка в границах особо защитных участков лесов (в случае, если подготовка проекта межевания территории осуществляется в целях определения местоположения границ, образуемых и (или) изменяемых лесных участков).

Вид разрешенного использования образуемых земельных участков согласно ч.1 ст.25 Лесного кодекса РФ от 04.12.2006 № 200-ФЗ:

86:04:0000001:31224:ЗУ1 - строительство, реконструкция, эксплуатация линейных объектов;

86:04:0000001:22279:ЗУ1 - строительство, реконструкция, эксплуатация линейных объектов;

86:04:0000001:22283:ЗУ1 - строительство, реконструкция, эксплуатация линейных объектов;

86:04:0000001:22284:ЗУ1 - строительство, реконструкция, эксплуатация линейных объектов;

86:04:0000001:31224:ЗУ2 - строительство, реконструкция, эксплуатация линейных объектов;

86:04:0000001:31224:ЗУ3 - строительство, реконструкция, эксплуатация линейных объектов;

86:04:0000001:22282:ЗУ1 - строительство, реконструкция, эксплуатация линейных объектов;

86:04:0000001:35233:ЗУ1 - строительство, реконструкция, эксплуатация линейных объектов;

86:04:0000001:35233:ЗУ2 - строительство, реконструкция, эксплуатация линейных объектов.

Вид разрешенного использования образуемого земельного участка 86:04:0000001:ЗУ1 устанавливаются в соответствии с Классификатором видов разрешенного использования земельных участков, утвержденного Приказом Росреестра от 10.11.2020 № П/0412 – недропользование 6.1.

Количественные и качественные характеристики (представлены в таблицах 2-9) определены при проведении натурного технического обследования лесного участка, выбранного на основании выписки из государственного лесного реестра Ханты-Мансийского автономного округа-Югры от 29.10.2021 № 86/001/21/091, для предоставления в аренду в целях (объект): «Нефтегазосборный трубопровод «ДНС-2 - ДНС-1» Тагринского месторождения».

Распределение земельных участков по видам целевого назначения лесов

Таблица 2

№ участка	Лесничество, участковое лесничество/ урочище (при наличии)	Номер лесного квартала	Целевое назначение лесов	Вид использования лесов	Номер участка в государственном лесном реестре	Площадь, га
1.	Аганское, Радужнинское	142, 162, 184 204	эксплуатационные	Строительство, реконструкция,	86/05/001/2022-02/00035	2,2439

Нефтегазосборный трубопровод «ДНС-2 - ДНС-1»							
Эксплуатационные	Аганское	Радужнинское	142	97	--	0,6188 / --	Трасса коммуникаций
Эксплуатационные	Аганское	Радужнинское	162	35	--	0,2977 / --	Трасса коммуникаций
Эксплуатационные	Аганское	Радужнинское	184	59	--	0,3245 / --	Трасса коммуникаций
Эксплуатационные	Аганское	Радужнинское	184	77	--	0,0032 / --	Зимник
Эксплуатационные	Аганское	Радужнинское	204	14	--	0,0197 / --	Болото
Эксплуатационные	Аганское	Радужнинское	204	15	--	0,0349 / --	Болото
Эксплуатационные	Аганское	Радужнинское	204	16	--	0,0014 / --	Болото
Эксплуатационные	Аганское	Радужнинское	204	50	--	0,0064 / --	Болото
Эксплуатационные	Аганское	Радужнинское	204	58	--	0,9373 / --	Трасса коммуникаций
Итого по объекту:						2,2439 / --	-- -- -- --
Нефтегазосборный трубопровод «ДНС-2 - ДНС-1»							
Эксплуатационные	Аганское	Радужнинское	184	77	--	0,0005 / --	Зимник
Итого по объекту:						0,0005 / --	-- -- -- --
Нефтегазосборный трубопровод «ДНС-2 - ДНС-1»							
Эксплуатационные	Аганское	Радужнинское	184	59	--	0,0011 / --	Трасса коммуникаций
Итого по объекту:						0,0011 / --	-- -- -- --
Нефтегазосборный трубопровод «ДНС-2 - ДНС-1»							
Эксплуатационные	Аганское	Радужнинское	184	59	--	0,0007 / --	Трасса коммуникаций
Итого по объекту:						0,0007 / --	-- -- -- --
Нефтегазосборный трубопровод «ДНС-2 - ДНС-1»							
Эксплуатационные	Аганское	Радужнинское	162	35	--	0,0054 / --	Трасса коммуникаций
Итого по объекту:						0,0054 / --	-- -- -- --
Нефтегазосборный трубопровод «ДНС-2 - ДНС-1»							
Эксплуатационные	Аганское	Радужнинское	184	59	--	0,0974 / --	Трасса коммуникаций
Эксплуатационные	Аганское	Радужнинское	204	58	--	0,1133 / --	Трасса коммуникаций
Итого по объекту:						0,2107 / --	-- -- -- --
Нефтегазосборный трубопровод «ДНС-2 - ДНС-1»							
Эксплуатационные	Аганское	Радужнинское	184	59	--	0,0045 / --	Трасса коммуникаций
Эксплуатационные	Аганское	Радужнинское	184	77	--	0,0018 / --	Зимник
Итого по объекту:						0,0063 / --	-- -- -- --
Нефтегазосборный трубопровод «ДНС-2 - ДНС-1»							
Эксплуатационные	Аганское	Радужнинское	162	35	--	0,4348 / --	Трасса коммуникаций
Эксплуатационные	Аганское	Радужнинское	184	59	--	0,8354 / --	Трасса коммуникаций
Эксплуатационные	Аганское	Радужнинское	204	15	--	0,1630 / --	Болото
Эксплуатационные	Аганское	Радужнинское	204	16	--	0,0038 / --	Болото
Эксплуатационные	Аганское	Радужнинское	204	58	--	0,0237 / --	Трасса коммуникаций
Итого по объекту:						1,4607 / --	-- -- -- --
Нефтегазосборный трубопровод «ДНС-2 - ДНС-1»							
Эксплуатационные	Аганское	Радужнинское	162	35	--	0,8907 / --	Трасса коммуникаций
Эксплуатационные	Аганское	Радужнинское	184	59	--	1,4599 / --	Трасса коммуникаций
Эксплуатационные	Аганское	Радужнинское	204	14	--	0,0218 / --	Болото
Эксплуатационные	Аганское	Радужнинское	204	58	--	0,2257 / --	Трасса коммуникаций
Итого по объекту:						2,5981 / --	-- -- -- --
Всего						6,5274 / --	-- -- -- --

Средние таксационные показатели насаждений лесного участка

Таблица 6

Целевое назначение лесов	Номер квартала	Номер выдела	Площадь, га	Преобладающая порода	Состав	Возраст	Бонитет	Средний запас древесины лесных насаждений (куб. м/га)			
								молодняки	средневозрастные	припевающие	спелые и перестойные
1	2	3	4	5	6	7	8	9	10	11	12
-	-	-	-	-	-	-	-	-	-	-	-

Объекты лесной инфраструктуры

Таблица 7

№ п/п	Лесничество	Участковое лесничество/урочище (при наличии)	Лесной квартал	Лесотаксационный выдел	Наименование объекта	Единица измерения	Объем
1	2	3	4	5	6	7	8
-	-	-	-	-	-	-	-

Объекты лесного семеноводства

Таблица 8

№ п/п	Лесничество	Участковое лесничество/урочище (при наличии)	Лесной квартал	Лесотаксационный выдел	Наименование объекта лесного семеноводства	Единица измерения	Объем
1	2	3	4	5	6	7	8
-	-	-	-	-	-	-	-

Объекты, не связанные с созданием лесной инфраструктуры

Таблица 9

№ п/п	Лесничество	Участковое лесничество/урочище (при наличии)	Лесной квартал	Лесотаксационный выдел	Наименование объекта	Единица измерения	Объем
1	2	3	4	5	6	7	8
1	Аганское	Радужнинское	142	97	Трасса коммуникационной	га	0,6188
2	Аганское	Радужнинское	162	35	Трасса коммуникационной	га	1,6286
3	Аганское	Радужнинское	184	59	Трасса коммуникационной	га	2,7235
4	Аганское	Радужнинское	204	58	Трасса коммуникационной	га	1,3000

При проведении натурного обследования проектируемого лесного участка несоответствия с материалами лесоустройства не выявлено.

2.2. Перечень координат характерных точек образуемых земельных участков

Каталог координат поворотных точек образуемого земельного участка
86:04:0000001:31224:3У1:

Номер точки	X	Y
н1	1112246.06	4505156.34
н2	1112246.07	4505156.32
н3	1112248.09	4505153.12
н4	1112251.27	4505150.9
н5	1112267.56	4505139.32
н6	1112270.82	4505137
н7	1112281.33	4505129.55
н8	1112281.63	4505129.96
н9	1112257.27	4505146.93
н10	1112290.34	4505141.78
н11	1112283.25	4505131.33
н12	1112283.68	4505131.05
н13	1112290.75	4505141.5
н14	1112234.02	4505175.46
н15	1112242.55	4505161.91
н16	1112258.5	4505148.58
н17	1112282.82	4505131.63
н18	1112287.15	4505137.67
н19	1112201.72	4505193.56
н20	1112199.43	4505187.73
н21	1112239.7	4505159.1
н22	1112236.17	4505164.64
н23	1112203.19	4505197.31
н24	1112202.45	4505195.42
н25	1112232.62	4505170.21
н26	1112230.46	4505173.6
н27	1112229.44	4505178.69
н28	1112106.45	4505262.87
н29	1112108.5	4505249.5
н30	1112190.95	4505193.75
н31	1112193.52	4505200.44
н32	1112168.44	4505221.5
н33	1112158.62	4505227.79
н34	1112194.23	4505202.29
н35	1112194.65	4505203.36
н36	1112185.49	4505209.59
н37	1111734.17	4505498.13
н38	1111729.05	4505489.52
н39	1111742.58	4505481.17
н40	1111786.82	4505453.87
н41	1111786.82	4505453.86
н42	1111811.79	4505438.47

н43	1111827.56	4505428.57
н44	1111847.87	4505415.82
н45	1111864.83	4505405.2
н46	1111888.52	4505390.3
н47	1111908.88	4505377.54
н48	1111949.51	4505352.07
н49	1111969.81	4505339.32
н50	1111986.75	4505328.68
н51	1112010.42	4505313.82
н52	1112027.42	4505303.18
н53	1112038.05	4505296.51
н54	1112047.44	4505290.25
н55	1112064.82	4505278.75
н56	1112087.37	4505263.6
н57	1112107.43	4505250.2
н58	1112105.39	4505263.59
н59	1112092.88	4505271.92
н60	1112076.28	4505282.98
н61	1112070.36	4505287.09
н62	1112056.28	4505296.33
н63	1112053.02	4505298.55
н64	1112052.99	4505298.56
н65	1112043.41	4505304.94
н66	1112032.74	4505311.64
н67	1112032.74	4505311.66
н68	1111992.07	4505337.14
н69	1111975.13	4505347.78
н70	1111954.81	4505360.54
н71	1111914.16	4505386.03
н72	1111893.83	4505398.76
н73	1111870.14	4505413.67
н74	1111853.19	4505424.28
н75	1111832.9	4505437.04
н76	1111817.09	4505446.93
н77	1111792.07	4505462.38
н78	1111747.88	4505489.68
н79	1111747.84	4505489.68
н80	1103833.07	4505526.08
н81	1103801.84	4505518.91
н82	1103792.1	4505516.66
н83	1103796.16	4505508.82
н84	1103802.08	4505510.3
н85	1103799.01	4505516.3
н86	1103810.44	4505517.46

н87	1103822.58	4505518.64
н88	1103832.62	4505519.11
н89	1103864.15	4505515.55
н90	1103847.58	4505512.04
н91	1103847.5	4505510.99
н92	1103864.18	4505514.53
н93	1103886.65	4505520.19
н94	1103885.39	4505520.07
н95	1103865.18	4505515.78
н96	1103865.21	4505514.76
н97	1103886.07	4505519.17
н98	1103911.61	4505519.17
н99	1103911.35	4505520.16
н100	1103956.62	4505520.22
н101	1103956.2	4505520.16
н102	1103912.44	4505520.16
н103	1103912.71	4505519.16
н104	1103956.23	4505519.16
н105	1104017.42	4505529.83
н106	1103957.74	4505520.4
н107	1103957.35	4505519.35
н108	1104017.33	4505528.82
н109	1103847.8	4505529.43
н110	1103843.23	4505528.35
н111	1103842.73	4505520.46
н112	1103846.12	4505521.3
н113	1103846.16	4505519.69
н114	1103847.08	4505519.74
н115	1103863.73	4505530.48
н116	1103857.62	4505530.21
н117	1103857.6	4505530.21
н118	1103850.91	4505529.89
н119	1103849.64	4505529.84
н120	1103848.92	4505529.68
н121	1103848.17	4505519.77
н122	1103858.07	4505520.22
н123	1103864.01	4505520.47
н124	1103908.06	4505532.44
н125	1103905.58	4505532.34
н126	1103881.58	4505531.26
н127	1103864.76	4505530.52
н128	1103865.04	4505520.52
н129	1103882.05	4505521.27
н130	1103905.97	4505522.35
н131	1103910.71	4505522.56
н132	1103962.15	4505534.86
н133	1103957.93	4505534.68
н134	1103928.61	4505530.64
н135	1103927.9	4505533.33
н136	1103925.52	4505533.22
н137	1103909.13	4505532.49

н138	1103911.79	4505522.6
н139	1103925.94	4505523.23
н140	1103949.91	4505524.3
н141	1103953.94	4505524.49
н142	1103958.29	4505524.69
н143	1103960.15	4505529.66
н144	1104018.32	4505540.92
н145	1104000.68	4505537.93
н146	1103989.83	4505536.1
н147	1103973.44	4505535.35
н148	1103963.23	4505534.9
н149	1103961.04	4505529.3
н150	1103959.35	4505524.73
н151	1103973.87	4505525.38
н152	1103990.58	4505526.13
н153	1103991.19	4505526.19
н154	1104002.32	4505528.08
н155	1104017.49	4505530.63
н156	1103938.72	4505533.81
н157	1103938.63	4505533.81
н158	1103929.74	4505533.39
н159	1103929.95	4505532.55
н160	1104049.1	4505546.14
н161	1104079.54	4505548.27
н162	1104138.35	4505551.95
н163	1104304.03	4505589.77
н164	1104302.76	4505590.51
н165	1104148.96	4505555.14
н166	1104167.58	4505559.88
н167	1104190.83	4505565.83
н168	1104210.18	4505570.8
н169	1104220.03	4505573.29
н170	1104233.37	4505576.3
н171	1104260.73	4505582.39
н172	1104280.24	4505586.77
н173	1104288.62	4505588.65
н174	1104301.18	4505591.43
н175	1104292.83	4505596.34
н176	1104288.51	4505598.86
н177	1104286.43	4505598.41
н178	1104278.05	4505596.54
н179	1104258.55	4505592.16
н180	1104235.15	4505586.91
н181	1104217.62	4505583.01
н182	1104207.79	4505580.5
н183	1104207.71	4505580.49
н184	1104188.36	4505575.52
н185	1104165.15	4505569.57
н186	1104146.47	4505564.83
н187	1104138.13	4505563.15
н188	1104118.56	4505559.19

Н189	1104095.01	4505554.45
Н190	1104078.41	4505551.12
Н191	1103757.44	4505558.17
Н192	1103757.34	4505558.4
Н193	1103754.42	4505557.64
Н194	1103747.76	4505570.7
Н195	1103741.26	4505569.24
Н196	1103743.68	4505564.18
Н197	1103747.58	4505555.67
Н198	1103763.48	4505559.7
Н199	1103767.97	4505560.83
Н200	1103775.39	4505562.71
Н201	1103775.23	4505563
Н202	1103774.08	4505562.71
Н203	1103772.96	4505562.46
Н204	1103763.71	4505560.08
Н205	1103763.33	4505559.98
Н206	1103730.3	4505605.02
Н207	1103726.94	4505604.16
Н208	1103735.77	4505581.58
Н209	1103739.71	4505572.58
Н210	1103740.83	4505570.17
Н211	1103747.3	4505571.62
Н212	1104898.78	4505710.38
Н213	1104778.04	4505691.63
Н214	1104751	4505690.52
Н215	1104729.06	4505686.24
Н216	1104705.46	4505681.62
Н217	1104678.1	4505676.25
Н218	1104678.08	4505676.25
Н219	1104658.49	4505672.74
Н220	1104634.86	4505668.63
Н221	1104607.28	4505663.86
Н222	1104587.58	4505660.45
Н223	1104560.04	4505655.7
Н224	1104560.01	4505655.7
Н225	1104540.29	4505652.25
Н226	1104516.67	4505648.18
Н227	1104500.33	4505645.32
Н228	1104492.86	4505643.71
Н229	1104469.45	4505638.57
Н230	1104446.01	4505633.41
Н231	1104422.56	4505628.28
Н232	1104399.12	4505623.15
Н233	1104374.49	4505617.73
Н234	1104342.11	4505600.39
Н235	1104350.52	4505602.24
Н236	1104354.42	4505603.09
Н237	1104373.96	4505607.37
Н238	1104373.98	4505607.37
Н239	1104377.84	4505608.24

Н240	1104397.43	4505612.51
Н241	1104401.3	4505613.4
Н242	1104420.8	4505617.67
Н243	1104421.88	4505617.9
Н244	1104339.4	4505598.94
Н245	1104336.91	4505597.61
Н246	1104336.04	4505597.13
Н247	1104442.62	4505621.64
Н248	1104771.16	4505681.79
Н249	1104838.65	4505696.49
Н250	1104839.08	4505697.56
Н251	1104797.74	4505689.48
Н252	1104778.13	4505685.64
Н253	1104754.56	4505681.03
Н254	1104727.09	4505675.65
Н255	1104707.49	4505671.84
Н256	1104680.02	4505666.44
Н257	1104656.27	4505662.19
Н258	1104636.59	4505658.79
Н259	1104609.04	4505654.02
Н260	1104609	4505654
Н261	1104589.29	4505650.6
Н262	1104561.71	4505645.83
Н263	1104542.03	4505642.41
Н264	1104518.39	4505638.33
Н265	1104502.13	4505635.48
Н266	1104491.14	4505633.08
Н267	1104471.6	4505628.79
Н268	1104448.8	4505623.79
Н269	1104769.96	4505682.55
Н270	1104836.93	4505697.13
Н271	1103713.47	4505640.73
Н272	1103712.72	4505640.55
Н273	1103725.47	4505607.92
Н274	1103728.44	4505608.67
Н275	1103719.54	4505626.15
Н276	1111507.3	4505614.37
Н277	1111503.07	4505617.51
Н278	1111503.04	4505616.25
Н279	1111503.66	4505643.22
Н280	1111503.39	4505631.34
Н281	1111525.46	4505616.64
Н282	1111528.14	4505614.85
Н283	1111530.96	4505624.98
Н284	1111483.35	4505632.12
Н285	1111411.81	4505685.13
Н286	1111403.25	4505690.6
Н287	1111407.87	4505686.61
Н288	1111483.33	4505630.88
Н289	1111348.96	4505725.3
Н290	1111348.38	4505724.49

Н291	1111397.75	4505692.92
Н292	1111393.1	4505697.12
Н293	1111275.38	4505772.35
Н294	1111303.32	4505751.63
Н295	1111317.9	4505740.15
Н296	1111320.26	4505743.66
Н297	1111216.19	4505815.04
Н298	1111242.78	4505795.01
Н299	1111261.77	4505779.85
Н300	1111275.28	4505771.23
Н301	1105374.57	4505786.25
Н302	1105374.59	4505785.97
Н303	1105374.67	4505785
Н304	1105382.56	4505779.86
Н305	1105384.71	4505778.46
Н306	1105389.15	4505775.59
Н307	1105395.67	4505771.34
Н308	1105396.76	4505771.84
Н309	1105369.62	4505789.47
Н310	1105368.94	4505788.77
Н311	1105373.71	4505785.63
Н312	1105373.7	4505785.86
Н313	1105373.61	4505786.89
Н314	1105343.15	4505805.52
Н315	1105343.08	4505805.5
Н316	1105343.2	4505804.7
Н317	1105344.14	4505804.84
Н318	1105360.34	4505794.31
Н319	1105361.07	4505795.05
Н320	1105346.43	4505804.56
Н321	1105346.16	4505804.72
Н322	1111182.87	4505844.1
Н323	1111114.89	4505891.88
Н324	1111114.14	4505890.78
Н325	1111151.93	4505863.88
Н326	1111238.78	4505799.49
Н327	1105368.17	4505812.24
Н328	1105342.75	4505807.77
Н329	1105342.97	4505806.18
Н330	1105360.88	4505810.5
Н331	1105622.03	4505858.2
Н332	1105556.07	4505845.27
Н333	1105548.56	4505843.94
Н334	1105541.84	4505840.93
Н335	1105595.61	4505852.19
Н336	1111128.52	4505912.42
Н337	1111126.38	4505909.19
Н338	1111146.19	4505894.24
Н339	1111214.17	4505843.84
Н340	1111199.95	4505855.32
Н341	1111181.31	4505870.38

Н342	1111162.6	4505885.44
Н343	1111143.74	4505900.36
Н344	1105567.77	4505854.54
Н345	1105567.28	4505854.44
Н346	1105560.38	4505851.47
Н347	1105559.62	4505851.13
Н348	1105560.38	4505851.36
Н349	1105631.36	4505877.89
Н350	1105630.4	4505877.68
Н351	1105588.72	4505863.65
Н352	1105581.63	4505860.6
Н353	1105582.1	4505860.7
Н354	1105588.72	4505863.54
Н355	1111083.9	4505913.66
Н356	1111083.26	4505912.75
Н357	1111102.73	4505898.89
Н358	1111103.42	4505899.94
Н359	1103609.45	4505913.34
Н360	1103606.04	4505912.3
Н361	1103607.93	4505907.79
Н362	1103607.93	4505908
Н363	1103610.78	4505910.13
Н364	1103611.11	4505910.38
Н365	1103618.88	4505916.16
Н366	1103609.84	4505913.44
Н367	1103604.6	4505915.77
Н368	1103605.71	4505913.23
Н369	1103609.08	4505914.25
Н370	1103607.92	4505917.08
Н371	1103614.41	4505915.86
Н372	1103612.74	4505918.97
Н373	1103608.27	4505917.21
Н374	1103609.45	4505914.36
Н375	1103604.27	4505916.66
Н376	1103607.56	4505917.97
Н377	1103607.13	4505919.01
Н378	1103605.6	4505922.67
Н379	1103604.49	4505925.41
Н380	1103604.21	4505926.06
Н381	1103602.36	4505927.89
Н382	1103599.87	4505928.56
Н383	1103599.24	4505928.49
Н384	1111100.65	4505934.51
Н385	1111097.7	4505930.82
Н386	1111115.16	4505917.65
Н387	1111117.52	4505921.19
Н388	1111106.18	4505930.17
Н389	1103612.19	4505919.8
Н390	1103601.41	4505938.16
Н391	1103598.08	4505944.75
Н392	1103595.28	4505949.72

Н393	1103591.06	4505947.96
Н394	1103595.71	4505936.9
Н395	1103599.43	4505938.45
Н396	1103607.9	4505918.1
Н397	1106407.68	4506043.75
Н398	1106341.84	4506029.86
Н399	1106337.28	4506028.84
Н400	1106329.83	4506027.15
Н401	1106188.57	4505996.18
Н402	1106057.79	4505967.42
Н403	1106020.69	4505959.28
Н404	1106305.53	4506019.79
Н405	1111034.22	4505973.16
Н406	1111038.48	4505978.51
Н407	1111027.42	4505985.68
Н408	1111023.24	4505988.42
Н409	1111017.56	4505984.88
Н410	1110954.01	4506029.58
Н411	1111015.73	4505986.09
Н412	1111021.41	4505989.61
Н413	1111007.31	4505998.78
Н414	1110995.66	4506006.4
Н415	1110994.64	4506006.97
Н416	1110983.03	4506013.42
Н417	1106188.68	4505997.32
Н418	1106262.64	4506013.54
Н419	1106250.46	4506011.04
Н420	1106238.87	4506008.71
Н421	1106219.58	4506004.78
Н422	1106216.13	4506004.08
Н423	1106213.43	4506003.44
Н424	1106193.95	4505999.09
Н425	1106188.64	4505997.93
Н426	1110950.2	4506007.64
Н427	1110940.18	4506014.64
Н428	1110829.11	4506077.71
Н429	1110798.92	4506093.98
Н430	1110804.15	4506090.74
Н431	1110896.74	4506038.17
Н432	1110856.95	4506083.52
Н433	1110756.53	4506136.47
Н434	1110896.16	4506059.16
Н435	1110910.99	4506053.5
Н436	1110902.65	4506058.12
Н437	1110899.18	4506060.07
Н438	1110881.72	4506069.79
Н439	1110857.24	4506083.37
Н440	1106648.32	4506099.92
Н441	1106634.07	4506096.52
Н442	1106616.92	4506092.42
Н443	1106641.94	4506097.9

Н444	1106644.49	4506098.55
Н445	1110621.07	4506189.12
Н446	1110558.21	4506219.47
Н447	1110557.64	4506219.61
Н448	1110567.92	4506213.67
Н449	1110618.67	4506189.17
Н450	1110663.04	4506166.99
Н451	1107182.25	4506216.68
Н452	1107227.75	4506228.81
Н453	1107034.56	4506185.4
Н454	1107099.18	4506198.92
Н455	1107306.55	4506241.18
Н456	1107308.21	4506238.67
Н457	1107315.51	4506240.31
Н458	1107314.09	4506242.43
Н459	1107302.93	4506246.68
Н460	1107305.93	4506242.13
Н461	1107313.45	4506243.39
Н462	1107310.37	4506248
Н463	1107329.31	4506243.94
Н464	1107325.33	4506243.63
Н465	1107325.98	4506242.66
Н466	1107331.49	4506243.91
Н467	1107324.65	4506244.64
Н468	1107329.19	4506244.99
Н469	1107334.88	4506244.93
Н470	1107335.67	4506249
Н471	1107335.84	4506249.51
Н472	1107328.87	4506249.53
Н473	1107321.71	4506249.03
Н474	1107336.49	4506251.49
Н475	1107336.97	4506253.13
Н476	1107328.89	4506251.5
Н477	1107391.43	4506251.88
Н478	1107392.29	4506251.79
Н479	1107546.48	4506253.92
Н480	1107533.73	4506253.76
Н481	1107391.37	4506253.46
Н482	1109356.89	4506251.8
Н483	1109331.22	4506252.97
Н484	1109319.06	4506252.88
Н485	1107554.8	4506254.03
Н486	1107628.02	4506252.92
Н487	1107649.9	4506253.06
Н488	1107653.96	4506253.06
Н489	1107673.95	4506252.97
Н490	1107697.92	4506252.86
Н491	1107721.95	4506252.76
Н492	1107749.91	4506252.64
Н493	1107797.95	4506252.7
Н494	1107817.93	4506252.83

н495	1107845.96	4506253.03
н496	1107893.95	4506253.4
н497	1107913.93	4506253.54
н498	1107917.92	4506253.6
н499	1107931.37	4506253.69
н500	1107947.85	4506253.61
н501	1107980.66	4506254.84
н502	1107931.07	4506254.83
н503	1107569.39	4506253.95
н504	1107391.33	4506254.51
н505	1107931.07	4506255.86
н506	1107793.42	4506257.53
н507	1107768.83	4506257.7
н508	1107537.97	4506259.27
н509	1107488.96	4506259.54
н510	1107391.32	4506255.17
н511	1109213.38	4506258.34
н512	1109211.56	4506258.43
н513	1109123.85	4506258.44
н514	1109120.33	4506258.51
н515	1109136.99	4506258.04
н516	1109152.14	4506258.1
н517	1109157.17	4506258.1
н518	1109177.15	4506258.2

н519	1109177.17	4506258.2
н520	1109181.18	4506258.23
н521	1109201.15	4506258.31
н522	1109205.18	4506258.31
н523	1109205.19	4506258.31
н524	1109389.01	4506260.95
н525	1109342.39	4506260.89
н526	1109326.25	4506260.87
н527	1109315.46	4506260.85
н528	1109291.91	4506260.83
н529	1109263.28	4506260.8
н530	1109182.01	4506260.29
н531	1109154.06	4506260.12
н532	1109096.94	4506259.77
н533	1109052.63	4506259.49
н534	1109109.92	4506258.72
н535	1109211.57	4506259.41
н536	1110027.74	4506260.17
н537	1110060.14	4506263.27
н538	1109739.34	4506264.23
н539	1109664.7	4506262.96
н540	1109650.92	4506263.71
н541	1109687.88	4506264.38
н542	1109650.92	4506264.49

Каталог координат поворотных точек образуемого земельного участка
86:04:0000001:22279:3У1:

Номер точки	X	Y
н1	1107335.93	4506244.92
н2	1107336.79	4506248.57
н3	1107336.99	4506249.51
н4	1107335.85	4506249.51
н5	1107335.67	4506249
н6	1107334.89	4506244.93

Каталог координат поворотных точек образуемого земельного участка
86:04:0000001:22283:3У1:

Номер точки	X	Y
н1	1107306.54	4506241.18
н2	1107308.2	4506238.67
н3	1107306.84	4506238.36
н4	1107305.11	4506240.94
н5	1107302.92	4506246.68
н6	1107305.92	4506242.13
н7	1107304.48	4506241.89
н8	1107301.45	4506246.41

Каталог координат поворотных точек образуемого земельного участка
86:04:0000001:22284:3У1:

Номер точки	X	Y
н1	1107300.18	4506240.12
н2	1107302.05	4506237.28
н3	1107301.1	4506237.08
н4	1107299.25	4506239.97
н5	1107296.61	4506245.56
н6	1107299.56	4506241.07
н7	1107298.64	4506240.91
н8	1107295.83	4506245.28
н9	1107295.75	4506245.4

Каталог координат поворотных точек образуемого земельного участка
86:04:0000001:31224:3У2:

Номер точки	X	Y
н1	1109645.51	4506264.39
н2	1109549.32	4506262.56
н3	1109527.21	4506262.14
н4	1109612.36	4506262.85

Каталог координат поворотных точек образуемого земельного участка
86:04:0000001:31224:3У3:

Номер точки	X	Y
н1	1105157.09	4505765.18
н2	1105227.11	4505780.03
н3	1105227.01	4505780.52
н4	1105226.91	4505781.01
н5	1105226.9	4505781.01
н6	1105040.51	4505741.5
н7	1105040.48	4505741.5
н8	1105059.78	4505745.73
н9	1105106.66	4505755.94
н10	1105126.18	4505760.22
н11	1105153.56	4505766.19
н12	1105177	4505771.29
н13	1105196.5	4505775.53
н14	1105223.88	4505781.19
н15	1105226.75	4505781.77
н16	1105225.83	4505786.2
н17	1105045.97	4505751.57
н18	1104902.5	4505711.42
н19	1104898.93	4505710.42
н20	1104898.78	4505710.38

Каталог координат поворотных точек образуемого земельного участка
86:04:0000001:22282:3У1:

Номер точки	X	Y
н1	1107305.1	4506240.94
н2	1107306.83	4506238.36
н3	1107302.06	4506237.29
н4	1107300.19	4506240.12
н5	1107301.44	4506246.41
н6	1107304.47	4506241.89
н7	1107299.57	4506241.07
н8	1107296.62	4506245.56
н9	1107340.34	4506249.51
н10	1107340.12	4506248.53
н11	1107340.07	4506248.1
н12	1107339.9	4506247.18
н13	1107340.66	4506245.94
н14	1107335.93	4506244.92
н15	1107336.79	4506248.57
н16	1107336.99	4506249.51
н17	1107341.19	4506253.99
н18	1107340.69	4506251.49
н19	1107340.46	4506251.48
н20	1107336.5	4506251.49
н21	1107336.98	4506253.13

Каталог координат поворотных точек образуемого земельного участка
86:04:0000001:3У1:

Номер точки	X	Y
н1	1111269.82	4505800.15
н2	1111290.06	4505784.95
н3	1111280.42	4505791.48
н4	1106413.12	4506045.02
н5	1106407.68	4506043.76
н6	1106341.84	4506029.87
н7	1106341.54	4506029.81
н8	1106349.92	4506031.71
н9	1106391.16	4506040.35
н10	1106651.4	4506101.02
н11	1106648.35	4506099.93
н12	1106634.07	4506096.53
н13	1106616.92	4506092.43
н14	1106575.94	4506083.44
н15	1106576.01	4506083.46
н16	1106590.08	4506087.15
н17	1110716.97	4506158.37
н18	1110753.49	4506138.33
н19	1110765.44	4506131.84
н20	1110852.18	4506086.21

н21	1110856.95	4506083.54
н22	1110756.26	4506136.62
н23	1107494.06	4506259.78
н24	1107793.43	4506257.62
н25	1107768.83	4506257.71
н26	1107537.97	4506259.28
н27	1107488.96	4506259.55
н28	1109407.61	4506261.11
н29	1109389.01	4506260.96
н30	1109342.39	4506260.9
н31	1109338.97	4506260.9
н32	1109326.25	4506260.88
н33	1109315.46	4506260.87
н34	1109291.91	4506260.84
н35	1109263.28	4506260.81
н36	1109182.01	4506260.3
н37	1109154.06	4506260.13
н38	1109096.94	4506259.78
н39	1109052.07	4506259.5
н40	1109051.08	4506259.51
н41	1109263.28	4506260.97
н42	1109746.22	4506264.36

н43	1110061.63	4506263.41
н44	1110060.2	4506263.28
н45	1109739.34	4506264.24
н46	1109650.92	4506264.64
н47	1109645.93	4506264.41
н48	1109549.31	4506262.57
н49	1109527.14	4506262.14
н50	1109511.71	4506262

н51	1109470.48	4506261.2
н52	1109511.65	4506262.05
н53	1109514	4506262.14
н54	1109650.92	4506264.64
н55	1109694.39	4506264.51
н56	1109688.53	4506264.39
н57	1109650.92	4506264.5

Каталог координат поворотных точек образуемого земельного участка
86:04:000001:35233:3У1:

Номер точки	X	Y
н1	1103758.49	4505573.05
н2	1103763.71	4505560.08
н3	1103772.96	4505562.46
н4	1103767.75	4505575.21
н5	1103774.08	4505562.71
н6	1103775.23	4505563.01
н7	1103768.86	4505575.47
н8	1103767.42	4505576.19
н9	1103763.01	4505587.04
н10	1103751.16	4505610.35
н11	1103744.06	4505608.51
н12	1103758.04	4505574.14
н13	1104336.91	4505597.61
н14	1104339.38	4505598.94
н15	1104336.54	4505598.28
н16	1111502.7	4505602.85
н17	1111502.79	4505604.63
н18	1111495.67	4505608.06
н19	1111502.79	4505605.72
н20	1111503.03	4505614.09
н21	1111493.57	4505618.24
н22	1111493.44	4505610.28
н23	1111492.44	4505610.8
н24	1111492.56	4505618.65
н25	1111483.21	4505622.79
н26	1111483.13	4505617.35
н27	1111491.06	4505611.47
н28	1103733.77	4505646.62
н29	1103728.98	4505645.47
н30	1103742.39	4505612.35
н31	1103749.25	4505614.09
н32	1103738.61	4505634.95
н33	1111503.02	4505616.27
н34	1111503.06	4505617.52
н35	1111493.78	4505624.39
н36	1111493.77	4505624.09
н37	1111493.68	4505620.41

н38	1111483.21	4505624.98
н39	1111486.89	4505623.37
н40	1111492.68	4505620.83
н41	1111492.73	4505622.7
н42	1111492.78	4505625.13
н43	1111483.36	4505632.11
н44	1103692.33	4505746.32
н45	1103688.68	4505744.78
н46	1103727.41	4505649.37
н47	1103727.43	4505649.38
н48	1103732.14	4505650.52
н49	1104895.32	4505709.85
н50	1104898.78	4505710.38
н51	1104902.59	4505711.45
н52	1104895.68	4505709.94
н53	1111348.96	4505725.3
н54	1111348.95	4505725.3
н55	1111348.38	4505724.49
н56	1103647.21	4505854.8
н57	1103643.74	4505853.81
н58	1103671.86	4505785.54
н59	1103679.85	4505766.15
н60	1103679.89	4505766.05
н61	1103687.35	4505747.95
н62	1103690.95	4505749.65
н63	1105517.86	4505838.53
н64	1105518.03	4505838.56
н65	1105559.61	4505851.13
н66	1105560.38	4505851.47
н67	1105567.25	4505854.44
н68	1105486.53	4505837.32
н69	1105484.78	4505836.63
н70	1105482.75	4505834.71
н71	1105481.2	4505832.32
н72	1105481.66	4505832.17
н73	1105518.08	4505838.57
н74	1105540.2	4505842.45
н75	1105542.41	4505843.44
н76	1111182.87	4505844.11

н77	1111114.36	4505898.79
н78	1111111.4	4505894.34
н79	1105637.87	4505862.53
н80	1105666.33	4505868.93
н81	1105665.76	4505871.49
н82	1105659.62	4505870.57
н83	1105691.16	4505880.7
н84	1105641.21	4505870.1
н85	1105638.44	4505865.12
н86	1105637.55	4505863.49
н87	1103633.07	4505879.71
н88	1103635.11	4505874.77
н89	1103638.43	4505875.92
н90	1103637.12	4505879.03
н91	1103625.25	4505907.63
н92	1103623.75	4505907.21
н93	1103620.64	4505904.86
н94	1103628.3	4505891.22
н95	1103632.63	4505880.81
н96	1103636.67	4505880.15
н97	1105995.5	4505944.91
н98	1105985.27	4505942.63
н99	1105961.13	4505937.28
н100	1105938.19	4505932.84
н101	1105926.07	4505930.5
н102	1105812.61	4505906.43
н103	1105813.6	4505902.06
н104	1105995.93	4505943.04
н105	1103619.41	4505921.62
н106	1103612.74	4505918.97
н107	1103614.41	4505915.86
н108	1103621.22	4505917.92
н109	1103601.41	4505938.16
н110	1103612.19	4505919.8
н111	1103619.05	4505922.51
н112	1103613.15	4505936.69
н113	1103608.2	4505934.11
н114	1103604.76	4505939.98
н115	1111032.18	4505961.71
н116	1111027.73	4505963.01
н117	1111024.76	4505963.2
н118	1111069.55	4505934.53
н119	1111061.02	4505941.34
н120	1111015.39	4505961.82
н121	1111018.48	4505959.65
н122	1111021.59	4505957.47
н123	1111025.76	4505954.53
н124	1111040.92	4505943.88
н125	1111043.92	4505948.56
н126	1111021.93	4505962.65
н127	1111020.42	4505963.48

н128	1111018.15	4505963.65
н129	1103598.08	4505944.75
н130	1103606.33	4505949.35
н131	1103605.03	4505951.66
н132	1103602.67	4505952.29
н133	1103600.36	4505951.83
н134	1103595.29	4505949.72
н135	1106307.85	4506009.59
н136	1106708.6	4506100.84
н137	1107094.07	4506188.61
н138	1107005.17	4506170.08
н139	1106992.23	4506167.21
н140	1106964.9	4506161.08
н141	1106945.36	4506156.82
н142	1106918.07	4506150.82
н143	1106898.47	4506146.53
н144	1106871.18	4506140.57
н145	1106847.74	4506135.46
н146	1106824.26	4506130.33
н147	1106804.74	4506126.04
н148	1106781.29	4506120.92
н149	1106753.94	4506114.97
н150	1106730.56	4506109.76
н151	1106707.13	4506104.53
н152	1106683.71	4506099.29
н153	1106660.31	4506094.03
н154	1106636.9	4506088.81
н155	1106613.48	4506083.56
н156	1106590.08	4506078.32
н157	1106566.67	4506073.09
н158	1106547.16	4506068.71
н159	1106523.75	4506063.46
н160	1106510.5	4506060.52
н161	1106500.35	4506058.22
н162	1106473.02	4506052
н163	1106449.64	4506046.72
н164	1106426.23	4506041.42
н165	1106402.81	4506036.13
н166	1106383.37	4506031.7
н167	1106359.93	4506026.38
н168	1106336.56	4506021.11
н169	1106309.21	4506014.9
н170	1106289.77	4506010.51
н171	1106266.35	4506005.2
н172	1106239	4505999.02
н173	1106219.56	4505994.61
н174	1106192.21	4505988.47
н175	1106168.77	4505983.27
н176	1106145.37	4505978.09
н177	1106121.95	4505972.9
н178	1106098.52	4505967.73

н179	1106075.09	4505962.52
н180	1106051.54	4505957.35
н181	1106028.22	4505952.14
н182	1106015.06	4505949.22
н183	1106015.49	4505947.27
н184	1111029.62	4505963.52
н185	1111027.01	4505965.35
н186	1111007.36	4505976.52
н187	1111004.8	4505974.32
н188	1111022.92	4505964.34
н189	1111027.95	4505963.99
н190	1110940.18	4506014.65
н191	1110950.25	4506007.61
н192	1110950.28	4506007.59
н193	1110972.5	4505992.06
н194	1110975.84	4505990.25
н195	1110984.63	4505985.42
н196	1111002.89	4505975.35
н197	1111005.45	4505977.58
н198	1110778.19	4506106.65
н199	1110798.92	4506093.98
н200	1110829.11	4506077.71
н201	1110621.07	4506189.13
н202	1110751.97	4506120.11
н203	1110753.61	4506119.24
н204	1110715.23	4506142.36
н205	1110700	4506151.03
н206	1110553.85	4506220.49
н207	1110542.6	4506226.98
н208	1110536.87	4506229.36
н209	1110472.89	4506241.51
н210	1110465.39	4506241.9
н211	1110504.51	4506232.43
н212	1110445.14	4506246.79
н213	1110459.82	4506243.22
н214	1110465.51	4506242.92
н215	1107870.79	4506245.07

н216	1107946.29	4506245.09
н217	1107951.28	4506245.09
н218	1108133.23	4506245.11
н219	1108145.03	4506245.11
н220	1108179.2	4506245.38
н221	1108302.08	4506246.31
н222	1108435.93	4506248.96
н223	1108589.08	4506251.53
н224	1108750.57	4506251.17
н225	1108878.3	4506251.14
н226	1108982.29	4506252.44
н227	1109076.46	4506248.81
н228	1109096.25	4506252.59
н229	1108884.77	4506252.65
н230	1108091.92	4506249.85
н231	1107893.61	4506249.73
н232	1107870.42	4506248.94
н233	1107867.69	4506248.94
н234	1107867.8	4506245.07
н235	1110439.21	4506247.91
н236	1110396.94	4506255.95
н237	1110306.8	4506255.39
н238	1109691.04	4506255.67
н239	1109331.22	4506252.98
н240	1109356.89	4506251.8
н241	1109466.99	4506249.57
н242	1109581.58	4506251.48
н243	1109650.9	4506253.83
н244	1109684.89	4506250.72
н245	1109691.11	4506250.49
н246	1110243.87	4506260.79
н247	1110074.94	4506255.1
н248	1109926.25	4506255.49
н249	1109926.28	4506251.01
н250	1110115.88	4506251
н251	1110275.06	4506257.22
н252	1110345.56	4506257.66

Каталог координат поворотных точек образуемого земельного участка
86:04:000001:35233:3У2:

Номер точки	X	Y
н1	1103775.27	4505513.93
н2	1103779.33	4505514.34
н3	1103776.09	4505521.13
н4	1103773.56	4505520.17
н5	1103801.84	4505518.91
н6	1103833.07	4505526.09
н7	1103833.27	4505529.14
н8	1103821.99	4505528.63

н9	1103798.94	4505526.34
н10	1103773.12	4505521.05
н11	1103775.67	4505522.03
н12	1103774.76	4505523.91
н13	1103773.59	4505523.8
н14	1103772.46	4505526.61
н15	1103771.79	4505526.44
н16	1103847.82	4505529.76
н17	1103843.32	4505529.58
н18	1103843.23	4505528.35

н19	1103847.8	4505529.43
н20	1103849.64	4505529.84
н21	1103848.93	4505529.82
н22	1103848.92	4505529.69
н23	1104292.83	4505596.34
н24	1104306.21	4505598.95
н25	1104301.62	4505601.76
н26	1104288.52	4505598.86
н27	1104342.09	4505600.39
н28	1104374.48	4505617.73
н29	1104340.78	4505610.32
н30	1104327.22	4505603.05
н31	1104333.18	4505604.22
н32	1104336.09	4505599.07
н33	1104337.18	4505609.54
н34	1104303.08	4505602.09
н35	1104307.67	4505599.24
н36	1104323.89	4505602.41
н37	1111503.38	4505631.37
н38	1111503.65	4505643.21
н39	1111494.43	4505649.38
н40	1111491.1	4505651.59
н41	1111474.46	4505662.7
н42	1111454.5	4505675.99
н43	1111431.22	4505691.53
н44	1111414.58	4505702.65
н45	1111411.25	4505704.85
н46	1111409.32	4505706.14
н47	1111370.84	4505729.94
н48	1111370.15	4505730.37
н49	1111358.37	4505738.39
н50	1111356.04	4505735.15
н51	1111366.8	4505727.59
н52	1111430.6	4505688.45
н53	1111494.4	4505649.31
н54	1111494.11	4505637.55
н55	1111493.12	4505638.22
н56	1111493.39	4505648.79
н57	1111366.36	4505726.76
н58	1111355.45	4505734.33
н59	1111354.33	4505732.78
н60	1111354.22	4505732.52
н61	1111353.55	4505731.69
н62	1111362.46	4505725.37
н63	1111365.8	4505723.17
н64	1111369.12	4505720.92
н65	1111385.73	4505709.85
н66	1111385.73	4505709.83
н67	1111405.7	4505696.53
н68	1111425.65	4505683.22
н69	1111445.63	4505669.9

н70	1111465.6	4505656.58
н71	1111485.53	4505643.28
н72	1104751.04	4505690.53
н73	1104778.04	4505691.63
н74	1104895.32	4505709.85
н75	1104895.68	4505709.94
н76	1104902.59	4505711.45
н77	1105045.97	4505751.57
н78	1105225.83	4505786.21
н79	1105235.64	4505788.1
н80	1105275.7	4505795.82
н81	1105275.25	4505801.89
н82	1105268.86	4505800.61
н83	1105245.36	4505795.8
н84	1105221.87	4505790.98
н85	1105221.85	4505790.98
н86	1105198.34	4505786.14
н87	1105198.32	4505786.14
н88	1105174.85	4505781.07
н89	1105151.39	4505775.97
н90	1105127.99	4505770.84
н91	1105104.53	4505765.71
н92	1105077.2	4505759.75
н93	1105057.6	4505755.49
н94	1105034.21	4505750.36
н95	1105010.73	4505745.25
н96	1104987.33	4505740.15
н97	1104963.93	4505735.02
н98	1104940.43	4505729.9
н99	1104916.99	4505724.82
н100	1104893.57	4505719.69
н101	1104846.67	4505709.46
н102	1104823.29	4505704.66
н103	1104795.78	4505699.3
н104	1104776.19	4505695.45
н105	1104752.65	4505690.86
н106	1111352.44	4505736.51
н107	1111344.51	4505742.08
н108	1111342.69	4505739.34
н109	1111346.04	4505737
н110	1111349.28	4505734.69
н111	1111350.54	4505733.81
н112	1111355.29	4505740.47
н113	1111291.66	4505783.86
н114	1111291.44	4505783.92
н115	1111290.18	4505784.86
н116	1111280.42	4505791.48
н117	1111269.72	4505800.22
н118	1111145.52	4505893.48
н119	1111092.43	4505933.58
н120	1111068.52	4505945.68

н121	1111077.76	4505939.02
н122	1111092.21	4505928.46
н123	1111115.63	4505909.9
н124	1111134.43	4505894.96
н125	1111153.23	4505880.07
н126	1111171.91	4505865.07
н127	1111175.07	4505862.54
н128	1111176.44	4505861.45
н129	1111353	4505737.28
н130	1111353.23	4505737.59
н131	1111189.58	4505851.1
н132	1111234.48	4505816.03
н133	1111251.33	4505804
н134	1111270.86	4505790.04
н135	1111270.86	4505790.01
н136	1111290.47	4505776.18
н137	1111310.08	4505762.35
н138	1111324.69	4505752.03
н139	1111326.54	4505754.73
н140	1105308.27	4505808.66
н141	1105292.35	4505805.43
н142	1105276.25	4505802.08
н143	1105276.7	4505796.05
н144	1105296.6	4505799.64
н145	1105309.87	4505802.03
н146	1105337.51	4505815.16
н147	1105323.58	4505811.82
н148	1105312.04	4505809.43
н149	1105313.66	4505802.7
н150	1105338.81	4505807.11
н151	1105342.75	4505807.77
н152	1105368.22	4505812.26
н153	1105371.29	4505812.8
н154	1105370.07	4505822.18
н155	1105357.41	4505819.96
н156	1105341.48	4505816.13
н157	1105389.14	4505825.62
н158	1105371.2	4505822.38
н159	1105372.3	4505813.24
н160	1105376.53	4505814.25
н161	1105380.97	4505815.33
н162	1105390.11	4505824.91
н163	1105389.37	4505825.41
н164	1105374.26	4505823.96
н165	1105388.42	4505826.5
н166	1105388.02	4505827.35
н167	1105379.74	4505825.32
н168	1105379.72	4505825.32
н169	1105375.4	4505824.27
н170	1105434.23	4505828.2
н171	1105461.32	4505834.36

н172	1105463.6	4505837.91
н173	1105469.28	4505836.11
н174	1105491.81	4505841.01
н175	1105511.37	4505845.3
н176	1105534.79	4505850.38
н177	1105552.35	4505854.24
н178	1105431.29	4505832.95
н179	1105433.95	4505828.39
н180	1105430.73	4505833.88
н181	1105580.79	4505860.24
н182	1105588.72	4505863.65
н183	1105630.3	4505877.66
н184	1105595.28	4505870.08
н185	1105503.4	4505853.8
н186	1105489.68	4505850.77
н187	1105466.26	4505845.69
н188	1105466.24	4505845.69
н189	1105442.79	4505840.57
н190	1105430.31	4505837.54
н191	1105430.4	4505834.5
н192	1105626.47	4505870
н193	1105637.77	4505872.57
н194	1105641.69	4505879.45
н195	1105640.01	4505879.04
н196	1105594.65	4505863.42
н197	1105599.27	4505864.44
н198	1105605.07	4505865.62
н199	1105608.98	4505866.43
н200	1105643.24	4505873.75
н201	1105740.88	4505896
н202	1105777.37	4505907.18
н203	1105988.88	4505953.3
н204	1106057.57	4505968.36
н205	1106188.68	4505997.32
н206	1106188.63	4505997.93
н207	1106170.53	4505993.92
н208	1106143.18	4505987.86
н209	1106119.78	4505982.67
н210	1106096.36	4505977.48
н211	1106072.92	4505972.3
н212	1106049.42	4505967.13
н213	1106029.98	4505962.78
н214	1106012.85	4505958.98
н215	1106012.93	4505958.58
н216	1105993.39	4505954.3
н217	1105993.3	4505954.67
н218	1105979.21	4505951.56
н219	1105959.18	4505947.09
н220	1105936.27	4505942.66
н221	1105912.73	4505938.09
н222	1105889.18	4505933.54

н223	1105880.84	4505931.93
н224	1105862.35	4505927.92
н225	1105676.63	4505887.7
н226	1105663.82	4505884.92
н227	1105647.07	4505880.78
н228	1105727.39	4505891.87
н229	1105672.03	4505879.26
н230	1105679.49	4505880.76
н231	1105703	4505885.56
н232	1105714.43	4505887.9
н233	1105995.5	4505944.91
н234	1105993.82	4505952.41
н235	1105965.41	4505945.96
н236	1105811.52	4505910.98
н237	1105812.28	4505907.81
н238	1105820.58	4505909.5
н239	1105844.07	4505914.3
н240	1105891.06	4505923.72
н241	1105910.68	4505927.53
н242	1105926.07	4505930.5
н243	1105938.19	4505932.84
н244	1105961.13	4505937.28
н245	1105985.27	4505942.63
н246	1107280.76	4506231.7
н247	1107278.09	4506235.87
н248	1107256.61	4506230
н249	1107182.46	4506215.69
н250	1107099.4	4506197.88
н251	1107009.54	4506179.11
н252	1106929.7	4506161.03
н253	1106731.79	4506115.58
н254	1106644.93	4506096.58
н255	1106566.1	4506079.79
н256	1106305.75	4506018.81
н257	1106013.38	4505956.65
н258	1106015.06	4505949.22
н259	1106028.22	4505952.14
н260	1106051.54	4505957.35
н261	1106075.09	4505962.52
н262	1106098.52	4505967.73
н263	1106121.95	4505972.9
н264	1106145.37	4505978.09
н265	1106168.77	4505983.27
н266	1106192.21	4505988.47
н267	1106219.56	4505994.61
н268	1106239	4505999.02
н269	1106266.35	4506005.2
н270	1106289.77	4506010.51
н271	1106309.21	4506014.9
н272	1106336.56	4506021.11
н273	1106359.93	4506026.38

н274	1106383.37	4506031.7
н275	1106402.81	4506036.13
н276	1106426.23	4506041.42
н277	1106449.64	4506046.72
н278	1106473.02	4506052
н279	1106500.35	4506058.22
н280	1106510.5	4506060.52
н281	1106523.75	4506063.46
н282	1106547.16	4506068.71
н283	1106566.67	4506073.09
н284	1106590.08	4506078.32
н285	1106613.48	4506083.56
н286	1106636.9	4506088.81
н287	1106660.31	4506094.03
н288	1106683.71	4506099.29
н289	1106707.13	4506104.53
н290	1106730.56	4506109.76
н291	1106753.94	4506114.97
н292	1106781.29	4506120.92
н293	1106804.74	4506126.04
н294	1106824.26	4506130.33
н295	1106847.74	4506135.46
н296	1106871.18	4506140.57
н297	1106898.47	4506146.53
н298	1106918.07	4506150.82
н299	1106945.36	4506156.82
н300	1106964.9	4506161.08
н301	1106992.23	4506167.21
н302	1107011.73	4506171.61
н303	1107035.13	4506176.89
н304	1107058.55	4506182.17
н305	1107085.86	4506188.32
н306	1107132.67	4506198.8
н307	1107156.05	4506204.01
н308	1107179.49	4506209.21
н309	1107202.9	4506214.42
н310	1107226.35	4506219.61
н311	1107249.78	4506224.81
н312	1107269.28	4506229.16
н313	1111034.22	4505973.15
н314	1111017.54	4505984.87
н315	1111016.34	4505984.12
н316	1111039.81	4505965.72
н317	1111042	4505964.25
н318	1111050.83	4505958.55
н319	1111055.05	4505955.46
н320	1111055.35	4505958.31
н321	1111038.32	4505970.27
н322	1111015.52	4505983.53
н323	1111014.2	4505982.4
н324	1111017.25	4505980.4

Н325	1111021.94	4505977.33
Н326	1111021.96	4505977.3
Н327	1111030.56	4505971.71
Н328	1110709.84	4506161.2
Н329	1110608.67	4506214.5
Н330	1110567.68	4506230.76
Н331	1110542.84	4506238.51
Н332	1110563.67	4506229.01
Н333	1110571.47	4506226.41
Н334	1110593.18	4506215.56
Н335	1110593.18	4506215.46
Н336	1110612.56	4506206.58
Н337	1110618.44	4506203.05
Н338	1110621.62	4506201.67
Н339	1110628.48	4506198.68
Н340	1110642.54	4506190.93
Н341	1110663.58	4506179.39
Н342	1110684.6	4506167.83
Н343	1110709.1	4506154.34
Н344	1110726.57	4506144.62
Н345	1110726.59	4506144.61
Н346	1110732.63	4506141.28
Н347	1110898.27	4506053.05
Н348	1110941.91	4506026.5
Н349	1110953.04	4506018.67
Н350	1110960.7	4506014.41
Н351	1110978.18	4506004.69
Н352	1110989.8	4505998.21
Н353	1111001.85	4505990.41
Н354	1111012.38	4505983.57
Н355	1111013.78	4505984.78
Н356	1110999.8	4505993.88
Н357	1110895.7	4506058.24
Н358	1110714.34	4506158.62
Н359	1111015.73	4505986.09
Н360	1110954.04	4506029.54
Н361	1110941.11	4506036.74
Н362	1110923.64	4506046.48
Н363	1110910.94	4506053.51
Н364	1110896.16	4506059.16
Н365	1111000.25	4505994.75
Н366	1111014.6	4505985.39
Н367	1110941.24	4506025.57
Н368	1110897.82	4506052.23
Н369	1110778.61	4506115.69
Н370	1110792.95	4506107.69
Н371	1110810.43	4506097.96
Н372	1110834.89	4506084.4
Н373	1110852.37	4506074.66
Н374	1110873.35	4506062.98
Н375	1110894.32	4506051.31

Н376	1110918.77	4506037.73
Н377	1110936.24	4506028
Н378	1110943.58	4506023.92
Н379	1106644.49	4506098.55
Н380	1107227.52	4506229.79
Н381	1107276.77	4506237.95
Н382	1107275.03	4506240.67
Н383	1107267.13	4506238.93
Н384	1107247.57	4506234.59
Н385	1107224.19	4506229.37
Н386	1107200.75	4506224.18
Н387	1107200.73	4506224.18
Н388	1107177.33	4506218.98
Н389	1107149.98	4506212.92
Н390	1107126.6	4506207.7
Н391	1107107.02	4506203.38
Н392	1107083.66	4506198.07
Н393	1107032.98	4506186.67
Н394	1107009.52	4506181.36
Н395	1106990.02	4506176.96
Н396	1106962.77	4506170.84
Н397	1106943.23	4506166.6
Н398	1106915.87	4506160.58
Н399	1106896.35	4506156.31
Н400	1106869.03	4506150.34
Н401	1106845.61	4506145.24
Н402	1106822.09	4506140.09
Н403	1106802.61	4506135.82
Н404	1106779.15	4506130.69
Н405	1106751.83	4506124.62
Н406	1106745.04	4506123
Н407	1106651.78	4506100.74
Н408	1106648.35	4506099.92
Н409	1107256.5	4506230.93
Н410	1107277.52	4506236.78
Н411	1107277.37	4506237.01
Н412	1107272.62	4506236.23
Н413	1107227.75	4506228.81
Н414	1107182.25	4506216.68
Н415	1110557.03	4506229.5
Н416	1110555.72	4506229.82
Н417	1110547.56	4506231.79
Н418	1110559.27	4506227.71
Н419	1110566.79	4506225.1
Н420	1110516.9	4506242.57
Н421	1110538.23	4506235.1
Н422	1110552.05	4506231.76
Н423	1110538.38	4506237.95
Н424	1110534.38	4506241.17
Н425	1110515.89	4506246.94
Н426	1110503.73	4506249.95

н427	1110465.76	4506259.34
н428	1110354.99	4506270.93
н429	1110180.35	4506270.95
н430	1110099.53	4506265.81
н431	1110061.63	4506263.41
н432	1110027.74	4506260.17
н433	1110234.51	4506267.69
н434	1110282.32	4506267.23
н435	1110324.73	4506264.86
н436	1110345.34	4506264.46
н437	1110352.06	4506264.34
н438	1110373.04	4506262.93
н439	1110392.99	4506261.59
н440	1110420.94	4506259.73
н441	1110432.08	4506258.97
н442	1110433.32	4506258.76
н443	1110442.35	4506258.25
н444	1110458.73	4506254.32
н445	1110480.57	4506250.48
н446	1110501.74	4506247.9
н447	1107342.23	4506244.85
н448	1107343.13	4506244.85
н449	1107343.79	4506245.37
н450	1107344.47	4506245.81
н451	1107343.77	4506248.05
н452	1107340.01	4506247.44
н453	1107339.9	4506247.18
н454	1107341.4	4506244.86
н455	1107340.17	4506248.54
н456	1107341.49	4506248.77
н457	1107343.45	4506249.09
н458	1107343.31	4506249.51
н459	1107342.58	4506249.51
н460	1107340.46	4506249.51
н461	1107340.35	4506249.51
н462	1107340.73	4506251.49
н463	1107342.69	4506251.5
н464	1107341.86	4506254.1
н465	1107341.21	4506253.99
н466	1107391.43	4506251.87
н467	1107391.5	4506251.79
н468	1107392.29	4506251.79
н469	1107403.52	4506255.73
н470	1107488.46	4506259.53
н471	1107403.48	4506259.07
н472	1108994.22	4506258.06
н473	1108928.84	4506257.15

н474	1108937.26	4506257.18
н475	1108941.27	4506257.23
н476	1108961.25	4506257.3
н477	1108965.32	4506257.5
н478	1108985.18	4506257.39
н479	1109013.24	4506257.51
н480	1109031.46	4506257.59
н481	1109213.38	4506258.35
н482	1109225.18	4506258.4
н483	1109229.15	4506258.4
н484	1109249.15	4506258.49
н485	1109263.86	4506258.55
н486	1109269.93	4506258.49
н487	1109289.95	4506258.52
н488	1109318.33	4506258.58
н489	1109341.46	4506258.8
н490	1109361.95	4506258.94
н491	1109385.94	4506259.19
н492	1109413.93	4506259.43
н493	1109455.06	4506259.78
н494	1109436.59	4506260.34
н495	1109434.66	4506260.44
н496	1109211.56	4506258.43
н497	1110297.36	4506265.39
н498	1110282.21	4506266.25
н499	1110234.63	4506266.71
н500	1110057.51	4506260.26
н501	1110061.68	4506260.29
н502	1110085.68	4506260.5
н503	1110094.85	4506260.56
н504	1110105.84	4506261.01
н505	1110129.84	4506262.04
н506	1110153.76	4506263.09
н507	1110177.74	4506264.11
н508	1110205.71	4506265.31
н509	1110218.39	4506265.85
н510	1110229.51	4506265.93
н511	1110256.02	4506266.18
н512	1110273.38	4506265.85
н513	1109650.92	4506264.49
н514	1109645.93	4506264.4
н515	1109645.51	4506264.38
н516	1109645.15	4506264.37
н517	1109612.36	4506262.85
н518	1109612.59	4506262.75
н519	1109650.92	4506263.71

Координаты земельного участка, необходимого для размещения проектируемого объекта в графических материалах определены в местной системе координат Ханты-Мансийского автономного округа – Югры МСК-86 (4 зона).

2.3. Сведения о границах территории, применительно к которой осуществляется подготовка проекта межевания, содержащие перечень координат характерных точек таких границ в системе координат, используемой для ведения Единого государственного реестра недвижимости. Координаты характерных точек границ территории, применительно к которой осуществляется подготовка проекта межевания, определяются в соответствии с требованиями к точности определения координат характерных точек границ, установленных в соответствии с Градостроительным кодексом Российской Федерации для территориальных зон

Сведения о границах территории, в отношении которой утвержден проект межевания, содержащие перечень координат характерных точек этих границ в системе координат, используемой для ведения Единого государственного реестра недвижимости отсутствуют.

2.4 Вид разрешенного использования образуемых земельных участков, предназначенных для размещения линейных объектов и объектов капитального строительства, проектируемых в составе линейного объекта, а также существующих земельных участков, занятых линейными объектами и объектами капитального строительства, входящими в состав линейных объектов, в соответствии с проектом планировки территории

Виды разрешенного использования земельного участка

Таблица 10

№ п/п	Условный номер образуемого земельного участка	Площадь, га	Категория земель	Вид разрешенного использования земельного участка
1	86:04:0000001:31224:ЗУ1	2,2439	Земли лесного фонда	Строительство, реконструкция, эксплуатация линейных объектов
2	86:04:0000001:22279:ЗУ1	0,0005	Земли лесного фонда	Строительство, реконструкция, эксплуатация линейных объектов
3	86:04:0000001:22283:ЗУ1	0,0011	Земли лесного фонда	Строительство, реконструкция, эксплуатация линейных объектов
4	86:04:0000001:22284:ЗУ1	0,0007	Земли лесного фонда	Строительство, реконструкция, эксплуатация линейных объектов
5	86:04:0000001:31224:ЗУ2	0,0054	Земли лесного фонда	Строительство, реконструкция, эксплуатация линейных объектов
6	86:04:0000001:31224:ЗУ3	0,2107	Земли лесного фонда	Строительство, реконструкция,

				эксплуатация линейных объектов
7	86:04:0000001:22282:3У1	0,0063	Земли лесного фонда	Строительство, реконструкция, эксплуатация линейных объектов
8	86:04:0000001:3У1	0,0228	Земли запаса	Недропользование 6.1
9	86:04:0000001:35233:3У1	1,4607	Земли лесного фонда	Строительство, реконструкция, эксплуатация линейных объектов
10	86:04:0000001:35233:3У2	2,5981	Земли лесного фонда	Строительство, реконструкция, эксплуатация линейных объектов